

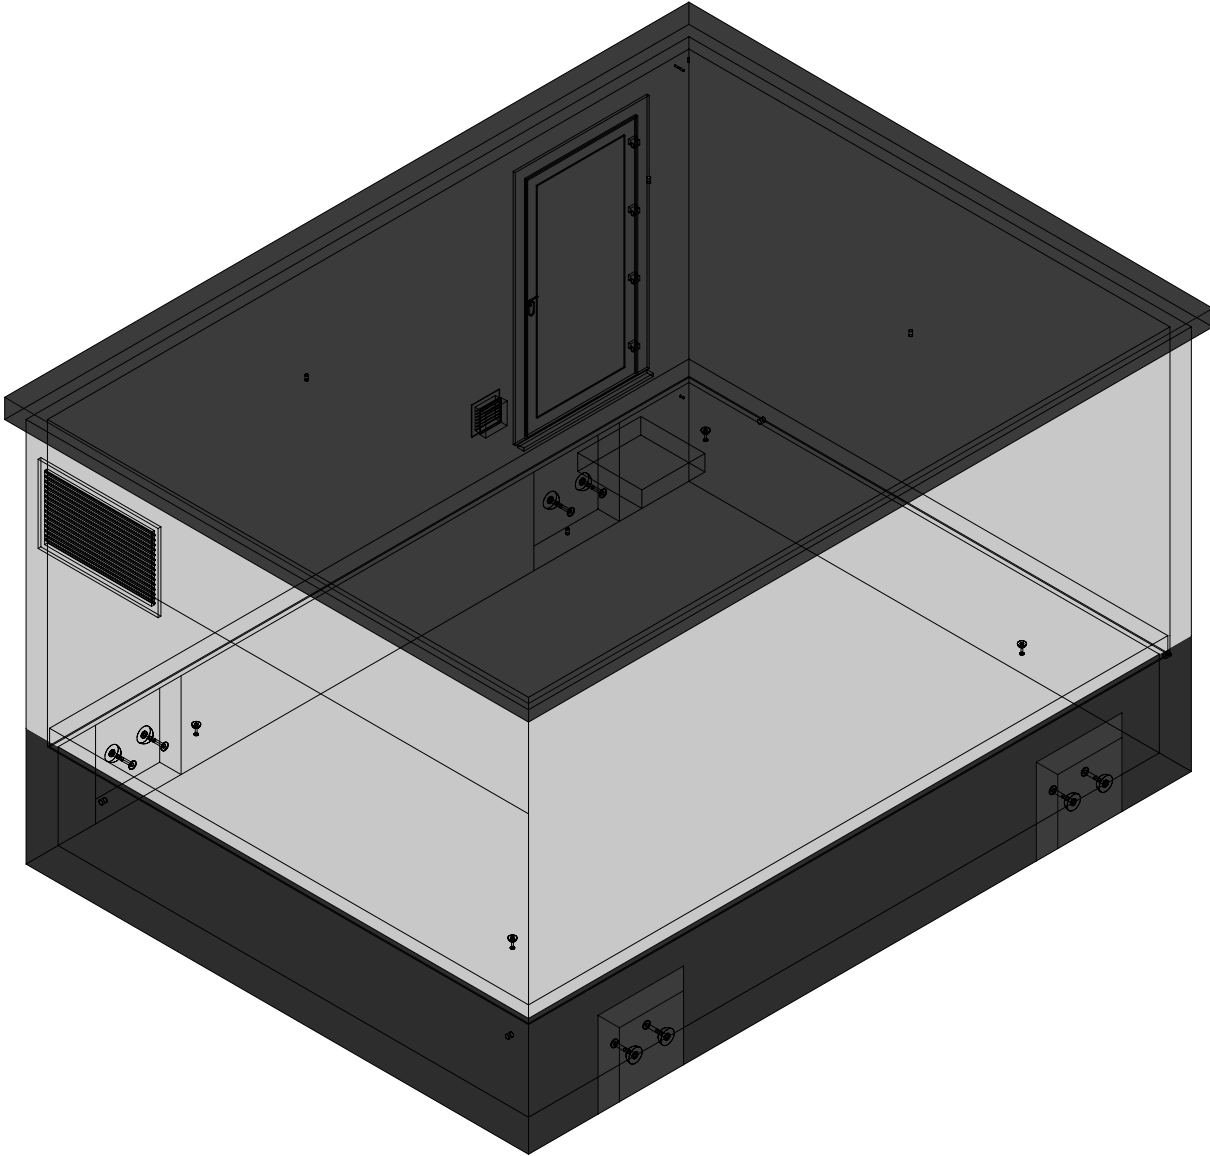


3D model

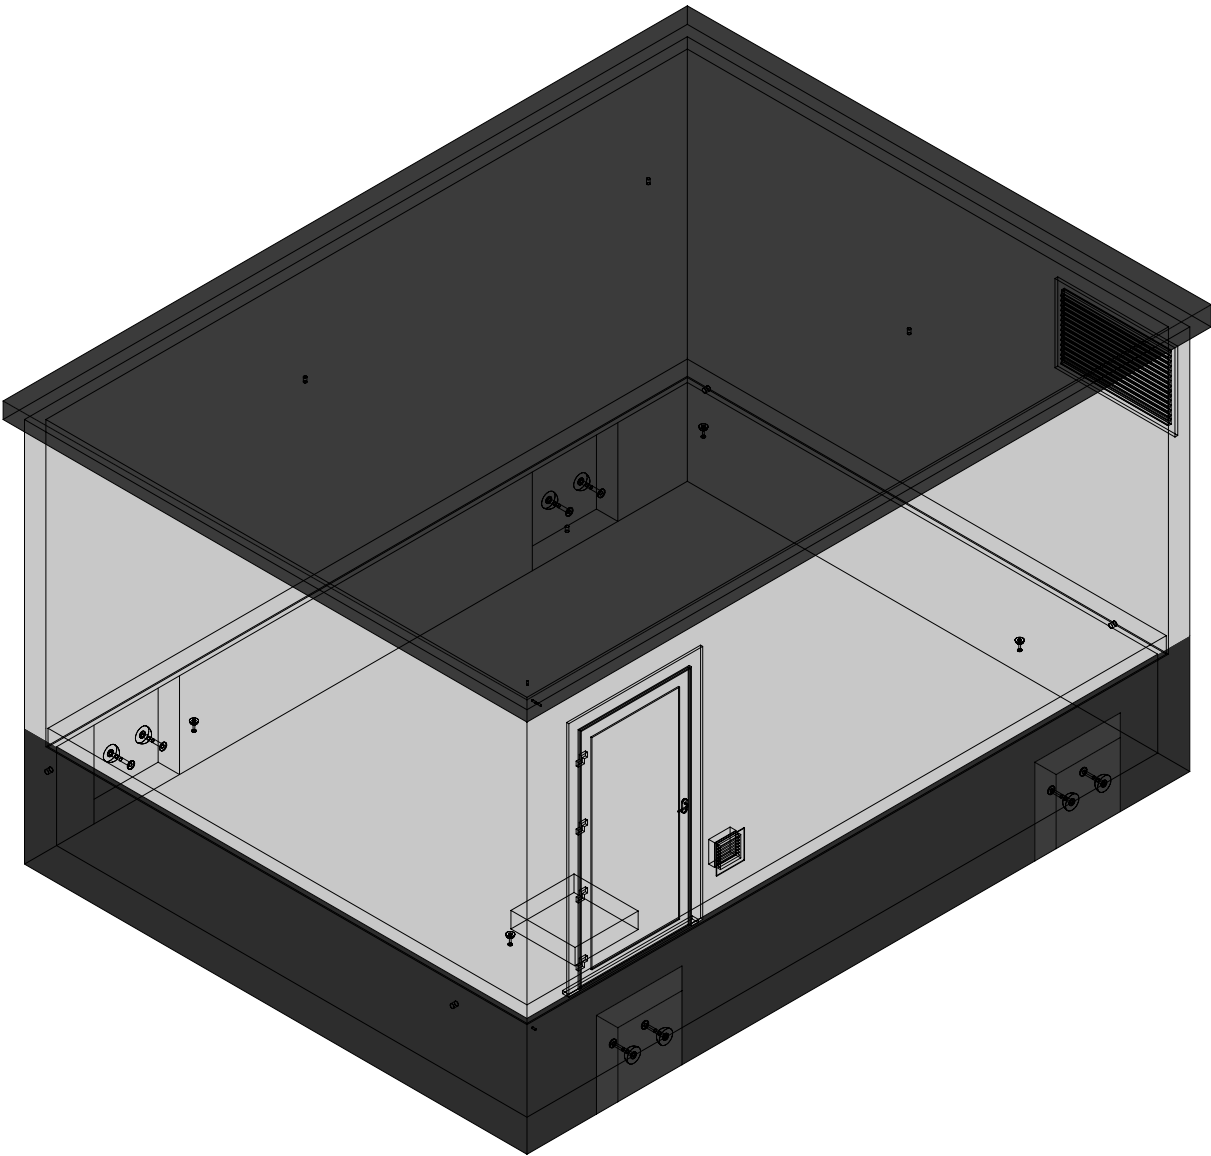

|   |  |                          |                                                                                     |                           |         |                                    |                                        |                        |              |   |               |  |                    |
|---|--|--------------------------|-------------------------------------------------------------------------------------|---------------------------|---------|------------------------------------|----------------------------------------|------------------------|--------------|---|---------------|--|--------------------|
| <br>concrete   electric   products |  |                          |  |                           | KLANT   |                                    | Hijsvoorziening cabine: 8 x KKA 20T    |                        | Kelder: Inw: |   | Naam:         |  |                    |
|   |  |                          |                                                                                     |                           |         |                                    | Hijsvoorziening vloerplaat: 4 x KKA 5T |                        | Uitw:        |   | Handtekening: |  | Datum goedkeuring: |
|   |  |                          |                                                                                     |                           | PROJECT |                                    | Hijsvoorziening dak: 4 x RD36          |                        | Cabine: Inw: |   |               |  |                    |
|   |  |                          |                                                                                     |                           |         |                                    | Transporthulzen: 4x RD 36 x 125mm      |                        | Uitw:        |   |               |  |                    |
| Beton: C60/70   |  | Cement: CEM I 52,5R LA   |                                                                                     | OR                        |         | Gewicht cabine + kelder: 30.827 kg |                                        | Dak: Inw:              |              |  HEA I M12:  st. |               |  |                    |
| Staal: DE500BS   |  | Dekking: min 30mm        |                                                                                     |                           |         | Gewicht vloerplaat: 9.846 kg       |                                        | Uitw:                  |              |   |               |  |                    |
| Milieuklasse: XA3-XF1-XC4                                                                                             |  | Omgevingsklasse: EA3-EE3 |                                                                                     | Gewicht dak: 12.678 kg    |         | Roxtec KOS: st.                    |                                        | Hauff HSI: st.         |              |   |               |  |                    |
|   |  |                          |                                                                                     | Totaal gewicht: 53.351 kg |         | Vloerluik:                         |                                        | GALVA met 2 RVS bouten |              |   |               |  |                    |
| Lichtenberglaan 2090                                                                                                  |  |                          | 3800 Sint-Truiden                                                                   |                           |         |                                    |                                        |                        |              |   |               |  |                    |
| Tel: +32 (0)11 765 719                                                                                                |  |                          | info@webeco.be                                                                      |                           |         |                                    |                                        |                        |              |   |               |  |                    |


Overzicht cabine

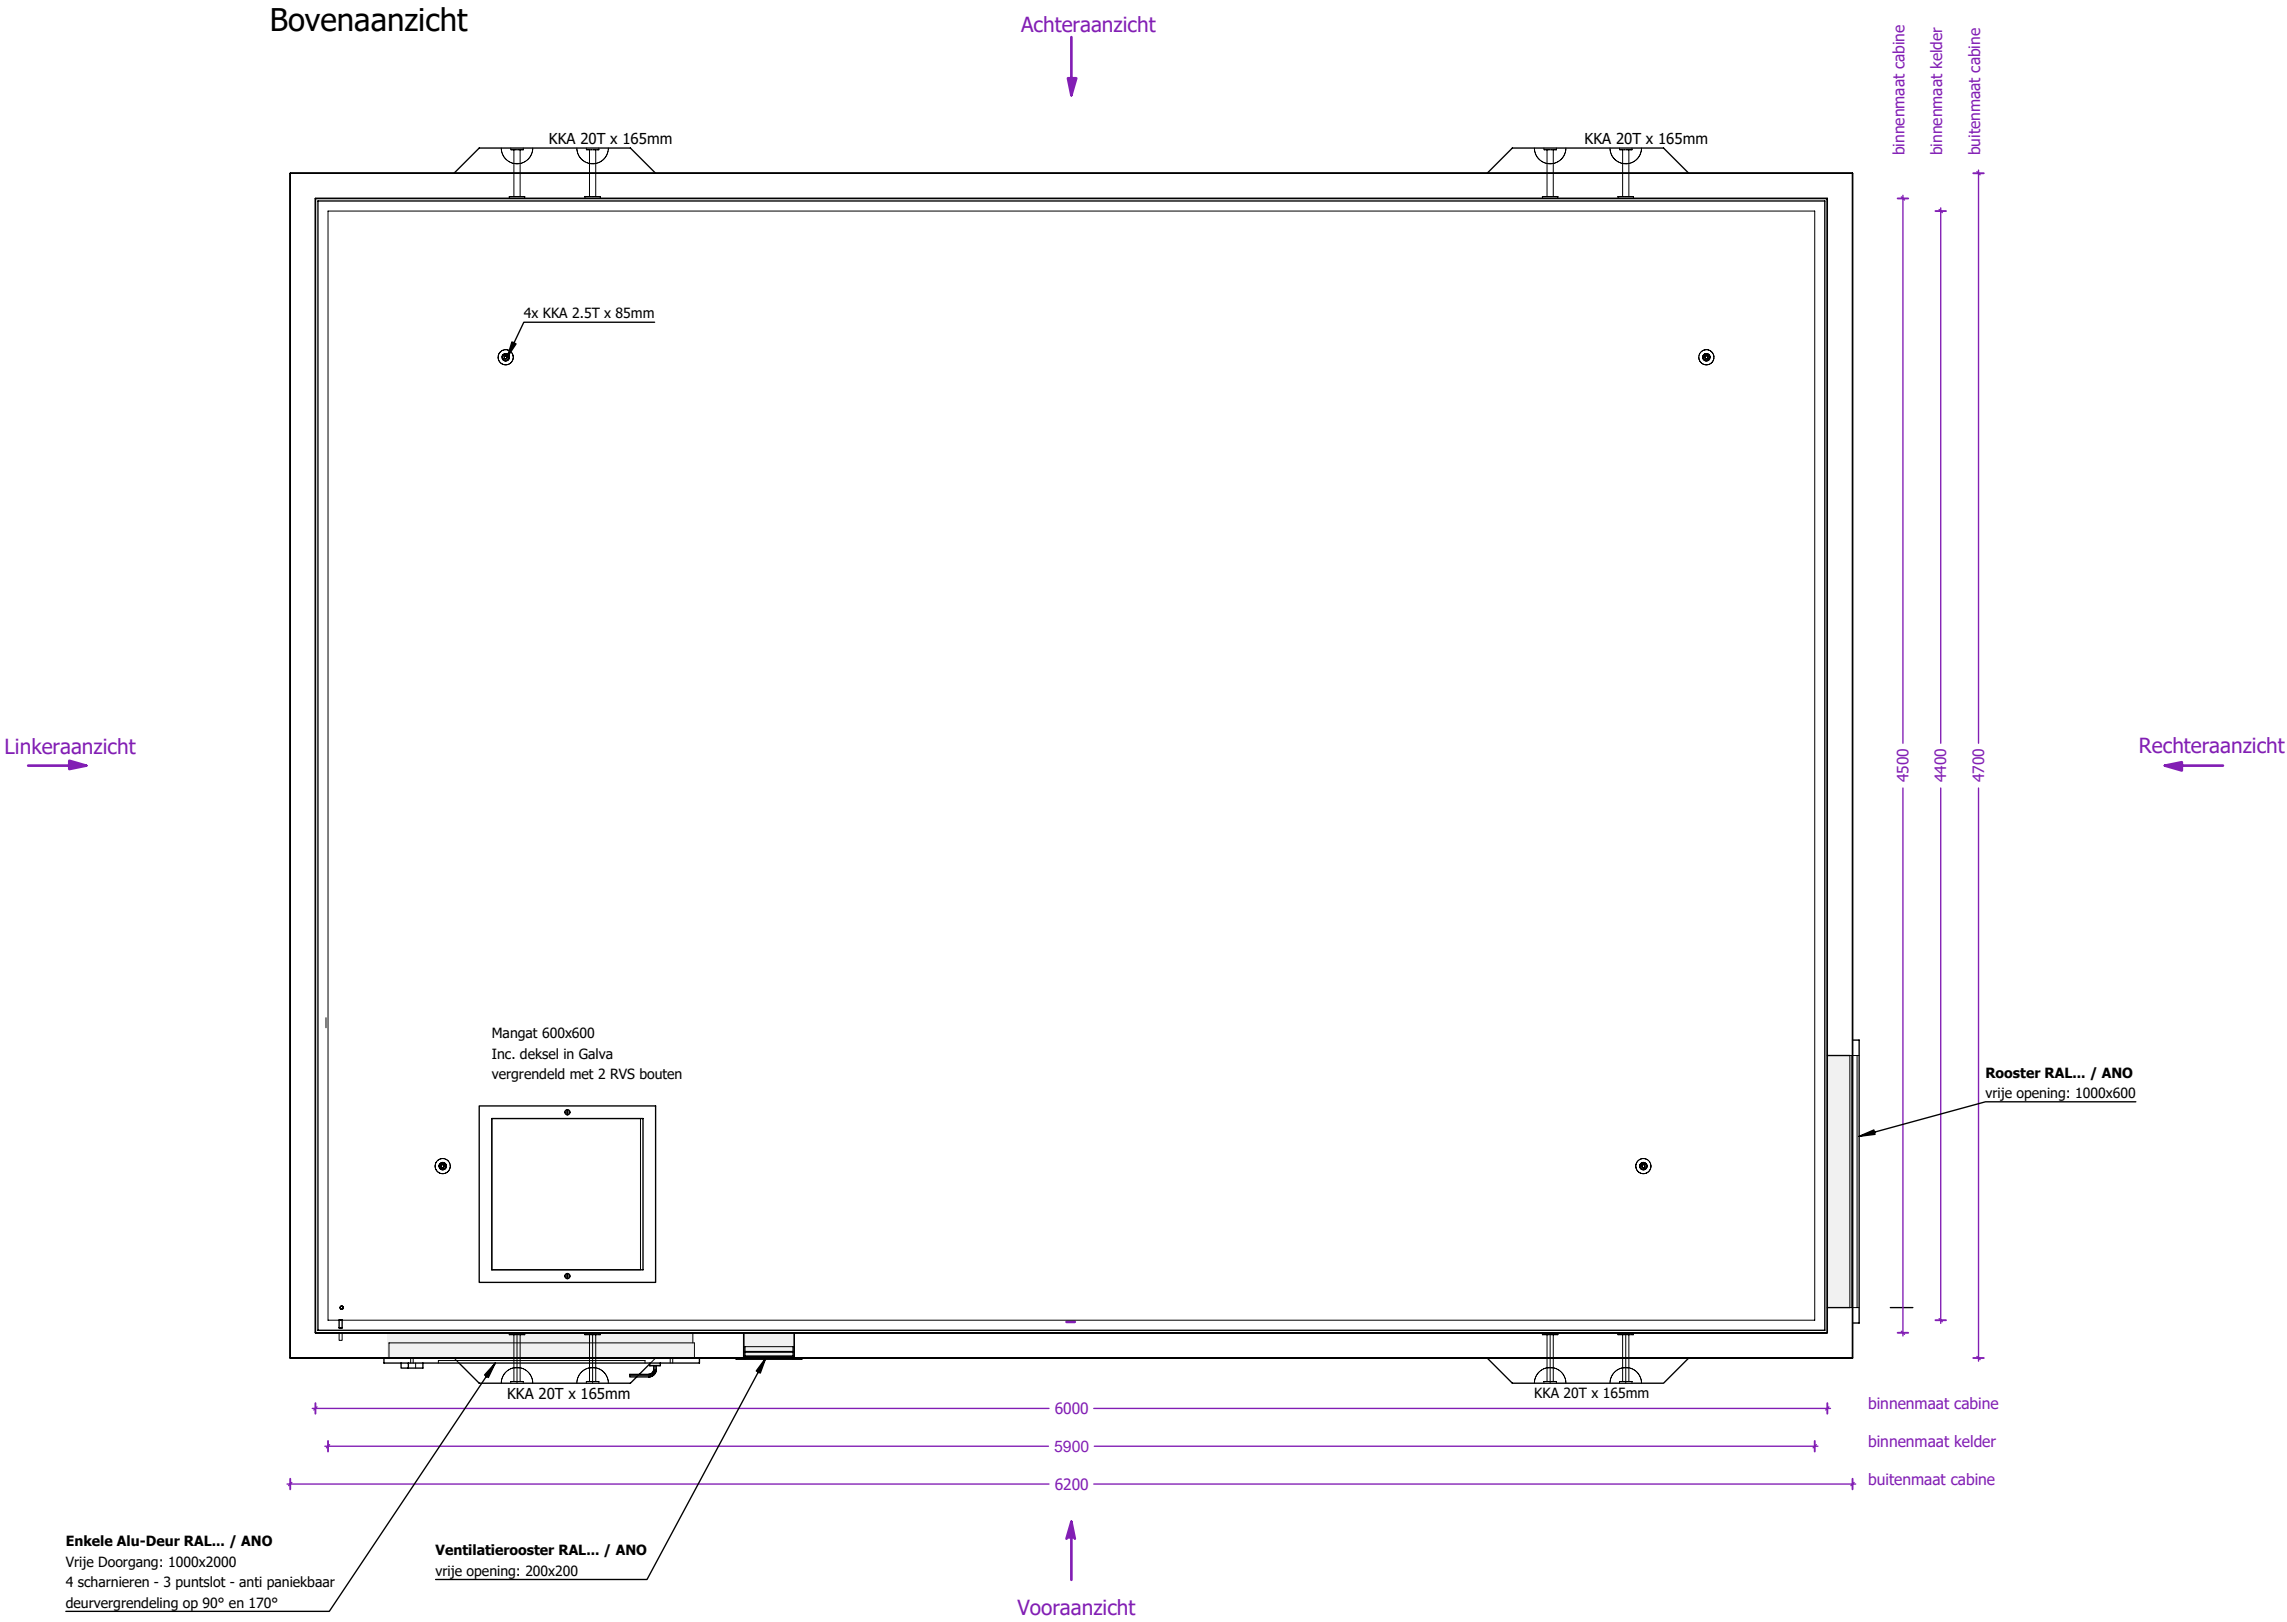


|   |   |                        |   |   |               |                    |      |
|---|---|------------------------|---|---|---------------|--------------------|------|
| <div><p>concrete   electric   products</p></div> <div>Lichtenberglaan 20903800 Sint-Truiden<br/>Tel: +32 (0)11 765 719info@webeco.bewww.webeco.be</div> | <div></div> <div>Beton: C60/70Cement: CEM I 52,5R LA<br/>Staal: DE500BSDekking: min 30mm<br/>Milieuklasse: XA3-XF1-XC4Omgevingsklasse: EA3-EE3</div> | KLANT                  | Hijsvoorziening cabine: 8 x KKA 20T<br>Hijsvoorziening vloerplaat: 4 x KKA 5T<br>Hijsvoorziening dak: 4 x RD36<br>Transporthulzen: 4x RD 36 x 125mm | Kelder: Inw:<br>Uitw:<br>Cabine: Inw:<br>Uitw:<br>Dak: Inw:<br>Uitw:<br>Roxtec KOS: st.<br>Hauff HSI: st.<br>Vloerluik: GALVA met 2 RVS bouten | Naam:         |                    |      |
|   |   | PROJECT                |   |   | Handtekening: | Datum goedkeuring: |      |
|   |   | OR                     |   |   | Beheerder:    | Jurgen Maerschalck |      |
|   |   | CABINE TYPE C6000.4500 |   |   | Tekenaar:     | Arnaud Gielen      |      |
|   |   |                        |   |   | Tekening nr:  | C6000.4500         |      |
|   |   |                        |   | Eenheid:   | mm            | schaal:            | 1:30 |

## Aanzicht 1 cabine

Vooraanzicht

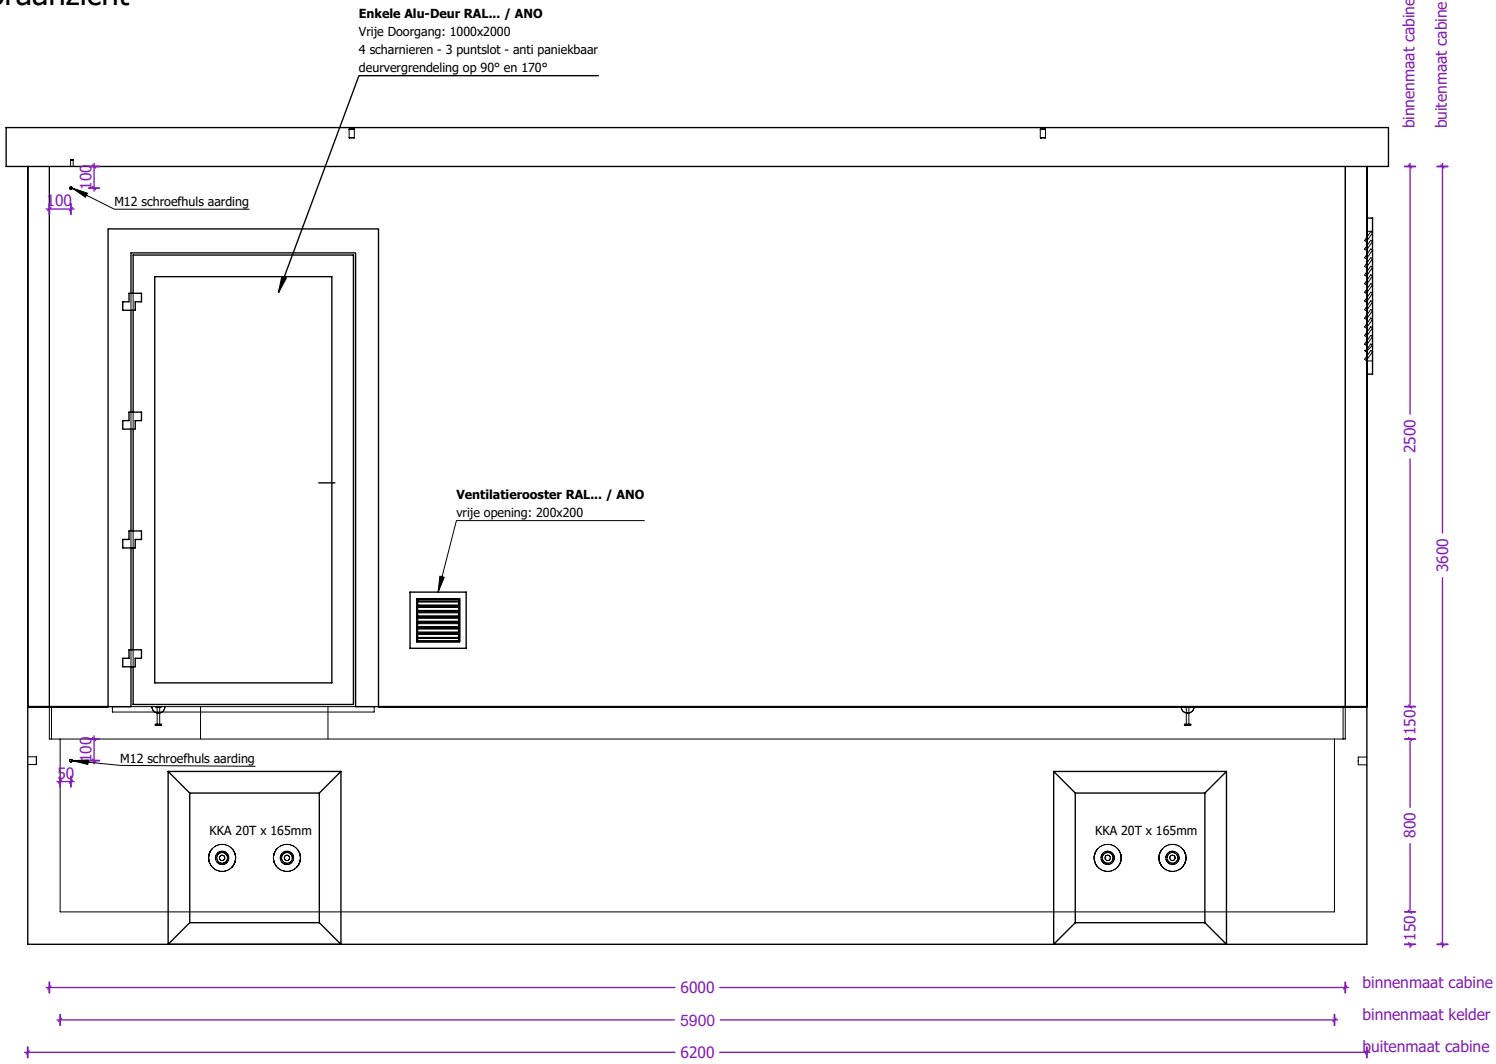


Linkerzijaanzicht

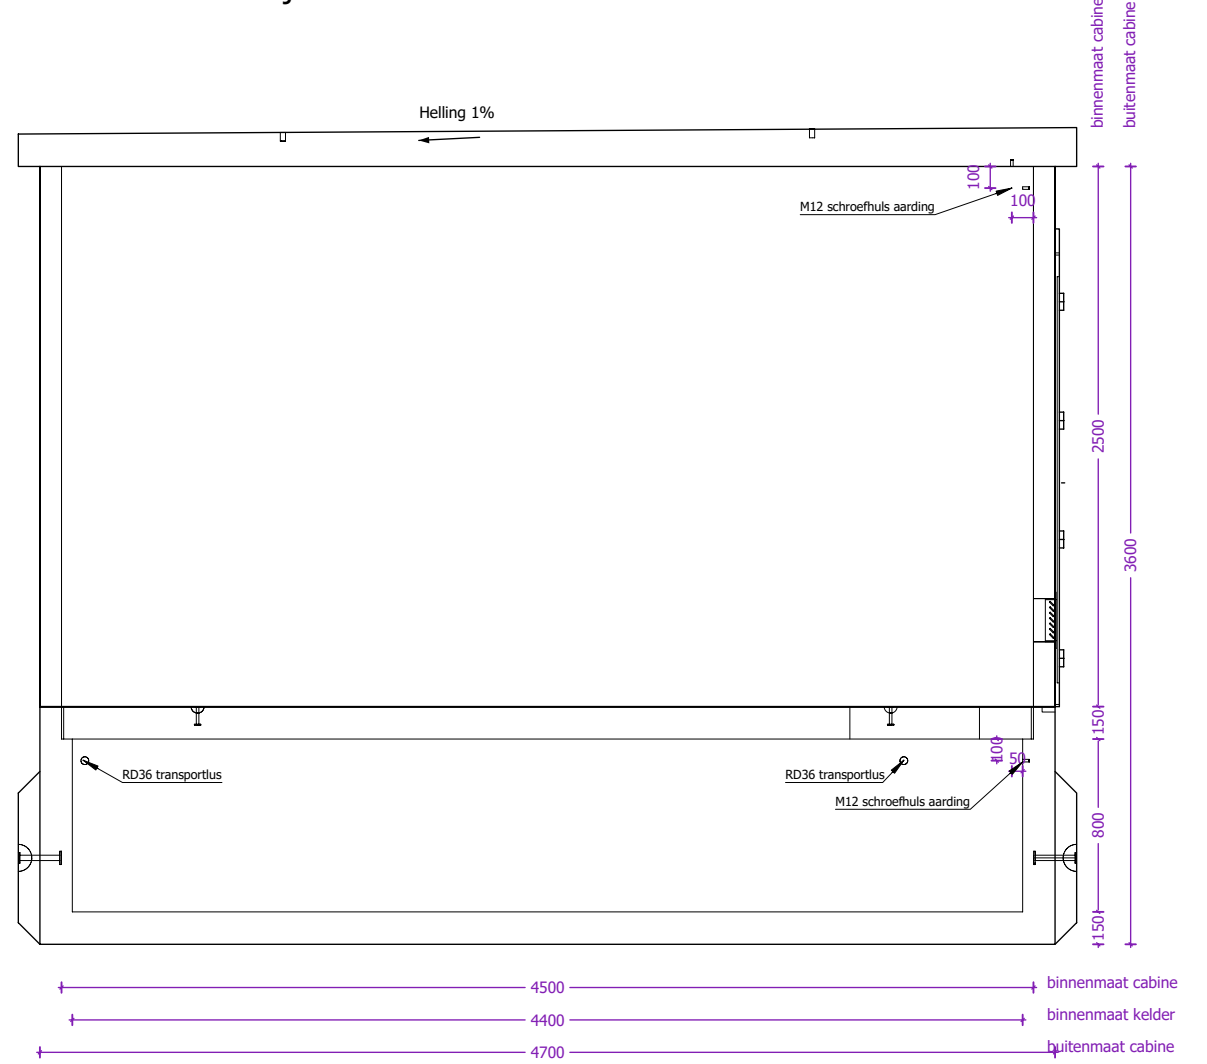


|                                                                                     |                                                                                     |                                                              |                                                                         |   |                                                                      |                                                                        |               |                    |
|-------------------------------------------------------------------------------------|-------------------------------------------------------------------------------------|--------------------------------------------------------------|-------------------------------------------------------------------------|---|----------------------------------------------------------------------|------------------------------------------------------------------------|---------------|--------------------|
|  |  |                                                              | KLANT                                                                   | Hijsvoorziening cabine: 8 x KKA 20T<br>Hijsvoorziening vloerplaat: 4 x KKA 5T<br>Hijsvoorziening dak: 4 x RD36<br>Transporthulzen: 4x RD 36 x 125mm | Kelder: Inw:<br>Uitw:<br>Cabine: Inw:<br>Uitw:<br>Dak: Inw:<br>Uitw: | Naam:                                                                  |               |                    |
|                                                                                     |                                                                                     |                                                              | PROJECT                                                                 | OR   | CABINE TYPE C6000.4500                                               | Roxtec KOS: st.<br>Hauff HSI: st.<br>Vloerluid: GALVA met 2 RVS bouten | Handtekening: | Datum goedkeuring: |
|                                                                                     | Beheerder:                                                                          | Jurgen Maerschallck                                          |                                                                         |   |                                                                      |                                                                        |               |                    |
|                                                                                     | Tekenaar:                                                                           | Arnaud Gielen                                                |                                                                         |   |                                                                      |                                                                        |               |                    |
| Lichtenberglaan 2090<br>Tel: +32 (0)11 765 719                                      | 3800 Sint-Truiden<br>info@webeco.be<br>www.webeco.be                                | Beton: C60/70<br>Staal: DE500BS<br>Milieuklasse: XA3-XF1-XC4 | Cement: CEM I 52,5R LA<br>Dekking: min 30mm<br>Omgevingsklasse: EA3-EE3 | Gewicht cabine + kelder: 30.827 kg<br>Gewicht vloerplaat: 9.846 kg<br>Gewicht dak: 12.678 kg<br>Totaal gewicht: 53.351 kg                           | HEA I M12: st.                                                       | Tekening nr: C6000.4500<br>Eenheid: mm                                 | 1:35          |                    |

Aanzicht 2 cabine

Achteraanzicht

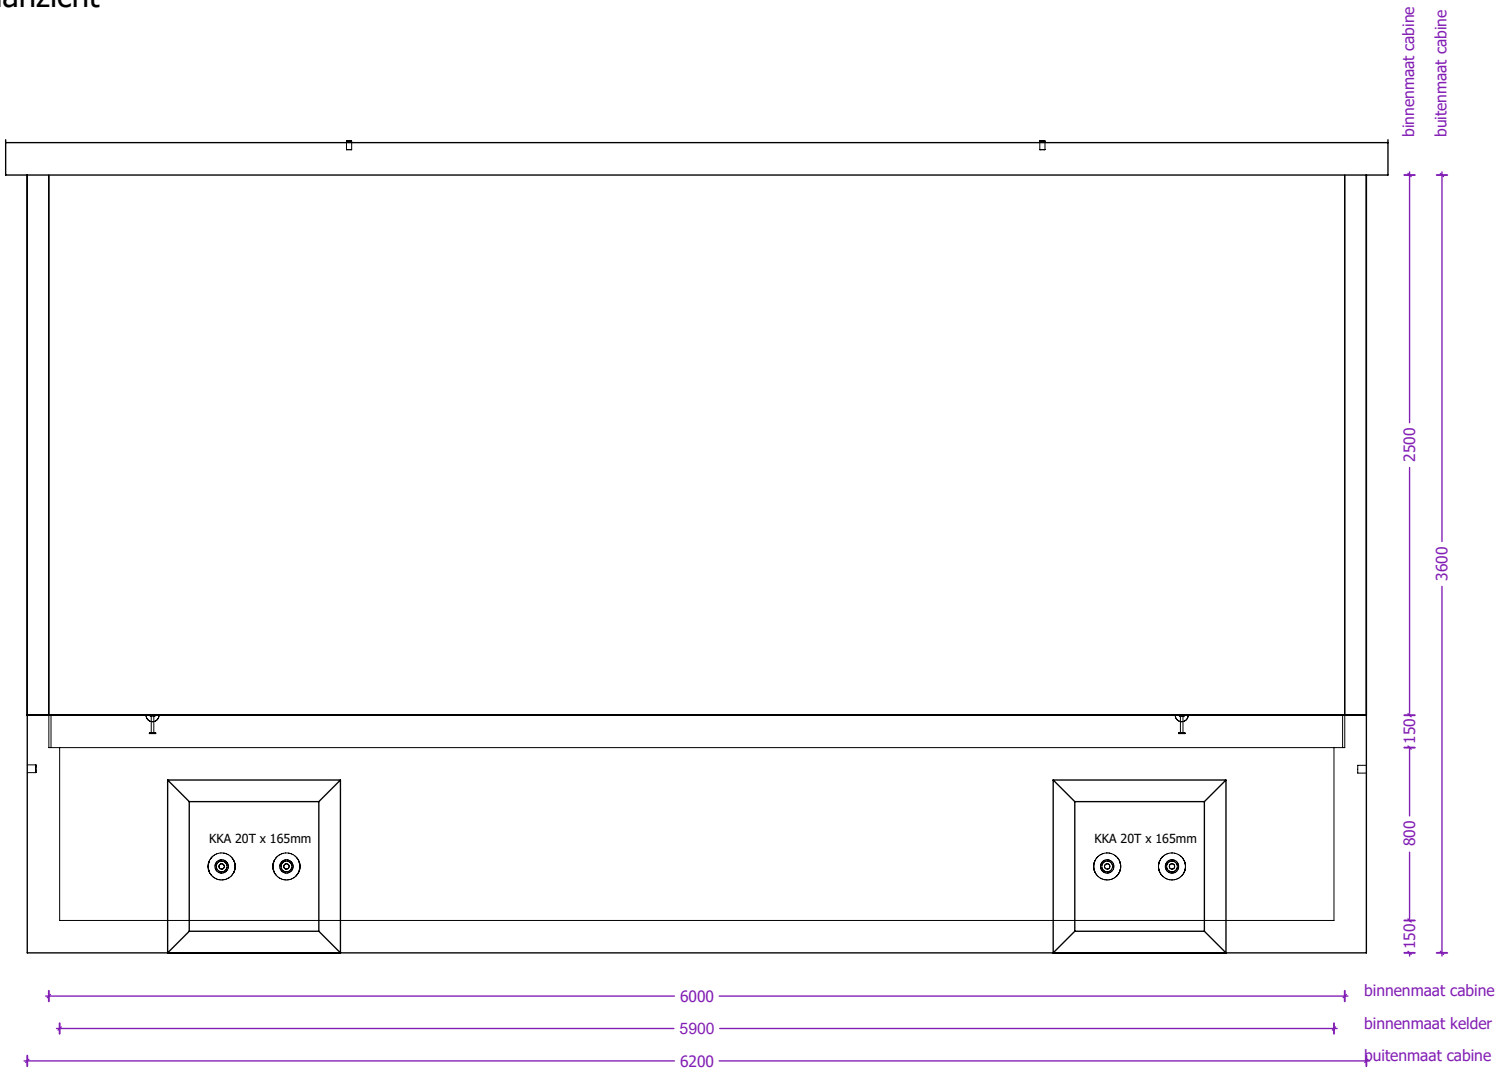


Rechterzijaanzicht

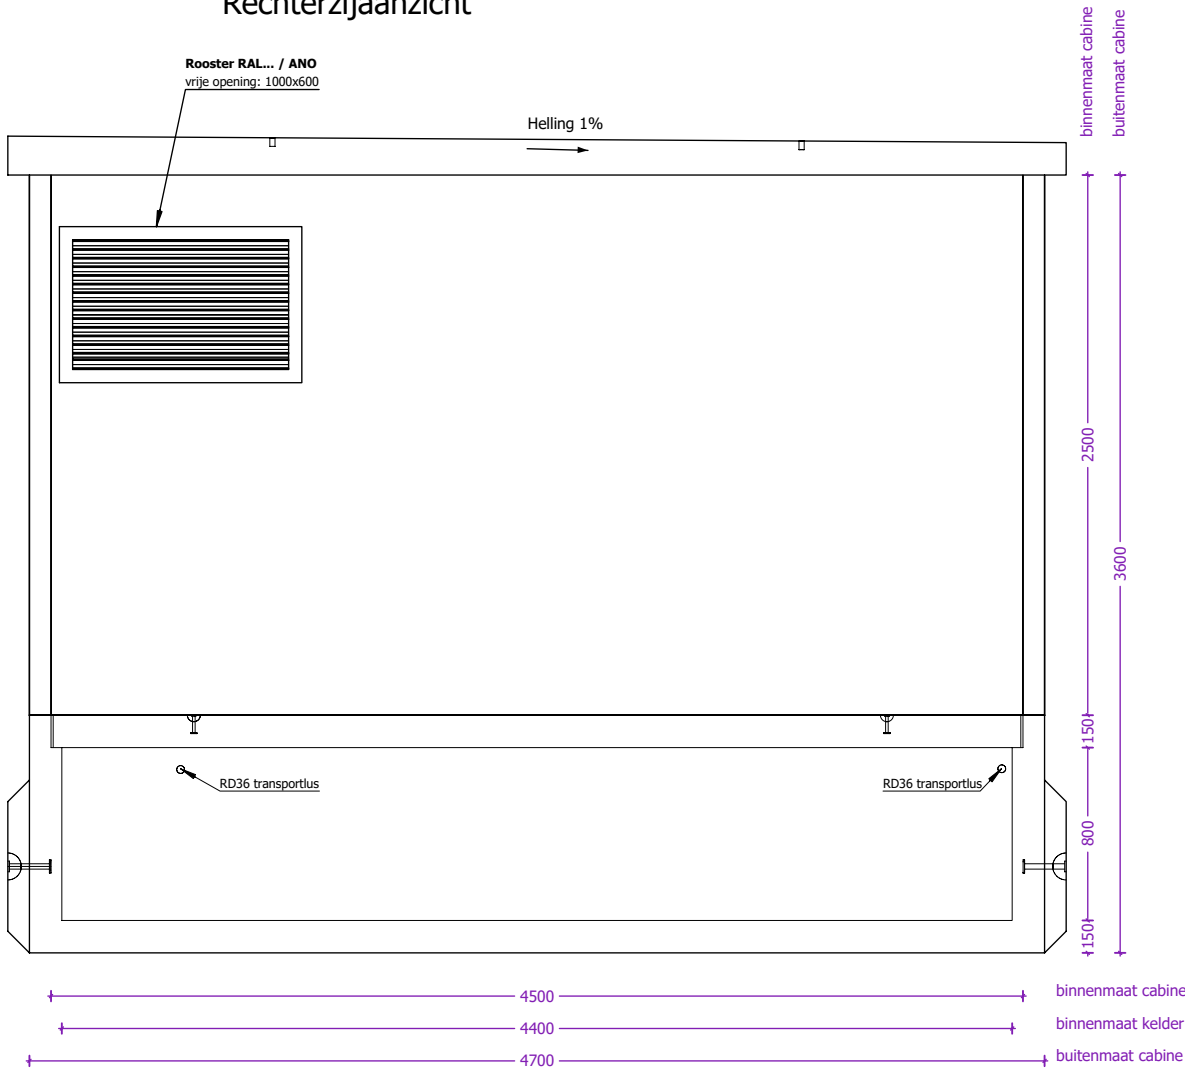

|   |   |                        |   |   |               |                    |                    |         |      |
|---|---|------------------------|---|---|---------------|--------------------|--------------------|---------|------|
| <div><p>concrete   electric   products</p></div> <div>Lichtenberglaan 20903800 Sint-Truiden<br/>Tel: +32 (0)11 765 719info@webeco.bewww.webeco.be</div> | <div></div> <div>Beton: C60/70Cement: CEM I 52,5R LA<br/>Staal: DE500BSDekking: min 30mm<br/>Milieuklasse: XA3-XF1-XC4Omgevingsklasse: EA3-EE3</div> | KLANT                  | Hijsvoorziening cabine: 8 x KKA 20T<br>Hijsvoorziening vloerplaat: 4 x KKA 5T<br>Hijsvoorziening dak: 4 x RD36<br>Transporthulzen: 4x RD 36 x 125mm | Kelder: Inw:<br>Uitw:<br>Cabine: Inw:<br>Uitw:<br>Dak: Inw:<br>Uitw:<br>Roxtec KOS: st.<br>Hauff HSI: st.<br>Vloerluik: GALVA met 2 RVS bouten | Naam:         |                    |                    |         |      |
|   |   | PROJECT                |   |   | Handtekening: | Datum goedkeuring: |                    |         |      |
|   |   | OR                     |   |   |               | Beheerder:         | Jurgen Maerschalck |         |      |
|   |   | CABINE TYPE C6000.4500 |   |   |               | Tekenaar:          | Arnaud Gielen      |         |      |
|   |   |                        |   |   |               | Tekening nr:       | C6000.4500         |         |      |
|   |   |                        |   |   |               | Eenheid:           | mm                 | schaal: | 1:35 |


Overzicht vloerplaten

Bovenaanzicht

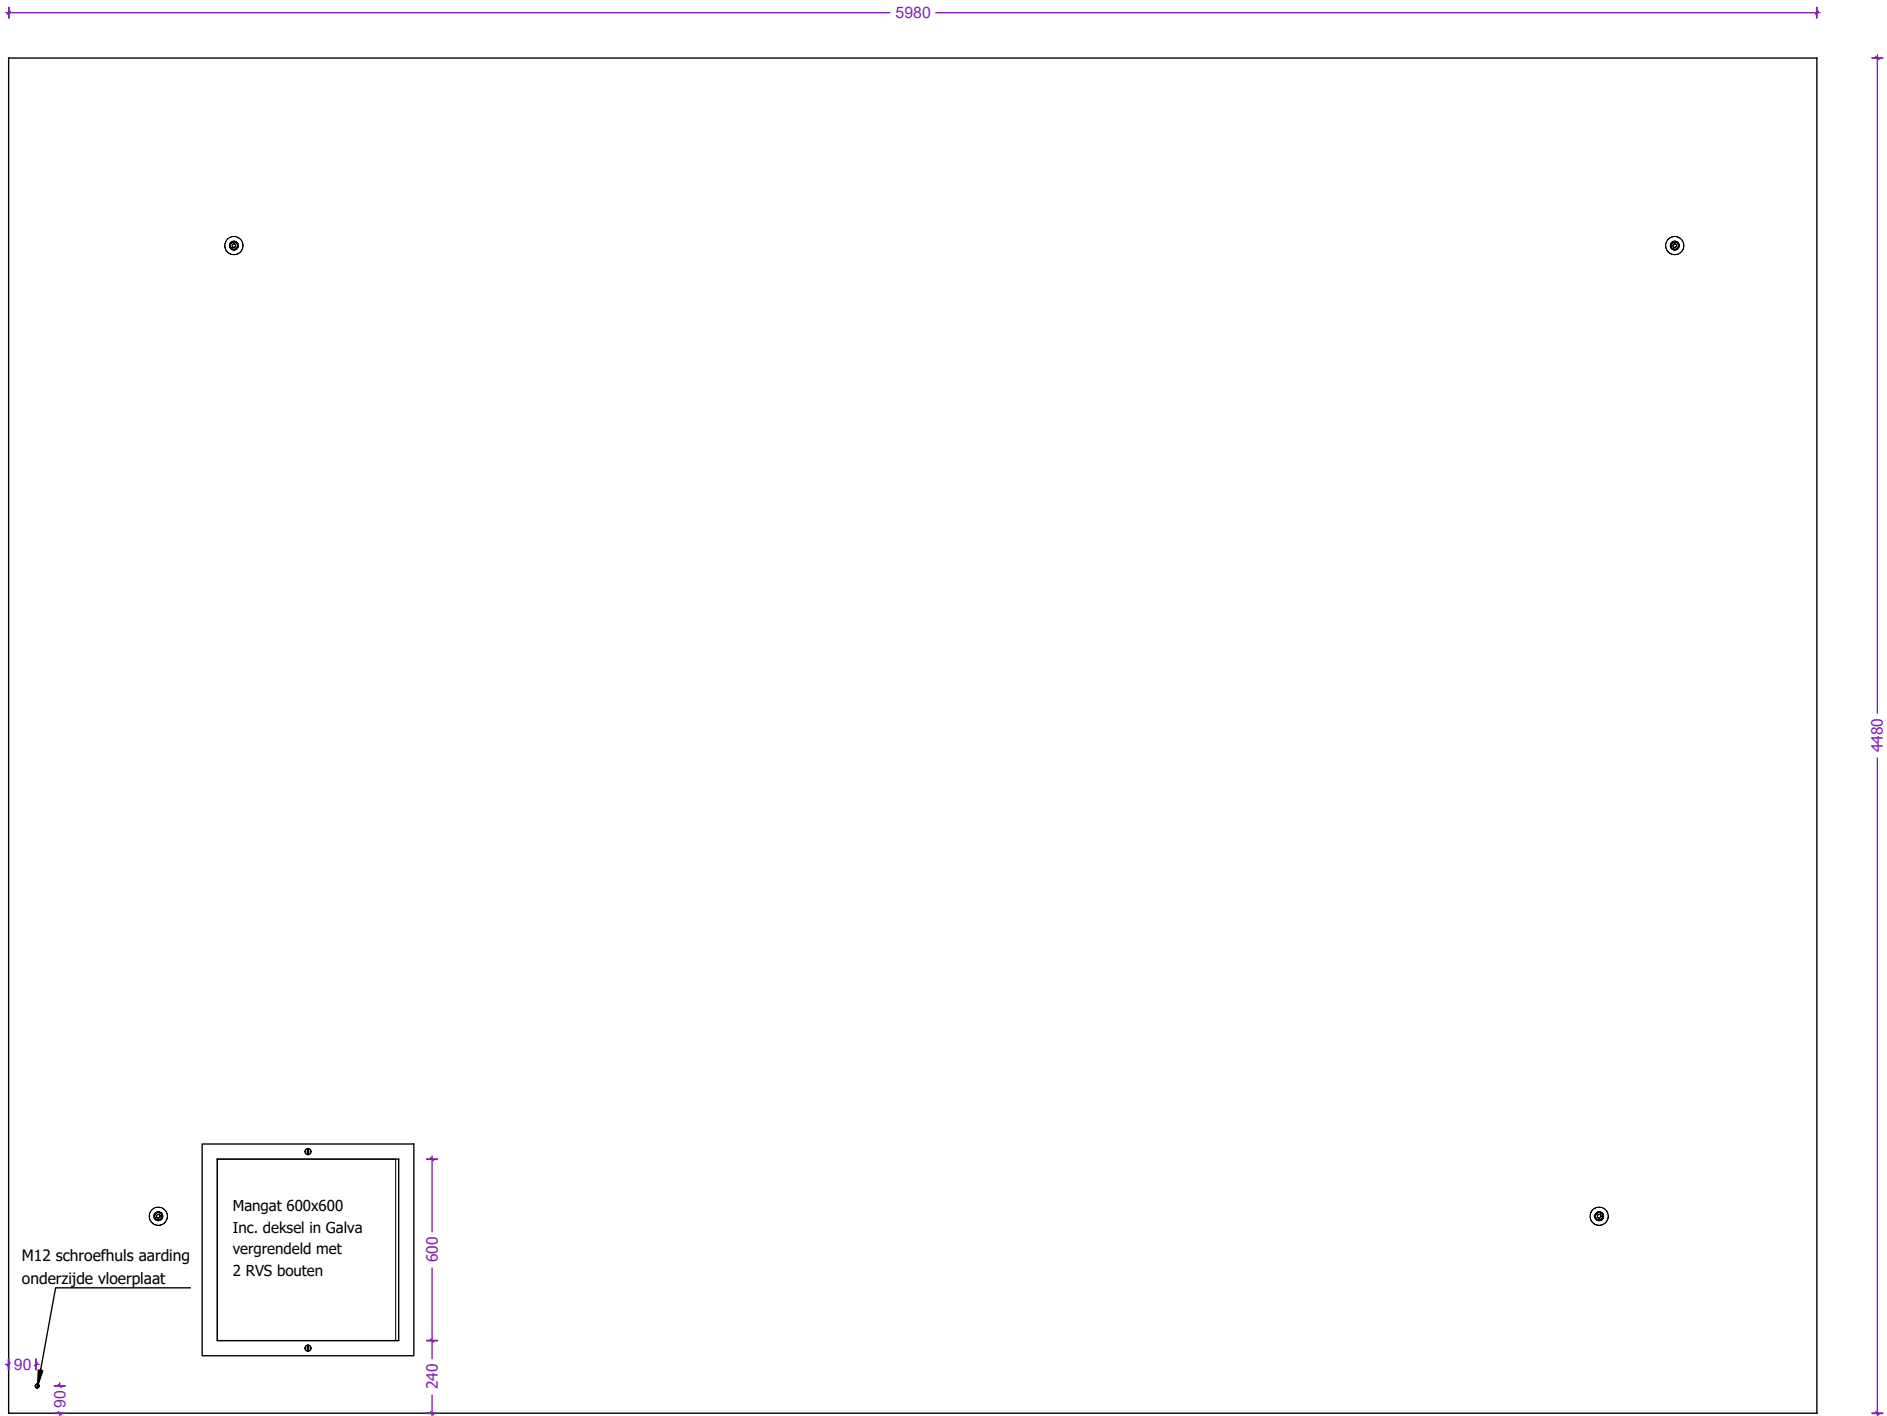

|   |   |                        |   |   |                              |              |                    |
|---|---|------------------------|---|---|------------------------------|--------------|--------------------|
| <div><p>concrete   electric   products</p></div> <div>Lichtenberglaan 20903800 Sint-Truiden<br/>Tel: +32 (0)11 765 719info@webeco.bewww.webeco.be</div> | <div></div> <div>Beton: C60/70Cement: CEM I 52,5R LA<br/>Staal: DE500BSDekking: min 30mm<br/>Milieuklasse: XA3-XF1-XC4Omgevingsklasse: EA3-EE3</div> | KLANT                  | Hijsvoorziening cabine: 8 x KKA 20T<br>Hijsvoorziening vloerplaat: 4 x KKA 5T<br>Hijsvoorziening dak: 4 x RD36<br>Transporthulzen: 4x RD 36 x 125mm | Kelder: Inw:<br>Uitw:<br>Cabine: Inw:<br>Uitw:<br>Dak: Inw:<br>Uitw:<br>Roxtec KOS: st.<br>Hauff HSI: st.<br>Vloerluik: GALVA met 2 RVS bouten | Naam:                        |              |                    |
|   |   | PROJECT                |   |   | Handtekening:                |              | Datum goedkeuring: |
|   |   | OR                     |   |   | Beheerder: Jurgen Maerschalc |              |                    |
|   |   | CABINE TYPE C6000.4500 | Gewicht cabine + kelder: 30.827 kg<br>Gewicht vloerplaat: 9.846 kg<br>Gewicht dak: 12.678 kg<br>Totaal gewicht: 53.351 kg                           |   | Tekenaar: Arnaud Gielen      |              |                    |
|   |   |                        |   |   | Tekening nr: C6000.4500      |              |                    |
|   |   |                        |   |   | Eenheid: mm                  | schaal: 1:25 |                    |

Overzicht dakplaat

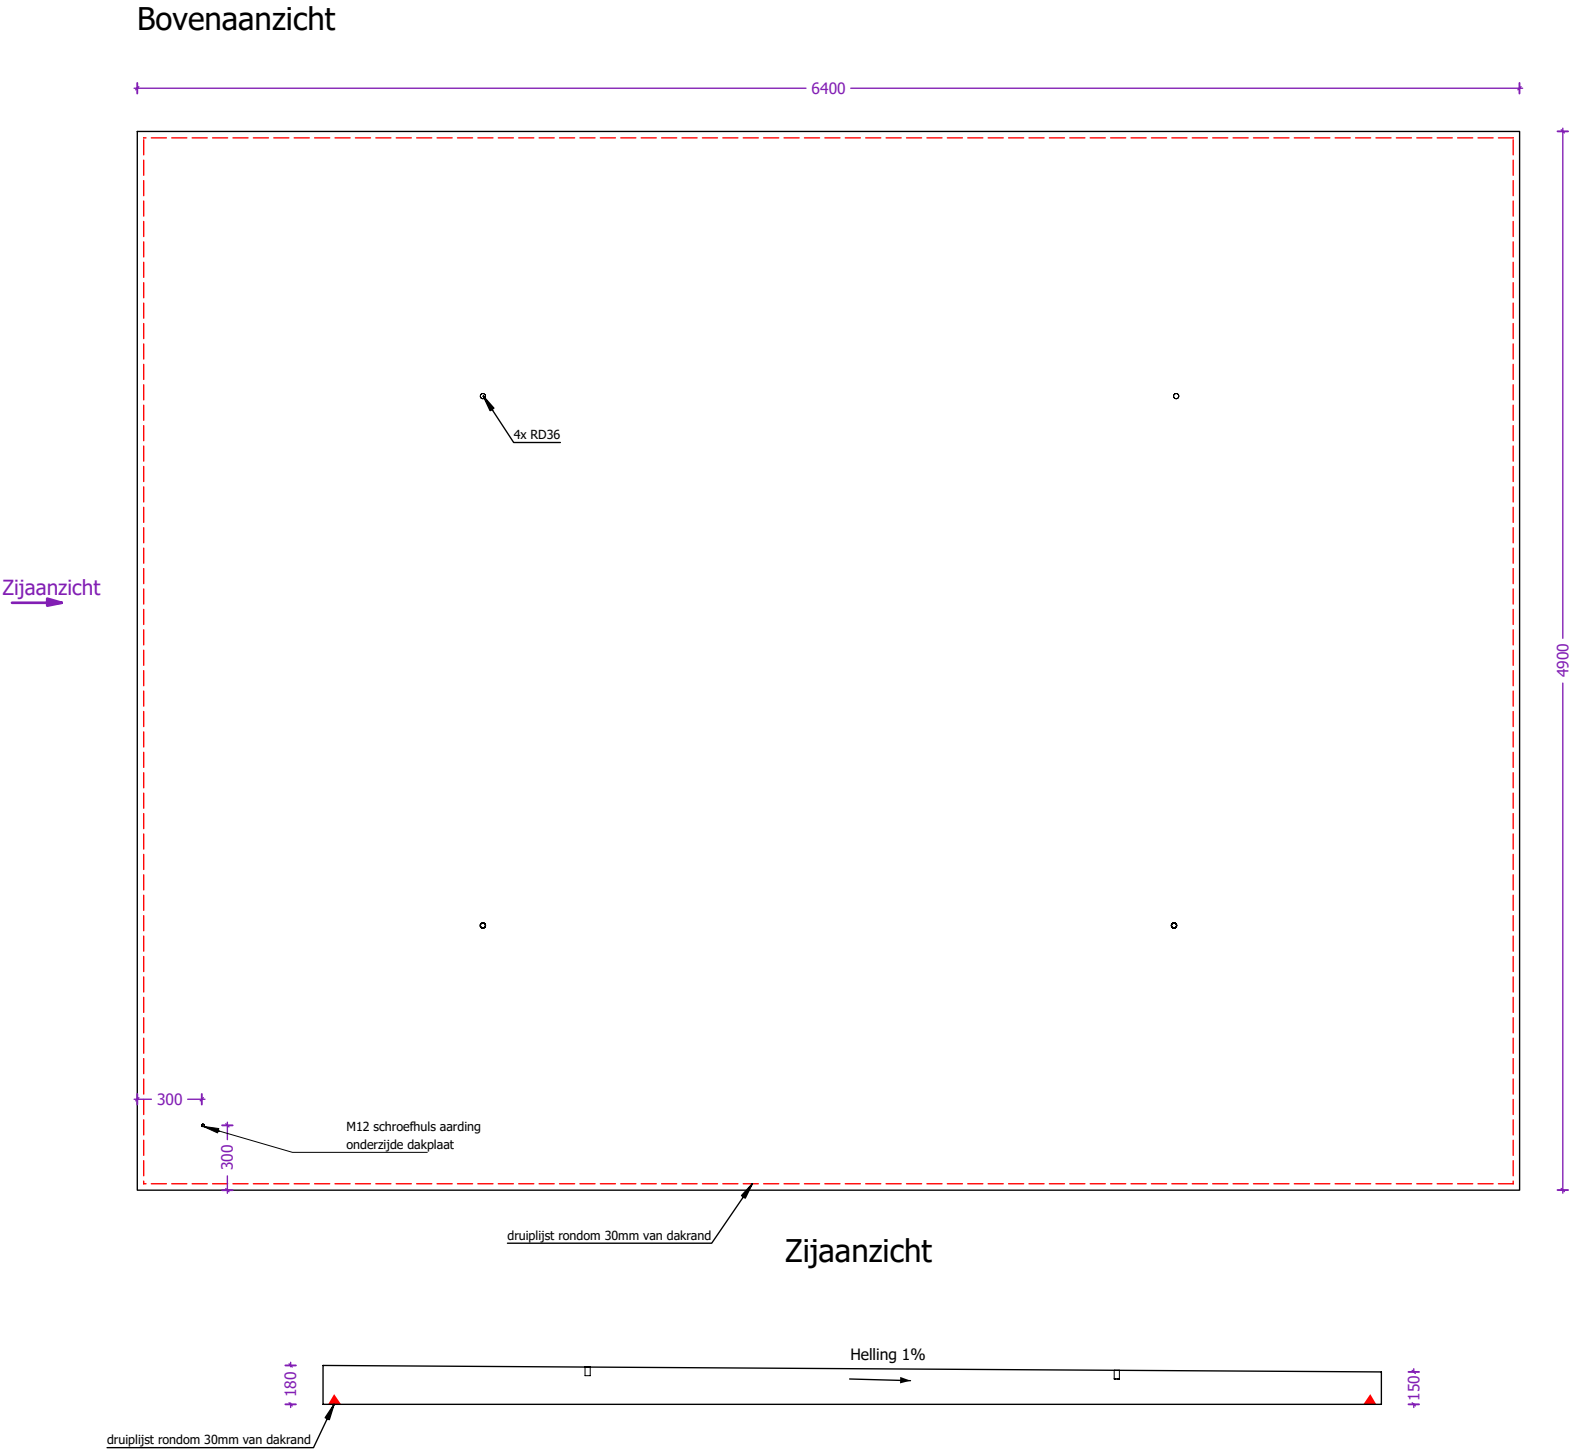

|   |   |         |                                        |  |                |  |                              |  |                    |  |
|---|---|---------|----------------------------------------|--|----------------|--|------------------------------|--|--------------------|--|
| <div><div><div><div></div><div>webeco</div><div>concrete   electric   products</div></div></div><div><div>Lichtenberglaan 20903800 Sint-Truiden</div><div>Tel: +32 (0)11 765 719info@webeco.bewww.webeco.be</div></div></div> | <div><div><div></div><div>Synergrid</div></div><div><div>Beton: C60/70Cement: CEM I 52,5R LA</div><div>Staal: DE500BSDekking: min 30mm</div><div>Milieuklasse: XA3-XF1-XC4Omgevingsklasse: EA3-EE3</div></div></div> | KLANT   | Hijsvoorziening cabine: 8 x KKA 20T    |  | Kelder: Inw:   |  | Naam:                        |  |                    |  |
|   |   | PROJECT | Hijsvoorziening vloerplaat: 4 x KKA 5T |  | Uitw:          |  | Handtekening:                |  | Datum goedkeuring: |  |
|   |   |         | Hijsvoorziening dak: 4 x RD36          |  | Cabine: Inw:   |  | Beheerder: Jurgen Maerschalc |  |                    |  |
|   |   |         | Transporthulzen: 4x RD 36 x 125mm      |  | Uitw:          |  | Tekenaar: Arnaud Gielen      |  |                    |  |
|   |   | OR      | Gewicht cabine + kelder: 30.827 kg     |  | Dak: Inw:      |  | Tekening nr: C6000.4500      |  |                    |  |
| CABINE TYPE C6000.4500   | Gewicht vloerplaat: 9.846 kg   |         | Roxtec KOS: st.                        |  | Uitw:          |  | Eenheid: mm                  |  |                    |  |
|   | Gewicht dak: 12.678 kg   |         | Hauff HSI: st.                         |  | HEA I M12: st. |  | schaal: 1:30                 |  |                    |  |
|   | Totaal gewicht: 53.351 kg   |         | Vloerluik: GALVA met 2 RVS bouten      |  |                |  |                              |  |                    |  |