

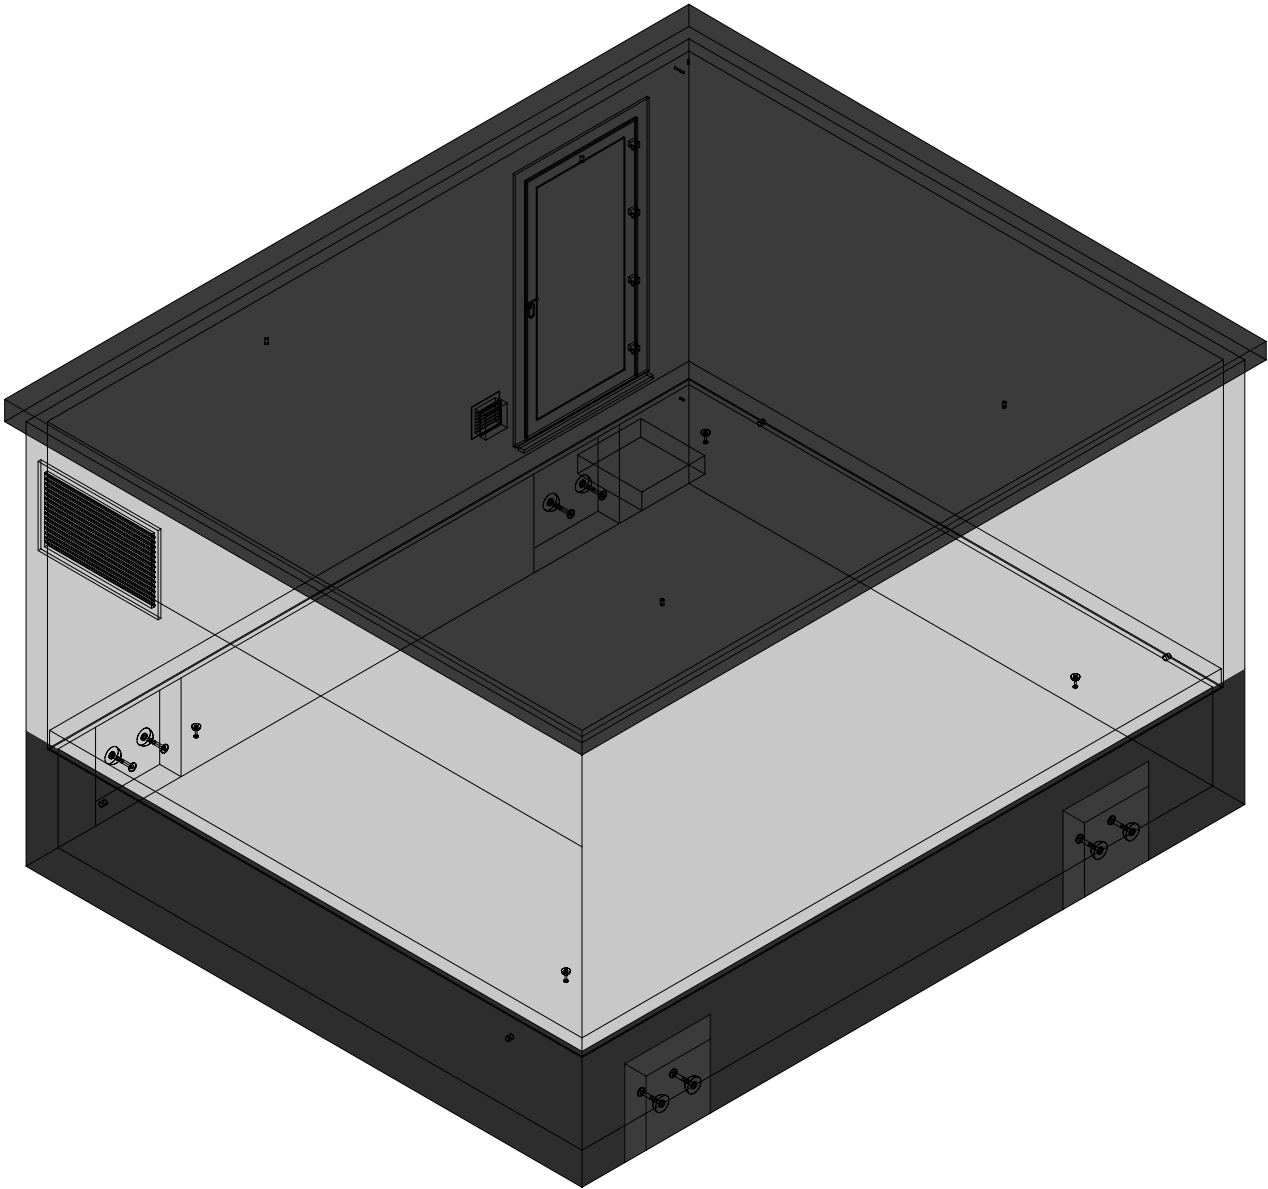


3D model

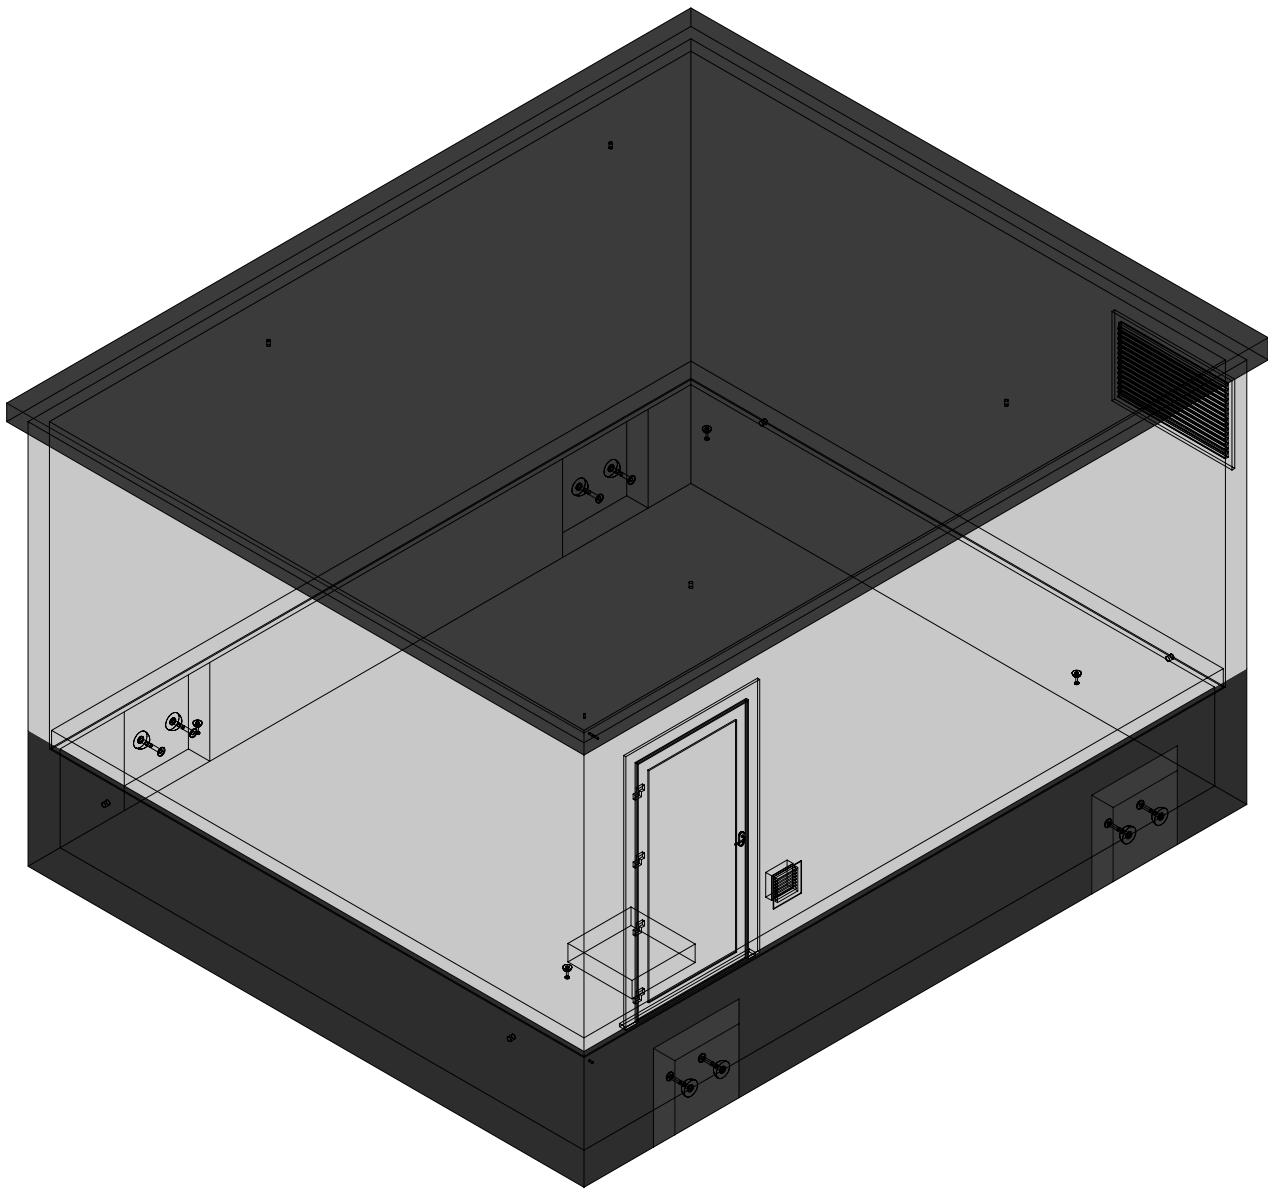

 concrete electric products Lichtenberglaan 20903800 Sint-Truiden Tel: +32 (0)11 765 719 info@webeco.be www.webeco.be			 Beton: C60/70Cement: CEM I 52,5R LA Staal: DE500BSDekking: min 30mm Milieuklasse: XA3-XF1-XC4Omgevingsklasse: EA3-EE3		KLANT PROJECT OR CABINE TYPE C6000.5000		Hijsvoorziening cabine: 8 x KKA 20T Hijsvoorziening vloerplaat: 4 x KKA 5T Hijsvoorziening dak: 4 x RD36 Transporthulzen: 4x RD 36 x 125mm Gewicht cabine + kelder: 32.910 kg Gewicht vloerplaat: 10.945 kg Gewicht dak: 13.971 kg Totaal gewicht: 57.826 kg		Kelder: Inw: Uitw: Cabine: Inw: Uitw: Dak: Inw: Uitw: Roxtec KOS: st. Hauff HSI: st. Vloerluik: GALVA met 2 RVS bouten  HEA I M12: st.		Naam: Handtekening: Datum goedkeuring: Beheerder: Jurgen Maerschalc Tekenaar: Arnaud Gielen Tekening nr: C6000.5000 Eenheid: mm schaal: 1:50		
--	--	--	---	--	--	--	--	--	--	--	---	--	--


Overzicht cabine

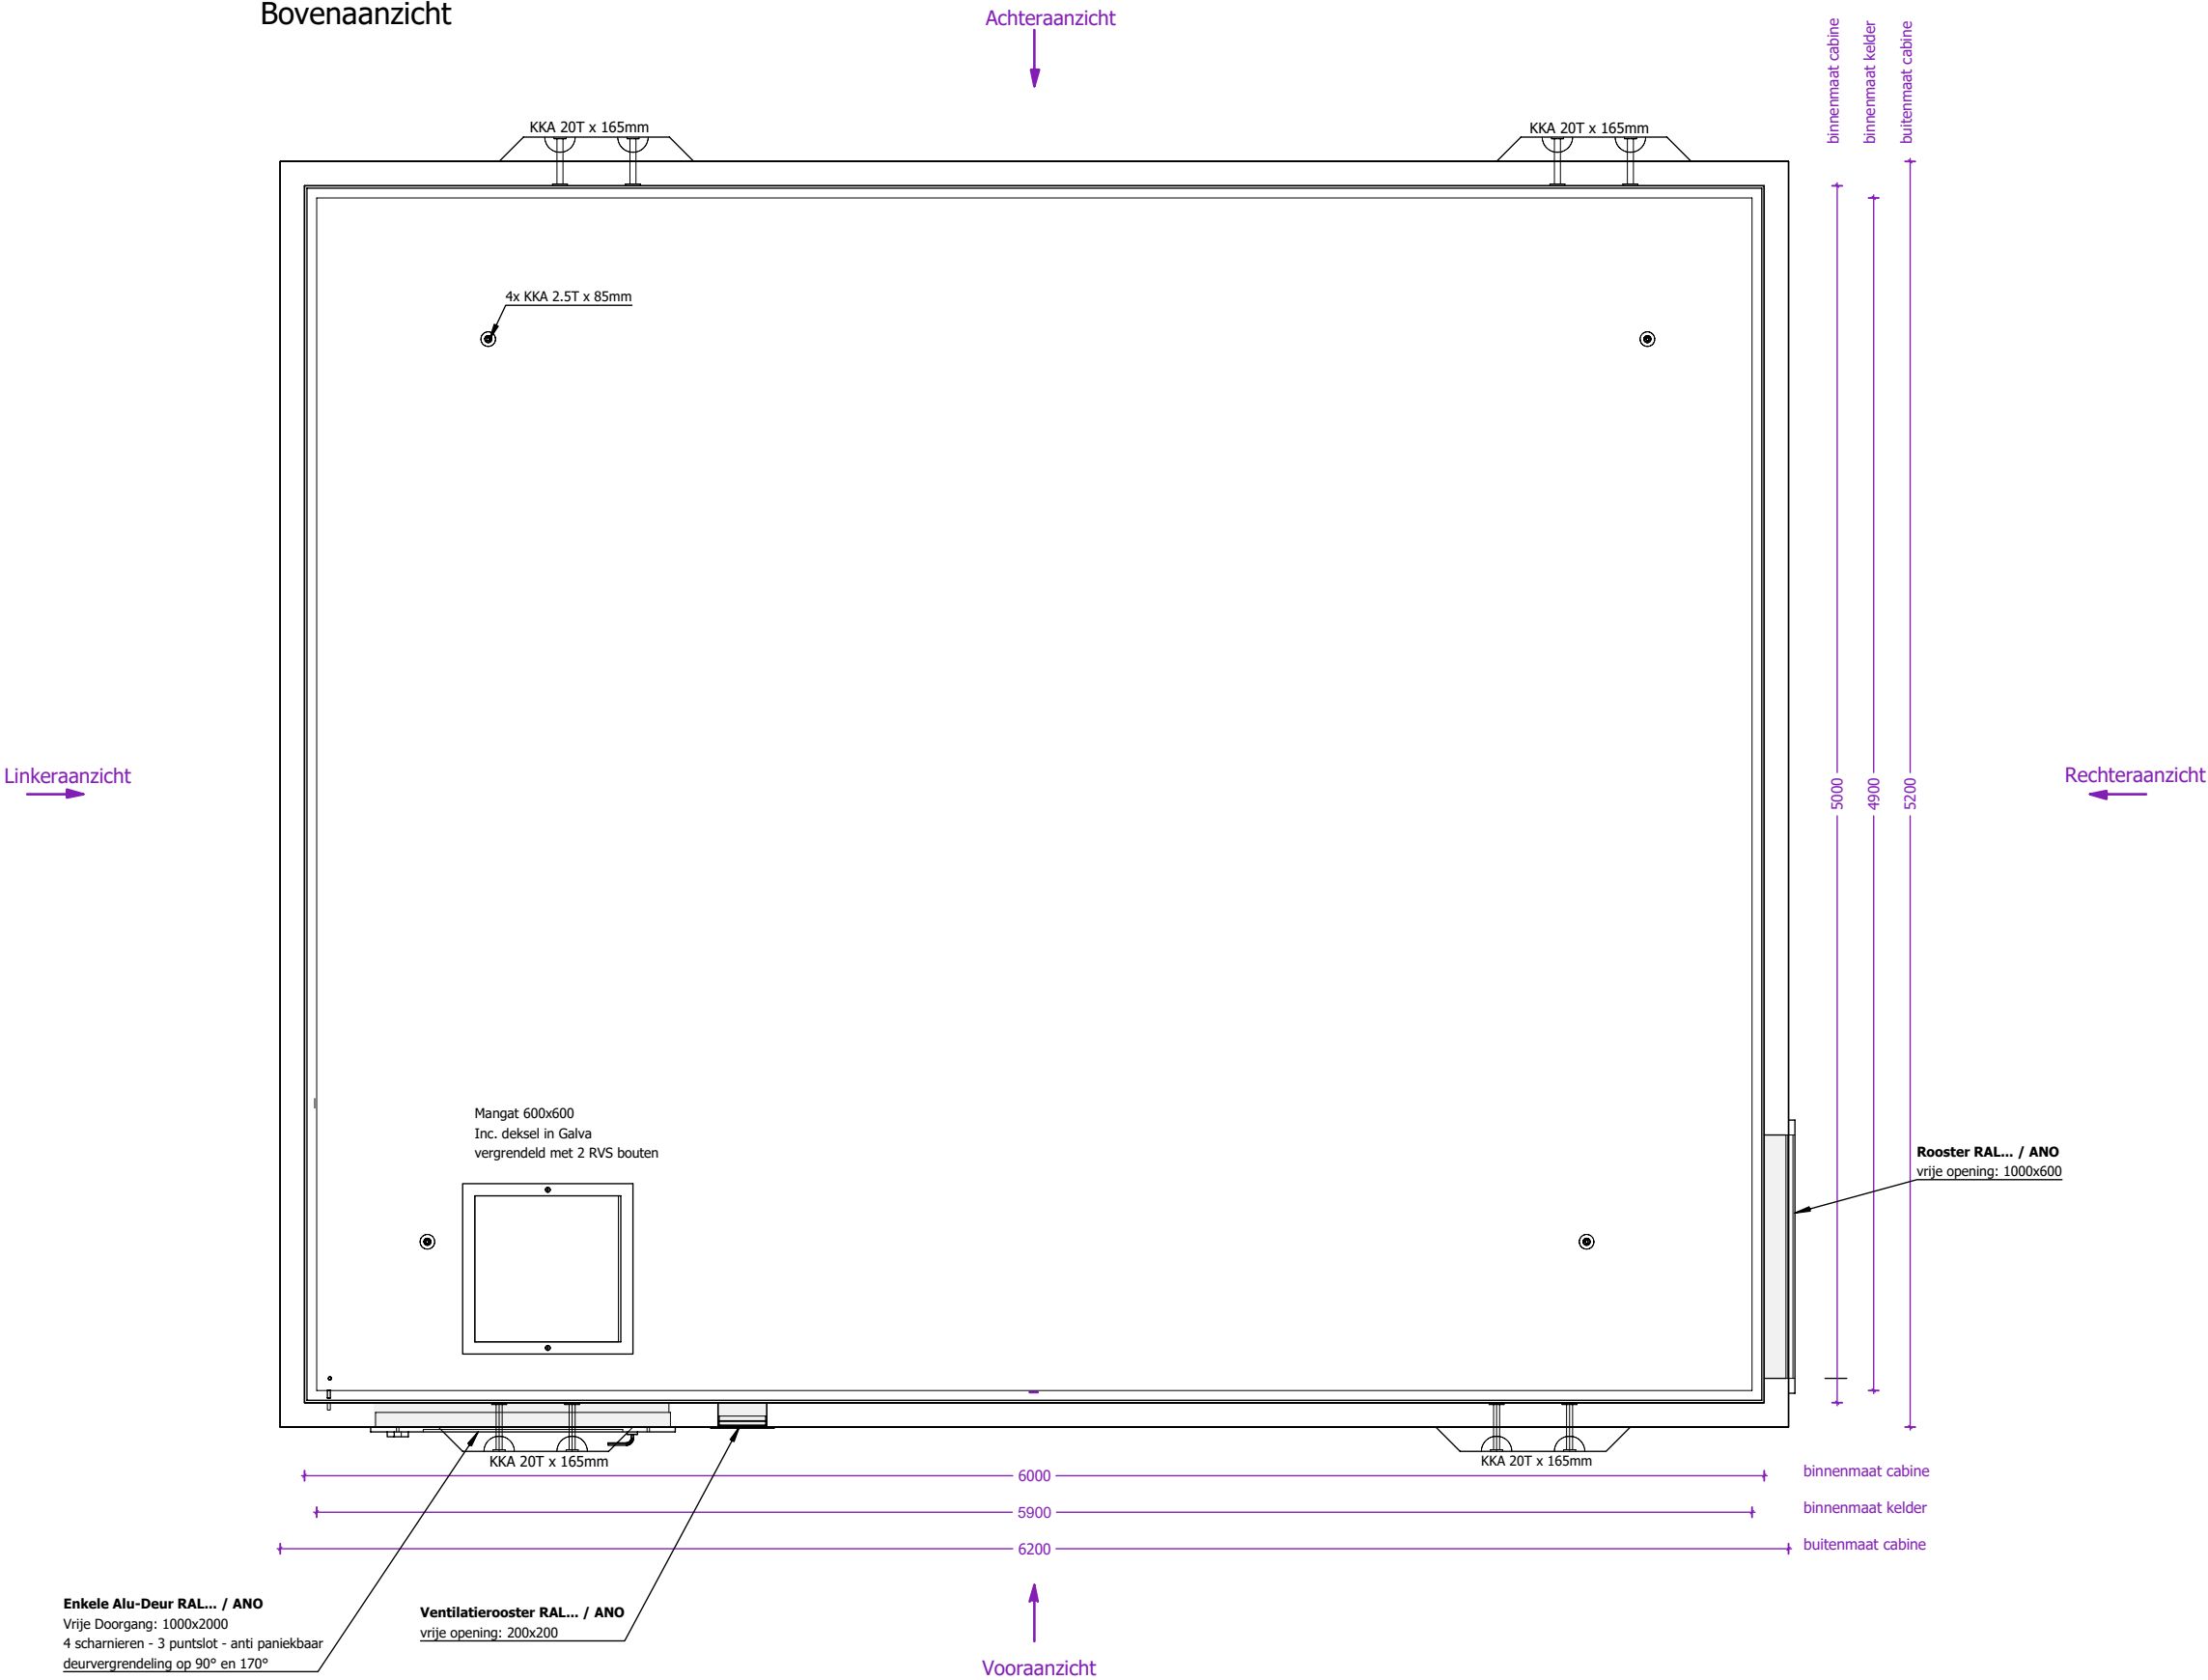


 concrete electric products Lichtenberglaan 20903800 Sint-Truiden Tel: +32 (0)11 765 719info@webeco.bewww.webeco.be	 Beton: C60/70Cement: CEM I 52,5R LA Staal: DE500BSDekking: min 30mm Milieuklasse: XA3-XF1-XC4Omgevingsklasse: EA3-EE3	KLANT	Hijsvoorziening cabine: 8 x KKA 20T Hijsvoorziening vloerplaat: 4 x KKA 5T Hijsvoorziening dak: 4 x RD36 Transporthulzen: 4x RD 36 x 125mm	Kelder: Inw: Uitw: Cabine: Inw: Uitw: Dak: Inw: Uitw: Roxtec KOS: st. Hauff HSI: st. Vloerluik: GALVA met 2 RVS bouten	Naam:			
		PROJECT			Handtekening:	Datum goedkeuring:		
		OR			Beheerder:	Jurgen Maerschalck		
		CABINE TYPE C6000.5000	Gewicht cabine + kelder: 32.910 kg Gewicht vloerplaat: 10.945 kg Gewicht dak: 13.971 kg Totaal gewicht: 57.826 kg		Tekenaar:	Arnaud Gielen		
					Tekening nr:	C6000.5000		
					Eenheid:	mm	schaal:	1:30

Aanzicht 1 cabine

Vooraanzicht

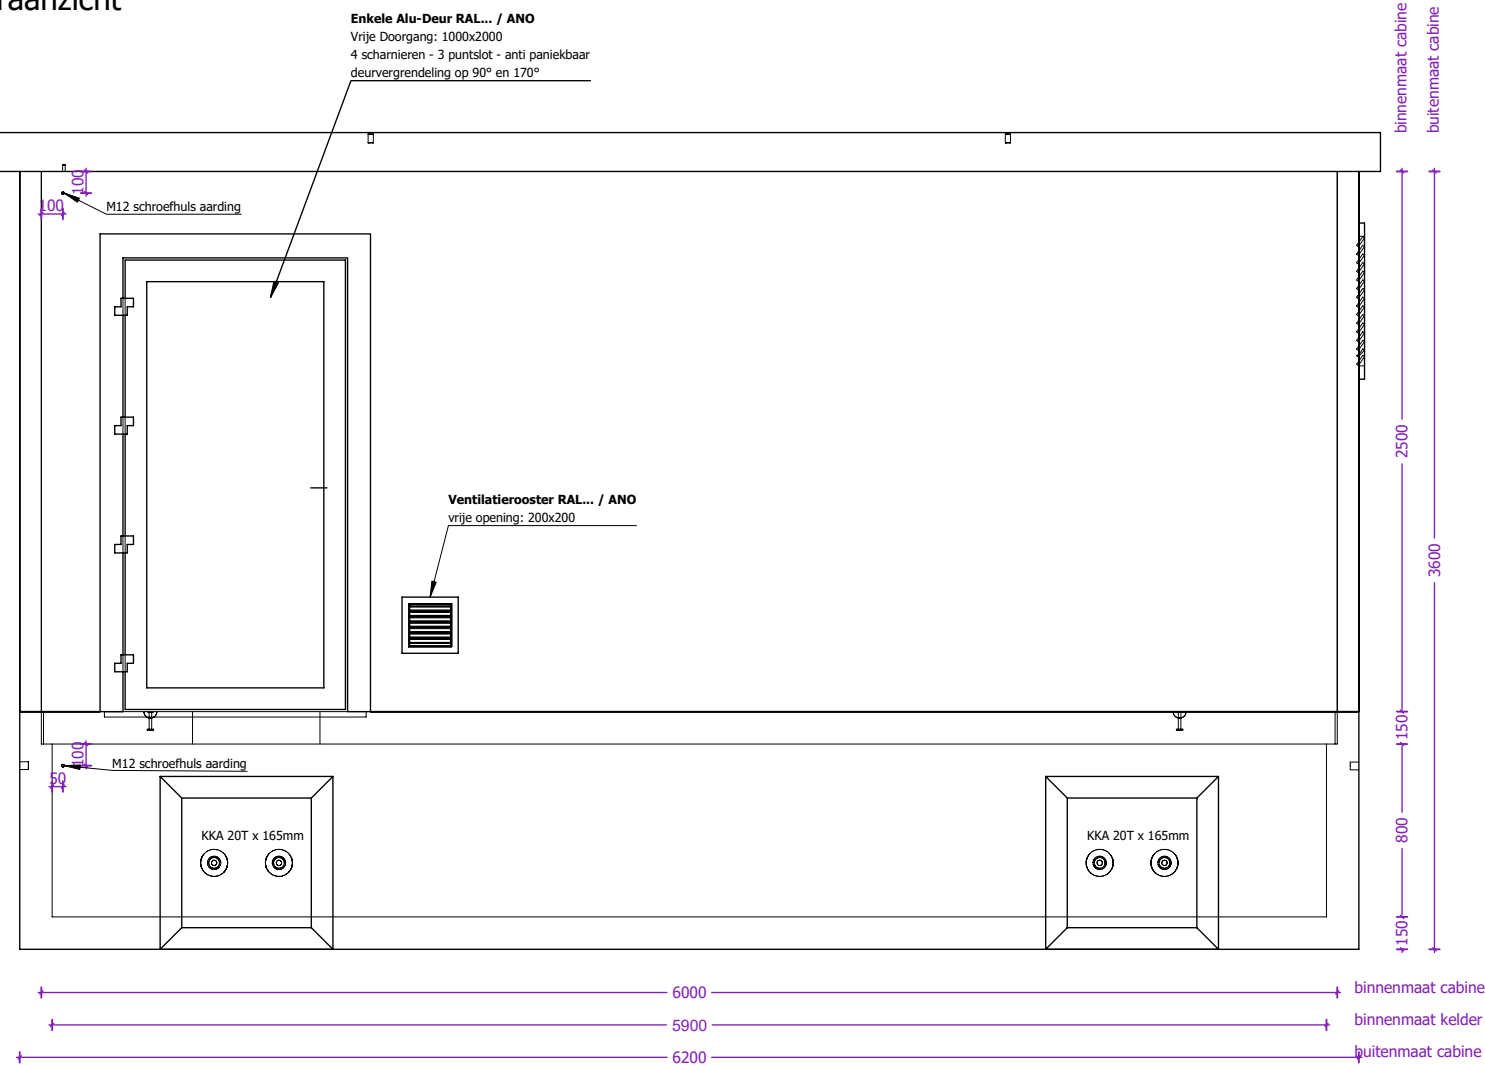


Linkerzijaanzicht

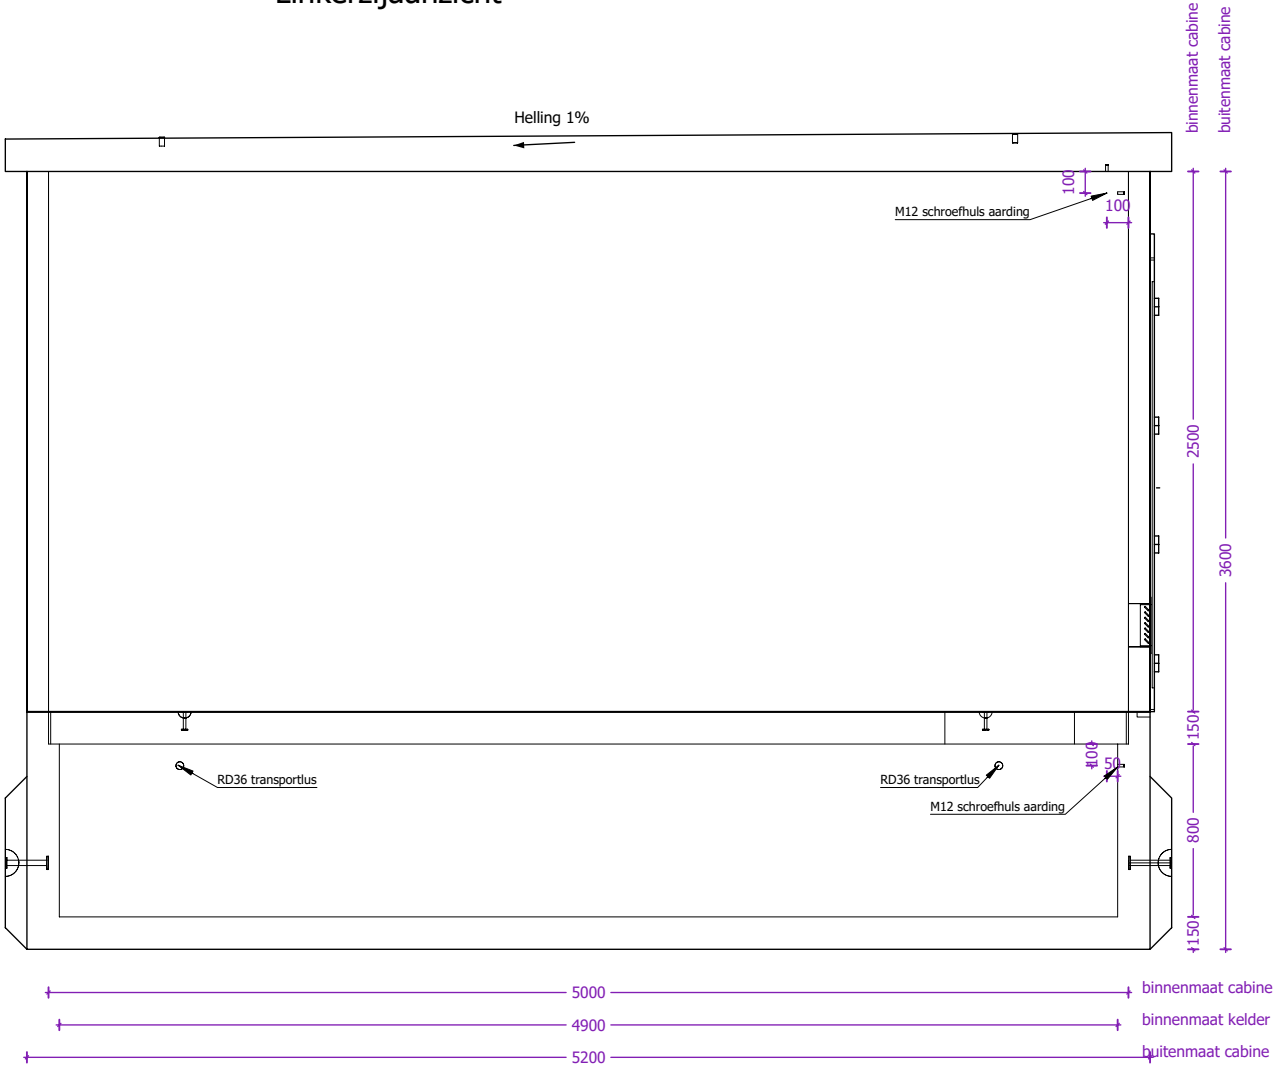


 concrete electric products Lichtenberglaan 2090 Tel: +32 (0)11 765 719 3800 Sint-Truiden info@webeco.be www.webeco.be	 Beton: C60/70 Staal: DE500BS Milieuklasse: XA3-XF1-XC4 Cement: CEM I 52,5R LA Dekking: min 30mm Omgevingsklasse: EA3-EE3	KLANT	Hijsvoorziening cabine: 8 x KKA 20T Hijsvoorziening vloerplaat: 4 x KKA 5T Hijsvoorziening dak: 4 x RD36 Transporthulzen: 4x RD 36 x 125mm	Kelder: Inw: Uitw: Cabine: Inw: Uitw: Dak: Inw: Uitw: Roxtec KOS: st. Hauff HSI: st. Vloerluik: GALVA met 2 RVS bouten	Naam:		
		PROJECT			Handtekening:	Datum goedkeuring:	
		OR			Beheerder:	Jurgen Maerschalc	
		CABINE TYPE C6000.5000			Tekenaar:	Arnaud Gielen	
					Tekening nr:	C6000.5000	
			Eenheid:	mm	schaal:	1:35	

Aanzicht 2 cabine

Achteraanzicht

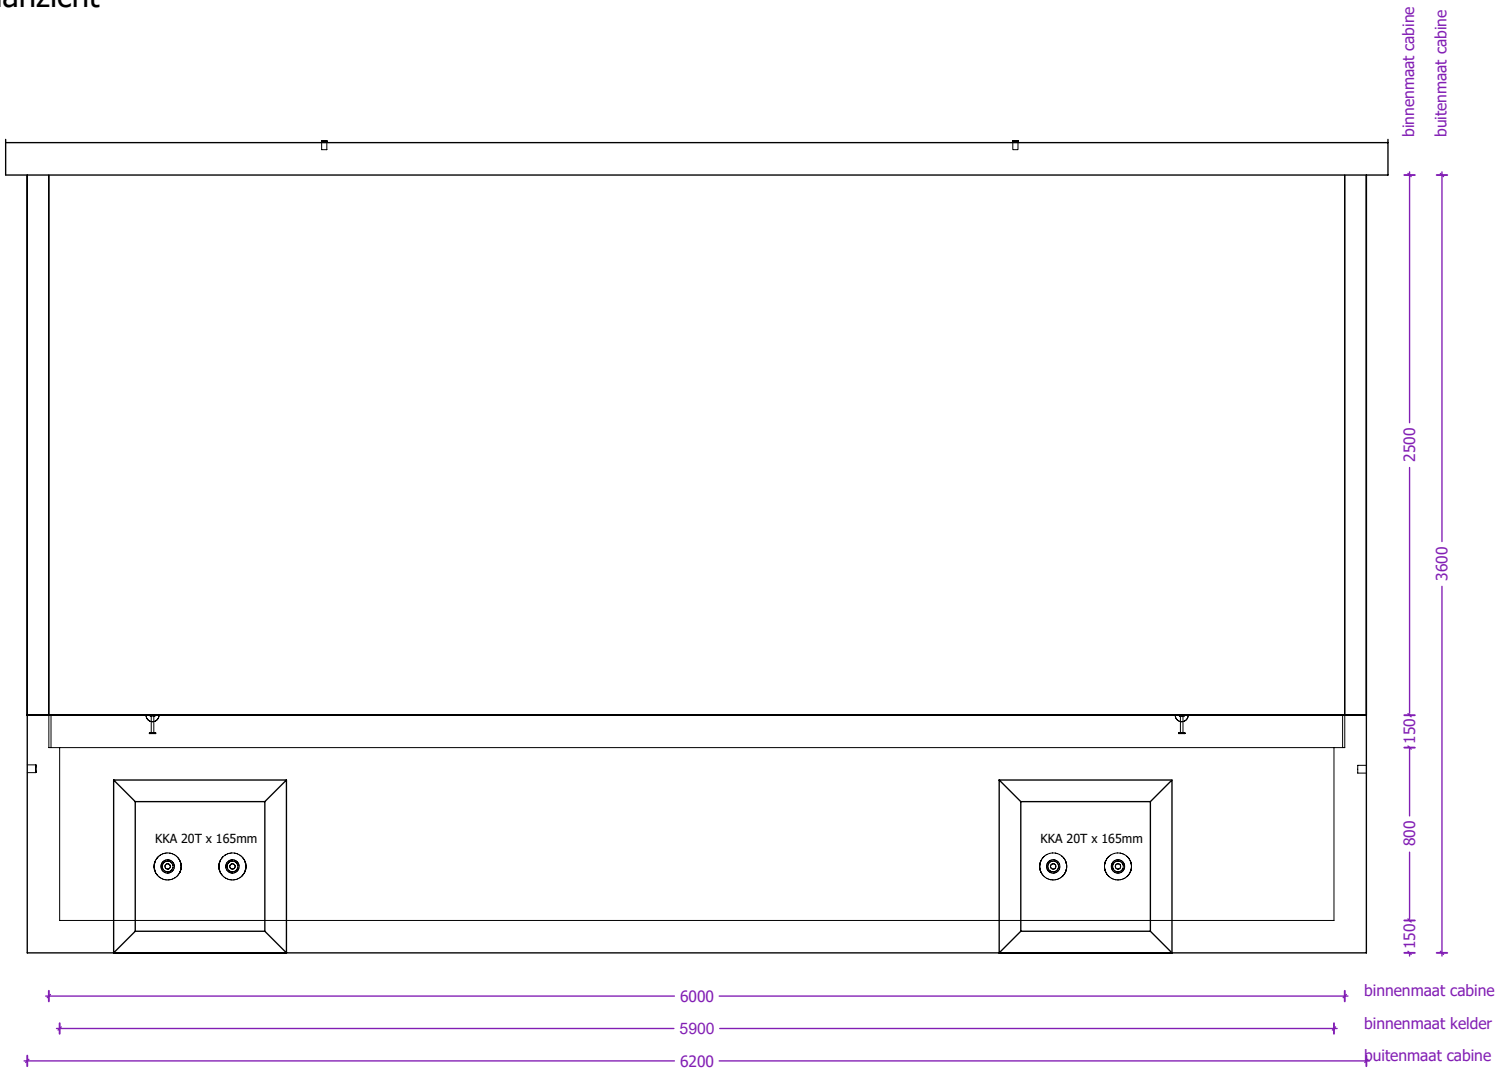


Rechterzijaanzicht

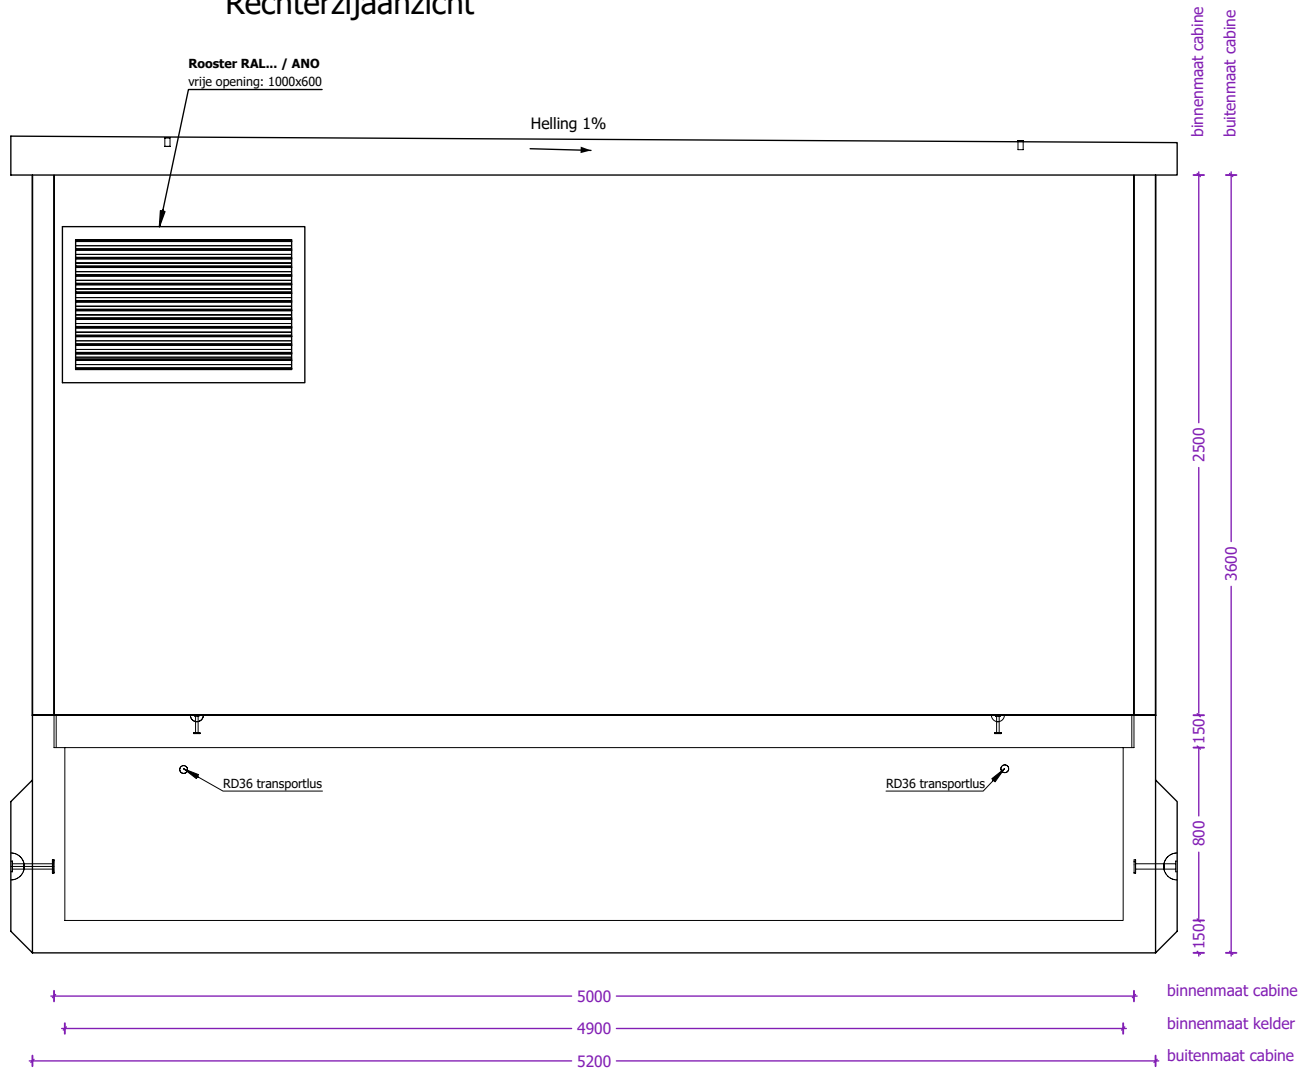

 concrete electric products Lichtenberglaan 20903800 Sint-Truiden Tel: +32 (0)11 765 719info@webeco.bewww.webeco.be			KLANT	Hijsvoorziening cabine:8 x KKA 20T Hijsvoorziening vloerplaat:4 x KKA 5T Hijsvoorziening dak:4 x RD36 Transporthulzen:4x RD 36 x 125mm	Kelder: Inw: Uitw: Cabine: Inw: Uitw: Dak: Inw: Uitw:	Naam:		
			PROJECT			Handtekening:	Datum goedkeuring:	
			OR			Beheerder:	Jurgen Maerschalc	
	Beton: C60/70	Cement: CEM I 52,5R LA		Gewicht cabine + kelder:32.910 kg Gewicht vloerplaat:10.945 kg Gewicht dak:13.971 kg Totaal gewicht:57.826 kg	Roxtec KOS: st. Hauff HSI: st. Vloerluik:	Tekenaar:	Arnaud Gielen	
	Staal: DE500BS	Dekking: min 30mm				Tekening nr:	C6000.5000	
	Milieuklasse: XA3-XF1-XC4	Omgevingsklasse: EA3-EE3	CABINE TYPE C6000.5000			Eenheid:	mm	schaal:


Overzicht vloerplaten

Bovenaanzicht

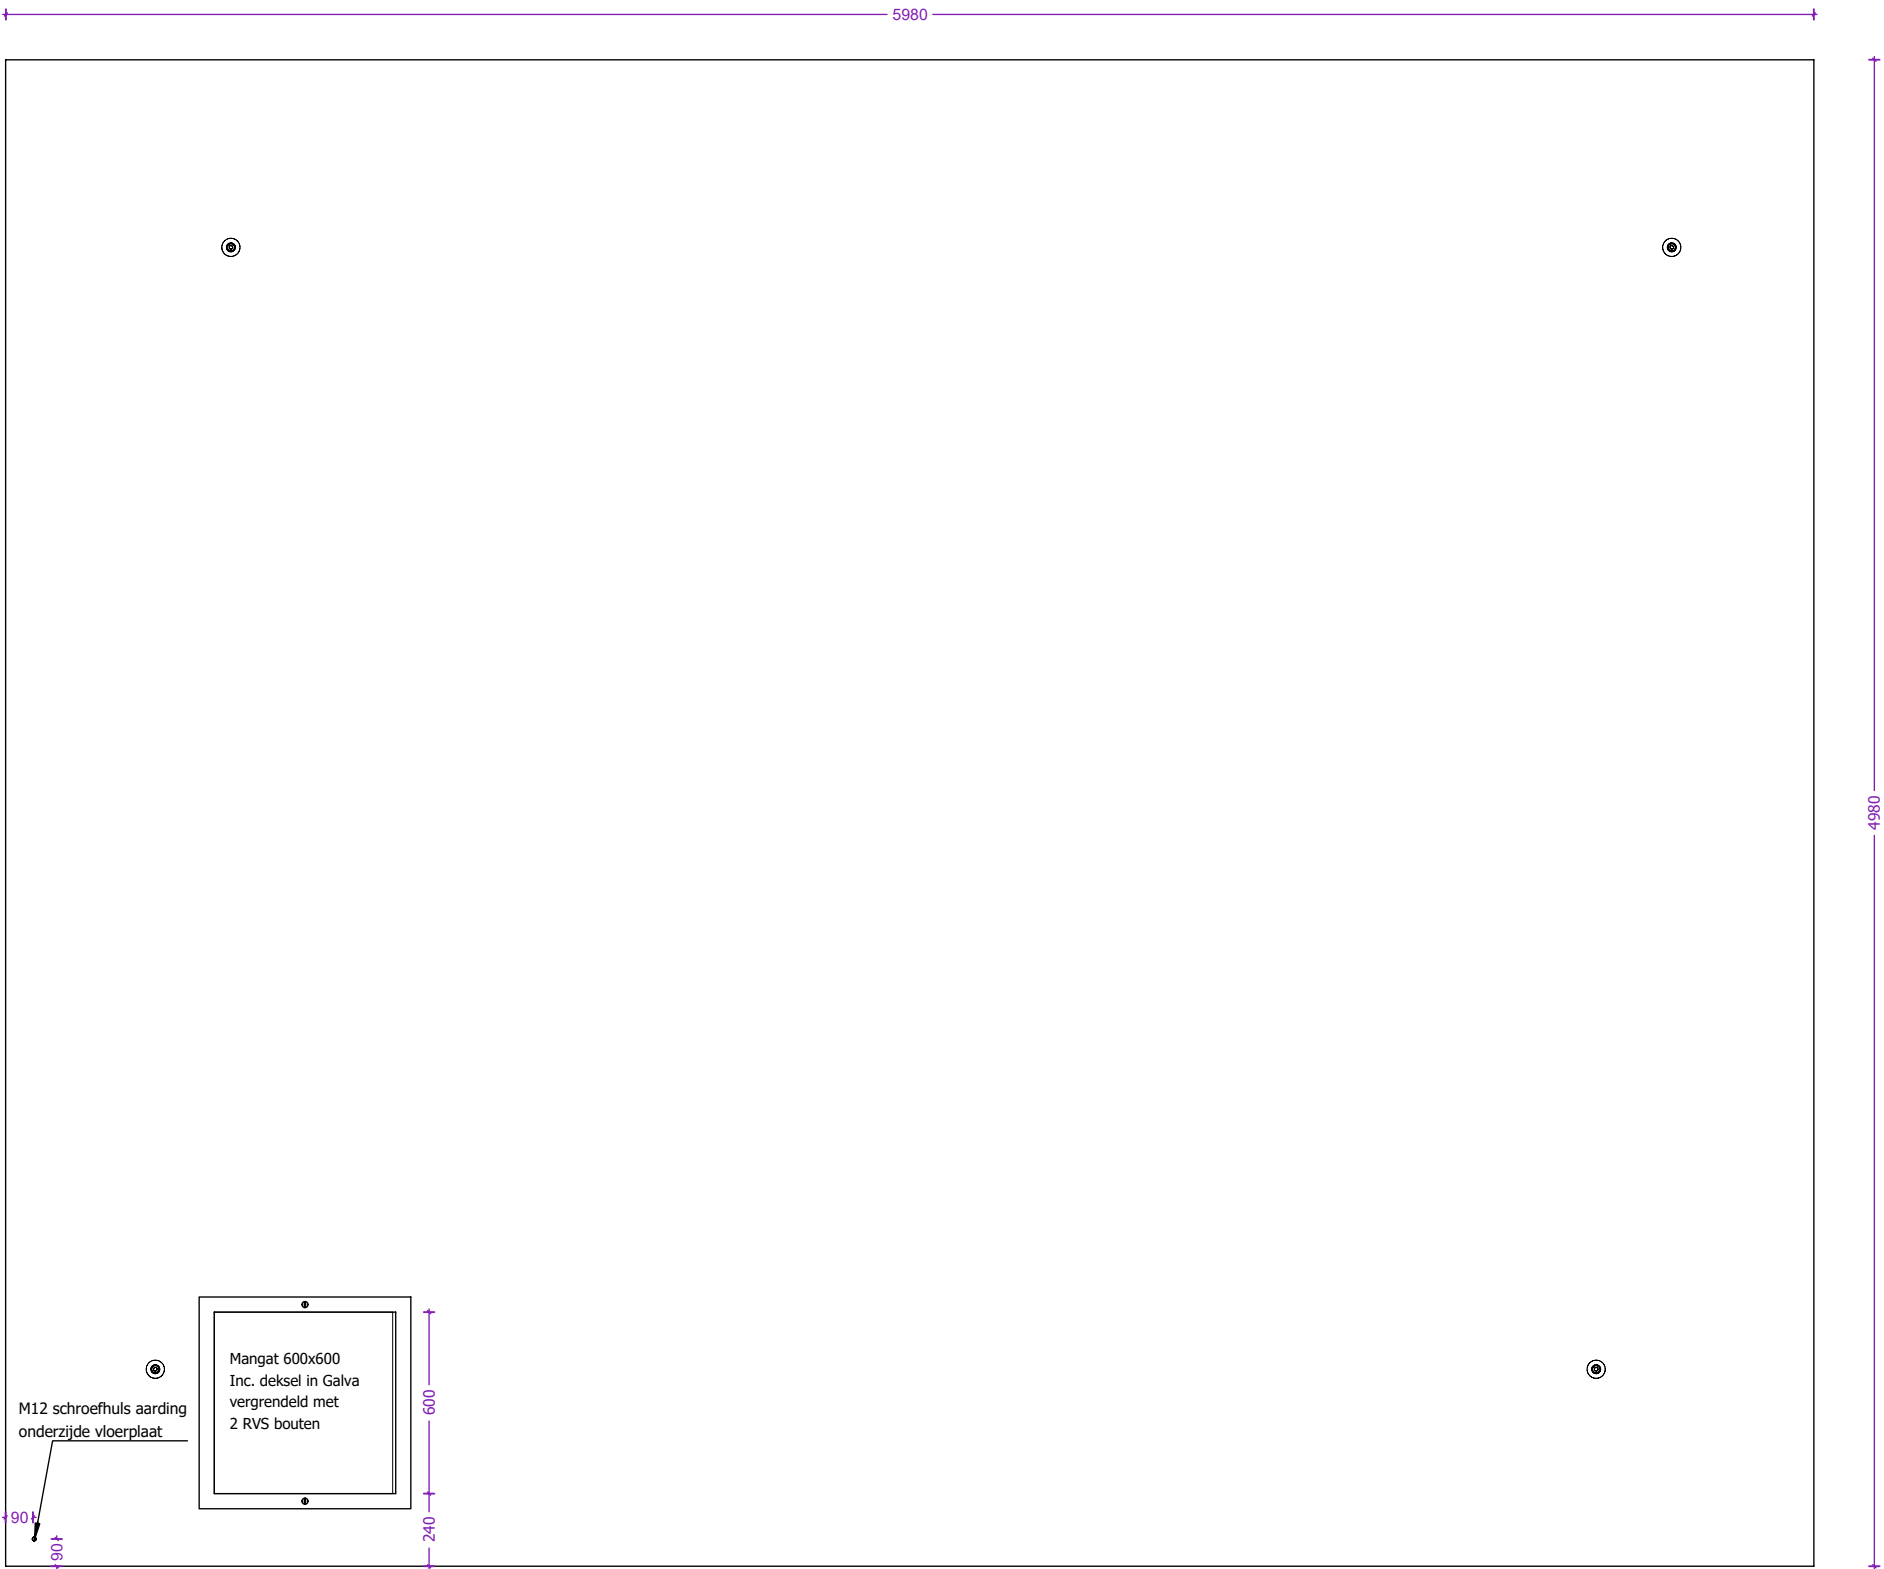

 concrete electric products Lichtenberglaan 20903800 Sint-Truiden Tel: +32 (0)11 765 719 info@webeco.be www.webeco.be	 <table><tr><td>Beton: C60/70</td><td>Cement: CEM I 52,5R LA</td></tr><tr><td>Staal: DE500BS</td><td>Dekking: min 30mm</td></tr><tr><td>Milieuklasse: XA3-XF1-XC4</td><td>Omgevingsklasse: EA3-EE3</td></tr></table>	Beton: C60/70	Cement: CEM I 52,5R LA	Staal: DE500BS	Dekking: min 30mm	Milieuklasse: XA3-XF1-XC4	Omgevingsklasse: EA3-EE3	KLANT	Hijsvoorziening cabine: 8 x KKA 20T Hijsvoorziening vloerplaat: 4 x KKA 5T Hijsvoorziening dak: 4 x RD36 Transporthulzen: 4x RD 36 x 125mm	Kelder: Inw: Uitw: Cabine: Inw: Uitw: Dak: Inw: Uitw:	 HEA I M12: st.  GALVA met 2 RVS bouten	Naam:		
		Beton: C60/70	Cement: CEM I 52,5R LA											
		Staal: DE500BS	Dekking: min 30mm											
		Milieuklasse: XA3-XF1-XC4	Omgevingsklasse: EA3-EE3											
PROJECT		Handtekening:		Datum goedkeuring:										
OR	Beheerder:		Jurgen Maerschalcck											
CABINE TYPE C6000.5000	Tekenaar:		Arnaud Gielen											
	Tekening nr:		C6000.5000											
	Eenheid:	mm	schaal:	1:25										

Overzicht dakplaat

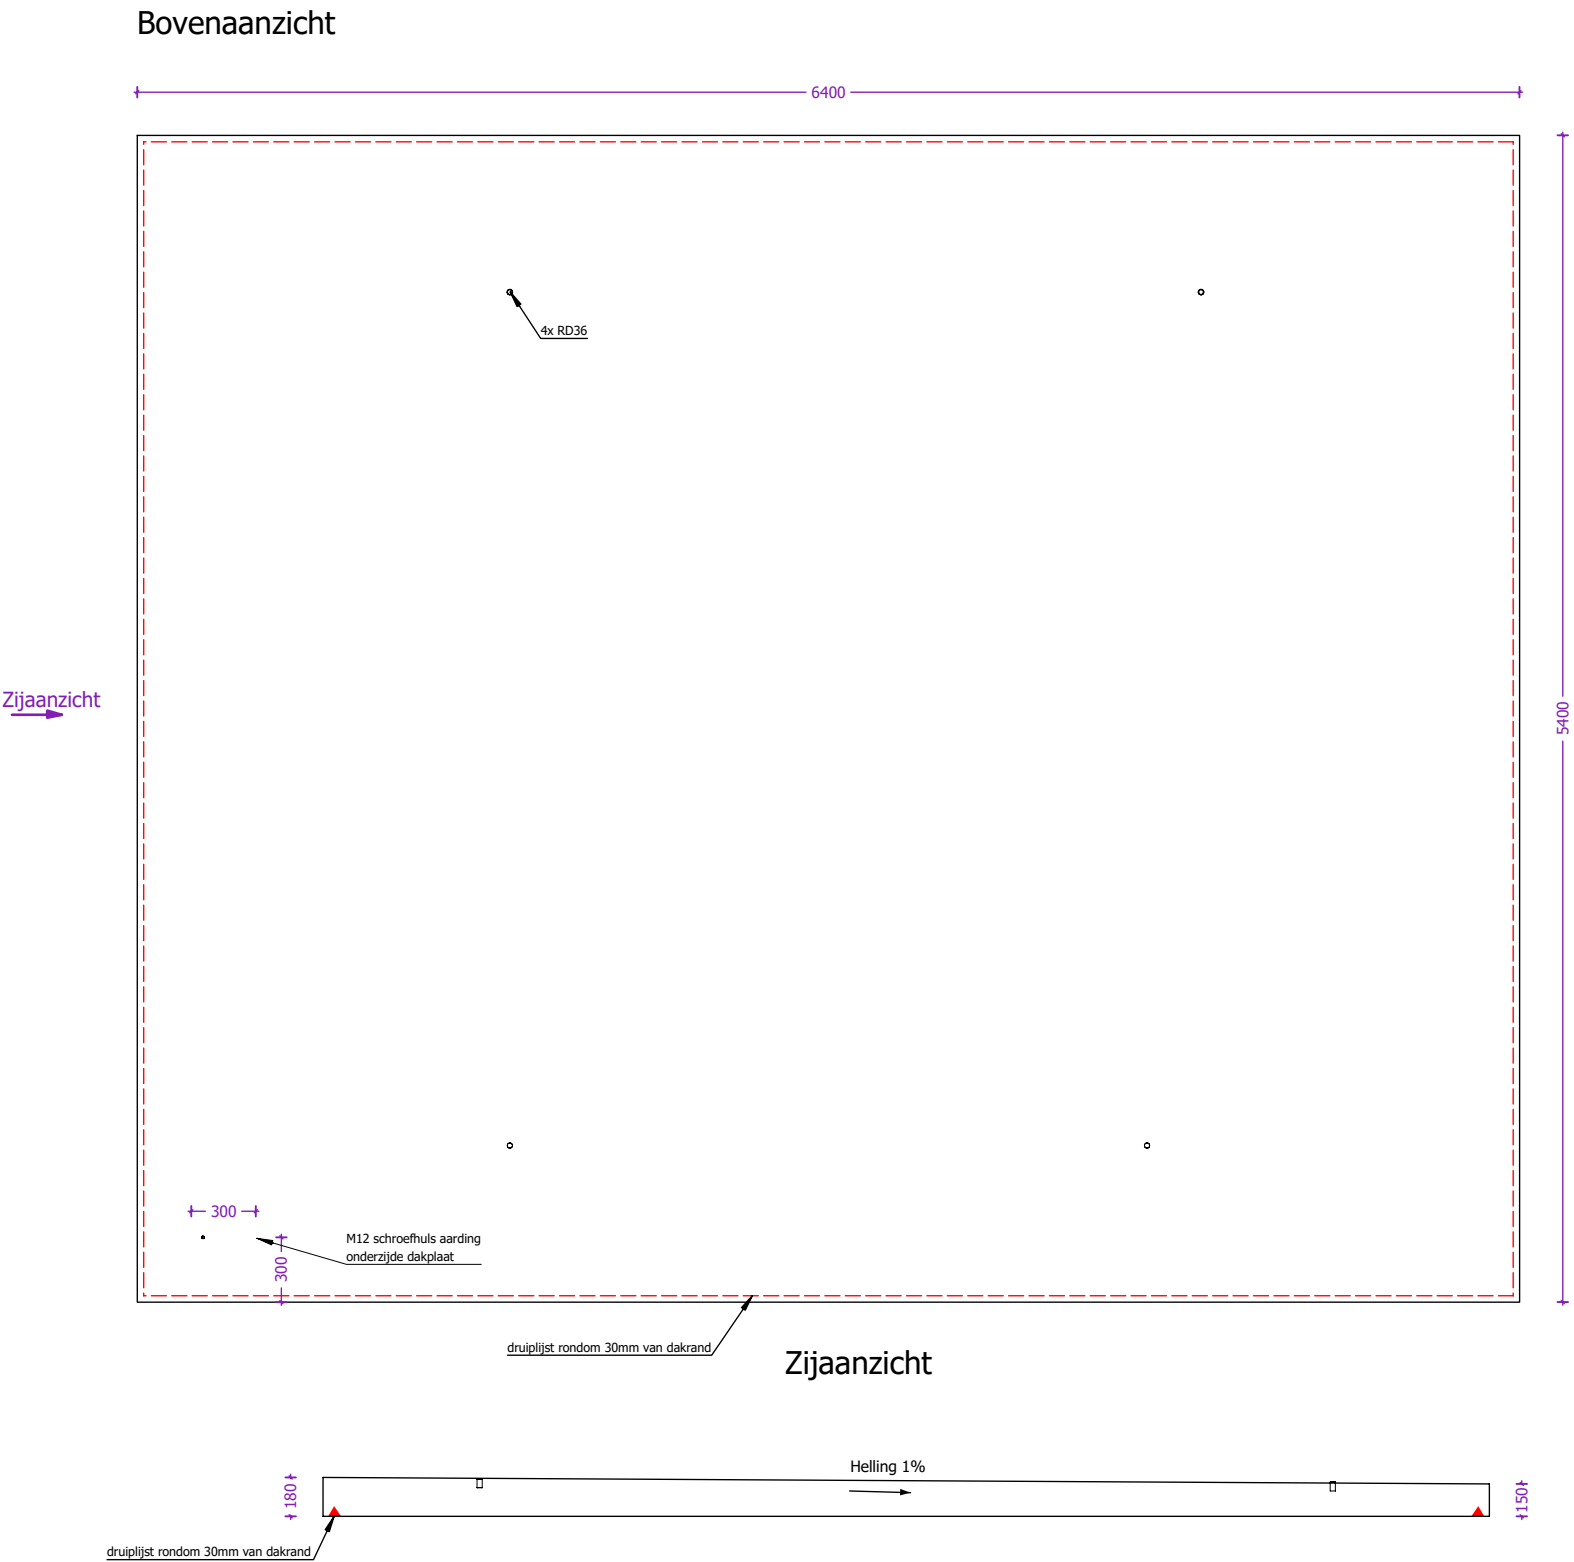

 concrete electric products Lichtenberglaan 20903800 Sint-Truiden Tel: +32 (0)11 765 719 info@webeco.be www.webeco.be			 Beton: C60/70Cement: CEM I 52,5R LA Staal: DE500BSDekking: min 30mm Milieuklasse: XA3-XF1-XC4Omgevingsklasse: EA3-EE3		KLANT PROJECT OR CABINE TYPE C6000.5000		Hijsvoorziening cabine: 8 x KKA 20T Hijsvoorziening vloerplaat: 4 x KKA 5T Hijsvoorziening dak: 4 x RD36 Transporthulzen: 4x RD 36 x 125mm Gewicht cabine + kelder: 32.910 kg Gewicht vloerplaat: 10.945 kg Gewicht dak: 13.971 kg Totaal gewicht: 57.826 kg		Kelder: Inw: Uitw: Cabine: Inw: Uitw: Dak: Inw: Uitw: Roxtec KOS: st. Hauff HSI: st. Vloerluik: GALVA met 2 RVS bouten		Naam: Handtekening: Datum goedkeuring: Beheerder:Jurgen Maerschalc Tekenaar:Arnaud Gielen Tekening nr:C6000.5000 Eenheid:mm schaal:1:30		
--	--	--	---	--	---	--	--	--	---	--	---	--	--