3D model

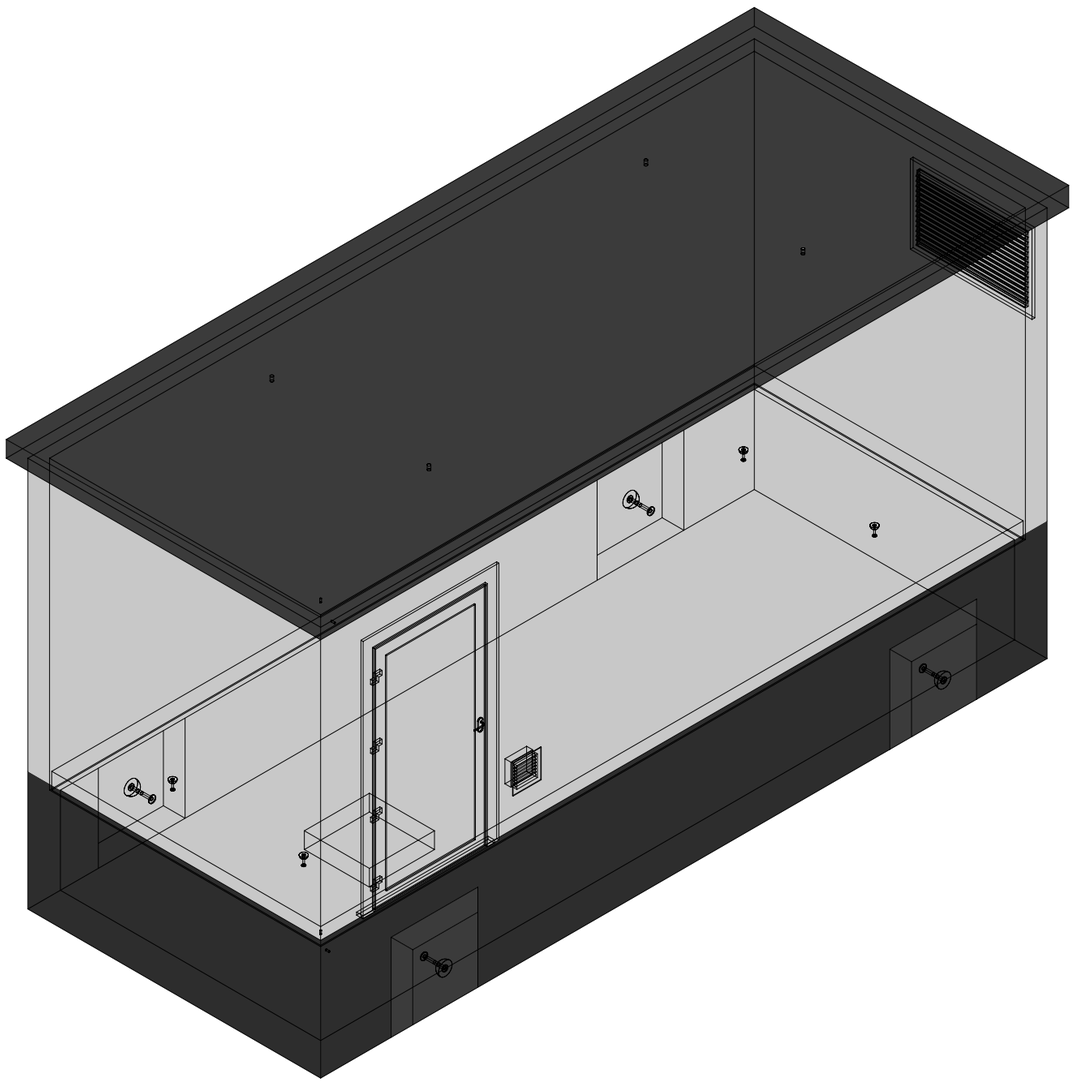

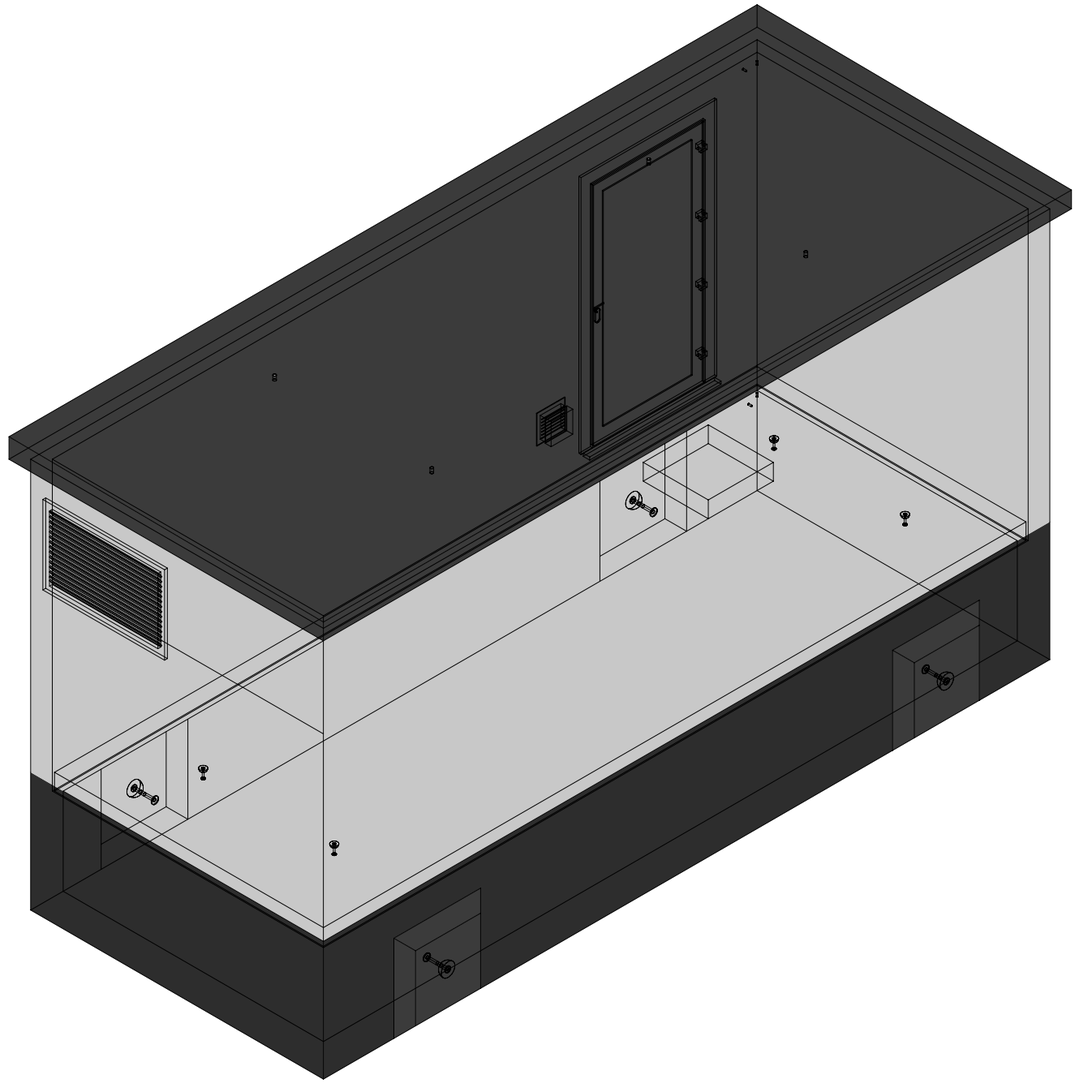

webeco
concrete | electric | products

Lichtenberglaan 2090 — 3800 Sint.-Truiden
Tel: +32 (0)11 765 719 | info@webeco.be | www.webeco.be

Synergrid

Beton: C40/50	Cement: CEM I 52,5R LA
Staal: DE500BS	Dekking: min 30mm
Milieuklasse: XA3-XF1-XC4	Omgevingsklasse: EA3-EE3

Klant

C6500.2500

OR...

CABINE TYPE C6500.2500

Hijsvoorziening cabine:	4 x KKA 20T
Hijsvoorziening vloerplaten:	4 x KKA 2.5T
Hijsvoorziening dak:	4 x M36
Gewicht cabine + kelder:	23.937 kg
Gewicht vloerplaten:	5.906 kg
Gewicht dak:	8.090 kg
Totaal gewicht:	37.933 kg

Kleur cabine: Inw:
Uitw:
Kleur dak: Uitw: RAL7016

Kleur kelder: Inw: RAL
Uitw: RAL7016
Roxtec KOS: st. HEA I M12: st.
Hauff HSI: st.
Vloerluik: 1st. GALVA met 2 RVS bouten

Naam:			
Handtekening:		Datum goedkeuring:	
Beheerder:	Jurgen Maerschalck		
Tekenaar:	Arnaud Gielen		
Tekening nr:	Cabine C6500.2500		
Eenheid:	mm	schaal:	1:40

Overzicht cabine

Bovenaanzicht

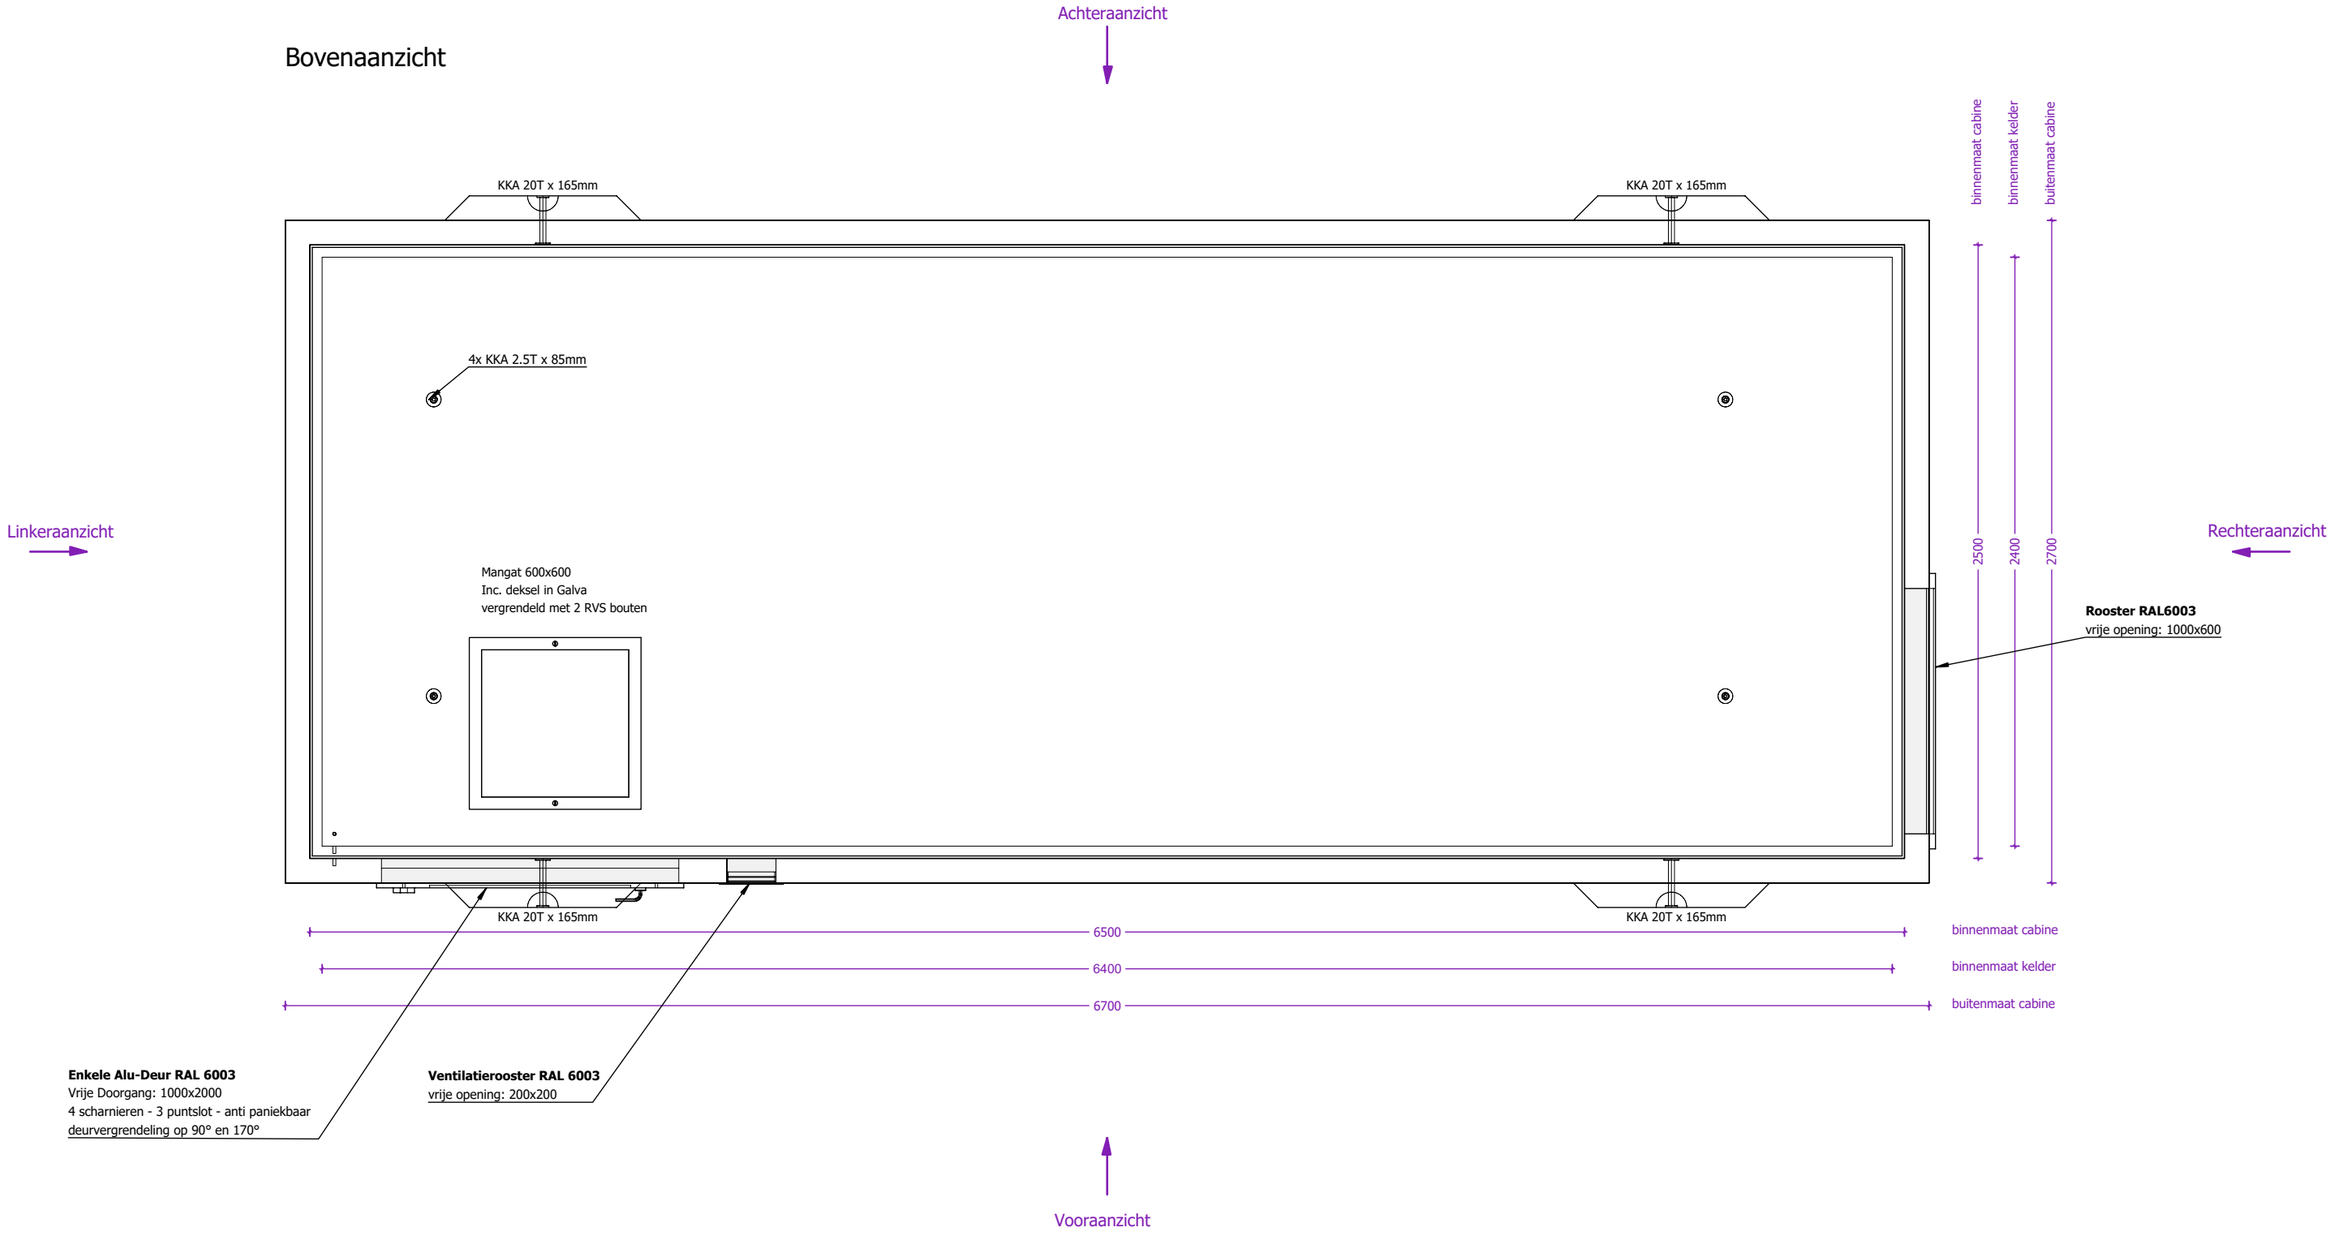

webeco
concrete | electric | products

Lichtenberglaan 2090 — 3800 Sint.-Truiden
Tel: +32 (0)11 765 719 | info@webeco.be | www.webeco.be

Synergrid

Beton: C40/50	Cement: CEM I 52,5R LA
Staal: DE500BS	Dekking: min 30mm
Milieuklasse: XA3-XF1-XC4	Omgevingsklasse: EA3-EE3

Klant

C6500.2500

OR...

CABINE TYPE C6500.2500

Hijsvoorziening cabine:	4 x KKA 20T
Hijsvoorziening vloerplaten:	4 x KKA 2.5T
Hijsvoorziening dak:	4 x M36
Gewicht cabine + kelder:	23.937 kg
Gewicht vloerplaten:	5.906 kg
Gewicht dak:	8.090 kg
Totaal gewicht:	37.933 kg

Kleur cabine: Inw:
Uitw:
Kleur dak: Uitw: RAL7016

Kleur kelder: Inw: RAL
Uitw: RAL7016
Roxtec KOS: st. HEA I M12: st.
Hauff HSI: st.
Vloerluik: 1st. GALVA met 2 RVS bouten

Naam:			
Handtekening:		Datum goedkeuring:	
Beheerder:	Jurgen Maerschalck		
Tekenaar:	Arnaud Gielen		
Tekening nr:	Cabine C6500.2500		
Eenheid:	mm	schaal:	1:25

Aanzicht 1 cabine

Vooraanzicht

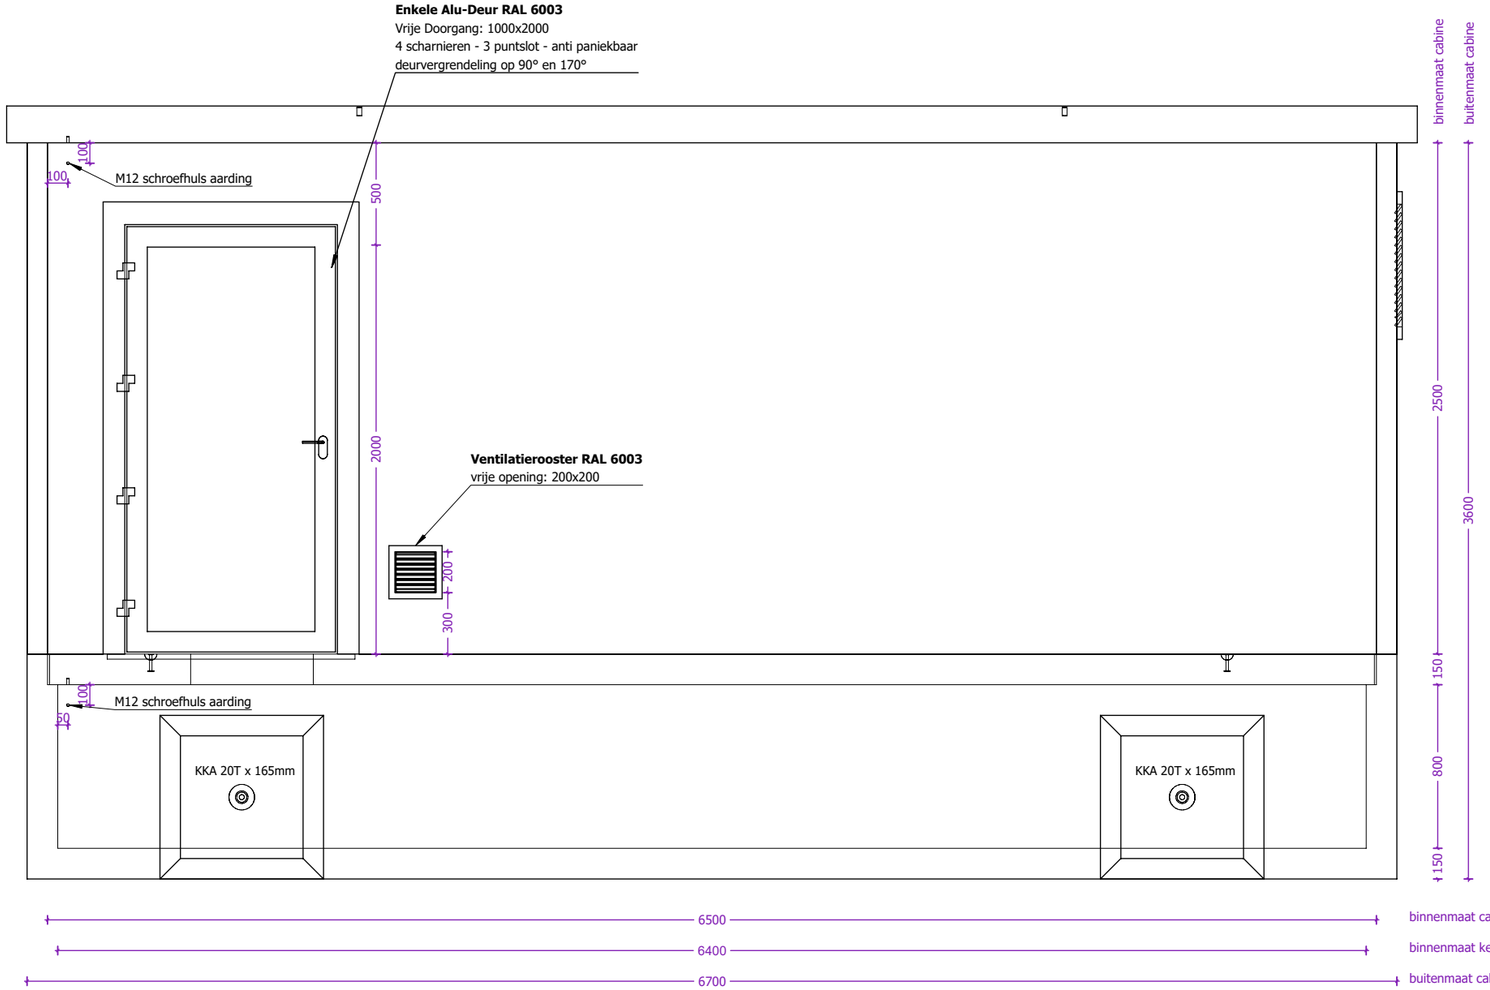

Linkerzijaanzicht

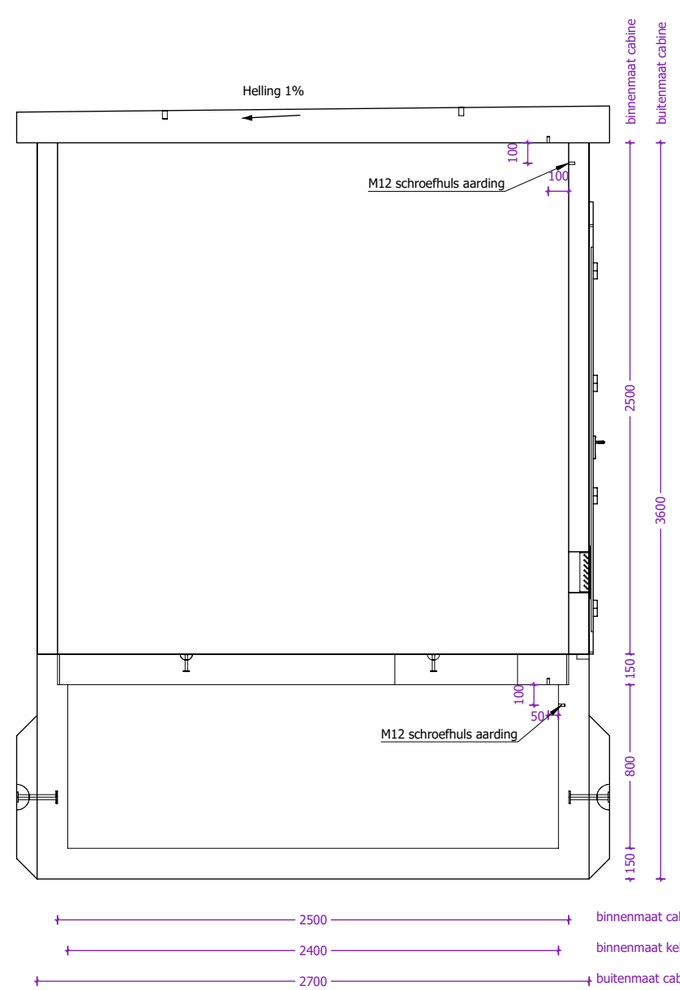

webeco
concrete | electric | products

Lichtenberglaan 2090 — 3800 Sint.-Truiden
Tel: +32 (0)11 765 719 | info@webeco.be | www.webeco.be

Synergrid

Beton: C40/50	Cement: CEM I 52,5R LA
Staal: DE500BS	Dekking: min 30mm
Milieuklasse: XA3-XF1-XC4	Omgevingsklasse: EA3-EE3

Klant

C6500.2500

OR...

CABINE TYPE C6500.2500

Hijsvoorziening cabine:	4 x KKA 20T
Hijsvoorziening vloerplaten:	4 x KKA 2.5T
Hijsvoorziening dak:	4 x M36
Gewicht cabine + kelder:	23.937 kg
Gewicht vloerplaten:	5.906 kg
Gewicht dak:	8.090 kg
Totaal gewicht:	37.933 kg

Kleur cabine: Inw:
Uitw:
Kleur dak: Uitw: RAL7016

Kleur kelder: Inw: RAL
Uitw: RAL7016
Roxtec KOS: st. HEA I M12: st.
Hauff HSI: st.
Vloerluik: 1st. GALVA met 2 RVS bouten

Naam:			
Handtekening:		Datum goedkeuring:	
Beheerder:	Jurgen Maerschalck		
Tekenaar:	Arnaud Gielen		
Tekening nr:	Cabine C6500.2500		
Eenheid:	mm	schaal:	1:30

Aanzicht 2 cabine

Achteraanzicht

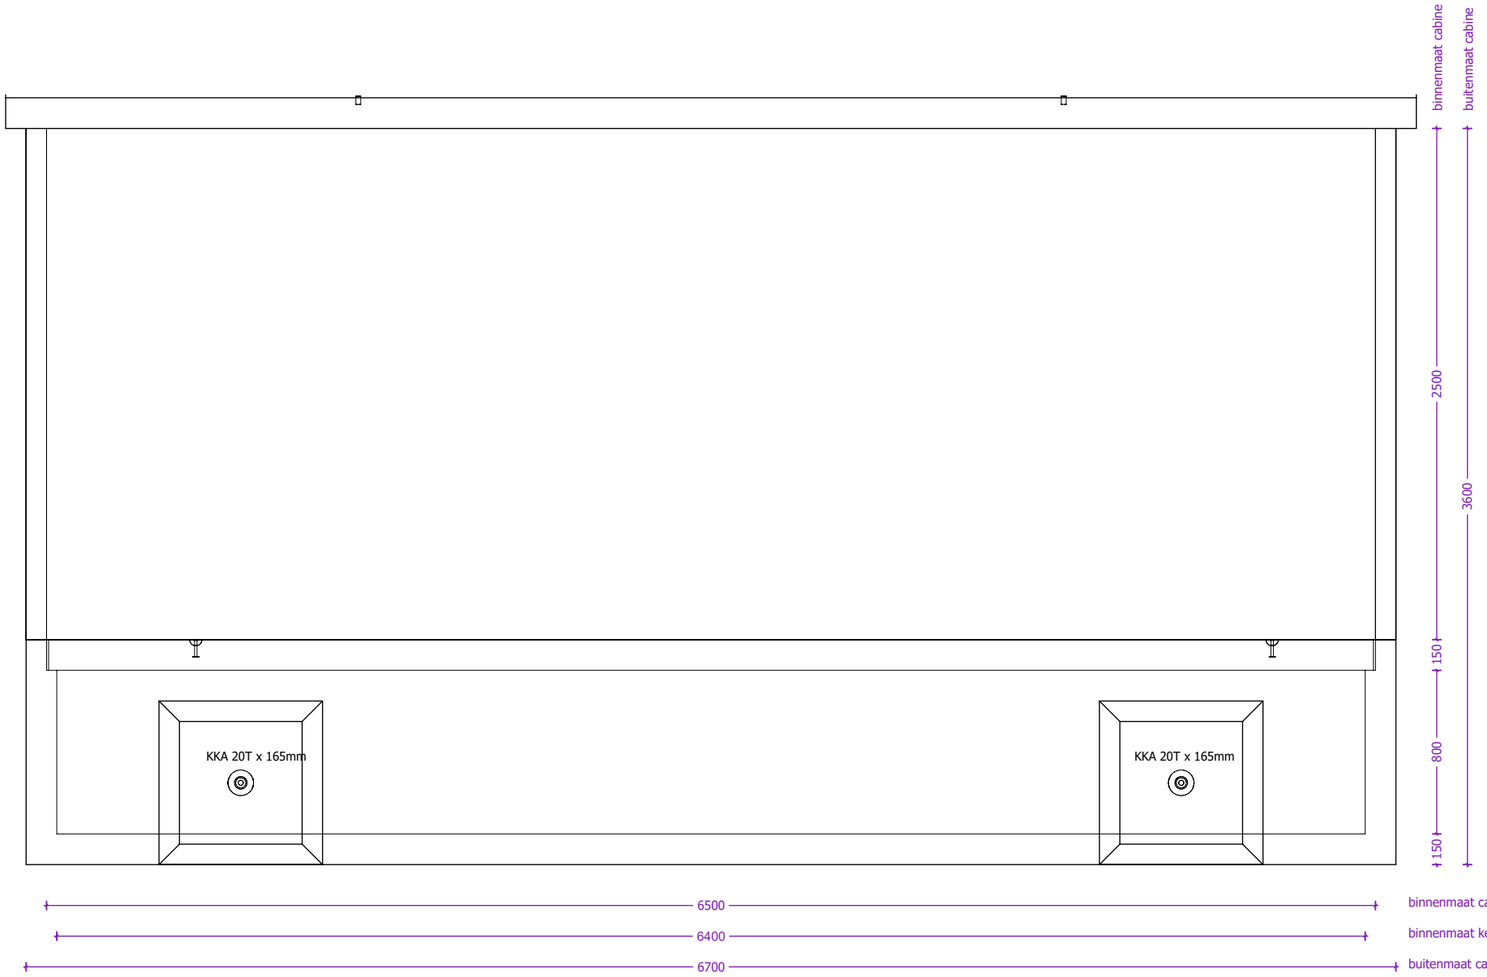

Rechterzijaanzicht

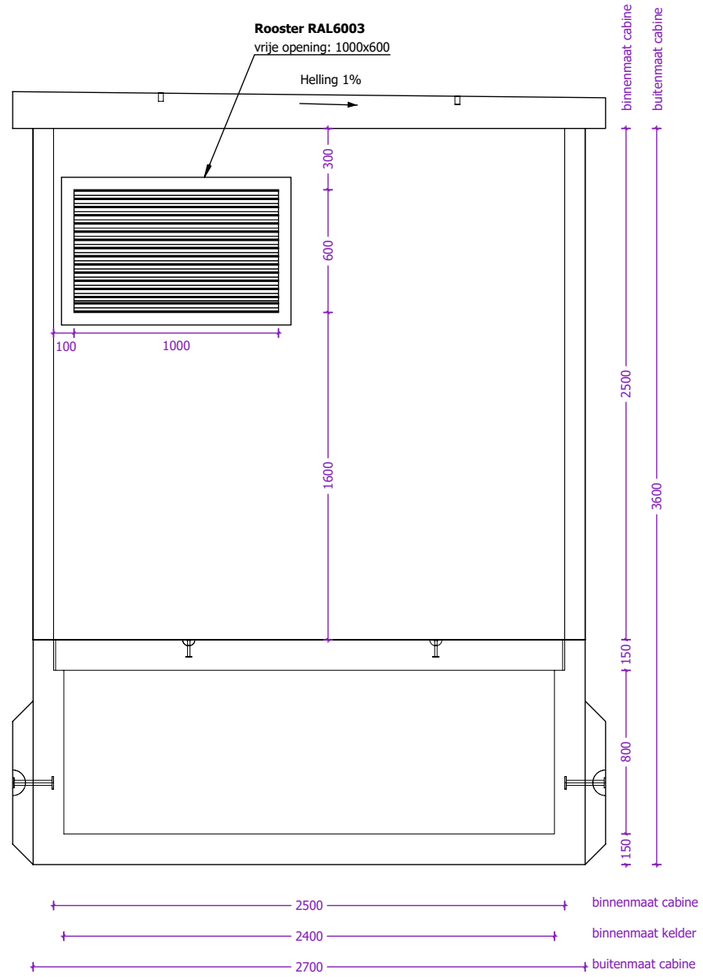

webeco
concrete | electric | products

Lichtenberglaan 2090 — 3800 Sint.-Truiden
Tel: +32 (0)11 765 719 | info@webeco.be | www.webeco.be

Synergrid

Beton: C40/50	Cement: CEM I 52,5R LA
Staal: DE500BS	Dekking: min 30mm
Milieuklasse: XA3-XF1-XC4	Omgevingsklasse: EA3-EE3

Klant

C6500.2500

OR...

CABINE TYPE C6500.2500

Hijsvoorziening cabine:	4 x KKA 20T
Hijsvoorziening vloerplaten:	4 x KKA 2.5T
Hijsvoorziening dak:	4 x M36
Gewicht cabine + kelder:	23.937 kg
Gewicht vloerplaten:	5.906 kg
Gewicht dak:	8.090 kg
Totaal gewicht:	37.933 kg

Kleur cabine: Inw:
Uitw:
Kleur dak: Uitw: RAL7016

Kleur kelder: Inw: RAL
Uitw: RAL7016
Roxtec KOS: st. HEA I M12: st.
Hauff HSI: st.
Vloerluik: 1st. GALVA met 2 RVS bouten

Handtekening:		Datum goedkeuring:	
Beheerder:	Jurgen Maerschalck		
Tekenaar:	Arnaud Gielen		
Tekening nr:	Cabine C6500.2500		
Eenheid:	mm	schaal:	1:30

Overzicht vloerplaten

Bovenaanzicht

Dikte vloerplaten: 150mm

webeco
concrete | electric | products

Lichtenberglaan 2090 3800 Sint.-Truiden
Tel: +32 (0)11 765 719 | info@webeco.be | www.webeco.be

Synergrid

Beton: C40/50	Cement: CEM I 52,5R LA
Staal: DE500BS	Dekking: min 30mm
Milieuklasse: XA3-XF1-XC4	Omgevingsklasse: EA3-EE3

Klant

C6500.2500

OR...

CABINE TYPE C6500.2500

Hijsvoorziening cabine:	4 x KKA 20T
Hijsvoorziening vloerplaten:	4 x KKA 2.5T
Hijsvoorziening dak:	4 x M36
Gewicht cabine + kelder:	23.937 kg
Gewicht vloerplaten:	5.906 kg
Gewicht dak:	8.090 kg
Totaal gewicht:	37.933 kg

Kleur cabine: Inw:
Uitw:
Kleur dak: Uitw: RAL7016
Kleur kelder: Inw: RAL
Uitw: RAL7016
Roxtec KOS: st. HEA I M12: st.
Hauff HSI: st.
Vloerluik: 1st. GALVA met 2 RVS bouten

Naam:			
Handtekening:		Datum goedkeuring:	
Beheerder:	Jurgen Maerschalck		
Tekenaar:	Arnaud Gielen		
Tekening nr:	Cabine C6500.2500		
Eenheid:	mm	schaal:	1:20

Overzicht dakplaat

Bovenaanzicht

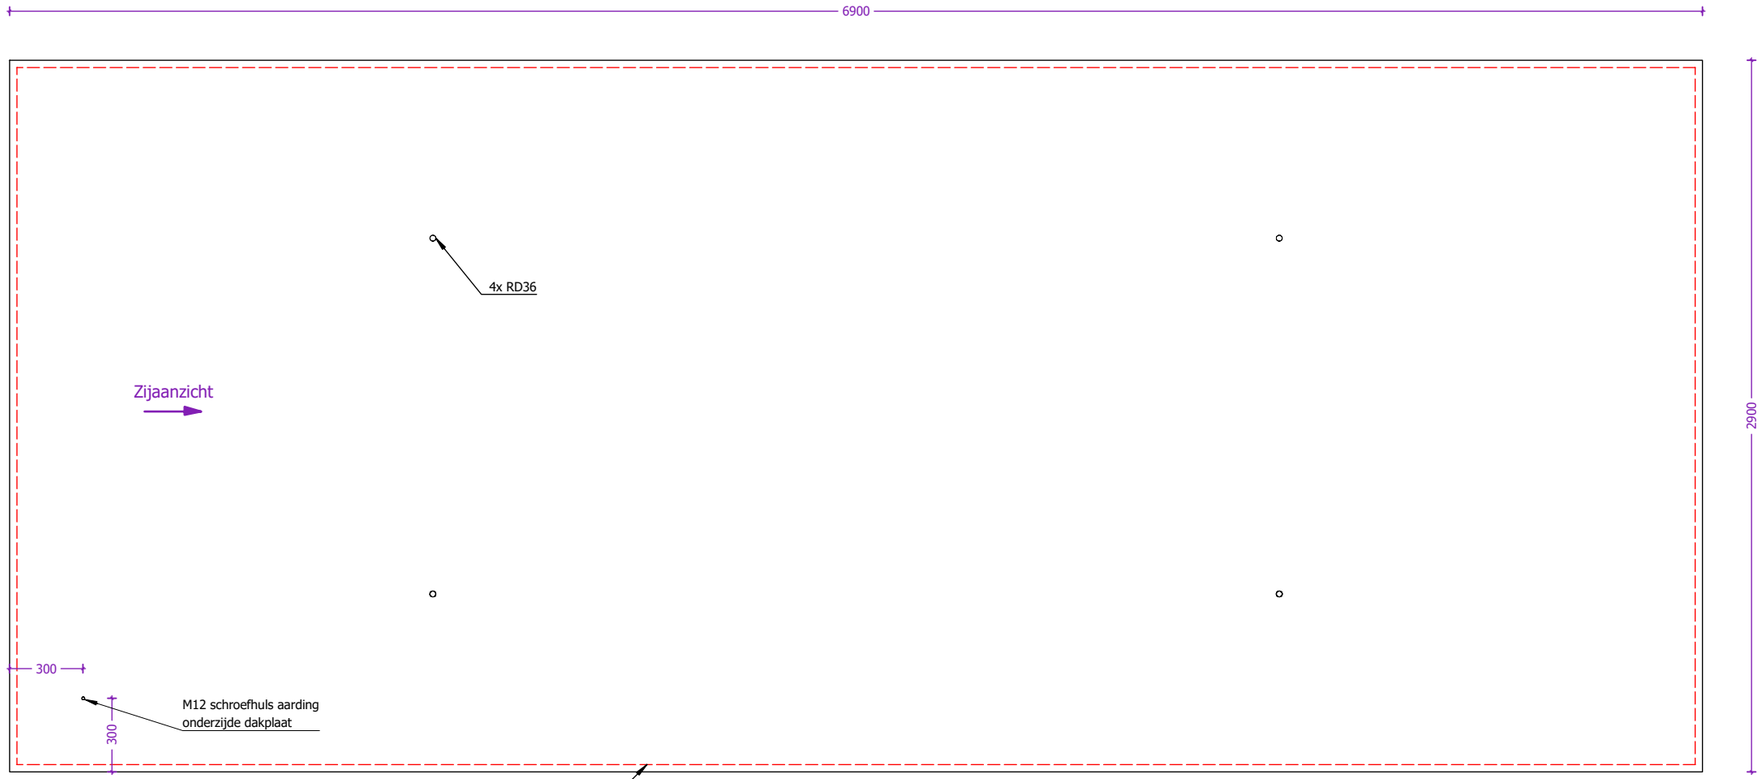

Zijaanzicht

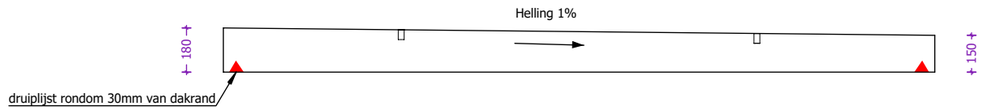

webeco
concrete | electric | products
Lichtenberglaan 2090 3800 Sint.-Truiden
Tel: +32 (0)11 765 719 | info@webeco.be | www.webeco.be

Synergrid

Beton: C40/50	Cement: CEM I 52,5R LA
Staal: DE500BS	Dekking: min 30mm
Milieuklasse: XA3-XF1-XC4	Omgevingsklasse: EA3-EE3

Klant

C6500.2500

OR...

CABINE TYPE C6500.2500

Hijsvoorziening cabine:	4 x KKA 20T
Hijsvoorziening vloerplaten:	4 x KKA 2.5T
Hijsvoorziening dak:	4 x M36
Gewicht cabine + kelder:	23.937 kg
Gewicht vloerplaten:	5.906 kg
Gewicht dak:	8.090 kg
Totaal gewicht:	37.933 kg

Kleur cabine: Inw:
Uitw:
Kleur dak: Uitw: RAL7016

Kleur kelder: Inw: RAL
Uitw: RAL7016
Roxtec KOS: st. HEA I M12: st.
Hauff HSI: st.
Vloerluik: 1st. GALVA met 2 RVS bouten

Naam:			
Handtekening:		Datum goedkeuring:	
Beheerder:	Jurgen Maerschalck		
Tekenaar:	Arnaud Gielen		
Tekening nr:	Cabine C6500.2500		
Eenheid:	mm	schaal:	1:25