

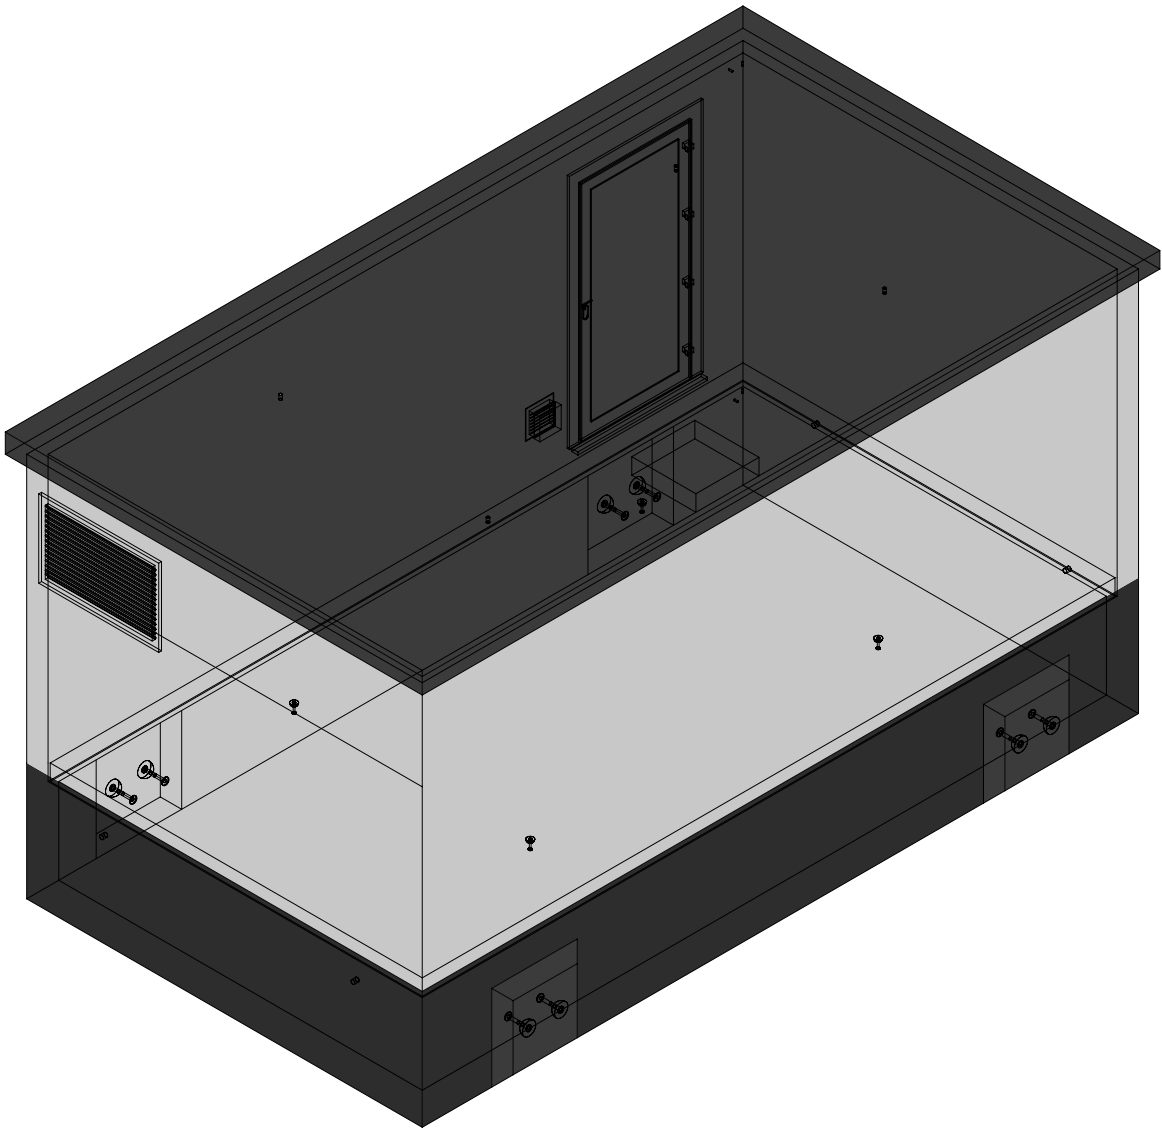


3D model

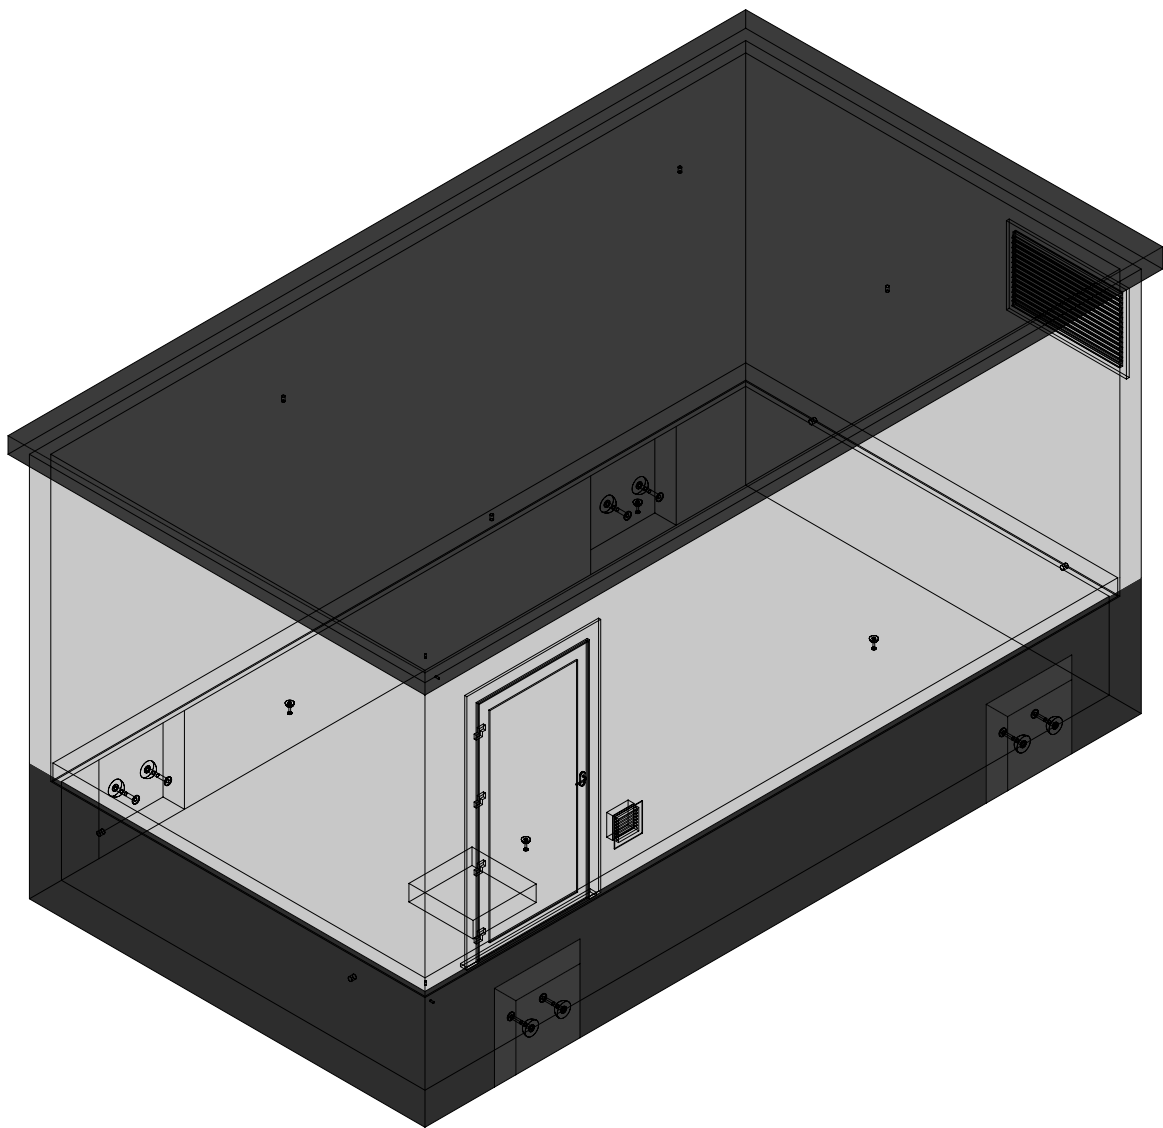

 concrete electric products Lichtenberglaan 20903800 Sint-Truiden Tel: +32 (0)11 765 719 info@webeco.be www.webeco.be			 Beton: C60/70Cement: CEM I 52,5R LA Staal: DE500BSDekking: min 30mm Milieuklasse: XA3-XF1-XC4Omgevingsklasse: EA3-EE3		KLANT		Hijsvoorziening cabine: 8 x KKA 20T		Kelder: Inw:		Naam:	
					PROJECT		Hijsvoorziening vloerplaat: 4 x KKA 5T		Uitw:		Handtekening: Datum goedkeuring:	
							Hijsvoorziening dak: 4 x RD36		Cabine: Inw:			
							Transporthulzen: 4x RD 36 x 125mm		Uitw:			
OR		Gewicht cabine + kelder: 28.285 kg		Dak: Inw:		Beheerder:		Jurgen Maerschalck				
		Gewicht vloerplaat: 8.288 kg		Uitw:		Tekenaar:		Arnaud Gielen				
		Gewicht dak: 10.879 kg		Roxtec KOS: st.		Tekening nr:		C6500.3500				
		Totaal gewicht: 47.452 kg		Hauff HSI: st.		Eenheid:		mm		schaal: 1:50		
CABINE TYPE C6500.3500						Vloerluik: GALVA met 2 RVS bouten						


Overzicht cabine

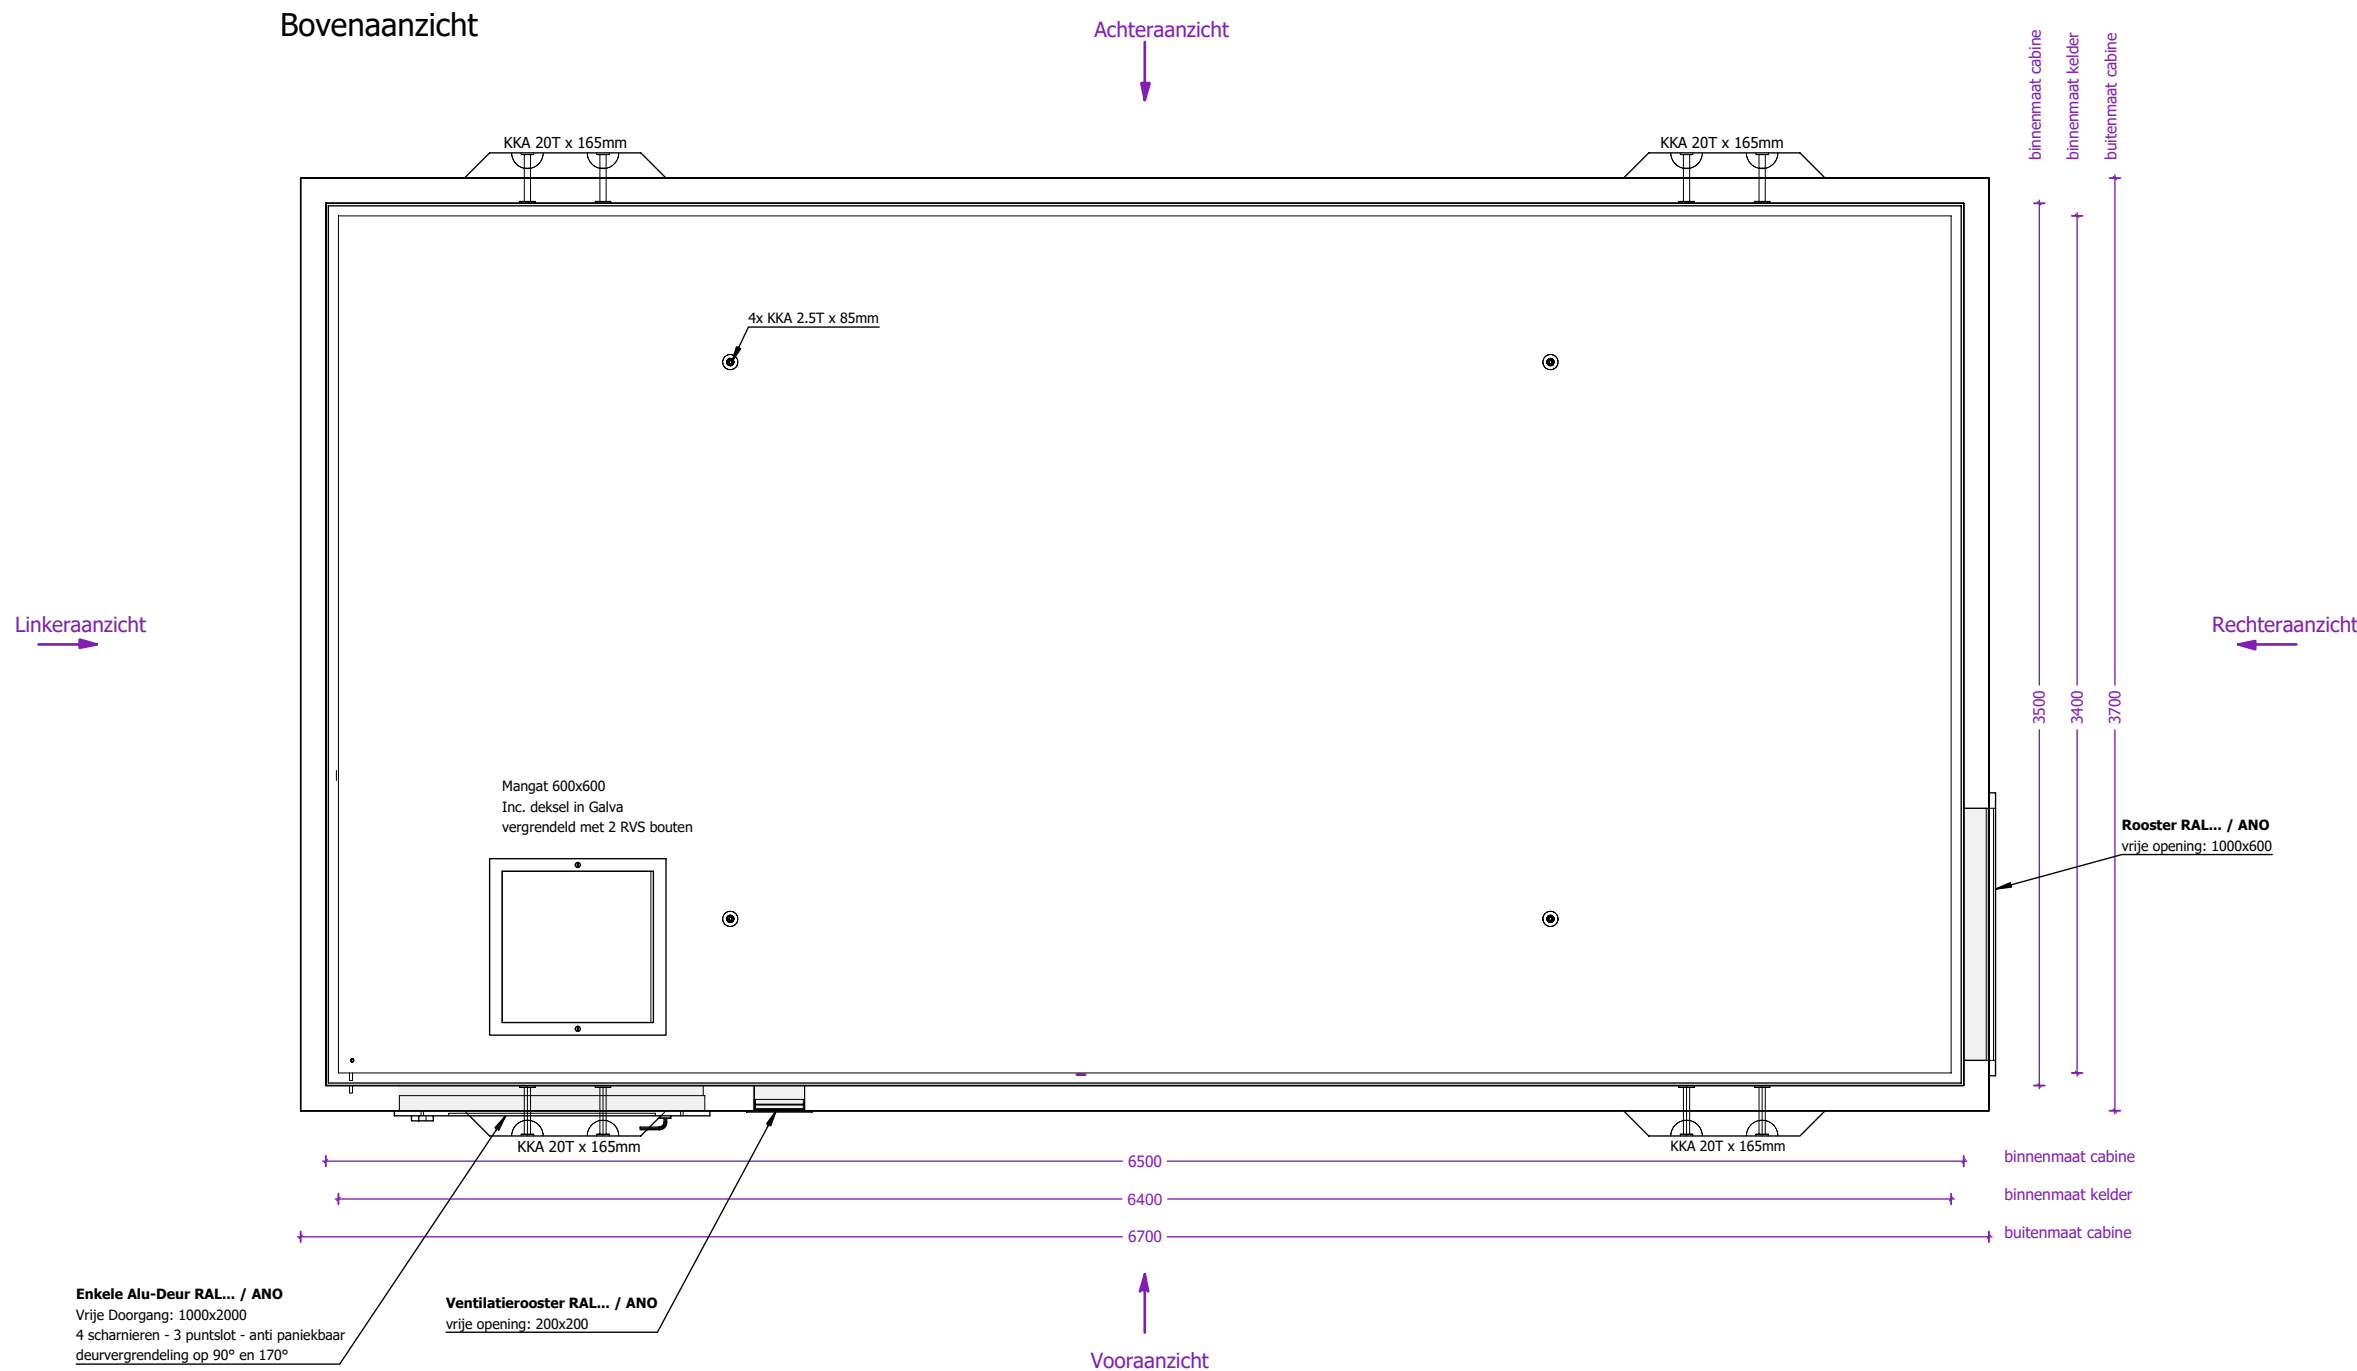


 concrete electric products Lichtenberglaan 20903800 Sint-Truiden Tel: +32 (0)11 765 719info@webeco.bewww.webeco.be	 Beton: C60/70Cement: CEM I 52,5R LA Staal: DE500BSDekking: min 30mm Milieuklasse: XA3-XF1-XC4Omgevingsklasse: EA3-EE3	KLANT	Hijsvoorziening cabine: 8 x KKA 20T Hijsvoorziening vloerplaat: 4 x KKA 5T Hijsvoorziening dak: 4 x RD36 Transporthulzen: 4x RD 36 x 125mm	Kelder: Inw: Uitw: Cabine: Inw: Uitw: Dak: Inw: Uitw: Roxtec KOS: st. Hauff HSI: st. Vloerluik: GALVA met 2 RVS bouten	Naam:		
		PROJECT			Handtekening:	Datum goedkeuring:	
		OR			Beheerder:	Jurgen Maerschalc	
		CABINE TYPE C6500.3500	Gewicht cabine + kelder: 28.285 kg Gewicht vloerplaat: 8.288 kg Gewicht dak: 10.879 kg Totaal gewicht: 47.452 kg		Tekenaar:	Arnaud Gielen	
					Tekening nr:	C6500.3500	
			Eenheid:	mm	schaal:	1:30	

Aanzicht 1 cabine

Vooraanzicht

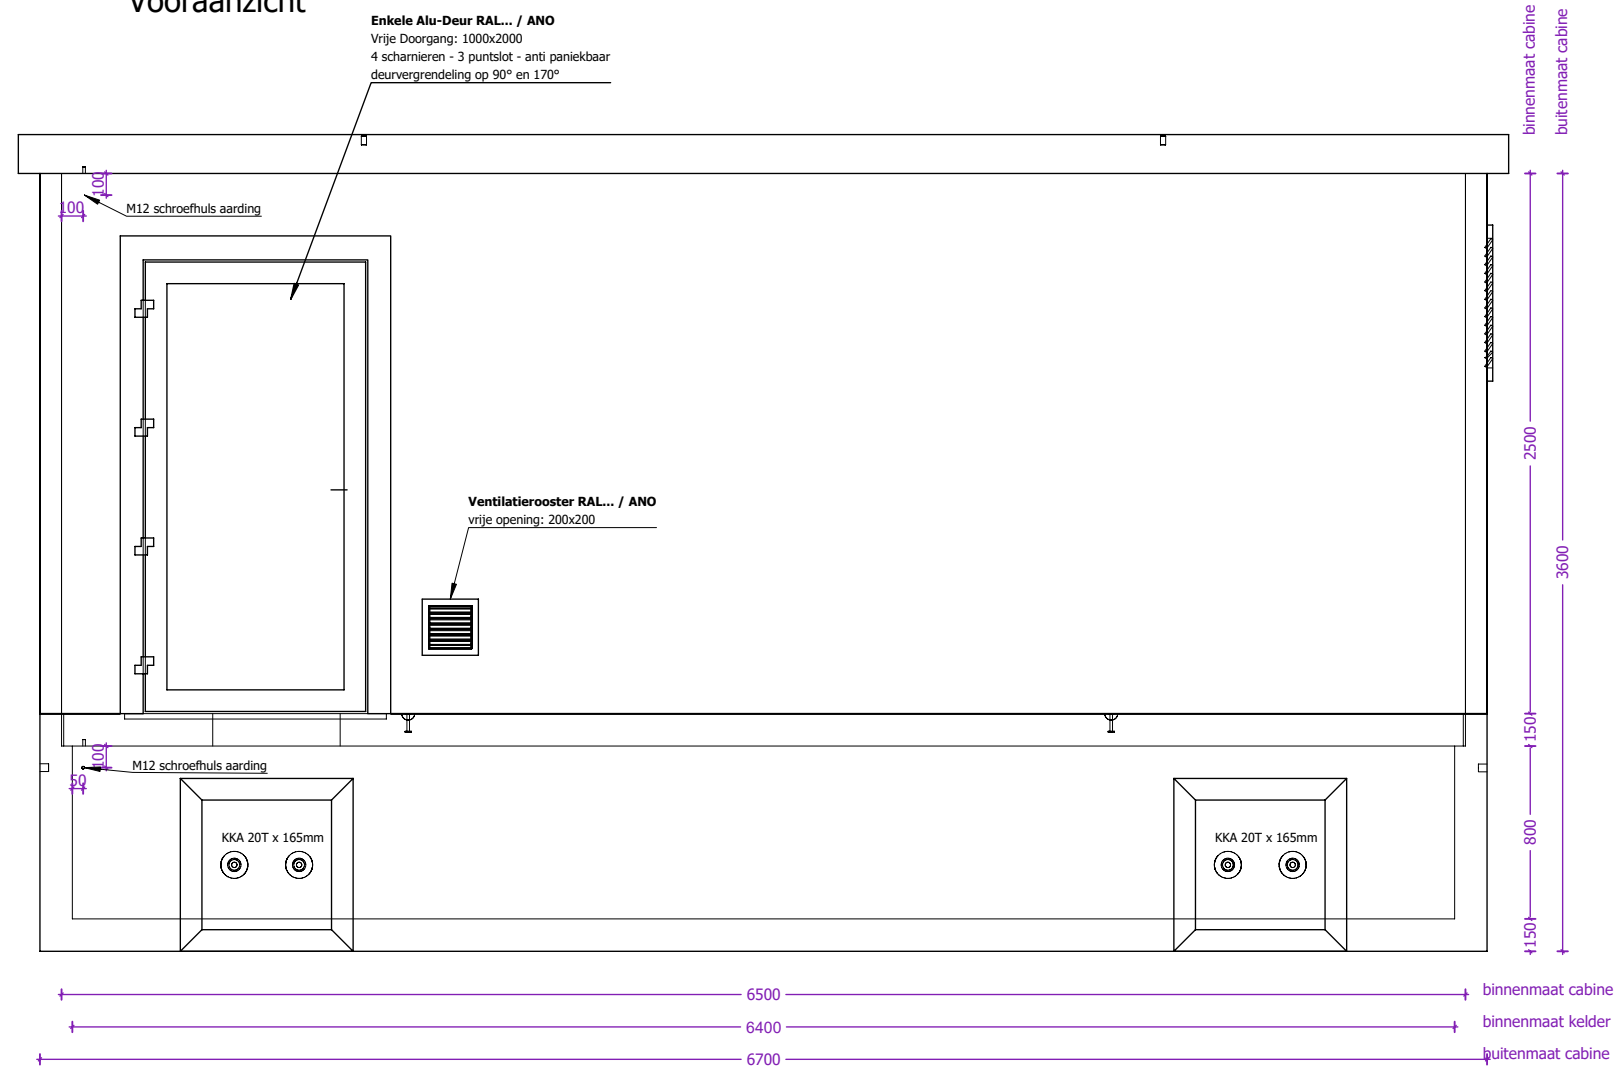


Linkerzijaanzicht

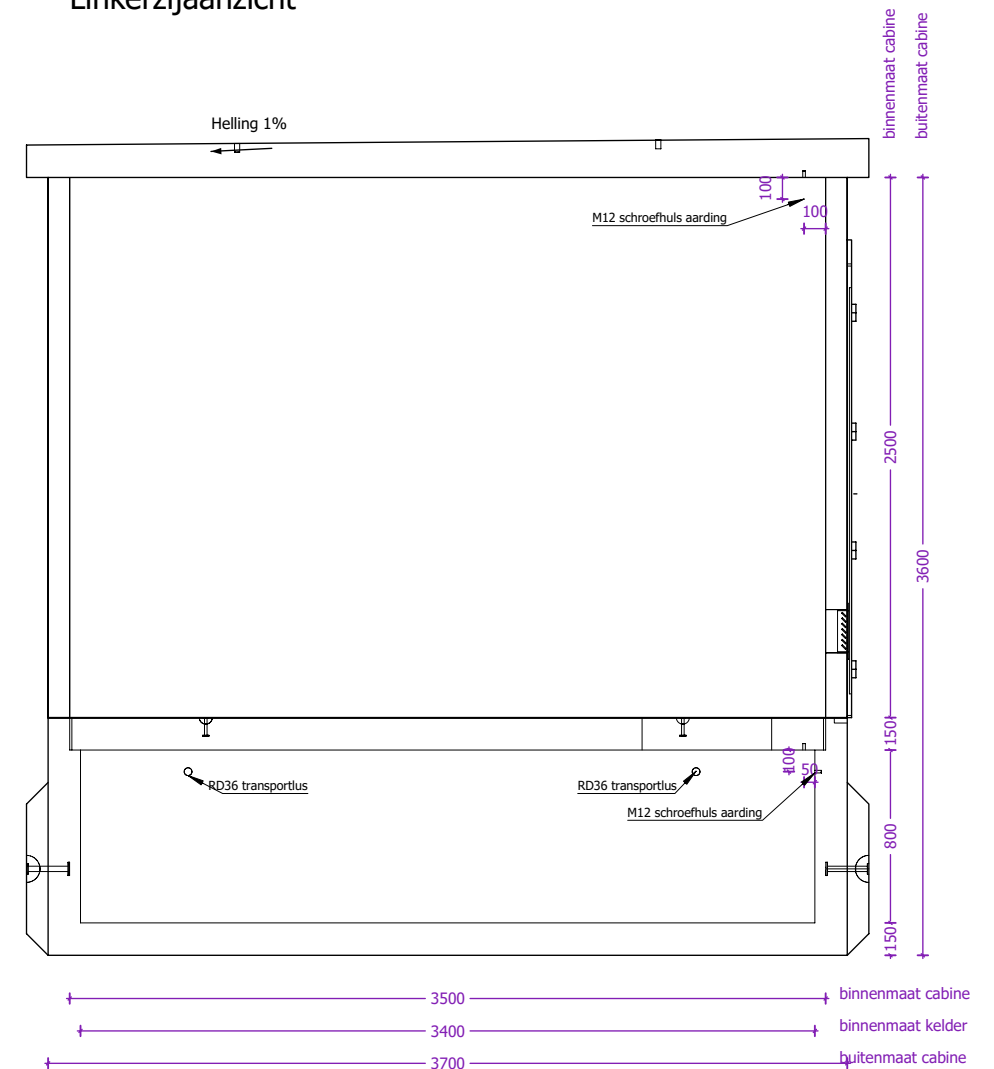


Aanzicht 2 cabine

Achteraanzicht

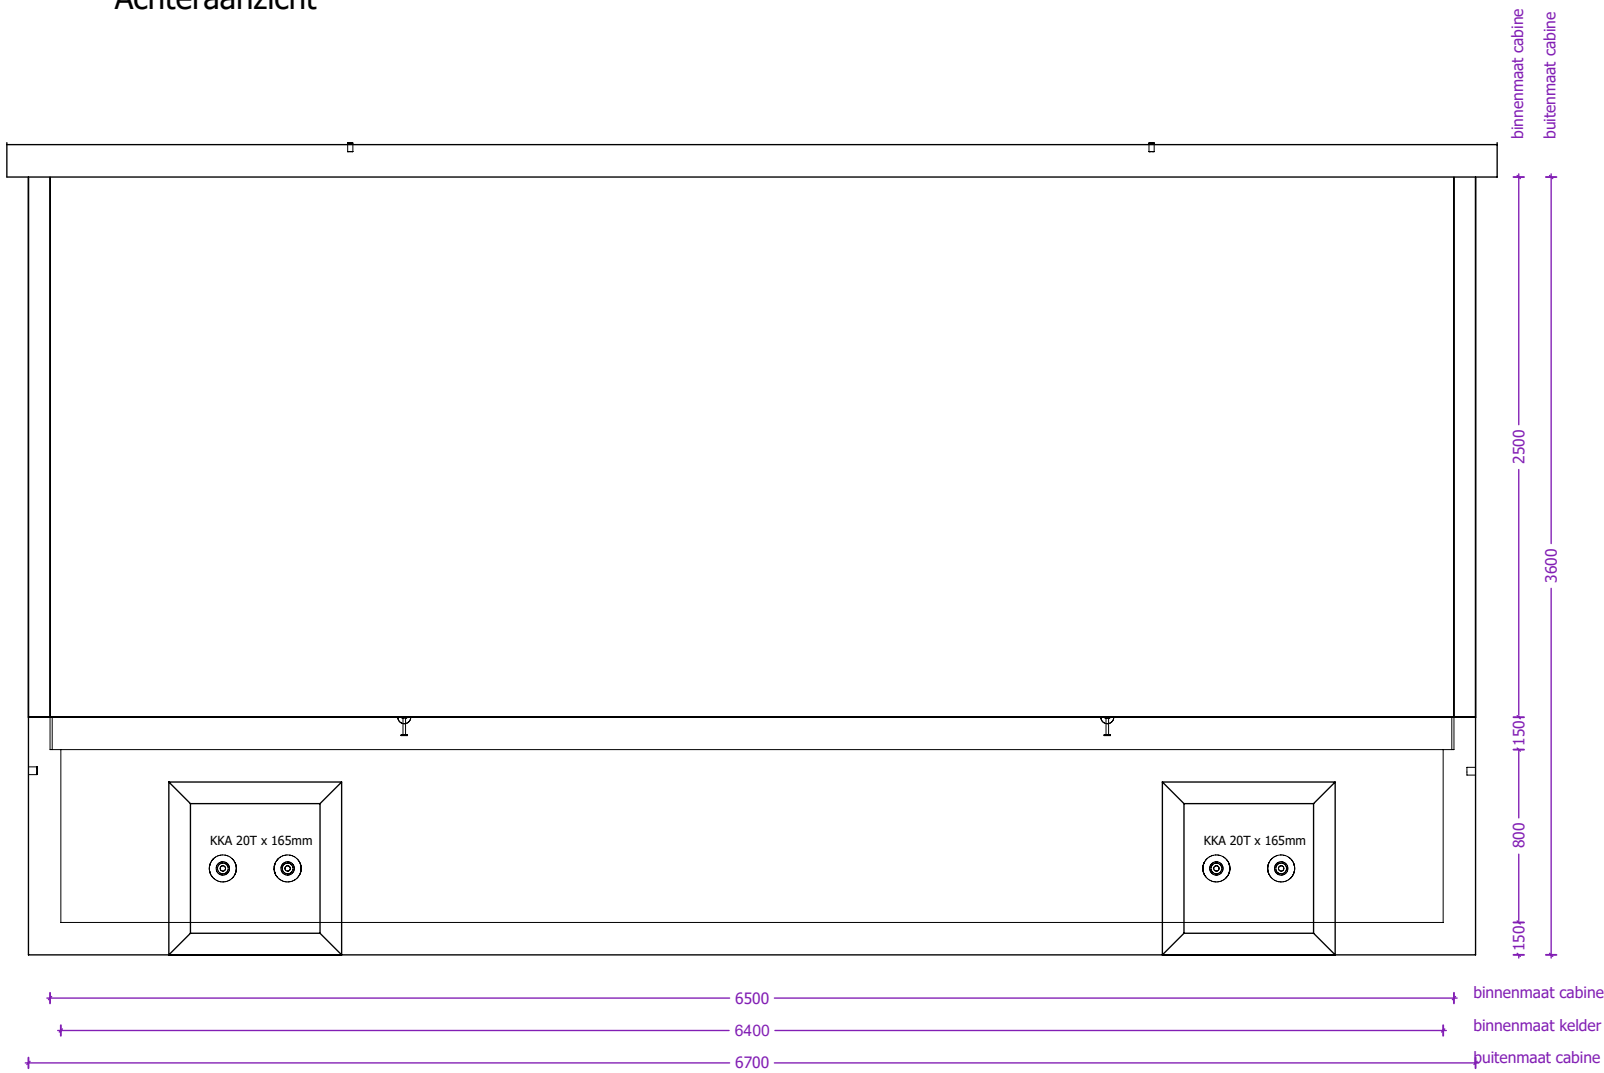


Rechterzijaanzicht

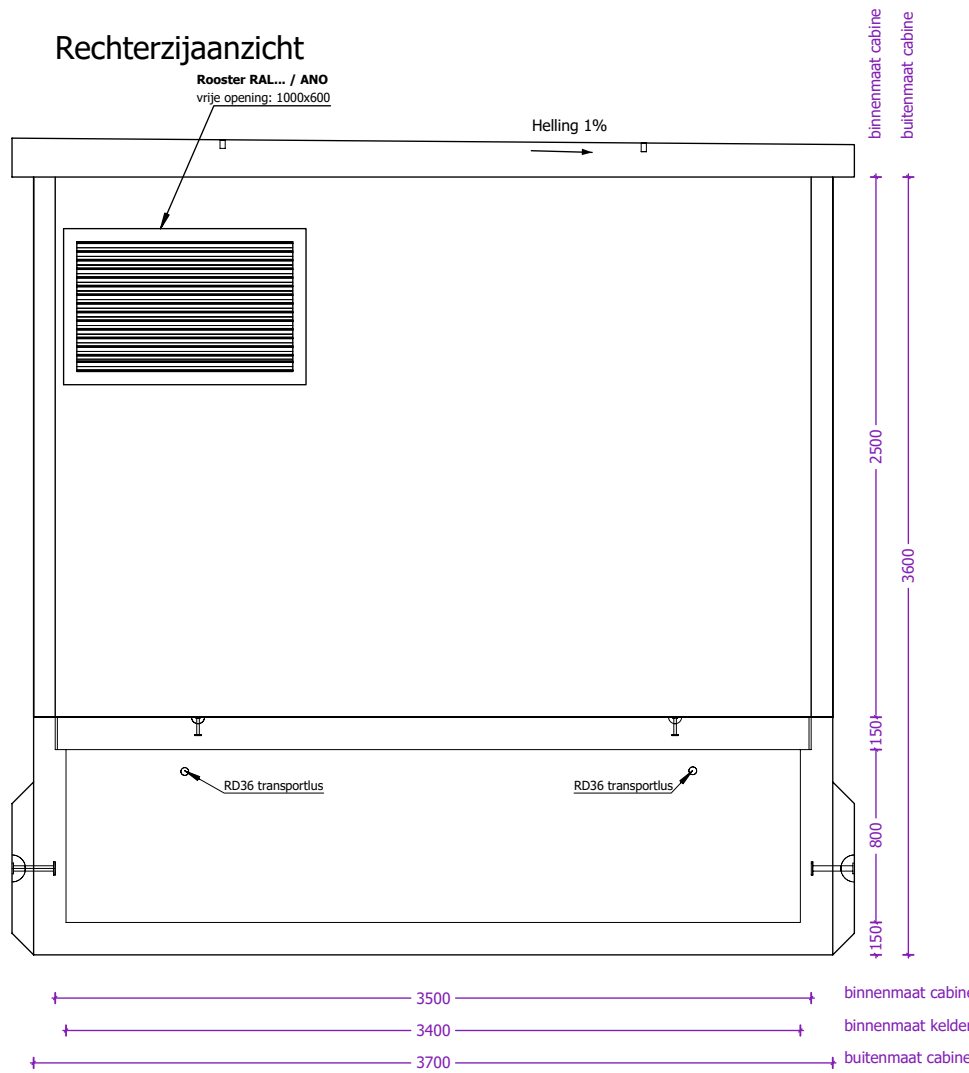

webeco concrete electric products Lichtenberglaan 20903800 Sint-Truiden Tel: +32 (0)11 765 719info@webeco.bewww.webeco.be	Synergrid Beton: C60/70Cement: CEM I 52,5R LA Staal: DE500BSDekking: min 30mm Milieuklasse: XA3-XF1-XC4Omgevingsklasse: EA3-EE3	KLANT	Hijsvoorziening cabine: 8 x KKA 20T Hijsvoorziening vloerplaat: 4 x KKA 5T Hijsvoorziening dak: 4 x RD36 Transporthulzen: 4x RD 36 x 125mm	Kelder: Inw: Uitw: Cabine: Inw: Uitw: Dak: Inw: Uitw: Roxtec KOS: st. Hauff HSI: st. Vloerluik: GALVA met 2 RVS bouten	Naam: Handtekening: Datum goedkeuring:
		PROJECT			
		OR	Gewicht cabine + kelder: 28.285 kg Gewicht vloerplaat: 8.288 kg Gewicht dak: 10.879 kg Totaal gewicht: 47.452 kg		Beheerder: Jurgen Maerschalc
		CABINE TYPE C6500.3500			Tekenaar: Arnaud Gielen Tekening nr: C6500.3500 Eenheid: mm schaal: 1:35

Overzicht vloerplaten


Bovenaanzicht

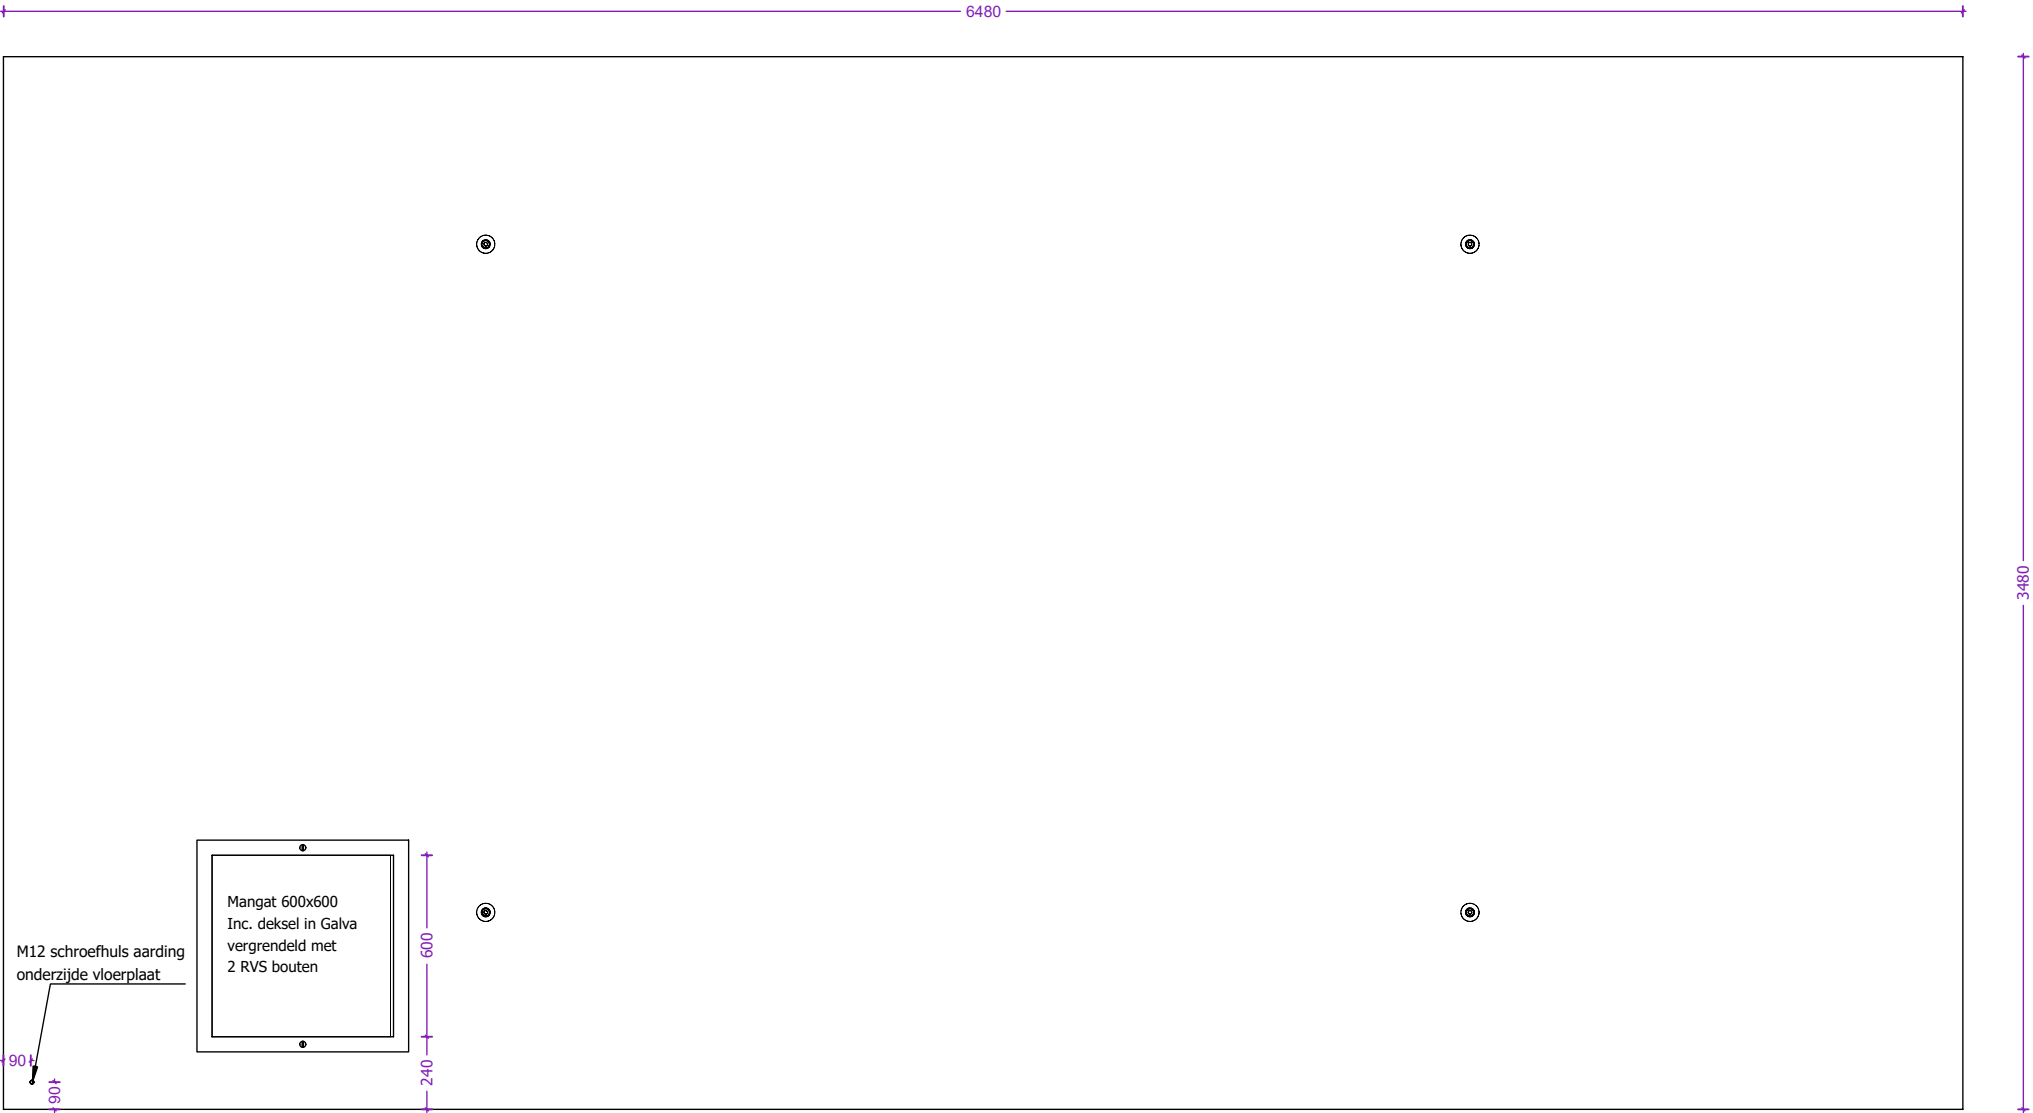

Dikte vloerplaten: 150mm

 concrete electric products Lichtenberglaan 20903800 Sint-Truiden Tel: +32 (0)11 765 719 info@webeco.be www.webeco.be	 <table><tr><td>Beton: C60/70</td><td>Cement: CEM I 52,5R LA</td></tr><tr><td>Staal: DE500BS</td><td>Dekking: min 30mm</td></tr><tr><td>Milieuklasse: XA3-XF1-XC4</td><td>Omgevingsklasse: EA3-EE3</td></tr></table>	Beton: C60/70	Cement: CEM I 52,5R LA	Staal: DE500BS	Dekking: min 30mm	Milieuklasse: XA3-XF1-XC4	Omgevingsklasse: EA3-EE3	KLANT	Hijsvoorziening cabine: 8 x KKA 20T Hijsvoorziening vloerplaat: 4 x KKA 5T Hijsvoorziening dak: 4 x RD36 Transporthulzen: 4x RD 36 x 125mm	Kelder: Inw: Uitw: Cabine: Inw: Uitw: Dak: Inw: Uitw:	Naam:
		Beton: C60/70	Cement: CEM I 52,5R LA								
		Staal: DE500BS	Dekking: min 30mm								
		Milieuklasse: XA3-XF1-XC4	Omgevingsklasse: EA3-EE3								
		PROJECT	Gewicht cabine + kelder: 28.285 kg Gewicht vloerplaat: 8.288 kg Gewicht dak: 10.879 kg Totaal gewicht: 47.452 kg	Roxtec KOS: st. Hauff HSI: st.	Handtekening:	Datum goedkeuring:					
OR			Beheerder:	Jurgen Maerschalc							
CABINE TYPE C6500.3500			Tekenaar:	Arnaud Gielen							
			Tekening nr:	C6500.3500							
			Eenheid:	mm	schaal:	1:25					

Overzicht dakplaat

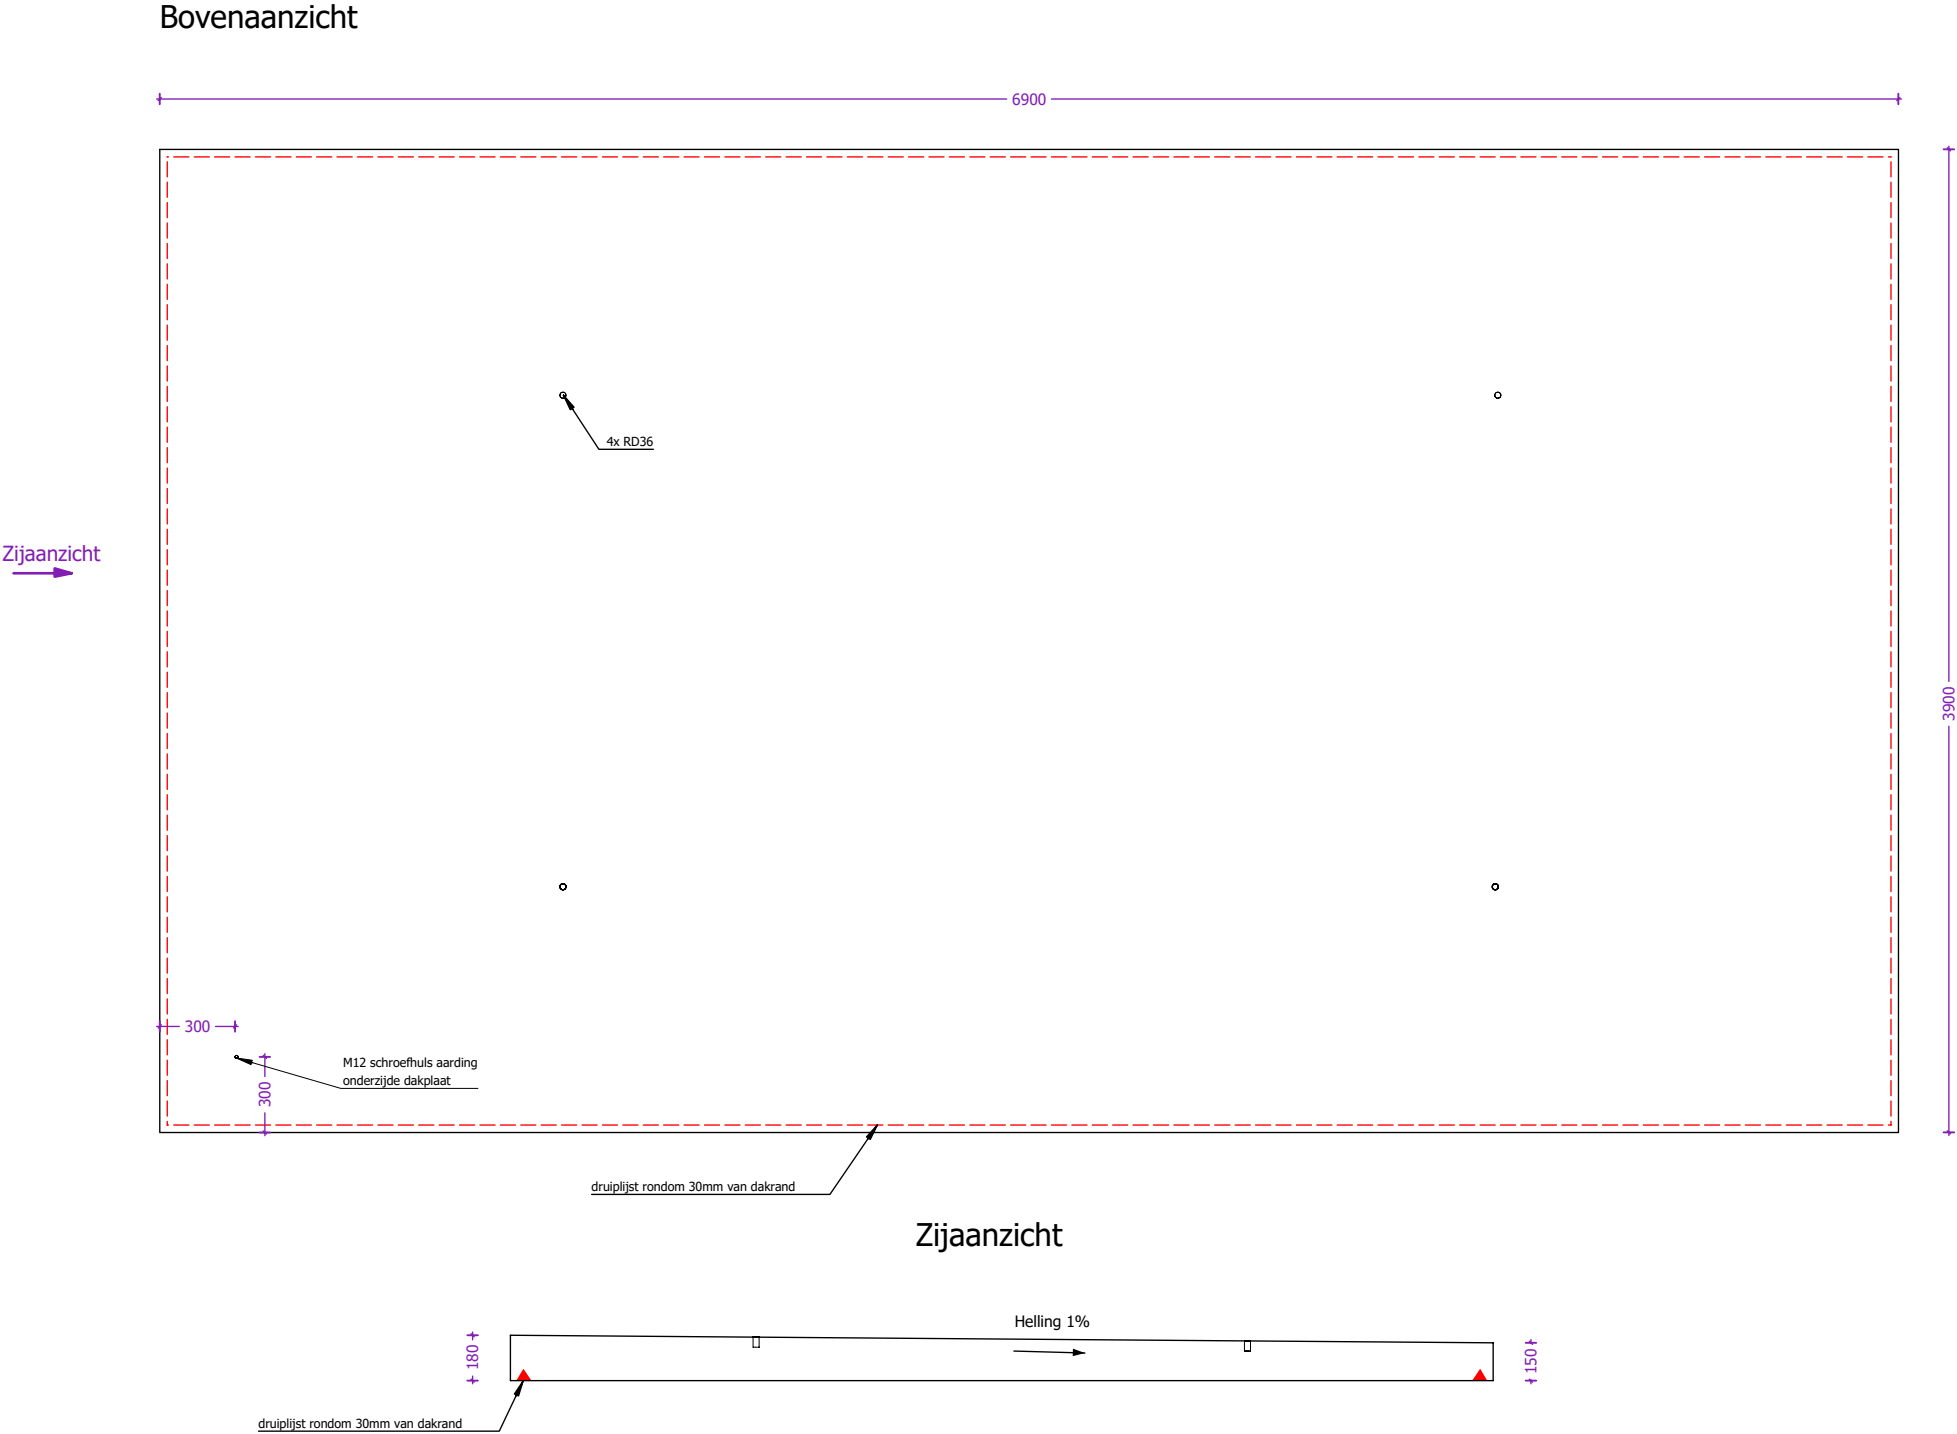

 concrete electric products Lichtenberglaan 20903800 Sint-Truiden Tel: +32 (0)11 765 719info@webeco.bewww.webeco.be	 Beton: C60/70Cement: CEM I 52,5R LA Staal: DE500BSDekking: min 30mm Milieuklasse: XA3-XF1-XC4Omgevingsklasse: EA3-EE3	KLANT	Hijsvoorziening cabine: 8 x KKA 20T Hijsvoorziening vloerplaat: 4 x KKA 5T Hijsvoorziening dak: 4 x RD36 Transporthulzen: 4x RD 36 x 125mm	Kelder: Inw: Uitw: Cabine: Inw: Uitw: Dak: Inw: Uitw:	Naam:	
		PROJECT			Handtekening:	Datum goedkeuring:
		OR	Gewicht cabine + kelder: 28.285 kg Gewicht vloerplaat: 8.288 kg Gewicht dak: 10.879 kg Totaal gewicht: 47.452 kg	Roxtec KOS: st. Hauff HSI: st. Vloerluik:  HEA I M12: st.  GALVA met 2 RVS bouten	Beheerder: Jurgen Maerschalcck	
		CABINE TYPE C6500.3500			Tekenaar: Arnaud Gielen	
					Tekening nr: C6500.3500	
			Eenheid: mm	schaal: 1:30		