

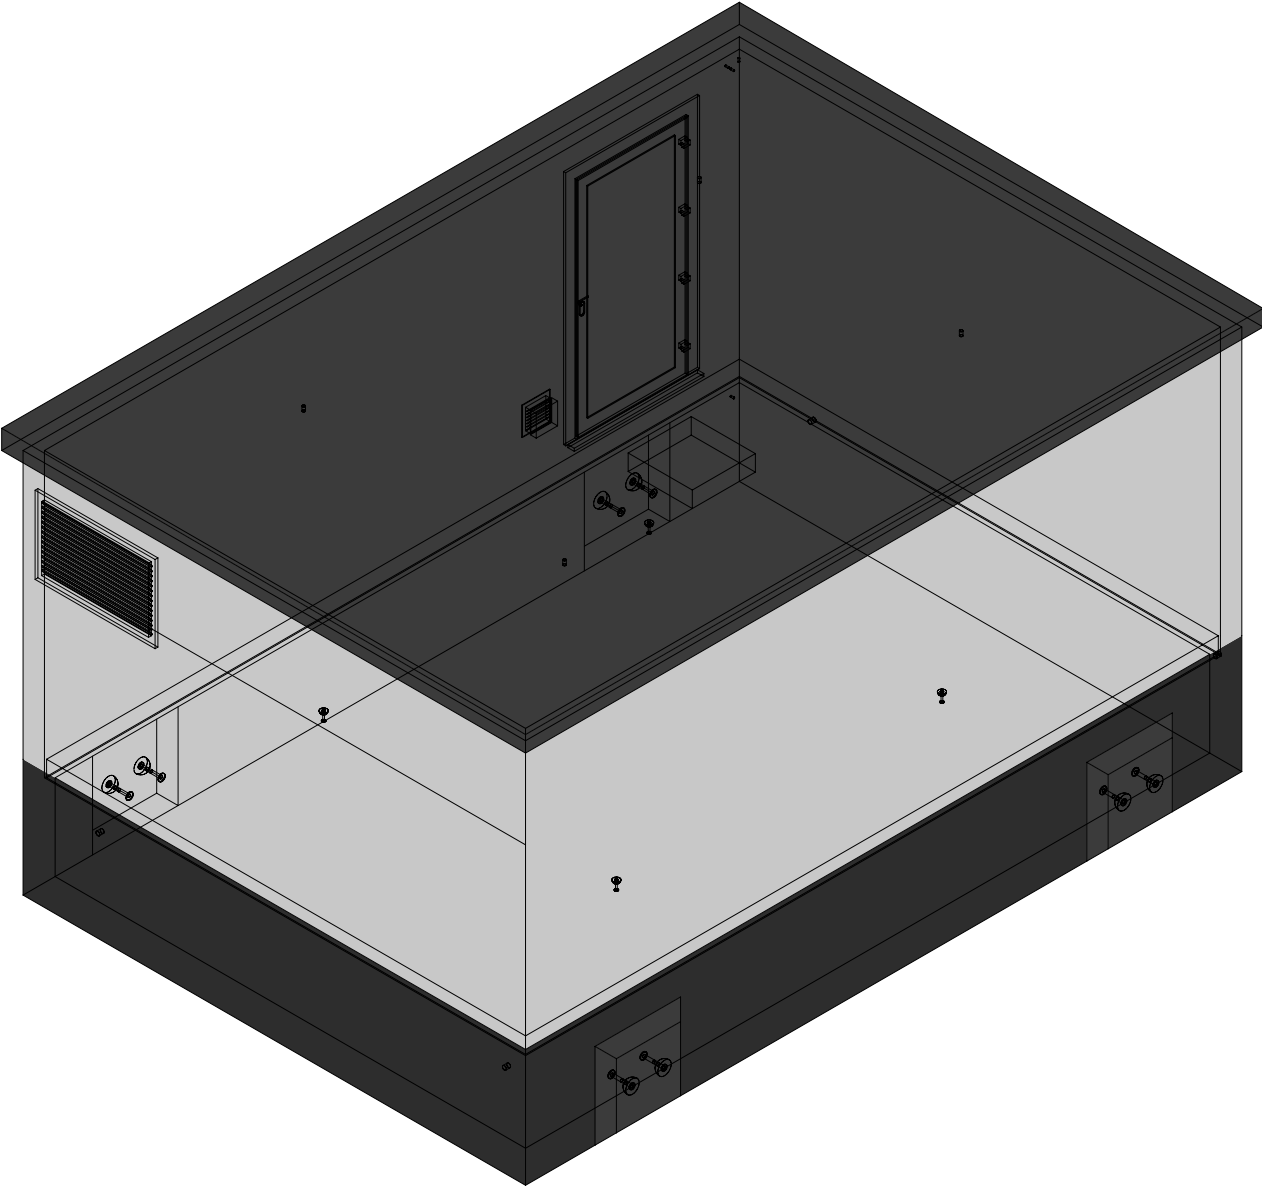


3D model

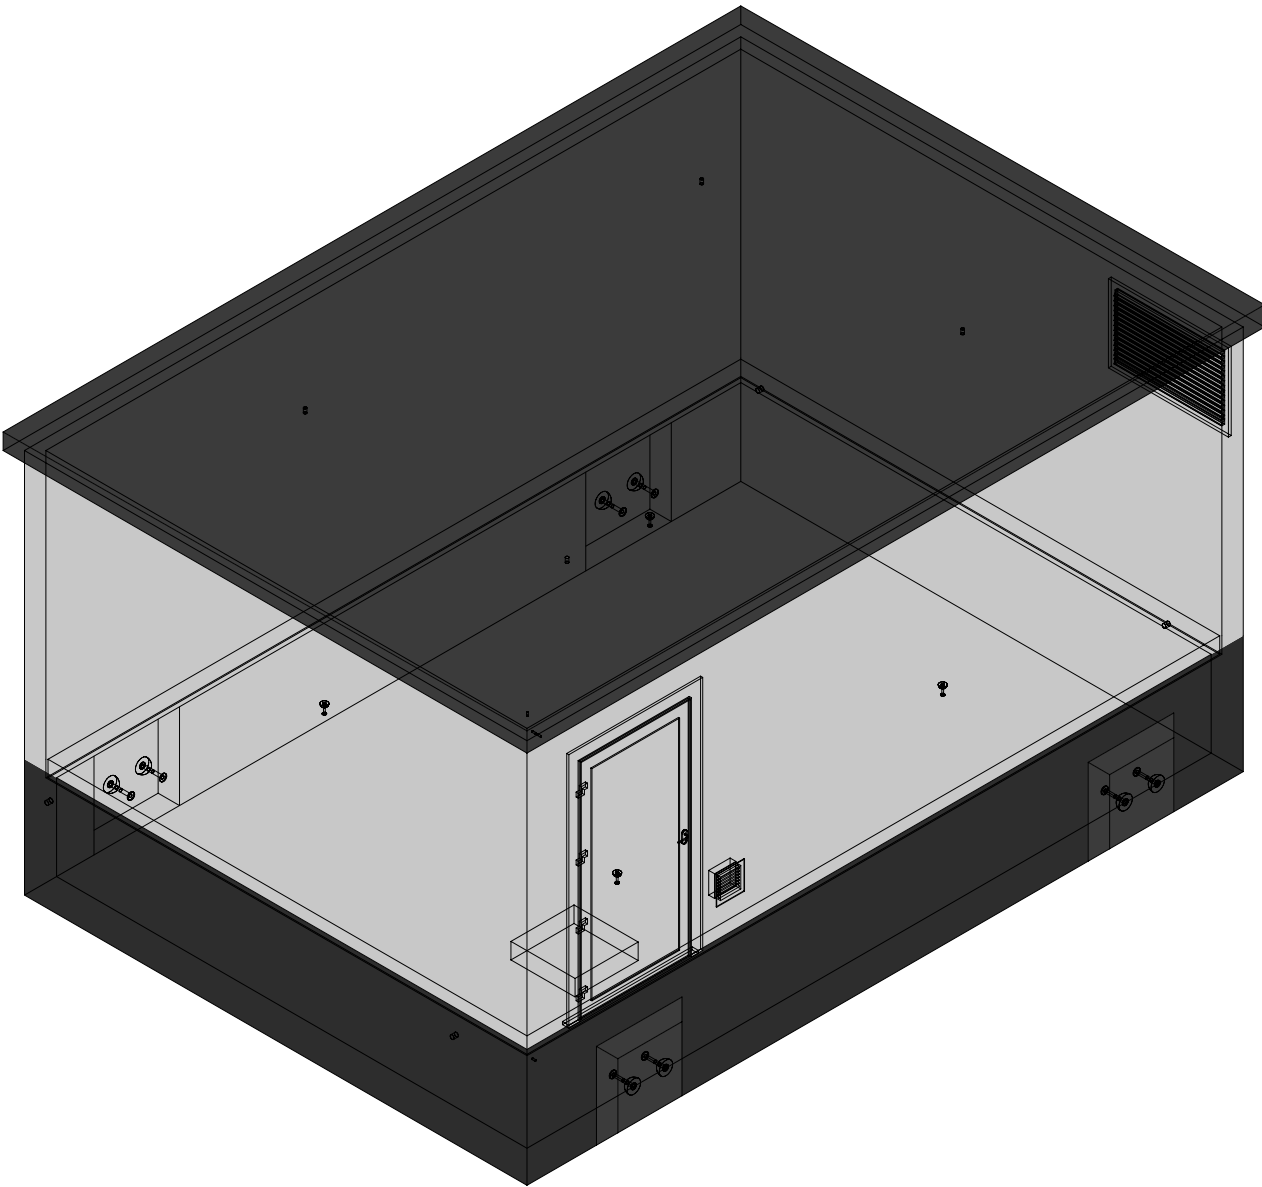



 concrete electric products Lichtenberglaan 20903800 Sint-Truiden Tel: +32 (0)11 765 719info@webeco.bewww.webeco.be					KLANT		Hijsvoorziening cabine:8 x KKA 20T		Kelder: Inw:		Naam:						
					PROJECT		Hijsvoorziening vloerplaat:4 x KKA 5T		Uitw:		Handtekening:		Datum goedkeuring:				
			OR		Hijsvoorziening dak:4 x RD36		Cabine: Inw:		Beheerder:		Jürgen Maerschalc						
			CABINE TYPE C6500.4500		Transporthulzen:4x RD 36 x 125mm		Dak: Inw:		Uitw:		Tekenaar:		Arnaud Gielen				
Beton: C60/70		Cement: CEM I 52,5R LA		Gewicht cabine + kelder:32.634 kg		Roxtec KOS: st.		HEA I M12: st.		Tekening nr:		C6500.4500					
Staal: DE500BS		Dekking: min 30mm		Gewicht vloerplaat:10.669 kg		Hauff HSI: st.		 GALVA met 2 RVS bouten		Eenheid:		mm		schaal:		1:50	
Milieuklasse: XA3-XF1-XC4		Omgevingsklasse: EA3-EE3		Gewicht dak:13.668 kg		Vloerluik:				Totaal gewicht:56.971 kg							

Overzicht cabine

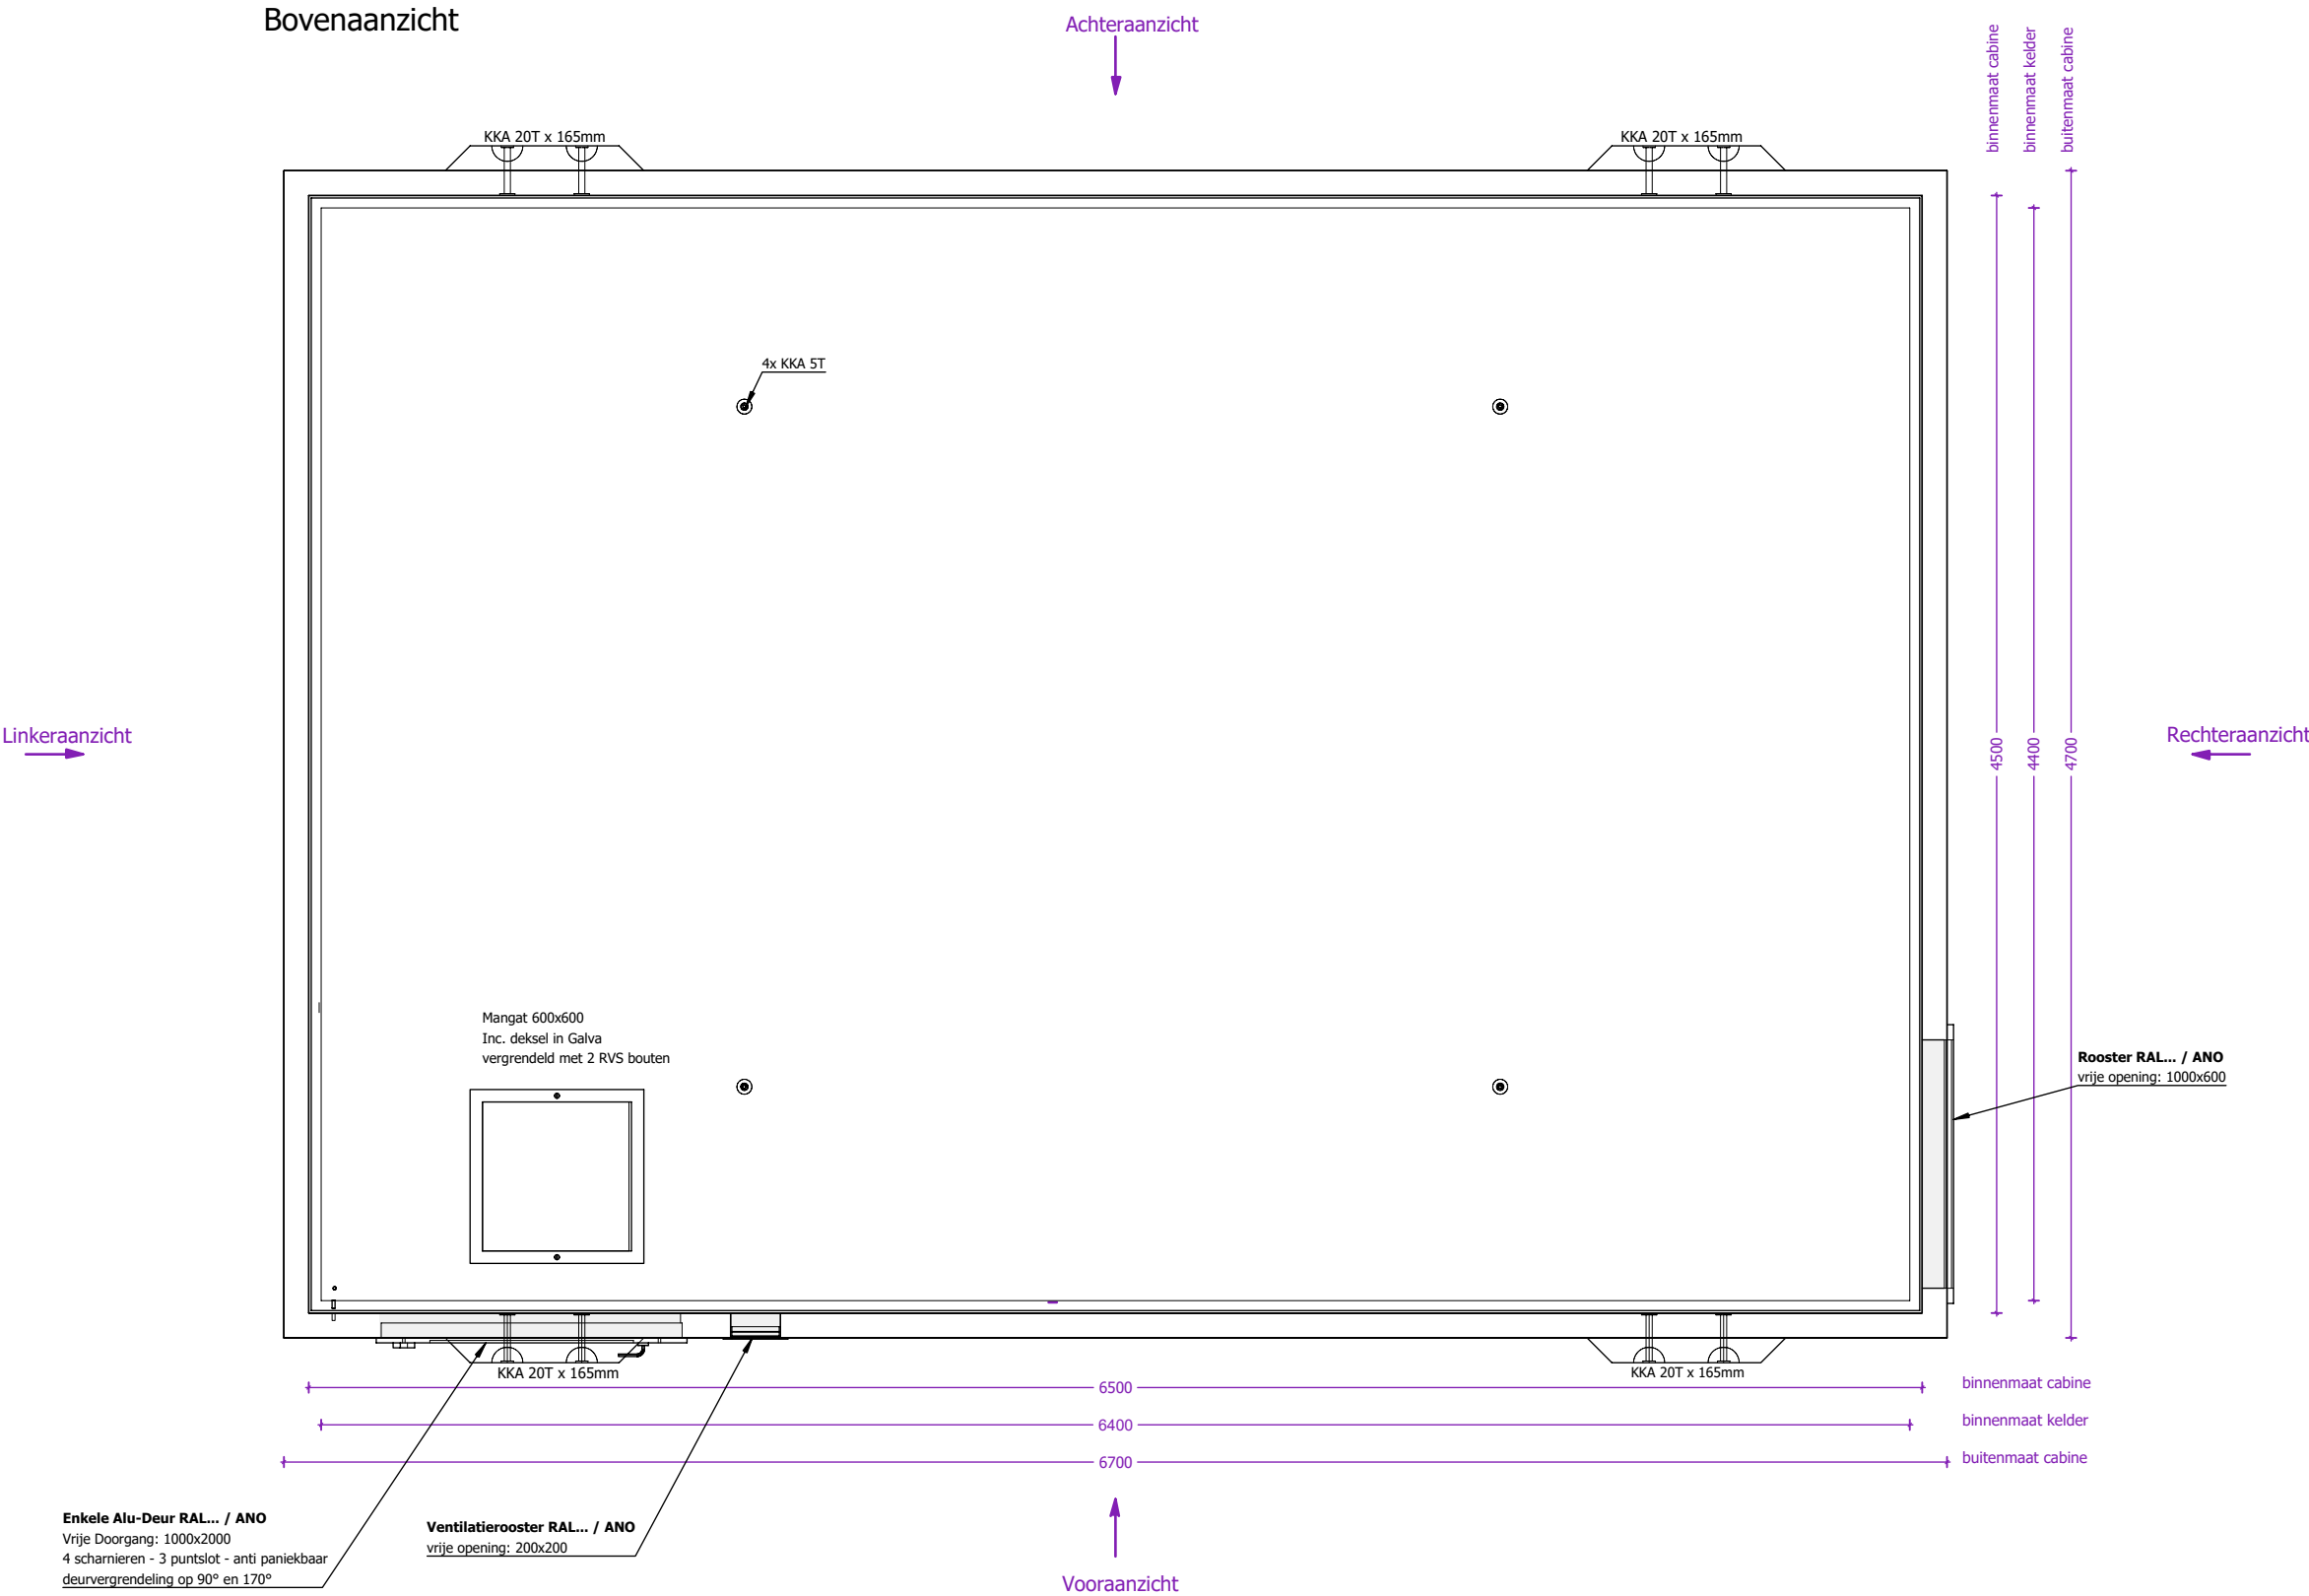

 concrete electric products Lichtenberglaan 20903800 Sint-Truiden Tel: +32 (0)11 765 719info@webeco.bewww.webeco.be	 <table><tr><td>Beton: C60/70</td><td>Cement: CEM I 52,5R LA</td></tr><tr><td>Staal: DE500BS</td><td>Dekking: min 30mm</td></tr><tr><td>Milieuklasse: XA3-XF1-XC4</td><td>Omgevingsklasse: EA3-EE3</td></tr></table>	Beton: C60/70	Cement: CEM I 52,5R LA	Staal: DE500BS	Dekking: min 30mm	Milieuklasse: XA3-XF1-XC4	Omgevingsklasse: EA3-EE3	KLANT	Hijsvoorziening cabine: 8 x KKA 20T Hijsvoorziening vloerplaat: 4 x KKA 5T Hijsvoorziening dak: 4 x RD36 Transporthulzen: 4x RD 36 x 125mm	Kelder: Inw: Uitw: Cabine: Inw: Uitw: Dak: Inw: Uitw:
		Beton: C60/70	Cement: CEM I 52,5R LA							
		Staal: DE500BS	Dekking: min 30mm							
		Milieuklasse: XA3-XF1-XC4	Omgevingsklasse: EA3-EE3							
		PROJECT	Gewicht cabine + kelder: 32.634 kg Gewicht vloerplaat: 10.669 kg Gewicht dak: 13.668 kg Totaal gewicht: 56.971 kg	Roxtec KOS: st. Hauff HSI: st. Vloerluik: GALVA met 2 RVS bouten						
OR										
CABINE TYPE C6500.4500										
		Naam:								
		Handtekening:	Datum goedkeuring:							
		Beheerder:	Jurgen Maerschalc							
		Tekenaar:	Arnaud Gielen							
		Tekening nr:	C6500.4500							
		Eenheid:	mm	1:30						


Aanzicht 1 cabine

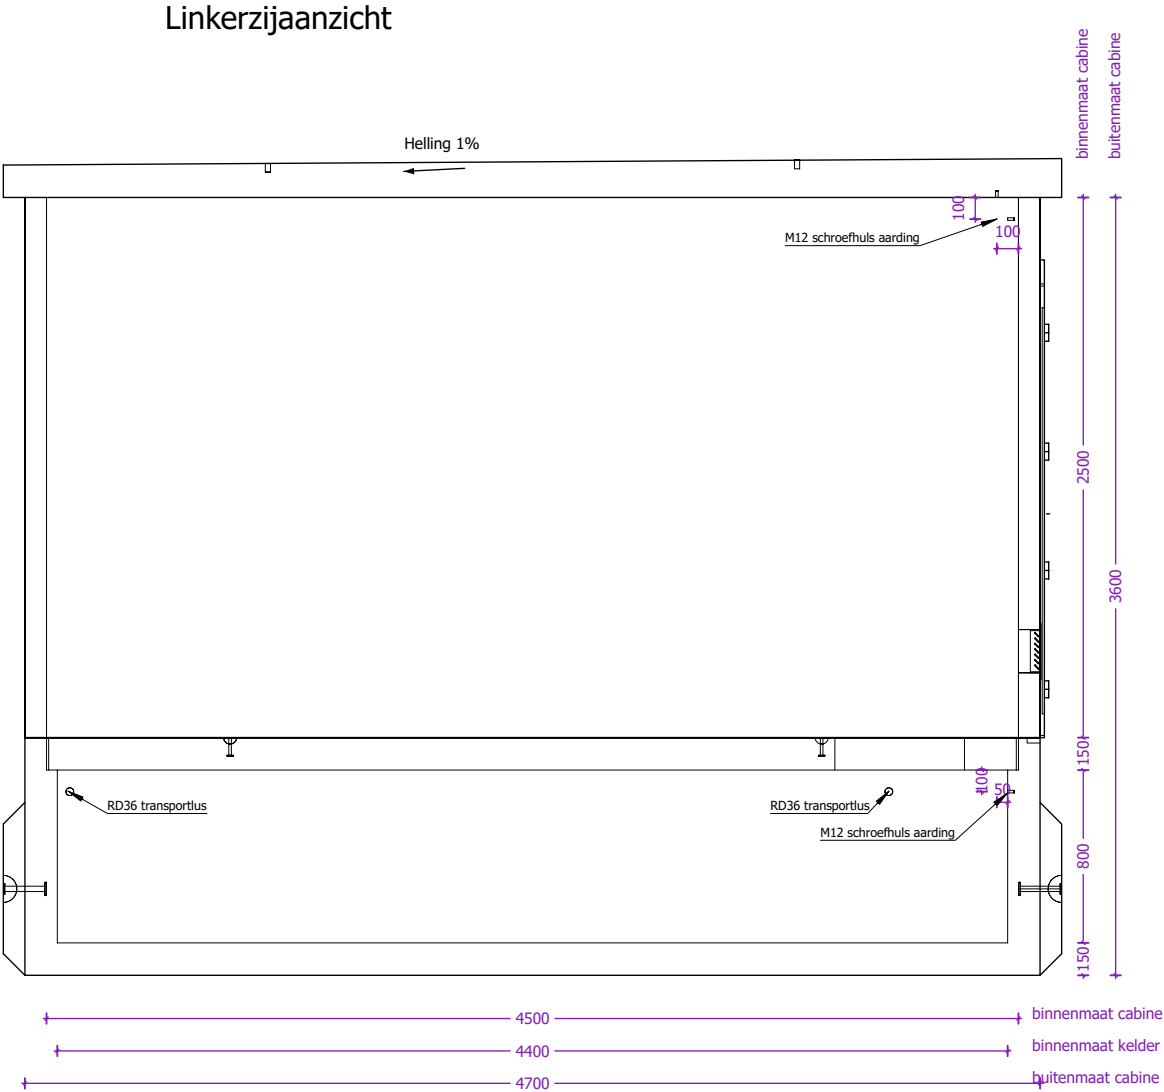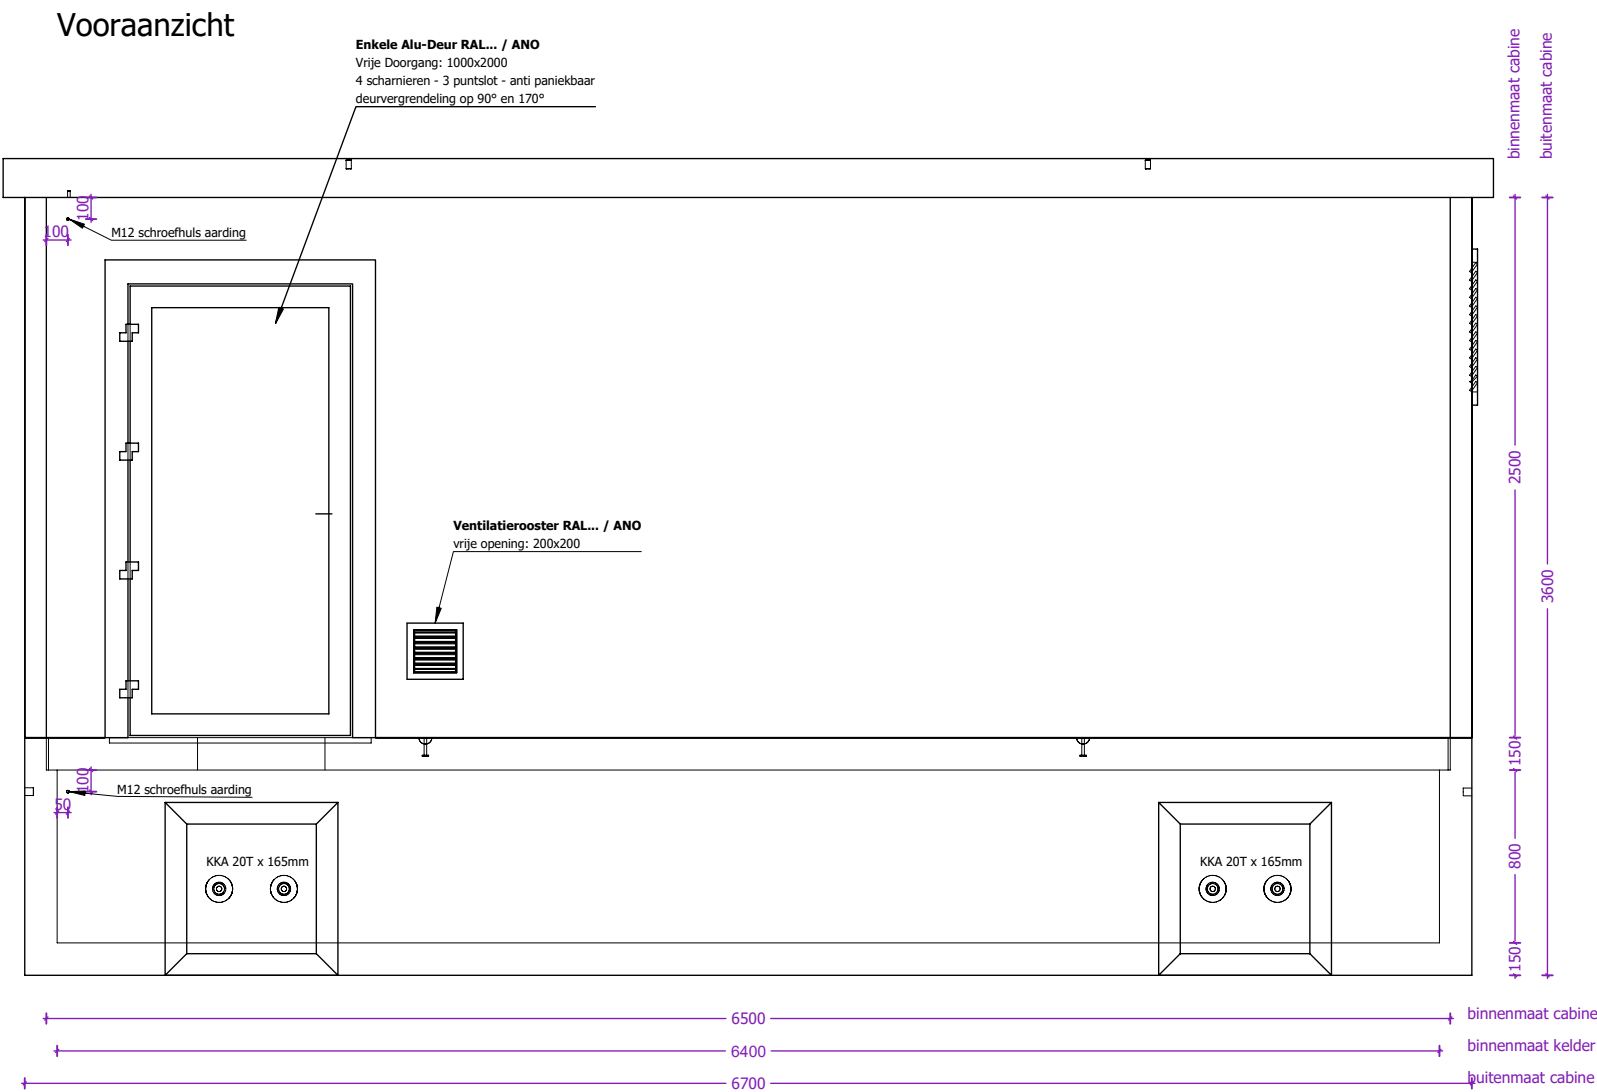


 concrete electric products Lichtenberglaan 2090 Tel: +32 (0)11 765 719 3800 Sint-Truiden info@webeco.be www.webeco.be	 <table><tr><td>Beton: C60/70</td><td>Cement: CEM I 52,5R LA</td></tr><tr><td>Staal: DE500BS</td><td>Dekking: min 30mm</td></tr><tr><td>Milieuklasse: XA3-XF1-XC4</td><td>Omgevingsklasse: EA3-EE3</td></tr></table>	Beton: C60/70	Cement: CEM I 52,5R LA	Staal: DE500BS	Dekking: min 30mm	Milieuklasse: XA3-XF1-XC4	Omgevingsklasse: EA3-EE3	KLANT	Hijsvoorziening cabine: 8 x KKA 20T Hijsvoorziening vloerplaat: 4 x KKA 5T Hijsvoorziening dak: 4 x RD36 Transporthulzen: 4x RD 36 x 125mm	Kelder: Inw: Uitw: Cabine: Inw: Uitw: Dak: Inw: Uitw:	 HEA I M12: st. GALVA met 2 RVS bouten
		Beton: C60/70	Cement: CEM I 52,5R LA								
		Staal: DE500BS	Dekking: min 30mm								
		Milieuklasse: XA3-XF1-XC4	Omgevingsklasse: EA3-EE3								
PROJECT											
OR											
CABINE TYPE C6500.4500	Gewicht cabine + kelder: 32.634 kg Gewicht vloerplaat: 10.669 kg Gewicht dak: 13.668 kg Totaal gewicht: 56.971 kg	Roxtec KOS: st. Hauff HSI: st. Vloerluik:									
Naam:		Datum goedkeuring:									
Handtekening:											
Beheerder:		Jurgen Maerschalck									
Tekenaar:		Arnaud Gielen									
Tekening nr:		C6500.4500									
Eenheid:		mm	schaal:	1:35							

Aanzicht 2 cabine

Achteraanzicht

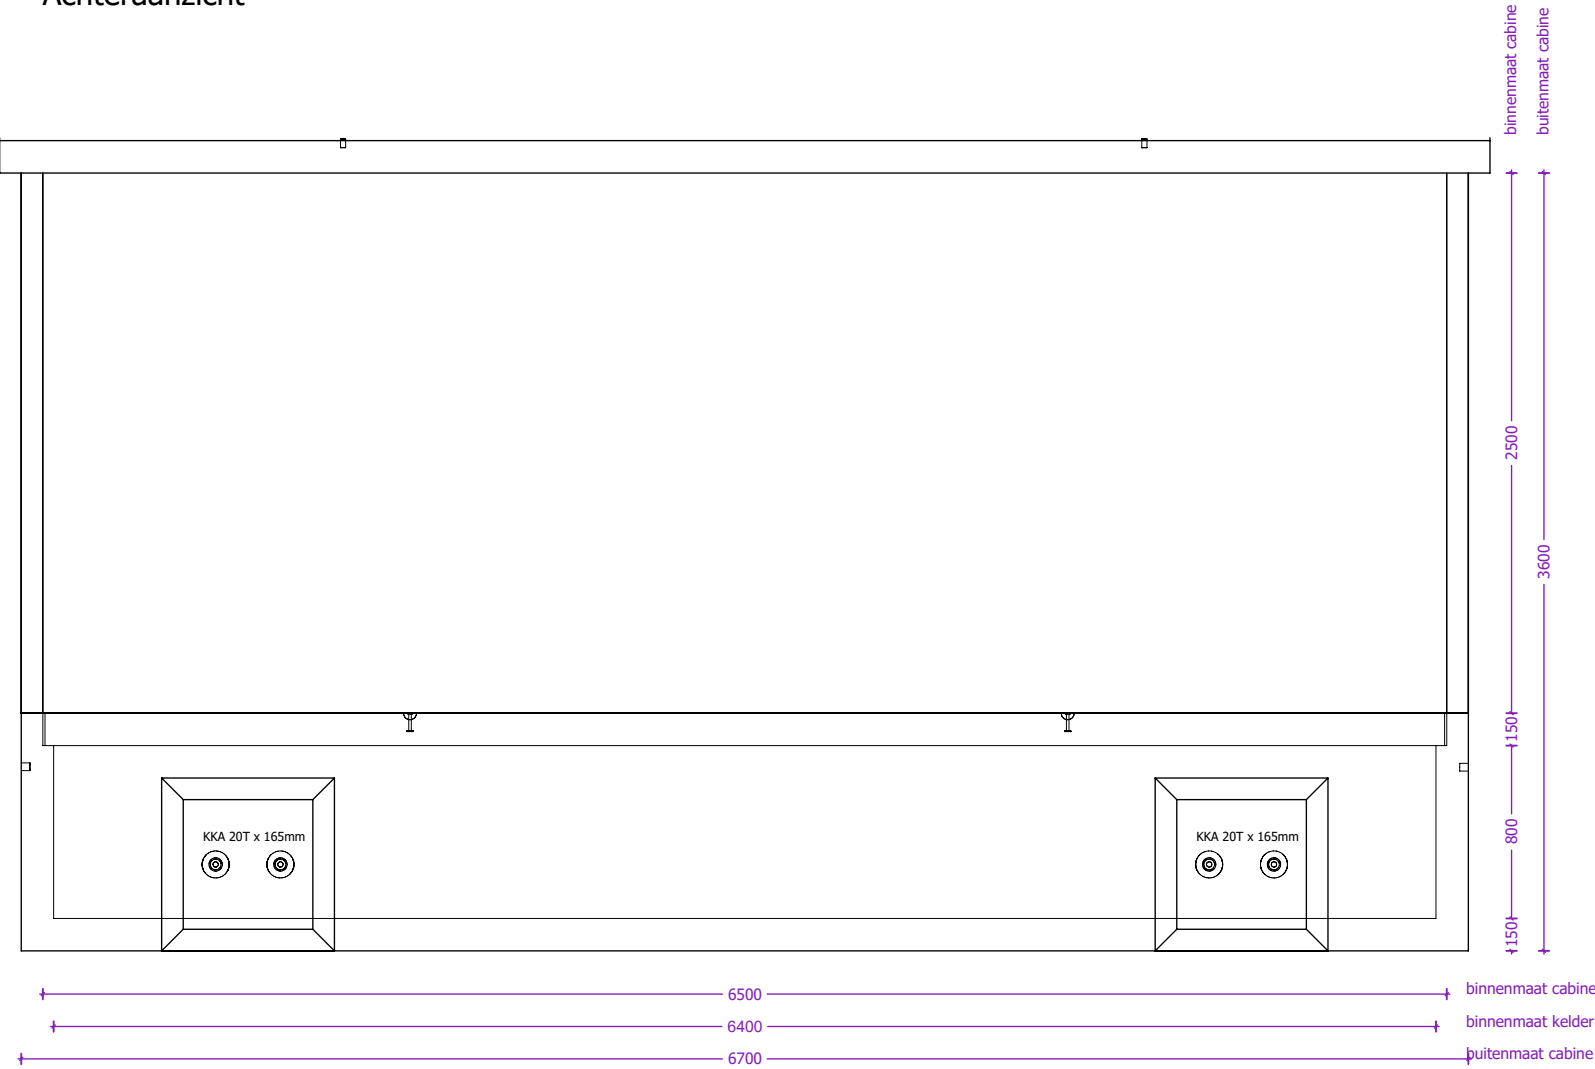


Rechterzijaanzicht

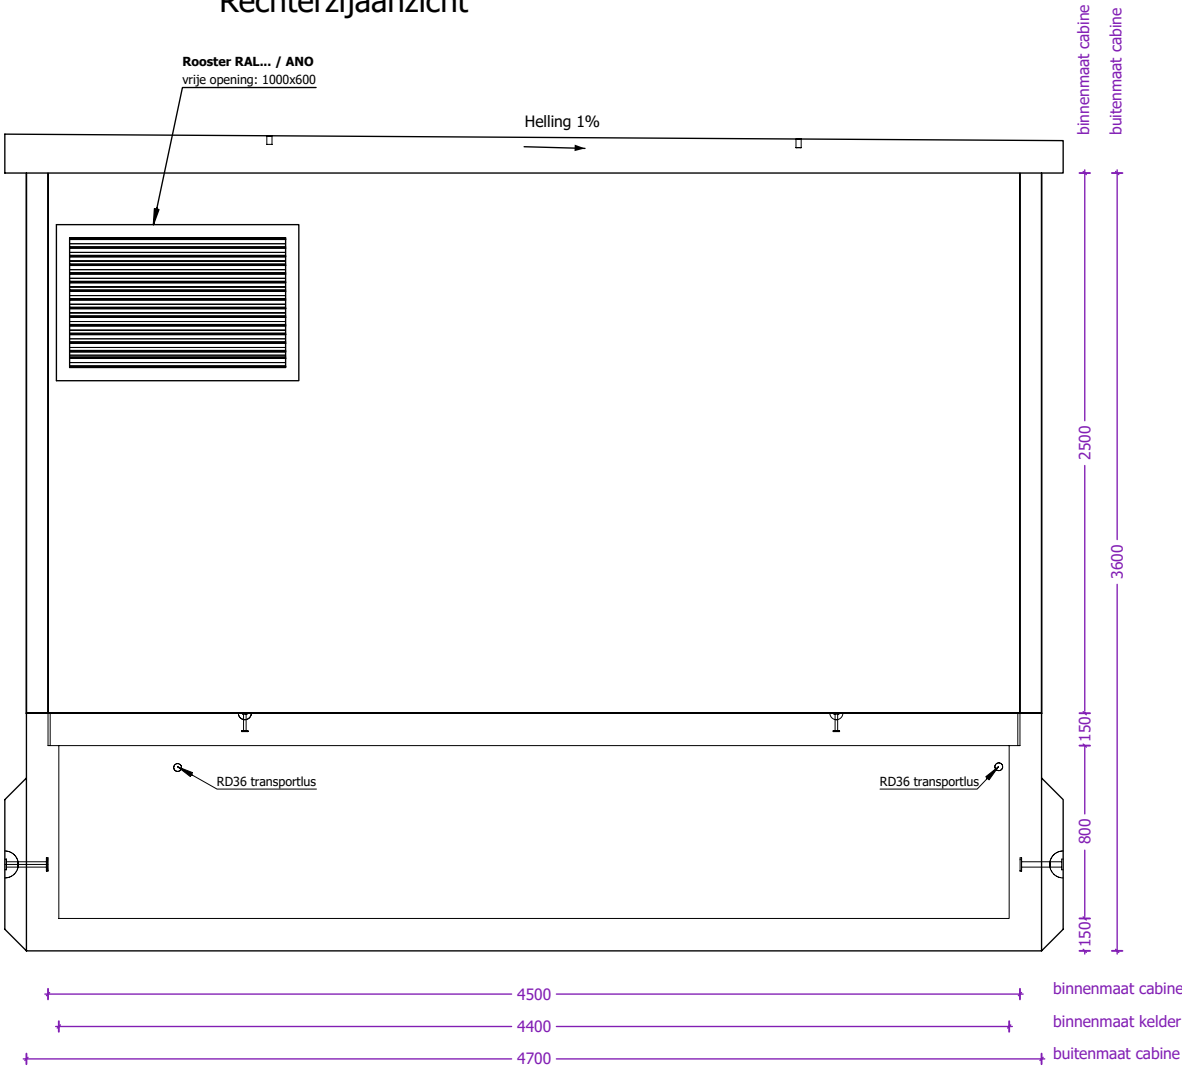

 concrete electric products Lichtenberglaan 20903800 Sint-Truiden Tel: +32 (0)11 765 719info@webeco.bewww.webeco.be	 Beton: C60/70Cement: CEM I 52,5R LA Staal: DE500BSDekking: min 30mm Milieuklasse: XA3-XF1-XC4Omgevingsklasse: EA3-EE3	KLANT	Hijsvoorziening cabine: 8 x KKA 20T Hijsvoorziening vloerplaat: 4 x KKA 5T Hijsvoorziening dak: 4 x RD36 Transporthulzen: 4x RD 36 x 125mm	Kelder: Inw: Uitw: Cabine: Inw: Uitw: Dak: Inw: Uitw: Roxtec KOS: st. Hauff HSI: st. Vloerluik: GALVA met 2 RVS bouten	Naam:			
		PROJECT			Handtekening:	Datum goedkeuring:		
		OR				Beheerder:	Jurgen Maerschalc	
		CABINE TYPE C6500.4500				Tekenaar:	Arnaud Gielen	
							Tekening nr:	C6500.4500
					Eenheid:	mm	schaal:	1:35


Overzicht vloerplaten

Bovenaanzicht

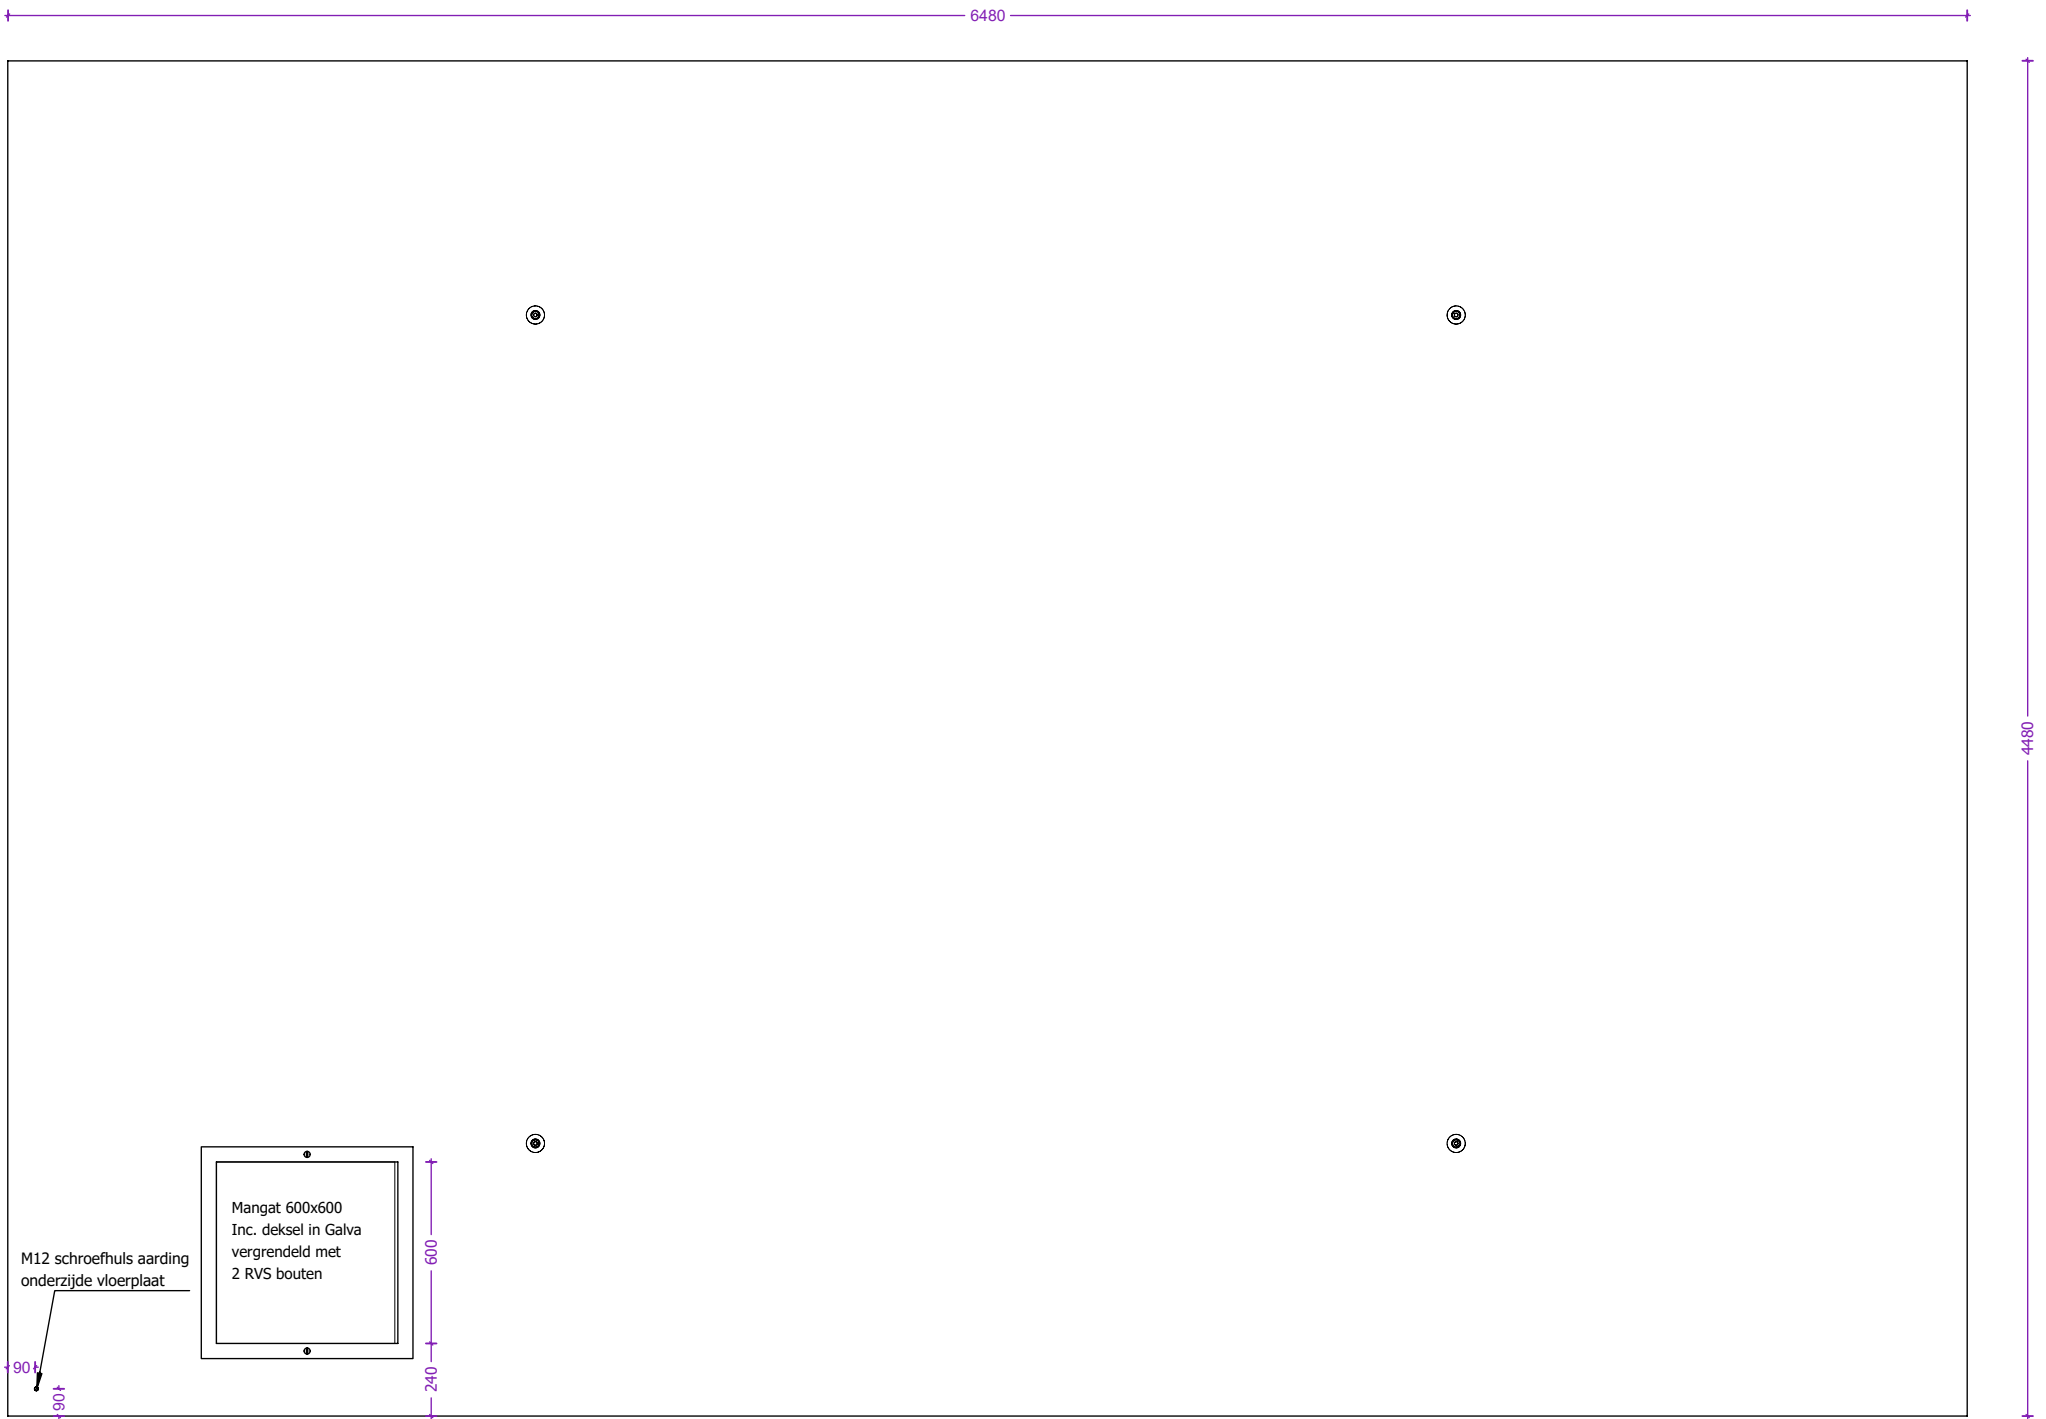

 concrete electric products Lichtenberglaan 20903800 Sint.-Truiden Tel: +32 (0)11 765 719 info@webeco.be www.webeco.be			KLANT	Hijsvoorziening cabine: 8 x KKA 20T Hijsvoorziening vloerplaat: 4 x KKA 5T Hijsvoorziening dak: 4 x RD36 Transporthulzen: 4x RD 36 x 125mm	Kelder: Inw: Uitw: Cabine: Inw: Uitw: Dak: Inw: Uitw:	Naam:				
			PROJECT			Handtekening:	Datum goedkeuring:			
			OR				Beheerder:	Jurgen Maerschalc		
			CABINE TYPE C6500.4500	Gewicht cabine + kelder: 32.634 kg Gewicht vloerplaat: 10.669 kg Gewicht dak: 13.668 kg Totaal gewicht: 56.971 kg	Roxtec KOS: st. Hauff HSI: st. Vloerluik: GALVA met 2 RVS bouten		Tekenaar:	Arnaud Gielen		
							Tekening nr:	C6500.4500		
		Beton: C60/70 Cement: CEM I 52,5R LA Staal: DE500BS Dekking: min 30mm Milieuklasse: XA3-XF1-XC4 Omgevingsklasse: EA3-EE3				Eenheid:	mm	schaal:	1:25	

Overzicht dakplaat

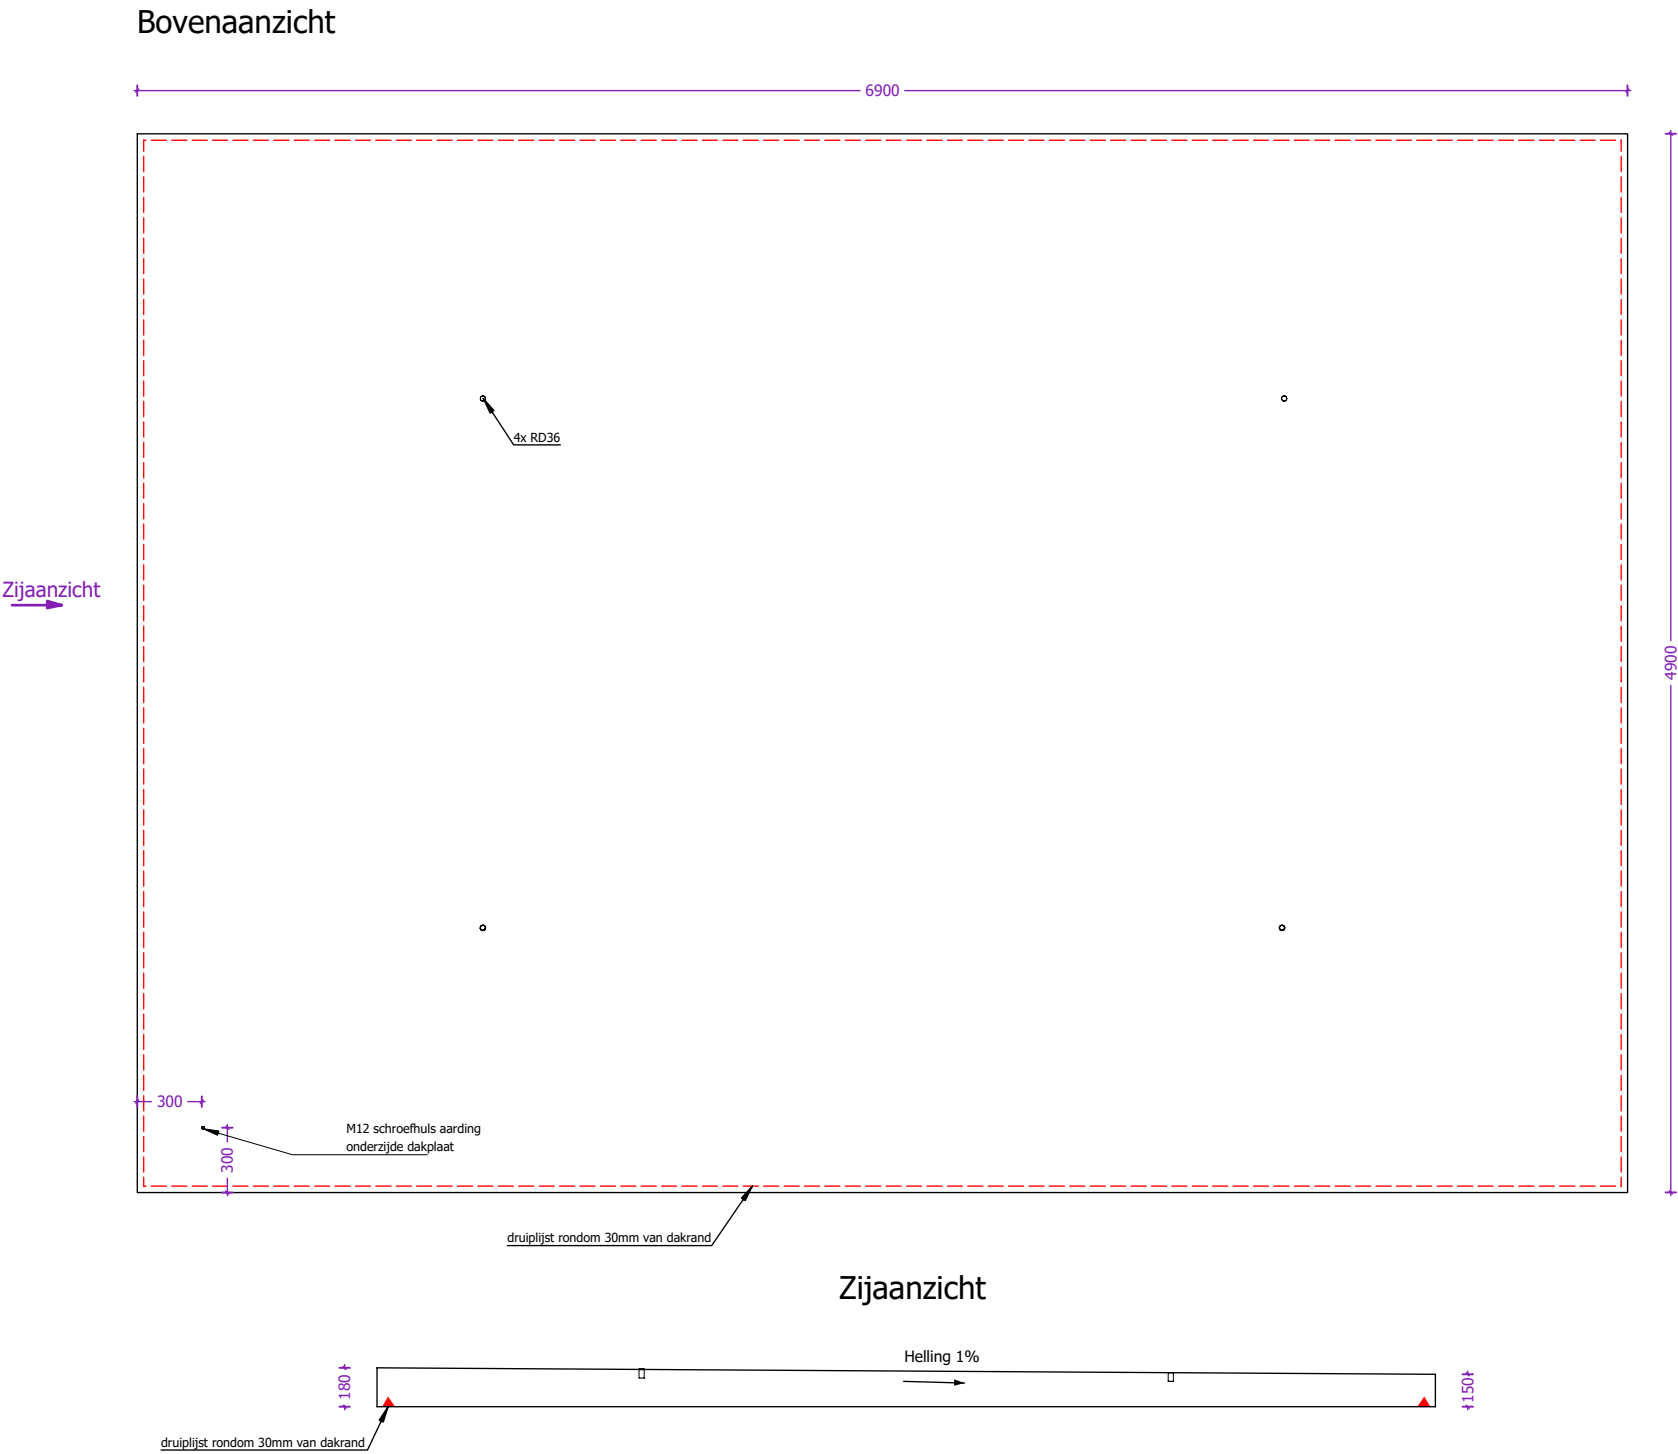

 concrete electric products Lichtenberglaan 20903800 Sint-Truiden Tel: +32 (0)11 765 719info@webeco.bewww.webeco.be	 Beton: C60/70Cement: CEM I 52,5R LA Staal: DE500BSDekking: min 30mm Milieuklasse: XA3-XF1-XC4Omgevingsklasse: EA3-EE3	KLANT	Hijsvoorziening cabine: 8 x KKA 20T Hijsvoorziening vloerplaat: 4 x KKA 5T Hijsvoorziening dak: 4 x RD36 Transporthulzen: 4x RD 36 x 125mm	Kelder: Inw: Uitw: Cabine: Inw: Uitw: Dak: Inw: Uitw: Roxtec KOS: st. Hauff HSI: st. Vloerluik: GALVA met 2 RVS bouten	Naam:	
		PROJECT			Handtekening:	Datum goedkeuring:
		OR			Beheerder:	Jurgen Maerschalc
		CABINE TYPE C6500.4500			Tekenaar:	Arnaud Gielen
					Tekening nr:	C6500.4500
			Eenheid:	mm	schaal:	1:30