
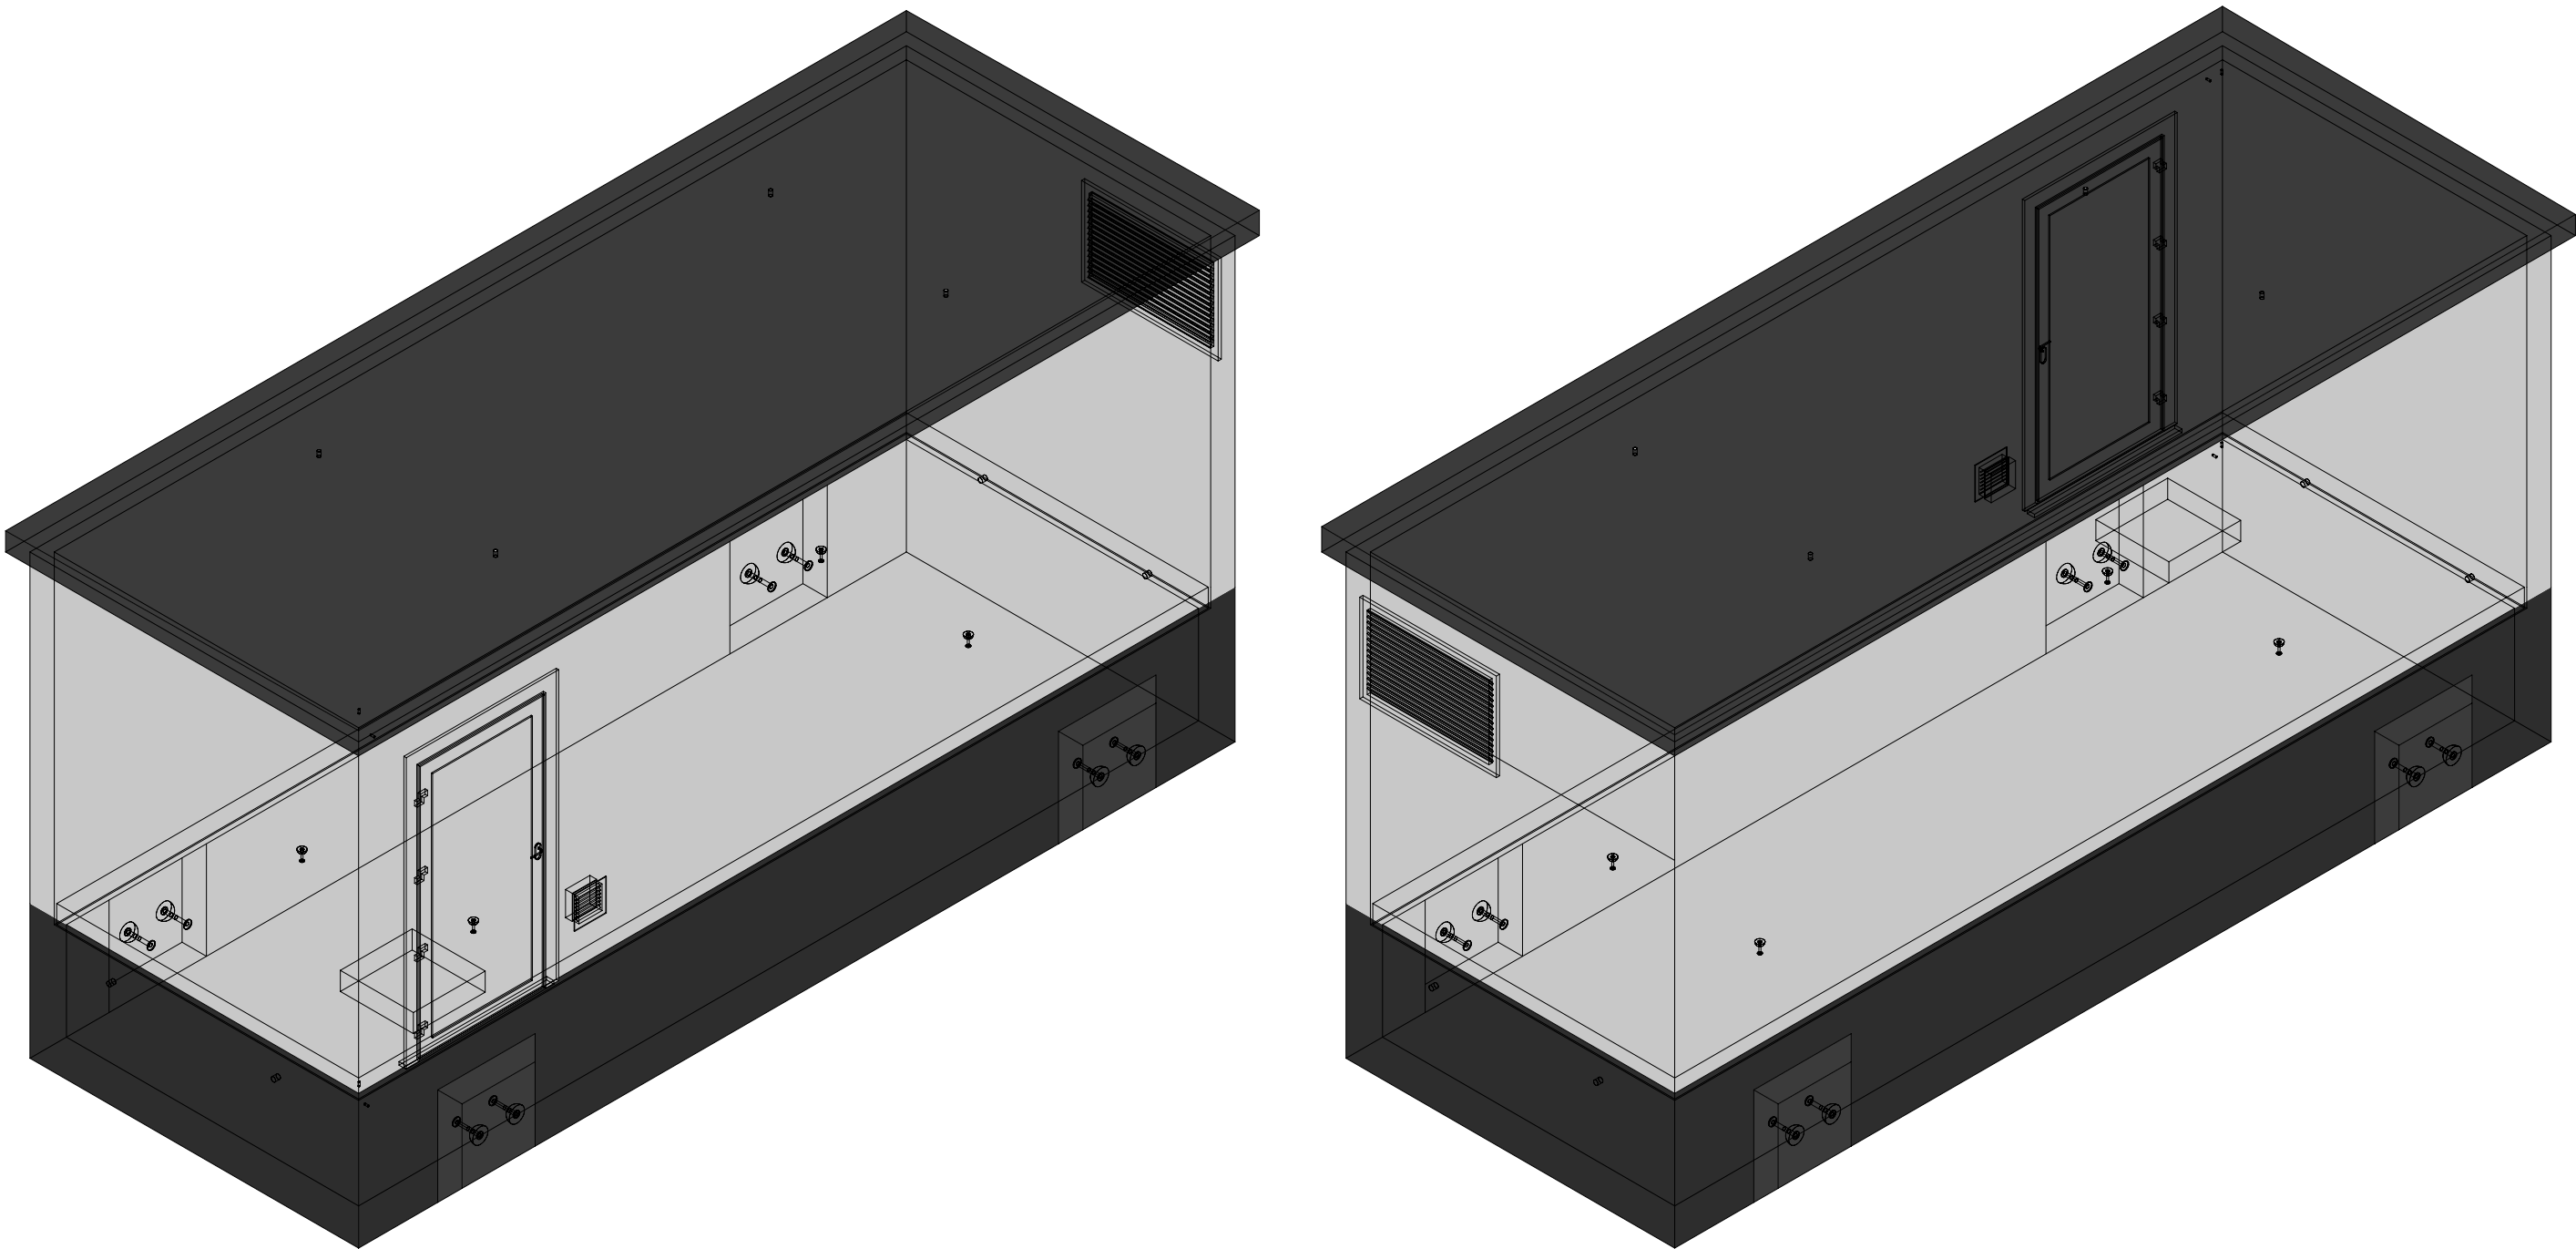


3D model

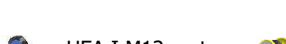

 concrete electric products Lichtenberglaan 20903800 Sint-Truiden Tel: +32 (0)11 765 719info@webeco.bewww.webeco.be			 Beton: C60/70Cement: CEM I 52,5R LA Staal: DE500BSDekking: min 30mm Milieuklasse: XA3-XF1-XC4Omgevingsklasse: EA3-EE3		KLANT PROJECT OR CABINE TYPE C7000.2500		Hijsvoorziening cabine:8 x KKA 20T Hijsvoorziening vloerplaat:4 x KKA 5T Hijsvoorziening dak:4 x RD36 Transporthulzen:4x RD 36 x 125mm Gewicht cabine + kelder:25.375 kg Gewicht vloerplaat:6.362 kg Gewicht dak:8.676 kg Totaal gewicht:40.413 kg		Kelder:Inw: Uitw: Cabine:Inw: Uitw: Dak:Inw: Uitw: Roxtec KOS:st. Hauff HSI:st. Vloerluik: HEA I M12:st.  GALVA met 2 RVS bouten		Naam:		
Handtekening:					Datum goedkeuring:								
Beheerder:			Jurgen Maerschalc										
Tekenaar:			Arnaud Gielen										
Tekening nr:			C7000.2500										
Eenheid:			mm		schaal:		1:40						


Overzicht cabine

Bovenaanzicht

Achteraanzicht

Linkeraanzicht

Rechteraanzicht

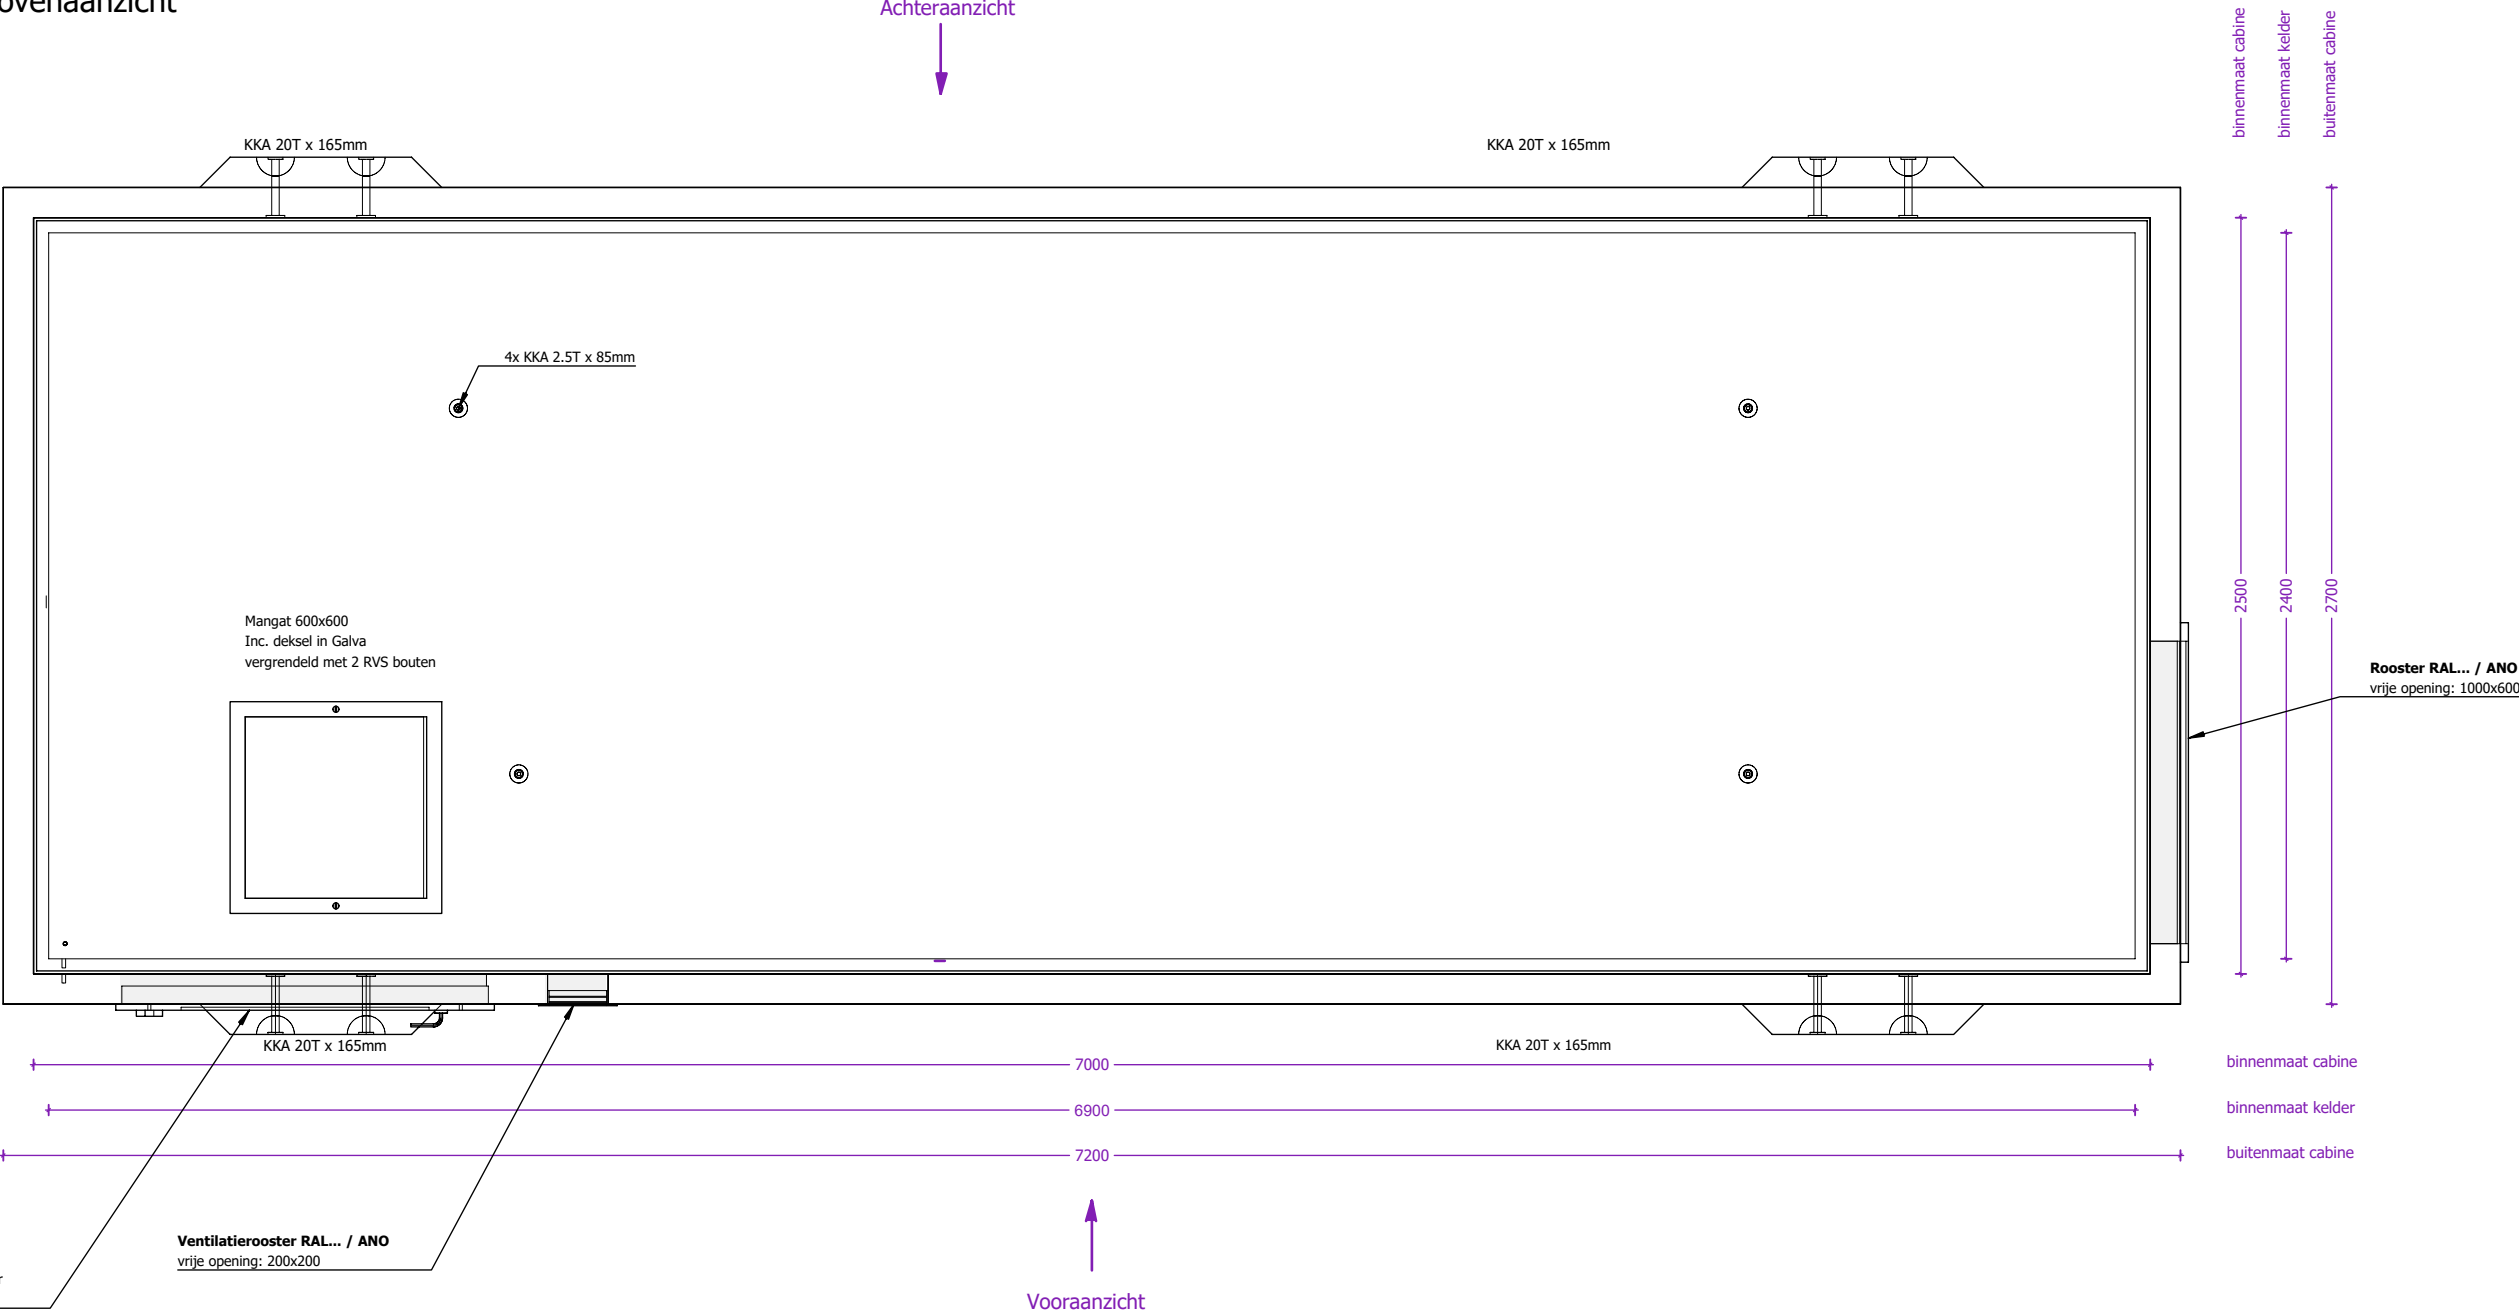


 concrete electric products Lichtenberglaan 20903800 Sint-Truiden Tel: +32 (0)11 765 719info@webeco.bewww.webeco.be	 <table><tr><td>Beton: C60/70</td><td>Cement: CEM I 52,5R LA</td></tr><tr><td>Staal: DE500BS</td><td>Dekking: min 30mm</td></tr><tr><td>Milieuklasse: XA3-XF1-XC4</td><td>Omgevingsklasse: EA3-EE3</td></tr></table>	Beton: C60/70	Cement: CEM I 52,5R LA	Staal: DE500BS	Dekking: min 30mm	Milieuklasse: XA3-XF1-XC4	Omgevingsklasse: EA3-EE3	KLANT	Hijsvoorziening cabine: 8 x KKA 20T Hijsvoorziening vloerplaat: 4 x KKA 5T Hijsvoorziening dak: 4 x RD36 Transporthulzen: 4x RD 36 x 125mm	Kelder: Inw: Uitw: Cabine: Inw: Uitw: Dak: Inw: Uitw: Roxtec KOS: st. Hauff HSI: st. Vloerluik:
		Beton: C60/70	Cement: CEM I 52,5R LA							
		Staal: DE500BS	Dekking: min 30mm							
		Milieuklasse: XA3-XF1-XC4	Omgevingsklasse: EA3-EE3							
PROJECT	Gewicht cabine + kelder: 25.375 kg Gewicht vloerplaat: 6.362 kg Gewicht dak: 8.676 kg Totaal gewicht: 40.413 kg									
OR										
CABINE TYPE C7000.2500			HEA I M12: st. GALVA met 2 RVS bouten							


Naam:			
Handtekening:	Datum goedkeuring:		
Beheerder:	Jurgen Maerschalc		
Tekenaar:	Arnaud Gielen		
Tekening nr:	C7000.2500		
Eenheid:	mm	schaal:	1:25

Aanzicht 1 cabine

Vooraanzicht

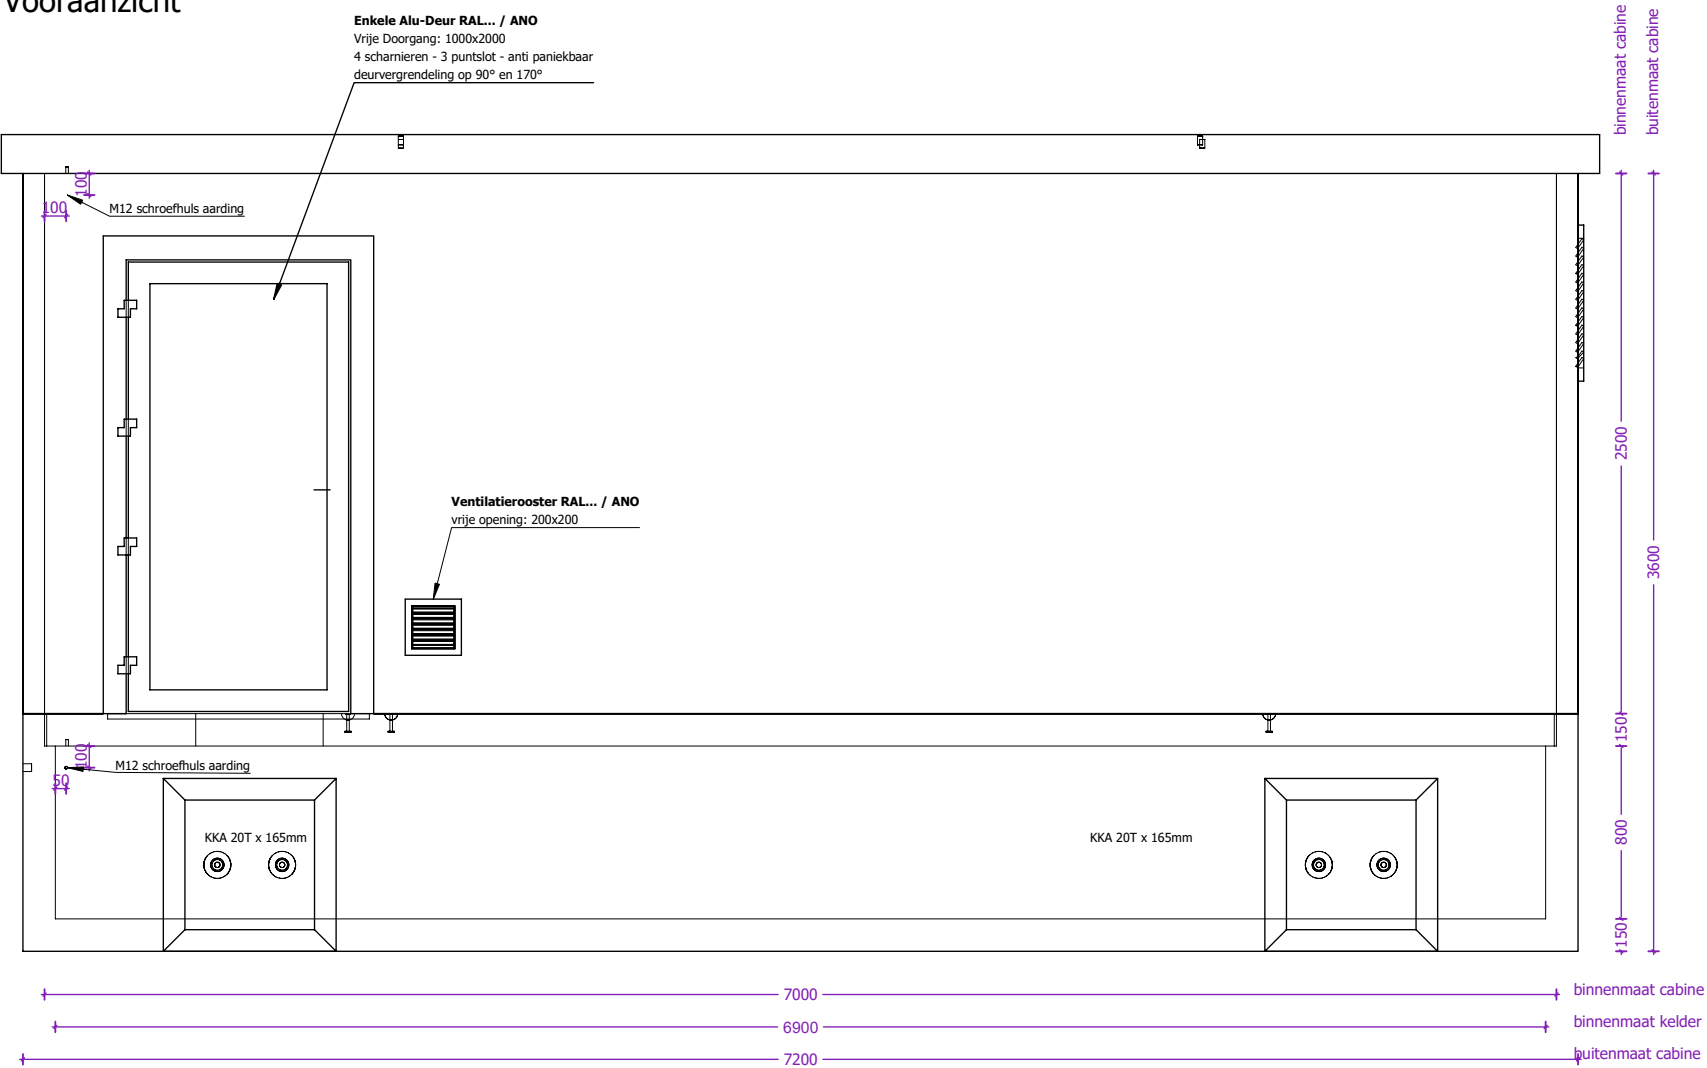


Linkerzijaanzicht

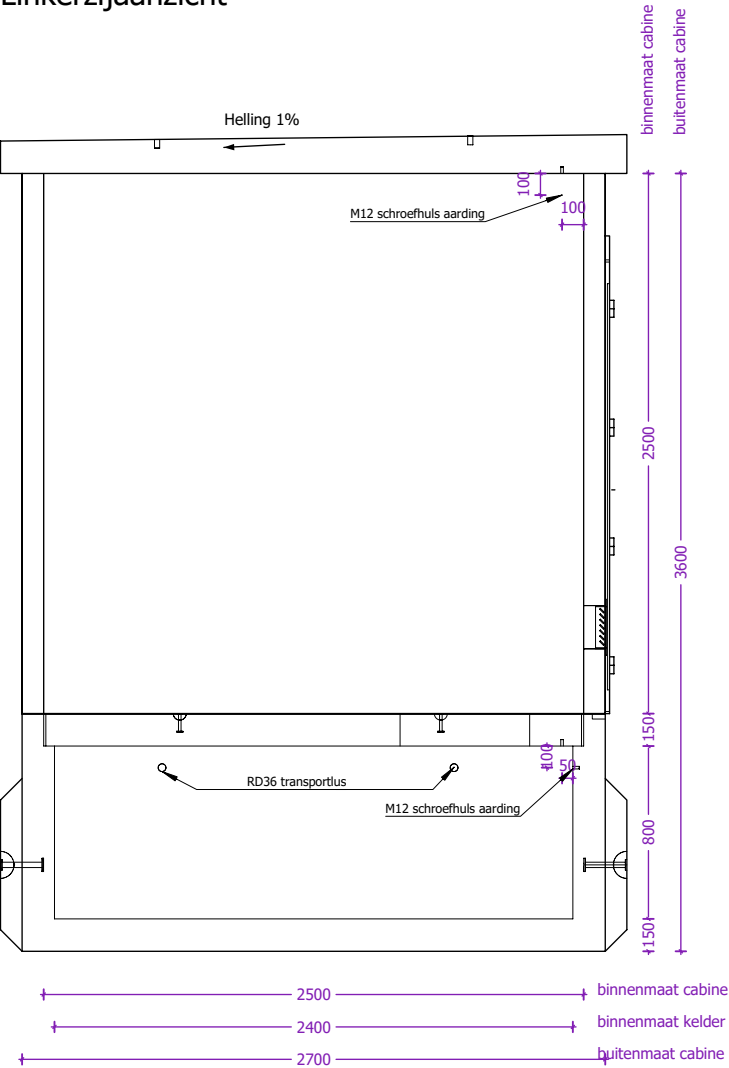


 concrete electric products Lichtenberglaan 20903800 Sint-Truiden Tel: +32 (0)11 765 719info@webeco.bewww.webeco.be	 Beton: C60/70Cement: CEM I 52,5R LA Staal: DE500BSDekking: min 30mm Milieuklasse: XA3-XF1-XC4Omgevingsklasse: EA3-EE3	KLANT	Hijsvoorziening cabine: 8 x KKA 20T Hijsvoorziening vloerplaat: 4 x KKA 5T Hijsvoorziening dak: 4 x RD36 Transporthulzen: 4x RD 36 x 125mm	Kelder: Inw: Uitw: Cabine: Inw: Uitw: Dak: Inw: Uitw: Roxtec KOS: st. Hauff HSI: st. Vloerluik: GALVA met 2 RVS bouten	Naam:		
		PROJECT			Handtekening:	Datum goedkeuring:	
		OR			Beheerder:	Jurgen Maerschalc	
		CABINE TYPE C7000.2500	Gewicht cabine + kelder: 25.375 kg Gewicht vloerplaat: 6.362 kg Gewicht dak: 8.676 kg Totaal gewicht: 40.413 kg		Tekenaar:	Arnaud Gielen	
					Tekening nr:	C7000.2500	
					Eenheid:	mm	schaal:

Aanzicht 2 cabine

Achteraanzicht

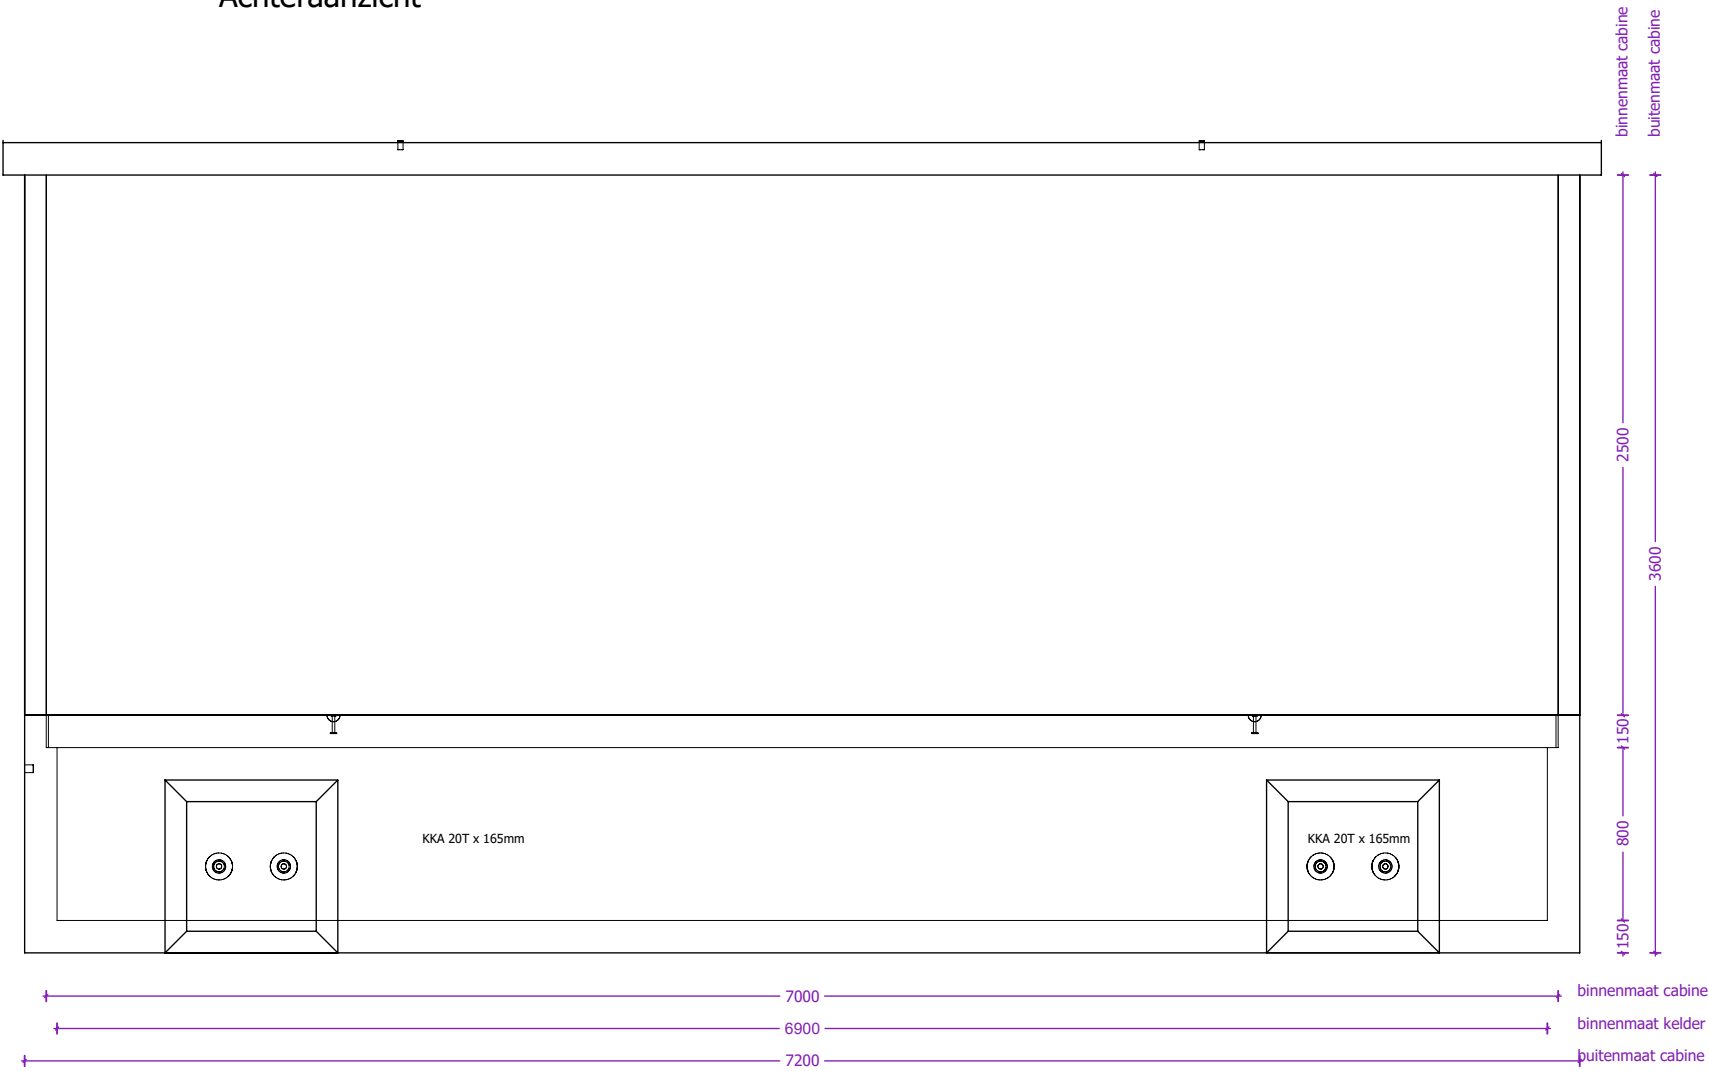


Rechterzijaanzicht

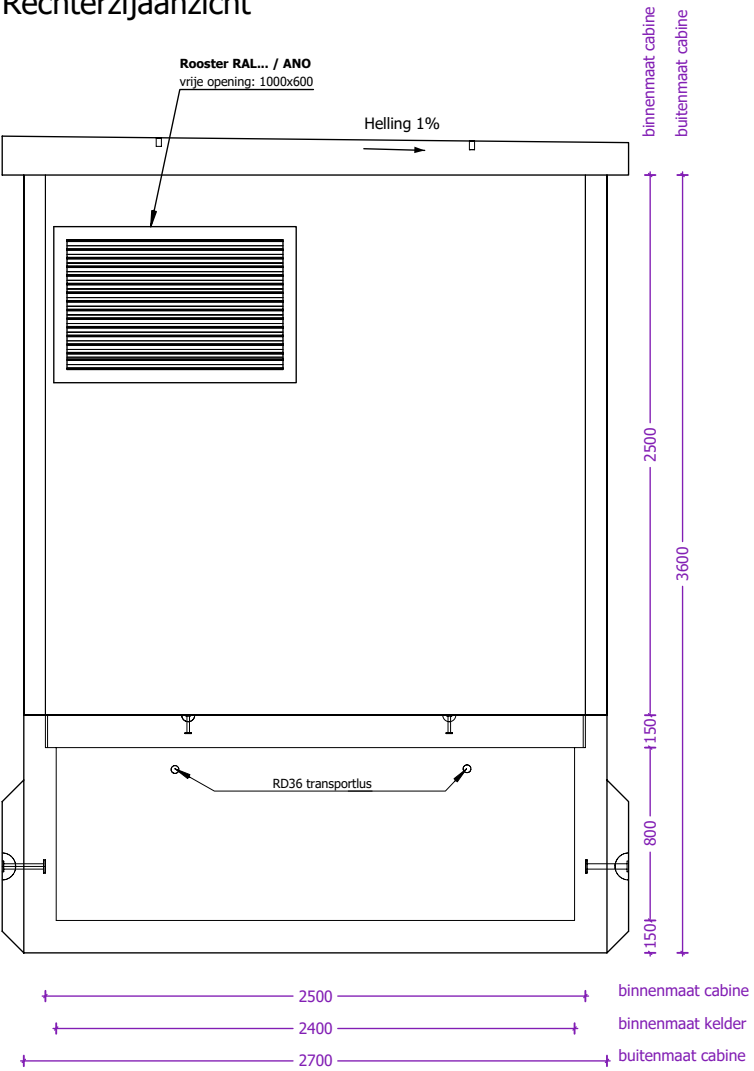

 concrete electric products Lichtenberglaan 20903800 Sint-Truiden Tel: +32 (0)11 765 719info@webeco.bewww.webeco.be	 Beton: C60/70Cement: CEM I 52,5R LA Staal: DE500BSDekking: min 30mm Milieuklasse: XA3-XF1-XC4Omgevingsklasse: EA3-EE3	KLANT	Hijsvoorziening cabine: 8 x KKA 20T Hijsvoorziening vloerplaat: 4 x KKA 5T Hijsvoorziening dak: 4 x RD36 Transporthulzen: 4x RD 36 x 125mm	Kelder: Inw: Uitw: Cabine: Inw: Uitw: Dak: Inw: Uitw: Roxtec KOS: st. Hauff HSI: st. Vloerluik:	Naam:				
		PROJECT			Handtekening:	Datum goedkeuring:			
		OR				Beheerder:	Jurgen Maerschalck		
		CABINE TYPE C7000.2500				Tekenaar:	Arnaud Gielen		
							Tekening nr:	C7000.2500	
							Eenheid:	mm	schaal: 1:35

Overzicht vloerplaten

Bovenaanzicht

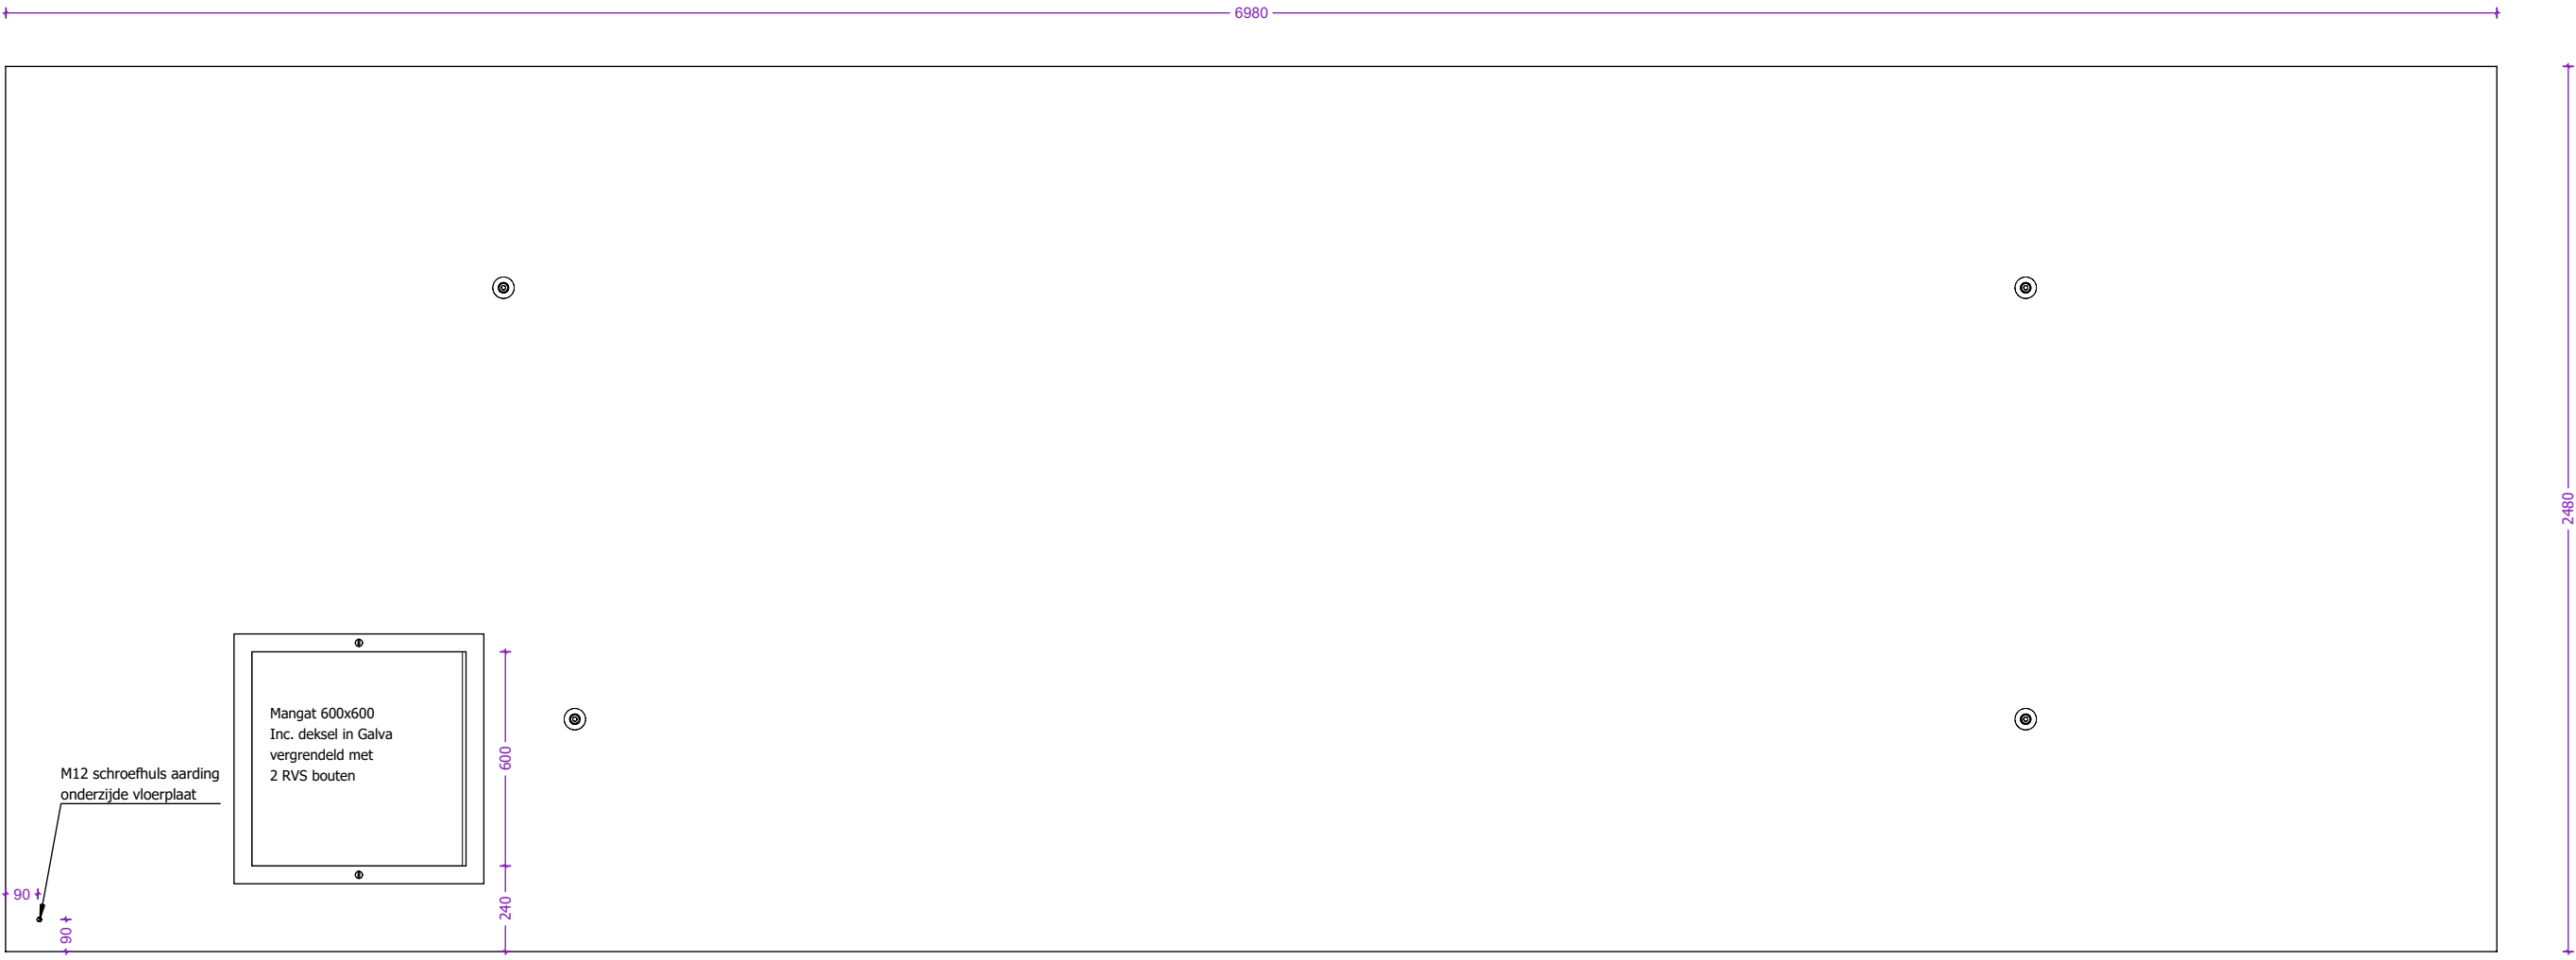


Dikte vloerplaten: 150mm


 concrete electric products Lichtenberglaan 20903800 Sint.-Truiden Tel: +32 (0)11 765 719 info@webeco.be www.webeco.be	 <table><tr><td>Beton: C60/70</td><td>Cement: CEM I 52,5R LA</td></tr><tr><td>Staal: DE500BS</td><td>Dekking: min 30mm</td></tr><tr><td>Milieuklasse: XA3-XF1-XC4</td><td>Omgevingsklasse: EA3-EE3</td></tr></table>	Beton: C60/70	Cement: CEM I 52,5R LA	Staal: DE500BS	Dekking: min 30mm	Milieuklasse: XA3-XF1-XC4	Omgevingsklasse: EA3-EE3	KLANT	Hijsvoorziening cabine: 8 x KKA 20T Hijsvoorziening vloerplaat: 4 x KKA 5T Hijsvoorziening dak: 4 x RD36 Transporthulzen: 4x RD 36 x 125mm	Kelder: Inw: Uitw: Cabine: Inw: Uitw: Dak: Inw: Uitw:	 HEA I M12: st. GALVA met 2 RVS bouten	Naam:		
		Beton: C60/70	Cement: CEM I 52,5R LA											
		Staal: DE500BS	Dekking: min 30mm											
		Milieuklasse: XA3-XF1-XC4	Omgevingsklasse: EA3-EE3											
		Handtekening:		Datum goedkeuring:										
Beheerder:		Jurgen Maerschalcck												
Tekenaar:		Arnaud Gielen												
Tekening nr:		C7000.2500												
Eenheid:		mm	schaal:	1:20										

Overzicht dakplaat

Bovenaanzicht

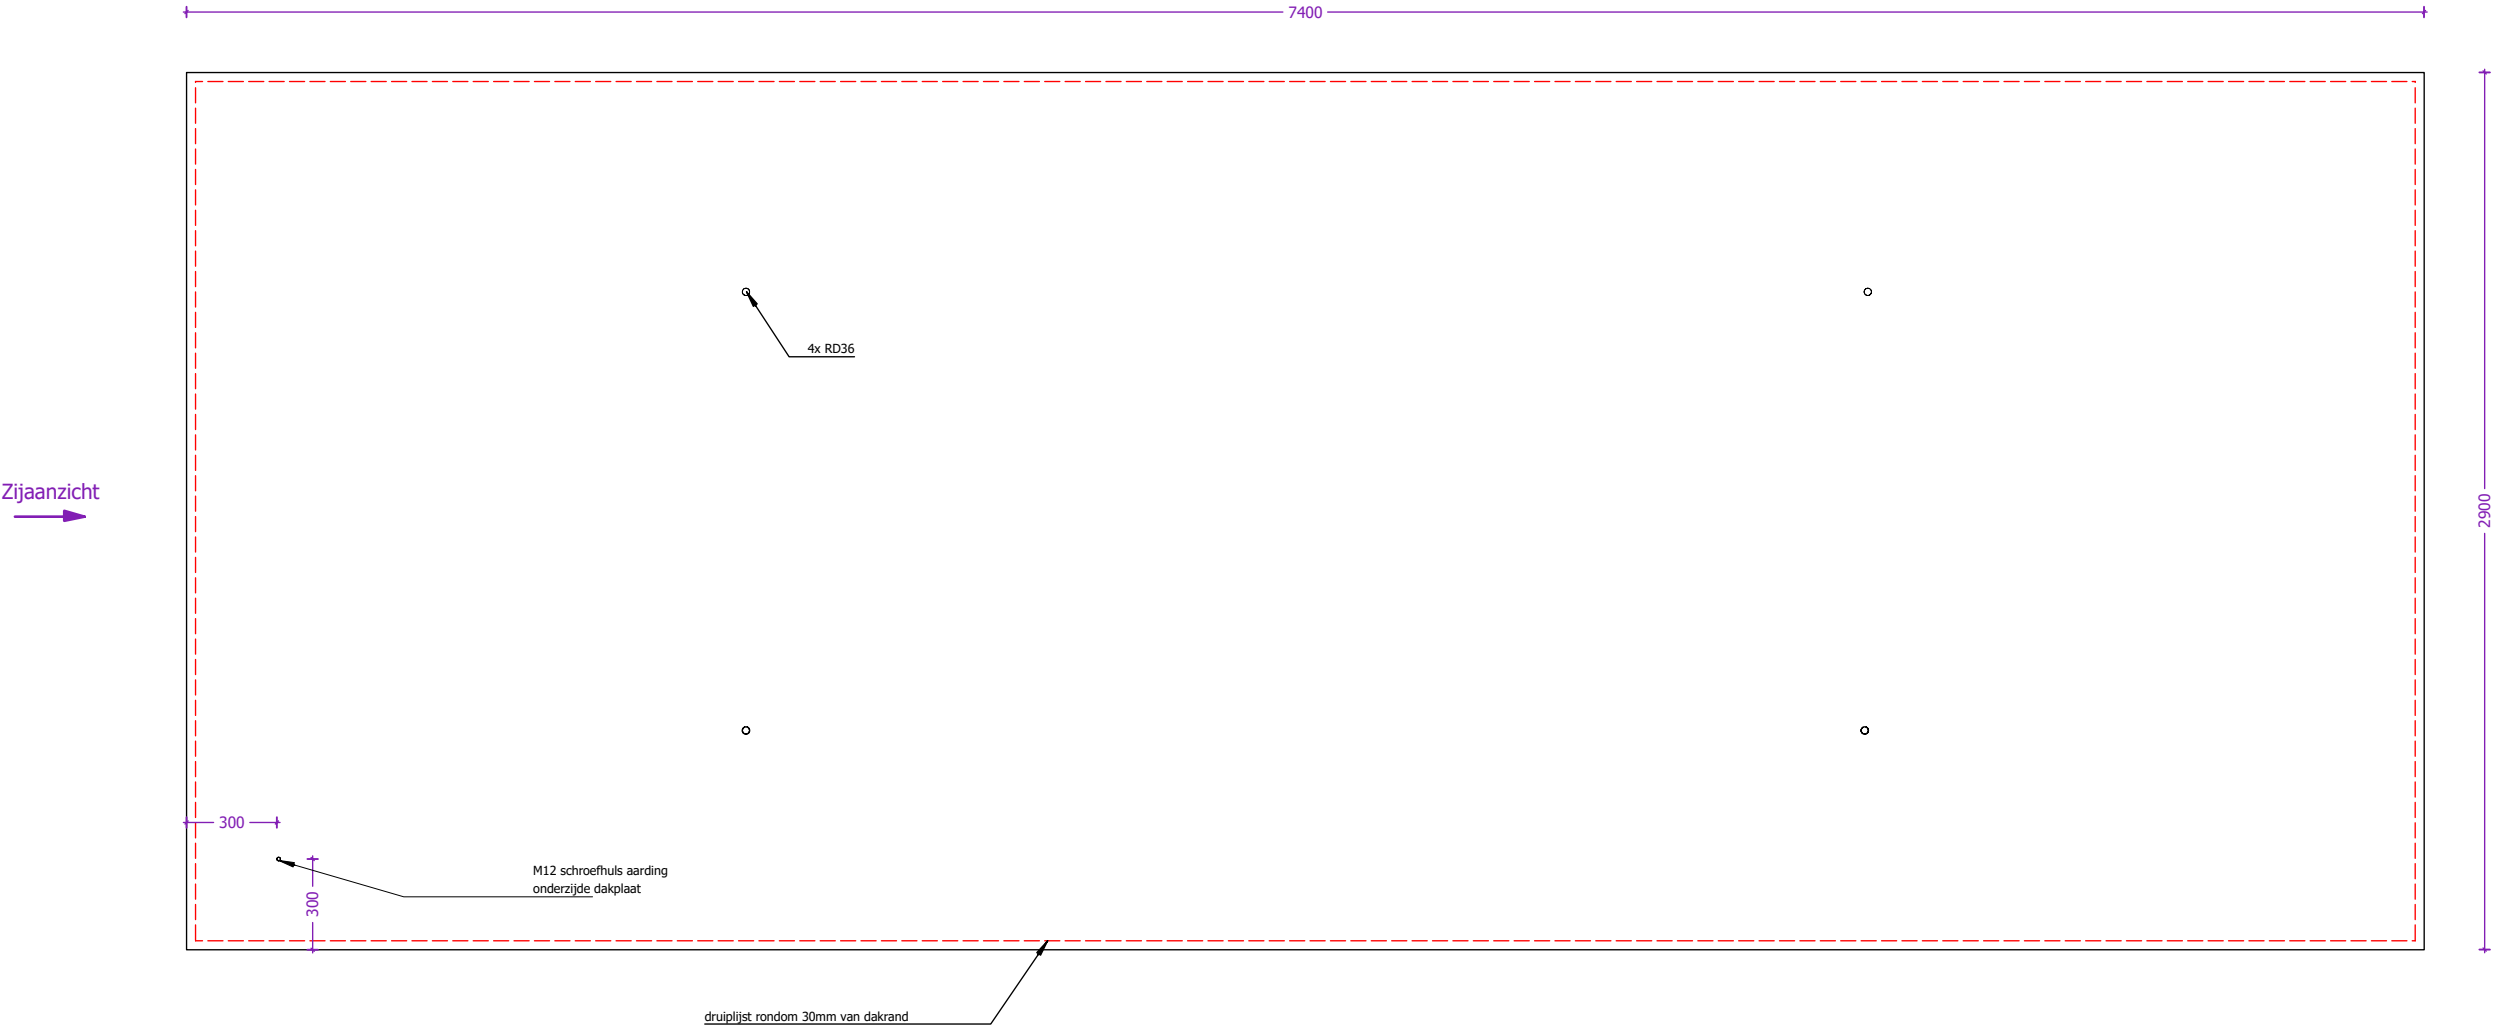

Zijaanzicht

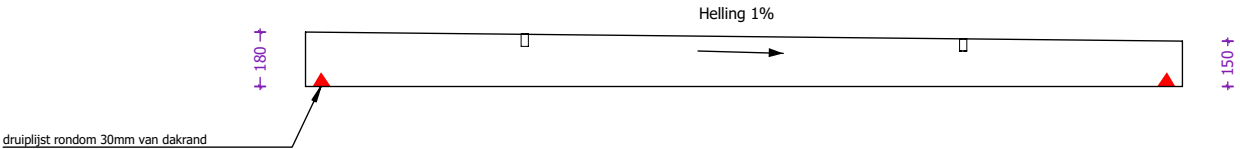

 concrete electric products Lichtenberglaan 20903800 Sint-Truiden Tel: +32 (0)11 765 719info@webeco.bewww.webeco.be	 <table><tr><td>Beton: C60/70</td><td>Cement: CEM I 52,5R LA</td></tr><tr><td>Staal: DE500BS</td><td>Dekking: min 30mm</td></tr><tr><td>Milieuklasse: XA3-XF1-XC4</td><td>Omgevingsklasse: EA3-EE3</td></tr></table>	Beton: C60/70	Cement: CEM I 52,5R LA	Staal: DE500BS	Dekking: min 30mm	Milieuklasse: XA3-XF1-XC4	Omgevingsklasse: EA3-EE3	KLANT	Hijsvoorziening cabine: 8 x KKA 20T Hijsvoorziening vloerplaat: 4 x KKA 5T Hijsvoorziening dak: 4 x RD36 Transporthulzen: 4x RD 36 x 125mm	Kelder: Inw: Uitw: Cabine: Inw: Uitw: Dak: Inw: Uitw: Roxtec KOS: st. Hauff HSI: st. Vloerluik: GALVA met 2 RVS bouten	Naam:			
		Beton: C60/70	Cement: CEM I 52,5R LA											
		Staal: DE500BS	Dekking: min 30mm											
		Milieuklasse: XA3-XF1-XC4	Omgevingsklasse: EA3-EE3											
		PROJECT			Handtekening:		Datum goedkeuring:							
OR			Beheerder:		Jurgen Maerschalc									
CABINE TYPE C7000.2500	Gewicht cabine + kelder: 25.375 kg Gewicht vloerplaat: 6.362 kg Gewicht dak: 8.676 kg Totaal gewicht: 40.413 kg		Tekenaar:		Arnaud Gielen									
			Tekening nr:		C7000.2500									
					Eenheid:	mm	schaal:	1:30						