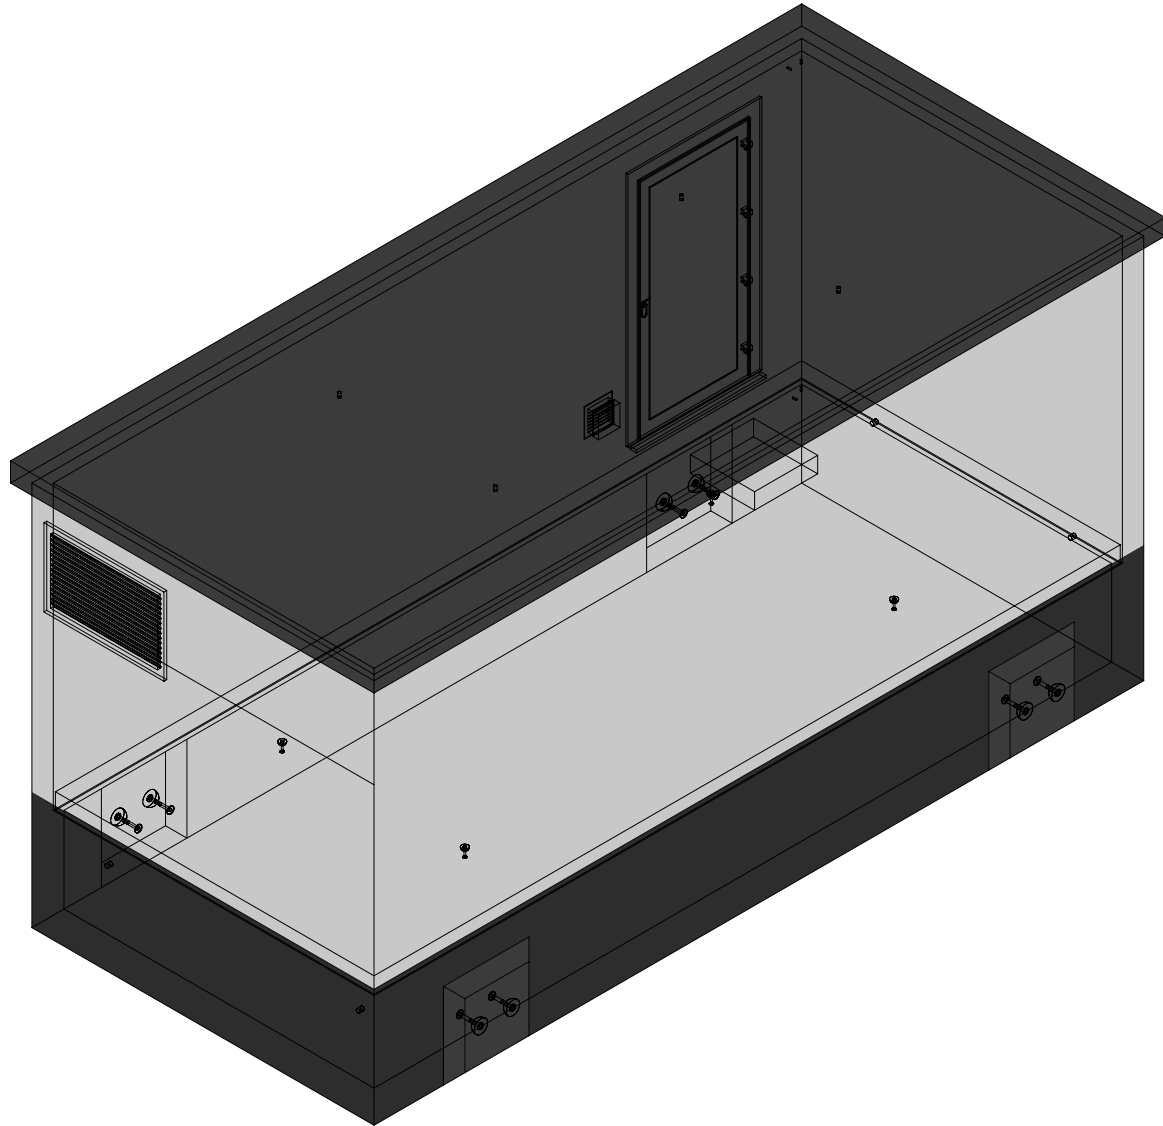
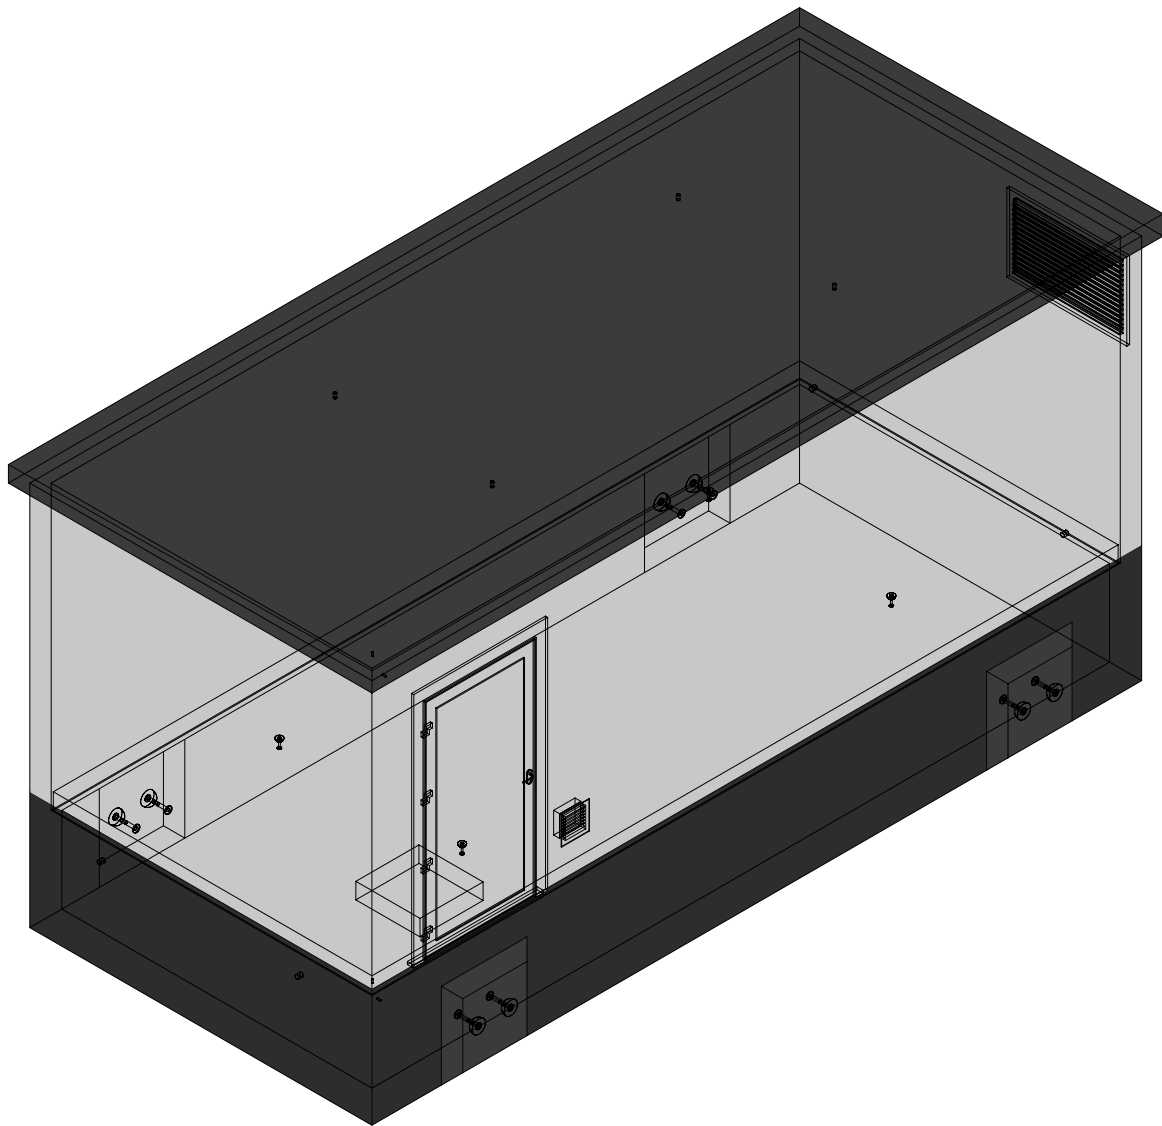


3D model

**KLANT**

PROJECT

OR

CABINE TYPE C7000.3000

Hijsvoorziening cabine:	8 x KKA 20T
Hijsvoorziening vloerplaat:	4 x KKA 2,5T
Hijsvoorziening dak:	4 x RD36
Transporthulzen:	4x RD 36 x 125mm

Gewicht cabine + kelder:	27.642 kg
Gewicht vloerplaat:	7.645 kg
Gewicht dak:	10.171 kg
Totaal gewicht:	45.458 kg

Kelder:	Inw:
	Uitw:
Cabine:	Inw:
	Uitw:
Dak:	Inw:
	Uitw:
Roxtec KOS:	
Hauff HSI:	
Vloerluik:	

HEA I M12: st.

GALVA met 2 RVS bouten

Naam:	
-------	--

Handtekening:

Datum goedkeuring:

Beheerder:

Jurgen Maerschallck

Tekenaar:

Arnaud Gielen

Tekening nr:

C7000.3000

Eenheid:

mm

schaal:	
---------	--

1:50


Overzicht cabine

Bovenaanzicht

Achteraanzicht

Linkeraanzicht


Rechteraanzicht

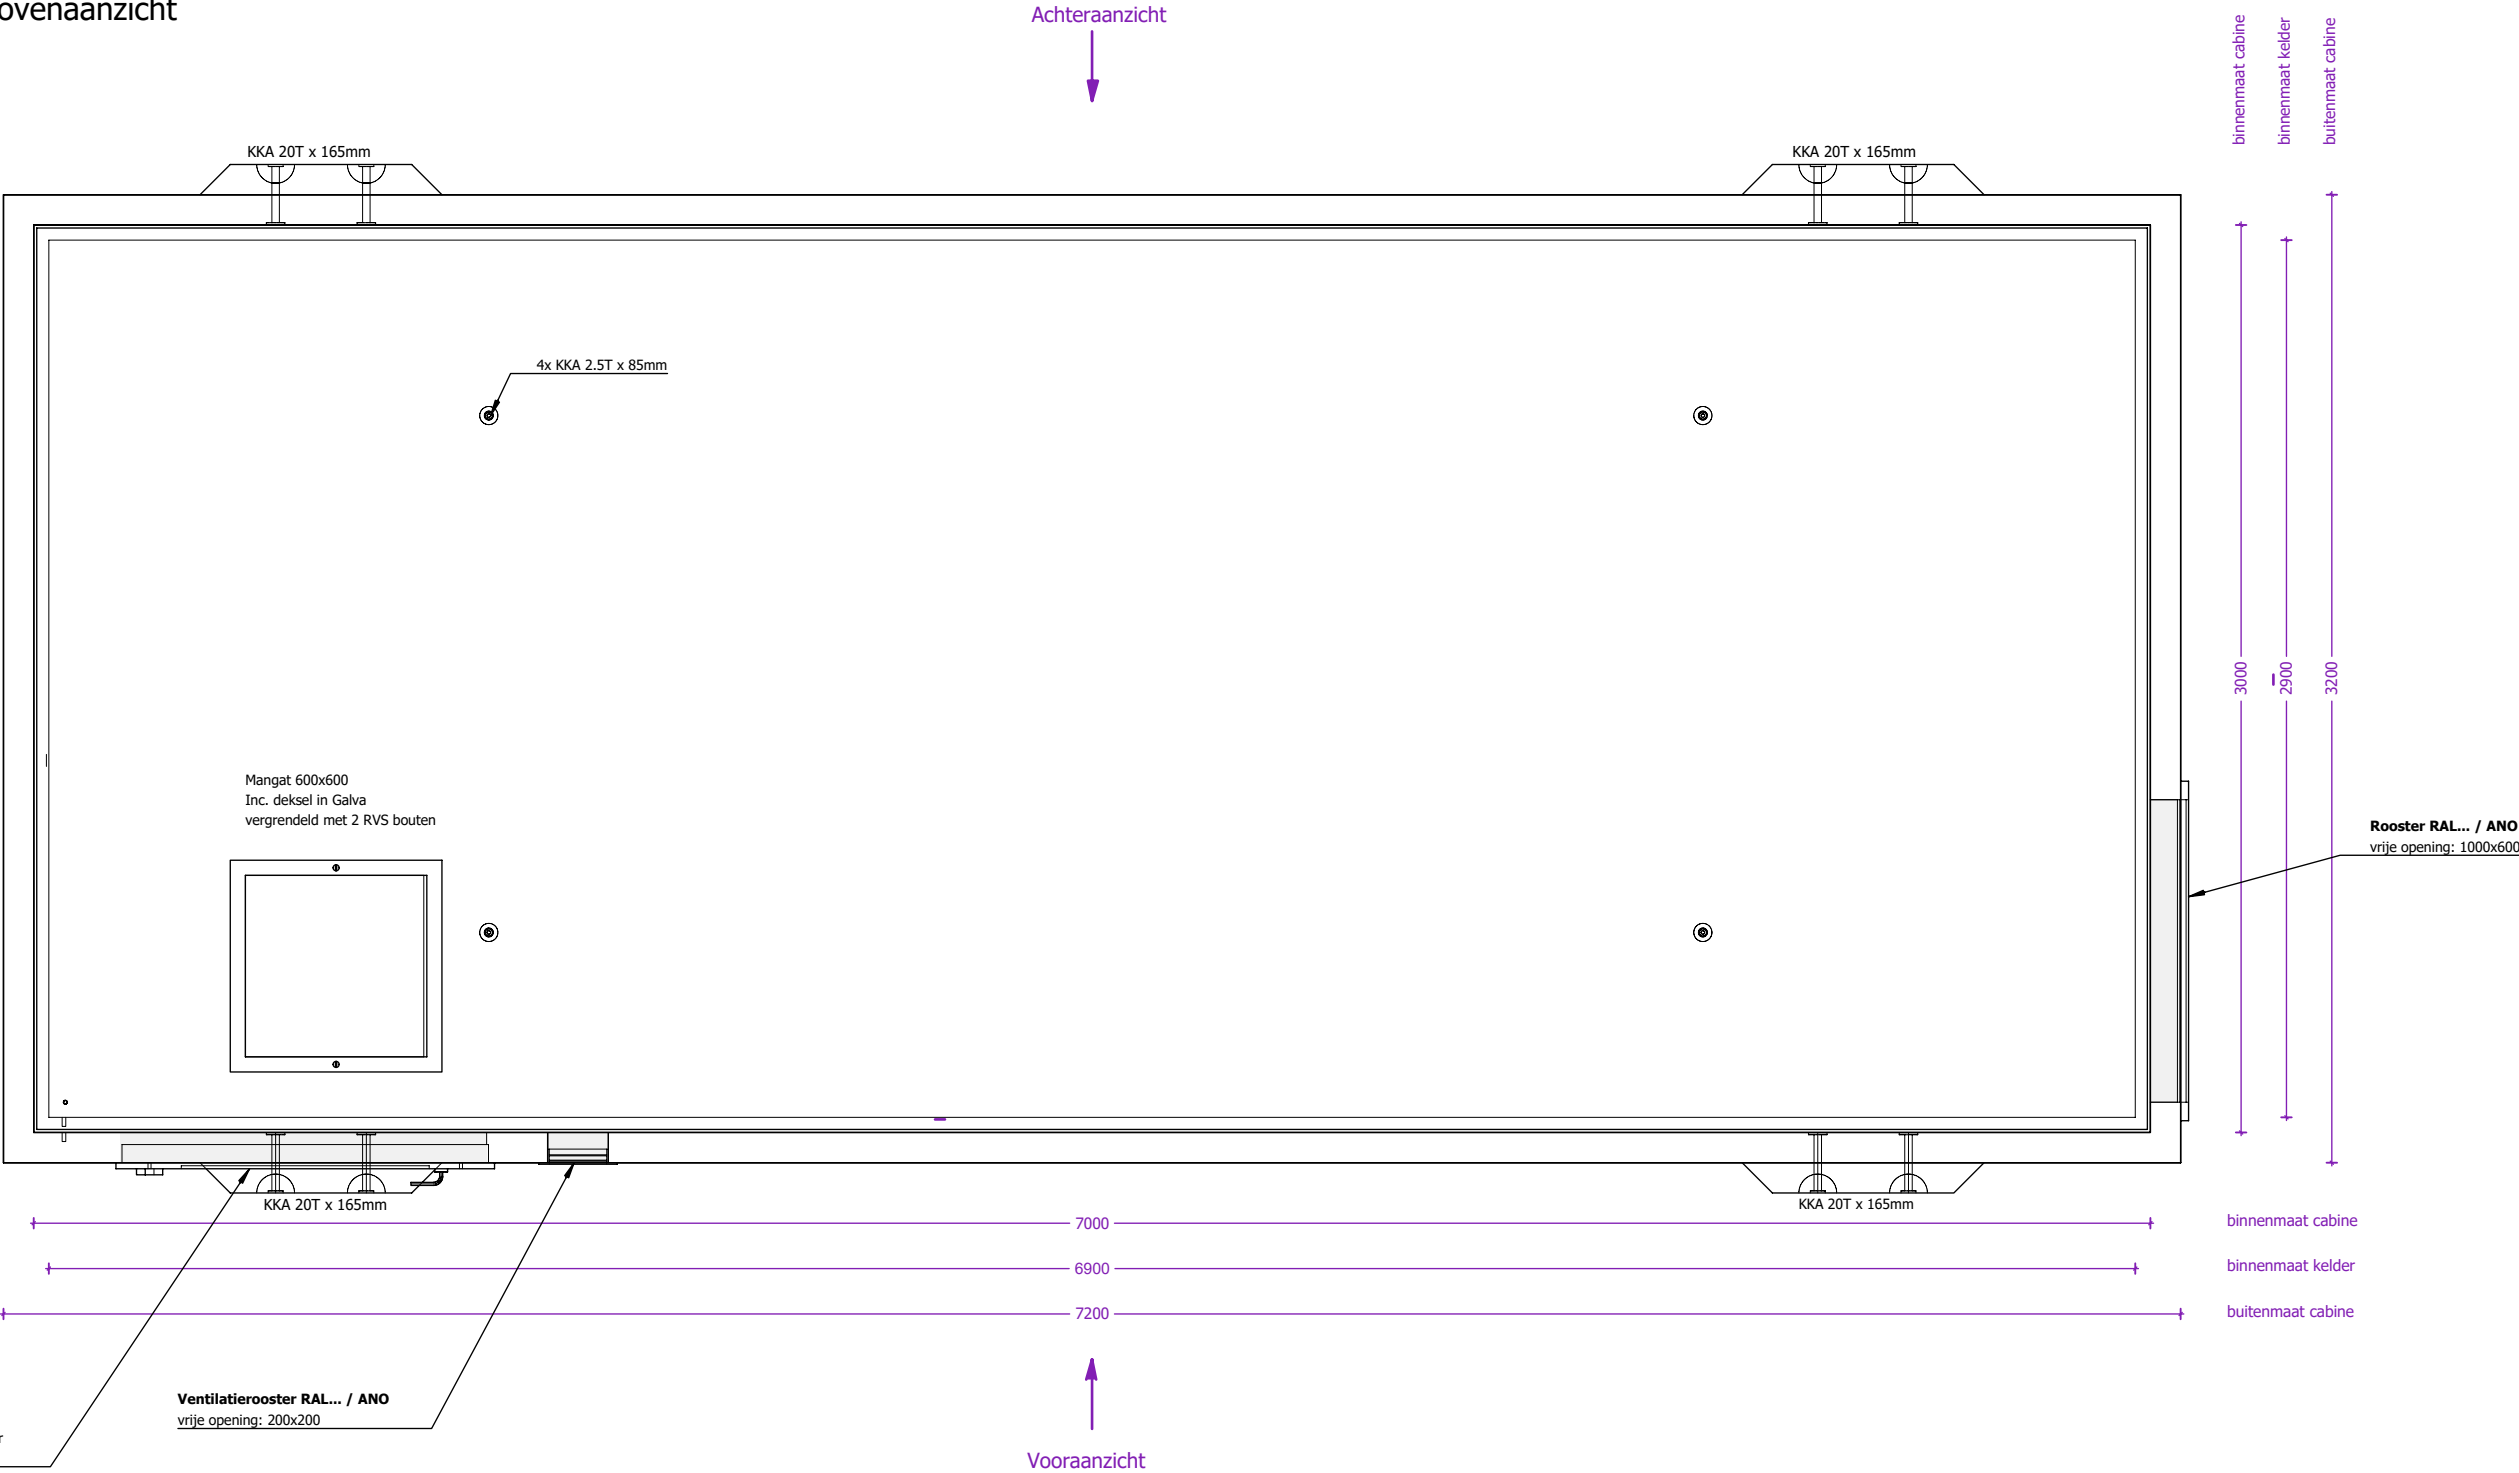


 concrete electric products				KLANT		Hijsvoorziening cabine: 8 x KKA 20T		Kelder: Inw:		Naam:		
						Hijsvoorziening vloerplaat: 4 x KKA 2,5T		Uitw:		Handtekening:		Datum goedkeuring:
Lichtenberglaan 2090 3800 Sint-Truiden Tel: +32 (0)11 765 719 info@webeco.be www.webeco.be		Beton: C60/70 Cement: CEM I 52,5R LA Staal: DE500BS Dekking: min 30mm Milieuklasse: XA3-XF1-XC4 Omgevingsklasse: EA3-EE3		PROJECT		Hijsvoorziening dak: 4 x RD36		Cabine: Inw:		Beheerder: Jurgen Maerschalc		
						Transporthulzen: 4x RD 36 x 125mm		Uitw:		Tekenaar: Arnaud Gielen		
				OR		Gewicht cabine + kelder: 27.642 kg		Dak: Inw:		Tekening nr: C7000.3000		
						Gewicht vloerplaat: 7.645 kg		Uitw:		Eenheid: mm schaal: 1:25		
				CABINE TYPE C7000.3000		Gewicht dak: 10.171 kg		Roxtec KOS: st.				
						Totaal gewicht: 45.458 kg		Hauff HSI: st.				
								Vloerluik: GALVA met 2 RVS bouten				

Aanzicht 1 cabine

Vooraanzicht

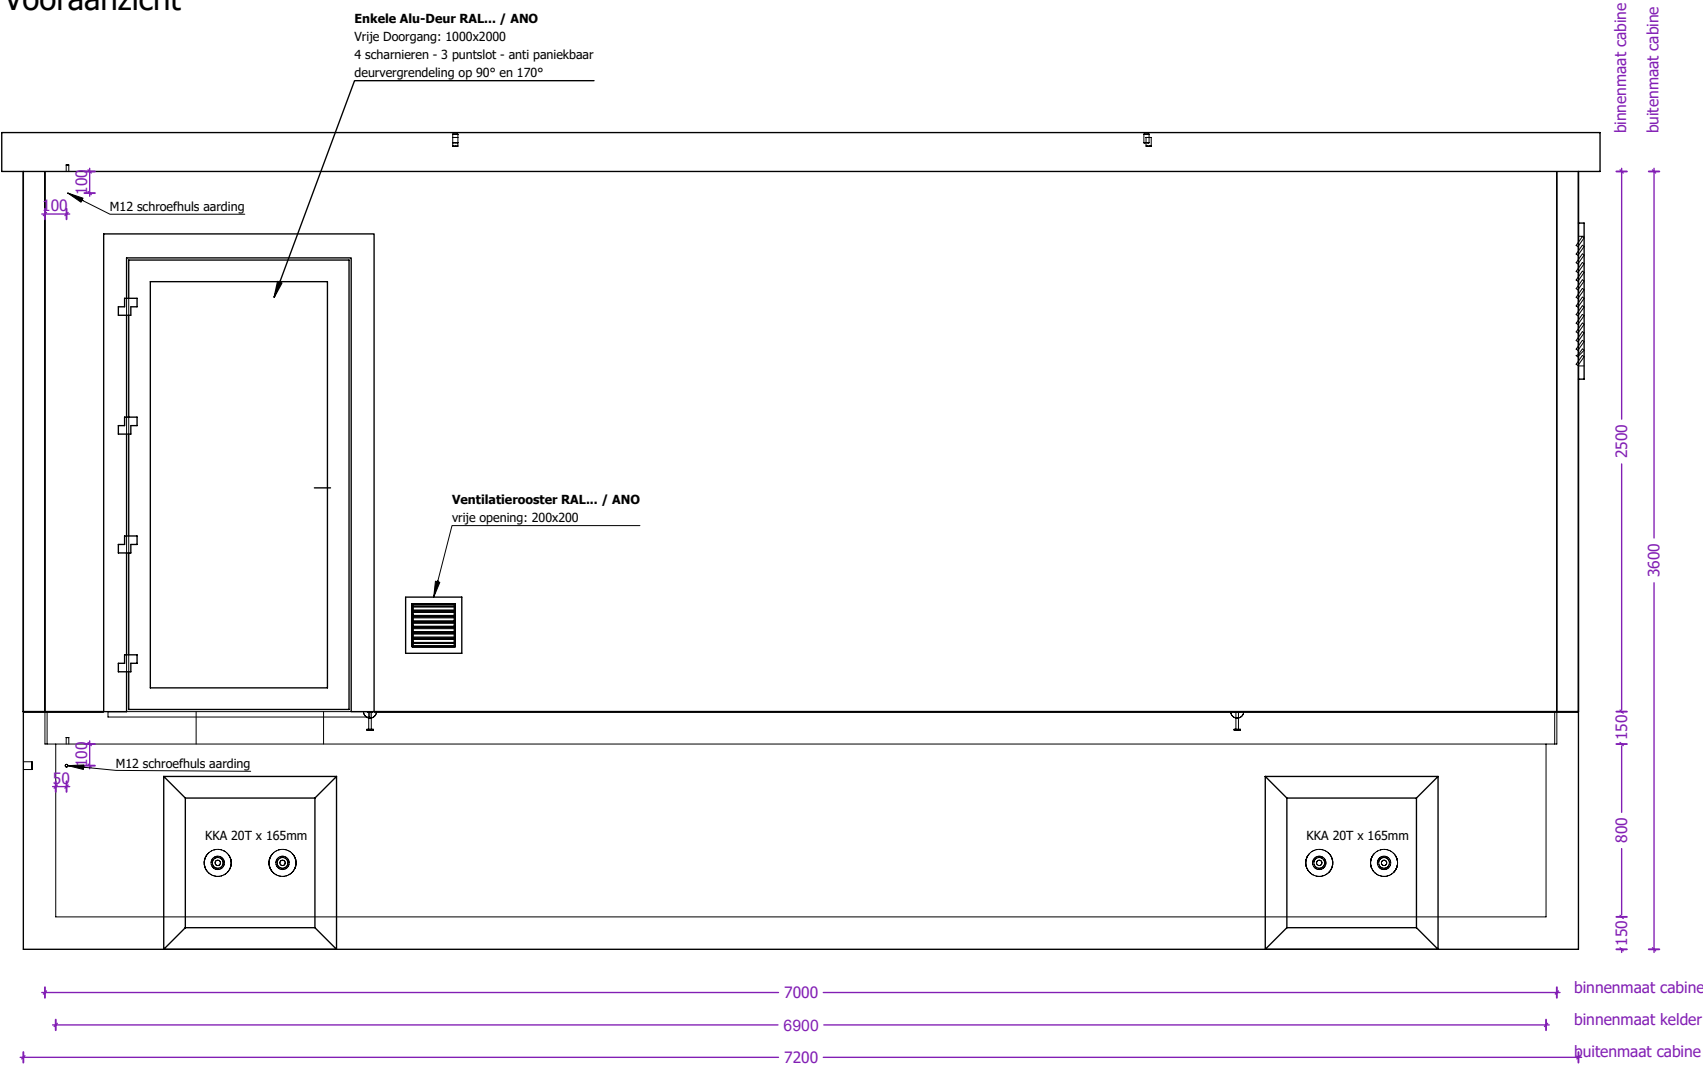


Linkerzijaanzicht

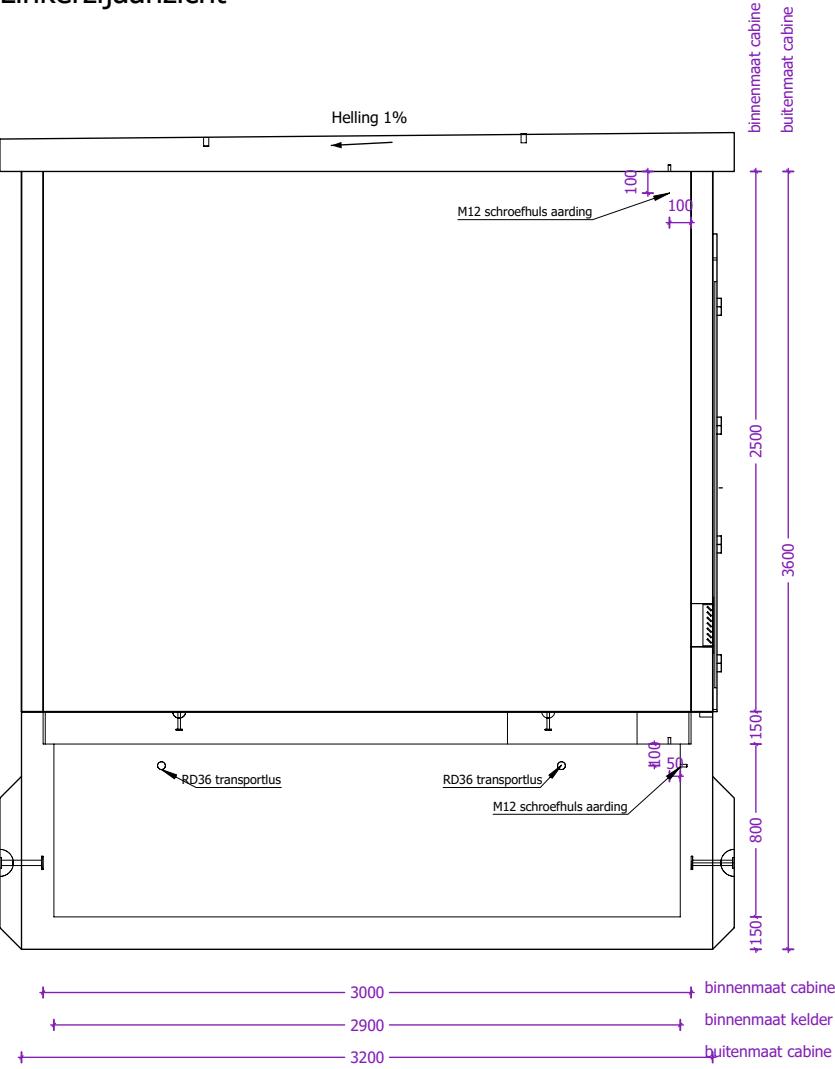


 concrete electric products Lichtenberglaan 2090 Tel: +32 (0)11 765 719 3800 Sint-Truiden info@webeco.be www.webeco.be	 <table><tr><td>Beton: C60/70</td><td>Cement: CEM I 52,5R LA</td></tr><tr><td>Staal: DE500BS</td><td>Dekking: min 30mm</td></tr><tr><td>Milieuklasse: XA3-XF1-XC4</td><td>Omgevingsklasse: EA3-EE3</td></tr></table>	Beton: C60/70	Cement: CEM I 52,5R LA	Staal: DE500BS	Dekking: min 30mm	Milieuklasse: XA3-XF1-XC4	Omgevingsklasse: EA3-EE3	KLANT	Hijsvoorziening cabine: 8 x KKA 20T Hijsvoorziening vloerplaat: 4 x KKA 2,5T Hijsvoorziening dak: 4 x RD36 Transporthulzen: 4x RD 36 x 125mm	Kelder: Inw: Uitw: Cabine: Inw: Uitw: Dak: Inw: Uitw: Roxtec KOS: st. Hauff HSI: st. Vloerluik: GALVA met 2 RVS bouten	Naam:		
		Beton: C60/70	Cement: CEM I 52,5R LA										
		Staal: DE500BS	Dekking: min 30mm										
		Milieuklasse: XA3-XF1-XC4	Omgevingsklasse: EA3-EE3										
PROJECT				Handtekening:	Datum goedkeuring:								
OR				Beheerder:	Jurgen Maerschalck								
CABINE TYPE C7000.3000			Gewicht cabine + kelder: 27.642 kg Gewicht vloerplaat: 7.645 kg Gewicht dak: 10.171 kg Totaal gewicht: 45.458 kg		Tekenaar:	Arnaud Gielen							
					Tekening nr:	C7000.3000							
					Eenheid:	mm	schaal:	1:35					

Aanzicht 2 cabine

Achteraanzicht

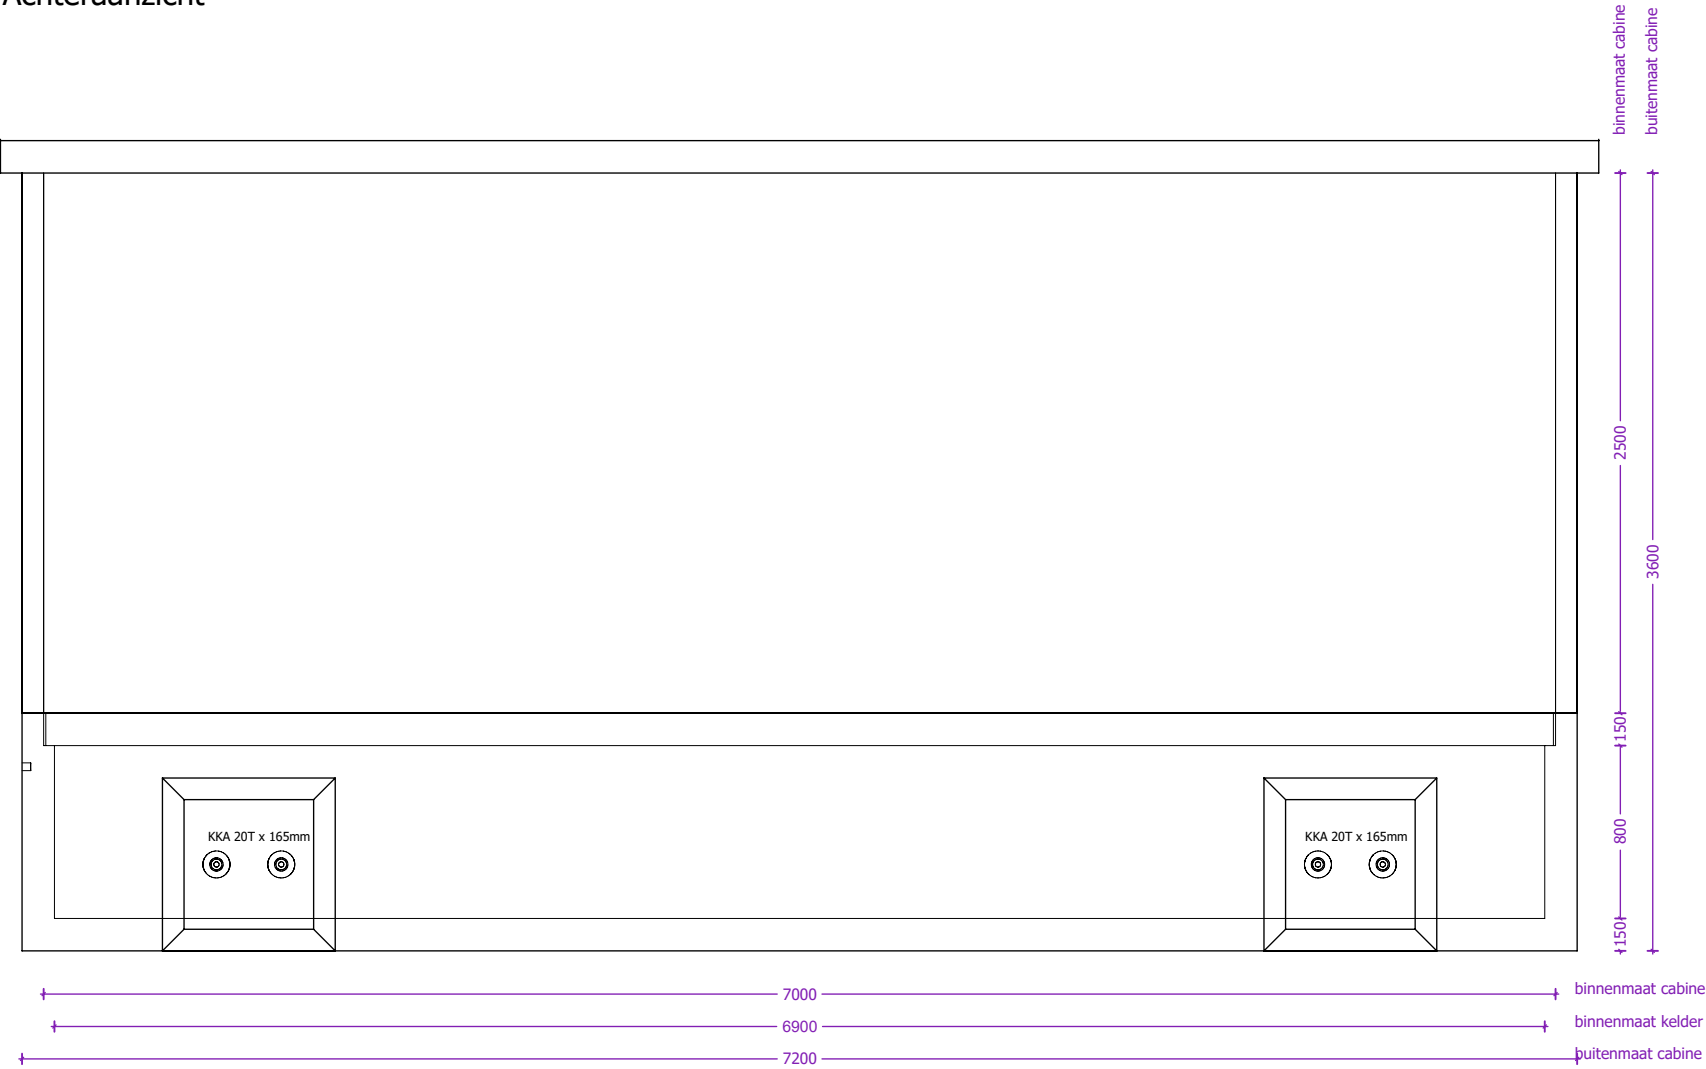


Rechterzijaanzicht

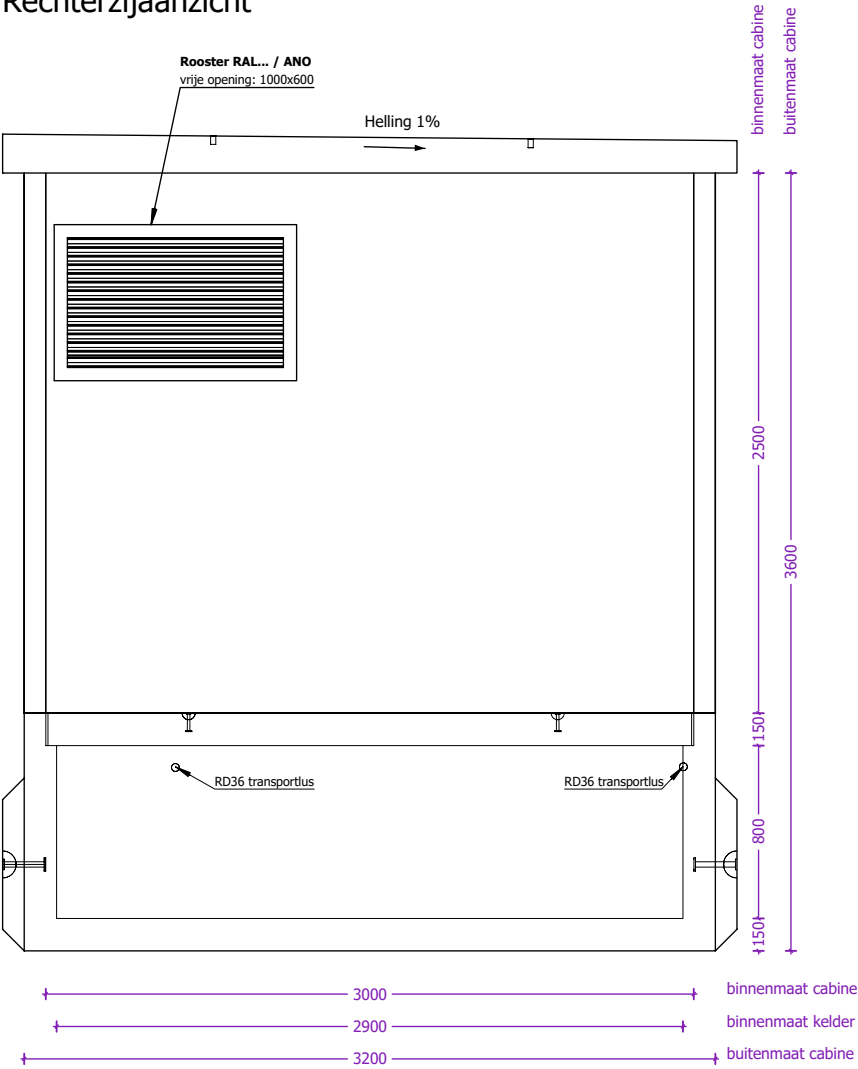

 concrete electric products Lichtenberglaan 20903800 Sint-Truiden Tel: +32 (0)11 765 719info@webeco.bewww.webeco.be	 Beton: C60/70Cement: CEM I 52,5R LA Staal: DE500BSDekking: min 30mm Milieuklasse: XA3-XF1-XC4Omgevingsklasse: EA3-EE3	KLANT	Hijsvoorziening cabine: 8 x KKA 20T Hijsvoorziening vloerplaat: 4 x KKA 2,5T Hijsvoorziening dak: 4 x RD36 Transporthulzen: 4x RD 36 x 125mm	Kelder: Inw: Uitw: Cabine: Inw: Uitw: Dak: Inw: Uitw: Roxtec KOS: st. Hauff HSI: st. Vloerluik: GALVA met 2 RVS bouten	Naam:	
		PROJECT			Handtekening:	Datum goedkeuring:
		OR			Beheerder:	Jurgen Maerschalck
		CABINE TYPE C7000.3000			Tekenaar:	Arnaud Gielen
					Tekening nr:	C7000.3000
			Eenheid:	mm	schaal:	1:35

Overzicht vloerplaten

Bovenaanzicht

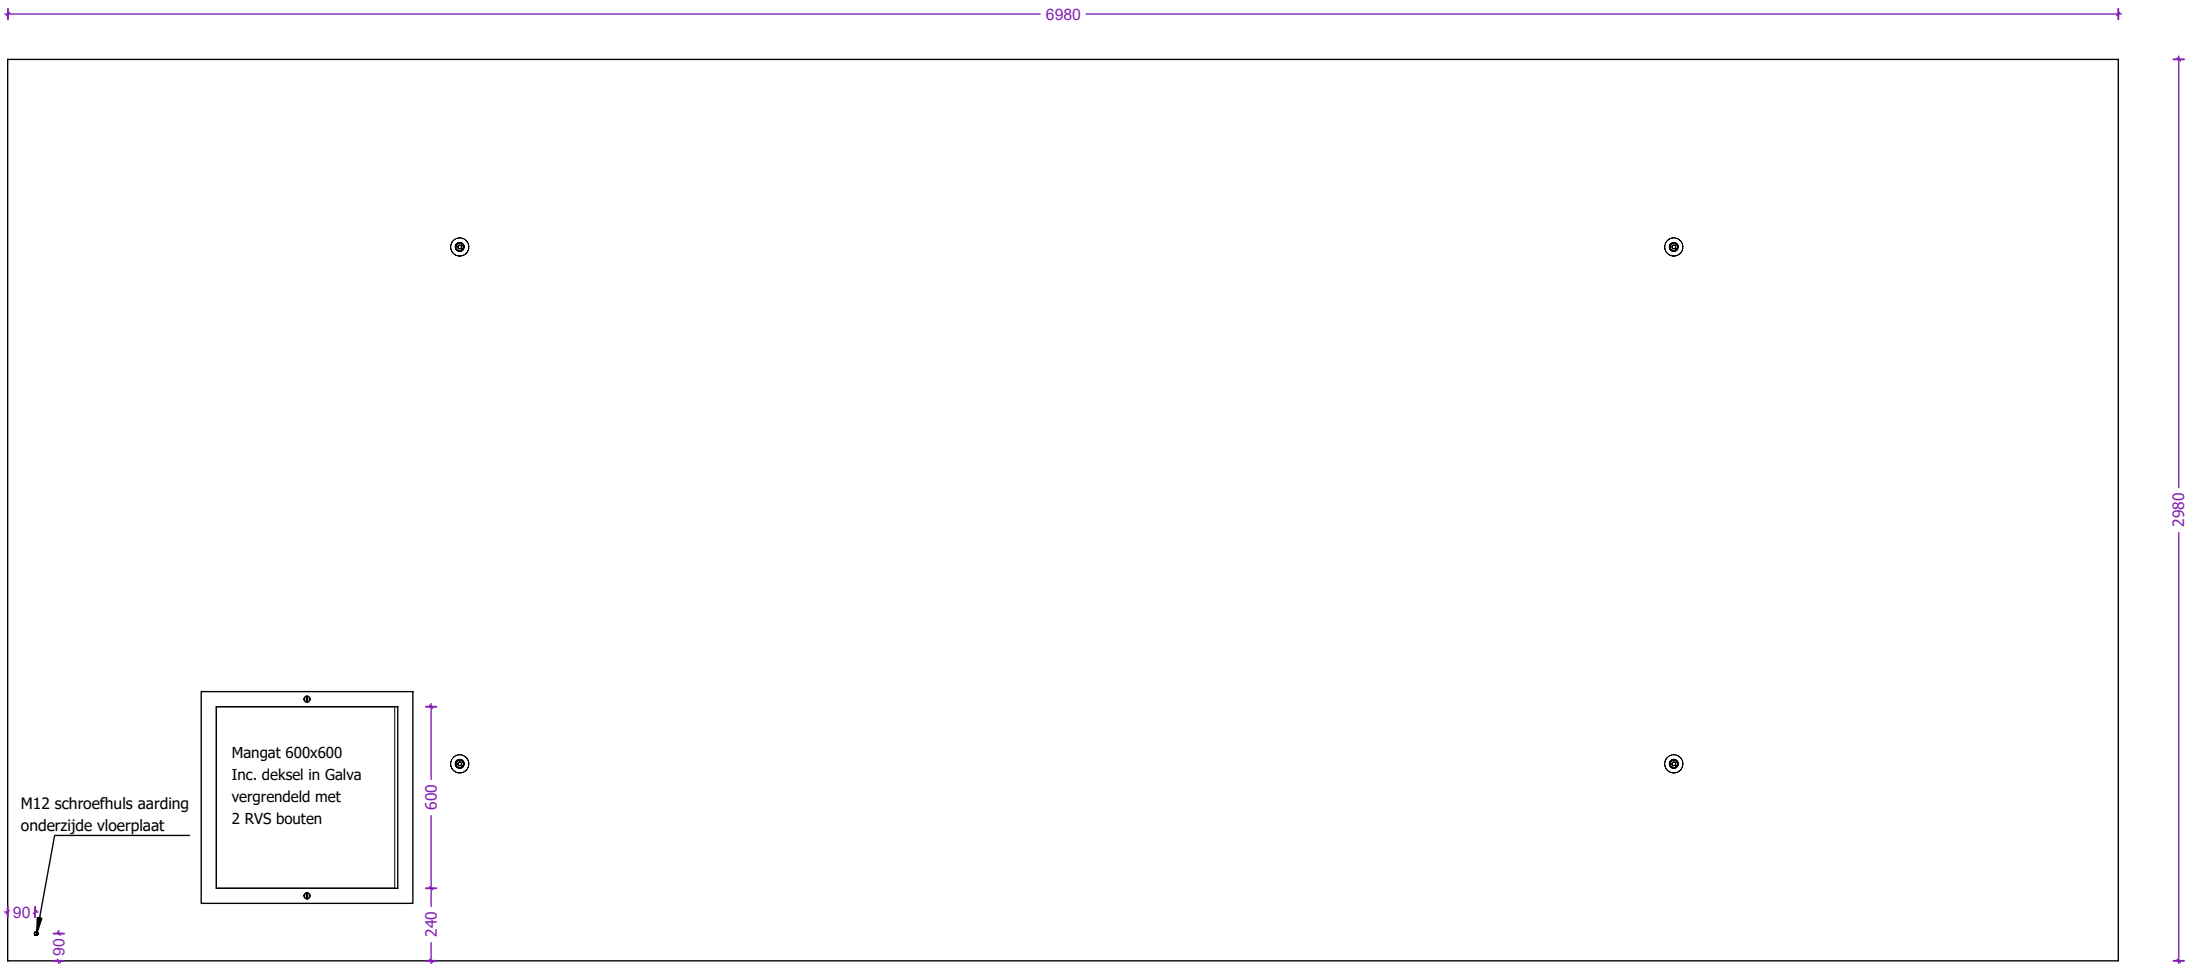


Dikte vloerplaten: 150mm

 concrete electric products Lichtenberglaan 20903800 Sint-Truiden Tel: +32 (0)11 765 719info@webeco.bewww.webeco.be	 <table><tr><td>Beton: C60/70</td><td>Cement: CEM I 52,5R LA</td></tr><tr><td>Staal: DE500BS</td><td>Dekking: min 30mm</td></tr><tr><td>Milieuklasse: XA3-XF1-XC4</td><td>Omgevingsklasse: EA3-EE3</td></tr></table>	Beton: C60/70	Cement: CEM I 52,5R LA	Staal: DE500BS	Dekking: min 30mm	Milieuklasse: XA3-XF1-XC4	Omgevingsklasse: EA3-EE3	KLANT	Hijsvoorziening cabine: 8 x KKA 20T Hijsvoorziening vloerplaat: 4 x KKA 2,5T Hijsvoorziening dak: 4 x RD36 Transporthulzen: 4x RD 36 x 125mm	Kelder: Inw: Uitw: Cabine: Inw: Uitw: Dak: Inw: Uitw: Roxtec KOS: st. Hauff HSI: st. Vloerluik: GALVA met 2 RVS bouten	Naam:
		Beton: C60/70	Cement: CEM I 52,5R LA								
		Staal: DE500BS	Dekking: min 30mm								
		Milieuklasse: XA3-XF1-XC4	Omgevingsklasse: EA3-EE3								
PROJECT				Handtekening: Datum goedkeuring:							
OR				Beheerder: Jurgen Maerschalc							
CABINE TYPE C7000.3000				Tekenaar: Arnaud Gielen							
				Tekening nr: C7000.3000							
				Eenheid: mm schaal: 1:25							

Overzicht dakplaat

Bovenaanzicht

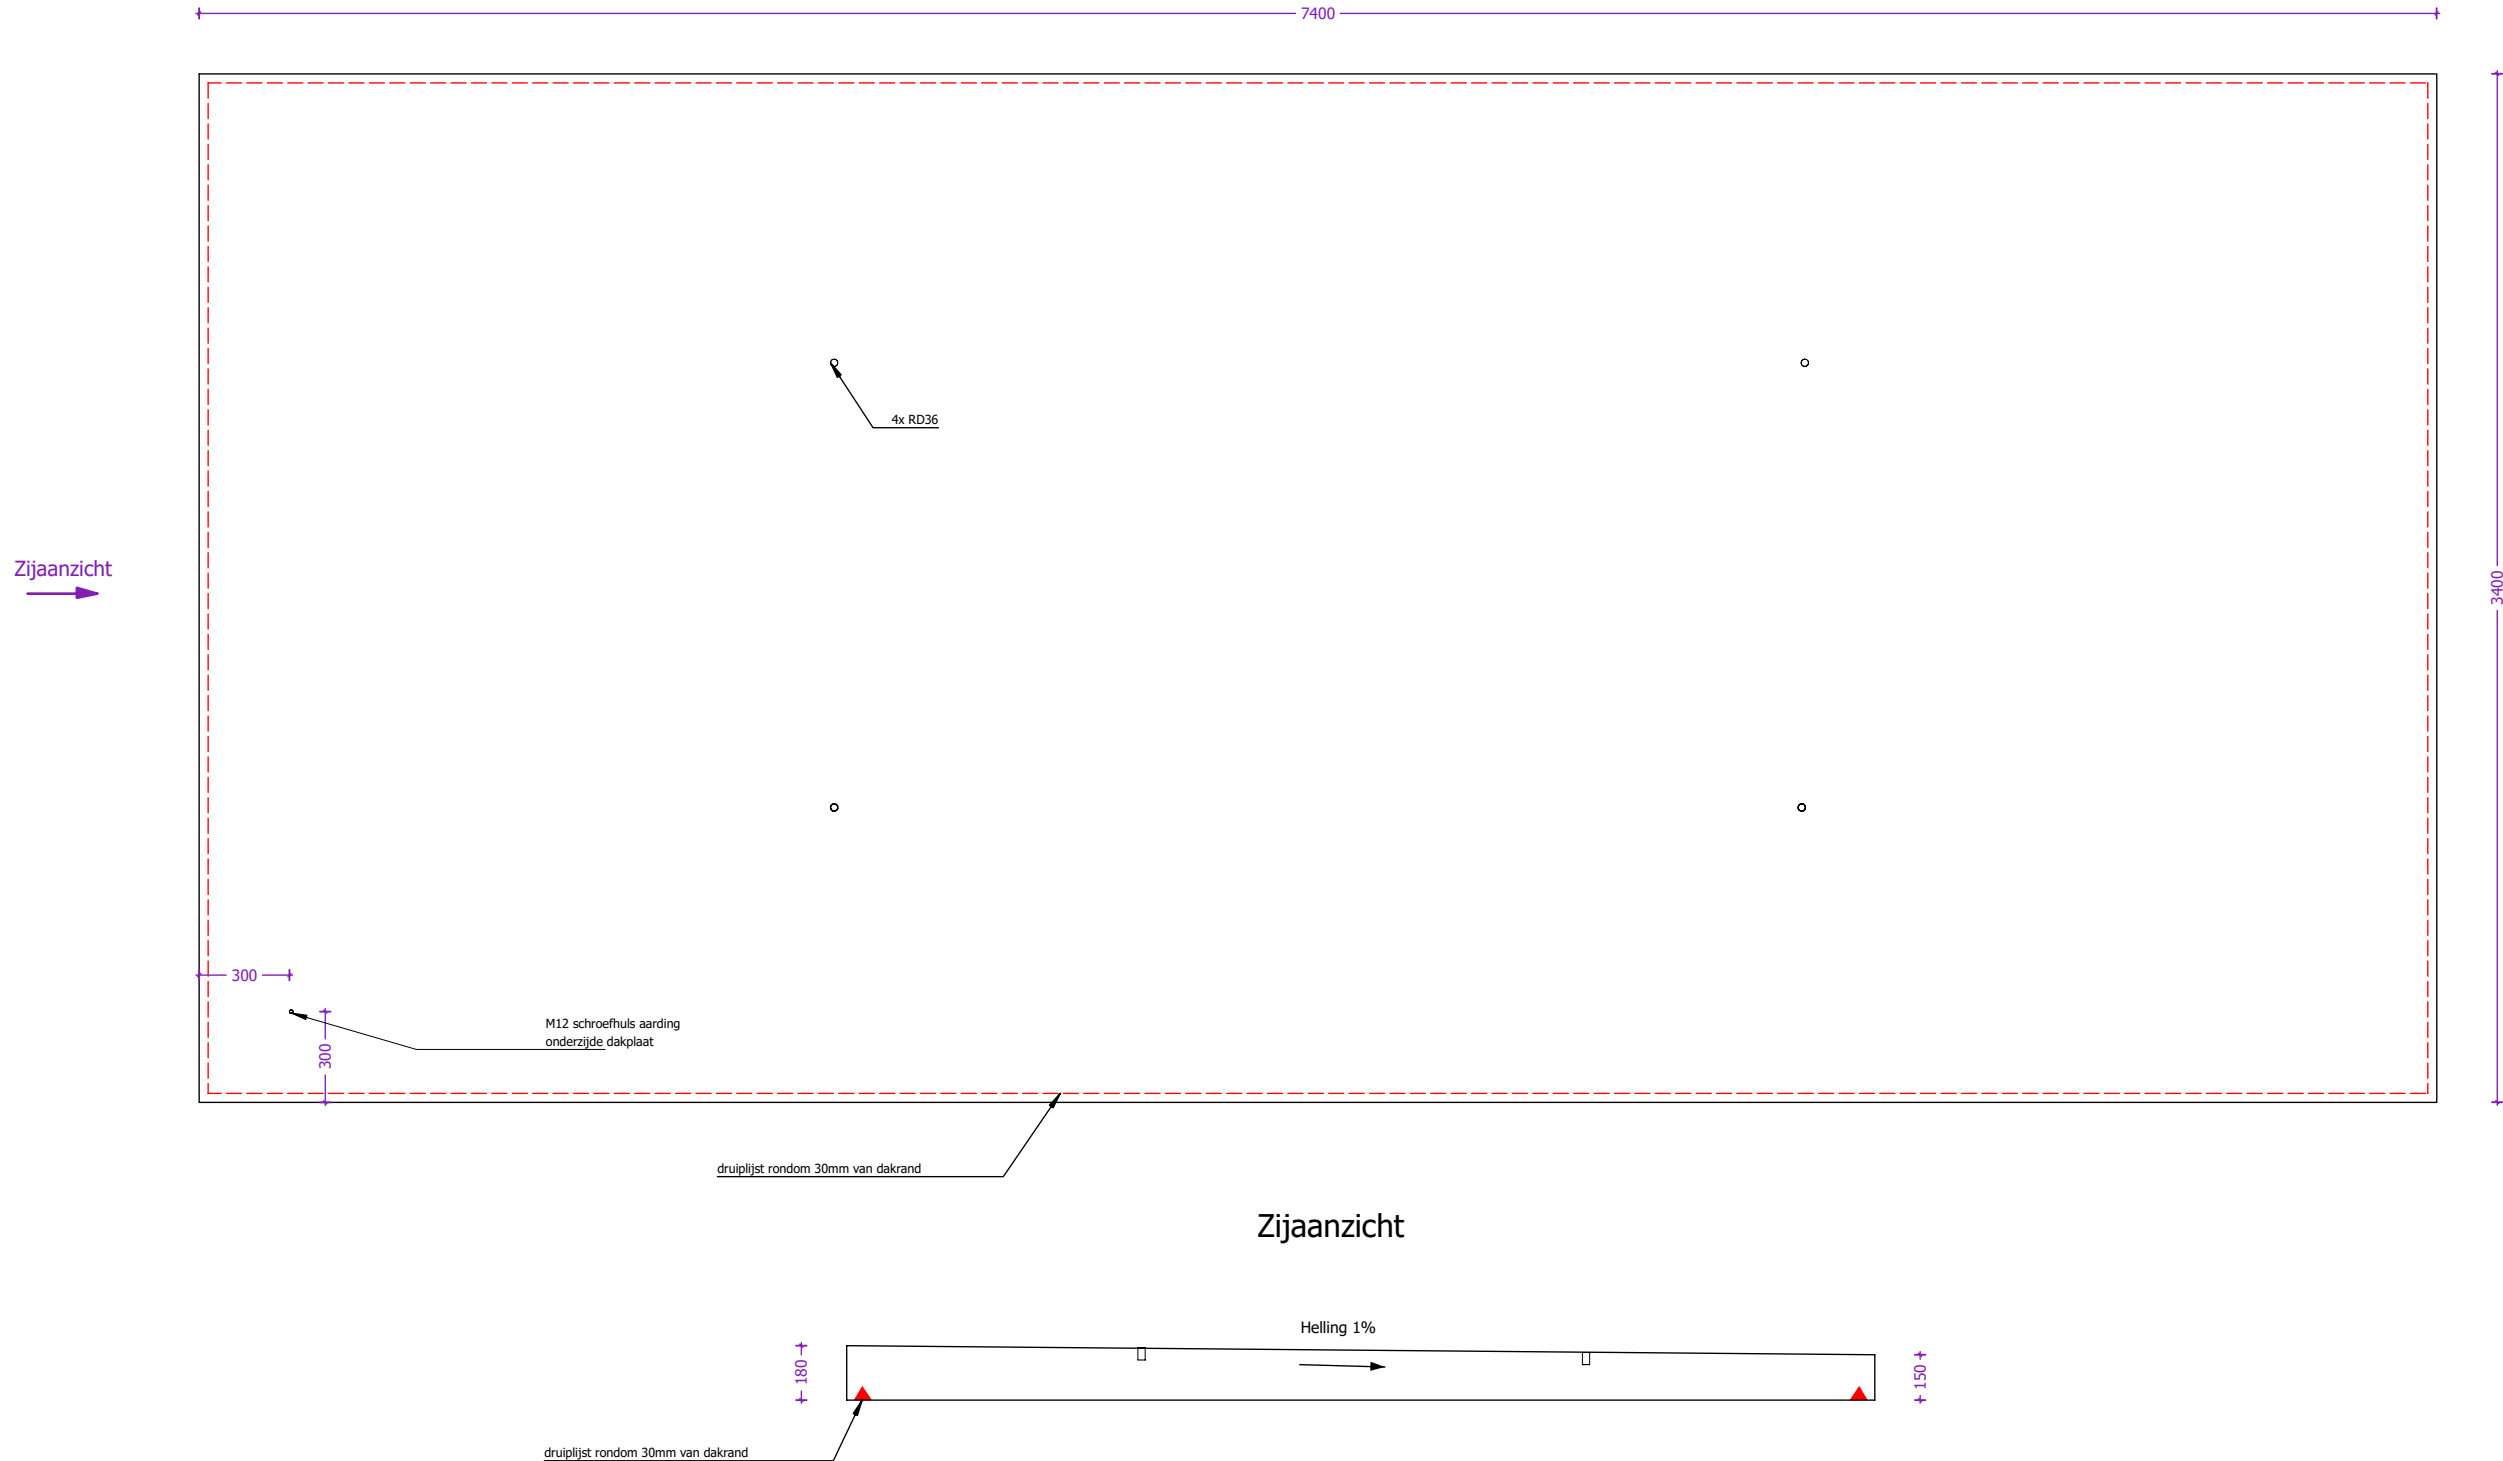

			KLANT	Hijsvoorziening cabine: 8 x KKA 20T Hijsvoorziening vloerplaat: 4 x KKA 2,5T Hijsvoorziening dak: 4 x RD36 Transporthulzen: 4x RD 36 x 125mm	Kelder: Inw: Uitw: Cabine: Inw: Uitw: Dak: Inw: Uitw:	Naam:					
			PROJECT	OR	Gewicht cabine + kelder: 27.642 kg Gewicht vloerplaat: 7.645 kg Gewicht dak: 10.171 kg Totaal gewicht: 45.458 kg	Roxtec KOS: st. Hauff HSI: st. Vloerluid:		Handtekening:		Datum goedkeuring:	
								Beheerder:	Jurgen Maerschalck		
								Tekenaar:	Arnaud Gielen		
Lichtenberglaan 2090 3800 Sint.-Truiden Tel: +32 (0)11 765 719 info@webeco.be www.webeco.be		Beton: C60/70 Cement: CEM I 52,5R LA Staal: DE500BS Dekking: min 30mm Milieuklasse: XA3-XF1-XC4 Omgevingsklasse: EA3-EE3	CABINE TYPE C7000.3000			Tekening nr:	C7000.3000				
						Eenheid:	mm	schaal:	1:30		