

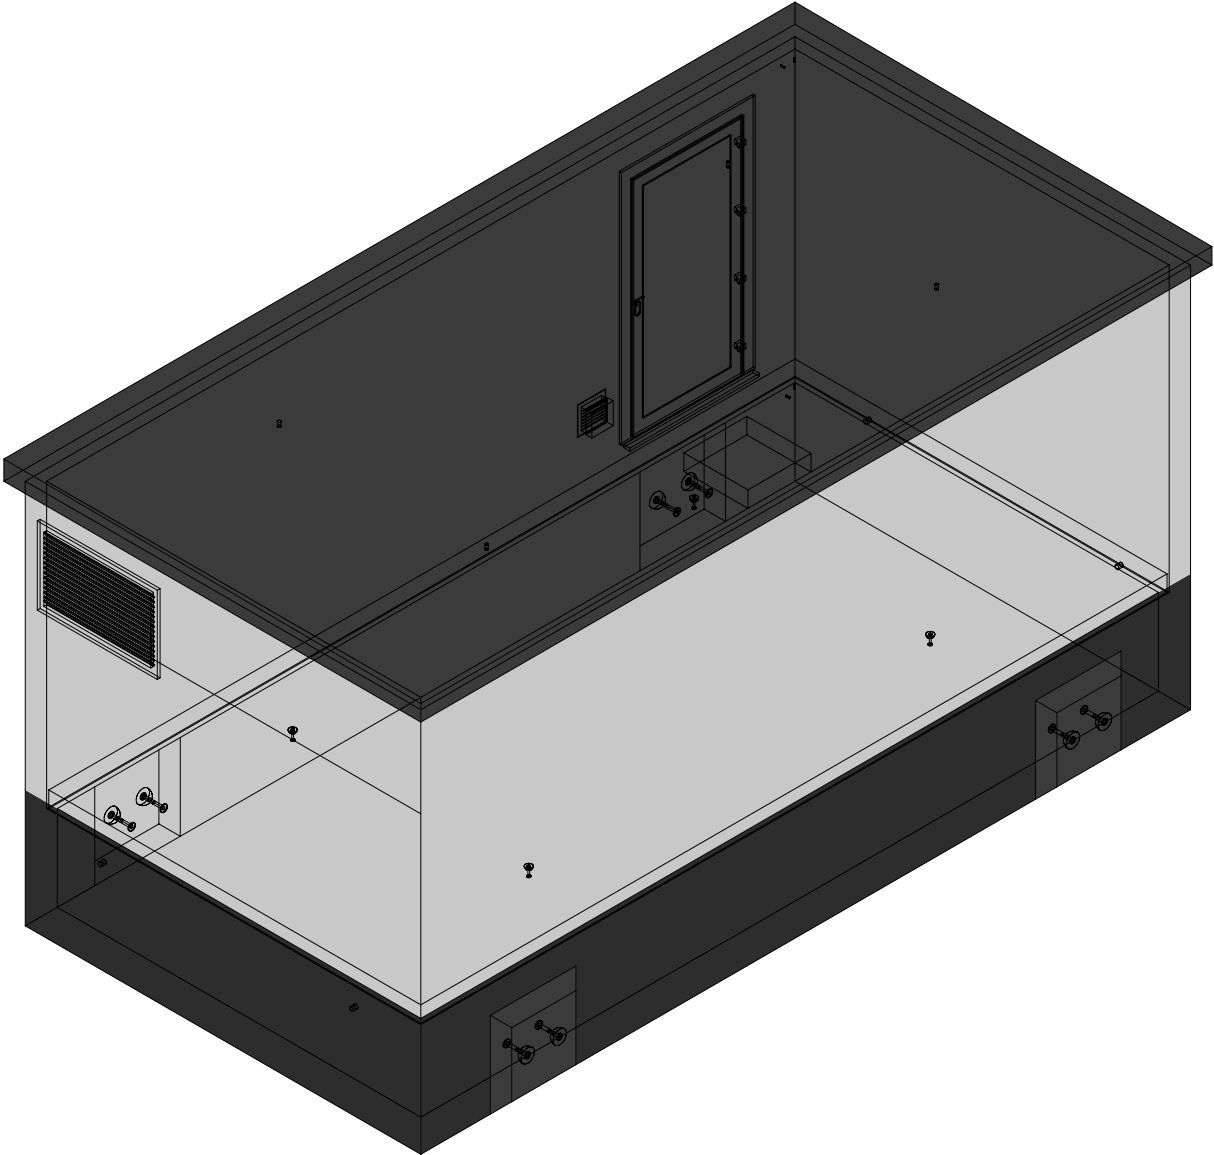



3D model

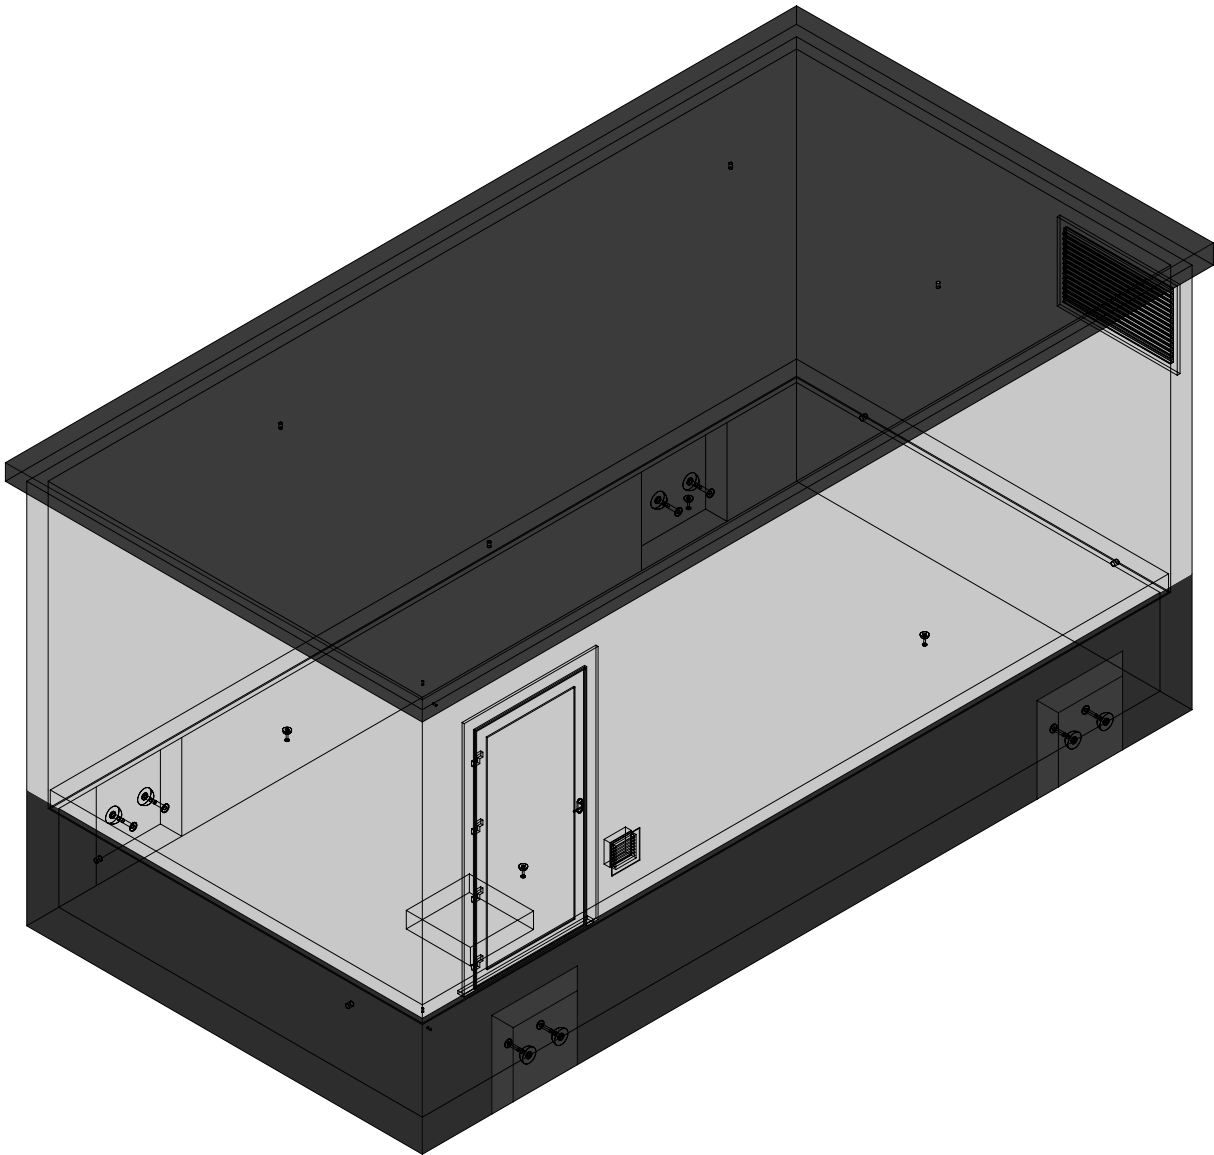

 concrete electric products Lichtenberglaan 20903800 Sint-Truiden Tel: +32 (0)11 765 719info@webeco.bewww.webeco.be			 Synergrid Beton: C60/70Cement: CEM I 52,5R LA Staal: DE500BSDekking: min 30mm Milieuklasse: XA3-XF1-XC4Omgevingsklasse: EA3-EE3		KLANT PROJECT OR CABINE TYPE C7000.3500		Hijsvoorziening cabine:8 x KKA 20T Hijsvoorziening vloerplaat:4 x KKA 2,5T Hijsvoorziening dak:4 x RD36 Transporthulzen:4x RD 36 x 125mm Gewicht cabine + kelder:29.908 kg Gewicht vloerplaat:8.927 kg Gewicht dak:11.667 kg Totaal gewicht:50.502 kg		Kelder:Inw: Uitw: Cabine:Inw: Uitw: Dak:Inw: Uitw: Roxtec KOS:st. Hauff HSI:st. Vloerluik: HEA I M12:st. GALVA met 2 RVS bouten		Naam: Handtekening: Datum goedkeuring:		
									Beheerder: Tekenaar: Tekening nr: Eenheid: Jurgen Maerschalc Arnaud Gielen C7000.3500 mm schaal: 1:50				


Overzicht cabine

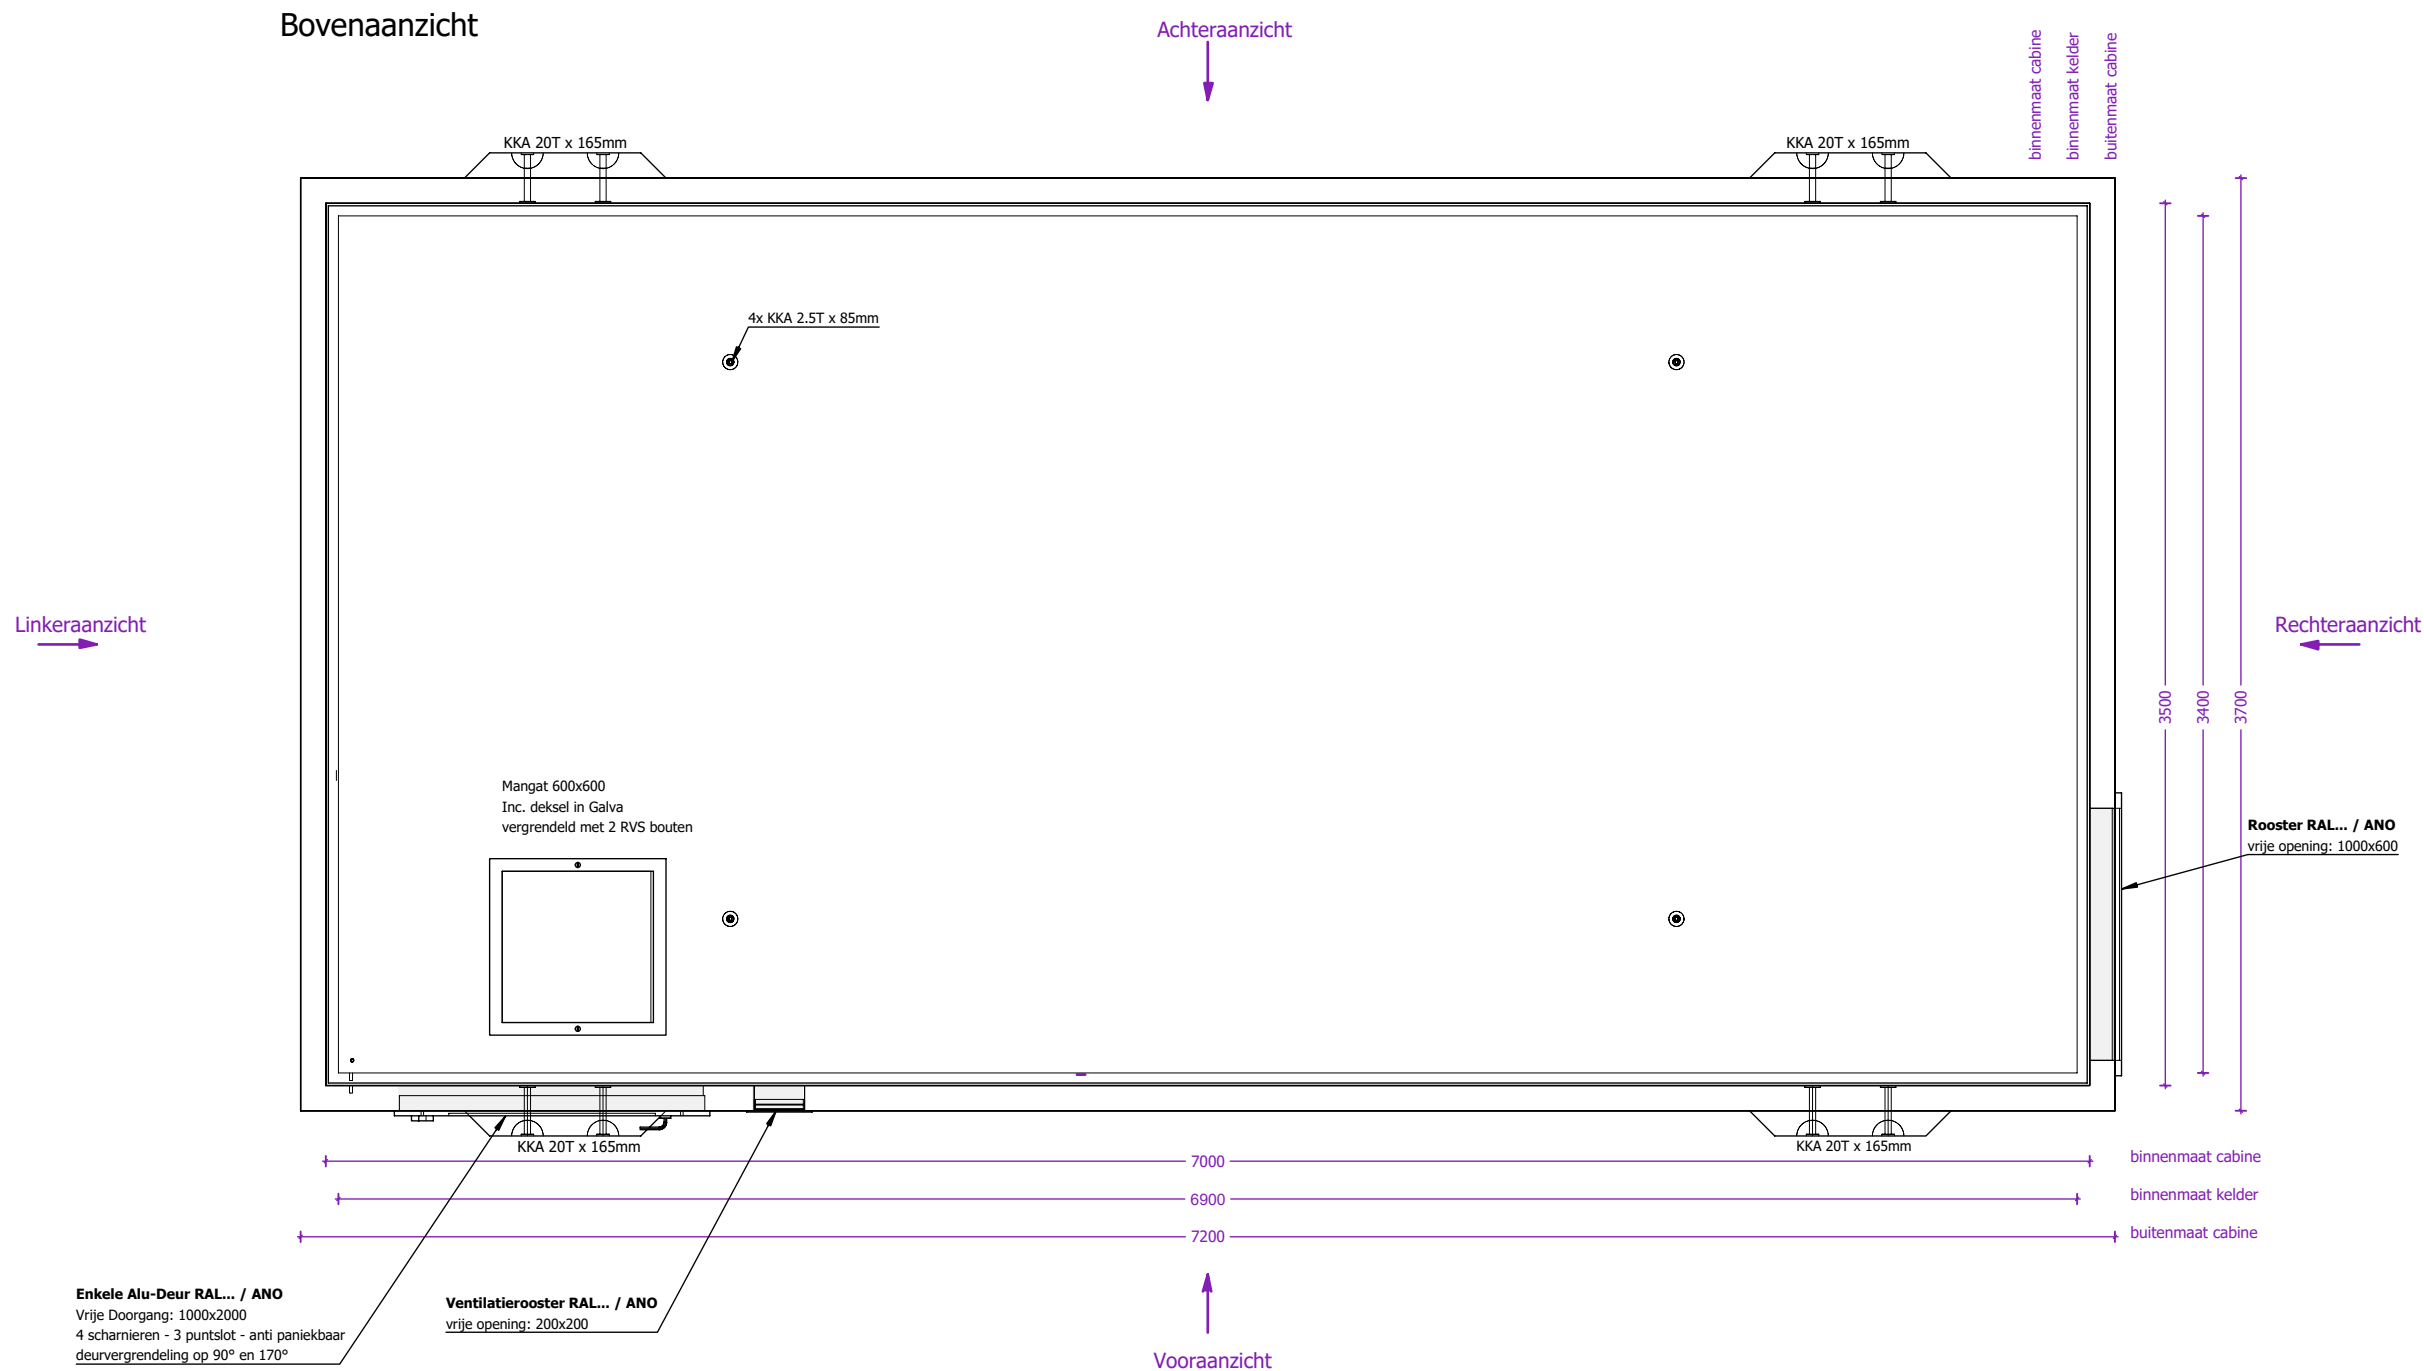

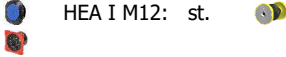
 concrete electric products Lichtenberglaan 20903800 Sint-Truiden Tel: +32 (0)11 765 719info@webeco.bewww.webeco.be	 Synergrid Beton: C60/70Cement: CEM I 52,5R LA Staal: DE500BSDekking: min 30mm Milieuklasse: XA3-XF1-XC4Omgevingsklasse: EA3-EE3	KLANT PROJECT OR CABINE TYPE C7000.3500	Hijsvoorziening cabine: 8 x KKA 20T Hijsvoorziening vloerplaat: 4 x KKA 2,5T Hijsvoorziening dak: 4 x RD36 Transporthulzen: 4x RD 36 x 125mm Gewicht cabine + kelder: 29.908 kg Gewicht vloerplaat: 8.927 kg Gewicht dak: 11.667 kg Totaal gewicht: 50.502 kg	Kelder: Inw: Uitw: Cabine: Inw: Uitw: Dak: Inw: Uitw: Roxtec KOS: st. Hauff HSI: st. Vloerluik: GALVA met 2 RVS bouten  HEA I M12: st.	Naam: Handtekening: Datum goedkeuring: Beheerder:Jurgen Maerschalck Tekenaar:Arnaud Gielen Tekening nr:C7000.3500 Eenheid:mm schaal: 1:30

Aanzicht 1 cabine

Vooraanzicht

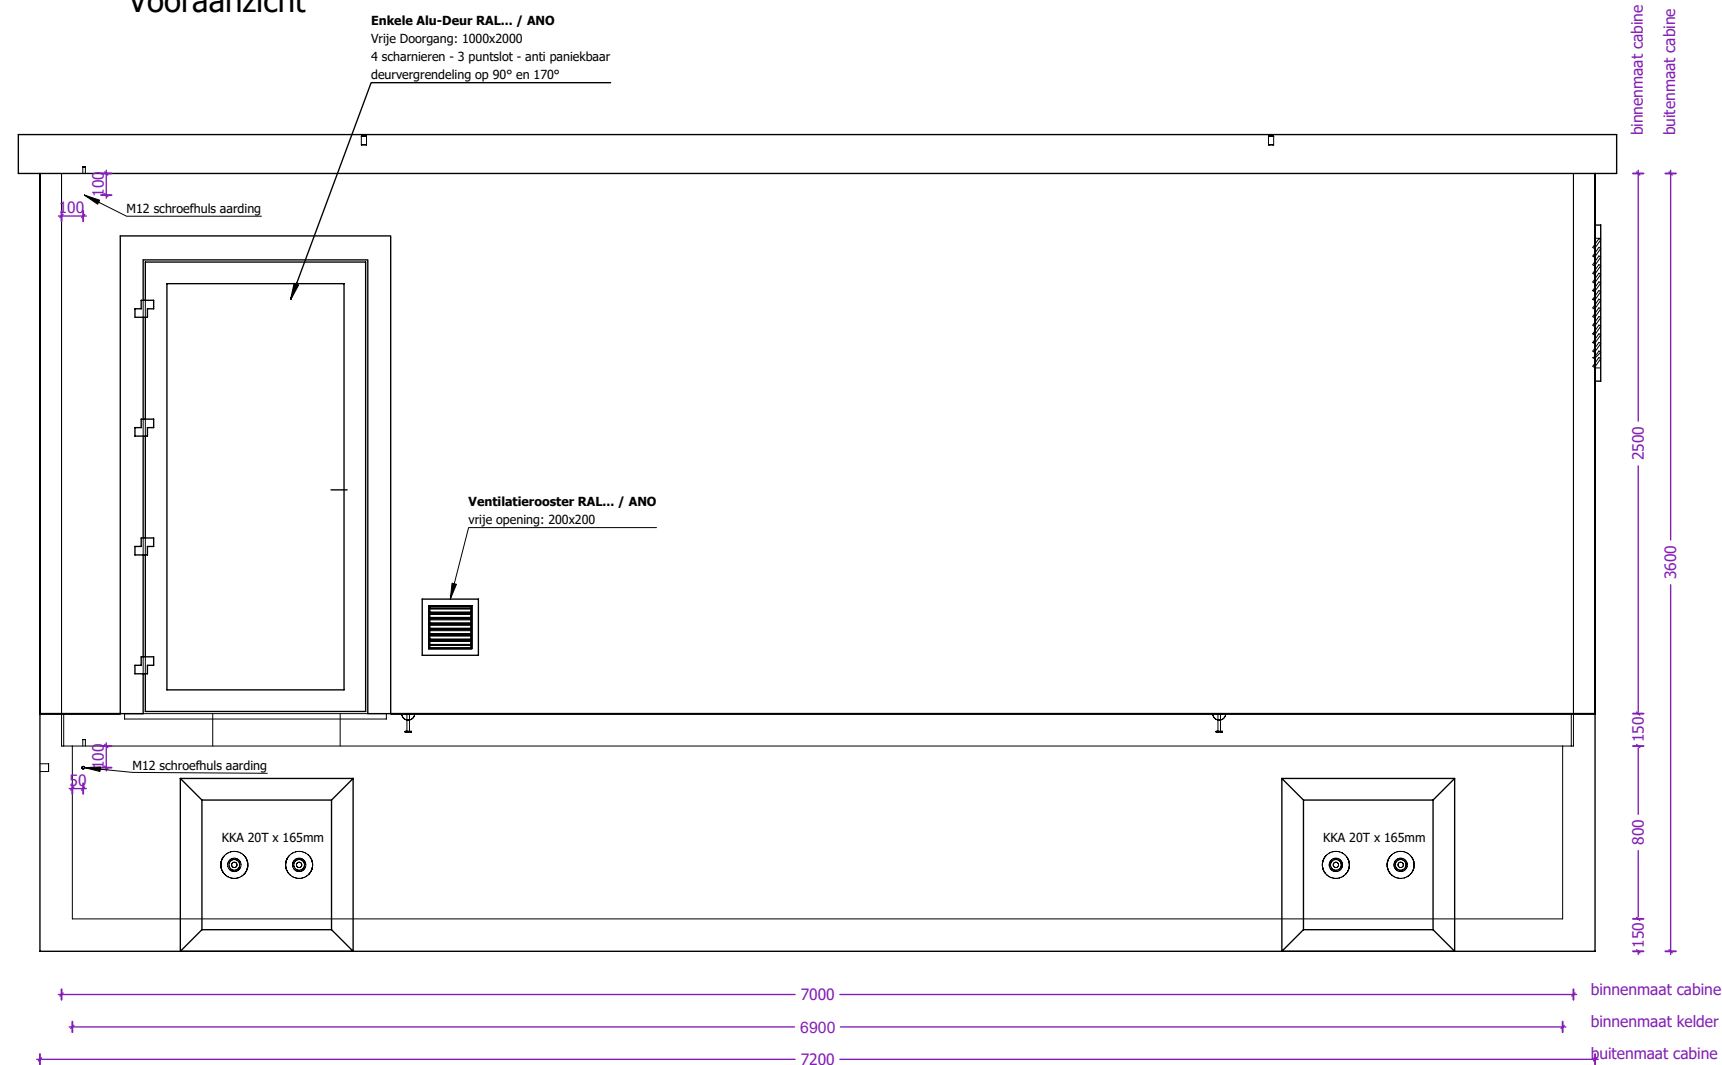


Linkerzijaanzicht

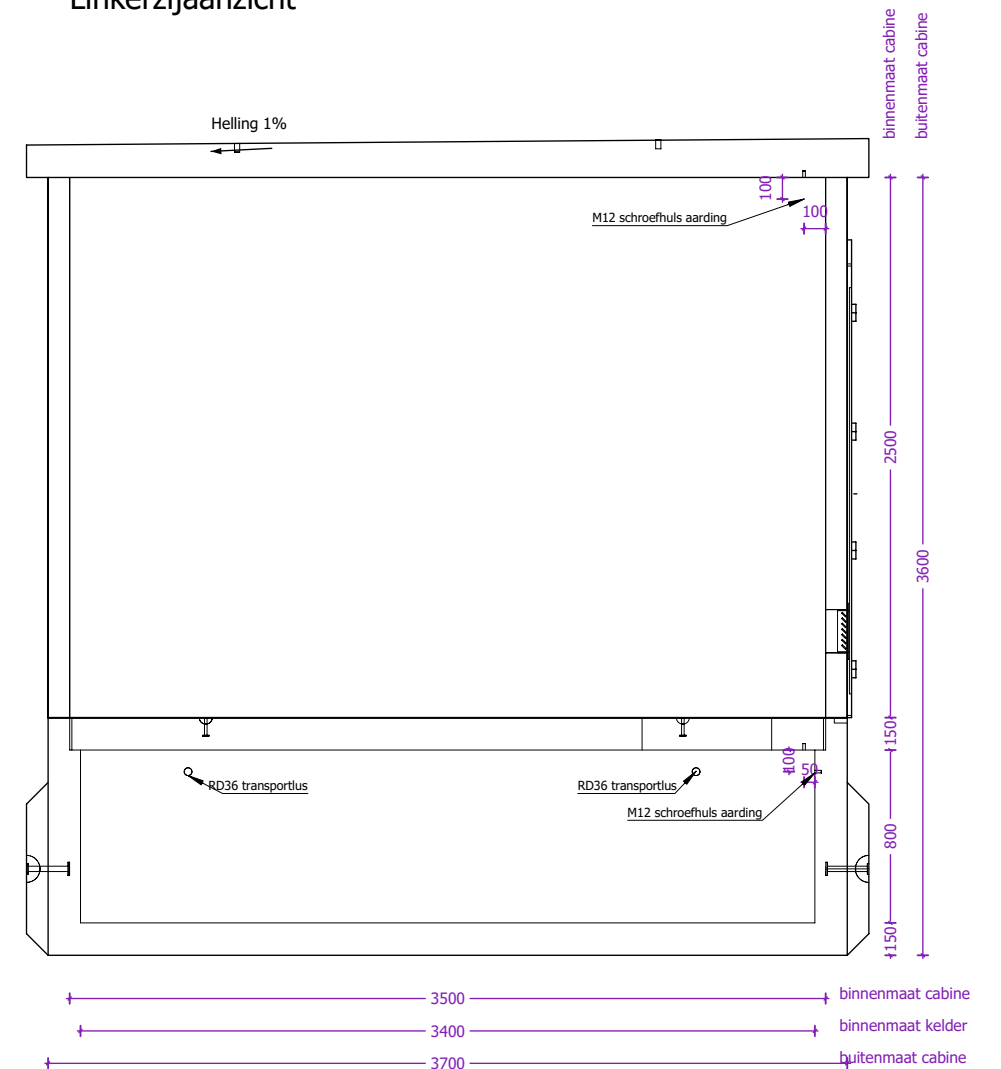


Aanzicht 2 cabine

Achteraanzicht

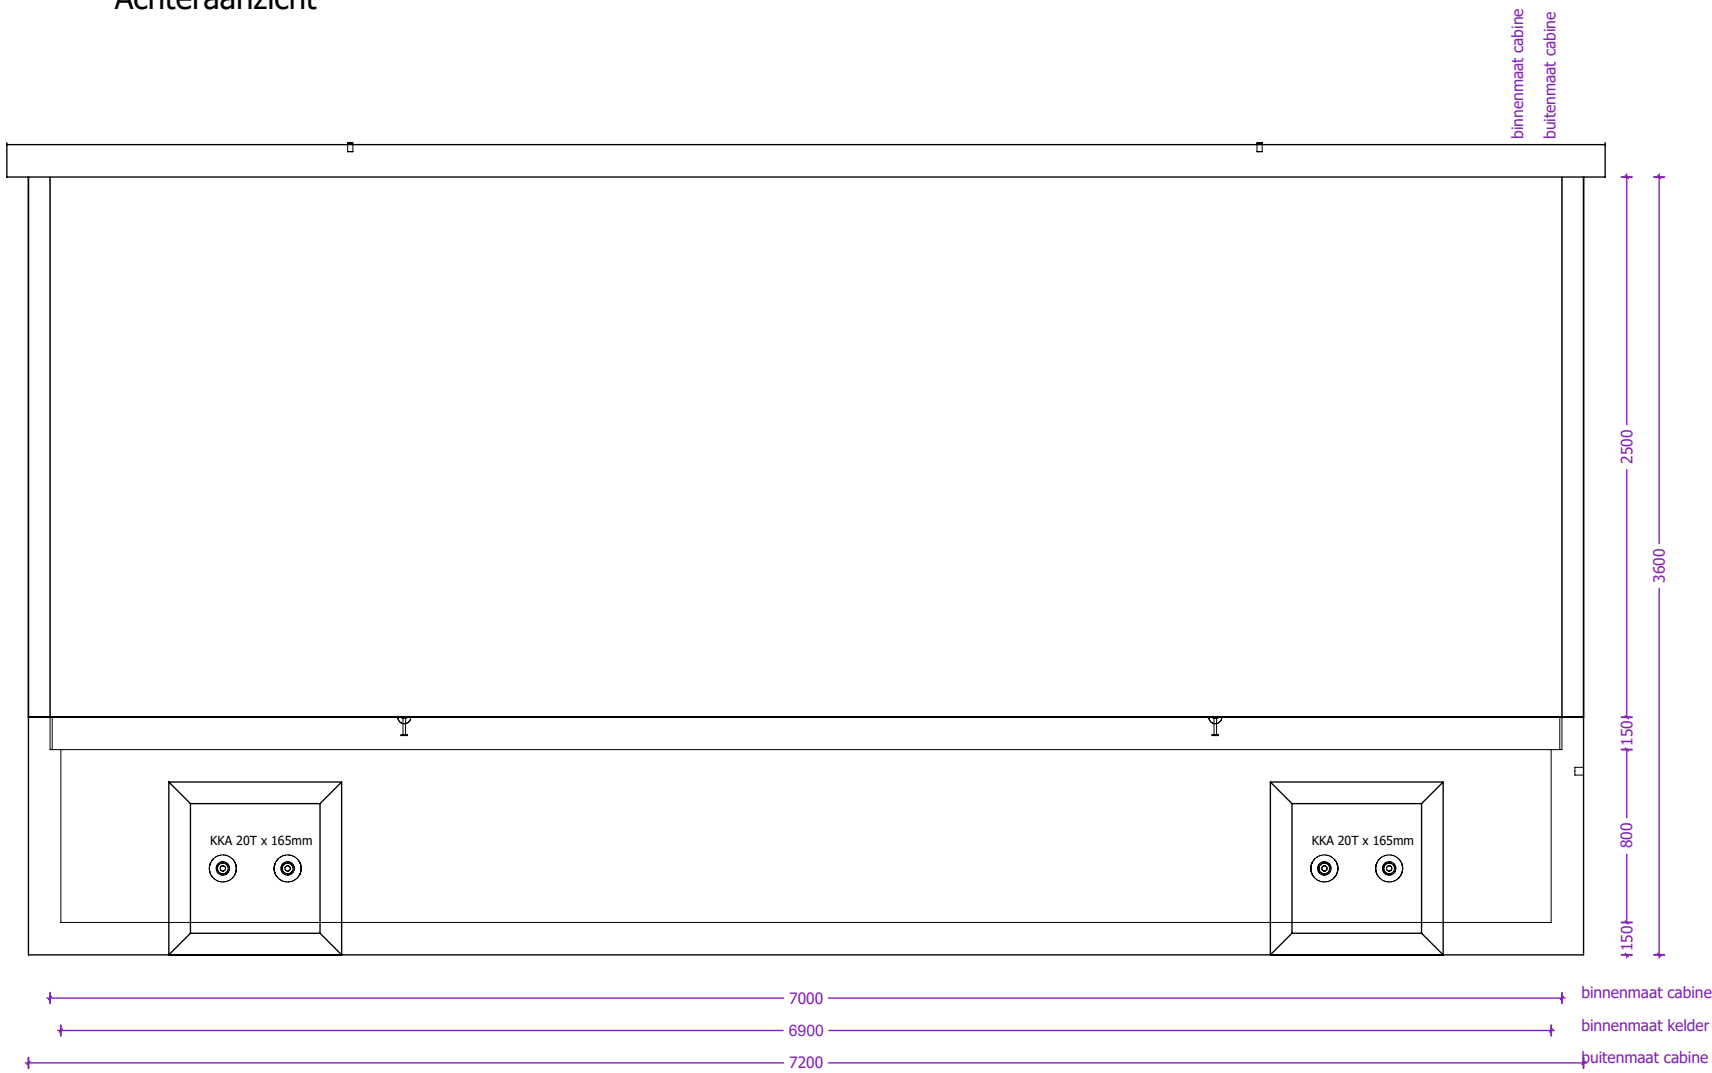


Rechterzijaanzicht

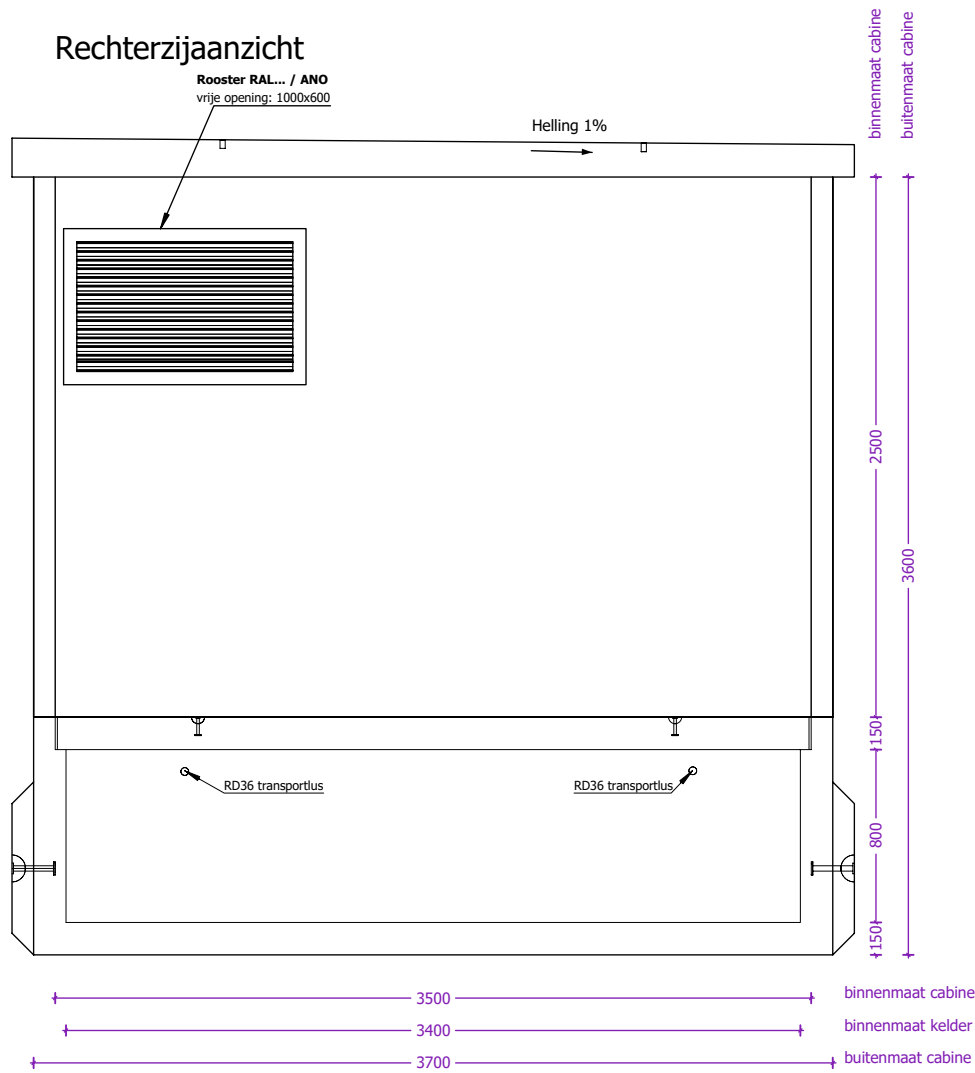

 concrete electric products Lichtenberglaan 20903800 Sint-Truiden Tel: +32 (0)11 765 719info@webeco.bewww.webeco.be	 Beton: C60/70Cement: CEM I 52,5R LA Staal: DE500BSDekking: min 30mm Milieuklasse: XA3-XF1-XC4Omgevingsklasse: EA3-EE3	KLANT	Hijsvoorziening cabine: 8 x KKA 20T Hijsvoorziening vloerplaat: 4 x KKA 2,5T Hijsvoorziening dak: 4 x RD36 Transporthulzen: 4x RD 36 x 125mm	Kelder: Inw: Uitw: Cabine: Inw: Uitw: Dak: Inw: Uitw: Roxtec KOS: st. Hauff HSI: st. Vloerluik: GALVA met 2 RVS bouten	Naam:			
		PROJECT			Handtekening:		Datum goedkeuring:	
		OR			Beheerder: Jurgen Maerschalc			
		CABINE TYPE C7000.3500	Gewicht cabine + kelder: 29.908 kg Gewicht vloerplaat: 8.927 kg Gewicht dak: 11.667 kg Totaal gewicht: 50.502 kg		Tekenaar: Arnaud Gielen		Tekening nr: C7000.3500	
							Eenheid: mm	
							schaal: 1:35	

Overzicht vloerplaten


Bovenaanzicht

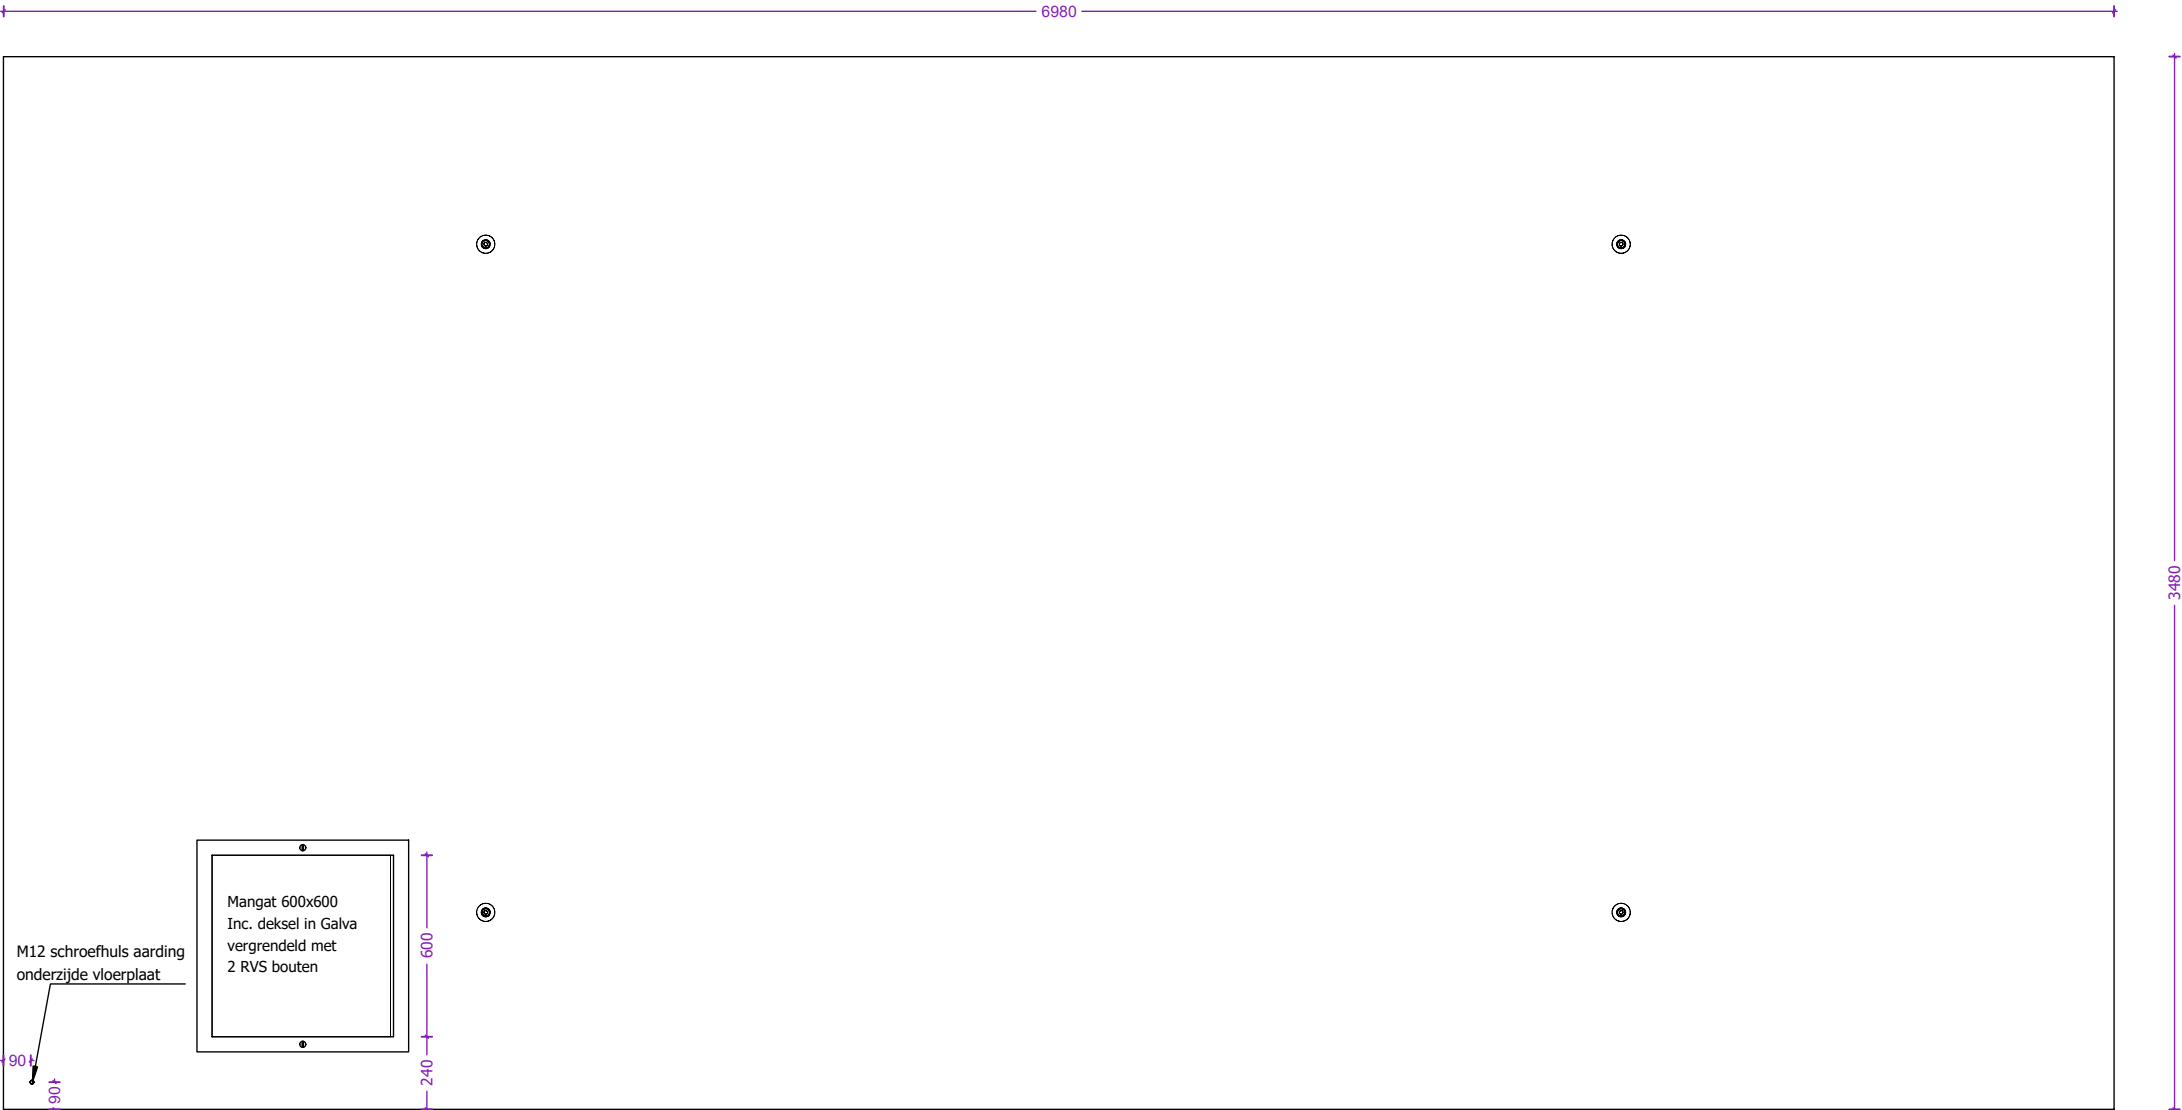

Dikte vloerplaten: 150mm

 concrete electric products Lichtenberglaan 20903800 Sint-Truiden Tel: +32 (0)11 765 719info@webeco.bewww.webeco.be	 <table><tr><td>Beton: C60/70</td><td>Cement: CEM I 52,5R LA</td></tr><tr><td>Staal: DE500BS</td><td>Dekking: min 30mm</td></tr><tr><td>Milieuklasse: XA3-XF1-XC4</td><td>Omgevingsklasse: EA3-EE3</td></tr></table>	Beton: C60/70	Cement: CEM I 52,5R LA	Staal: DE500BS	Dekking: min 30mm	Milieuklasse: XA3-XF1-XC4	Omgevingsklasse: EA3-EE3	KLANT	Hijsvoorziening cabine: 8 x KKA 20T Hijsvoorziening vloerplaat: 4 x KKA 2,5T Hijsvoorziening dak: 4 x RD36 Transporthulzen: 4x RD 36 x 125mm	Kelder: Inw: Uitw: Cabine: Inw: Uitw: Dak: Inw: Uitw: Roxtec KOS: st. Hauff HSI: st. Vloerluik: GALVA met 2 RVS bouten	Naam:			
		Beton: C60/70	Cement: CEM I 52,5R LA											
		Staal: DE500BS	Dekking: min 30mm											
		Milieuklasse: XA3-XF1-XC4	Omgevingsklasse: EA3-EE3											
		PROJECT			Handtekening: Datum goedkeuring:									
OR			Beheerder: Jurgen Maerschalc											
CABINE TYPE C7000.3500			Tekenaar: Arnaud Gielen											
			Tekening nr: C7000.3500											
					Eenheid: mm	schaal: 1:25								

Overzicht dakplaat

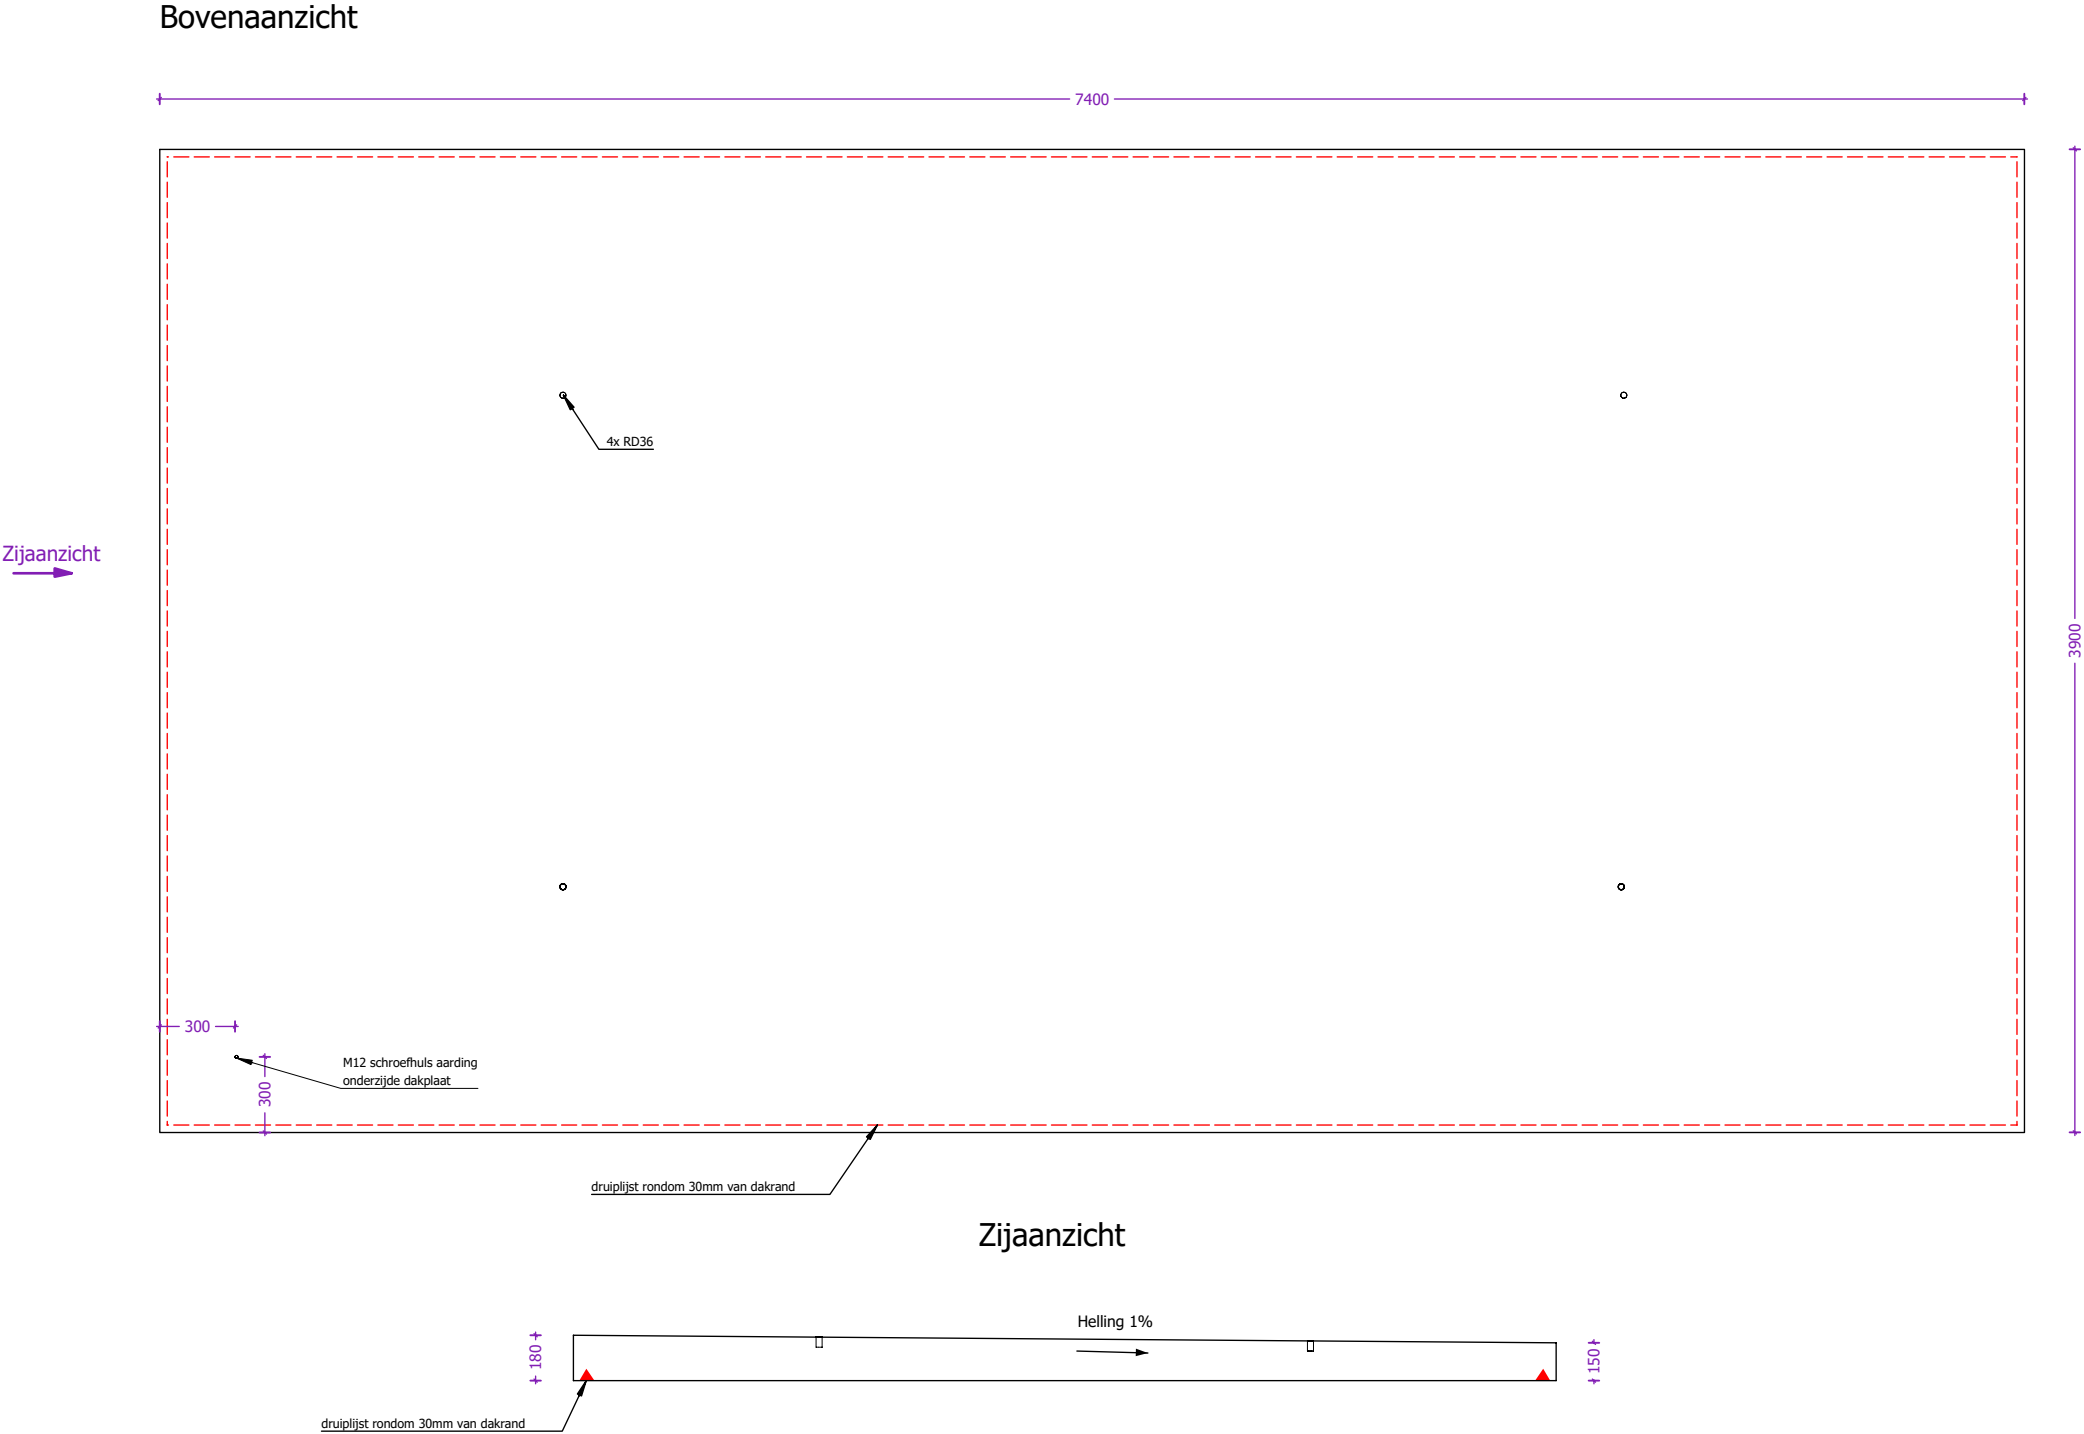

 concrete electric products Lichtenberglaan 20903800 Sint-Truiden Tel: +32 (0)11 765 719info@webeco.bewww.webeco.be	 Beton: C60/70Cement: CEM I 52,5R LA Staal: DE500BSDekking: min 30mm Milieuklasse: XA3-XF1-XC4Omgevingsklasse: EA3-EE3	KLANT	Hijsvoorziening cabine: 8 x KKA 20T Hijsvoorziening vloerplaat: 4 x KKA 2,5T Hijsvoorziening dak: 4 x RD36 Transporthulzen: 4x RD 36 x 125mm	Kelder: Inw: Uitw: Cabine: Inw: Uitw: Dak: Inw: Uitw: Roxtec KOS: st. Hauff HSI: st. Vloerluik: GALVA met 2 RVS bouten	Naam: Handtekening: Datum goedkeuring:		
		PROJECT			Beheerder: Jurgen Maerschalcck		
		OR			Tekenaar: Arnaud Gielen		
		CABINE TYPE C7000.3500	Gewicht cabine + kelder: 29.908 kg Gewicht vloerplaat: 8.927 kg Gewicht dak: 11.667 kg Totaal gewicht: 50.502 kg		Tekening nr: C7000.3500		
					Eenheid: mm schaal: 1:30		