


3D model

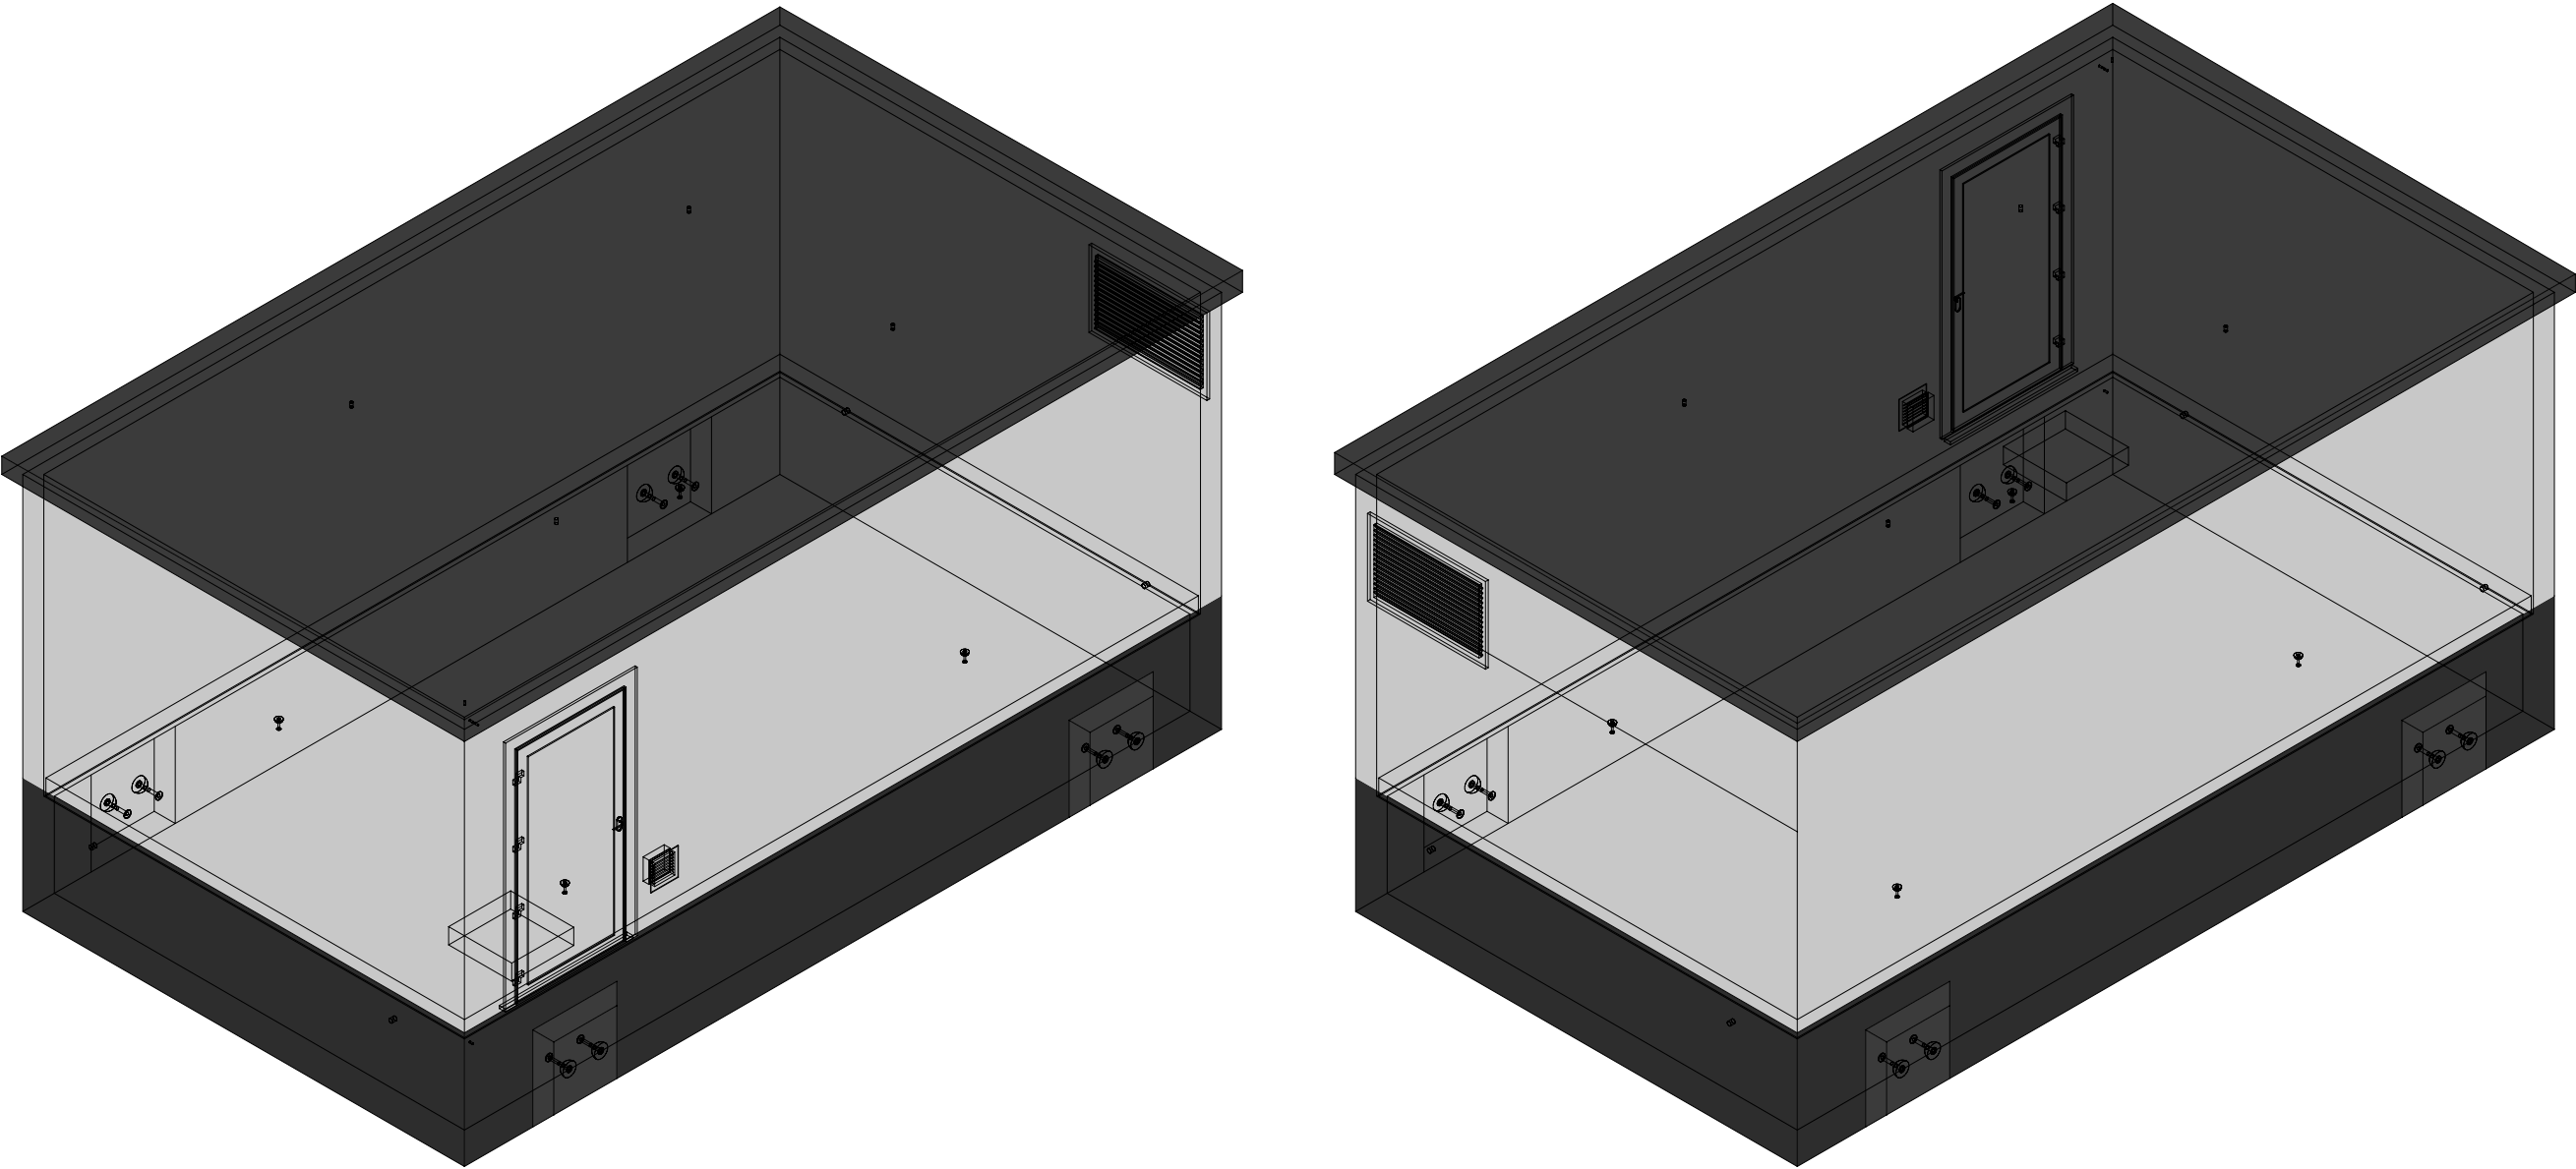

 concrete electric products Lichtenberglaan 20903800 Sint-Truiden Tel: +32 (0)11 765 719info@webeco.bewww.webeco.be			 Beton: C60/70Cement: CEM I 52,5R LA Staal: DE500BSDekking: min 30mm Milieuklasse: XA3-XF1-XC4Omgevingsklasse: EA3-EE3		KLANT		Hijsvoorziening cabine: 8 x KKA 20T		Kelder: Inw:		Naam:	
					PROJECT		Hijsvoorziening vloerplaat: 4 x KKA 5T		Uitw:		Handtekening: Datum goedkeuring:	
			OR		Hijsvoorziening dak: 4 x RD36		Cabine: Inw:					
			CABINE TYPE C7000.4000		Transporthulzen: 4x RD 36 x 125mm		Gewicht cabine + kelder: 32.175 kg		Uitw:		Dak: Inw:	
				Gewicht vloerplaat: 10.210 kg		Gewicht dak: 13.163 kg		Roxtec KOS: st.		Tekenaar: Arnaud Gielen		
				Totaal gewicht: 55.548 kg		Hauß HSI: st.		Vloerluik: GALVA met 2 RVS bouten		Tekening nr: C7000.4000		
										Eenheid: mm		
										schaal: 1:50		


Overzicht cabine

Bovenaanzicht

Achteraanzicht

Linkeraanzicht


Rechteraanzicht

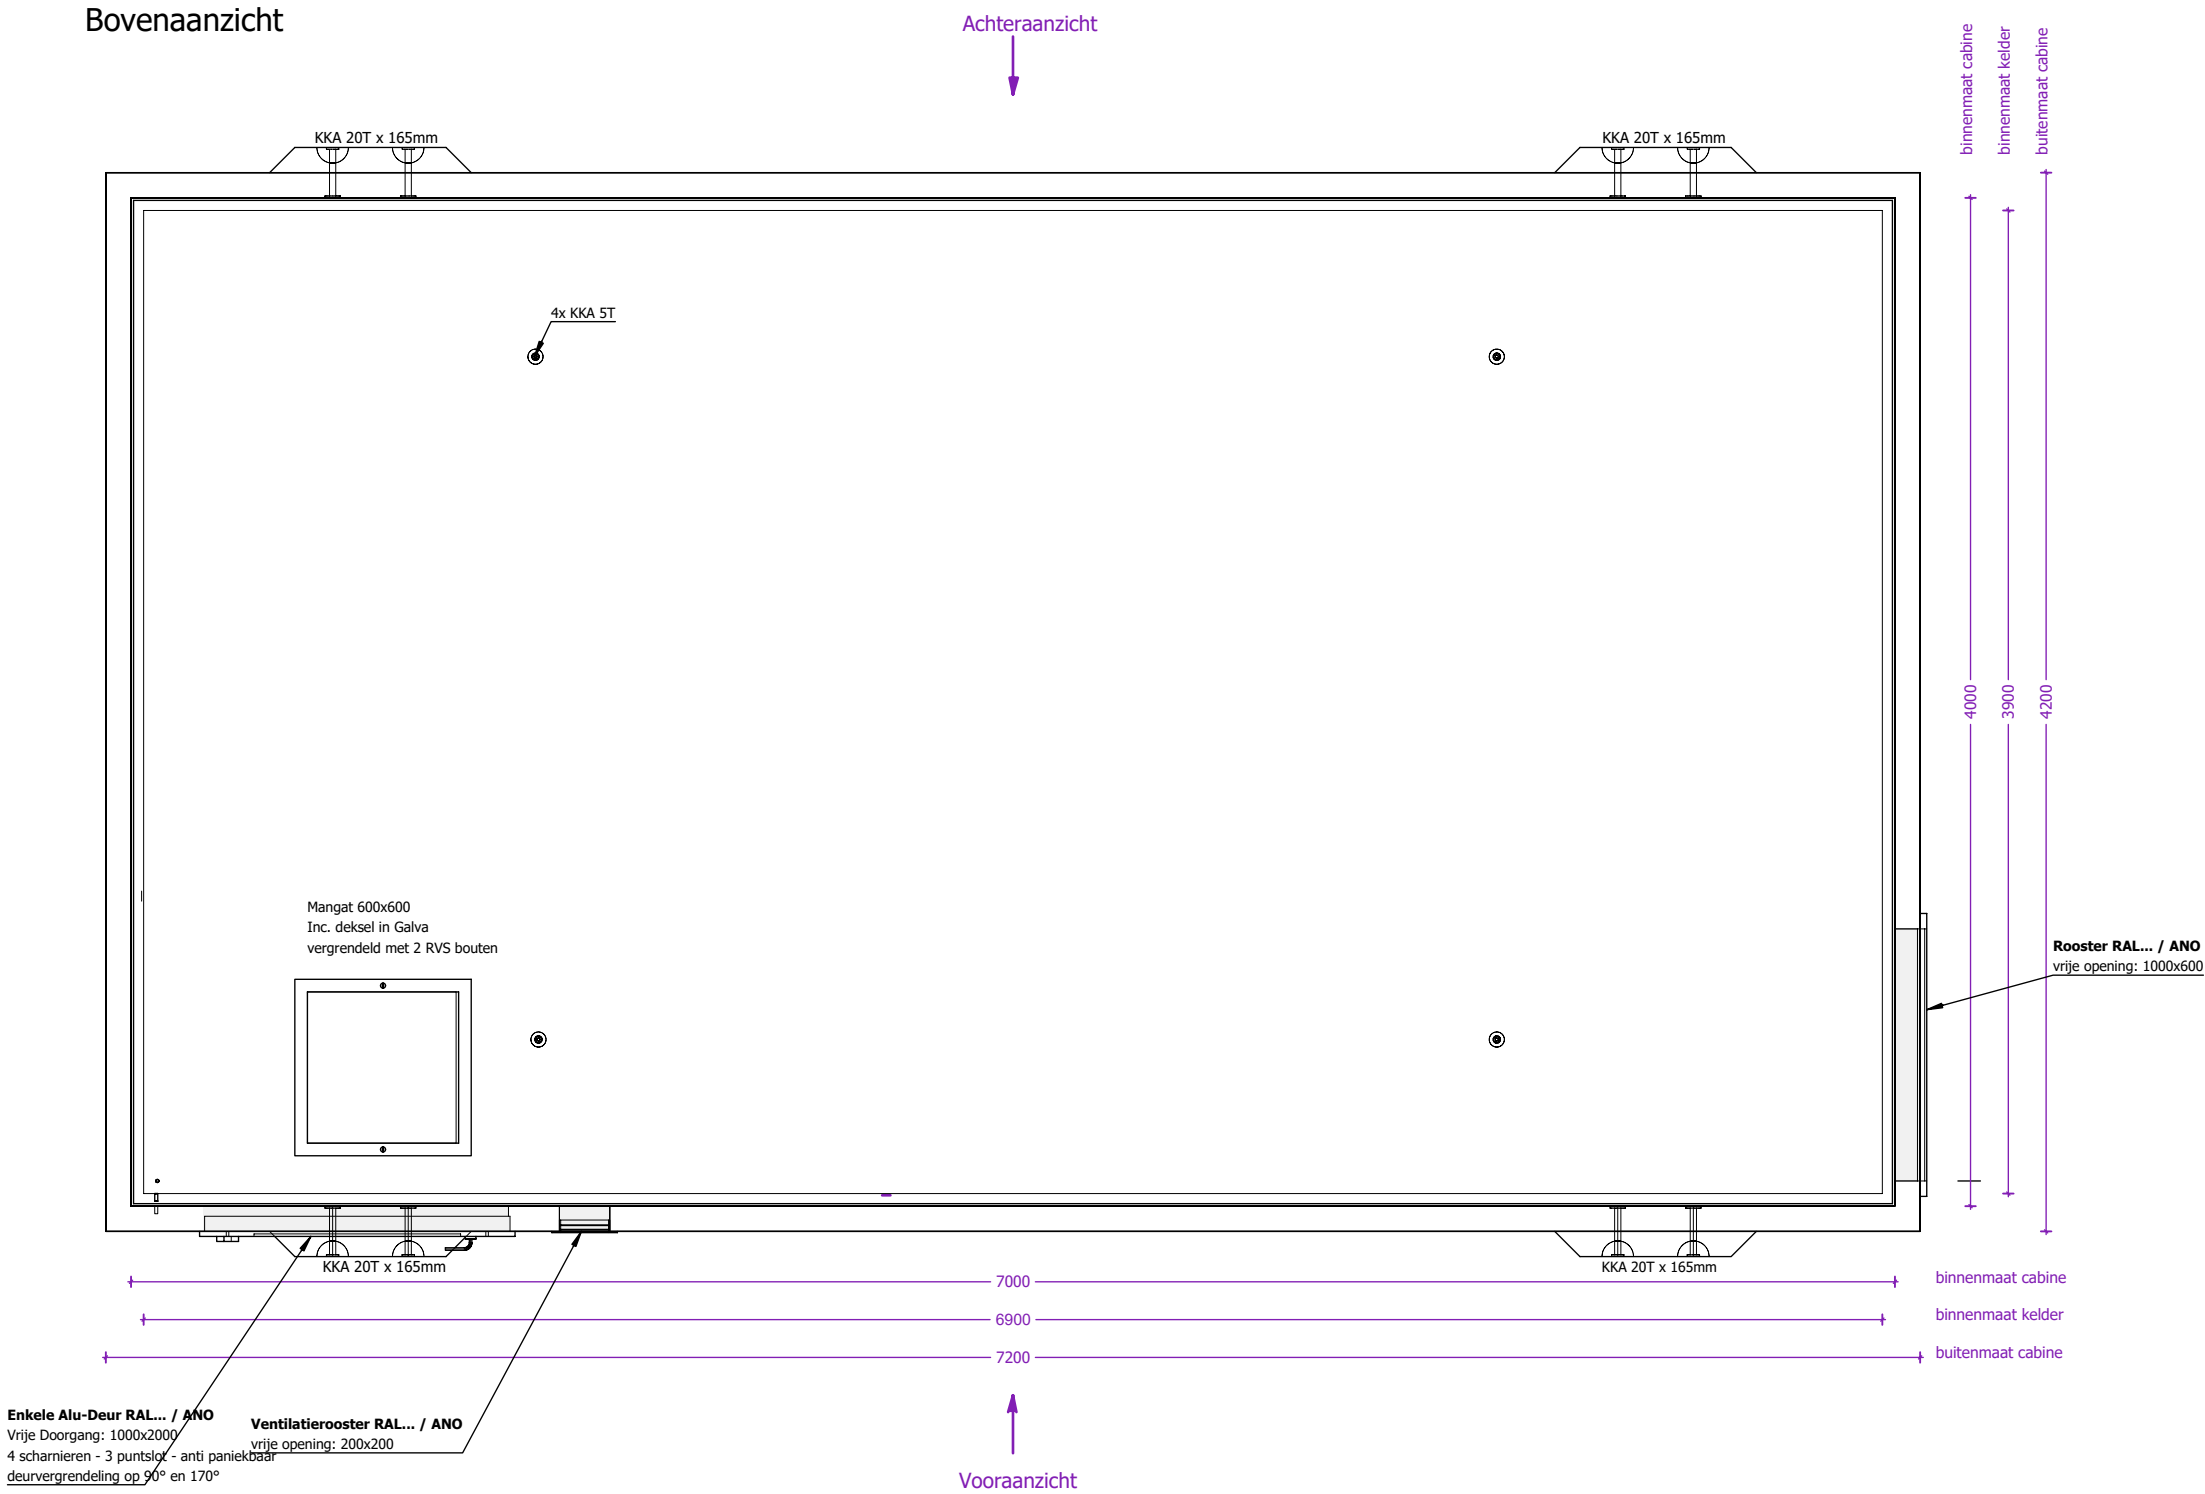


 concrete electric products Lichtenberglaan 20903800 Sint-Truiden Tel: +32 (0)11 765 719info@webeco.bewww.webeco.be	 Beton: C60/70Cement: CEM I 52,5R LA Staal: DE500BSDekking: min 30mm Milieuklasse: XA3-XF1-XC4Omgevingsklasse: EA3-EE3	KLANT	Hijsvoorziening cabine: 8 x KKA 20T Hijsvoorziening vloerplaat: 4 x KKA 5T Hijsvoorziening dak: 4 x RD36 Transporthulzen: 4x RD 36 x 125mm	Kelder: Inw: Uitw: Cabine: Inw: Uitw: Dak: Inw: Uitw:	Naam:					
		PROJECT			Handtekening:	Datum goedkeuring:				
		OR				Beheerder:	Jurgen Maerschalc			
		CABINE TYPE C7000.4000				Tekenaar:	Arnaud Gielen			
							Tekening nr:	C7000.4000		
							Eenheid:	mm	schaal:	1:30

Aanzicht 1 cabine

Vooraanzicht

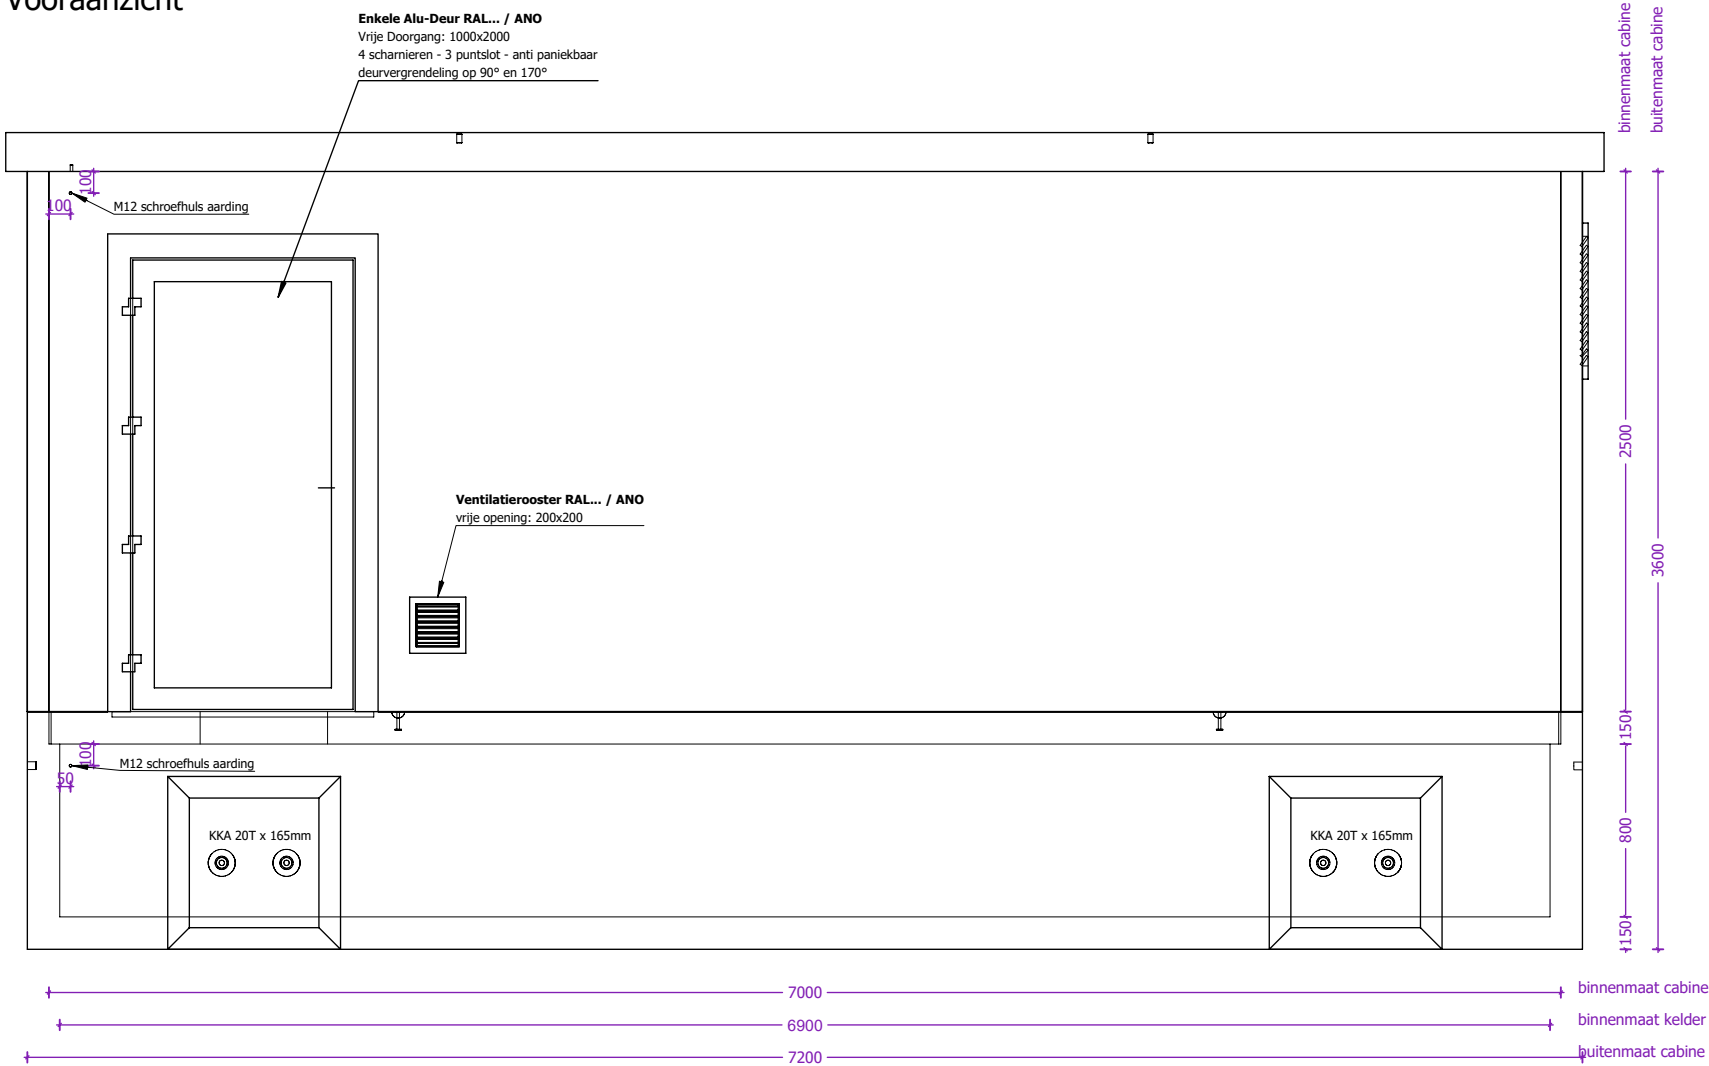


Linkerzijaanzicht

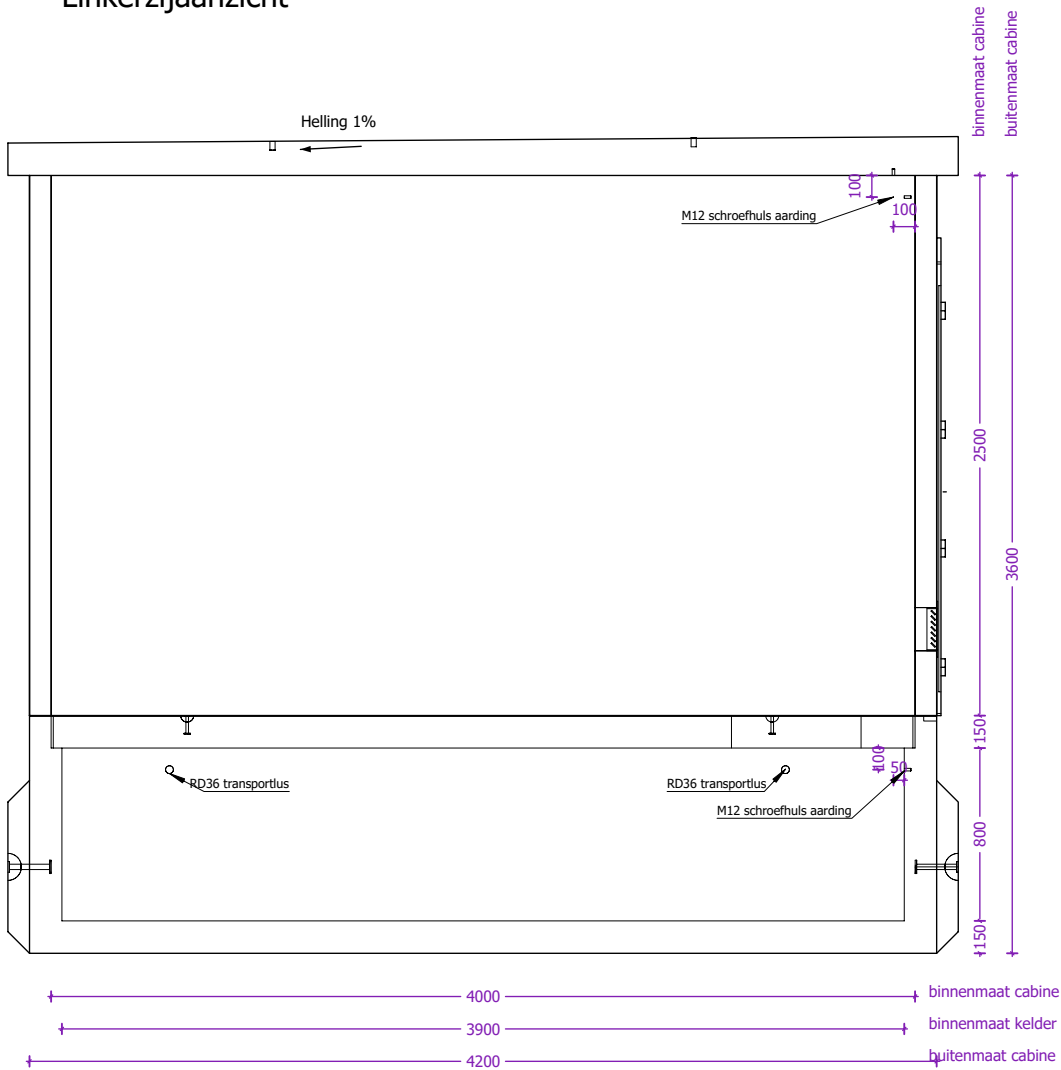


 concrete electric products Lichtenberglaan 20903800 Sint-Truiden Tel: +32 (0)11 765 719info@webeco.bewww.webeco.be	 Beton: C60/70Cement: CEM I 52,5R LA Staal: DE500BSDekking: min 30mm Milieuklasse: XA3-XF1-XC4Omgevingsklasse: EA3-EE3	KLANT	Hijsvoorziening cabine: 8 x KKA 20T Hijsvoorziening vloerplaat: 4 x KKA 5T Hijsvoorziening dak: 4 x RD36 Transporthulzen: 4x RD 36 x 125mm	Kelder: Inw: Uitw: Cabine: Inw: Uitw: Dak: Inw: Uitw: Roxtec KOS: st. Hauff HSI: st. Vloerluik: GALVA met 2 RVS bouten	Naam:			
		PROJECT			Handtekening:	Datum goedkeuring:		
		OR				Beheerder:	Jurgen Maerschalck	
		CABINE TYPE C7000.4000				Tekenaar:	Arnaud Gielen	
							Tekening nr:	C7000.4000
					Eenheid:	mm	schaal:	1:35

Aanzicht 2 cabine

Achteraanzicht

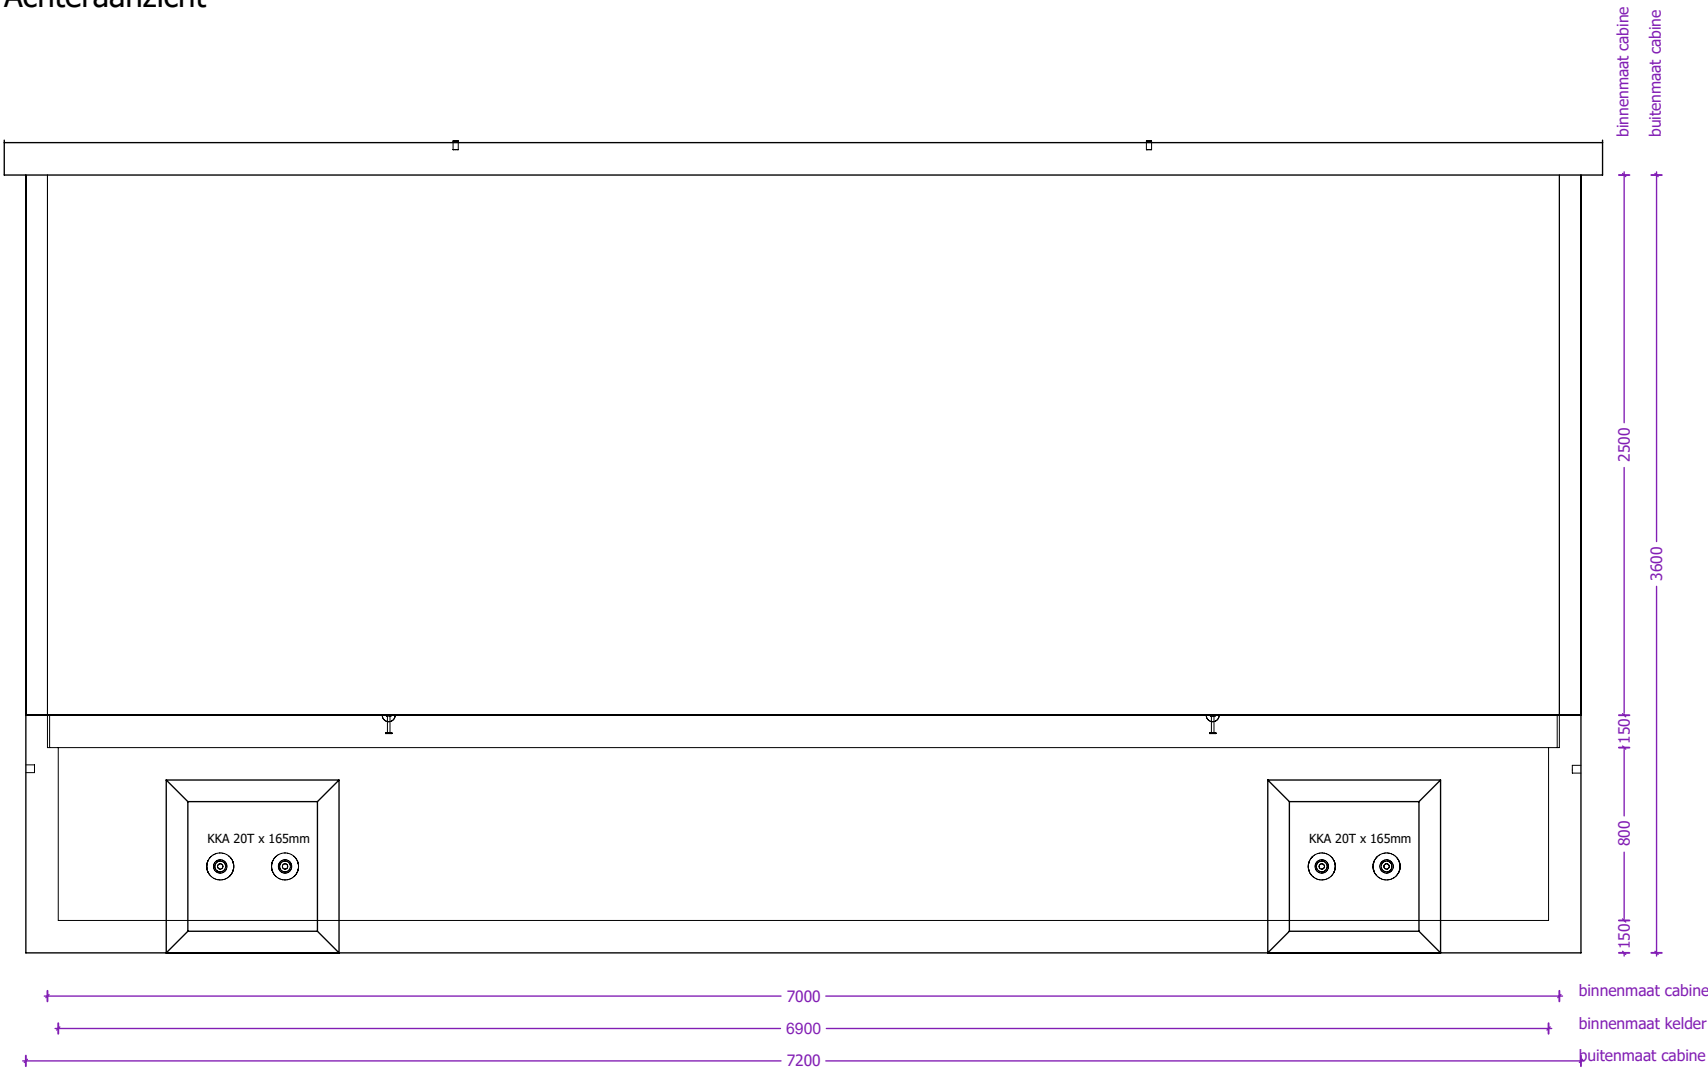


Rechterzijaanzicht

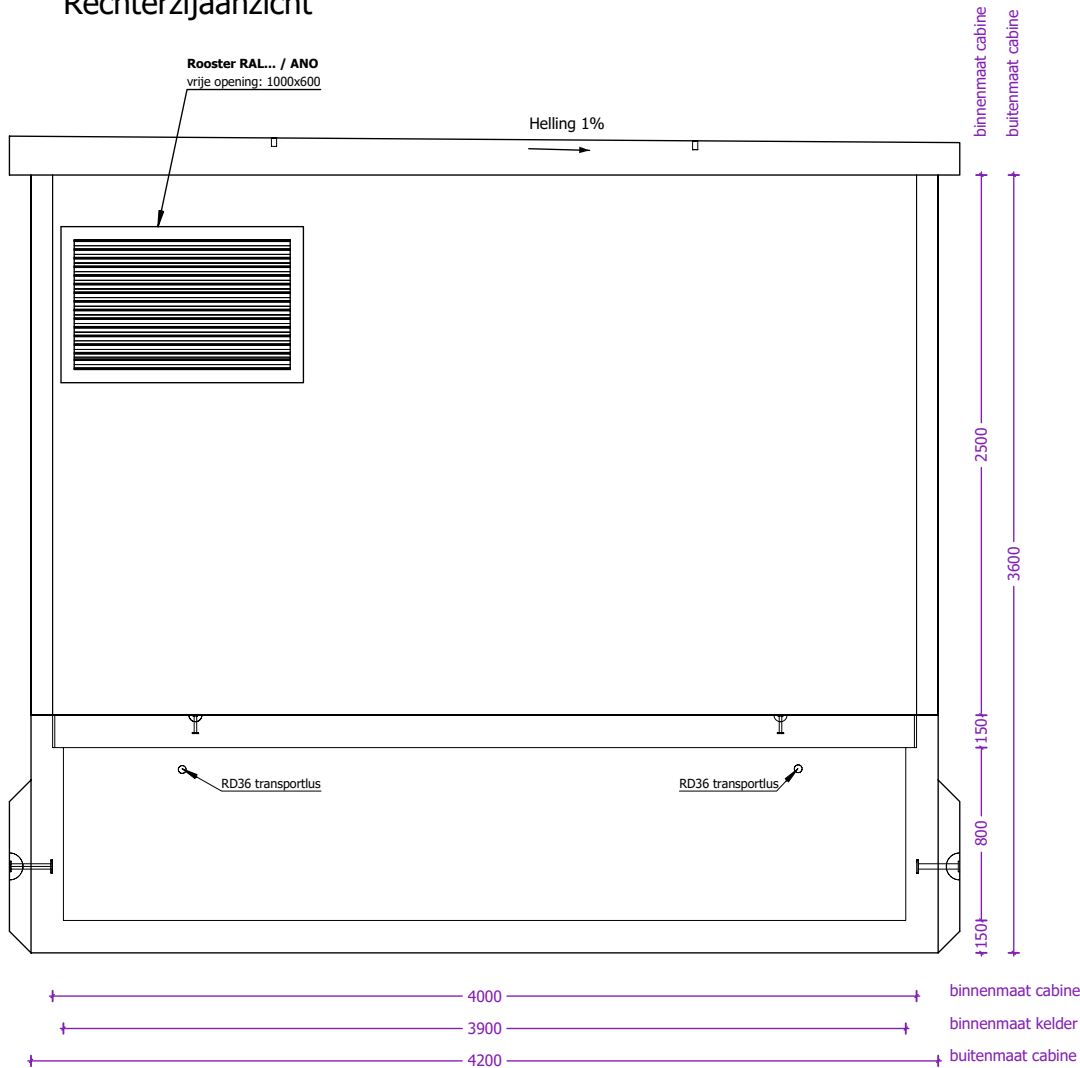

 concrete electric products Lichtenberglaan 20903800 Sint-Truiden Tel: +32 (0)11 765 719info@webeco.bewww.webeco.be	 Beton: C60/70Cement: CEM I 52,5R LA Staal: DE500BSDekking: min 30mm Milieuklasse: XA3-XF1-XC4Omgevingsklasse: EA3-EE3	KLANT	Hijsvoorziening cabine: 8 x KKA 20T Hijsvoorziening vloerplaat: 4 x KKA 5T Hijsvoorziening dak: 4 x RD36 Transporthulzen: 4x RD 36 x 125mm	Kelder: Inw: Uitw: Cabine: Inw: Uitw: Dak: Inw: Uitw: Roxtec KOS: st. Hauff HSI: st. Vloerluik: GALVA met 2 RVS bouten	Naam:		
		PROJECT			Handtekening:	Datum goedkeuring:	
		OR			Beheerder:	Jurgen Maerschalc	
		CABINE TYPE C7000.4000			Tekenaar:	Arnaud Gielen	
					Tekening nr:	C7000.4000	
			Eenheid:	mm	schaal:	1:35	

Overzicht vloerplaten


Bovenaanzicht

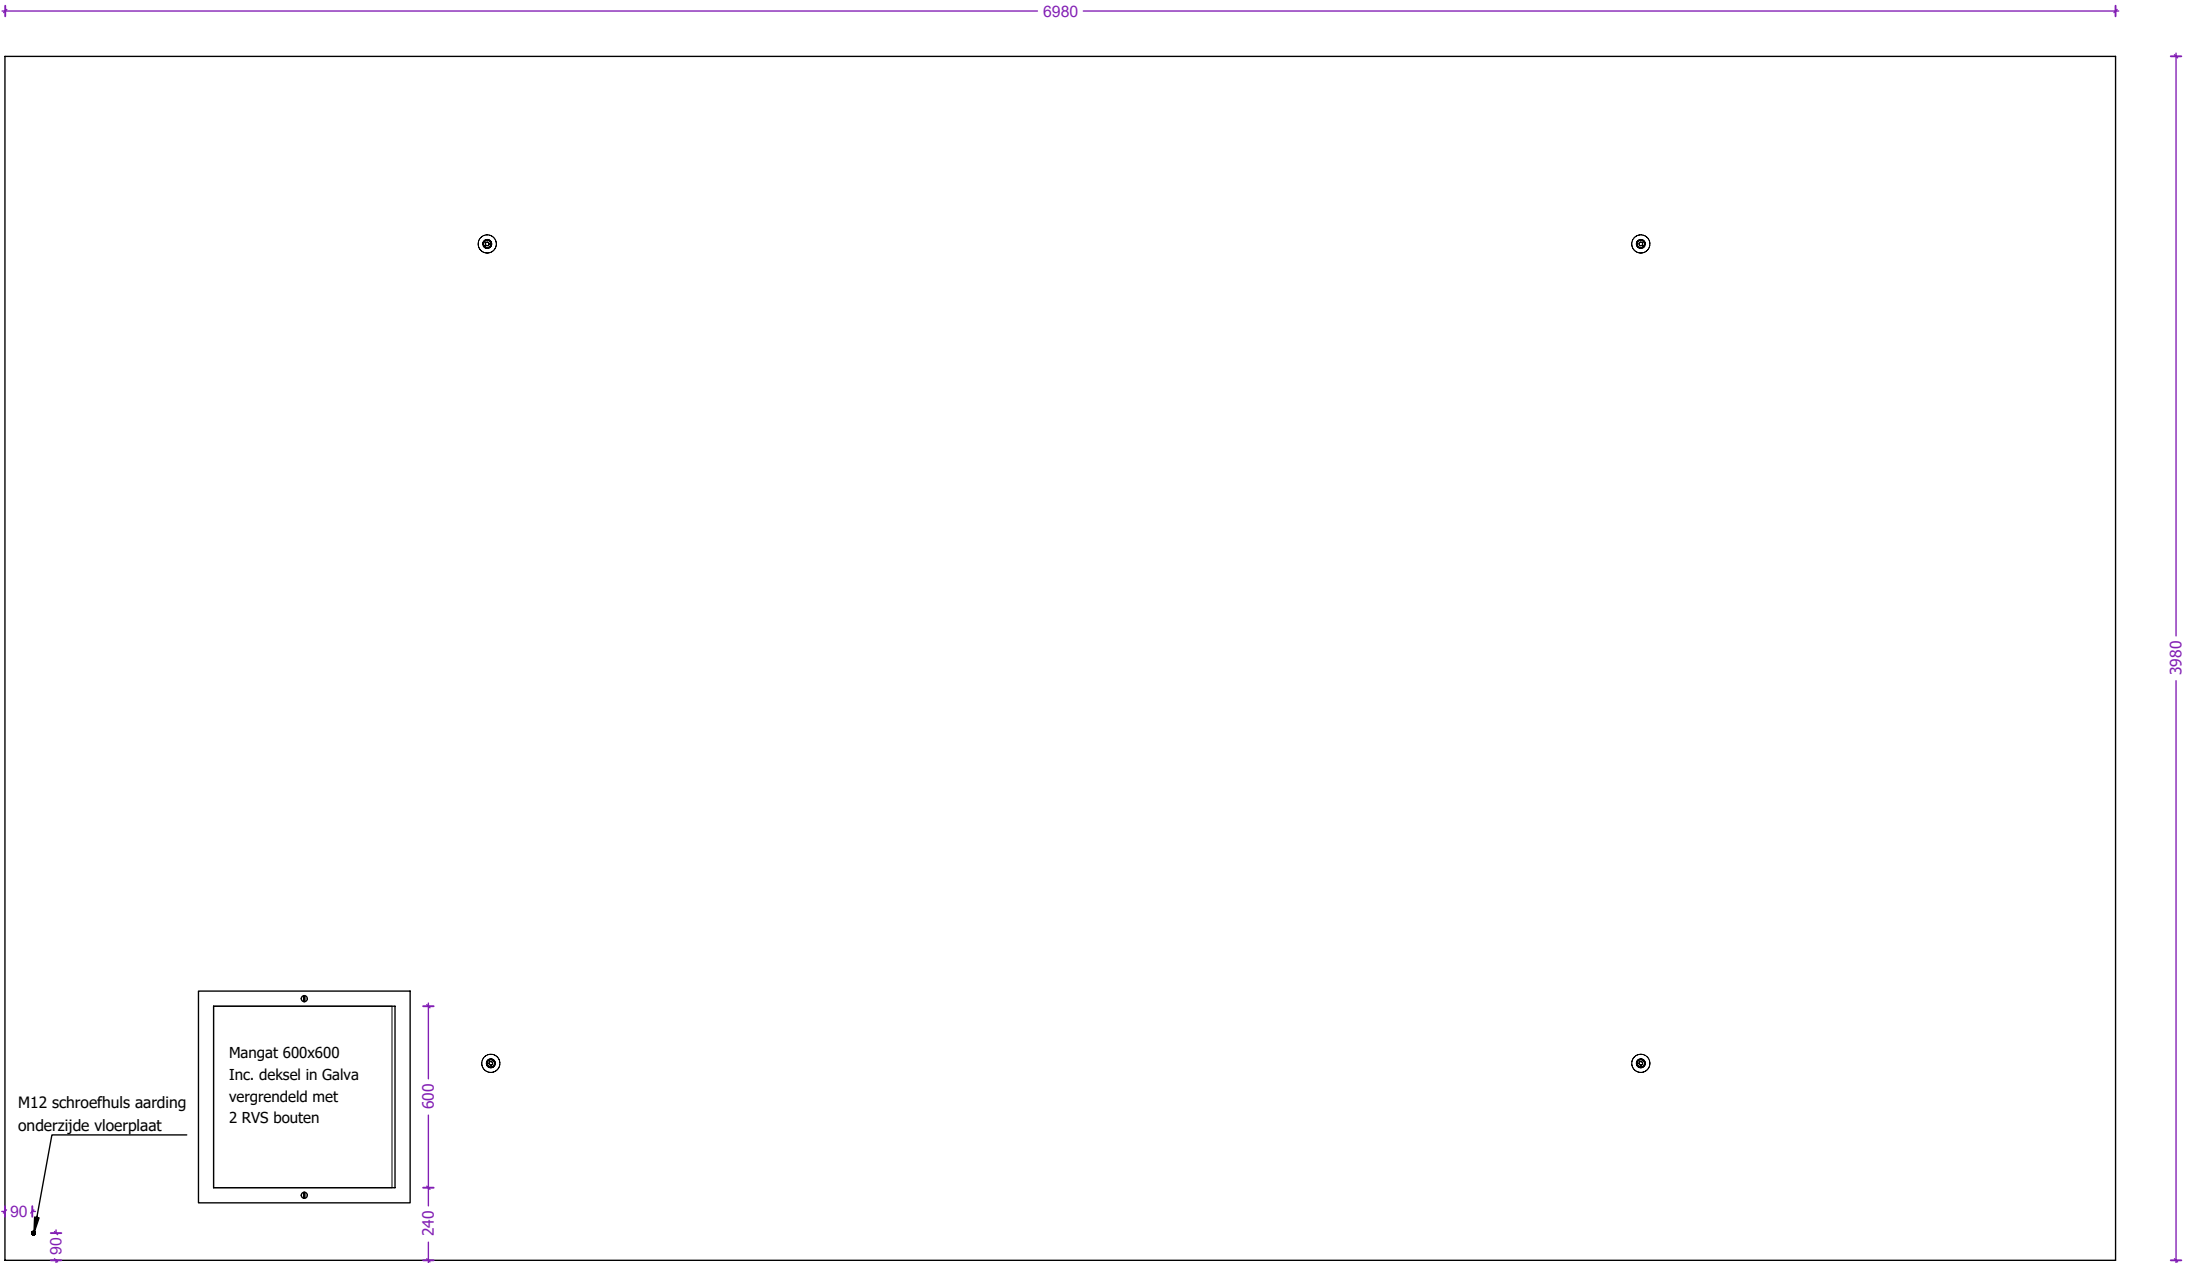

Dikte vloerplaten: 150mm

 concrete electric products Lichtenberglaan 20903800 Sint-Truiden Tel: +32 (0)11 765 719info@webeco.bewww.webeco.be	 Beton: C60/70Cement: CEM I 52,5R LA Staal: DE500BSDekking: min 30mm Milieuklasse: XA3-XF1-XC4Omgevingsklasse: EA3-EE3	KLANT	Hijsvoorziening cabine: 8 x KKA 20T Hijsvoorziening vloerplaat: 4 x KKA 5T Hijsvoorziening dak: 4 x RD36 Transporthulzen: 4x RD 36 x 125mm	Kelder: Inw: Uitw: Cabine: Inw: Uitw: Dak: Inw: Uitw: Roxtec KOS: st. Hauff HSI: st. Vloerluik: GALVA met 2 RVS bouten	Naam: Handtekening: Datum goedkeuring:		
		PROJECT			Beheerder: Jurgen Maerschalc		
		OR			Tekenaar: Arnaud Gielen		
		CABINE TYPE C7000.4000	Gewicht cabine + kelder: 32.175 kg Gewicht vloerplaat: 10.210 kg Gewicht dak: 13.163 kg Totaal gewicht: 55.548 kg		Tekening nr: C7000.4000		
					Eenheid: mm schaal: 1:25		

Overzicht dakplaat

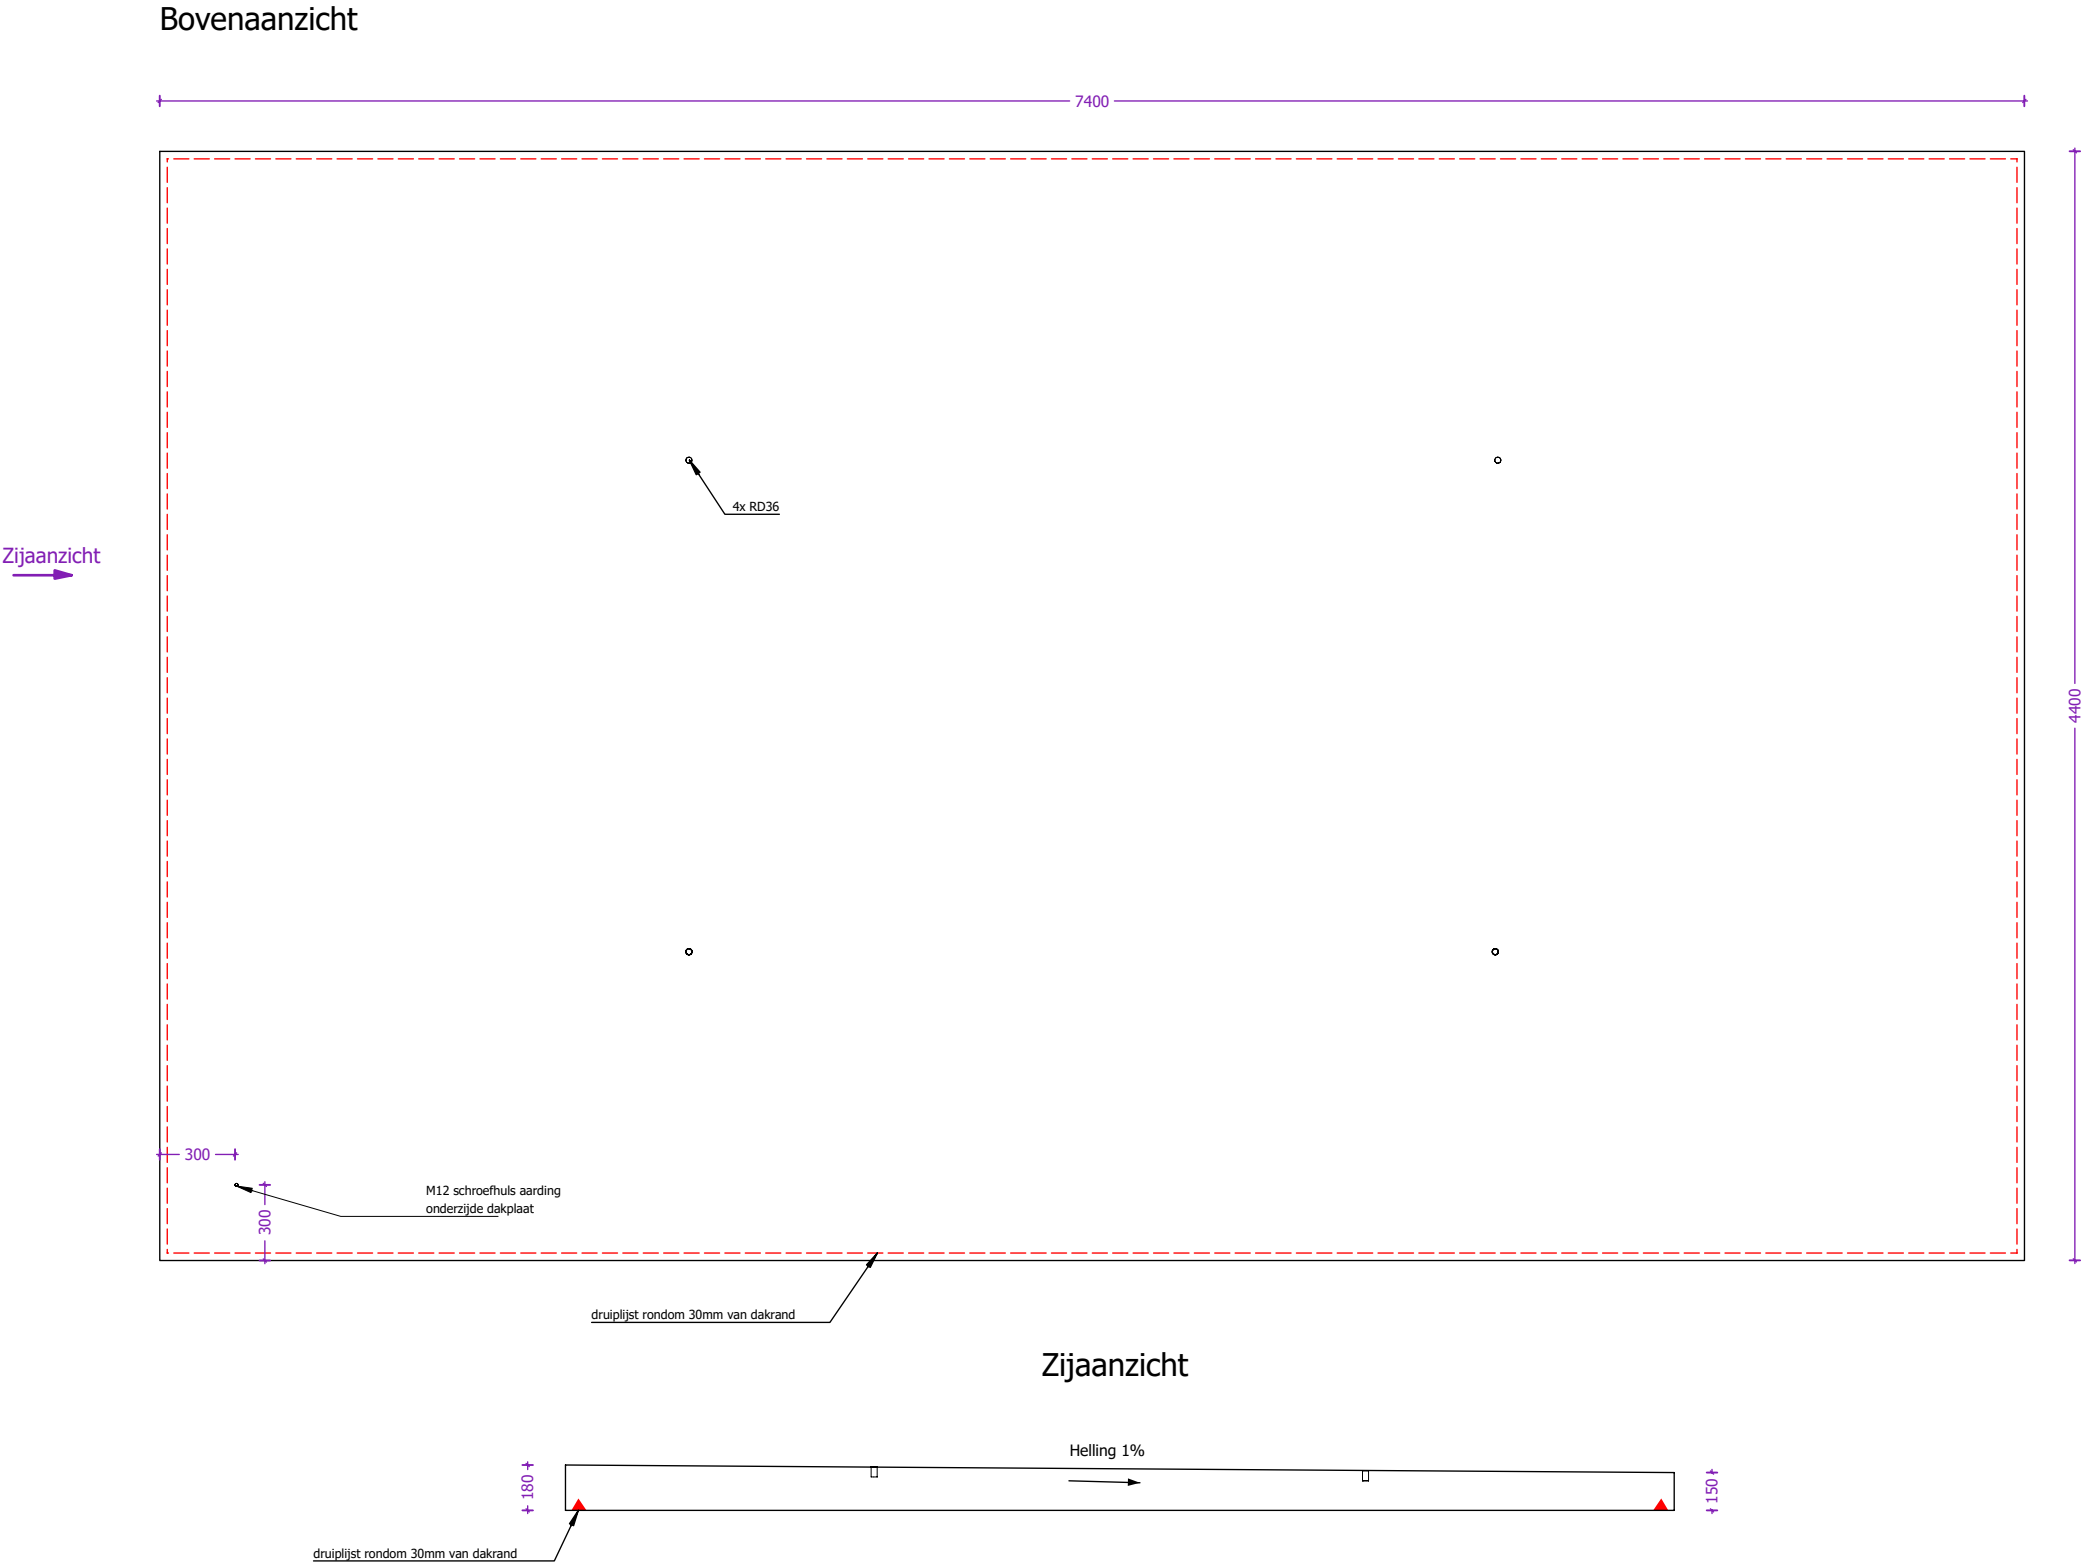

 concrete electric products Lichtenberglaan 20903800 Sint-Truiden Tel: +32 (0)11 765 719 info@webeco.be www.webeco.be	 <table><tr><td>Beton: C60/70</td><td>Cement: CEM I 52,5R LA</td></tr><tr><td>Staal: DE500BS</td><td>Dekking: min 30mm</td></tr><tr><td>Milieuklasse: XA3-XF1-XC4</td><td>Omgevingsklasse: EA3-EE3</td></tr></table>	Beton: C60/70	Cement: CEM I 52,5R LA	Staal: DE500BS	Dekking: min 30mm	Milieuklasse: XA3-XF1-XC4	Omgevingsklasse: EA3-EE3	KLANT	Hijsvoorziening cabine: 8 x KKA 20T Hijsvoorziening vloerplaat: 4 x KKA 5T Hijsvoorziening dak: 4 x RD36 Transporthulzen: 4x RD 36 x 125mm	Kelder: Inw: Uitw: Cabine: Inw: Uitw: Dak: Inw: Uitw: Roxtec KOS: st. Hauff HSI: st. Vloerluik: GALVA met 2 RVS bouten	Naam:		
		Beton: C60/70	Cement: CEM I 52,5R LA										
		Staal: DE500BS	Dekking: min 30mm										
		Milieuklasse: XA3-XF1-XC4	Omgevingsklasse: EA3-EE3										
		PROJECT		Handtekening:	Datum goedkeuring:								
OR		Beheerder:	Jurgen Maerschalcck										
CABINE TYPE C7000.4000		Tekenaar:	Arnaud Gielen										
		Tekening nr:	C7000.4000										
		Eenheid:	mm	schaal:	1:30								