
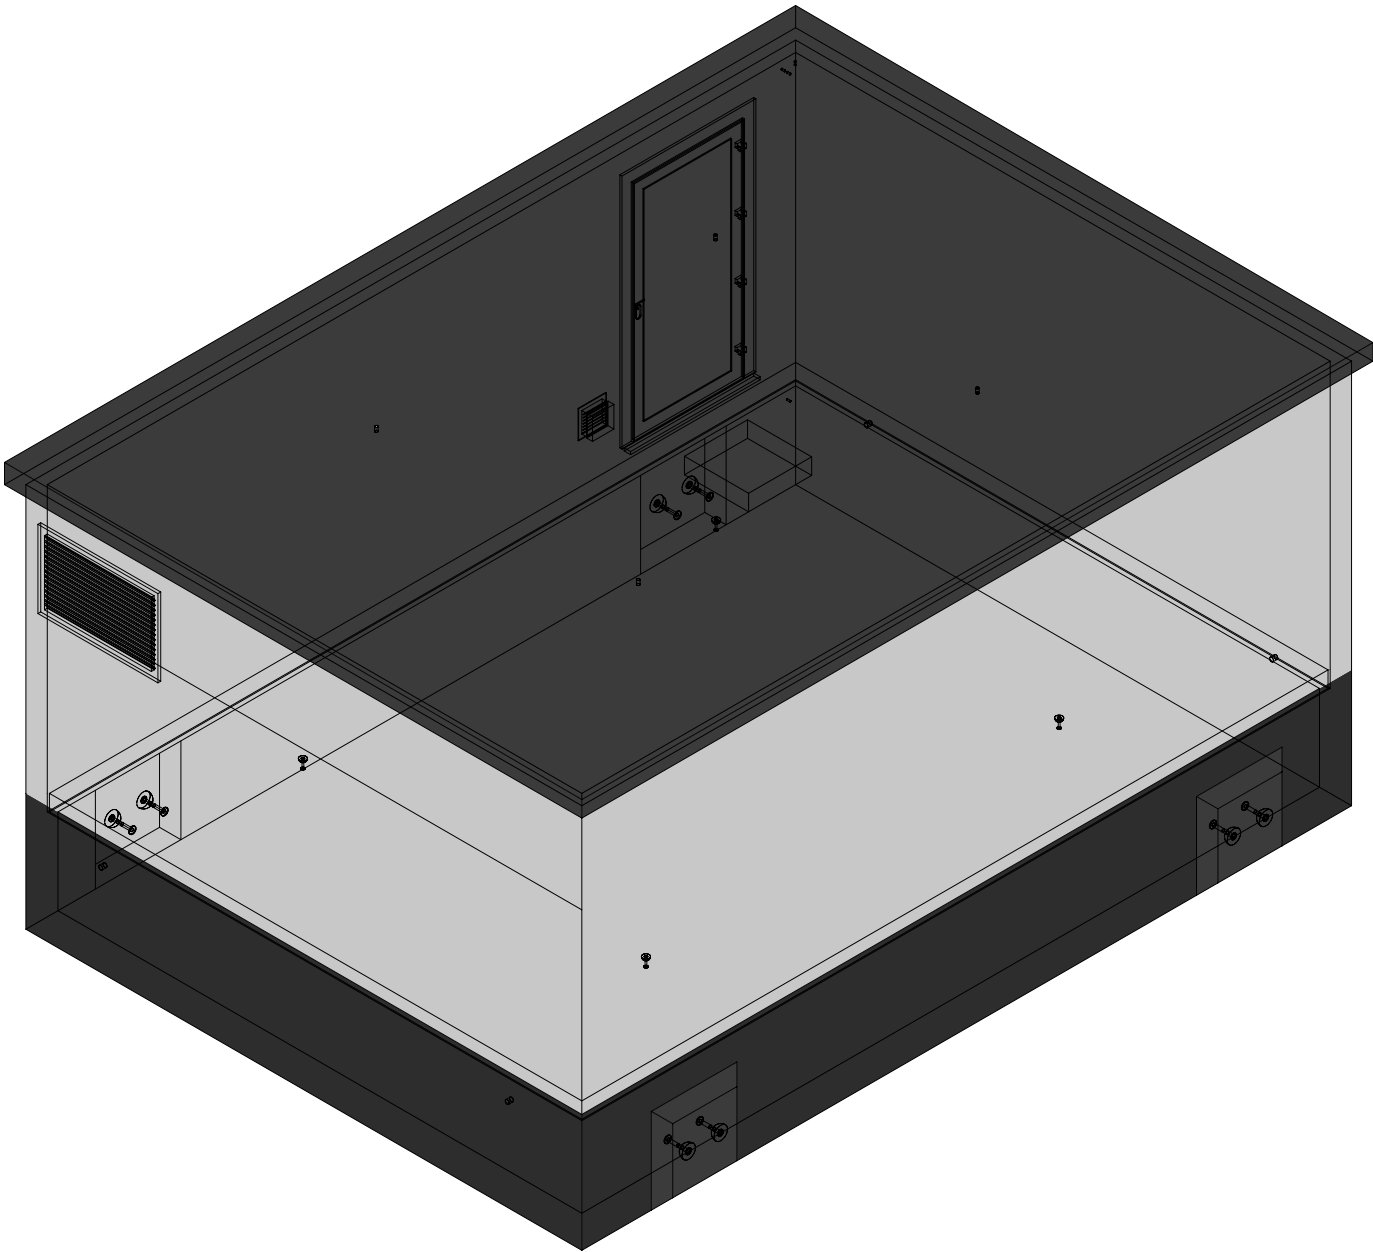


3D model

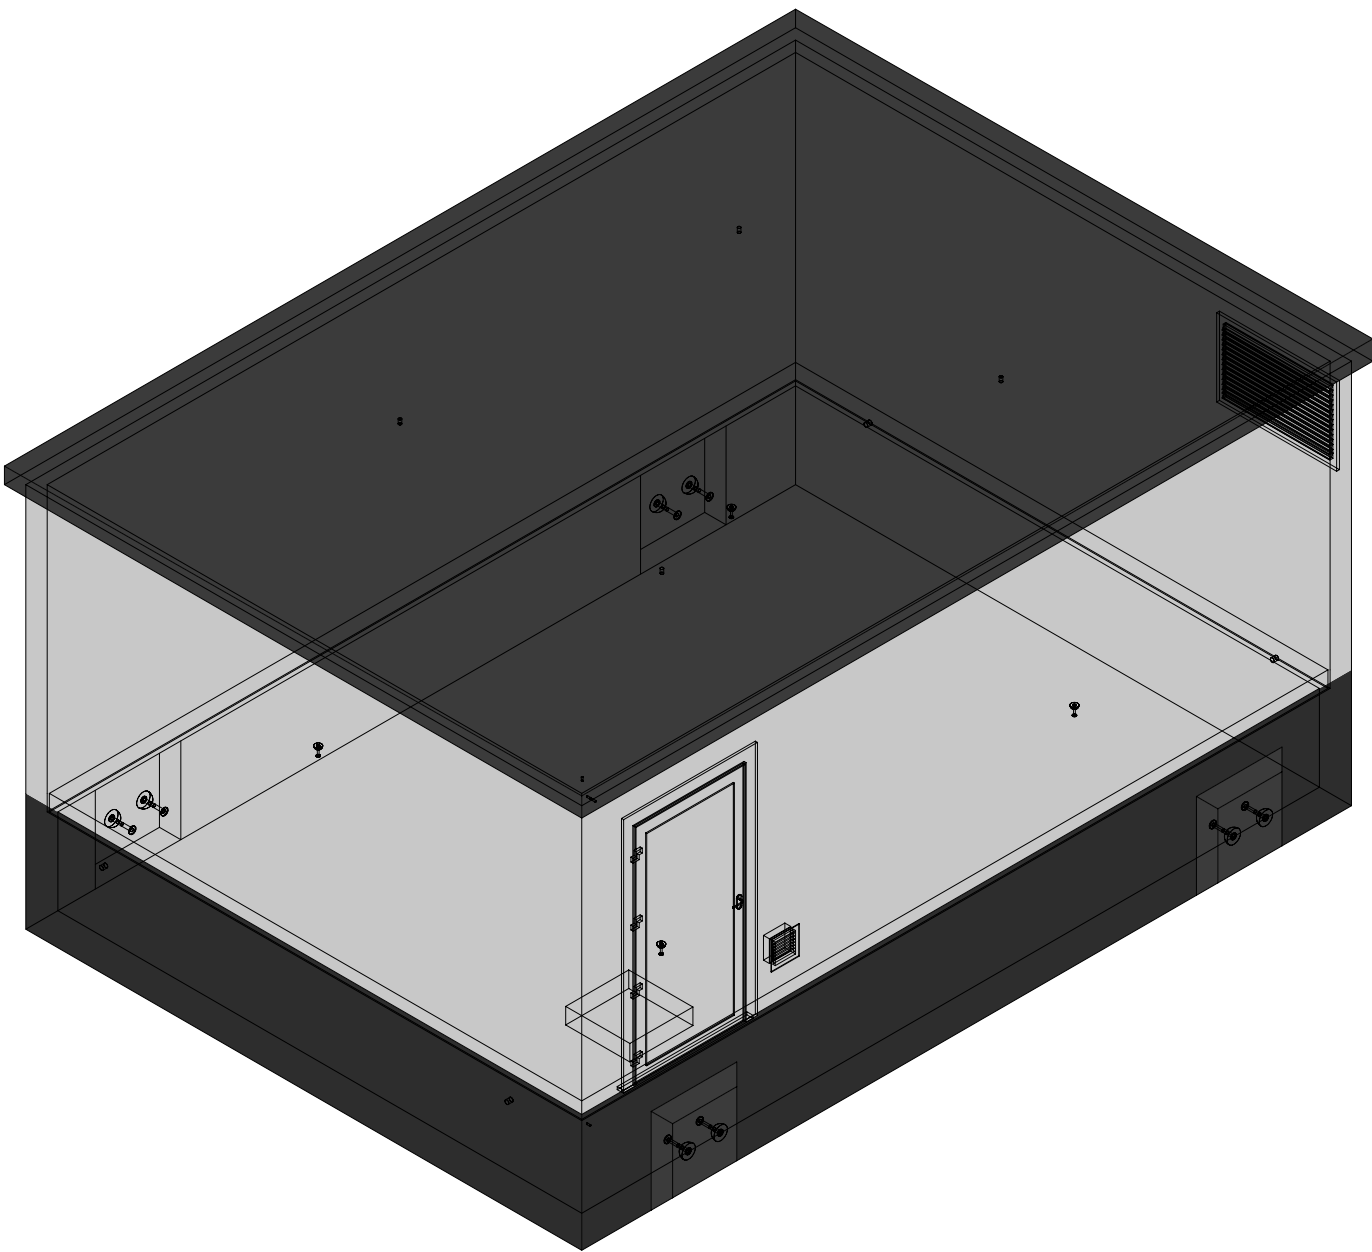

 concrete electric products Lichtenberglaan 20903800 Sint-Truiden Tel: +32 (0)11 765 719info@webeco.bewww.webeco.be			 Synergrid Beton: C60/70Cement: CEM I 52,5R LA Staal: DE500BSDekking: min 30mm Milieuklasse: XA3-XF1-XC4Omgevingsklasse: EA3-EE3		KLANT		Hijsvoorziening cabine: 8 x KKA 20T Hijsvoorziening vloerplaat: 4 x KKA 5T Hijsvoorziening dak: 4 x RD36 Transporthulzen: 4x RD 36 x 125mm		Kelder: Inw: Uitw: Cabine: Inw: Uitw: Dak: Inw: Uitw:					
					PROJECT				Roxtec KOS: st. Hauff HSI: st.		HEA I M12: st.			
					OR		Gewicht cabine + kelder: 36.707 kg Gewicht vloerplaat: 12.775 kg Gewicht dak: 16.154 kg Totaal gewicht: 65.636 kg		Vloerluik: GALVA met 2 RVS bouten					
CABINE TYPE C7000.5000										Naam:				
										Handtekening:		Datum goedkeuring:		
										Beheerder:		Jurgen Maerschalc		
										Tekenaar:		Arnaud Gielen		
										Tekening nr:		C7000.5000		
										Eenheid:		mm	schaal:	1:50

Overzicht cabine

Bovenaanzicht

Achteraanzicht

Linkeraanzicht

Rechteraanzicht

Enkele Alu-Deur RAL... / ANO
Vrije Doorgang: 1000x2000
4 scharnieren - 3 puntslot - anti paniekbaar
deurvergrendeling op 90° en 170°

Ventilatierooster RAL... / ANO
vrije opening: 200x200

Rooster RAL... / ANO
vrije opening: 1000x600

Vooraanzicht


		KLANT		Hijsvoorziening cabine: 8 x KKA 20T		Kelder: Inw:		Naam:		
		PROJECT		Hijsvoorziening vloerplaat: 4 x KKA 5T		Uitw:		Handtekening:		Datum goedkeuring:
Beton: C60/70		Cement: CEM I 52,5R LA		Hijsvoorziening dak: 4 x RD36		Cabine: Inw:		Beheerder: Jurgen Maerschalck		
Staal: DE500BS		Dekking: min 30mm		Transporthulzen: 4x RD 36 x 125mm		Uitw:		Tekenaar: Arnaud Gielen		
Milieuklasse: XA3-XF1-XC4		Omgevingsklasse: EA3-EE3		Gewicht cabine + kelder: 36.707 kg		Dak: Inw:		Tekening nr: C7000.5000		
OR		CABINE TYPE C7000.5000		Gewicht vloerplaat: 12.775 kg		Uitw:		Eenheid: mm		
				Gewicht dak: 16.154 kg		Roxtec KOS: st.		schaal: 1:30		
				Totaal gewicht: 65.636 kg		Hauff HSI: st.				
						Vloerluik: GALVA met 2 RVS bouten				




Lichtenberglaan 2090 3800 Sint-Truiden
Tel: +32 (0)11 765 719 info@webeco.be www.webeco.be

Aanzicht 1 cabine

Vooraanzicht

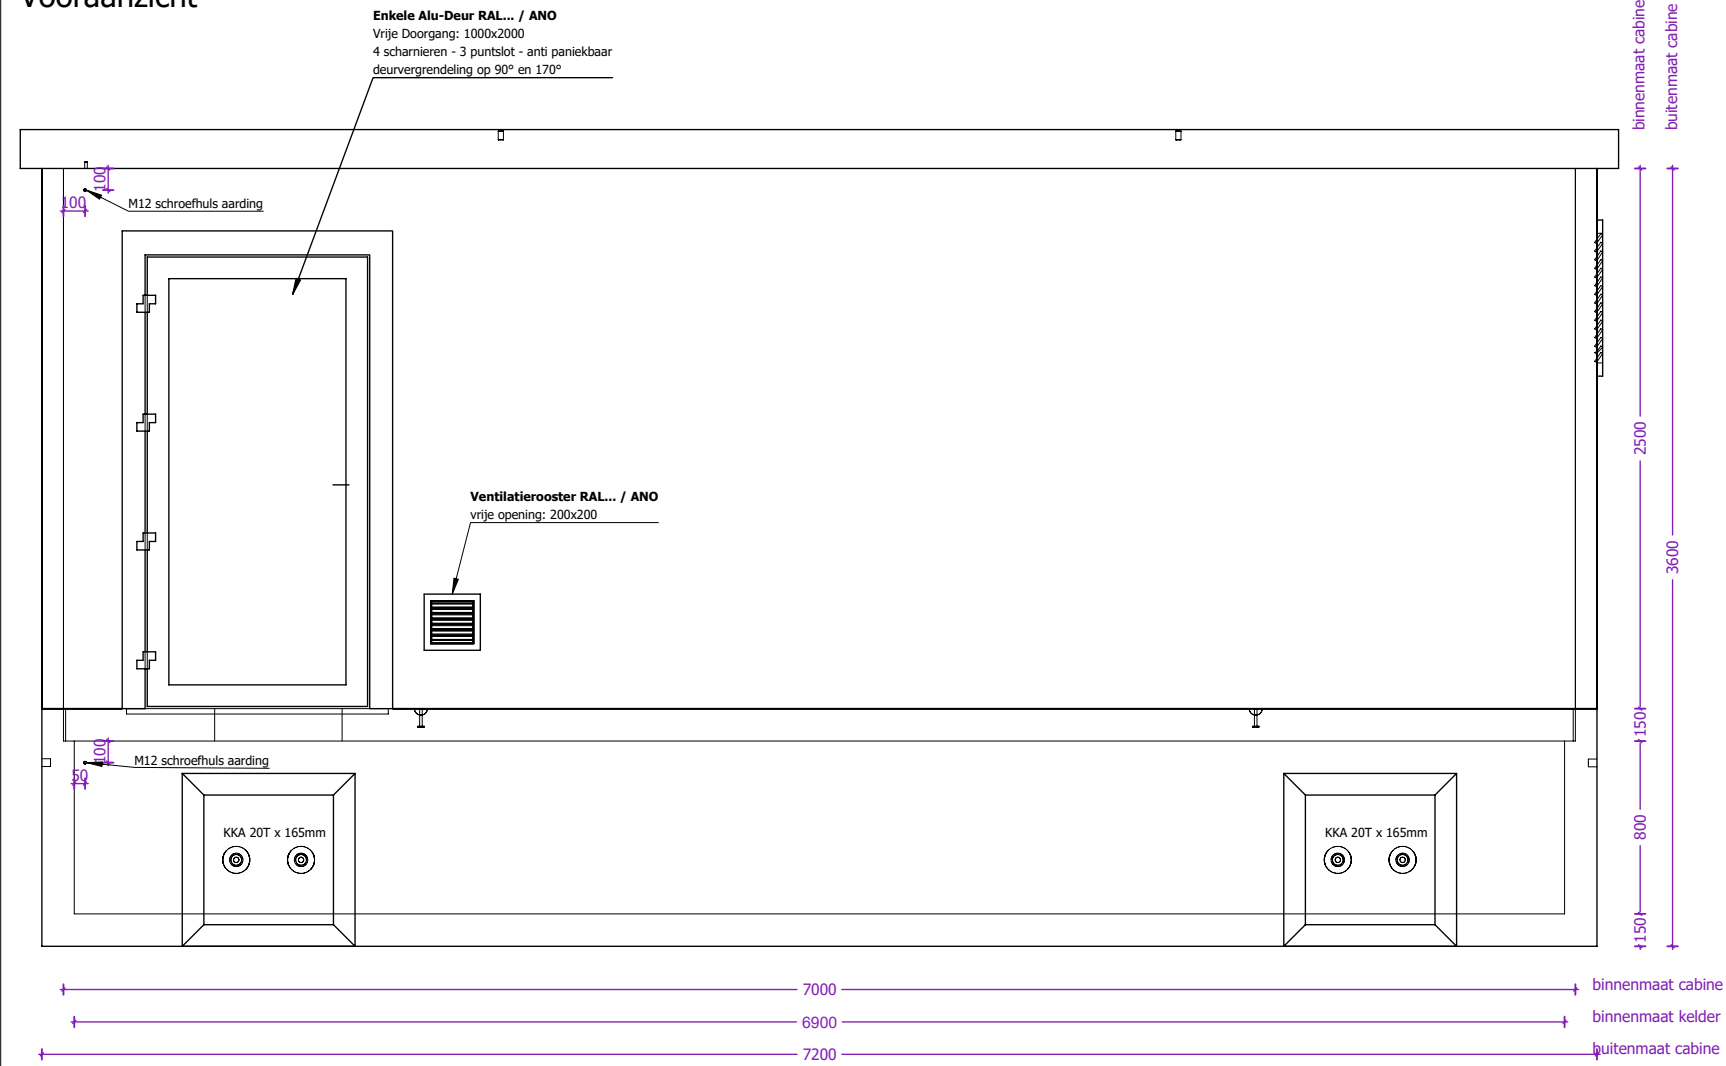


Linkerzijaanzicht

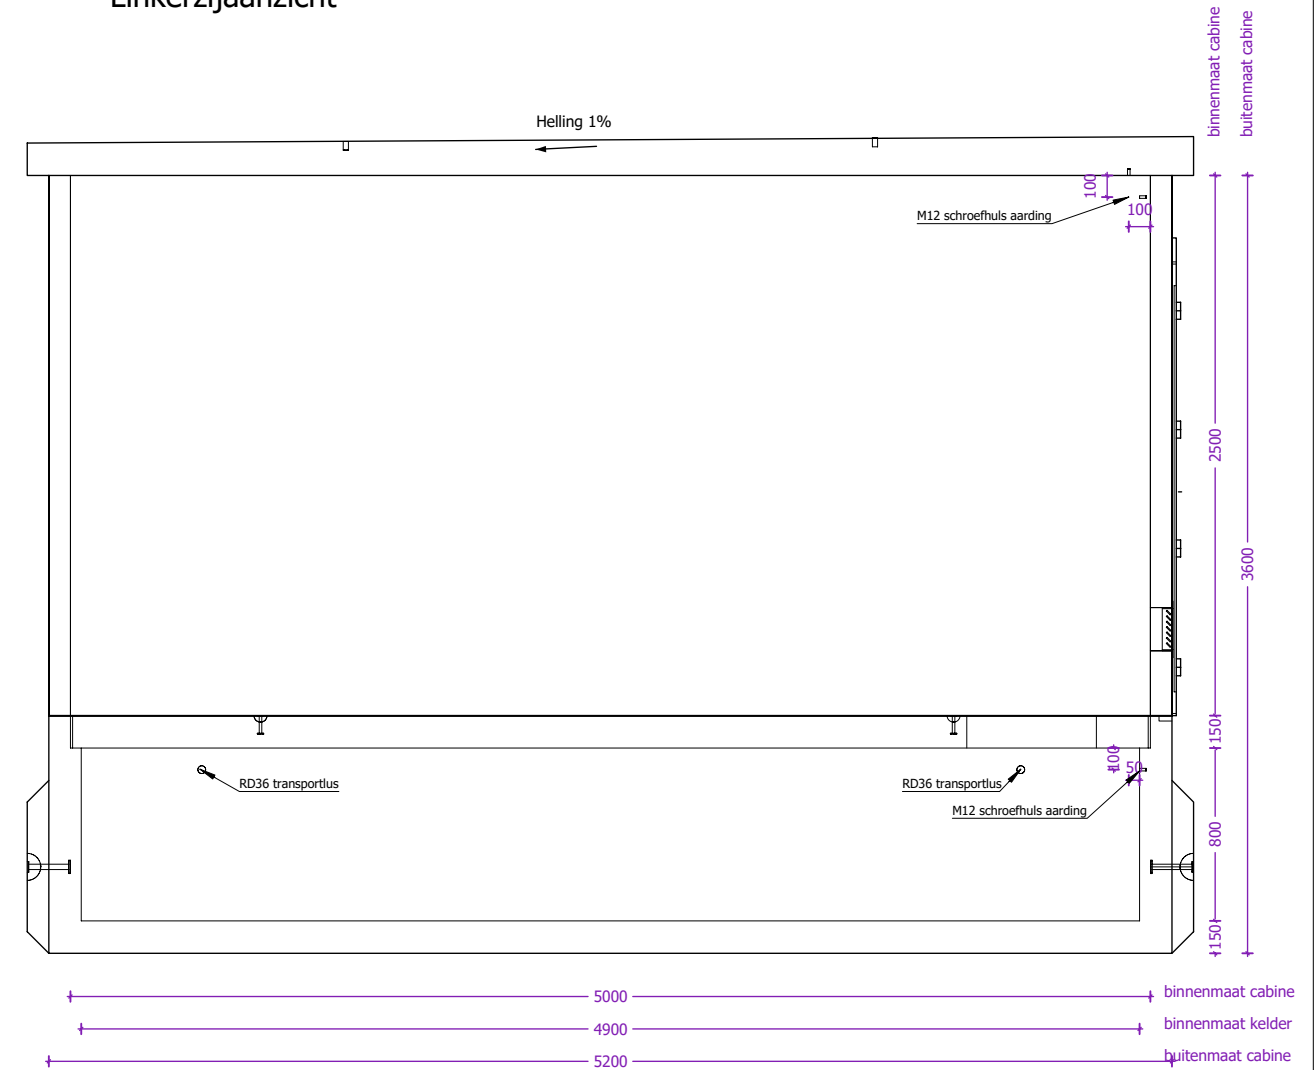


 concrete electric products Lichtenberglaan 20903800 Sint-Truiden Tel: +32 (0)11 765 719 info@webeco.be www.webeco.be			KLANT	Hijsvoorziening cabine:8 x KKA 20T Hijsvoorziening vloerplaat:4 x KKA 5T Hijsvoorziening dak:4 x RD36 Transporthulzen:4x RD 36 x 125mm	Kelder: Inw: Uitw: Cabine: Inw: Uitw: Dak: Inw: Uitw: Roxtec KOS: st. Hauff HSI: st. Vloerluik: GALVA met 2 RVS bouten	Naam:			
	Beton: C60/70	Cement: CEM I 52,5R LA	PROJECT	OR	Gewicht cabine + kelder: 36.707 kg Gewicht vloerplaat: 12.775 kg Gewicht dak: 16.154 kg Totaal gewicht: 65.636 kg	 HEA I M12: 	Handtekening:		Datum goedkeuring:
	Staal: DE500BS	Dekking: min 30mm					Beheerder:	Jurgen Maerschalc	
	Milieuklasse: XA3-XF1-XC4	Omgevingsklasse: EA3-EA3	CABINE TYPE C7000.5000				Tekenaar:	Arnaud Gielen	
		Tekening nr:					C7000.5000		
						Eenheid:	mm	schaal:	1:35

Aanzicht 2 cabine

Achteraanzicht

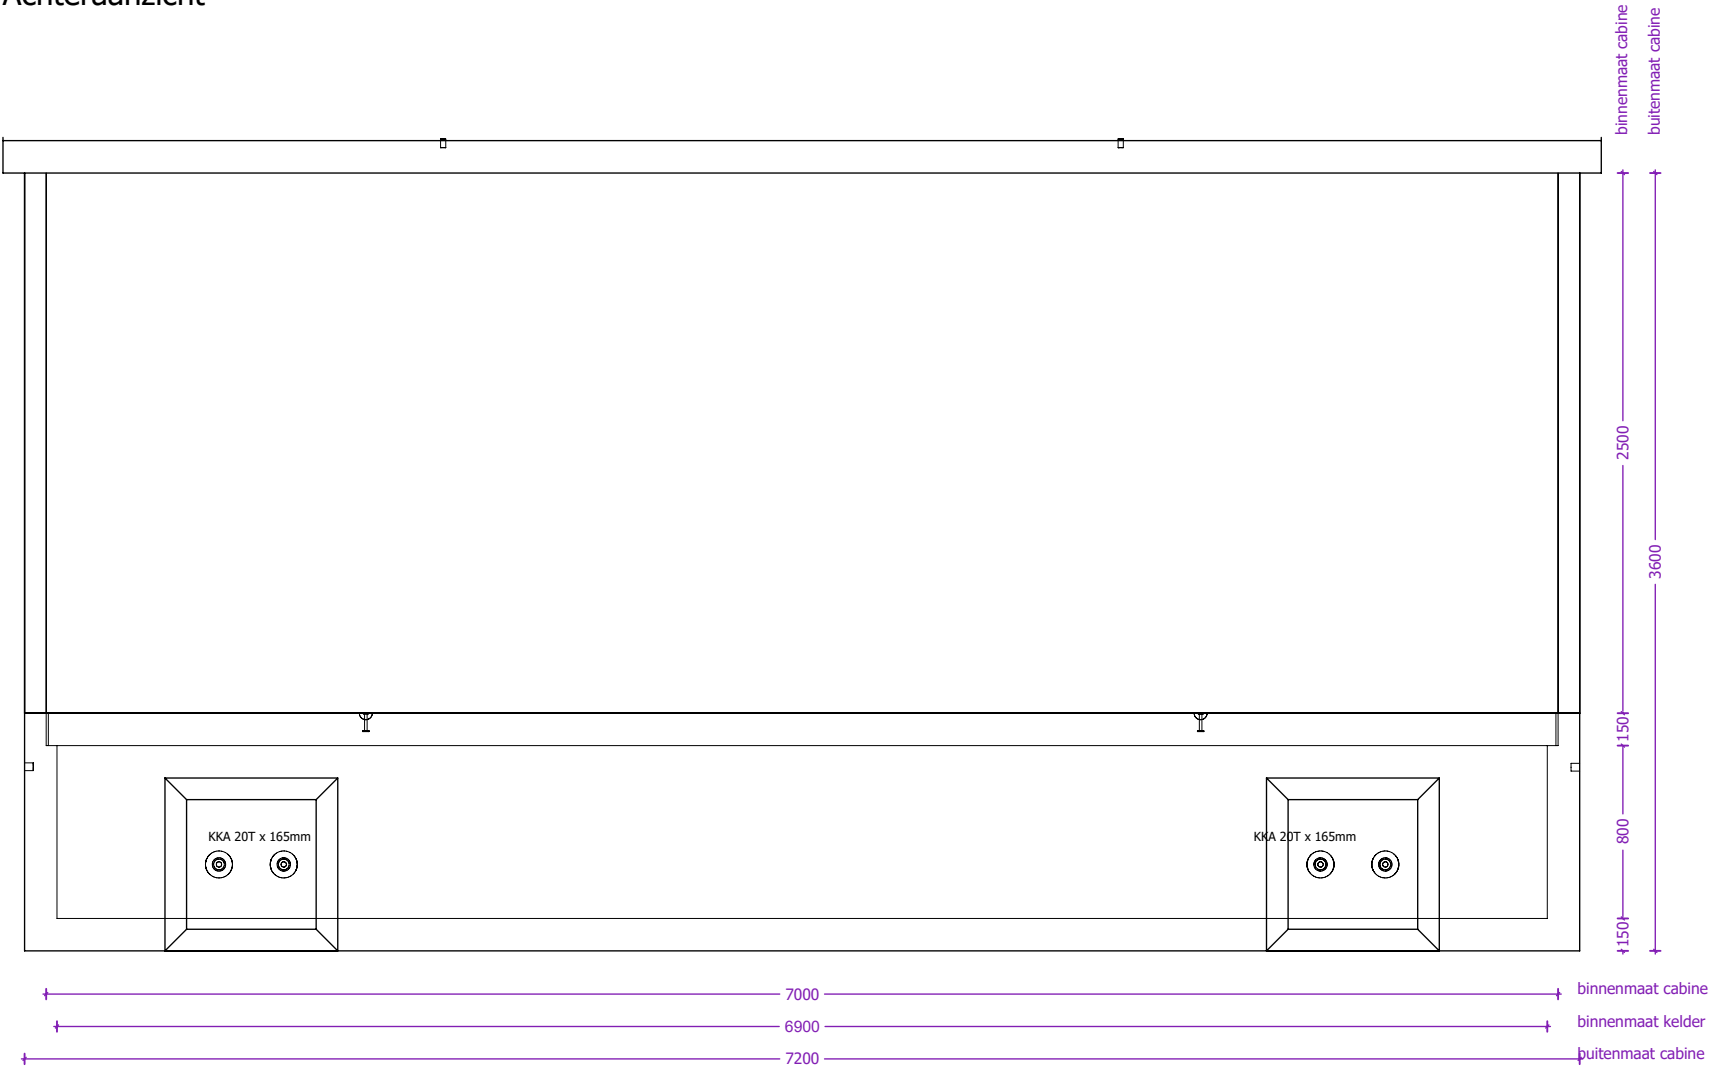


Rechterzijaanzicht

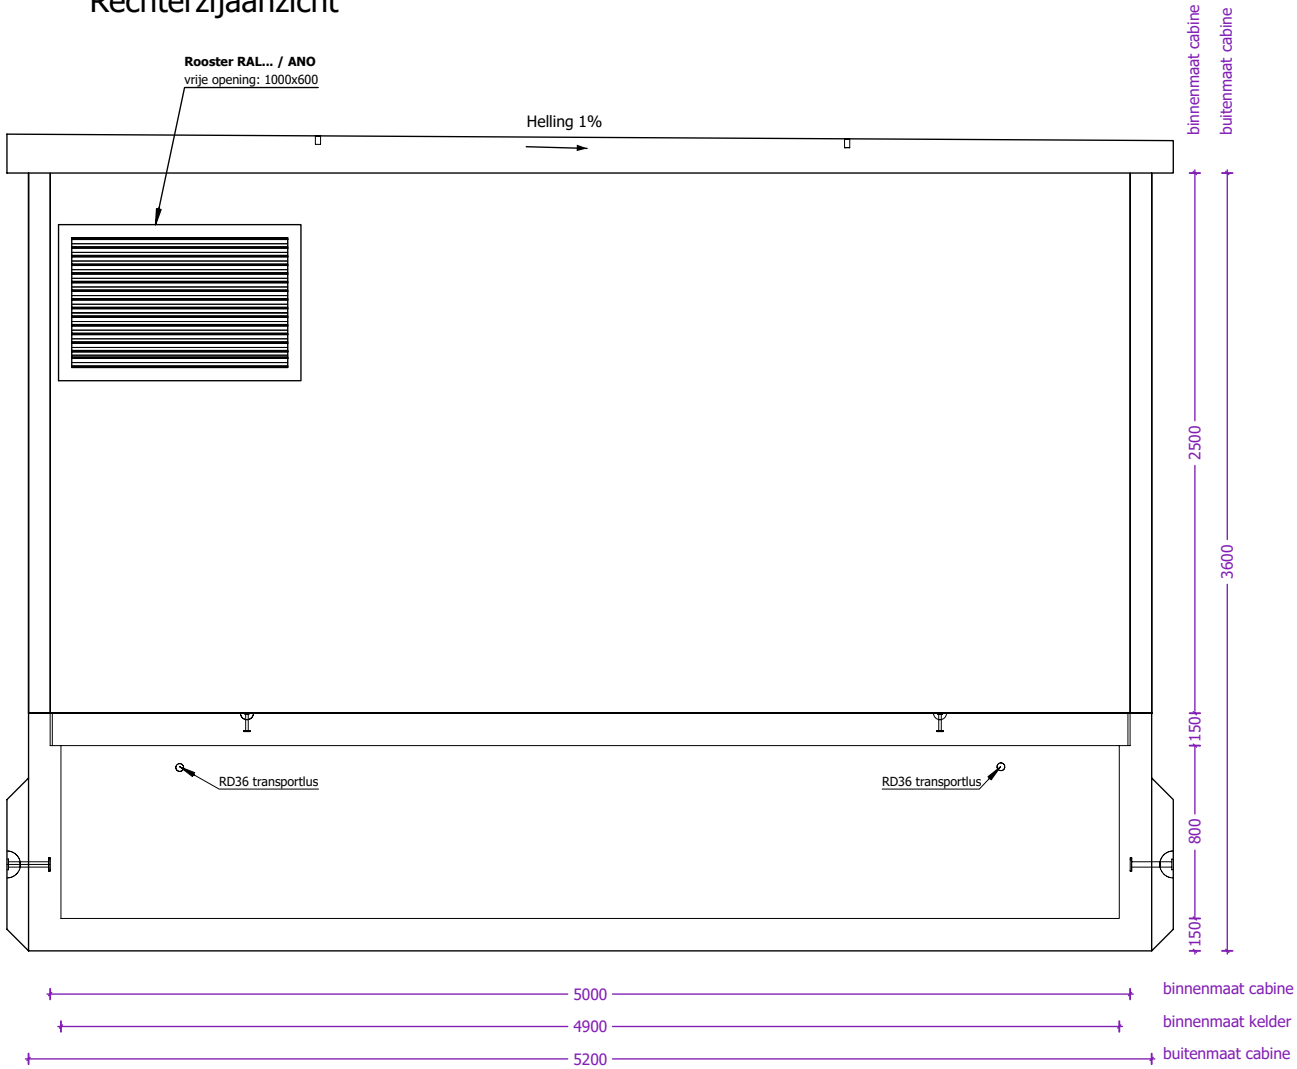

 concrete electric products Lichtenberglaan 20903800 Sint-Truiden Tel: +32 (0)11 765 719info@webeco.bewww.webeco.be	 Beton: C60/70Cement: CEM I 52,5R LA Staal: DE500BSDekking: min 30mm Milieuklasse: XA3-XF1-XC4Omgevingsklasse: EA3-EE3	KLANT	Hijsvoorziening cabine: 8 x KKA 20T Hijsvoorziening vloerplaat: 4 x KKA 5T Hijsvoorziening dak: 4 x RD36 Transporthulzen: 4x RD 36 x 125mm	Kelder: Inw: Uitw: Cabine: Inw: Uitw: Dak: Inw: Uitw: Roxtec KOS: st. Hauff HSI: st. Vloerluik: GALVA met 2 RVS bouten	Naam:		
		PROJECT			Handtekening:	Datum goedkeuring:	
		OR			Beheerder:	Jurgen Maerschalc	
		CABINE TYPE C7000.5000			Tekenaar:	Arnaud Gielen	
					Tekening nr:	C7000.5000	
			Eenheid:	mm	schaal:	1:35	

Overzicht vloerplaten



Bovenaanzicht

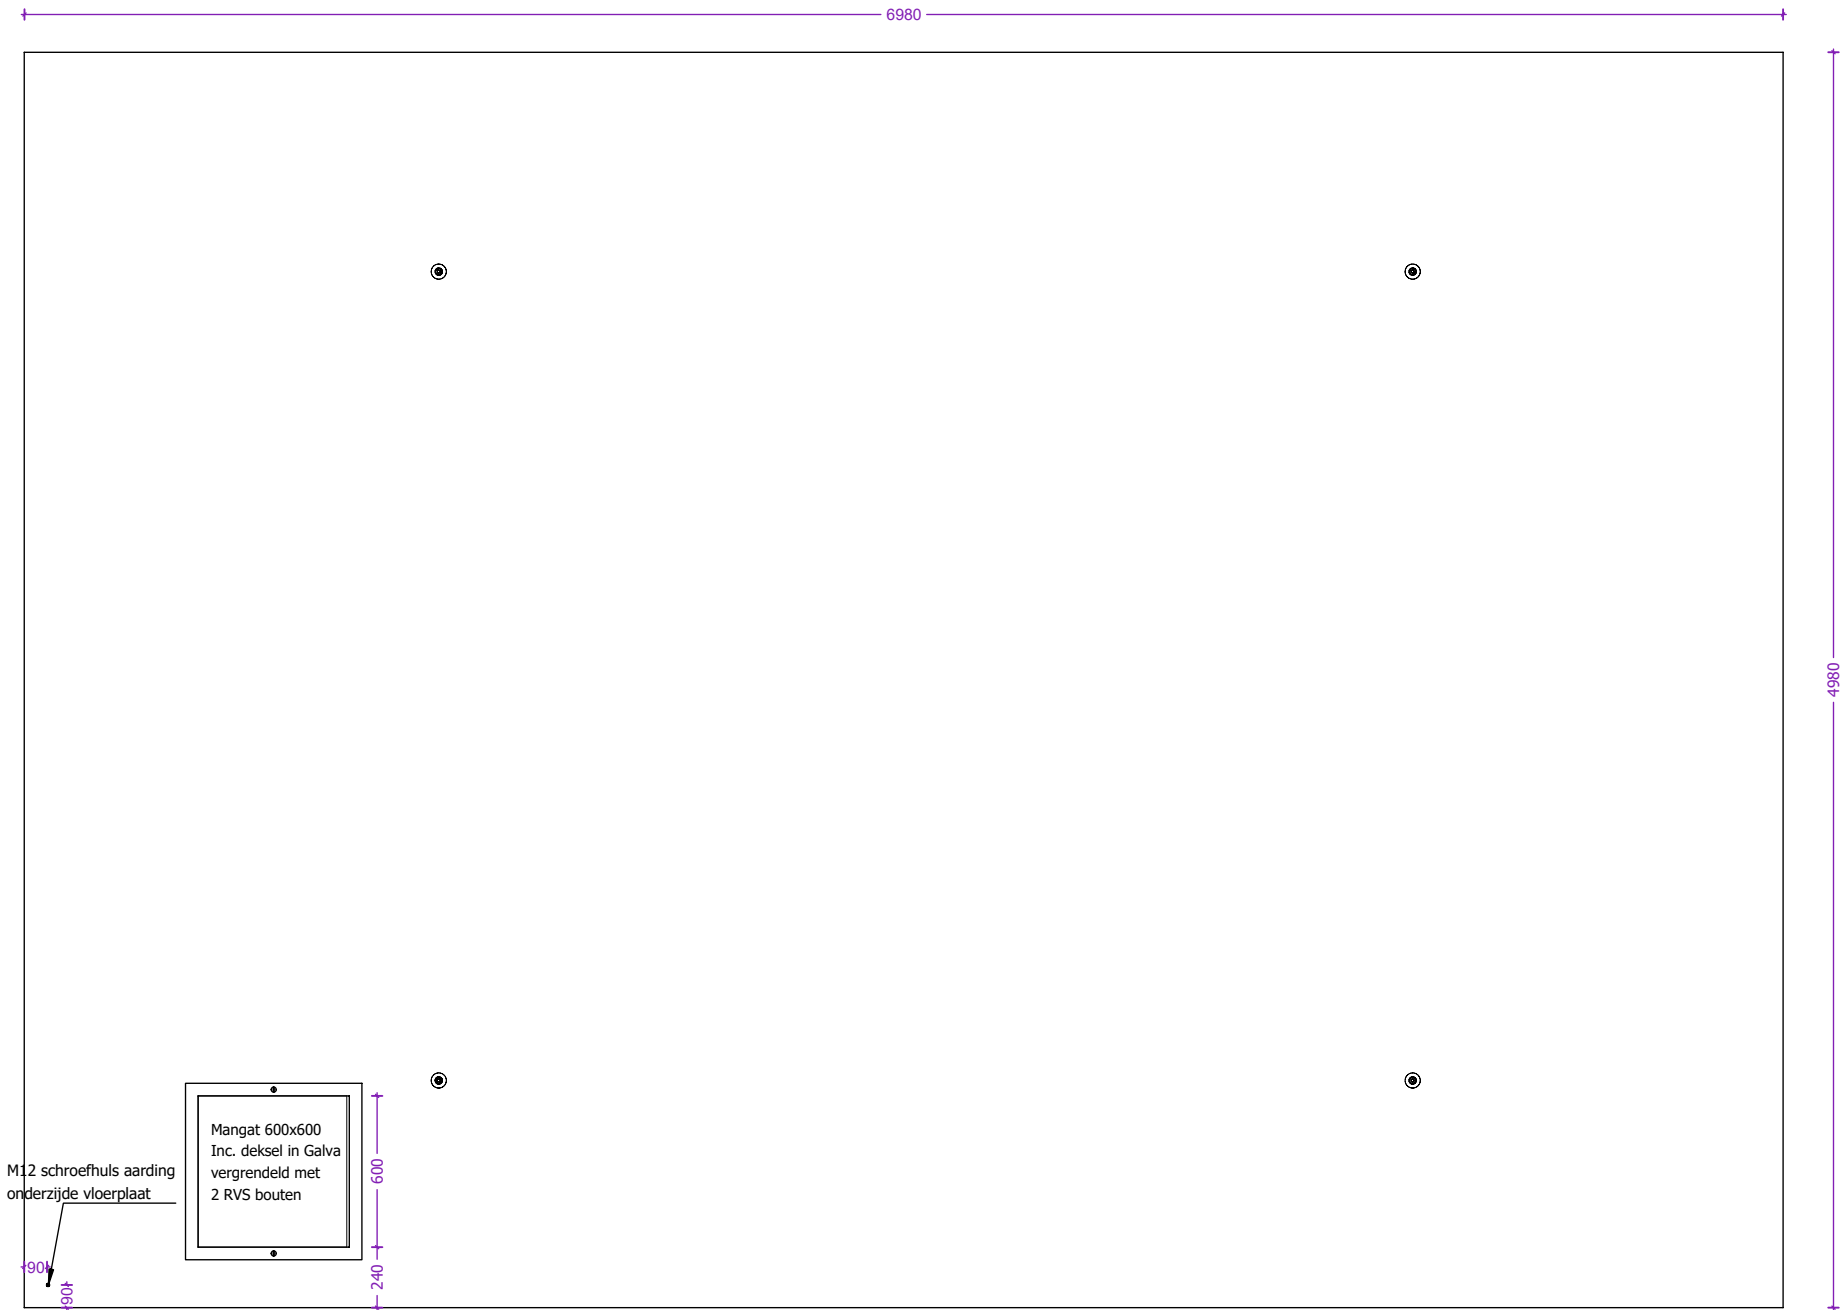

 concrete electric products Lichtenberglaan 20903800 Sint-Truiden Tel: +32 (0)11 765 719info@webeco.bewww.webeco.be	 Beton: C60/70Cement: CEM I 52,5R LA Staal: DE500BSDekking: min 30mm Milieuklasse: XA3-XF1-XC4Omgevingsklasse: EA3-EE3	KLANT	Hijsvoorziening cabine: 8 x KKA 20T Hijsvoorziening vloerplaat: 4 x KKA 5T Hijsvoorziening dak: 4 x RD36 Transporthulzen: 4x RD 36 x 125mm	Kelder: Inw: Uitw: Cabine: Inw: Uitw: Dak: Inw: Uitw: Roxtec KOS: st. Hauff HSI: st. Vloerluik: GALVA met 2 RVS bouten	Naam:		
		PROJECT			Handtekening:		Datum goedkeuring:
		OR			Beheerder: Jurgen Maerschalc		
		CABINE TYPE C7000.5000	Gewicht cabine + kelder: 36.707 kg Gewicht vloerplaat: 12.775 kg Gewicht dak: 16.154 kg Totaal gewicht: 65.636 kg	HEA I M12: st.	Tekenaar: Arnaud Gielen		
					Tekening nr: C7000.5000		
					Eenheid: mm	schaal: 1:30	

Overzicht dakplaat

Bovenaanzicht

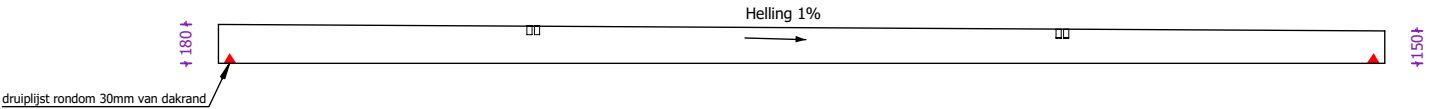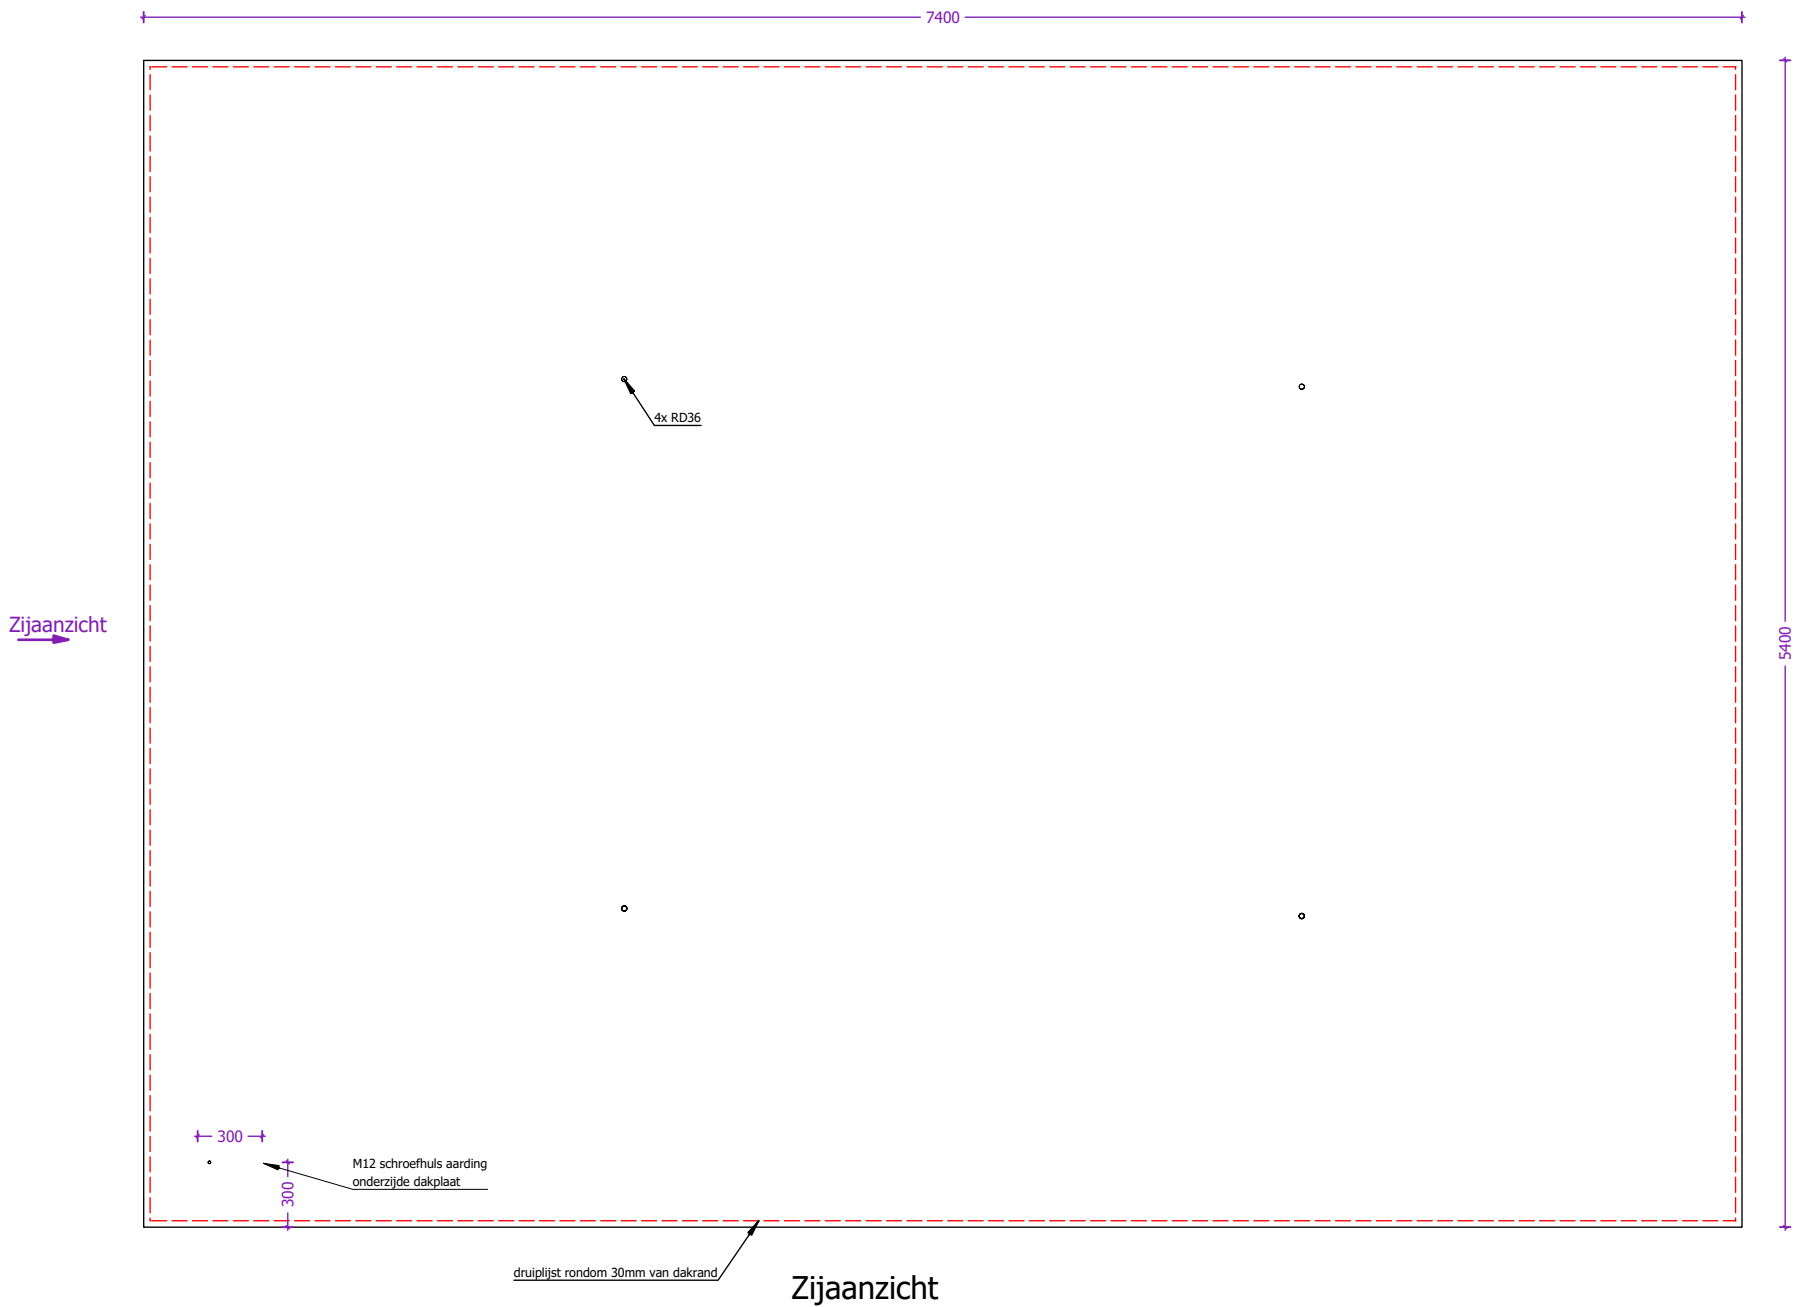

 concrete electric products Lichtenberglaan 20903800 Sint-Truiden Tel: +32 (0)11 765 719 info@webeco.be www.webeco.be			KLANT	Hijsvoorziening cabine:8 x KKA 20T Hijsvoorziening vloerplaat:4 x KKA 5T Hijsvoorziening dak:4 x RD36 Transporthulzen:4x RD 36 x 125mm	Kelder: Inw: Uitw: Cabine: Inw: Uitw: Dak: Inw: Uitw:	Naam:		
			PROJECT		Handtekening:	Datum goedkeuring:		
	Beton: C60/70	Cement: CEM I 52,5R LA	OR	Gewicht cabine + kelder:36.707 kg Gewicht vloerplaat:12.775 kg Gewicht dak:16.154 kg Totaal gewicht:65.636 kg	Roxtec KOS: st. Hauff HSI: st. Vloerluik:	  	HEA I M12: st.	
	Staal: DE500BS	Dekking: min 30mm	CABINE TYPE C7000.5000					Tekenaar: Arnaud Gielen
	Milieuklasse: XA3-XF1-XC4	Omgevingsklasse: EA3-EE3						Tekening nr: C7000.5000
							Eenheid: mm	schaal: 1:30