


3D model

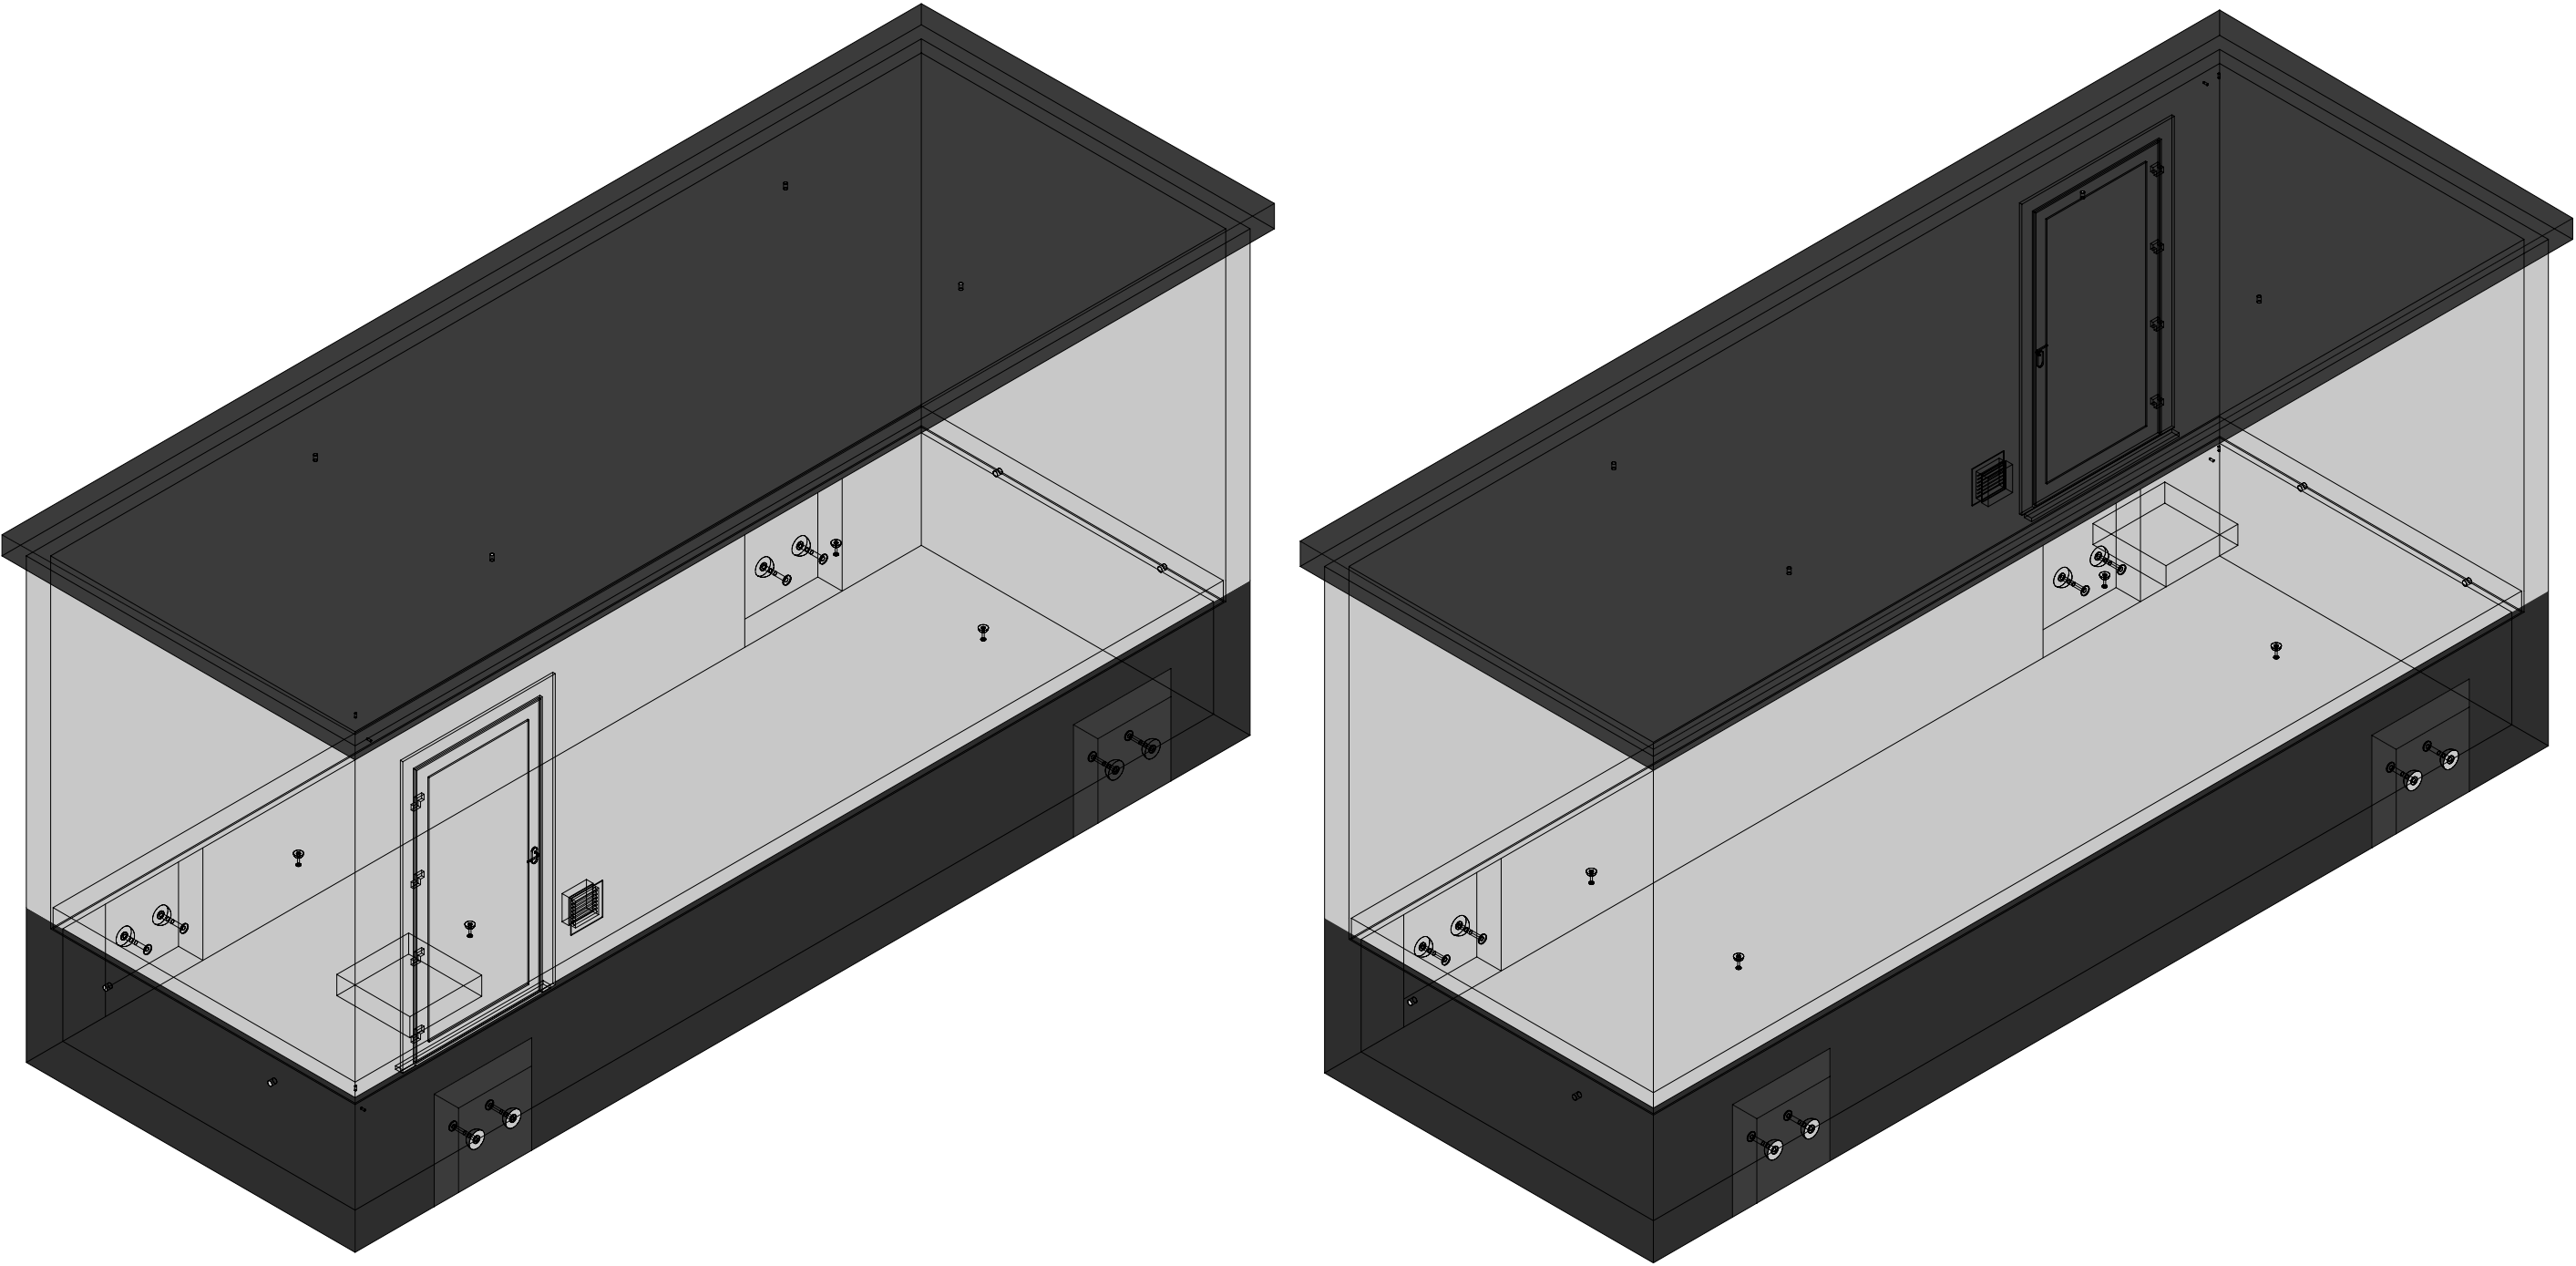

 concrete electric products Lichtenberglaan 20903800 Sint-Truiden Tel: +32 (0)11 765 719info@webeco.bewww.webeco.be			 Synergrid Beton: C60/70Cement: CEM I 52,5R LA Staal: DE500BSDekking: min 30mm Milieuklasse: XA3-XF1-XC4Omgevingsklasse: EA3-EE3		KLANT PROJECT OR CABINE TYPE C7150.2500		Hijsvoorziening cabine: 8 x KKA 20T Hijsvoorziening vloerplaat: 4 x KKA 5T Hijsvoorziening dak: 4 x RD36 Transporthulzen: 4x RD 36 x 125mm Gewicht cabine + kelder: 25.808 kg Gewicht vloerplaat: 6.499 kg Gewicht dak: 8.852 kg Totaal gewicht: 41.159 kg		Kelder: Inw: Uitw: Cabine: Inw: Uitw: Dak: Inw: Uitw: Roxtec KOS: st. Hauff HSI: st. Vloerluik: GALVA met 2 RVS bouten		Naam: Handtekening: Datum goedkeuring: Beheerder:Jurgen Maerschalc Tekenaar:Arnaud Gielen Tekening nr:C7150.2500 Eenheid:mm schaal:1:40			
--	--	--	---	--	---	--	--	--	---	--	---	--	--	--


Overzicht cabine

Bovenaanzicht

Achteraanzicht

Linkeraanzicht


Rechteraanzicht

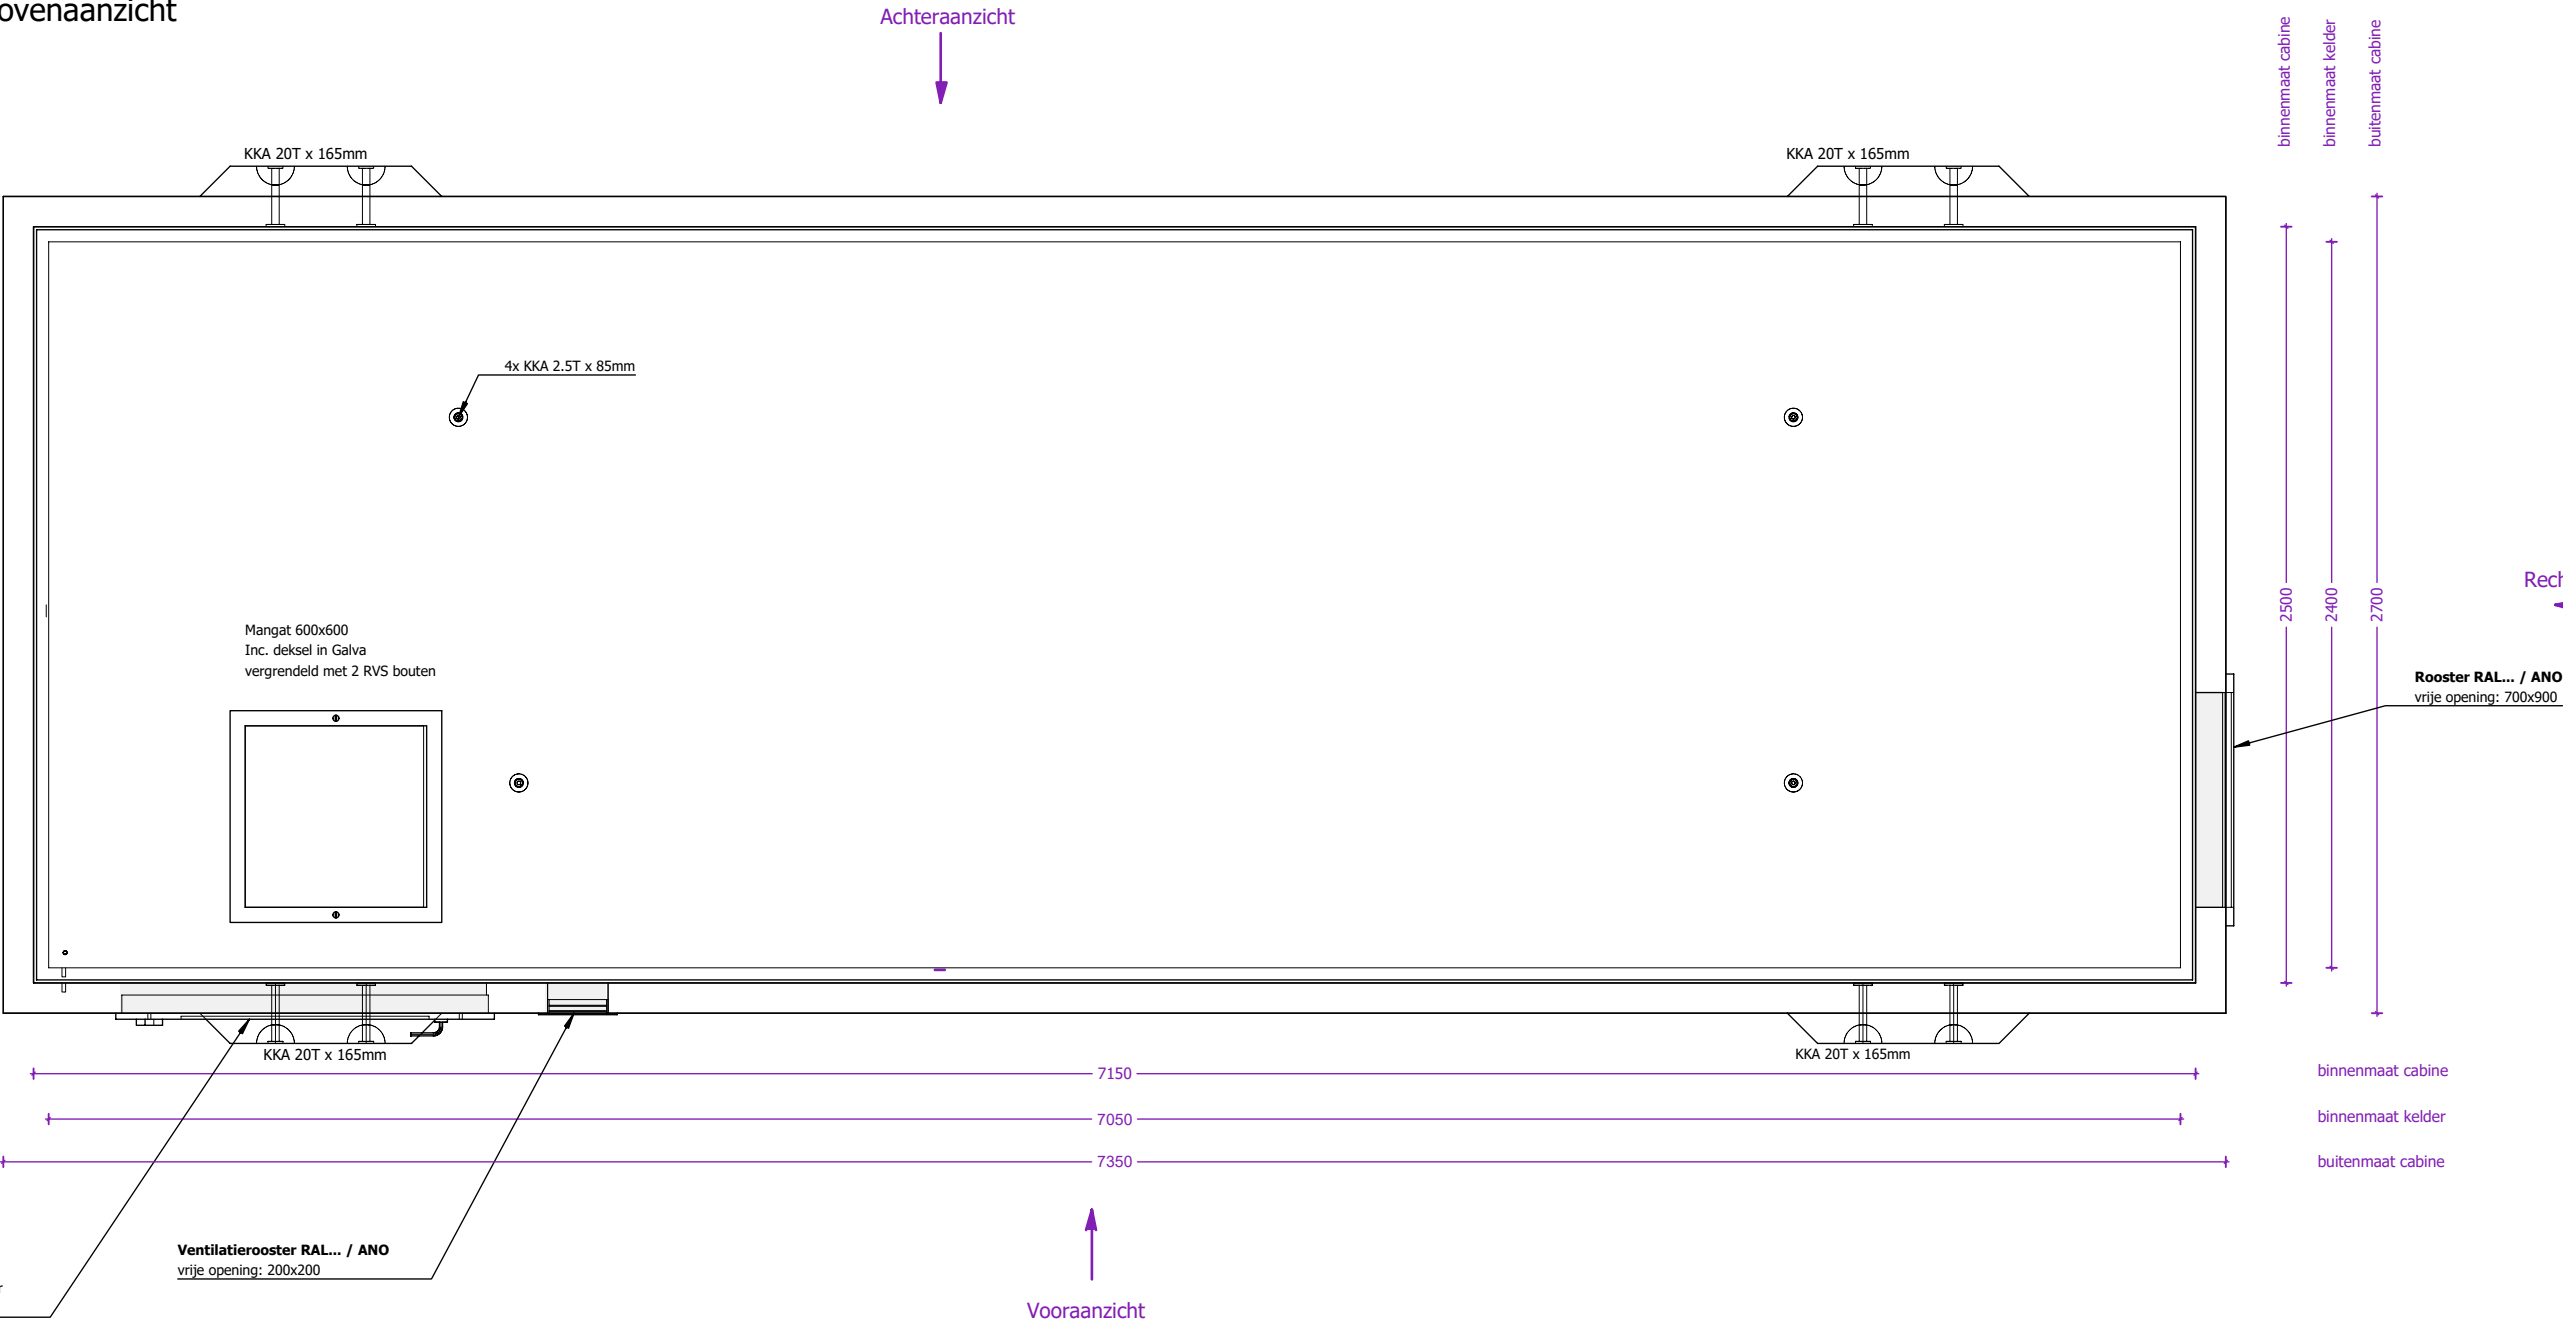


 concrete electric products Lichtenberglaan 2090 3800 Sint-Truiden Tel: +32 (0)11 765 719 info@webeco.be www.webeco.be	 <table><tr><td>Beton: C60/70</td><td>Cement: CEM I 52,5R LA</td></tr><tr><td>Staal: DE500BS</td><td>Dekking: min 30mm</td></tr><tr><td>Milieuklasse: XA3-XF1-XC4</td><td>Omgevingsklasse: EA3-EE3</td></tr></table>	Beton: C60/70	Cement: CEM I 52,5R LA	Staal: DE500BS	Dekking: min 30mm	Milieuklasse: XA3-XF1-XC4	Omgevingsklasse: EA3-EE3	KLANT	Hijsvoorziening cabine: 8 x KKA 20T Hijsvoorziening vloerplaat: 4 x KKA 5T Hijsvoorziening dak: 4 x RD36 Transporthulzen: 4x RD 36 x 125mm	Kelder: Inw: Uitw: Cabine: Inw: Uitw: Dak: Inw: Uitw: Roxtec KOS: st. Hauff HSI: st. Vloerluik: GALVA met 2 RVS bouten	<table><tr><td colspan="2">Naam:</td></tr><tr><td>Handtekening:</td><td>Datum goedkeuring:</td></tr><tr><td>Beheerder:</td><td>Jurgen Maerschalc</td></tr><tr><td>Tekenaar:</td><td>Arnaud Gielen</td></tr><tr><td>Tekening nr:</td><td>C7150.2500</td></tr><tr><td>Eenheid:</td><td>mm</td></tr><tr><td>schaal:</td><td>1:25</td></tr></table>	Naam:		Handtekening:	Datum goedkeuring:	Beheerder:	Jurgen Maerschalc	Tekenaar:	Arnaud Gielen	Tekening nr:	C7150.2500	Eenheid:	mm	schaal:	1:25
		Beton: C60/70	Cement: CEM I 52,5R LA																						
		Staal: DE500BS	Dekking: min 30mm																						
		Milieuklasse: XA3-XF1-XC4	Omgevingsklasse: EA3-EE3																						
Naam:																									
Handtekening:	Datum goedkeuring:																								
Beheerder:	Jurgen Maerschalc																								
Tekenaar:	Arnaud Gielen																								
Tekening nr:	C7150.2500																								
Eenheid:	mm																								
schaal:	1:25																								
PROJECT																									
OR																									
CABINE TYPE C7000.2500		Gewicht cabine + kelder: 25.375 kg Gewicht vloerplaat: 6.362 kg Gewicht dak: 8.676 kg Totaal gewicht: 40.413 kg																							

Aanzicht 1 cabine

Vooraanzicht

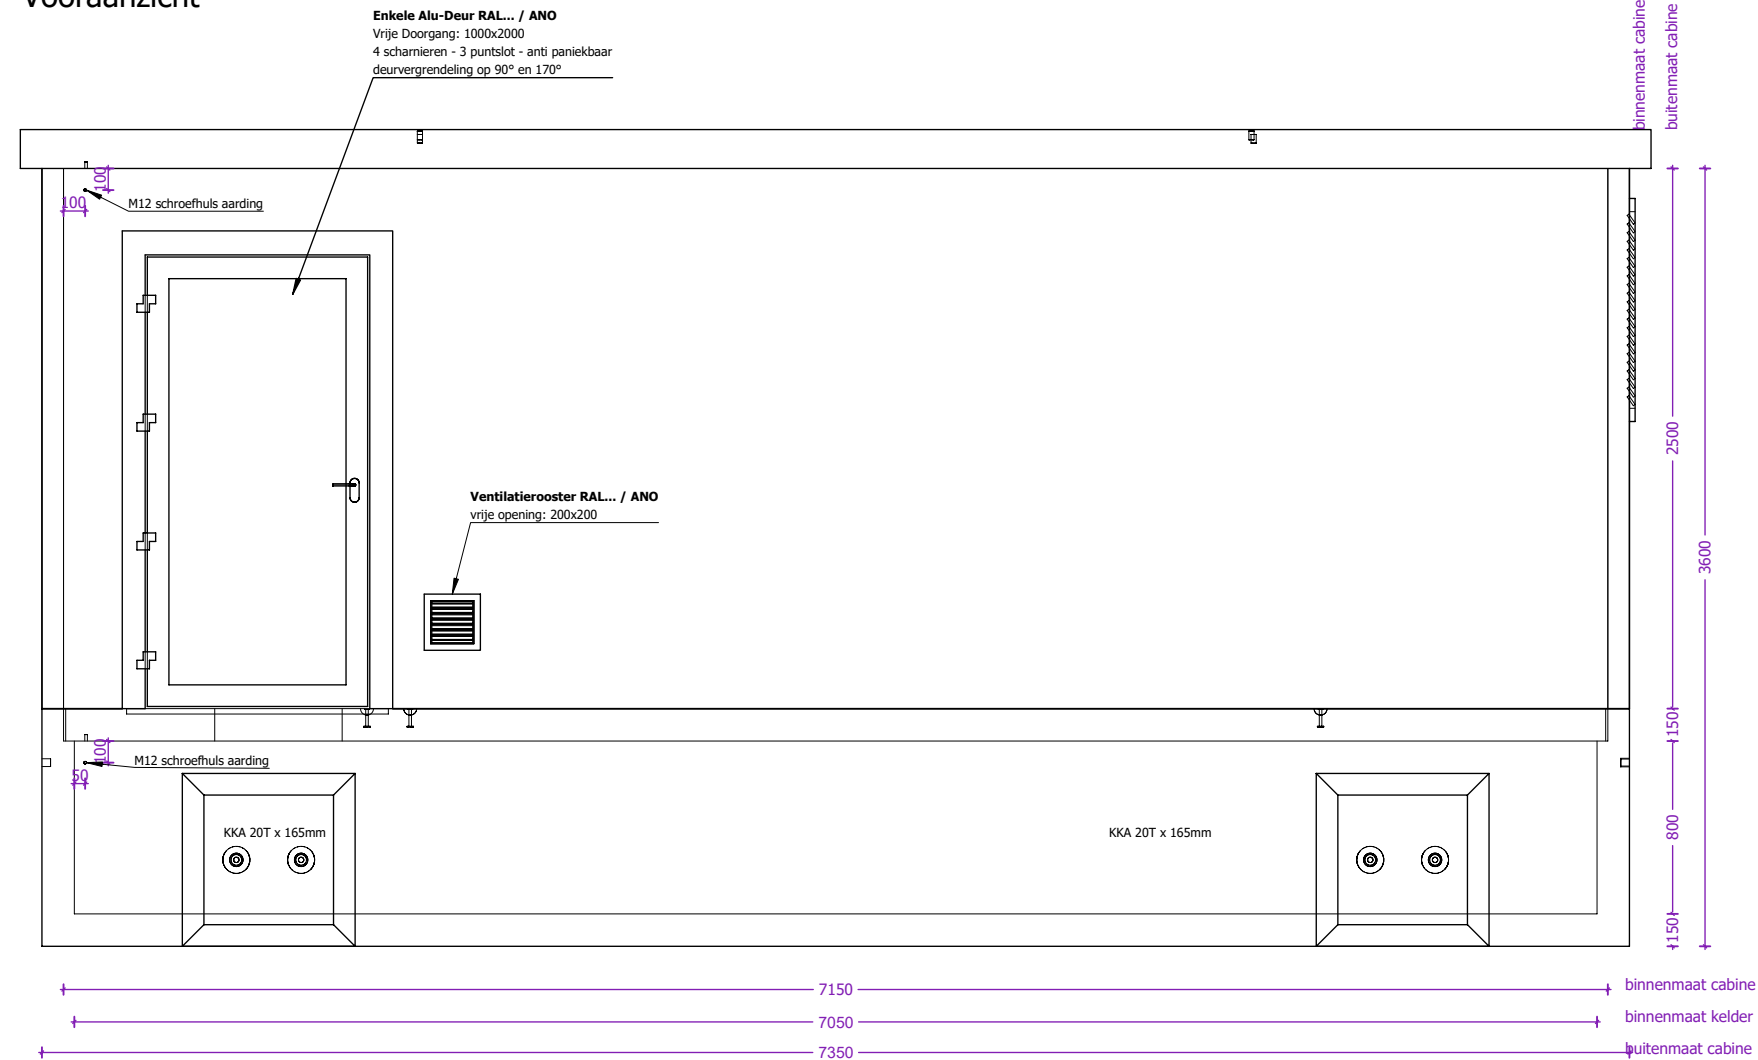


Linkerzijaanzicht

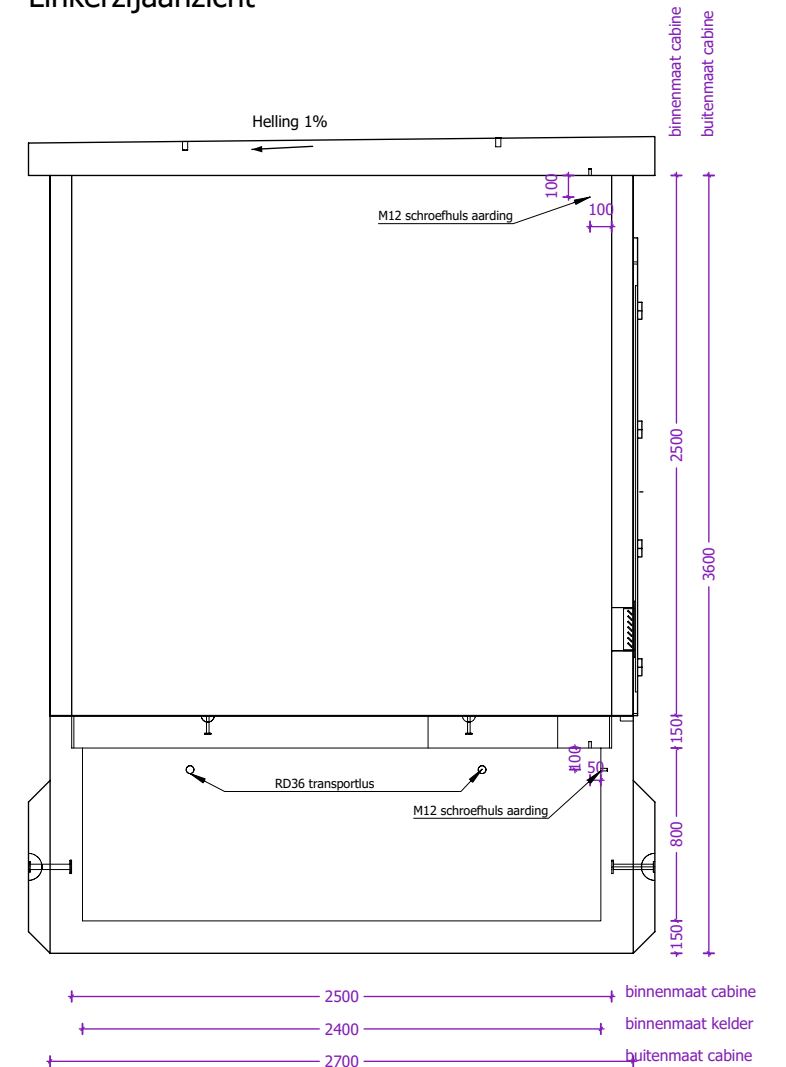


Aanzicht 2 cabine

Achteraanzicht

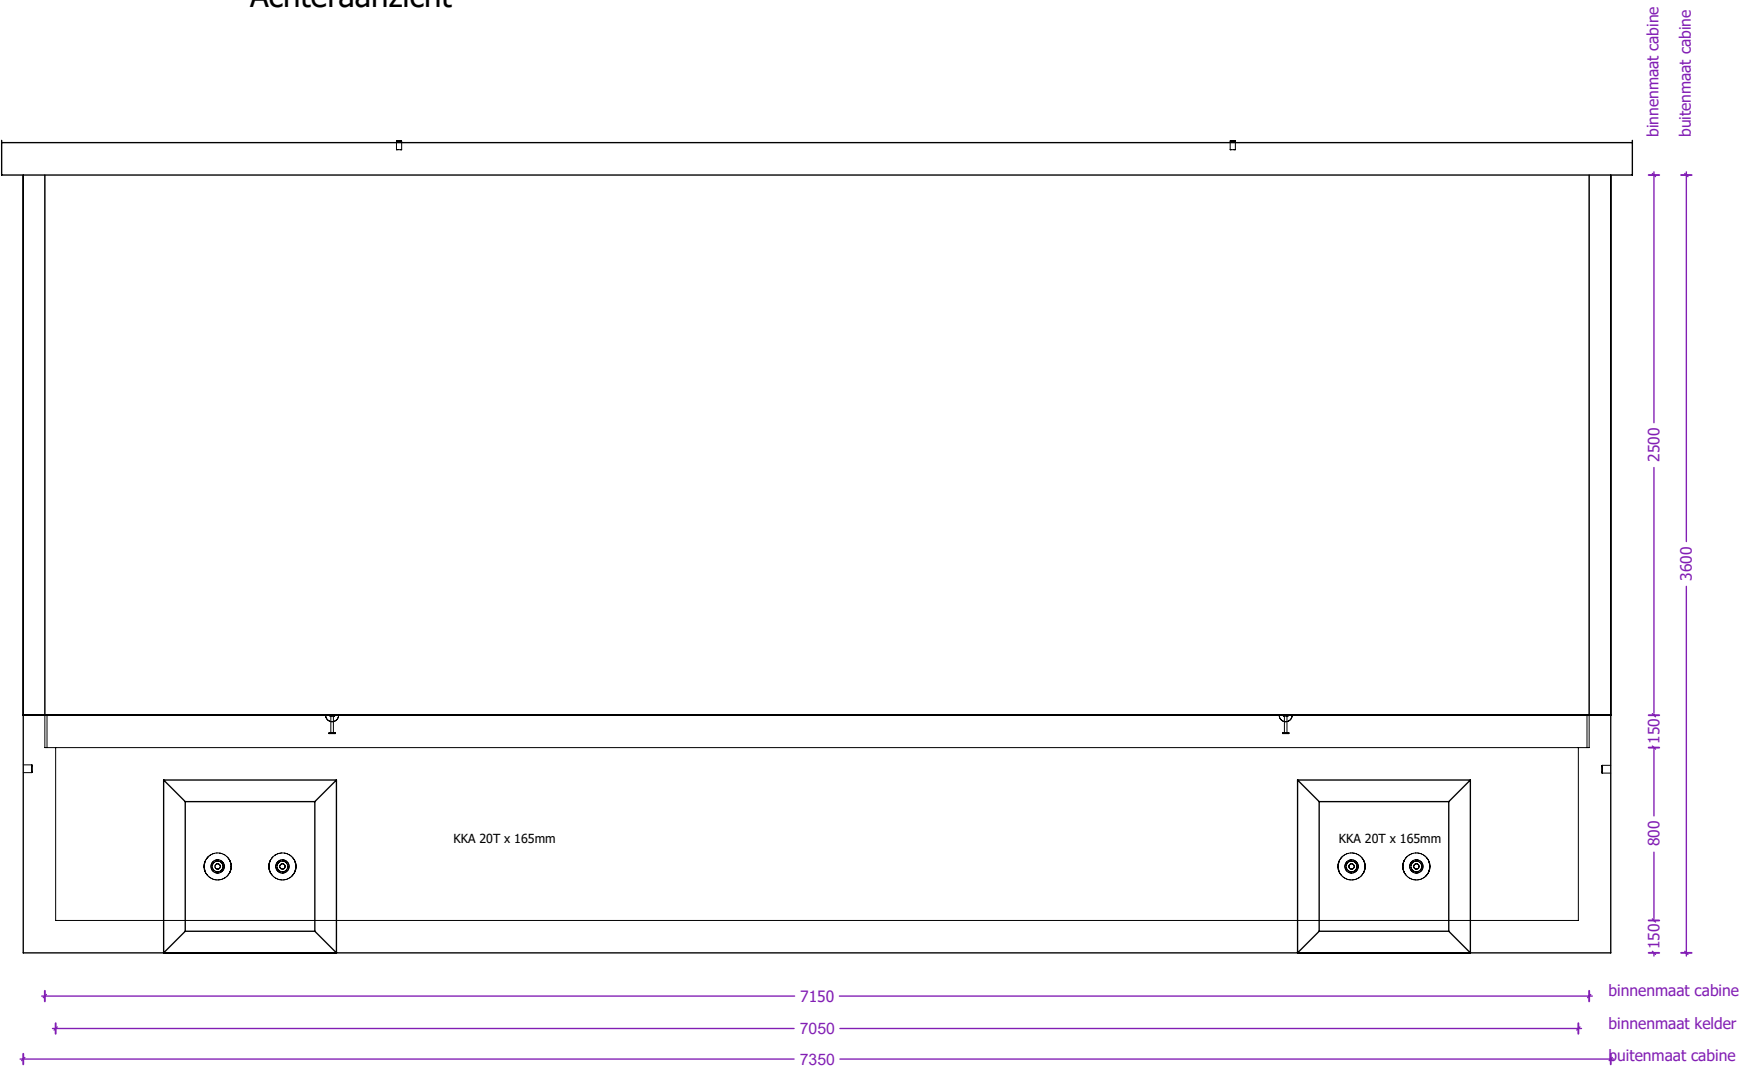


Rechterzijaanzicht

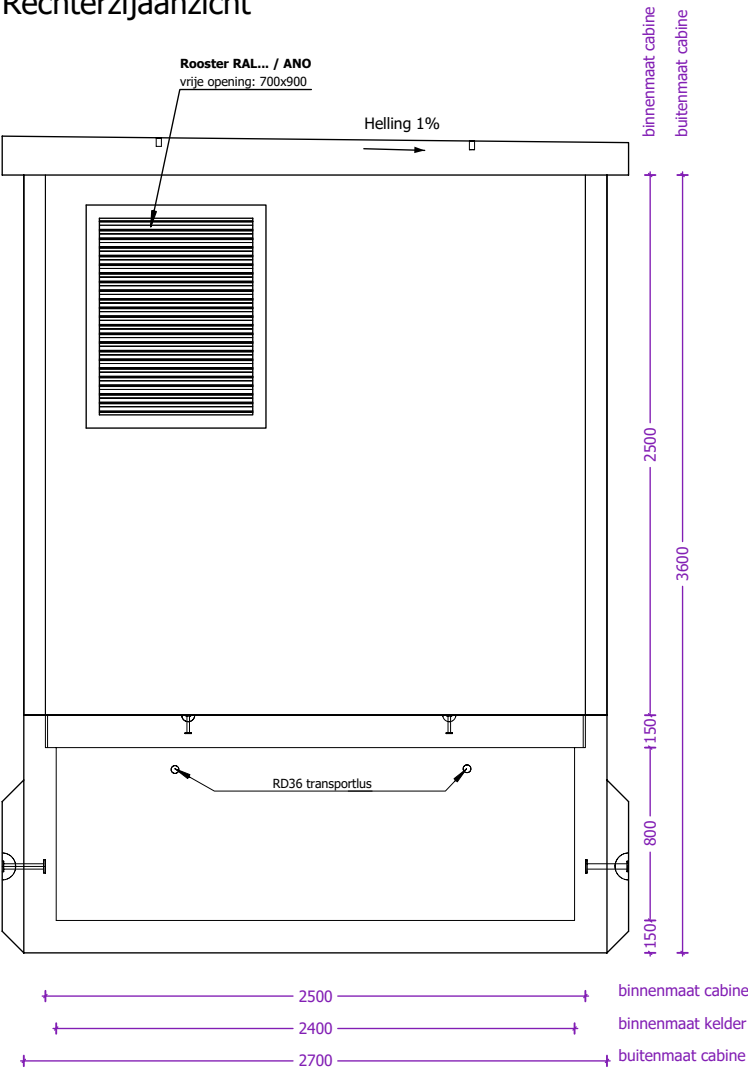

 concrete electric products Lichtenberglaan 20903800 Sint-Truiden Tel: +32 (0)11 765 719info@webeco.bewww.webeco.be	 Beton: C60/70Cement: CEM I 52,5R LA Staal: DE500BSDekking: min 30mm Milieuklasse: XA3-XF1-XC4Omgevingsklasse: EA3-EE3	KLANT	Hijsvoorziening cabine: 8 x KKA 20T Hijsvoorziening vloerplaat: 4 x KKA 5T Hijsvoorziening dak: 4 x RD36 Transporthulzen: 4x RD 36 x 125mm	Kelder: Inw: Uitw: Cabine: Inw: Uitw: Dak: Inw: Uitw:	Naam:	
		PROJECT			Handtekening:	Datum goedkeuring:
		OR	Gewicht cabine + kelder: 25.375 kg Gewicht vloerplaat: 6.362 kg Gewicht dak: 8.676 kg Totaal gewicht: 40.413 kg	Roxtec KOS: st. Hauff HSI: st. Vloerluid: GALVA met 2 RVS bouten	Beheerder: Jurgen Maerschalck	
		CABINE TYPE C7000.2500			Tekenaar: Arnaud Gielen	
					Tekening nr: C7150.2500	
			Eenheid: mm	schaal: 1:35		

Overzicht vloerplaten

Bovenaanzicht

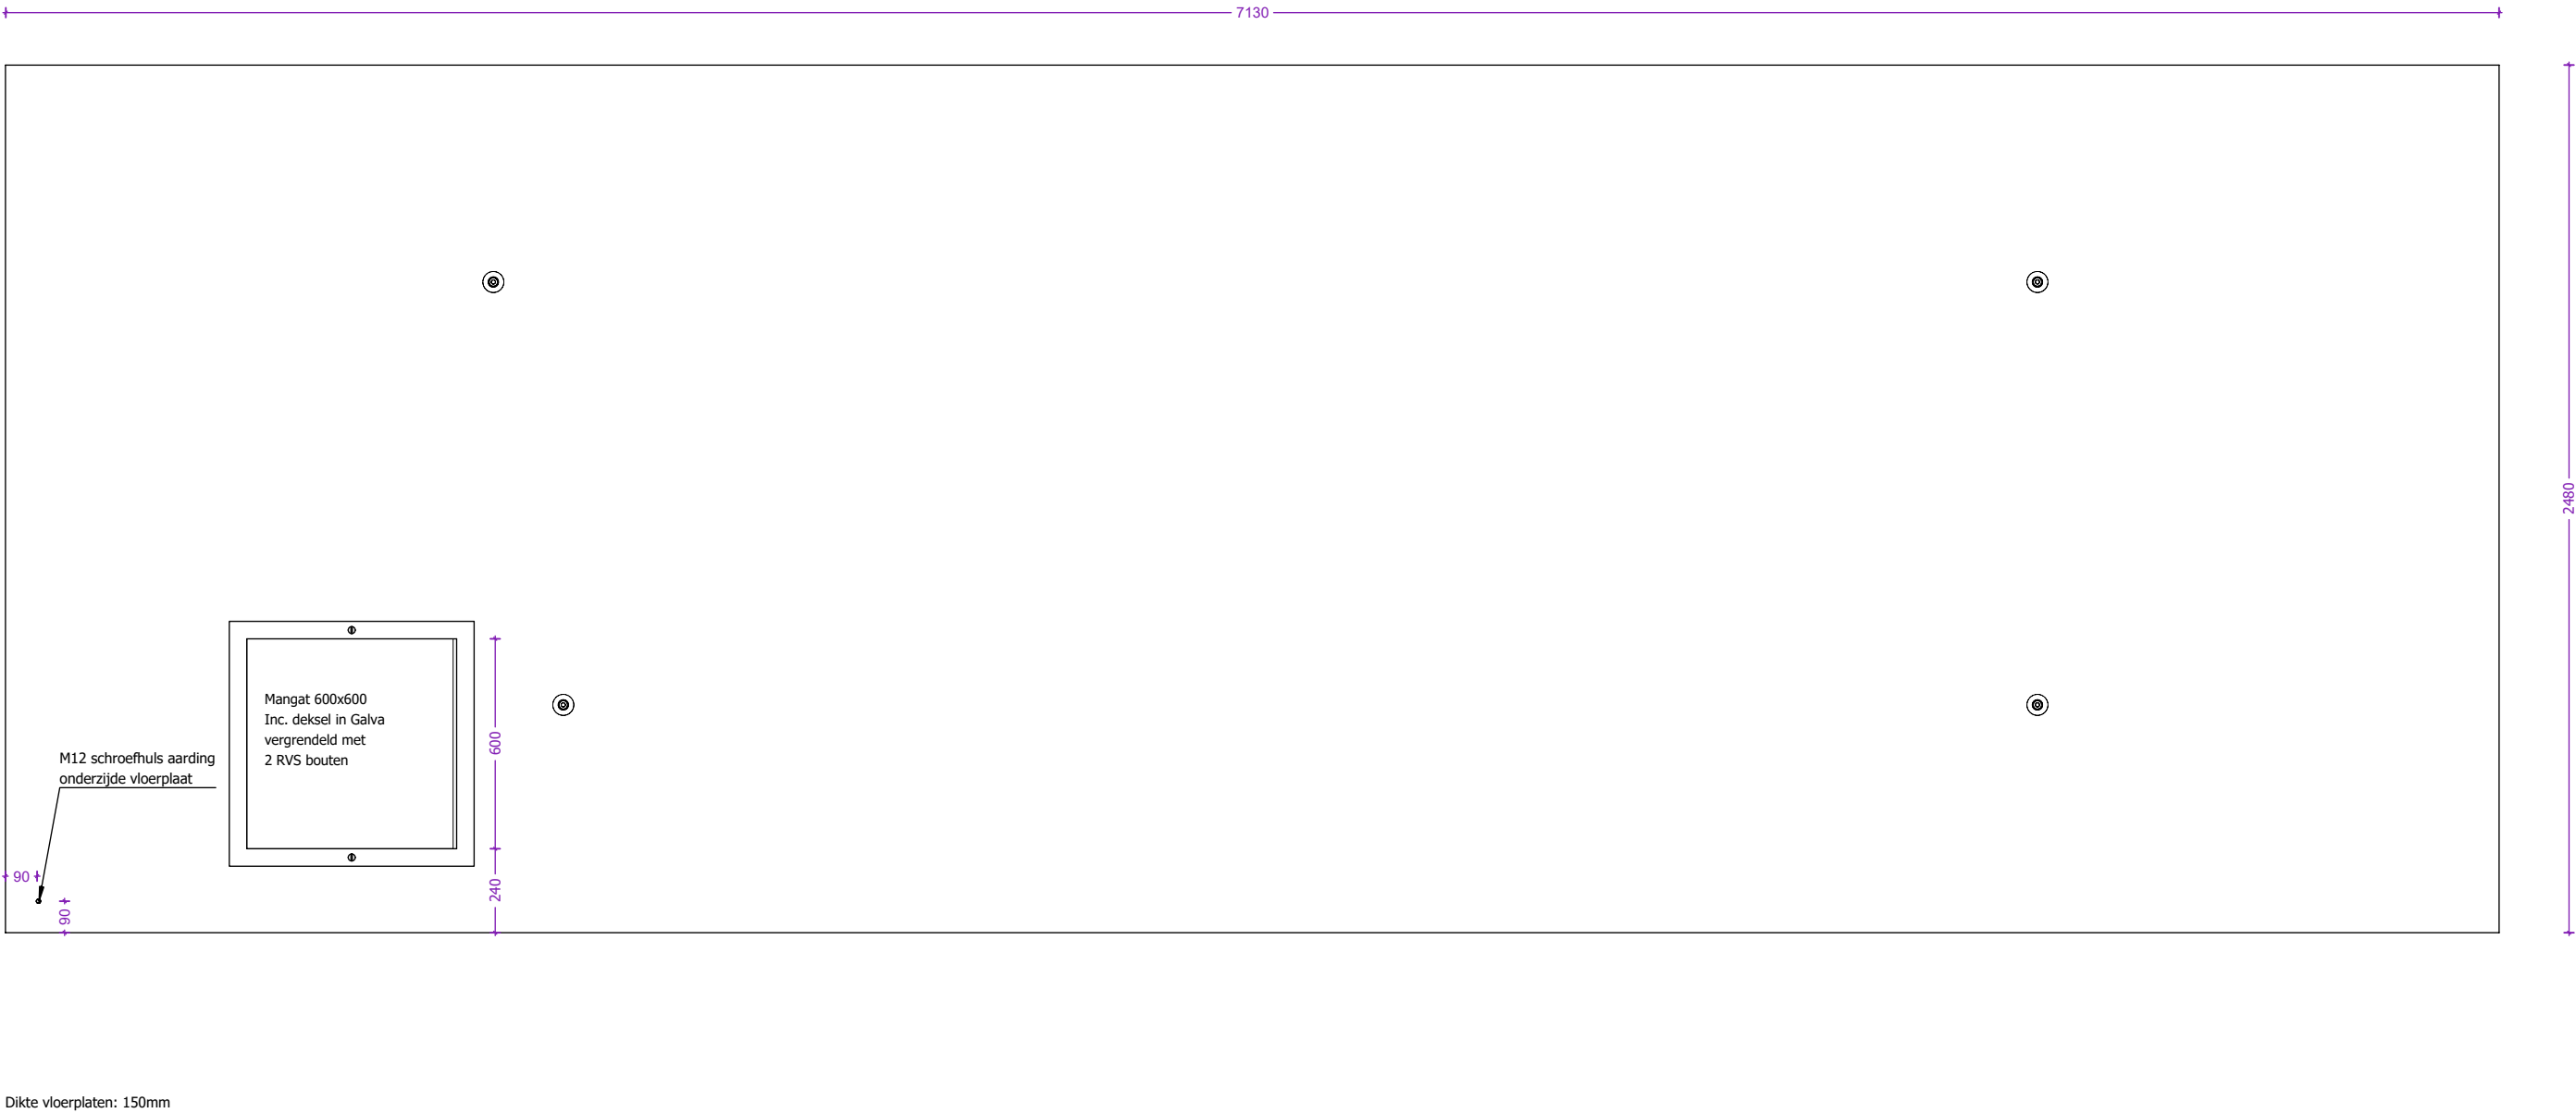


 concrete electric products Lichtenberglaan 20903800 Sint.-Truiden Tel: +32 (0)11 765 719info@webeco.bewww.webeco.be	 Beton: C60/70Cement: CEM I 52,5R LA Staal: DE500BSDekking: min 30mm Milieuklasse: XA3-XF1-XC4Omgevingsklasse: EA3-EE3	KLANT	Hijsvoorziening cabine: 8 x KKA 20T Hijsvoorziening vloerplaat: 4 x KKA 5T Hijsvoorziening dak: 4 x RD36 Transporthulzen: 4x RD 36 x 125mm	Kelder: Inw: Uitw: Cabine: Inw: Uitw: Dak: Inw: Uitw: Roxtec KOS: st. Hauff HSI: st. Vloerluik: GALVA met 2 RVS bouten	Naam:		
		PROJECT			Handtekening:		Datum goedkeuring:
		OR			Beheerder: Jurgen Maerschalc		
		CABINE TYPE C7000.2500	Gewicht cabine + kelder: 25.375 kg Gewicht vloerplaat: 6.362 kg Gewicht dak: 8.676 kg Totaal gewicht: 40.413 kg	HEA I M12: st.	Tekenaar: Arnaud Gielen		
					Tekening nr: C7150.2500		
				Eenheid:	mm	schaal: 1:20	

Overzicht dakplaat

Bovenaanzicht



Zijaanzicht

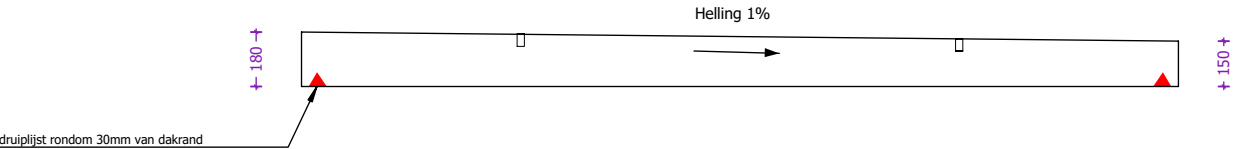

 concrete electric products Lichtenberglaan 20903800 Sint-Truiden Tel: +32 (0)11 765 719info@webeco.bewww.webeco.be	 <table><tr><td>Beton: C60/70</td><td>Cement: CEM I 52,5R LA</td></tr><tr><td>Staal: DE500BS</td><td>Dekking: min 30mm</td></tr><tr><td>Milieuklasse: XA3-XF1-XC4</td><td>Omgevingsklasse: EA3-EE3</td></tr></table>	Beton: C60/70	Cement: CEM I 52,5R LA	Staal: DE500BS	Dekking: min 30mm	Milieuklasse: XA3-XF1-XC4	Omgevingsklasse: EA3-EE3	KLANT	Hijsvoorziening cabine: 8 x KKA 20T Hijsvoorziening vloerplaat: 4 x KKA 5T Hijsvoorziening dak: 4 x RD36 Transporthulzen: 4x RD 36 x 125mm	Kelder: Inw: Uitw: Cabine: Inw: Uitw: Dak: Inw: Uitw:	Naam:		
		Beton: C60/70	Cement: CEM I 52,5R LA										
		Staal: DE500BS	Dekking: min 30mm										
		Milieuklasse: XA3-XF1-XC4	Omgevingsklasse: EA3-EE3										
		PROJECT			Handtekening:		Datum goedkeuring:						
OR			Beheerder:		Jurgen Maerschalc								
CABINE TYPE C7000.2500	Gewicht cabine + kelder: 25.375 kg Gewicht vloerplaat: 6.362 kg Gewicht dak: 8.676 kg Totaal gewicht: 40.413 kg	Roxtec KOS: st. Hauff HSI: st. Vloerluik:	HEA I M12: st.		Tekenaar:		Arnaud Gielen						
					Tekening nr:		C7150.2500						
						Eenheid:	mm	schaal:	1:30				