
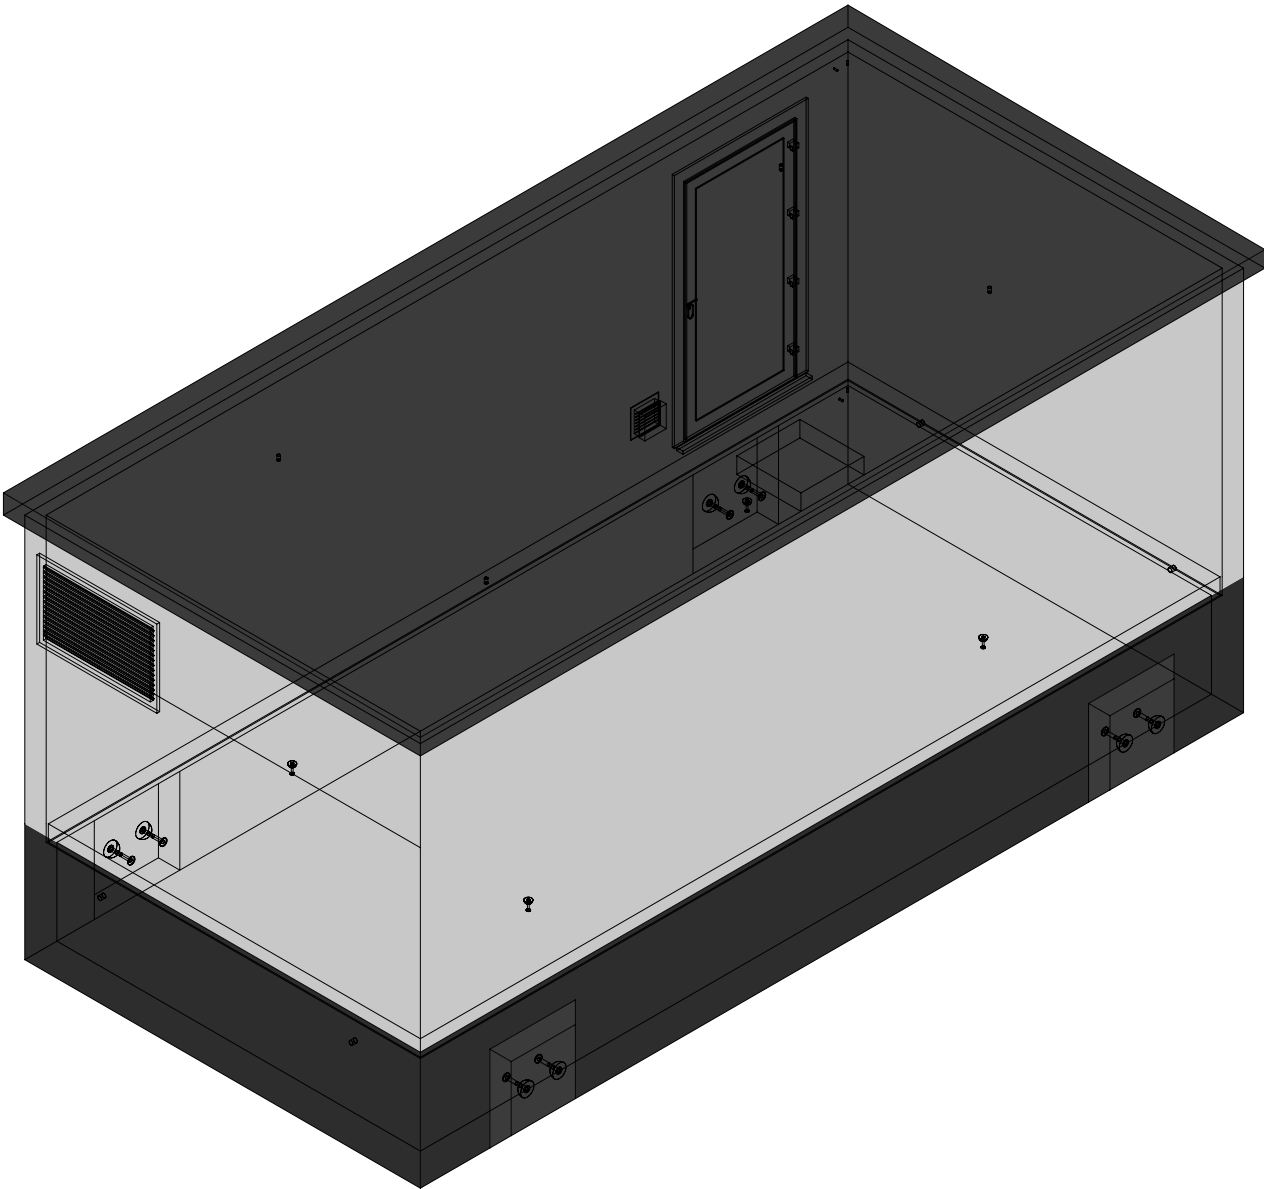


3D model

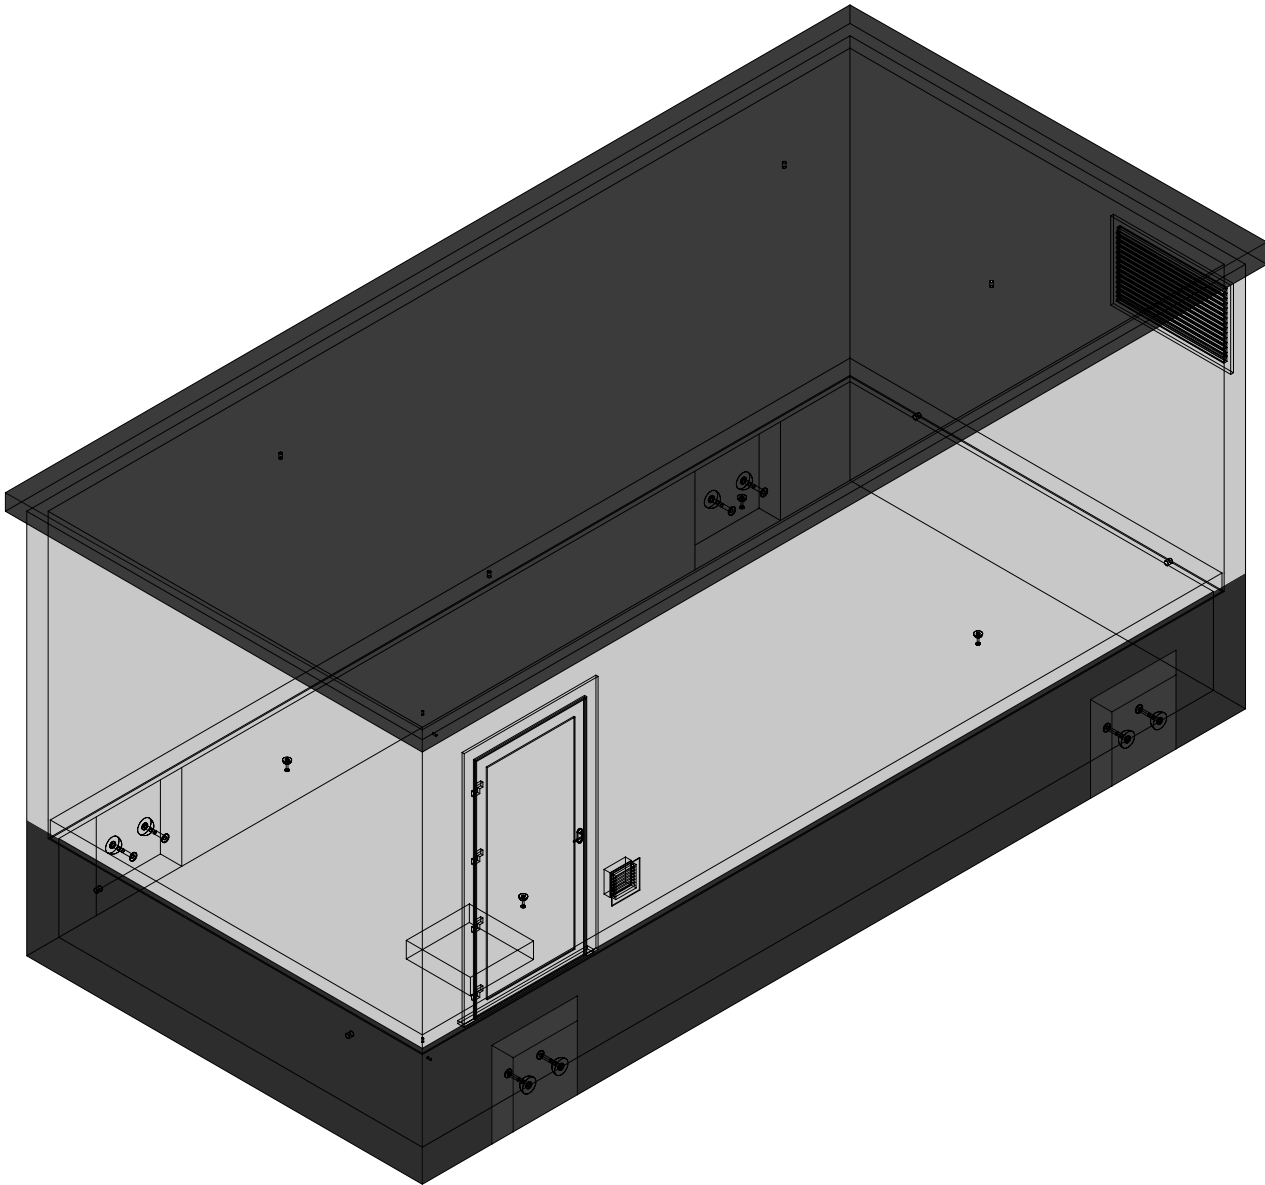

 concrete electric products Lichtenberglaan 20903800 Sint-Truiden Tel: +32 (0)11 765 719info@webeco.bewww.webeco.be			 Beton: C60/70Cement: CEM I 52,5R LA Staal: DE500BSDekking: min 30mm Milieuklasse: XA3-XF1-XC4Omgevingsklasse: EA3-EE3		KLANT PROJECT OR CABINE TYPE C7500.3500		Hijsvoorziening cabine: 8 x KKA 20T Hijsvoorziening vloerplaat: 4 x KKA 2,5T Hijsvoorziening dak: 4 x RD36 Transporthulzen: 4x RD 36 x 125mm Gewicht cabine + kelder: 31.532 kg Gewicht vloerplaat: 9.567 kg Gewicht dak: 12.455 kg Totaal gewicht: 53.554 kg		Kelder: Inw: Uitw: Cabine: Inw: Uitw: Dak: Inw: Uitw: Roxtec KOS: st. Hauff HSI: st. Vloerluik: GALVA met 2 RVS bouten  HEA I M12:  st.		Naam: Handtekening: Datum goedkeuring: Beheerder: Jurgen Maerschalc Tekenaar: Arnaud Gielen Tekening nr: C7500.3500 Eenheid: mm schaal: 1:50			
---	--	--	--	--	---	--	---	--	---	--	--	--	--	--

Overzicht cabine

Bovenaanzicht

Achteraanzicht

binnenmaat cabine
binnenmaat kelder
buitenmaat cabine


Linkeraanzicht

Rechteraanzicht

Enkele Alu-Deur RAL... / ANO
Vrije Doorgang: 1000x2000
4 scharnieren - 3 puntslot - anti paniekbaar
deurvergrendeling op 90° en 170°



Ventilatierooster RAL... / ANO
vrije opening: 200x200

Rooster RAL... / ANO
vrije opening: 1000x600

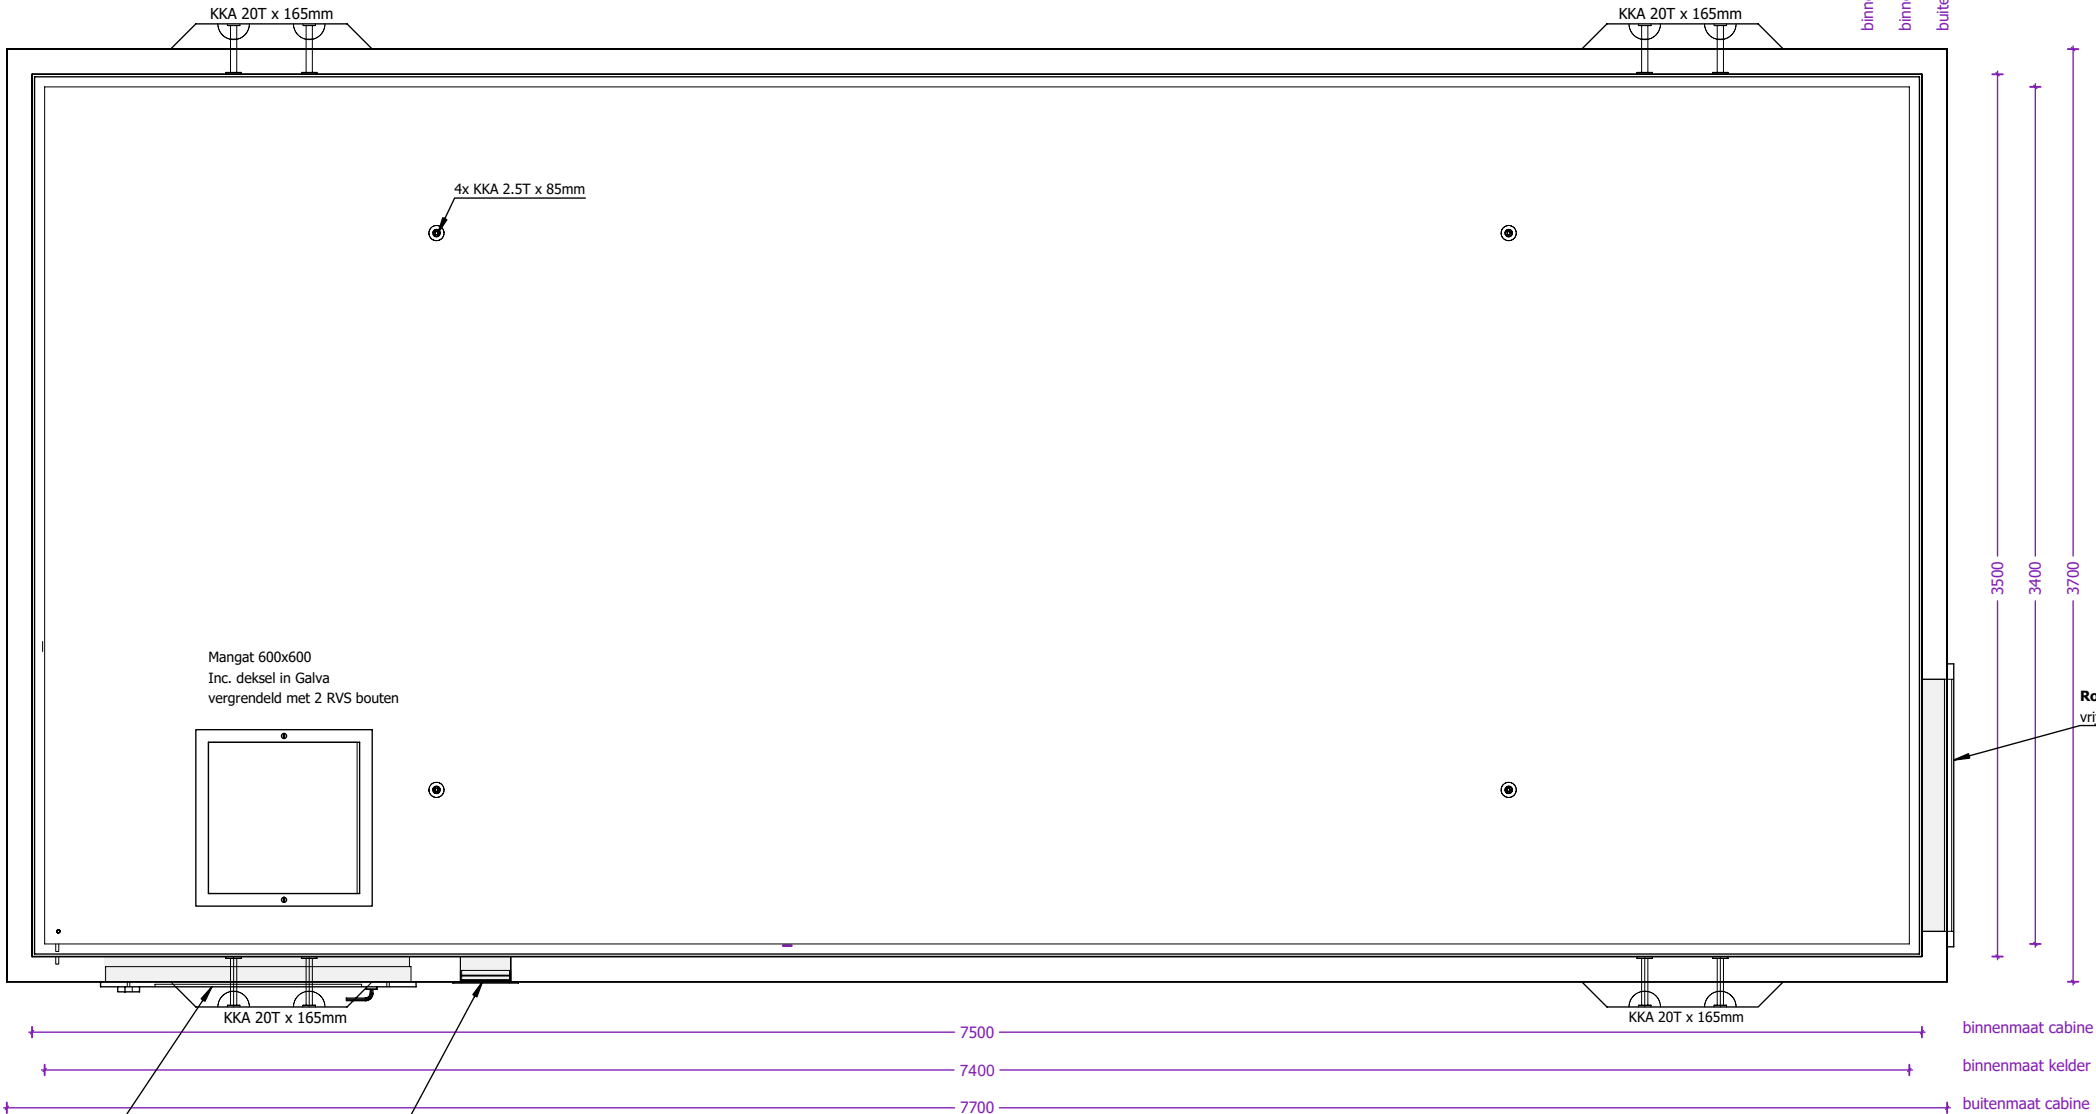

 concrete electric products Lichtenberglaan 20903800 Sint-Truiden Tel: +32 (0)11 765 719info@webeco.bewww.webeco.be	 <table><tr><td>Beton: C60/70</td><td>Cement: CEM I 52,5R LA</td></tr><tr><td>Staal: DE500BS</td><td>Dekking: min 30mm</td></tr><tr><td>Milieuklasse: XA3-XF1-XC4</td><td>Omgevingsklasse: EA3-EE3</td></tr></table>	Beton: C60/70	Cement: CEM I 52,5R LA	Staal: DE500BS	Dekking: min 30mm	Milieuklasse: XA3-XF1-XC4	Omgevingsklasse: EA3-EE3	KLANT	Hijsvoorziening cabine: 8 x KKA 20T Hijsvoorziening vloerplaat: 4 x KKA 2,5T Hijsvoorziening dak: 4 x RD36 Transporthulzen: 4x RD 36 x 125mm	Kelder: Inw: Uitw: Cabine: Inw: Uitw: Dak: Inw: Uitw: Roxtec KOS: st. Hauff HSI: st. Vloerluik: GALVA met 2 RVS bouten	Naam:		
		Beton: C60/70	Cement: CEM I 52,5R LA										
		Staal: DE500BS	Dekking: min 30mm										
		Milieuklasse: XA3-XF1-XC4	Omgevingsklasse: EA3-EE3										
PROJECT			Beheerder: Jurgen Maerschalck										
OR			Tekenaar: Arnaud Gielen										
CABINE TYPE C7500.3500	Gewicht cabine + kelder: 31.532 kg Gewicht vloerplaat: 9.567 kg Gewicht dak: 12.455 kg Totaal gewicht: 53.554 kg		Tekening nr: C7500.3500										
				Eenheid: mm	schaal: 1:30								


Aanzicht 1 cabine

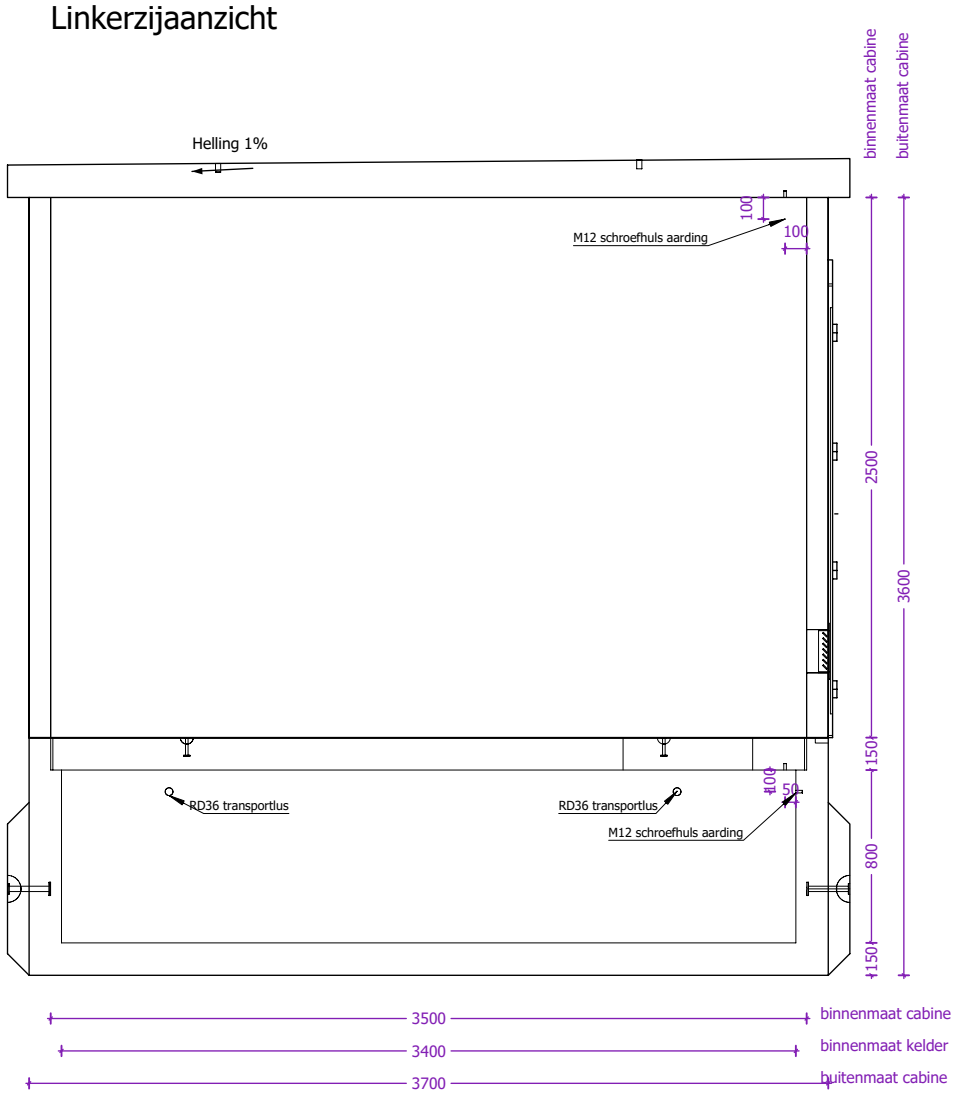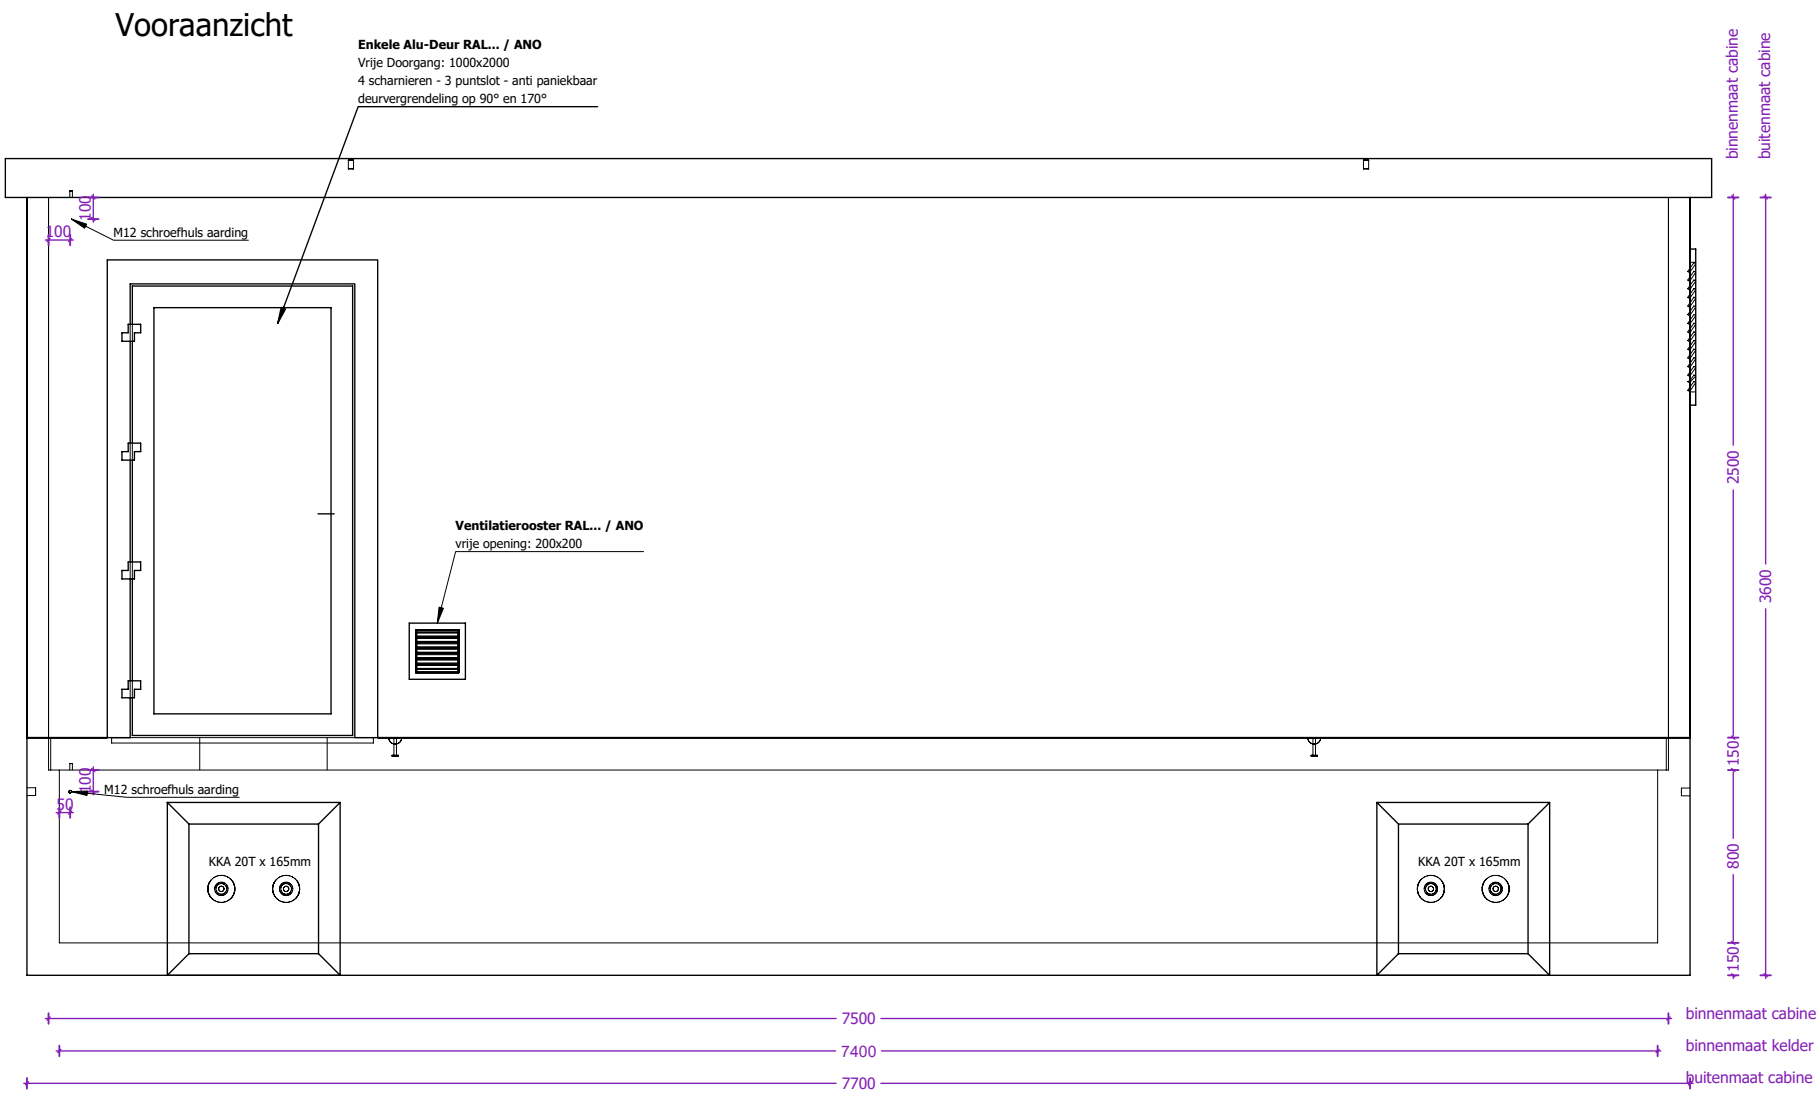


 concrete electric products Lichtenberglaan 20903800 Sint-Truiden Tel: +32 (0)11 765 719info@webeco.bewww.webeco.be	 Beton: C60/70Cement: CEM I 52,5R LA Staal: DE500BSDekking: min 30mm Milieuklasse: XA3-XF1-XC4Omgevingsklasse: EA3-EE3	KLANT	Hijsvoorziening cabine: 8 x KKA 20T Hijsvoorziening vloerplaat: 4 x KKA 2,5T Hijsvoorziening dak: 4 x RD36 Transporthulzen: 4x RD 36 x 125mm	Kelder: Inw: Uitw: Cabine: Inw: Uitw: Dak: Inw: Uitw: Roxtec KOS: st. Hauff HSI: st. Vloerluik: GALVA met 2 RVS bouten	Naam: Handtekening: Datum goedkeuring:		
		PROJECT			Beheerder: Jurgen Maerschalck		
		OR			Tekenaar: Arnaud Gielen		
		CABINE TYPE C7500.3500	Gewicht cabine + kelder: 31.532 kg Gewicht vloerplaat: 9.567 kg Gewicht dak: 12.455 kg Totaal gewicht: 53.554 kg		Tekening nr: C7500.3500		
					Eenheid: mm	schaal:	1:35

Aanzicht 2 cabine

Achteraanzicht

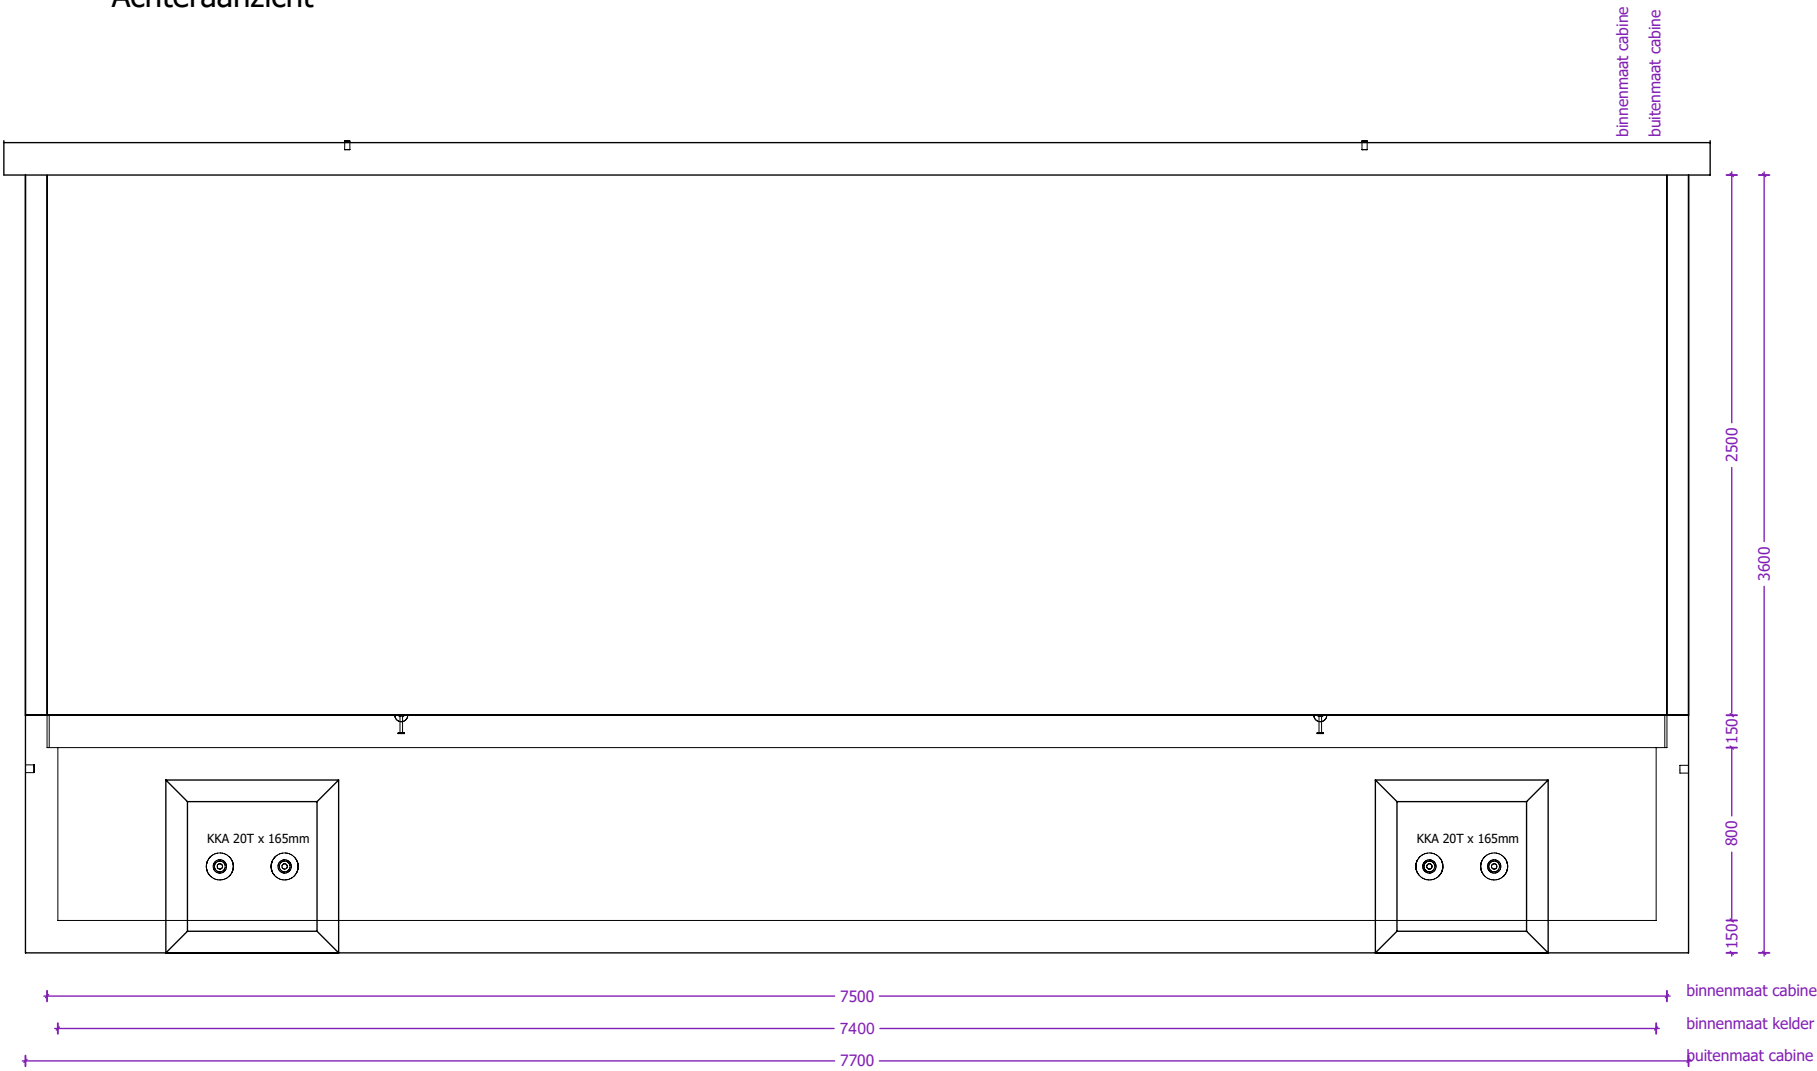


Rechterzijaanzicht

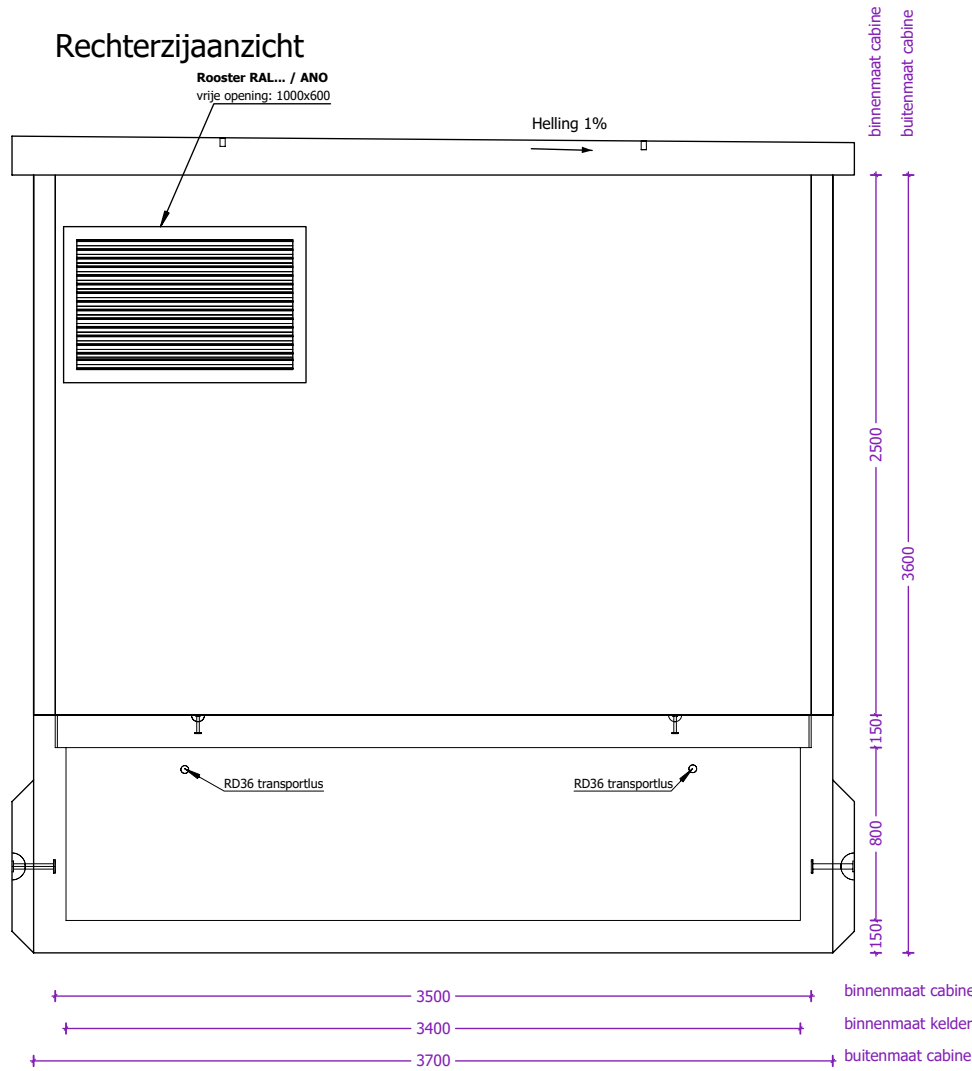

webeco concrete electric products Lichtenberglaan 20903800 Sint-Truiden Tel: +32 (0)11 765 719info@webeco.bewww.webeco.be	Synergrid Beton: C60/70Staal: DE500BSMilieuklasse: XA3-XF1-XC4 Cement: CEM I 52,5R LADekking: min 30mmOmgevingsklasse: EA3-EE3	KLANT	Hijsvoorziening cabine: 8 x KKA 20T Hijsvoorziening vloerplaat: 4 x KKA 2,5T Hijsvoorziening dak: 4 x RD36 Transporthulzen: 4x RD 36 x 125mm	Kelder: Inw: Cabine: Inw: Dak: Inw: Uitw: Uitw: Roxtec KOS: st. Hauff HSI: st. Vloerluik: GALVA met 2 RVS bouten	Naam: Handtekening: Beheerder: Jurgen Maerschalc Tekenaar: Arnaud Gielen Tekening nr: C7500.3500 Eenheid: mm Datum goedkeuring: schaal: 1:35
		PROJECT			
		OR			
		CABINE TYPE C7500.3500	Gewicht cabine + kelder: 31.532 kg Gewicht vloerplaat: 9.567 kg Gewicht dak: 12.455 kg Totaal gewicht: 53.554 kg		

Overzicht vloerplaten

Bovenaanzicht

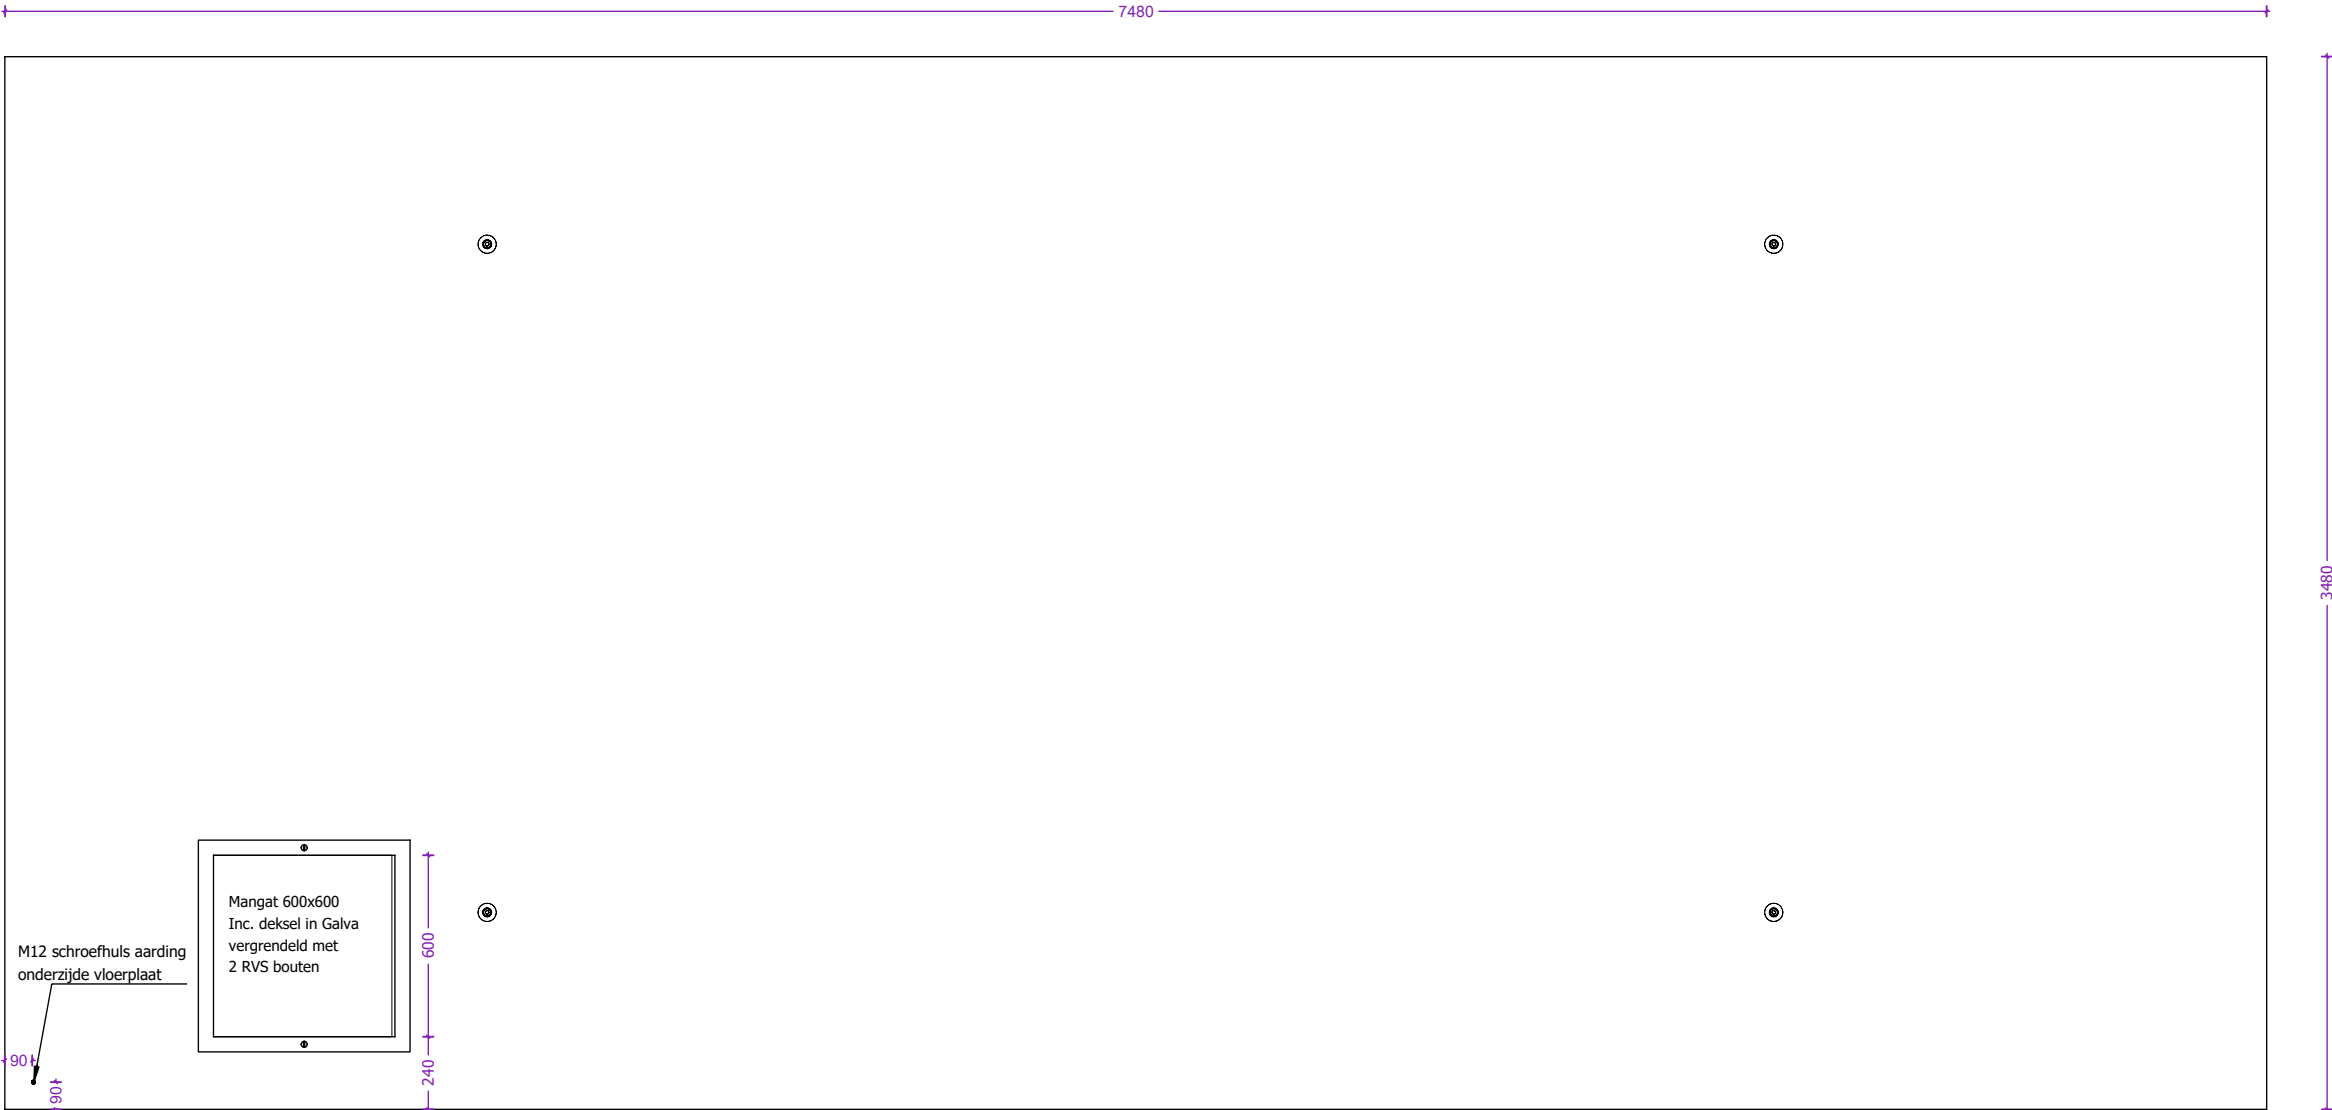


Dikte vloerplaten: 150mm


 concrete electric products Lichtenberglaan 20903800 Sint-Truiden Tel: +32 (0)11 765 719info@webeco.bewww.webeco.be	 Beton: C60/70Cement: CEM I 52,5R LA Staal: DE500BSDekking: min 30mm Milieuklasse: XA3-XF1-XC4Omgevingsklasse: EA3-EE3	KLANT	Hijsvoorziening cabine: 8 x KKA 20T Hijsvoorziening vloerplaat: 4 x KKA 2,5T Hijsvoorziening dak: 4 x RD36 Transporthulzen: 4x RD 36 x 125mm	Kelder: Inw: Uitw: Cabine: Inw: Uitw: Dak: Inw: Uitw: Roxtec KOS: st. Hauff HSI: st. Vloerluik: GALVA met 2 RVS bouten	Naam:		
		PROJECT			Handtekening:		Datum goedkeuring:
		OR			Beheerder: Jurgen Maerschalcck		
		CABINE TYPE C7500.3500	Gewicht cabine + kelder: 31.532 kg Gewicht vloerplaat: 9.567 kg Gewicht dak: 12.455 kg Totaal gewicht: 53.554 kg		Tekenaar: Arnaud Gielen		
					Tekening nr: C7500.3500		
				Eenheid:	mm	schaal: 1:25	

Overzicht dakplaat

Bovenaanzicht

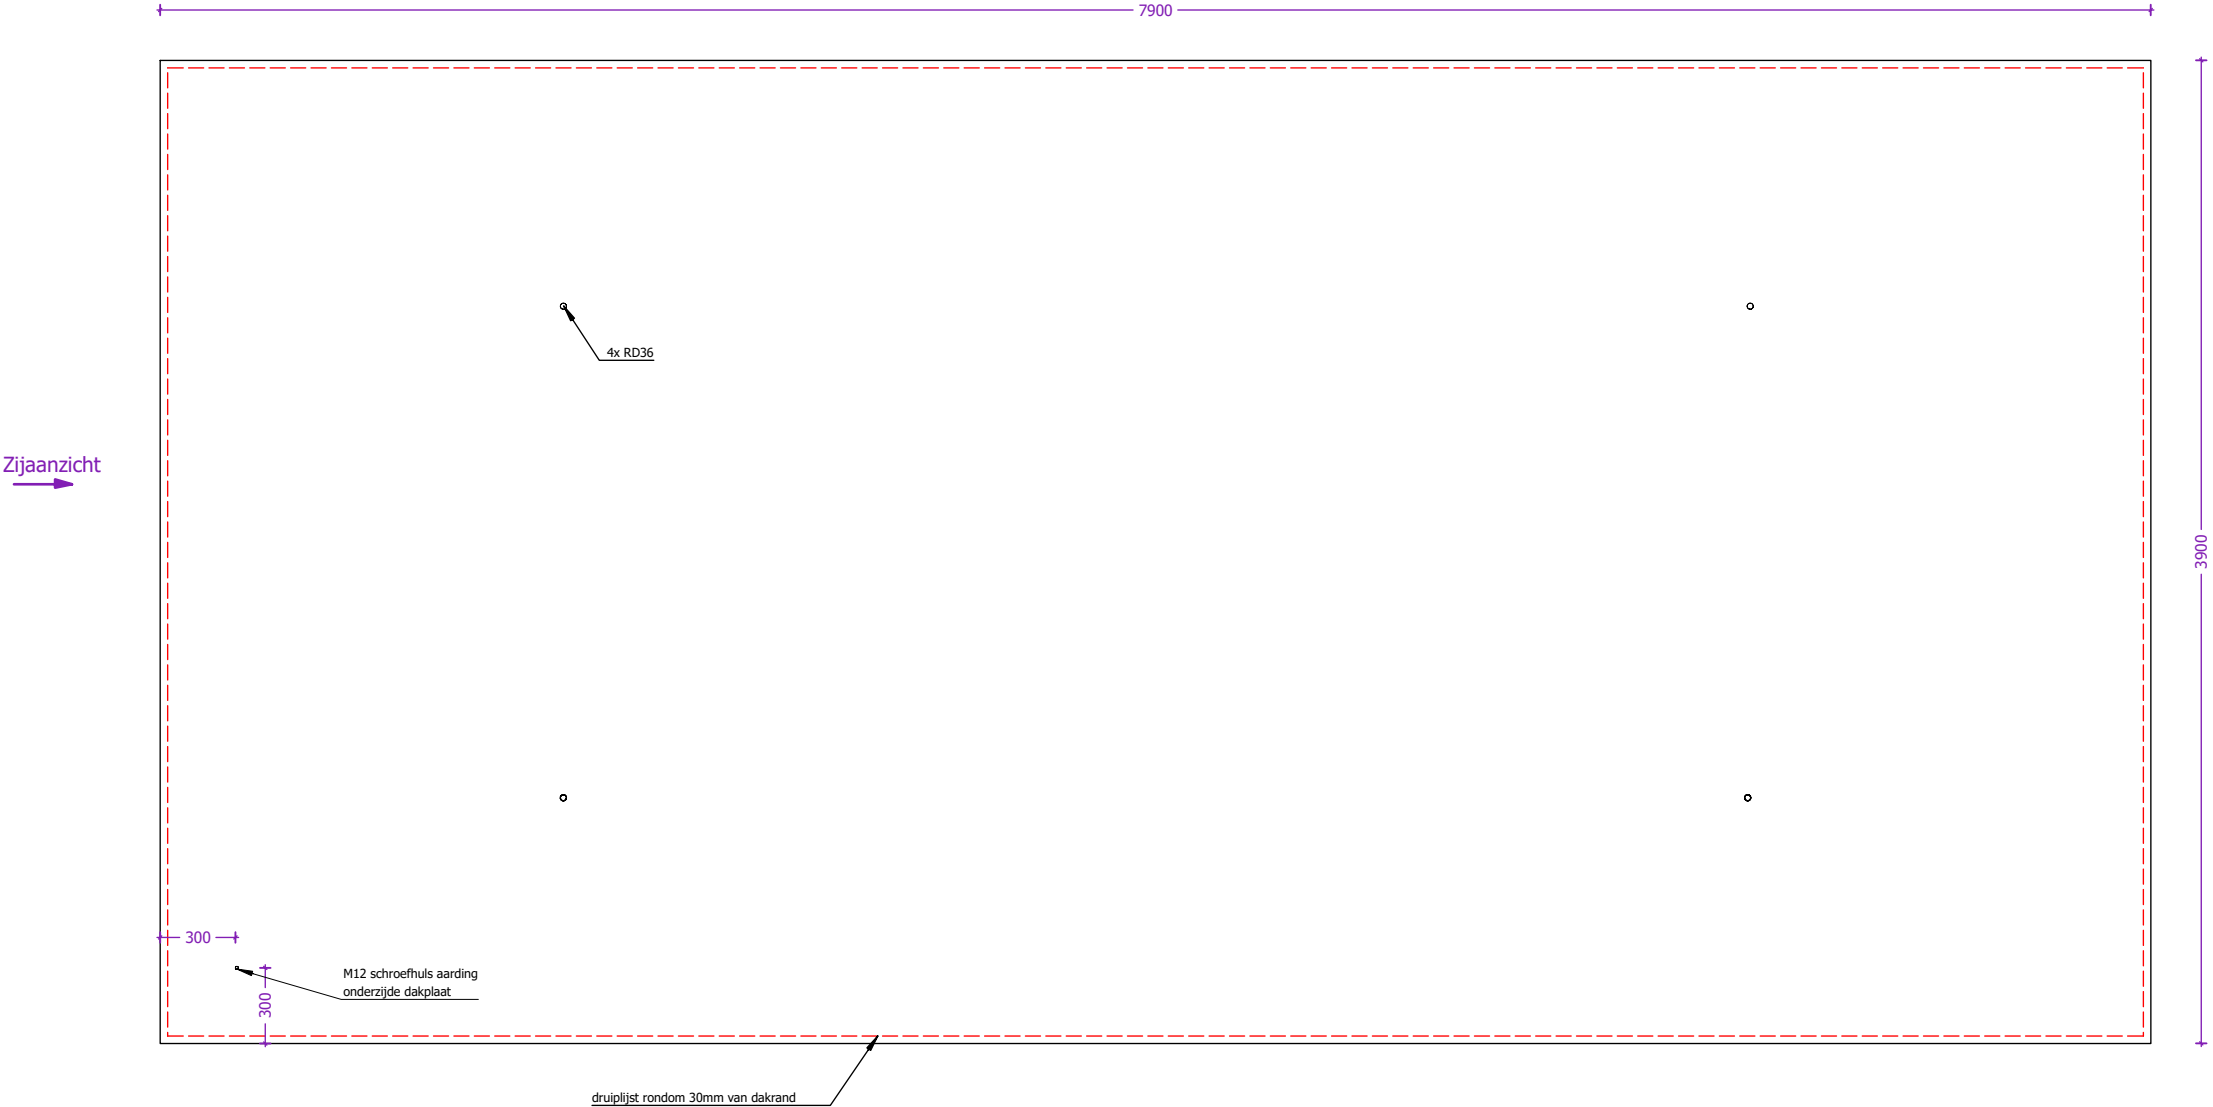

Zijaanzicht

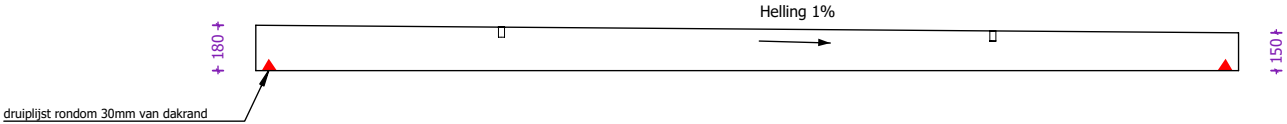

 concrete electric products Lichtenberglaan 20903800 Sint-Truiden Tel: +32 (0)11 765 719info@webeco.bewww.webeco.be	 <table><tr><td>Beton: C60/70</td><td>Cement: CEM I 52,5R LA</td></tr><tr><td>Staal: DE500BS</td><td>Dekking: min 30mm</td></tr><tr><td>Milieuklasse: XA3-XF1-XC4</td><td>Omgevingsklasse: EA3-EE3</td></tr></table>	Beton: C60/70	Cement: CEM I 52,5R LA	Staal: DE500BS	Dekking: min 30mm	Milieuklasse: XA3-XF1-XC4	Omgevingsklasse: EA3-EE3	KLANT	Hijsvoorziening cabine: 8 x KKA 20T Hijsvoorziening vloerplaat: 4 x KKA 2,5T Hijsvoorziening dak: 4 x RD36 Transporthulzen: 4x RD 36 x 125mm	Kelder: Inw: Uitw: Cabine: Inw: Uitw: Dak: Inw: Uitw: Roxtec KOS: st. Hauff HSI: st. Vloerluik: GALVA met 2 RVS bouten	<table><tr><td colspan="2">Naam:</td><td colspan="2">Datum goedkeuring:</td></tr><tr><td colspan="2">Handtekening:</td><td colspan="2" rowspan="4"></td></tr><tr><td>Beheerder:</td><td colspan="2">Jurgen Maerschalc</td></tr><tr><td>Tekenaar:</td><td colspan="2">Arnaud Gielen</td></tr><tr><td>Tekening nr:</td><td colspan="2">C7500.3500</td></tr><tr><td>Eenheid:</td><td>mm</td><td>schaal:</td><td>1:30</td></tr></table>	Naam:		Datum goedkeuring:		Handtekening:				Beheerder:	Jurgen Maerschalc		Tekenaar:	Arnaud Gielen		Tekening nr:	C7500.3500		Eenheid:	mm	schaal:	1:30
		Beton: C60/70	Cement: CEM I 52,5R LA																													
		Staal: DE500BS	Dekking: min 30mm																													
		Milieuklasse: XA3-XF1-XC4	Omgevingsklasse: EA3-EE3																													
Naam:		Datum goedkeuring:																														
Handtekening:																																
Beheerder:	Jurgen Maerschalc																															
Tekenaar:	Arnaud Gielen																															
Tekening nr:	C7500.3500																															
Eenheid:	mm	schaal:	1:30																													
		PROJECT																														
		OR	Gewicht cabine + kelder: 31.532 kg Gewicht vloerplaat: 9.567 kg Gewicht dak: 12.455 kg Totaal gewicht: 53.554 kg																													
		CABINE TYPE C7500.3500																														