

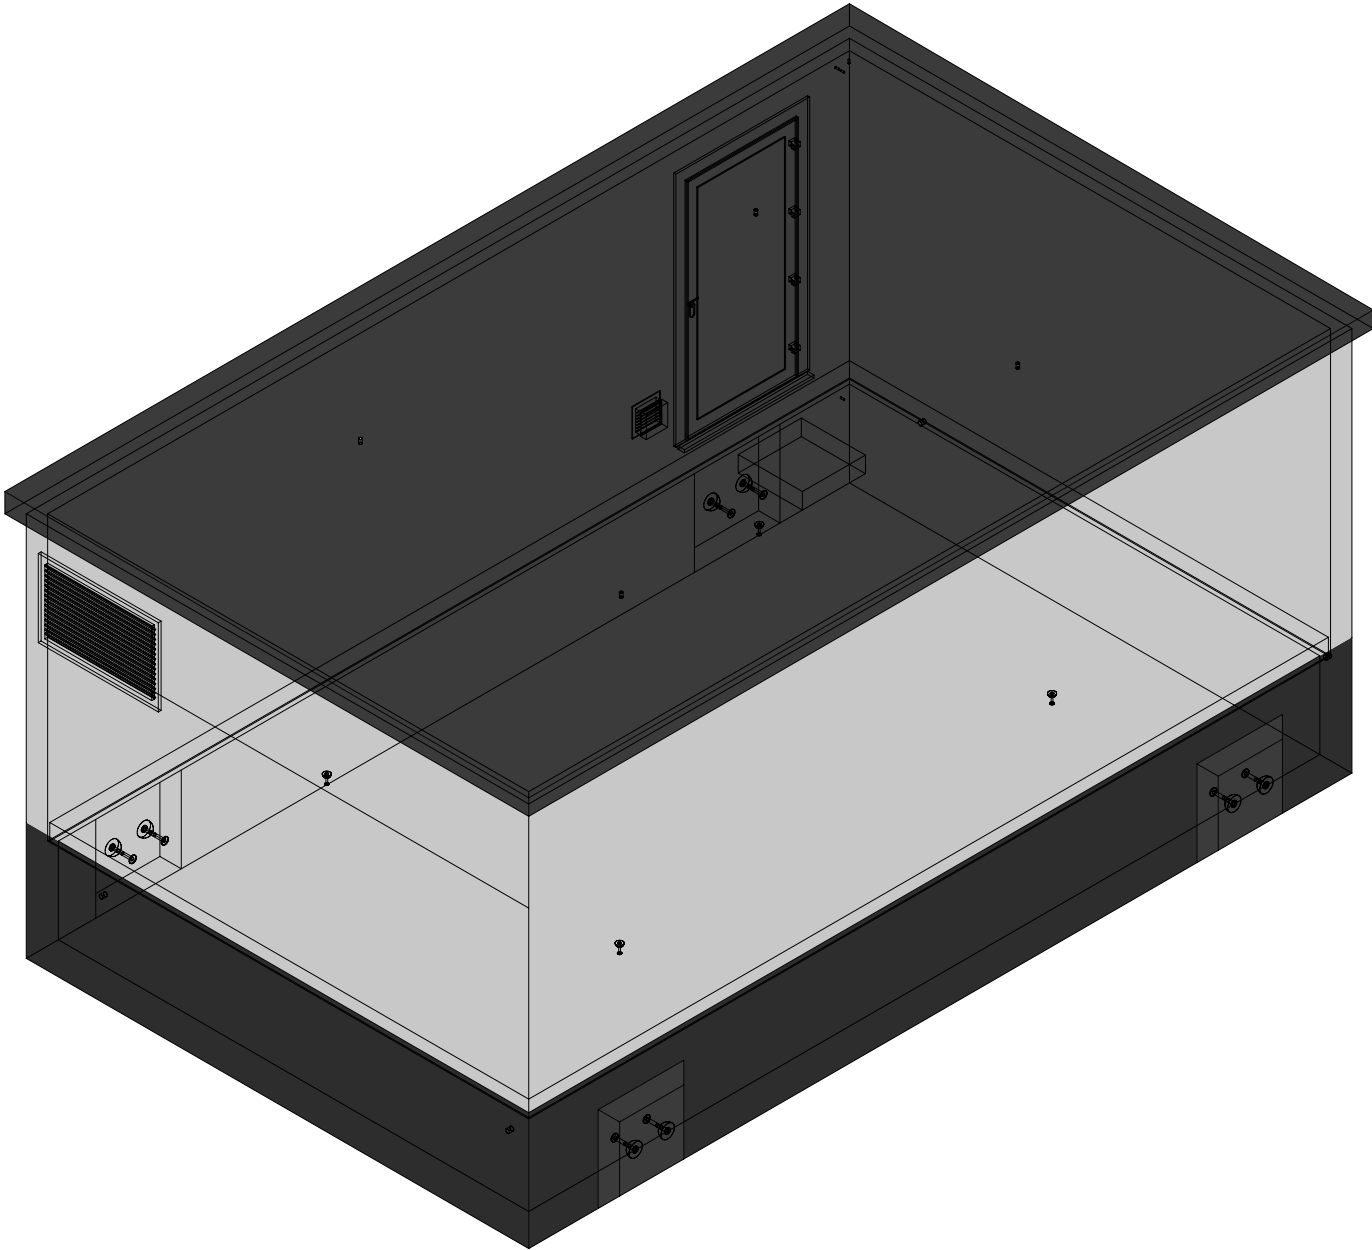


3D model

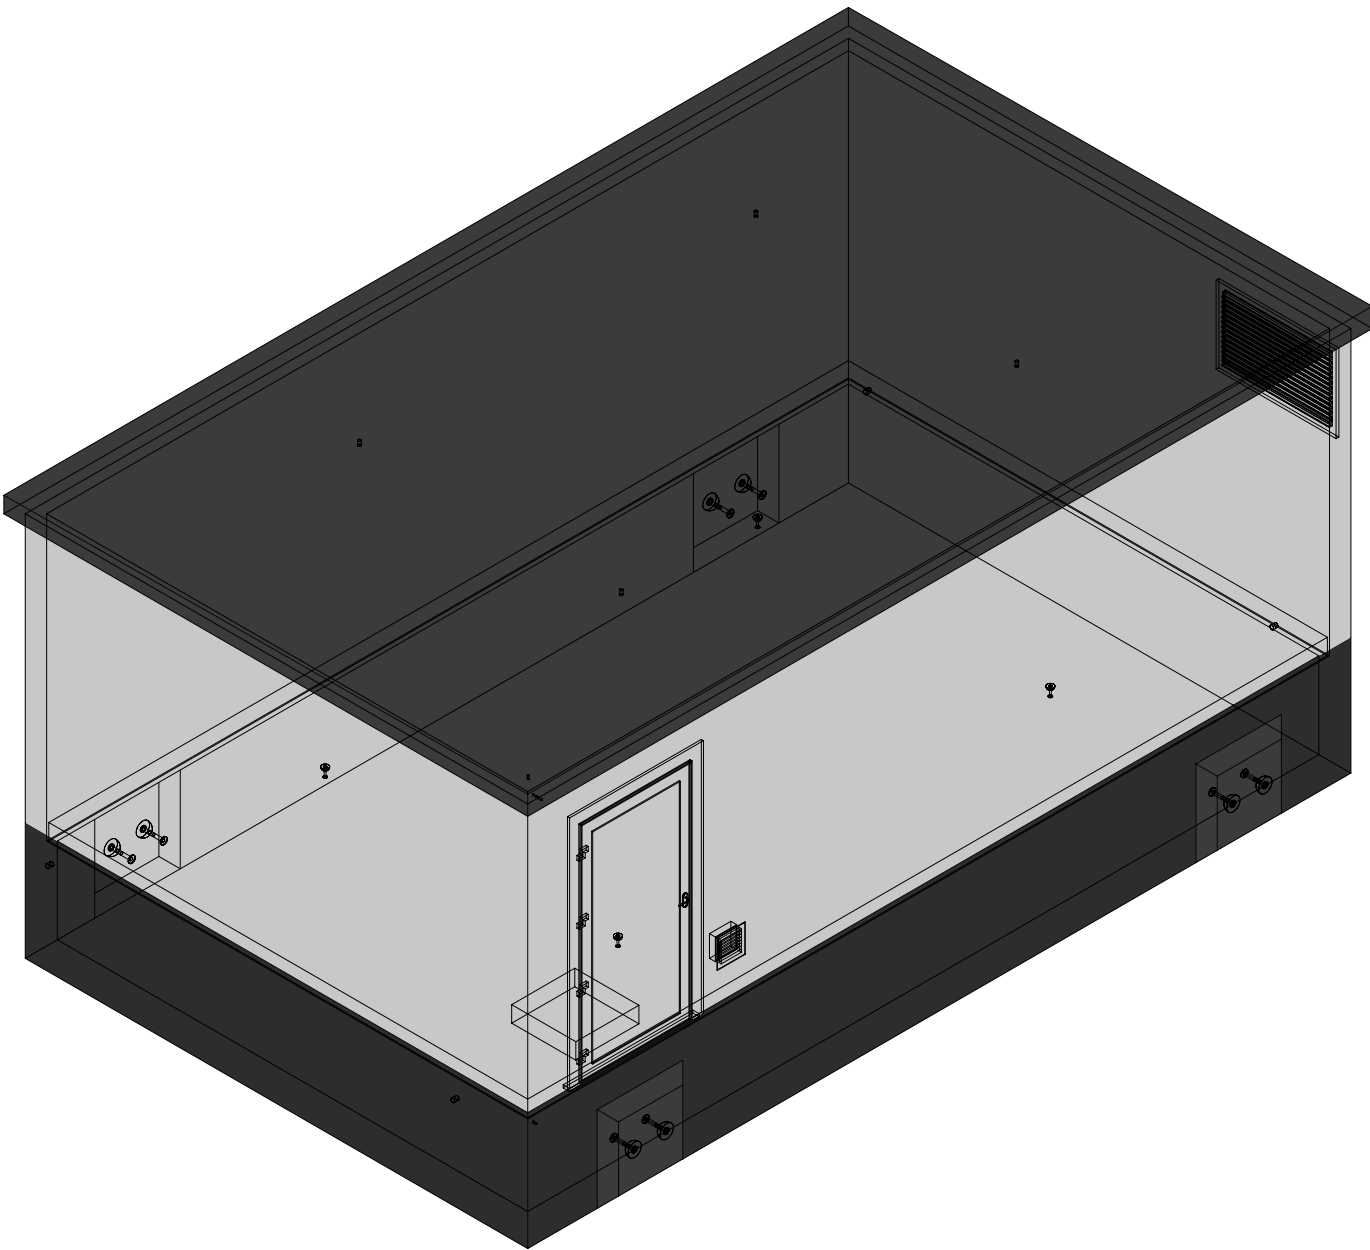

 concrete electric products Lichtenberglaan 20903800 Sint-Truiden Tel: +32 (0)11 765 719 info@webeco.be www.webeco.be			 Beton: C60/70Cement: CEM I 52,5R LA Staal: DE500BSDekking: min 30mm Milieuklasse: XA3-XF1-XC4Omgevingsklasse: EA3-EE3		KLANT PROJECT OR CABINE TYPE C7500.4500		Hijsvoorziening cabine: 8 x KKA 20T Hijsvoorziening vloerplaat: 4 x KKA 5T Hijsvoorziening dak: 4 x RD36 Transporthulzen: 4x RD 36 x 125mm Gewicht cabine + kelder: 36.248 kg Gewicht vloerplaat: 12.316 kg Gewicht dak: 15.649 kg Totaal gewicht: 64.213 kg		Kelder: Inw: Uitw: Cabine: Inw: Uitw: Dak: Inw: Uitw: Roxtec KOS: st. Hauff HSI: st. Vloerluik: GALVA met 2 RVS bouten  HEA I M12:  st.		Naam: Handtekening: Datum goedkeuring: Beheerder: Jurgen Maerschalc Tekenaar: Arnaud Gielen Tekening nr: C7500.4500 Eenheid: mm schaal: 1:50			
--	--	--	---	--	--	--	--	--	---	--	---	--	--	--

Overzicht cabine

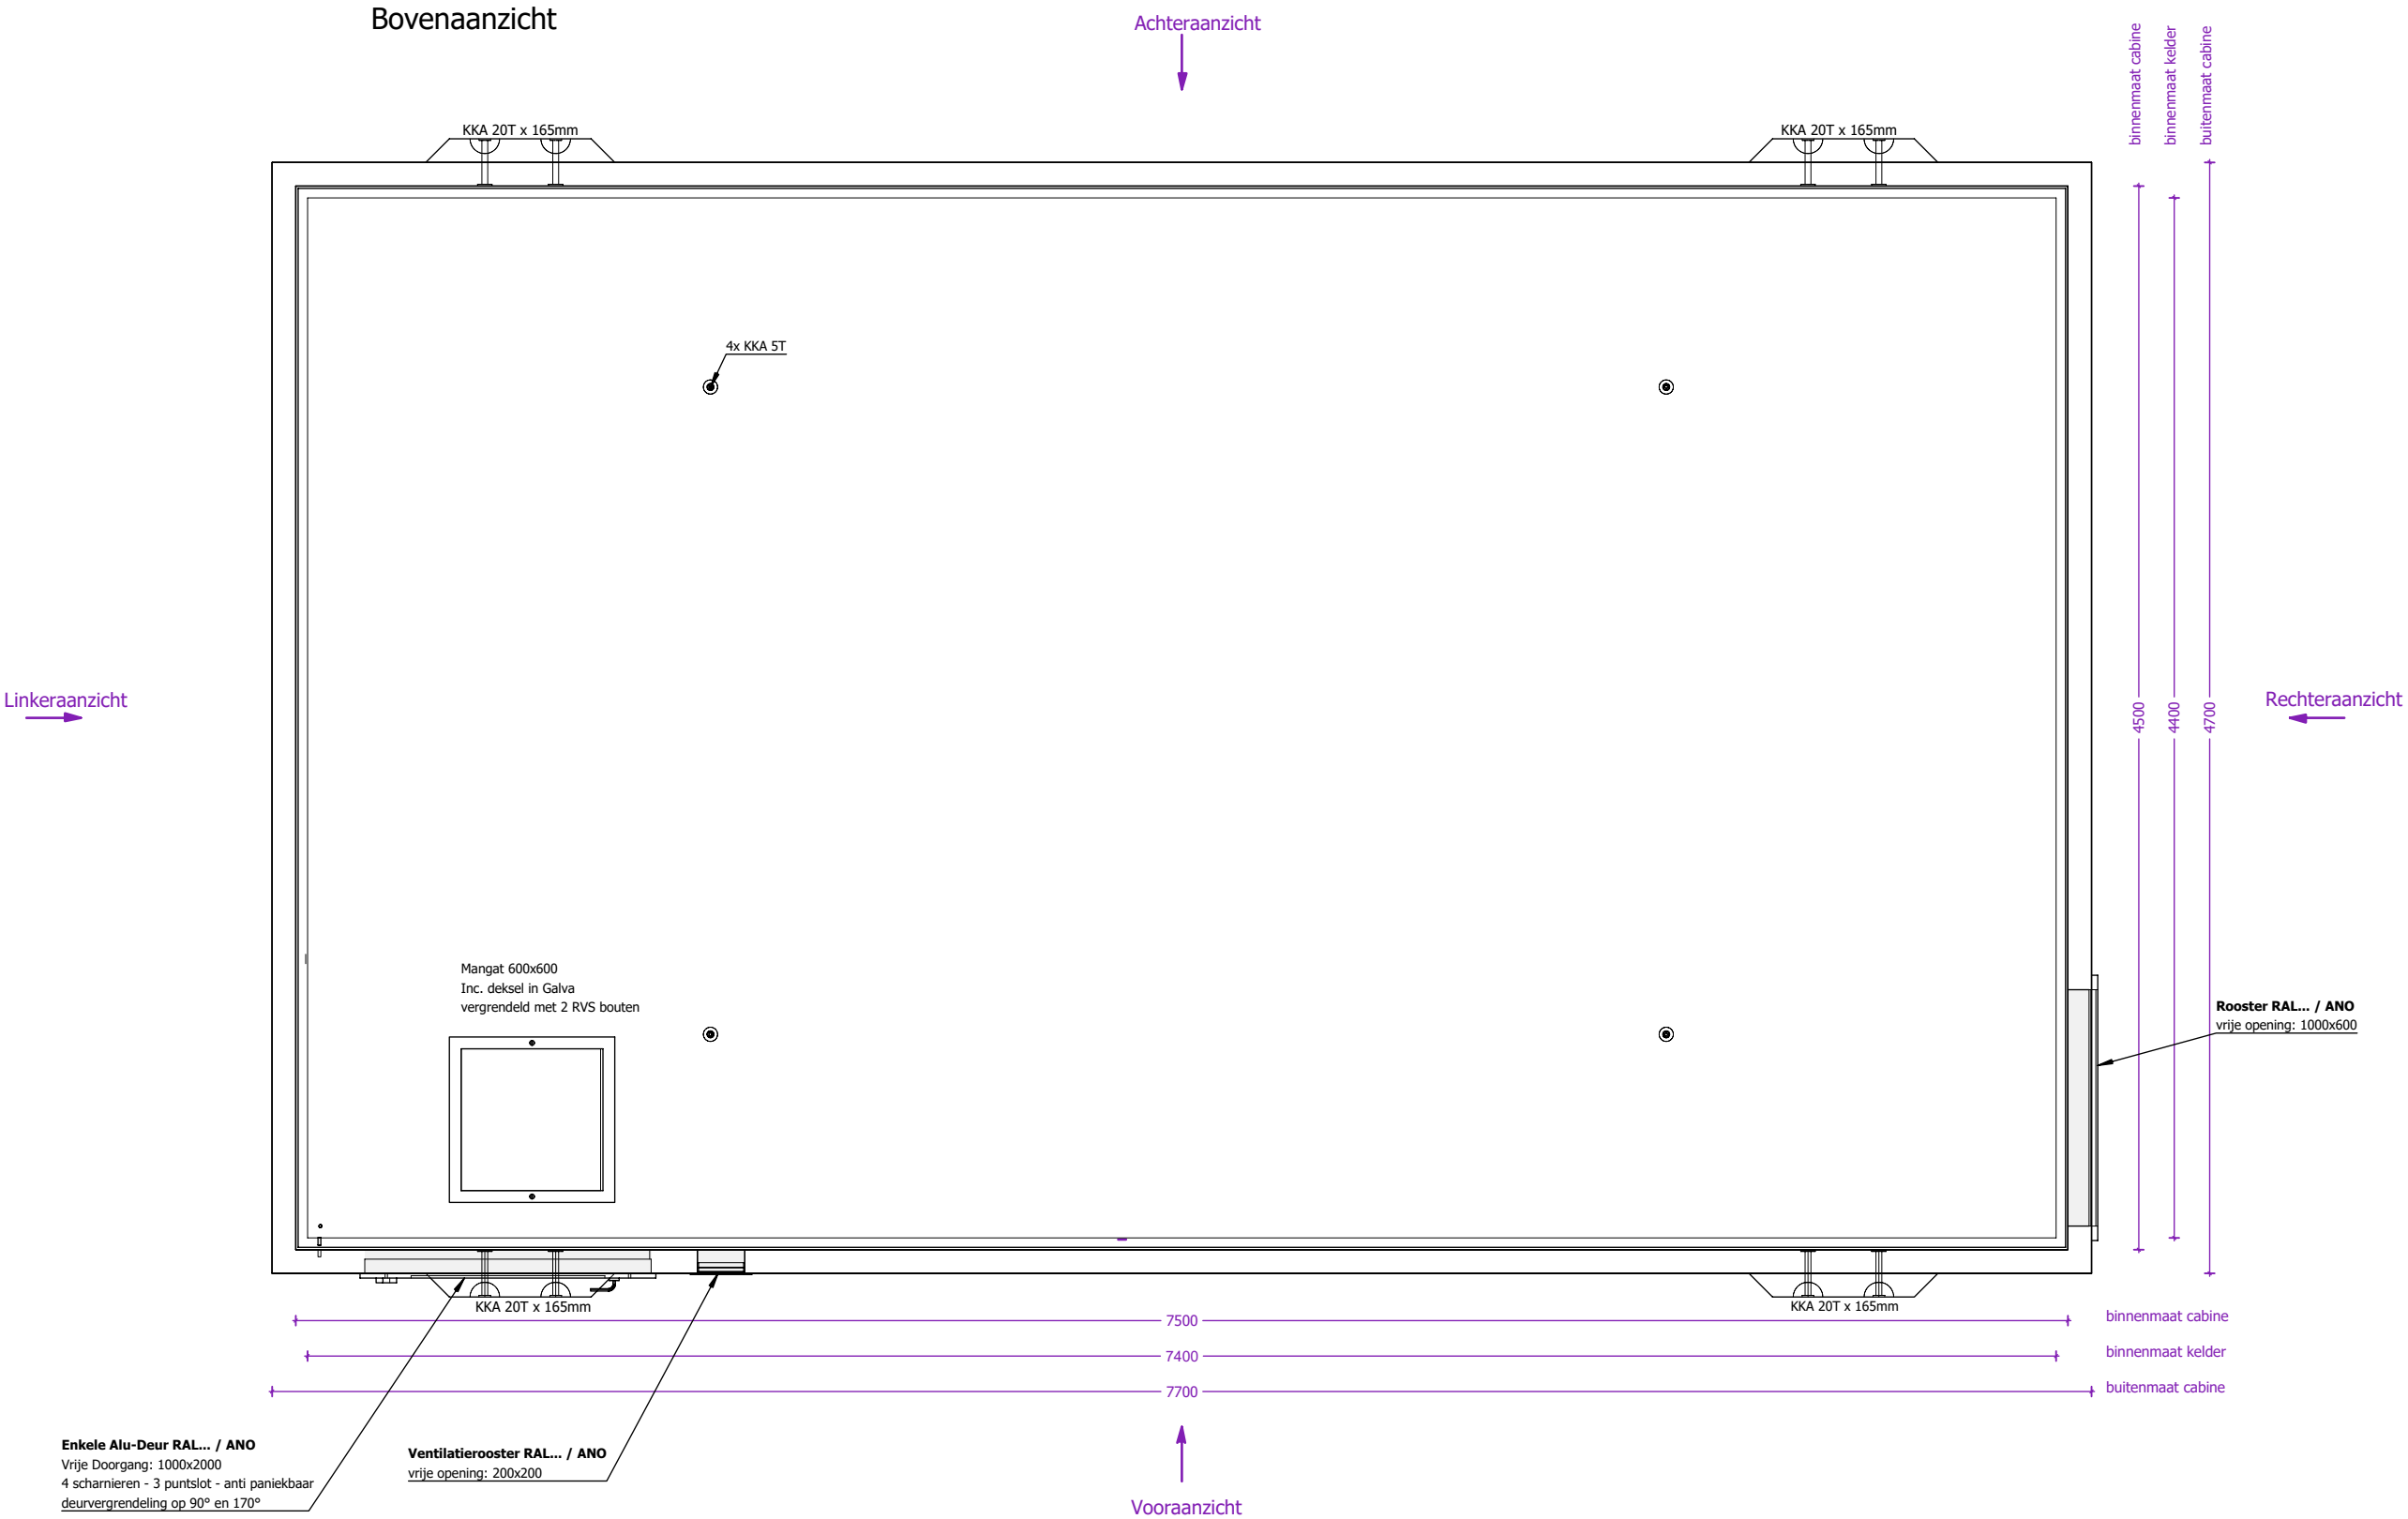


 concrete electric products Lichtenberglaan 20903800 Sint-Truiden Tel: +32 (0)11 765 719info@webeco.bewww.webeco.be	 Beton: C60/70Cement: CEM I 52,5R LA Staal: DE500BSDekking: min 30mm Milieuklasse: XA3-XF1-XC4Omgevingsklasse: EA3-EE3	KLANT	Hijsvoorziening cabine: 8 x KKA 20T Hijsvoorziening vloerplaat: 4 x KKA 5T Hijsvoorziening dak: 4 x RD36 Transporthulzen: 4x RD 36 x 125mm	Kelder: Inw: Uitw: Cabine: Inw: Uitw: Dak: Inw: Uitw: Roxtec KOS: st. Hauff HSI: st. Vloerluik: GALVA met 2 RVS bouten	Naam:		
		PROJECT			Handtekening:		Datum goedkeuring:
		OR	Gewicht cabine + kelder: 36.248 kg Gewicht vloerplaat: 12.316 kg Gewicht dak: 15.649 kg Totaal gewicht: 64.213 kg		Beheerder:	Jurgen Maerschalck	
		CABINE TYPE C7500.4500			Tekenaar:	Arnaud Gielen	
					Tekening nr:	C7500.4500	
					Eenheid:	mm	schaal:


Aanzicht 1 cabine

Vooraanzicht

Enkele Alu-Deur RAL... / ANO
 Vrije Doorgang: 1000x2000
 4 scharnieren - 3 puntslot - anti paniekbaar
 deurvergrendeling op 90° en 170°

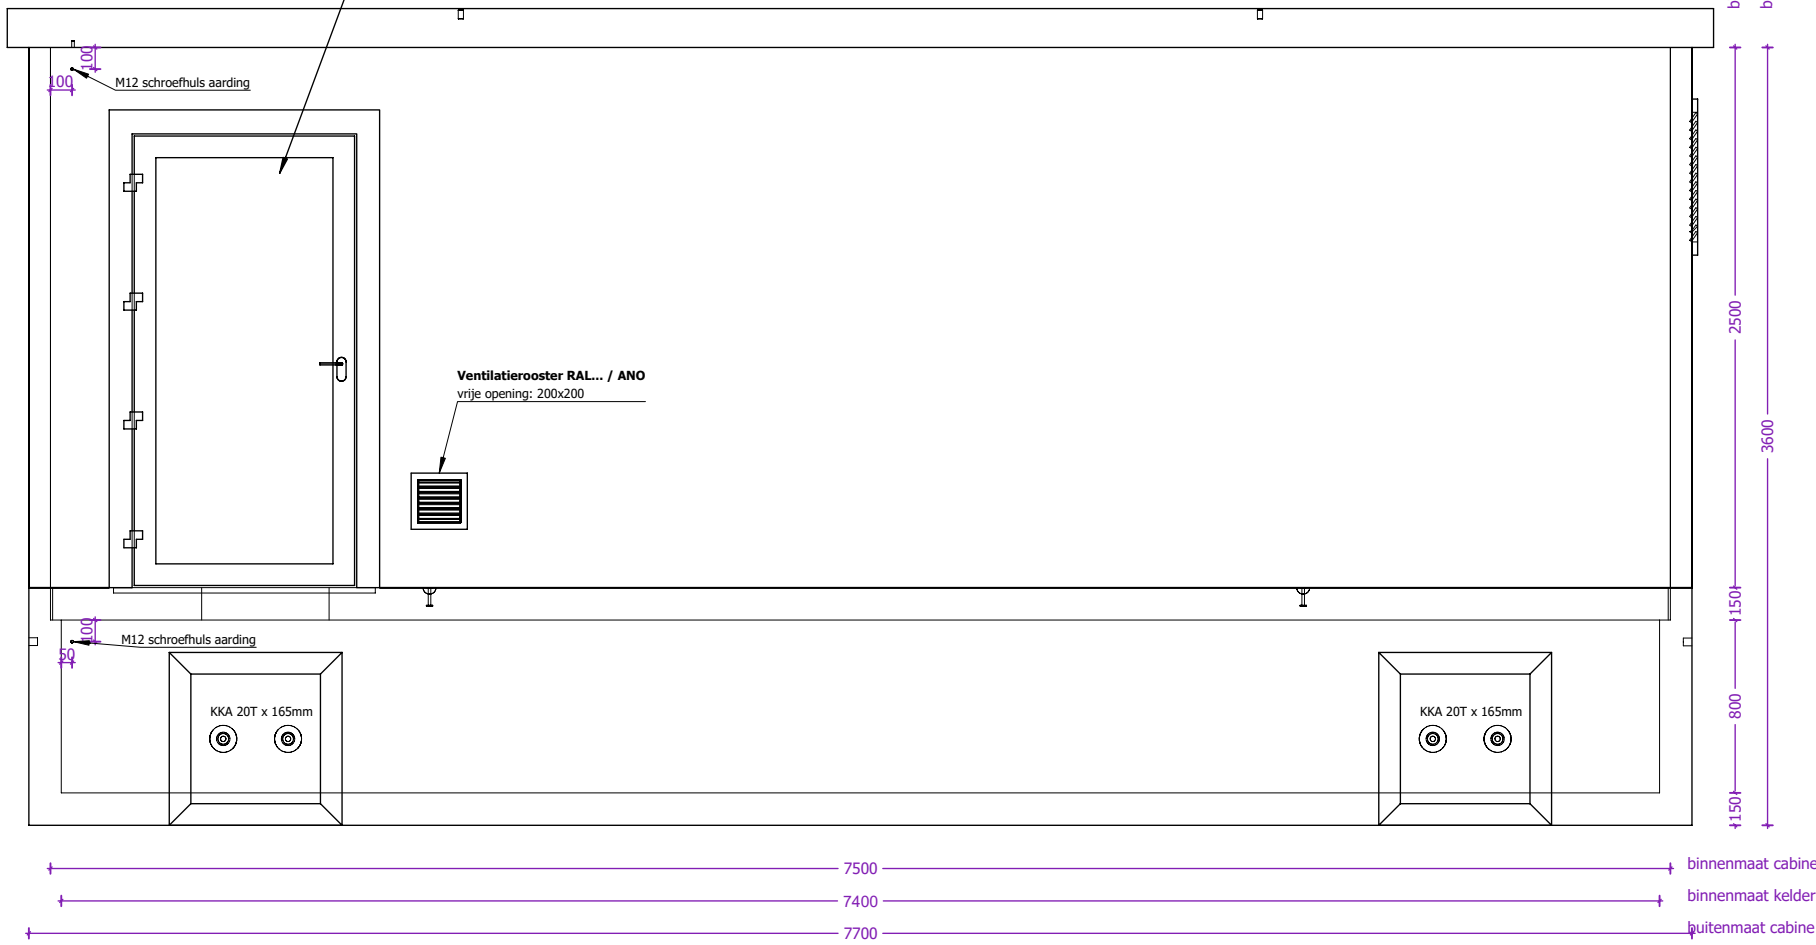


Linkerzijaanzicht

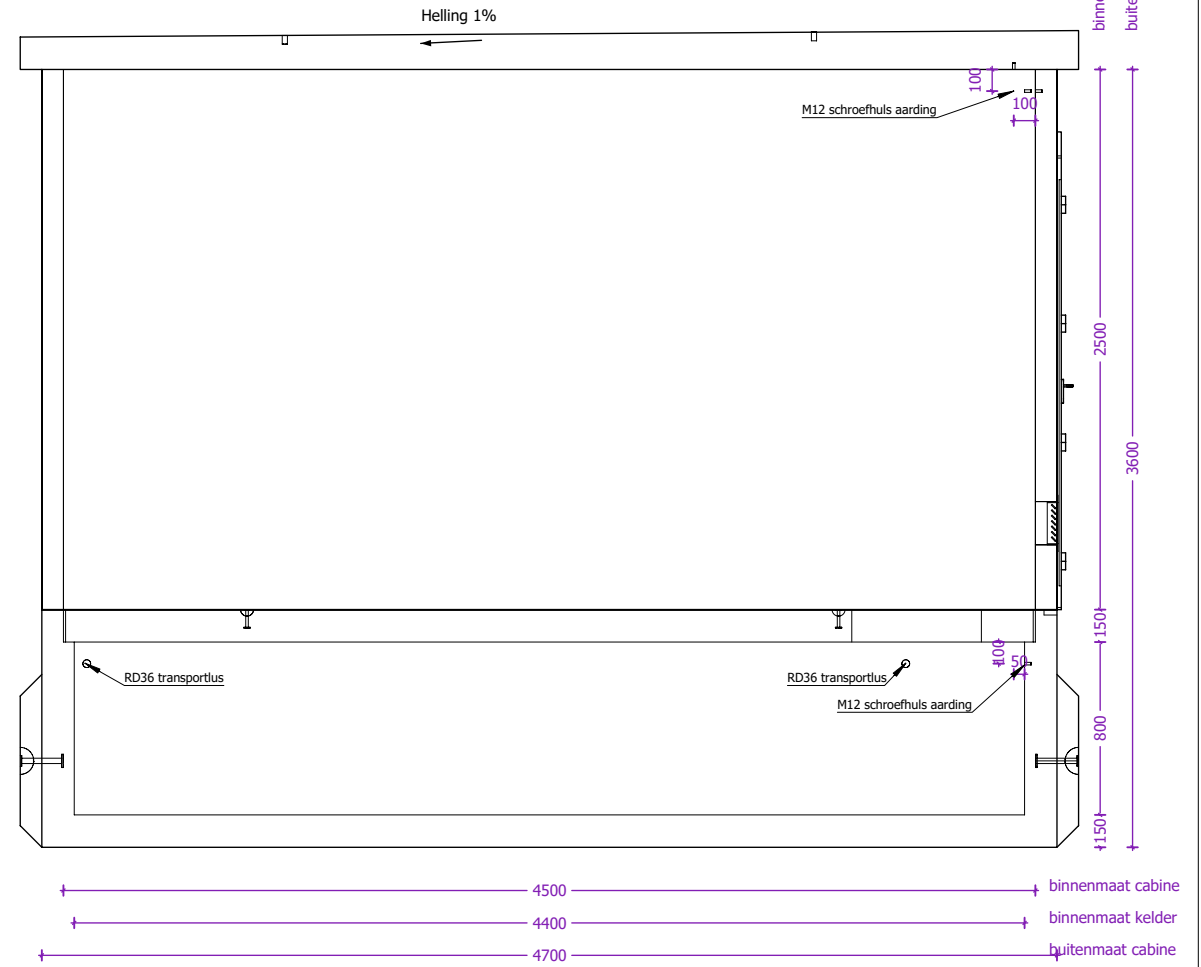


 concrete electric products Lichtenberglaan 20903800 Sint.-Truiden Tel: +32 (0)11 765 719info@webeco.bewww.webeco.be	 Beton: C60/70Cement: CEM I 52,5R LA Staal: DE500BSDekking: min 30mm Milieuklasse: XA3-XF1-XC4Omgevingsklasse: EA3-EE3	KLANT	Hijsvoorziening cabine: 8 x KKA 20T Hijsvoorziening vloerplaat: 4 x KKA 5T Hijsvoorziening dak: 4 x RD36 Transporthulzen: 4x RD 36 x 125mm	Kelder: Inw: Uitw: Cabine: Inw: Uitw: Dak: Inw: Uitw:	Naam:			
		PROJECT				Handtekening:	Datum goedkeuring:	
		OR	Gewicht cabine + kelder: 36.248 kg Gewicht vloerplaat: 12.316 kg Gewicht dak: 15.649 kg Totaal gewicht: 64.213 kg		Beheerder: Jurgen Maerschack			
		CABINE TYPE C7500.4500	Roxtec KOS: st.  HEA I M12: st.  Hauff HSI: st.  Vloerlук: GALVA met 2 RVS bouten	Tekenaar: Arnaud Gielen				
					Tekening nr: C7500.4500			
					Eenheid: mm	schaal: 1:35		

Aanzicht 2 cabine

Achteraanzicht

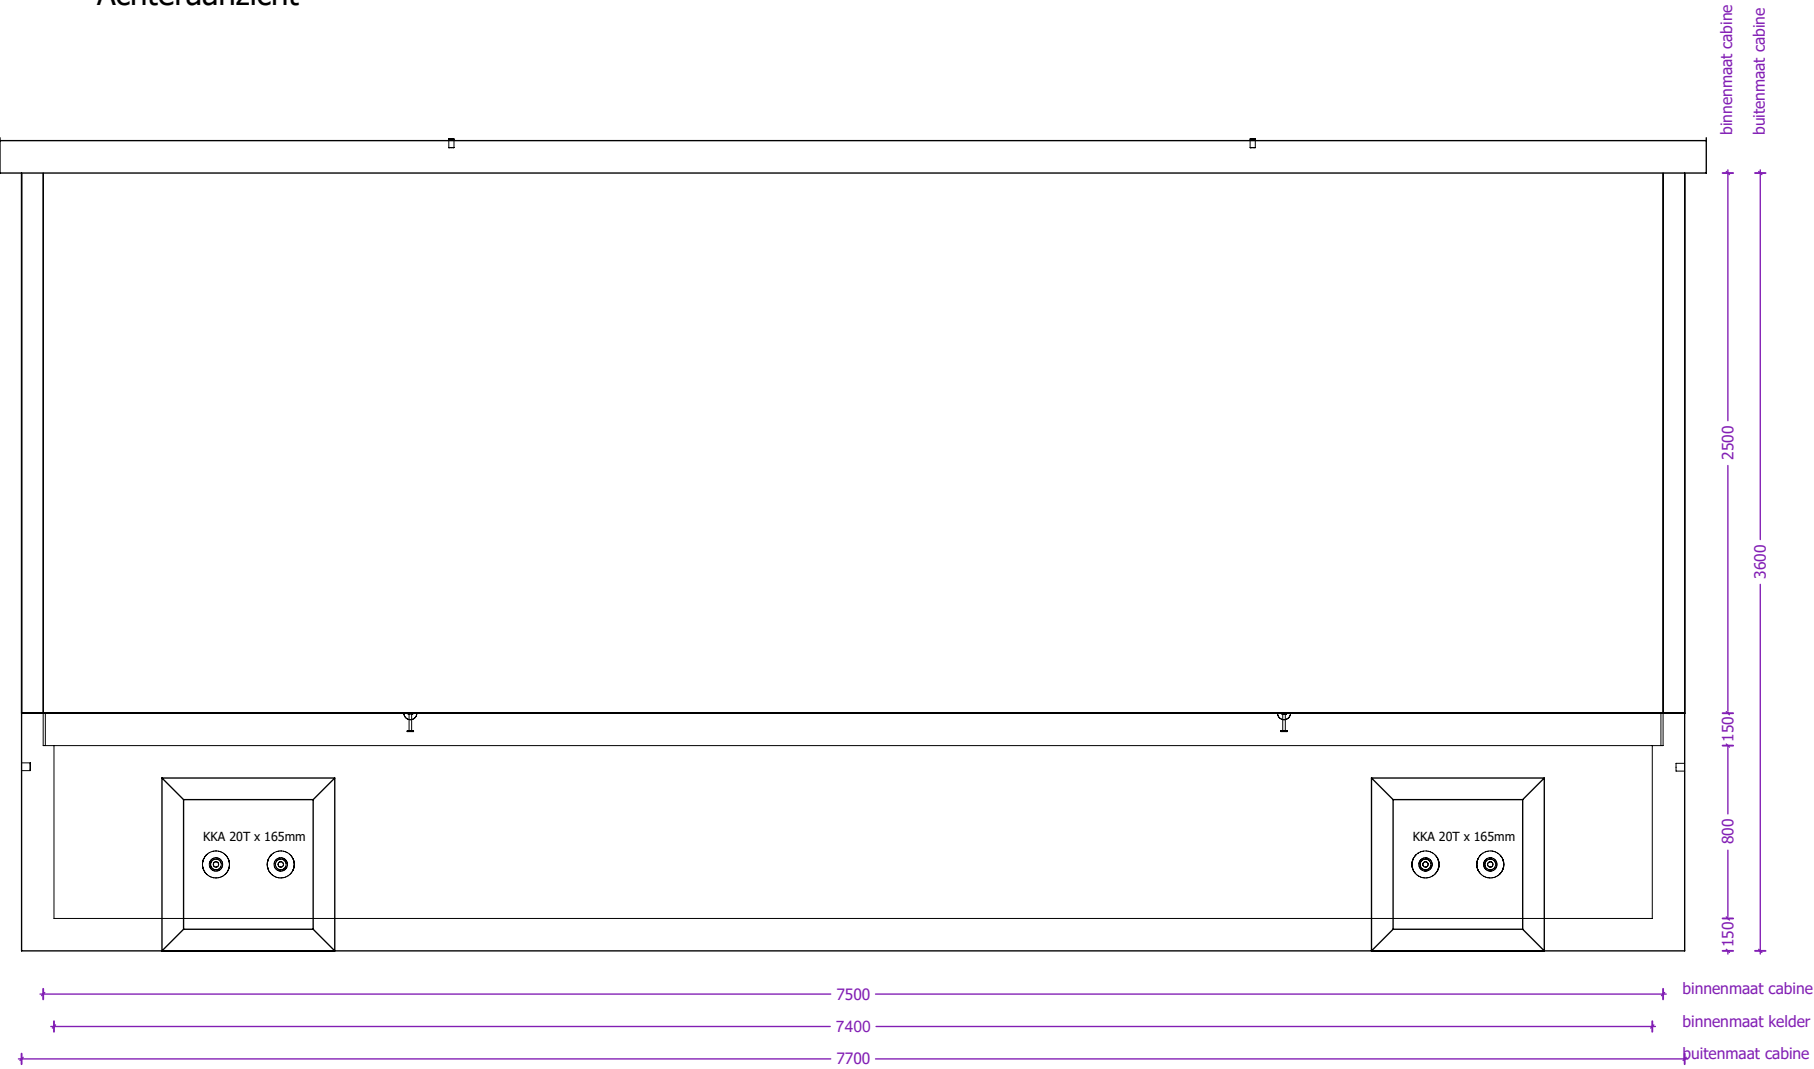

Rechterzijaanzicht

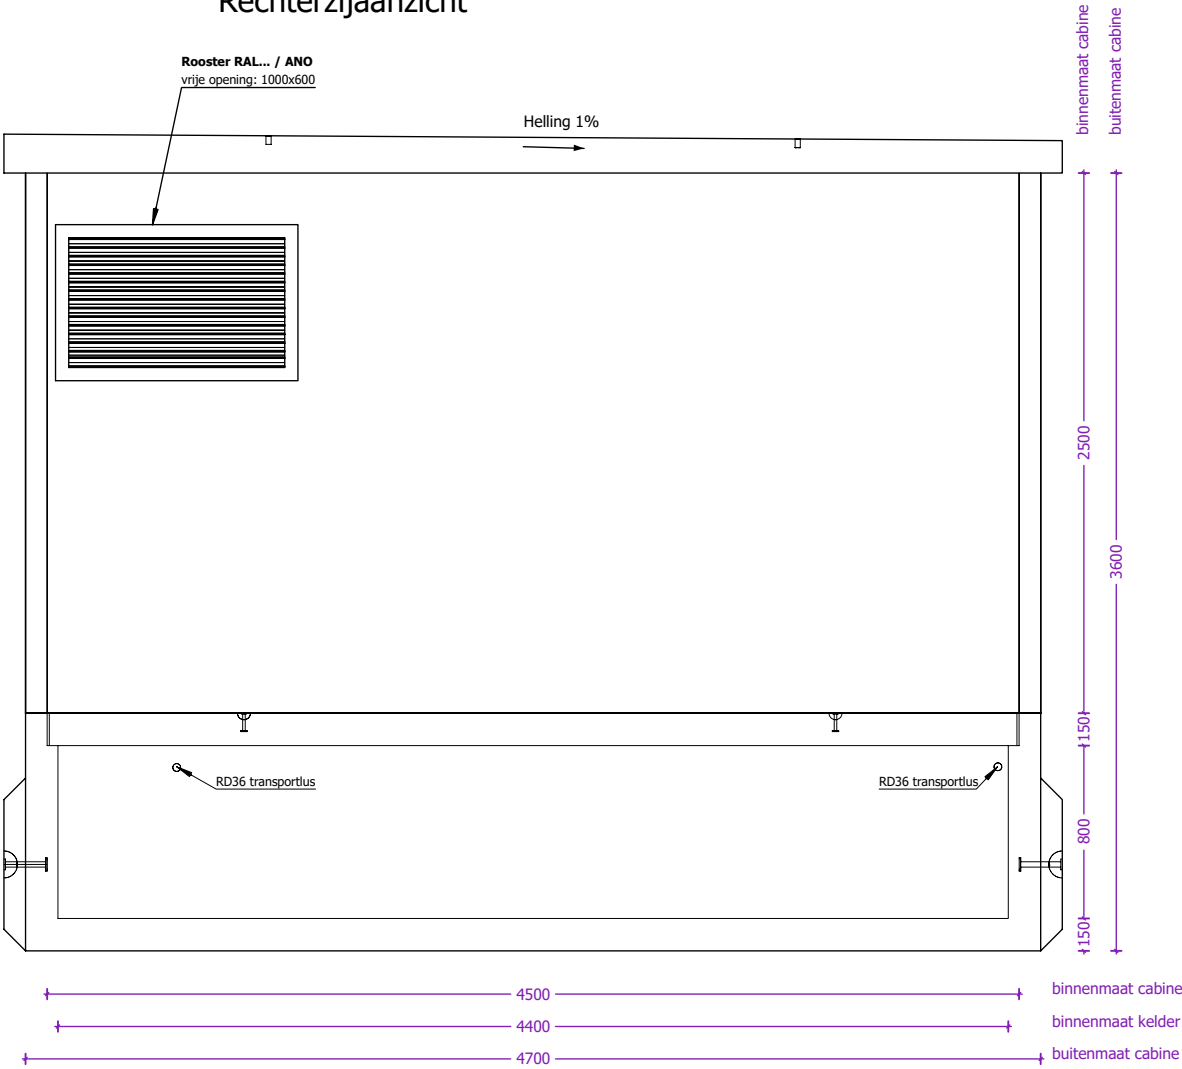

webeco concrete electric products Lichtenberglaan 20903800 Sint-Truiden Tel: +32 (0)11 765 719info@webeco.bewww.webeco.be	Synergrid Beton: C60/70Cement: CEM I 52,5R LA Staal: DE500BSDekking: min 30mm Milieuklasse: XA3-XF1-XC4Omgevingsklasse: EA3-EE3	KLANT	Hijsvoorziening cabine: 8 x KKA 20T Hijsvoorziening vloerplaat: 4 x KKA 5T Hijsvoorziening dak: 4 x RD36 Transporthulzen: 4x RD 36 x 125mm	Kelder: Inw: Uitw: Cabine: Inw: Uitw: Dak: Inw: Uitw: Roxtec KOS: st. Hauff HSI: st. Vloerluik: HEA I M12: st. GALVA met 2 RVS bouten	Naam: Handtekening: Datum goedkeuring: Beheerder: Jurgen Maerschalc Tekenaar: Arnaud Gielen Tekening nr: C7500.4500 Eenheid: mm schaal: 1:35
		PROJECT			
		OR			
		CABINE TYPE C7500.4500	Gewicht cabine + kelder: 36.248 kg Gewicht vloerplaat: 12.316 kg Gewicht dak: 15.649 kg Totaal gewicht: 64.213 kg		

Overzicht vloerplaten


Bovenaanzicht



Dikte vloerplaten: 150mm

 concrete electric products Lichtenberglaan 20903800 Sint.-Truiden Tel: +32 (0)11 765 719info@webeco.bewww.webeco.be	 <table><tr><td>Beton: C60/70</td><td>Cement: CEM I 52,5R LA</td></tr><tr><td>Staal: DE500BS</td><td>Dekking: min 30mm</td></tr><tr><td>Milieuklasse: XA3-XF1-XC4</td><td>Omgevingsklasse: EA3-EE3</td></tr></table>	Beton: C60/70	Cement: CEM I 52,5R LA	Staal: DE500BS	Dekking: min 30mm	Milieuklasse: XA3-XF1-XC4	Omgevingsklasse: EA3-EE3	KLANT	Hijsvoorziening cabine: 8 x KKA 20T Hijsvoorziening vloerplaat: 4 x KKA 5T Hijsvoorziening dak: 4 x RD36 Transporthulzen: 4x RD 36 x 125mm	Kelder: Inw: Uitw: Cabine: Inw: Uitw: Dak: Inw: Uitw: Roxtec KOS: st. Hauff HSI: st. Vloerluik: GALVA met 2 RVS bouten	 HEA I M12: st.	Naam:
		Beton: C60/70	Cement: CEM I 52,5R LA									
		Staal: DE500BS	Dekking: min 30mm									
		Milieuklasse: XA3-XF1-XC4	Omgevingsklasse: EA3-EE3									
Handtekening:	Datum goedkeuring:											
Beheerder:	Jurgen Maerschalc											
Tekenaar:	Arnaud Gielen											
Tekening nr:	C7500.4500											
Eenheid:	mm	schaal:	1:25									

Overzicht dakplaat

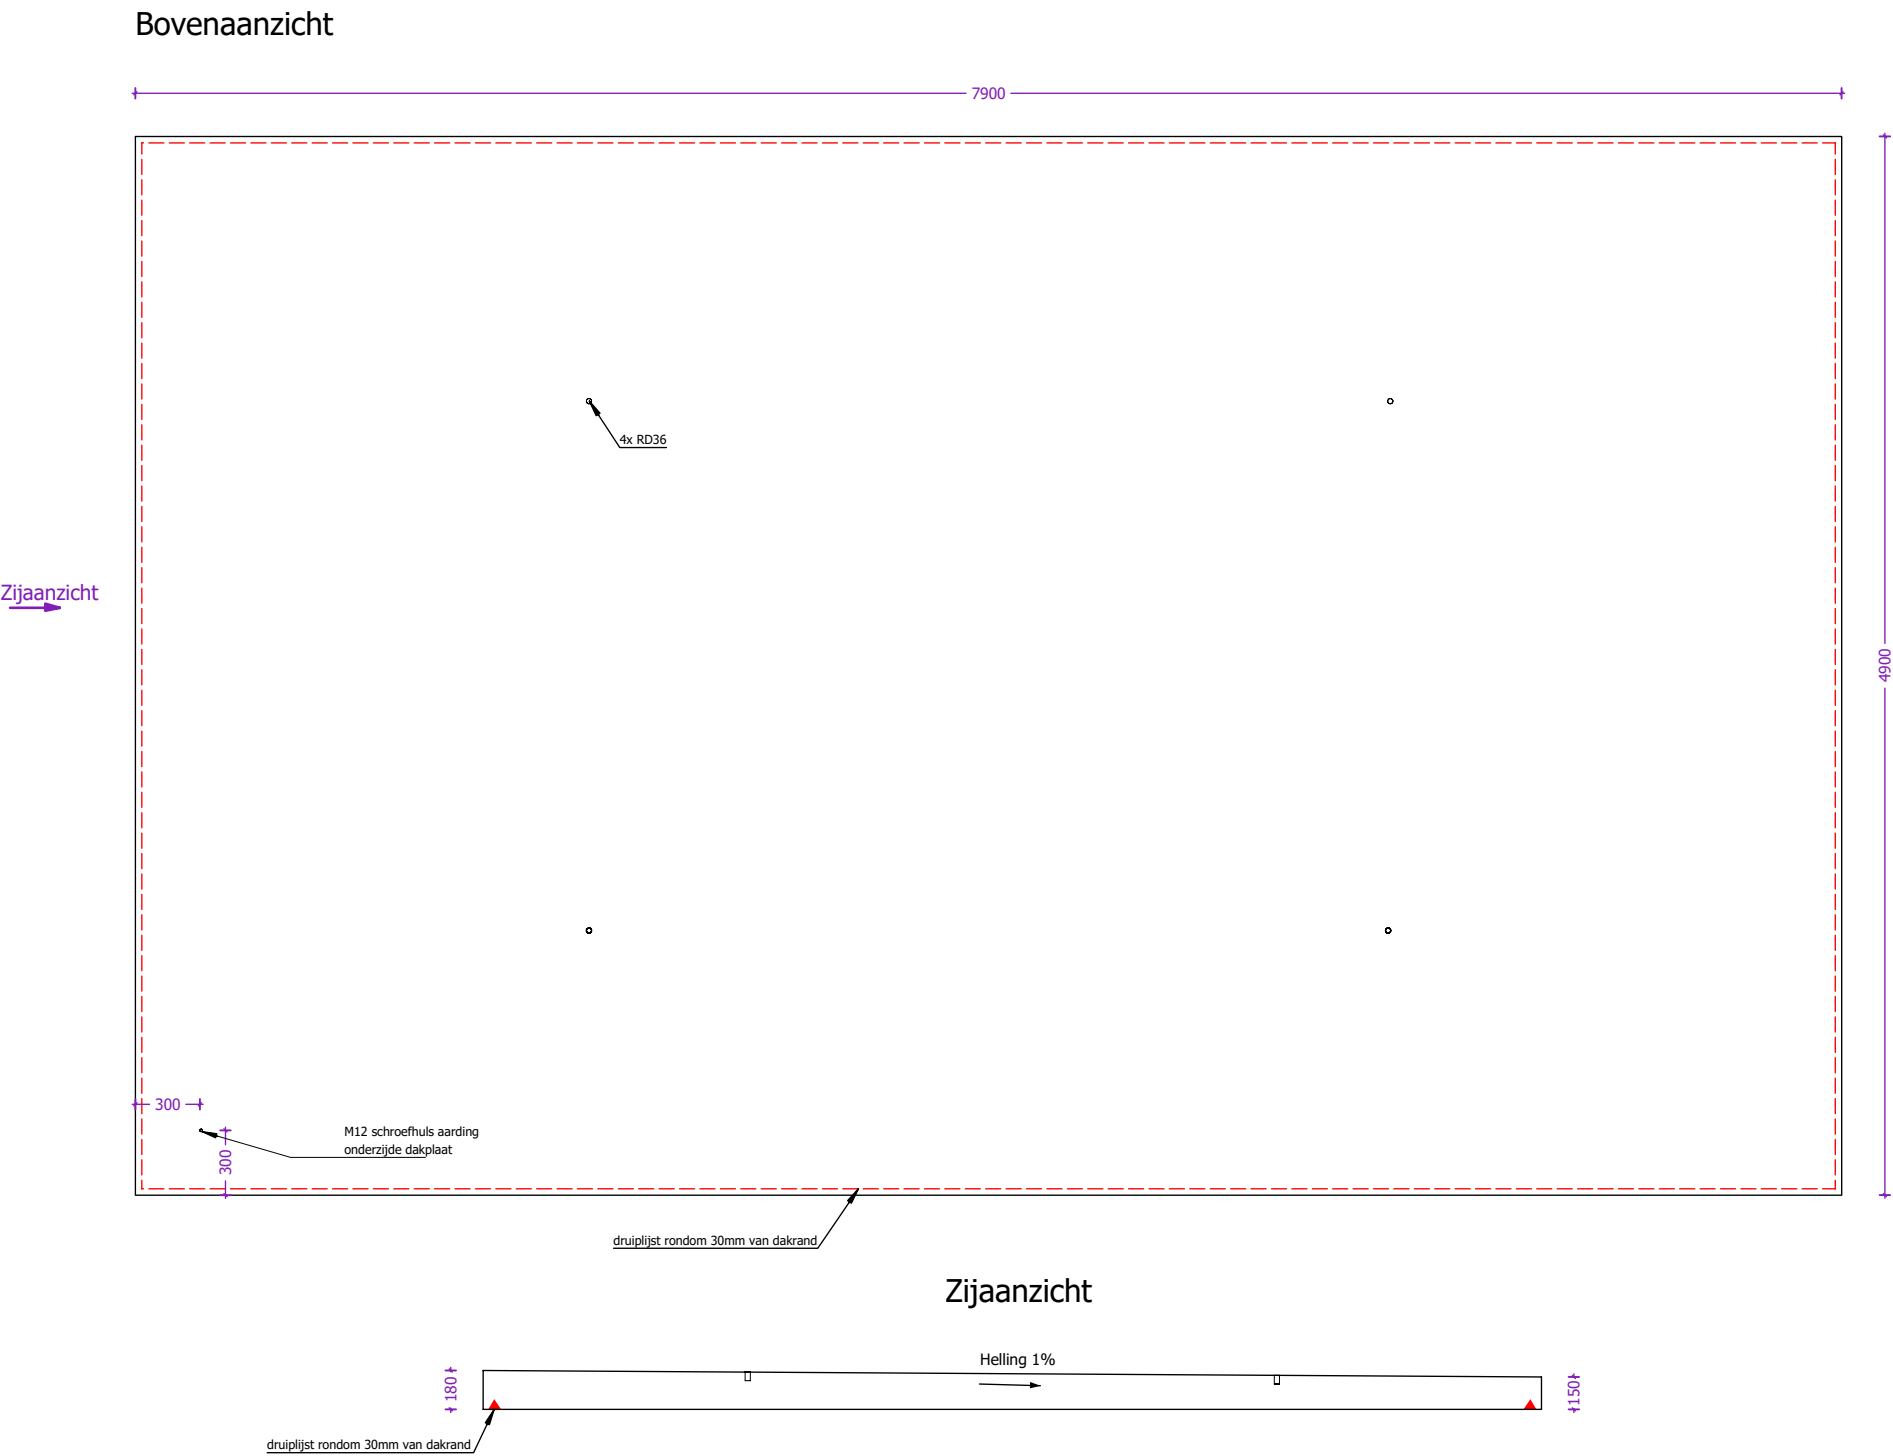

 concrete electric products Lichtenberglaan 20903800 Sint-Truiden Tel: +32 (0)11 765 719info@webeco.bewww.webeco.be	 Beton: C60/70Cement: CEM I 52,5R LA Staal: DE500BSDekking: min 30mm Milieuklasse: XA3-XF1-XC4Omgevingsklasse: EA3-EE3	KLANT	Hijsvoorziening cabine: 8 x KKA 20T Hijsvoorziening vloerplaat: 4 x KKA 5T Hijsvoorziening dak: 4 x RD36 Transporthulzen: 4x RD 36 x 125mm	Kelder: Inw: Uitw: Cabine: Inw: Uitw: Dak: Inw: Uitw: Roxtec KOS: st. Hauff HSI: st. Vloerluik: GALVA met 2 RVS bouten	Naam: Handtekening: Datum goedkeuring:		
		PROJECT			Beheerder:	Jurgen Maerschalcck	
		OR			Tekenaar:	Arnaud Gielen	
		CABINE TYPE C7500.4500	Gewicht cabine + kelder: 36.248 kg Gewicht vloerplaat: 12.316 kg Gewicht dak: 15.649 kg Totaal gewicht: 64.213 kg		Tekening nr:	C7500.4500	
					Eenheid:	mm	schaal: 1:30