

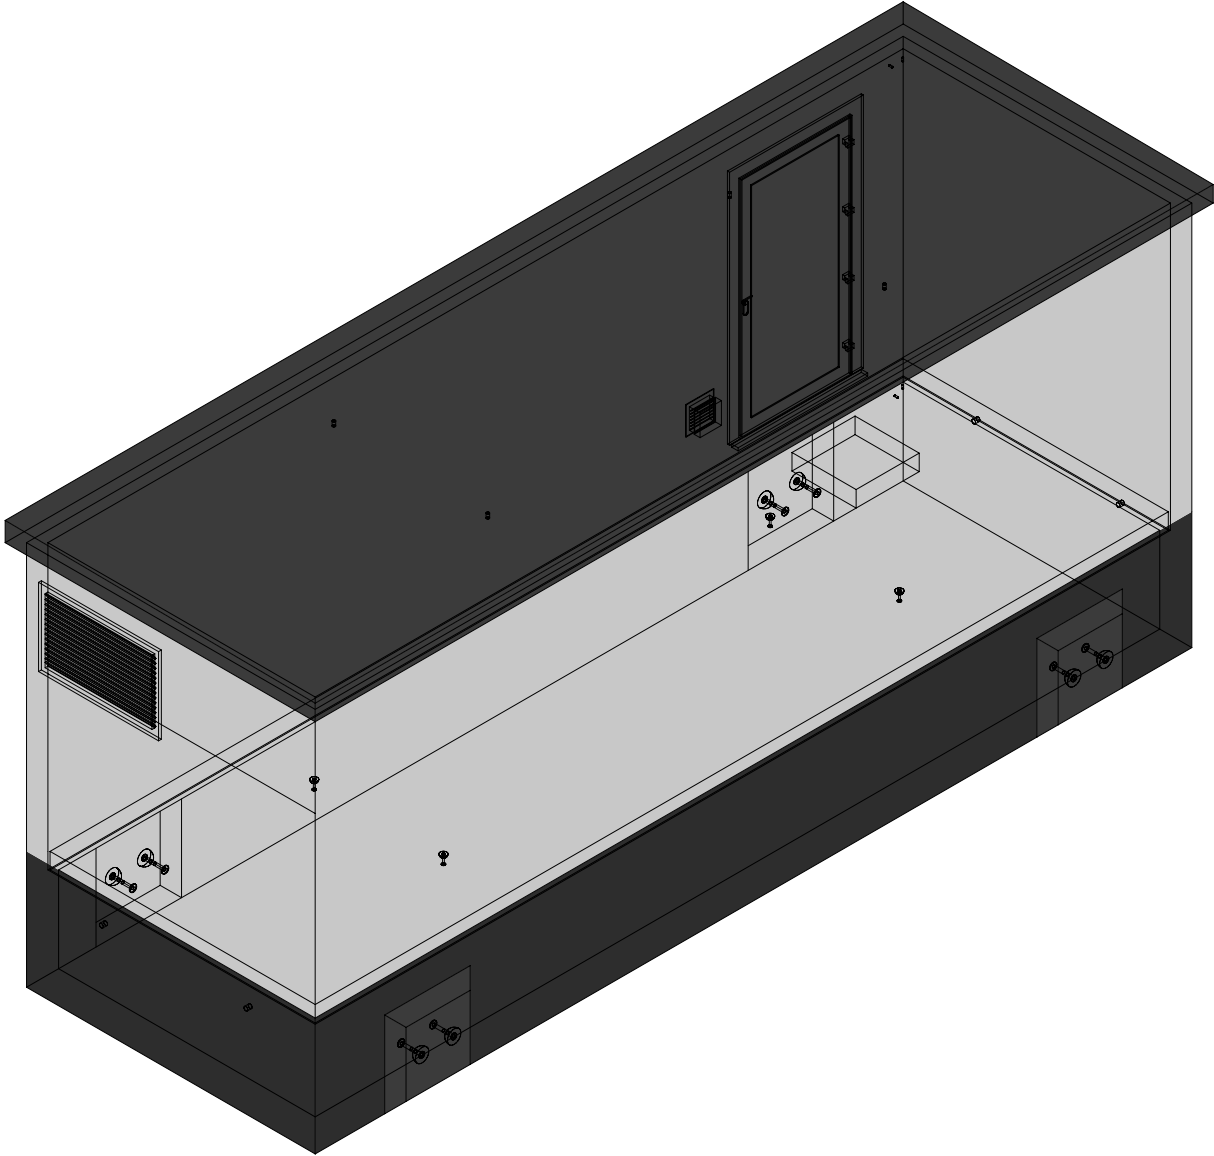


3D model

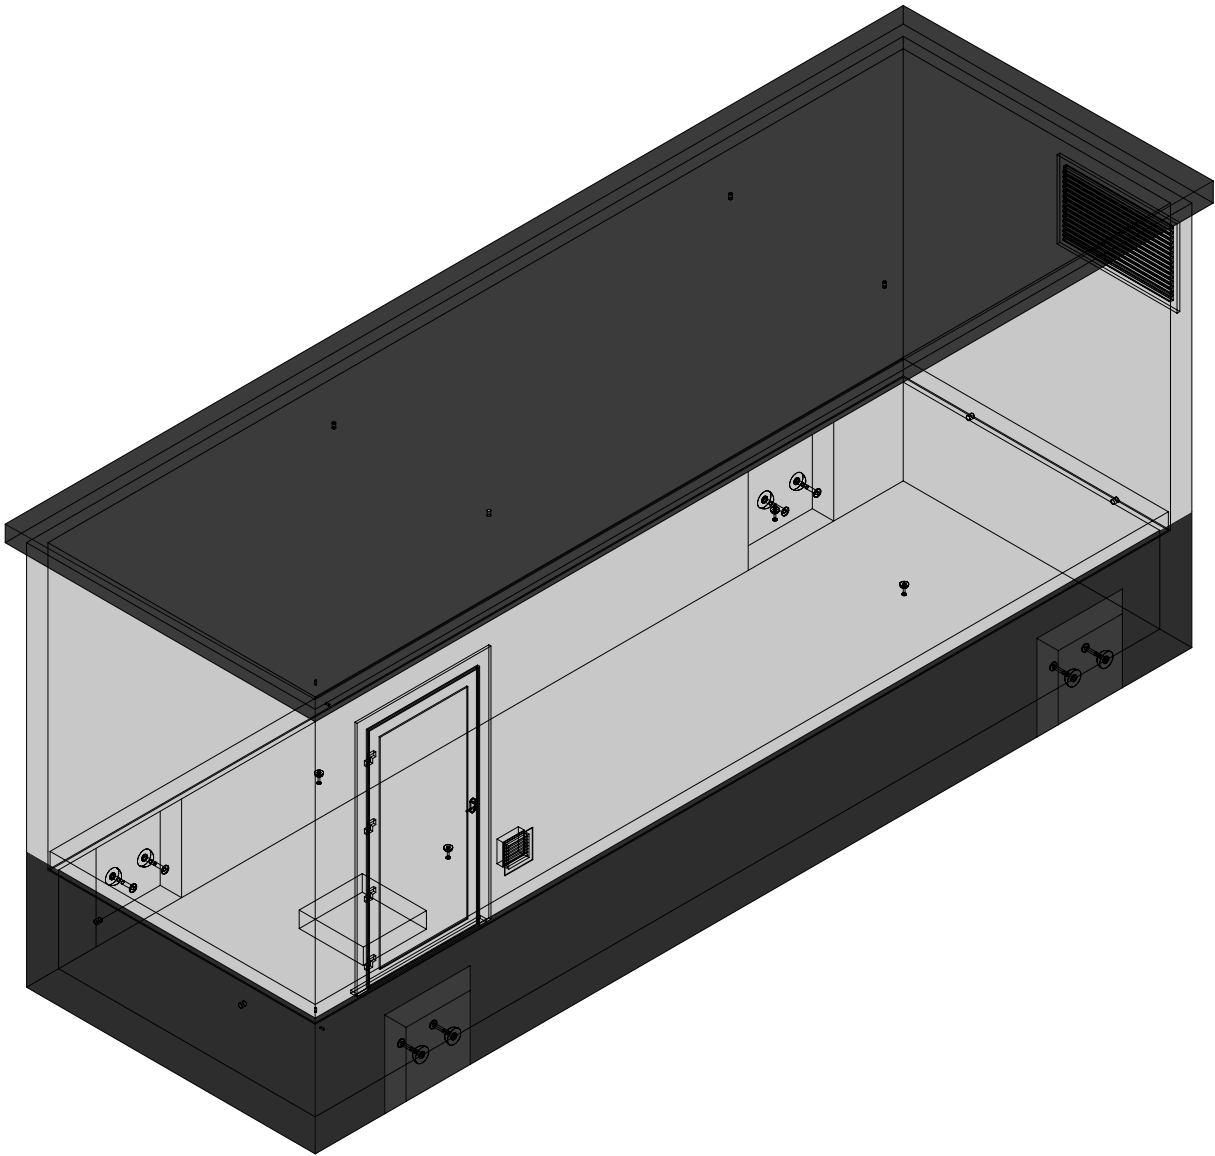

 concrete electric products Lichtenberglaan 20903800 Sint-Truiden Tel: +32 (0)11 765 719info@webeco.bewww.webeco.be			 Synergrid Beton: C60/70Cement: CEM I 52,5R LA Staal: DE500BSDekking: min 30mm Milieuklasse: XA3-XF1-XC4Omgevingsklasse: EA3-EE3		KLANT		Hijsvoorziening cabine: 8 x KKA 20T Hijsvoorziening vloerplaat: 4 x KKA 2,5T Hijsvoorziening dak: 4 x RD36 Transporthulzen: 4x RD 36 x 125mm		Kelder: Inw: Uitw: Cabine: Inw: Uitw: Dak: Inw: Uitw:			
					PROJECT							
					OR		Gewicht cabine + kelder: 28.254 kg Gewicht vloerplaat: 7.273 kg Gewicht dak: 9.848 kg Totaal gewicht: 45.375 kg		Roxtec KOS: st. Hauff HSI: st. Vloerluik:		HEA I M12: st. GALVA met 2 RVS bouten	
					CABINE TYPE C8000.2500							
				Beheerder:		Jurgen Maerschalck		Handtekening:		Datum goedkeuring:		
				Tekenaar:		Arnaud Gielen		Tekeningsnr:		C8000.2500		
				Eenheid:		mm		schaal:		1:50		


Overzicht cabine

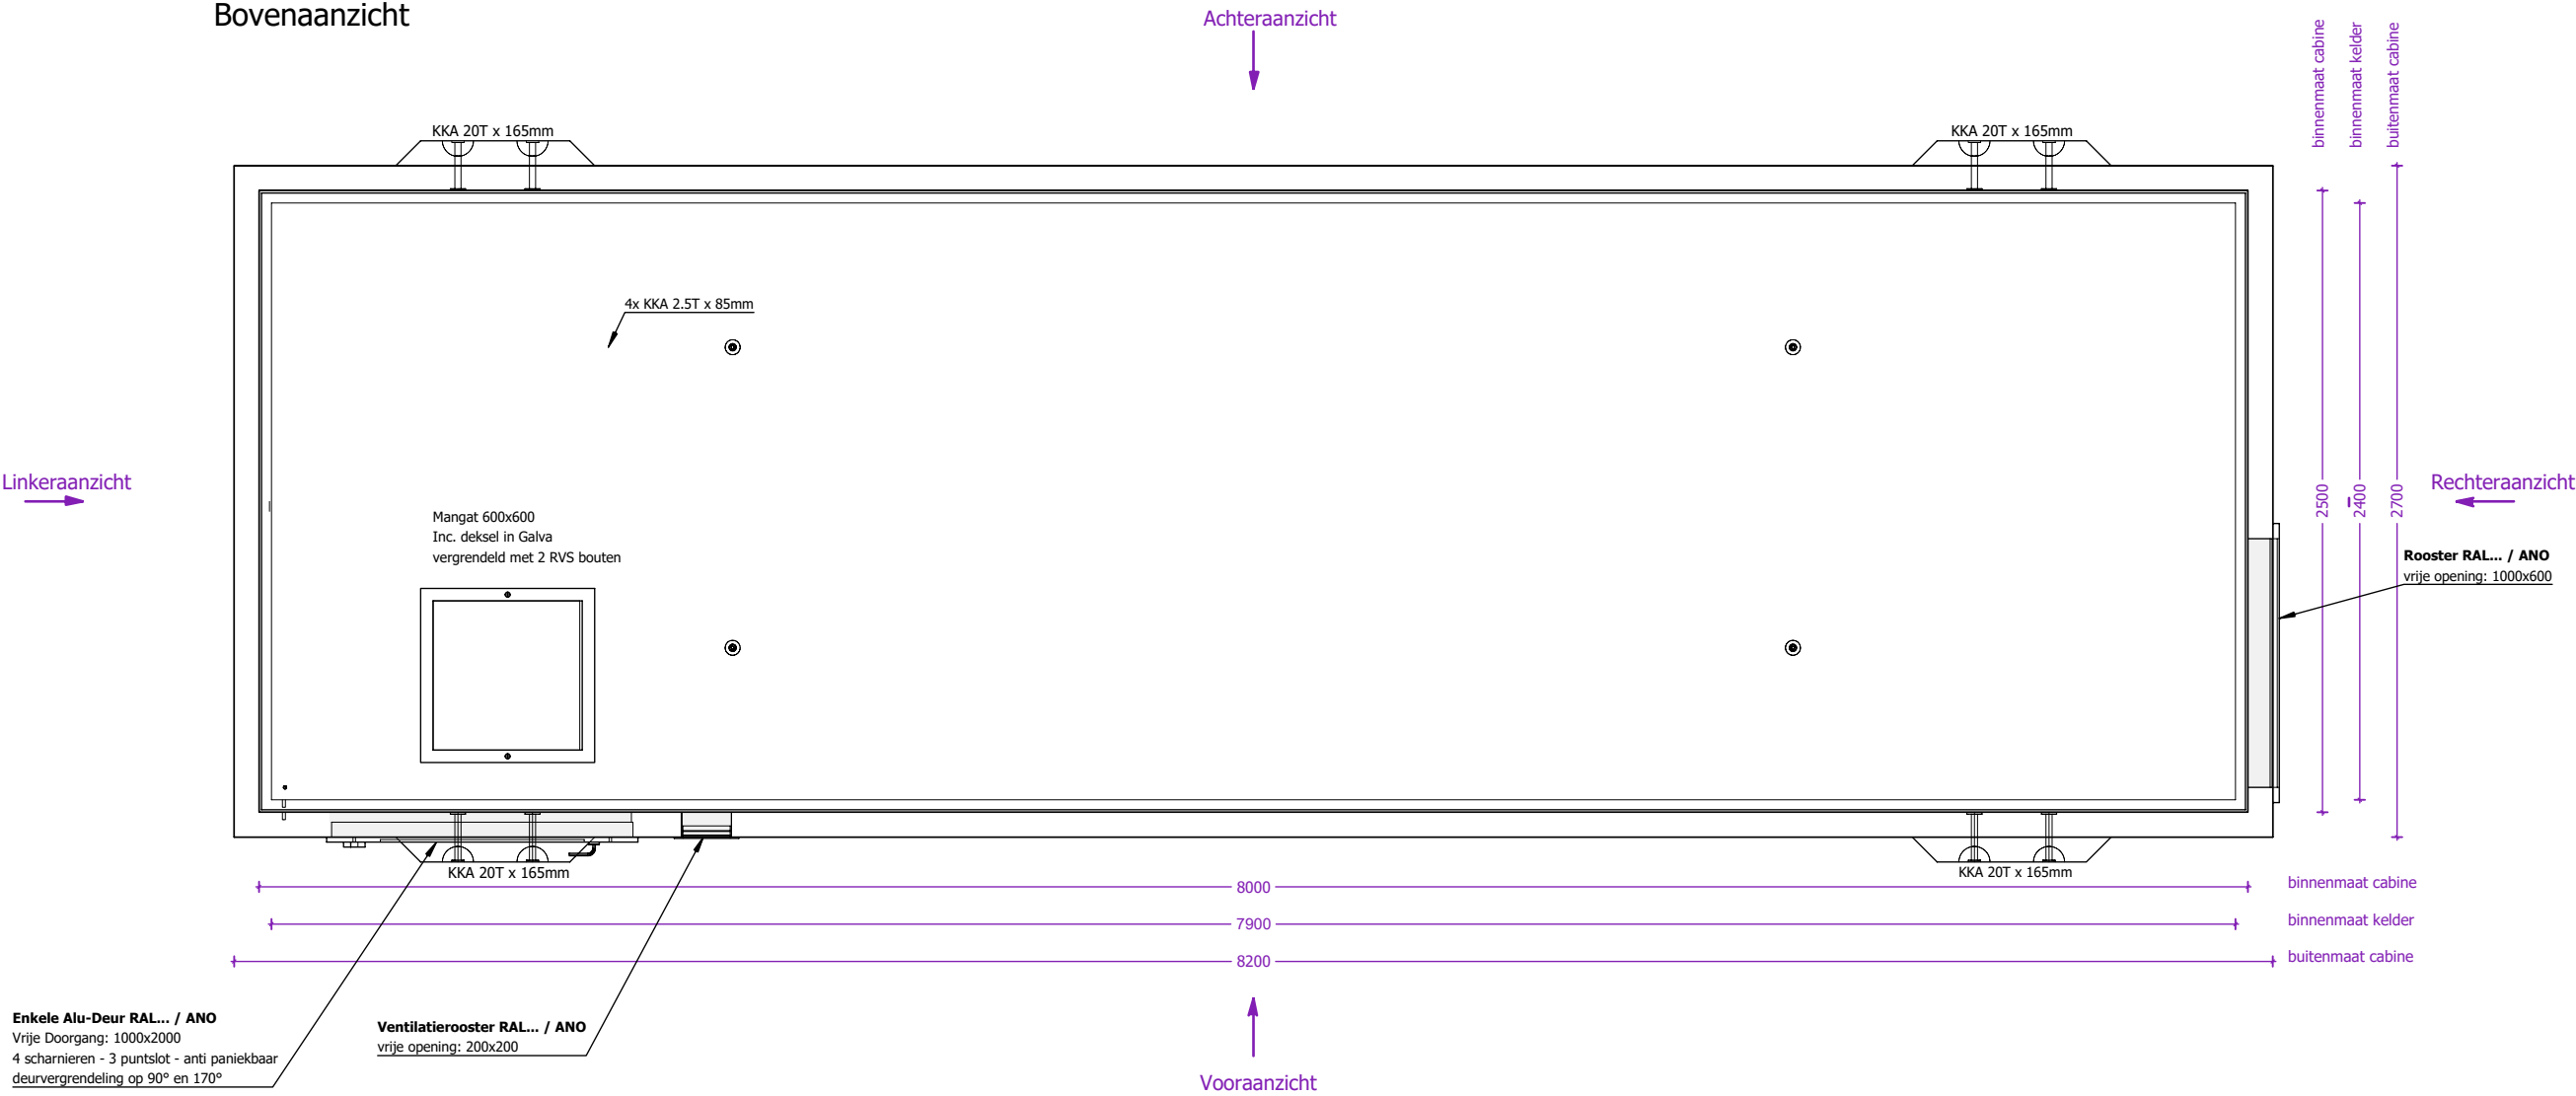


 concrete electric products Lichtenberglaan 20903800 Sint-Truiden Tel: +32 (0)11 765 719info@webeco.bewww.webeco.be	 <table><tr><td>Beton: C60/70</td><td>Cement: CEM I 52,5R LA</td></tr><tr><td>Staal: DE500BS</td><td>Dekking: min 30mm</td></tr><tr><td>Milieuklasse: XA3-XF1-XC4</td><td>Omgevingsklasse: EA3-EE3</td></tr></table>	Beton: C60/70	Cement: CEM I 52,5R LA	Staal: DE500BS	Dekking: min 30mm	Milieuklasse: XA3-XF1-XC4	Omgevingsklasse: EA3-EE3	KLANT	Hijsvoorziening cabine: 8 x KKA 20T Hijsvoorziening vloerplaat: 4 x KKA 2,5T Hijsvoorziening dak: 4 x RD36 Transporthulzen: 4x RD 36 x 125mm	Kelder: Inw: Uitw: Cabine: Inw: Uitw: Dak: Inw: Uitw: Roxtec KOS: st. Hauff HSI: st. Vloerluik: GALVA met 2 RVS bouten	Naam: Handtekening: Datum goedkeuring: Beheerder: Jurgen Maerschalck Tekenaar: Arnaud Gielen Tekening nr: C8000.2500 Eenheid: mm schaal: 1:30
		Beton: C60/70	Cement: CEM I 52,5R LA								
		Staal: DE500BS	Dekking: min 30mm								
		Milieuklasse: XA3-XF1-XC4	Omgevingsklasse: EA3-EE3								
PROJECT											
OR											
CABINE TYPE C8000.2500	Gewicht cabine + kelder: 28.254 kg Gewicht vloerplaat: 7.273 kg Gewicht dak: 9.848 kg Totaal gewicht: 45.375 kg	HEA I M12: st.									

Aanzicht 1 cabine

Vooraanzicht

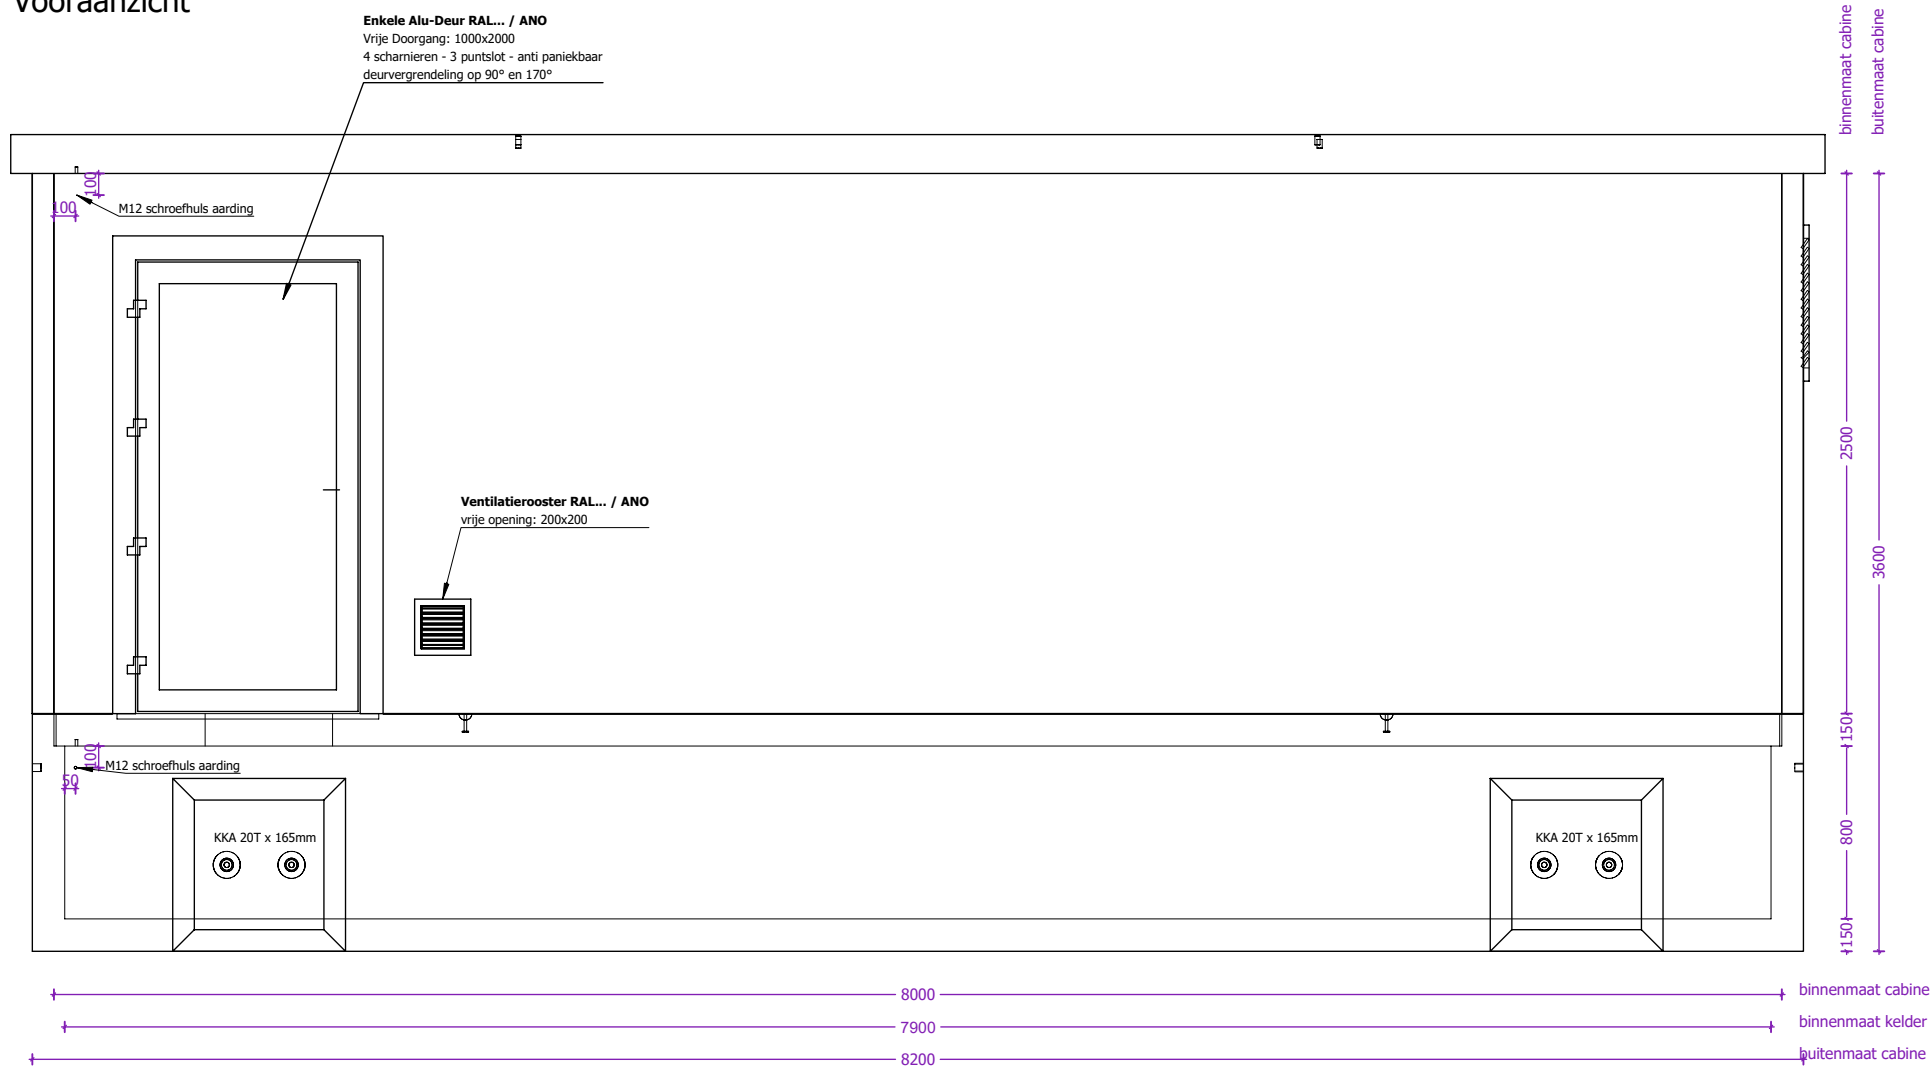


Linkerzijaanzicht

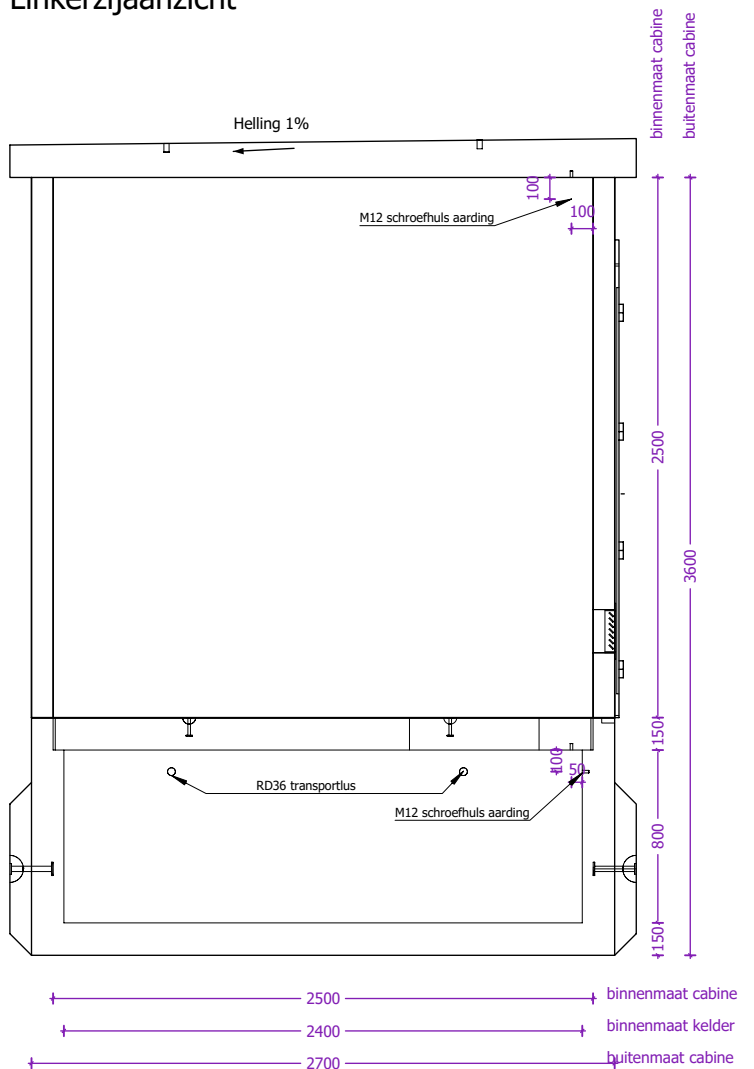


 concrete electric products Lichtenberglaan 2090 Tel: +32 (0)11 765 719 info@webeco.be 3800 Sint.-Truiden www.webeco.be			KLANT	Hijsvoorziening cabine: 8 x KKA 20T Hijsvoorziening vloerplaat: 4 x KKA 2,5T Hijsvoorziening dak: 4 x RD36 Transporthulzen: 4x RD 36 x 125mm	Kelder: Inw: Uitw: Cabine: Inw: Uitw: Dak: Inw: Uitw:	Naam:		
			PROJECT			Handtekening:	Datum goedkeuring:	
	Beton: C60/70	Cement: CEM I 52,5R LA	OR	Gewicht cabine + kelder: 28.254 kg Gewicht vloerplaat: 7.273 kg Gewicht dak: 9.848 kg Totaal gewicht: 45.375 kg	Roxtec KOS: st.  HEA I M12: st. 	Beheerder:	Jurgen Maerschalk	
	Staal: DE500BS	Dekking: min 30mm	CABINE TYPE C8000.2500	Hauff HSI: st. 	Tekenaar:	Arnaud Gielen		
Milieuklasse: XA3-XF1-XC4 Omgevingsklasse: EA3-EA3					Tekening nr:	C8000.2500		
					Eenheid:	mm	schaal:	1:35

Aanzicht 2 cabine

Achteraanzicht

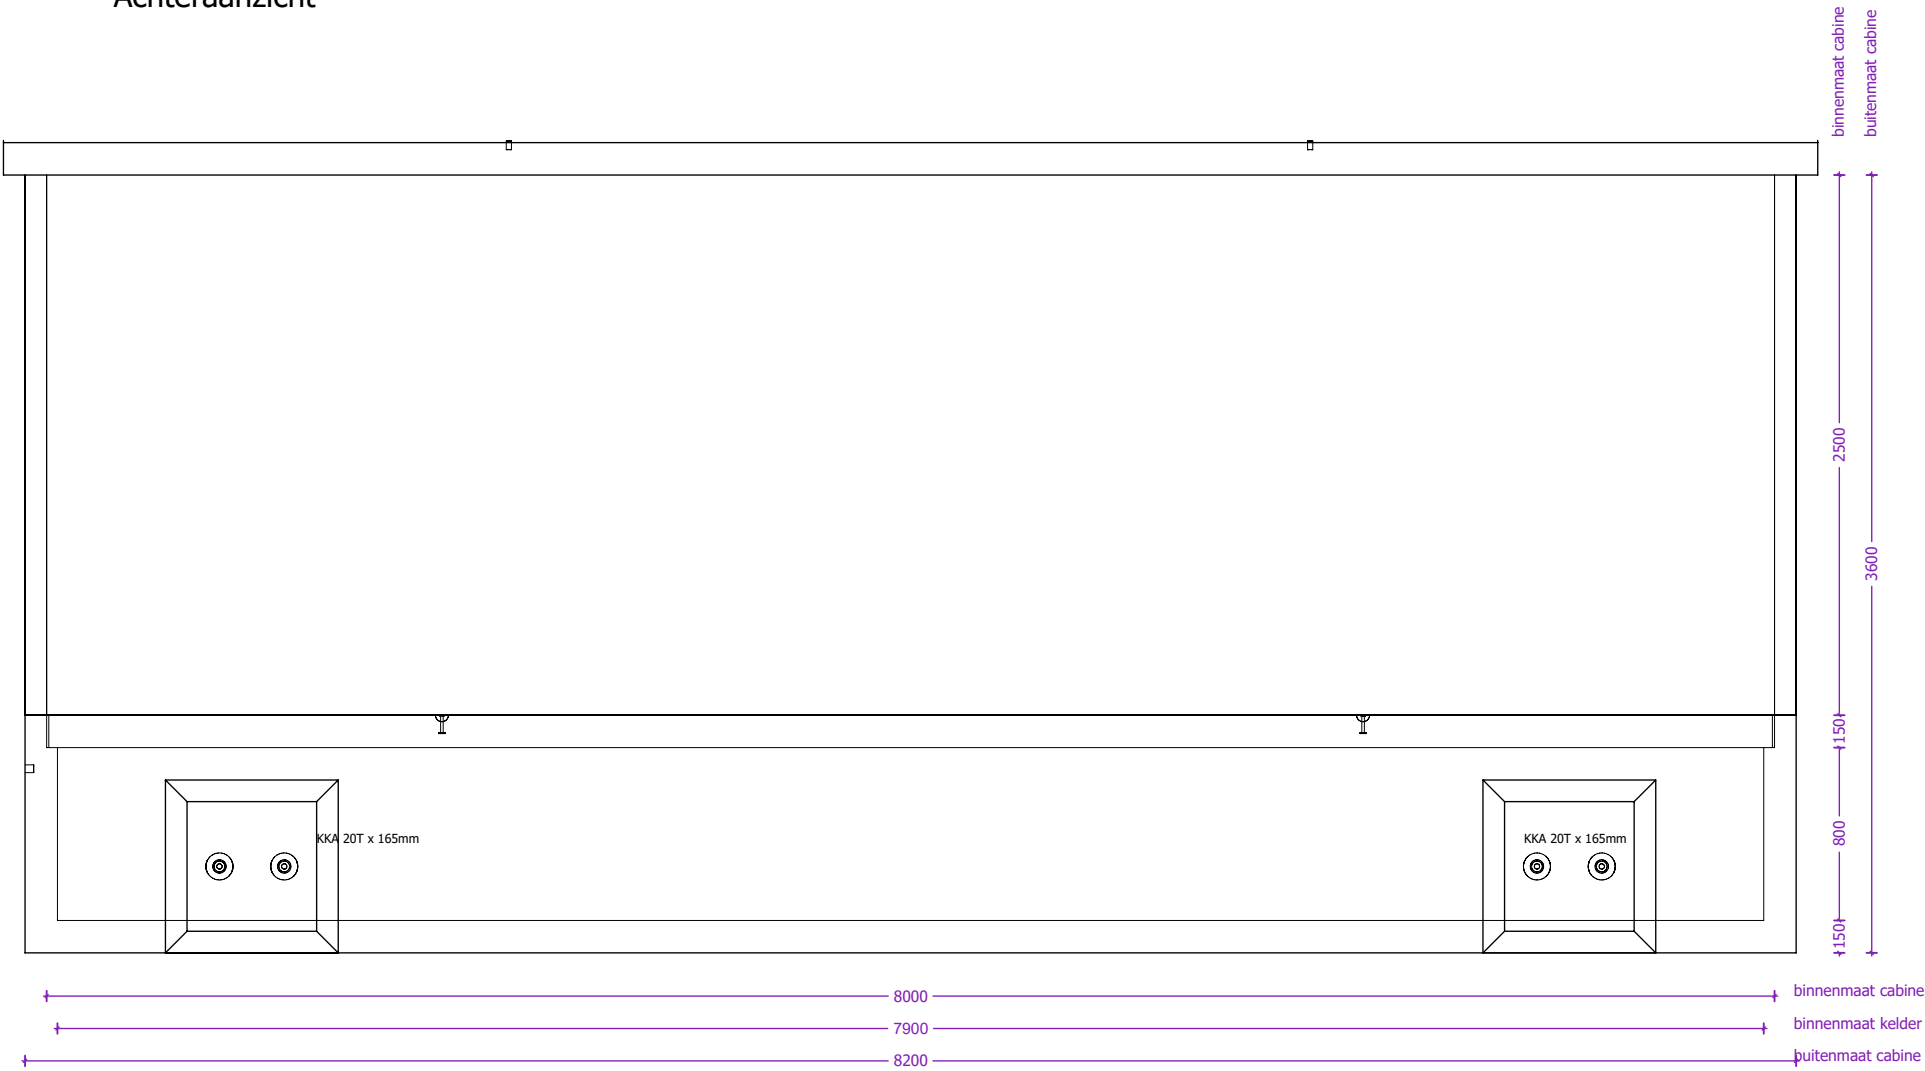


Rechterzijaanzicht

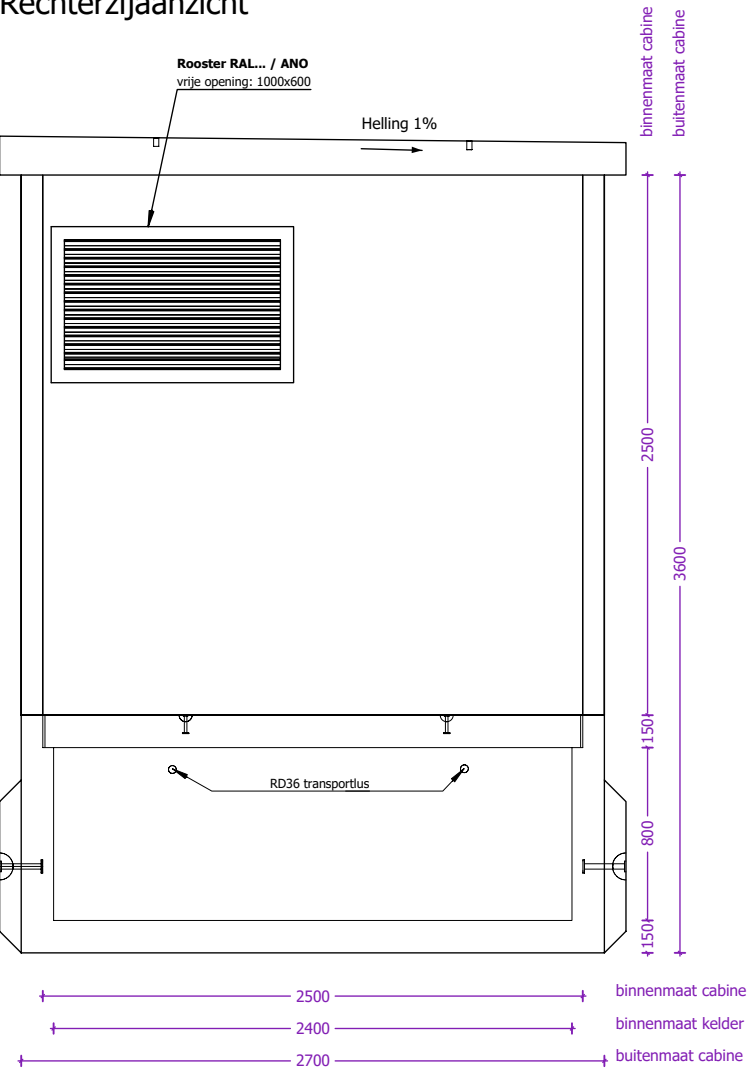

webeco concrete electric products Lichtenberglaan 20903800 Sint-Truiden Tel: +32 (0)11 765 719info@webeco.bewww.webeco.be	Synergrid Beton: C60/70Cement: CEM I 52,5R LA Staal: DE500BSDekking: min 30mm Milieuklasse: XA3-XF1-XC4Omgevingsklasse: EA3-EE3	KLANT	Hijsvoorziening cabine: 8 x KKA 20T Hijsvoorziening vloerplaat: 4 x KKA 2,5T Hijsvoorziening dak: 4 x RD36 Transporthulzen: 4x RD 36 x 125mm	Kelder: Inw: Uitw: Cabine: Inw: Uitw: Dak: Inw: Uitw: Roxtec KOS: st. Hauff HSI: st. Vloerluik: GALVA met 2 RVS bouten	Naam: Handtekening: Datum goedkeuring:
		PROJECT			
		OR	Gewicht cabine + kelder: 28.254 kg Gewicht vloerplaat: 7.273 kg Gewicht dak: 9.848 kg Totaal gewicht: 45.375 kg		Beheerder: Jurgen Maerschalc
		CABINE TYPE C8000.2500			Tekenaar: Arnaud Gielen Tekening nr: C8000.2500 Eenheid: mm schaal: 1:35

Overzicht vloerplaten

Bovenaanzicht

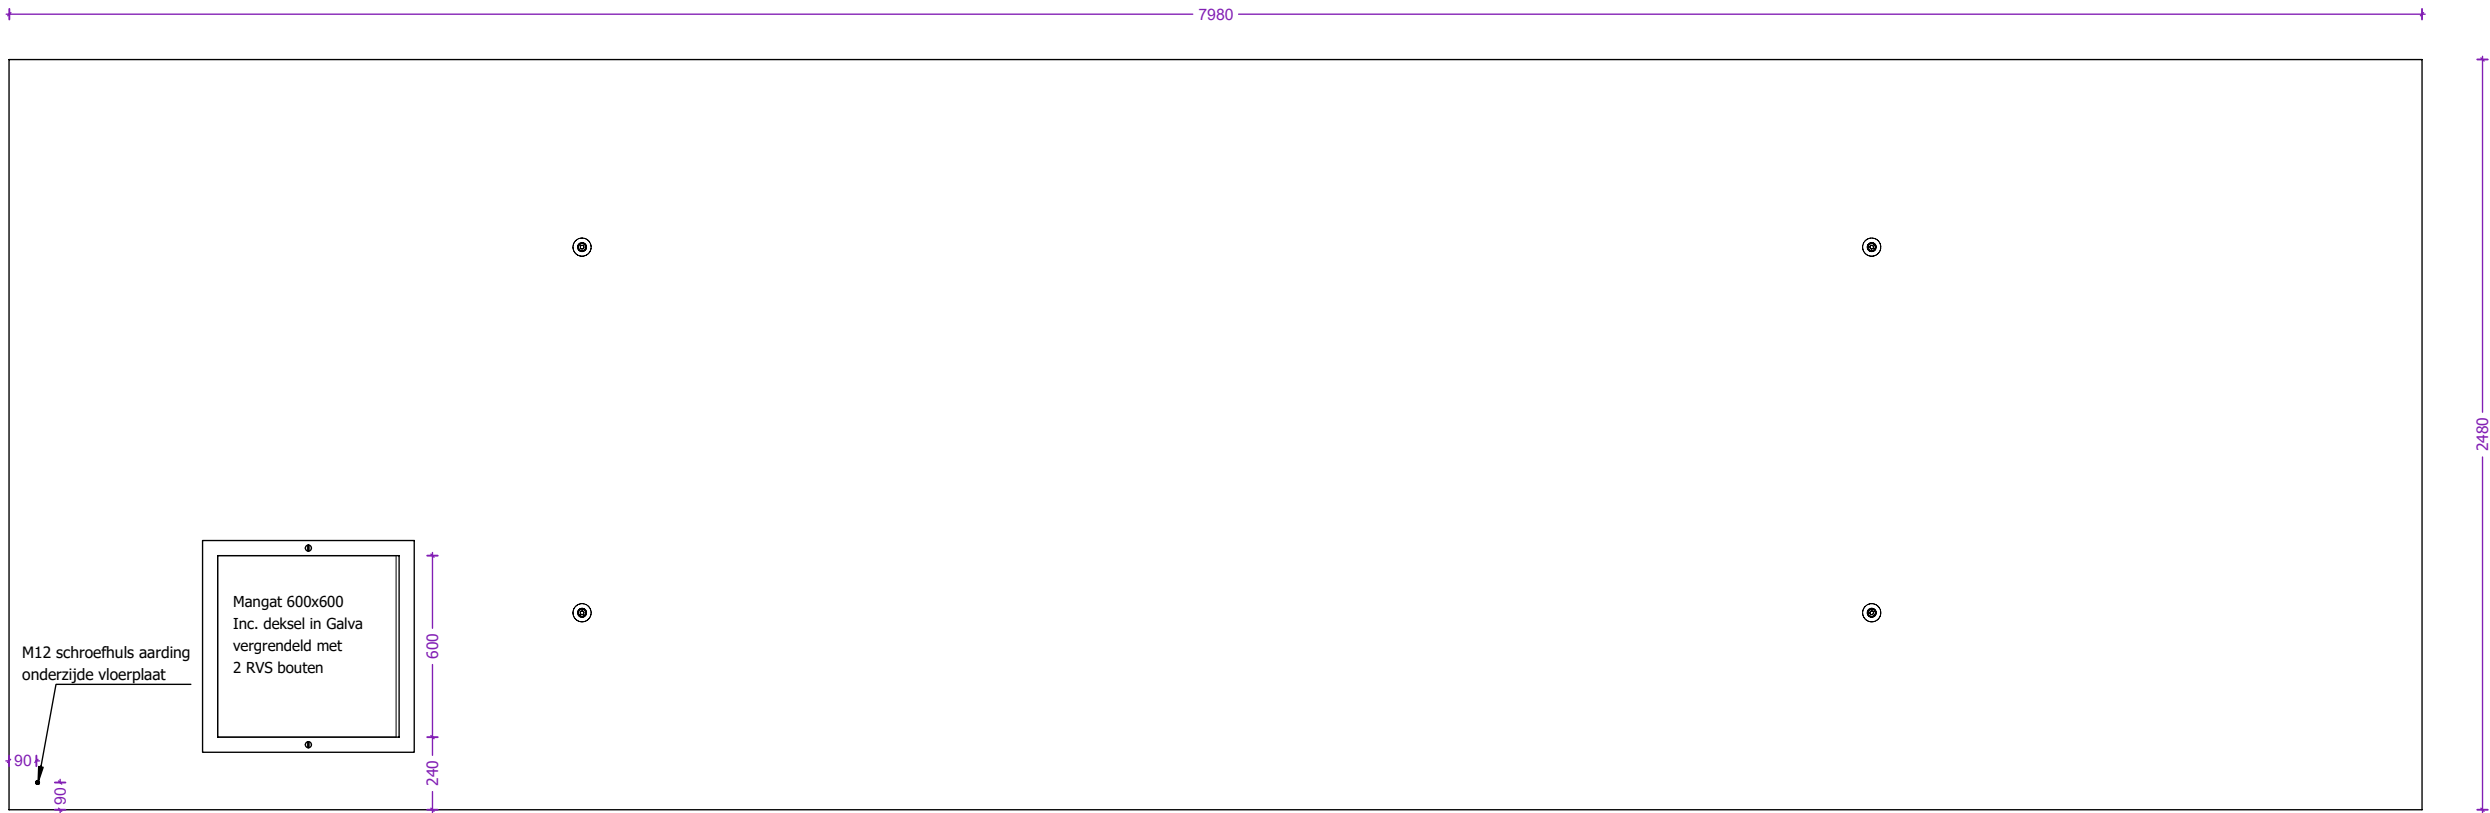


Dikte vloerplaten: 150mm


 concrete electric products Lichtenberglaan 20903800 Sint-Truiden Tel: +32 (0)11 765 719info@webeco.bewww.webeco.be	 <table><tr><td>Beton: C60/70</td><td>Cement: CEM I 52,5R LA</td></tr><tr><td>Staal: DE500BS</td><td>Dekking: min 30mm</td></tr><tr><td>Milieuklasse: XA3-XF1-XC4</td><td>Omgevingsklasse: EA3-EE3</td></tr></table>	Beton: C60/70	Cement: CEM I 52,5R LA	Staal: DE500BS	Dekking: min 30mm	Milieuklasse: XA3-XF1-XC4	Omgevingsklasse: EA3-EE3	KLANT	Hijsvoorziening cabine: 8 x KKA 20T Hijsvoorziening vloerplaat: 4 x KKA 2,5T Hijsvoorziening dak: 4 x RD36 Transporthulzen: 4x RD 36 x 125mm	Kelder: Inw: Uitw: Cabine: Inw: Uitw: Dak: Inw: Uitw: Roxtec KOS: st. Hauff HSI: st. Vloerluik: GALVA met 2 RVS bouten	Naam:		
		Beton: C60/70	Cement: CEM I 52,5R LA										
		Staal: DE500BS	Dekking: min 30mm										
		Milieuklasse: XA3-XF1-XC4	Omgevingsklasse: EA3-EE3										
		PROJECT		Handtekening:		Datum goedkeuring:							
OR		Beheerder:		Jurgen Maerschalc									
CABINE TYPE C8000.2500	Gewicht cabine + kelder: 28.254 kg Gewicht vloerplaat: 7.273 kg Gewicht dak: 9.848 kg Totaal gewicht: 45.375 kg	Tekenaar:		Arnaud Gielen									
		Tekening nr:		C8000.2500									
		Eenheid:		mm	schaal:	1:25							

Overzicht dakplaat

Bovenaanzicht

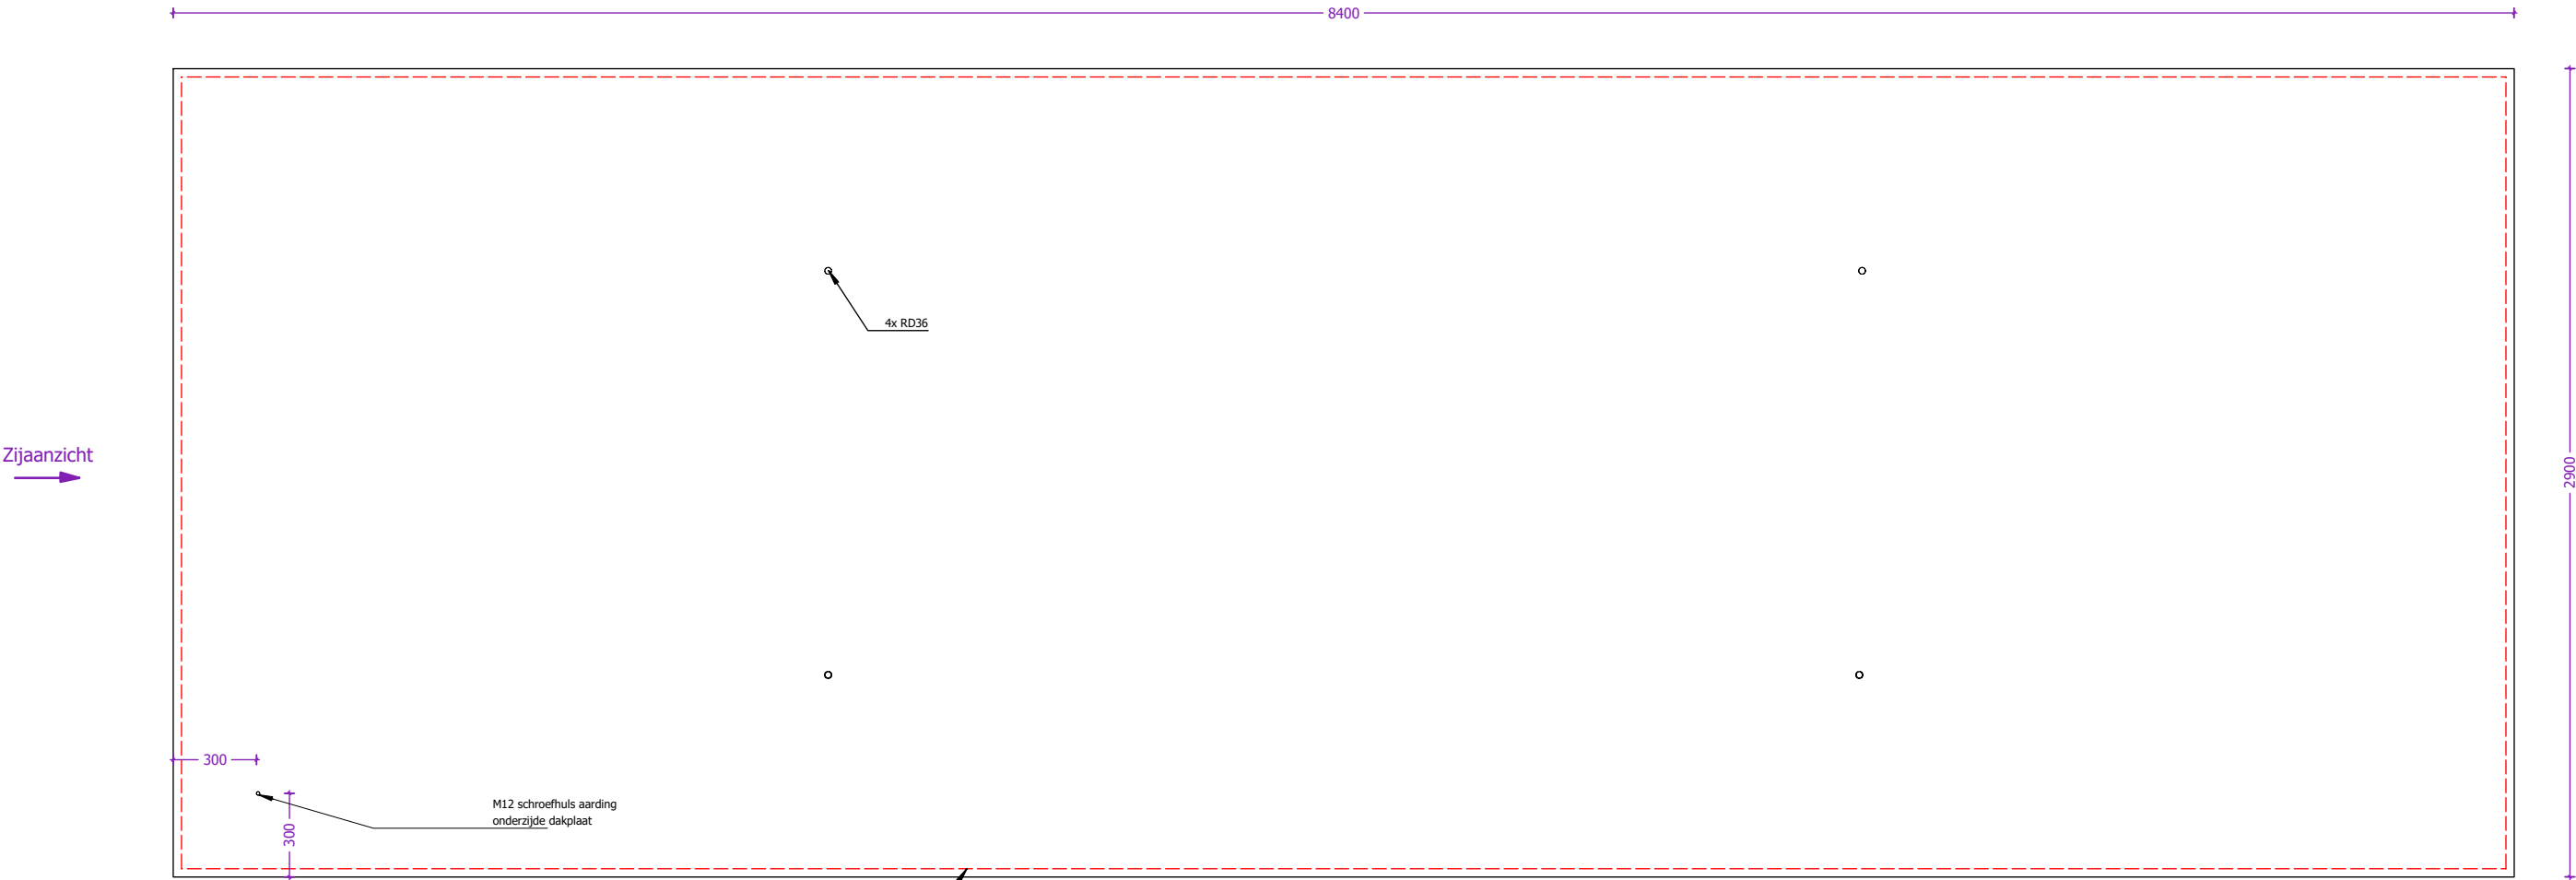

Zijaanzicht

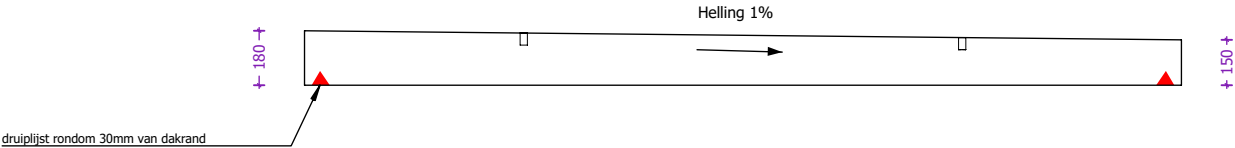

 concrete electric products Lichtenberglaan 20903800 Sint-Truiden Tel: +32 (0)11 765 719info@webeco.bewww.webeco.be	 Beton: C60/70Cement: CEM I 52,5R LA Staal: DE500BSDekking: min 30mm Milieuklasse: XA3-XF1-XC4Omgevingsklasse: EA3-EE3	KLANT	Hijsvoorziening cabine: 8 x KKA 20T Hijsvoorziening vloerplaat: 4 x KKA 2,5T Hijsvoorziening dak: 4 x RD36 Transporthulzen: 4x RD 36 x 125mm	Kelder: Inw: Uitw: Cabine: Inw: Uitw: Dak: Inw: Uitw: Roxtec KOS: st. Hauff HSI: st. Vloerluik: GALVA met 2 RVS bouten	Naam:	
		PROJECT			Handtekening:	Datum goedkeuring:
		OR			Beheerder:	Jurgen Maerschalc
		CABINE TYPE C8000.2500			Tekenaar:	Arnaud Gielen
					Tekening nr:	C8000.2500
			Eenheid:	mm	schaal:	1:25