

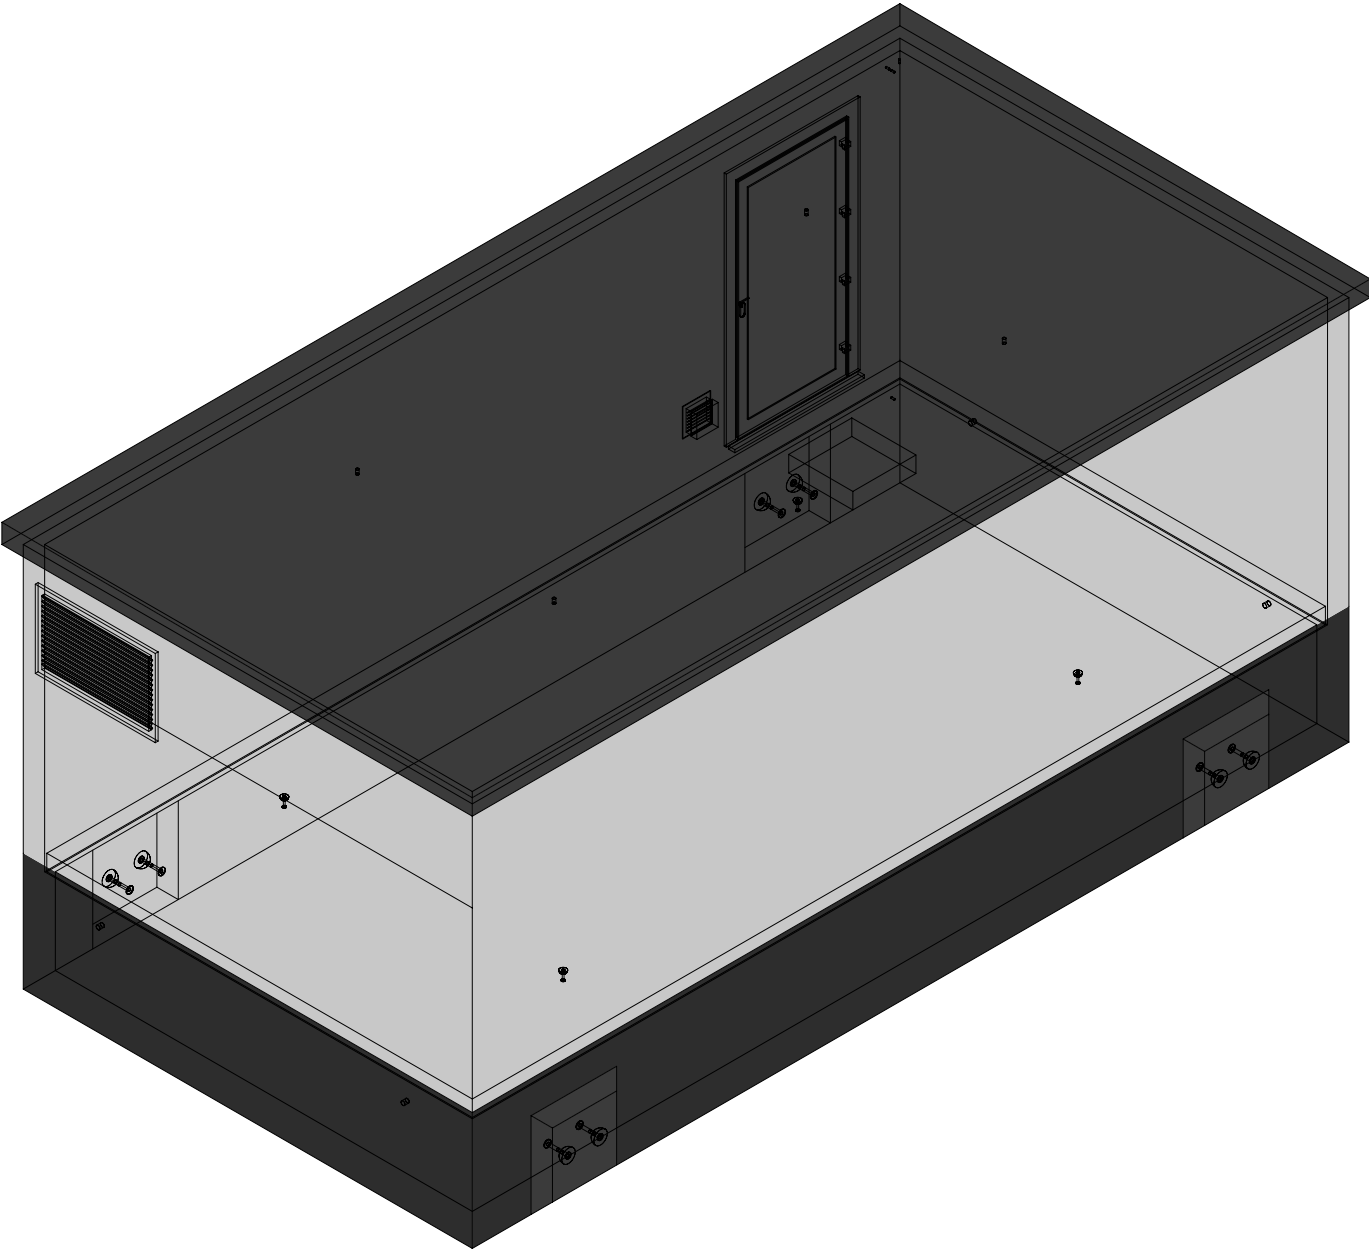


3D model

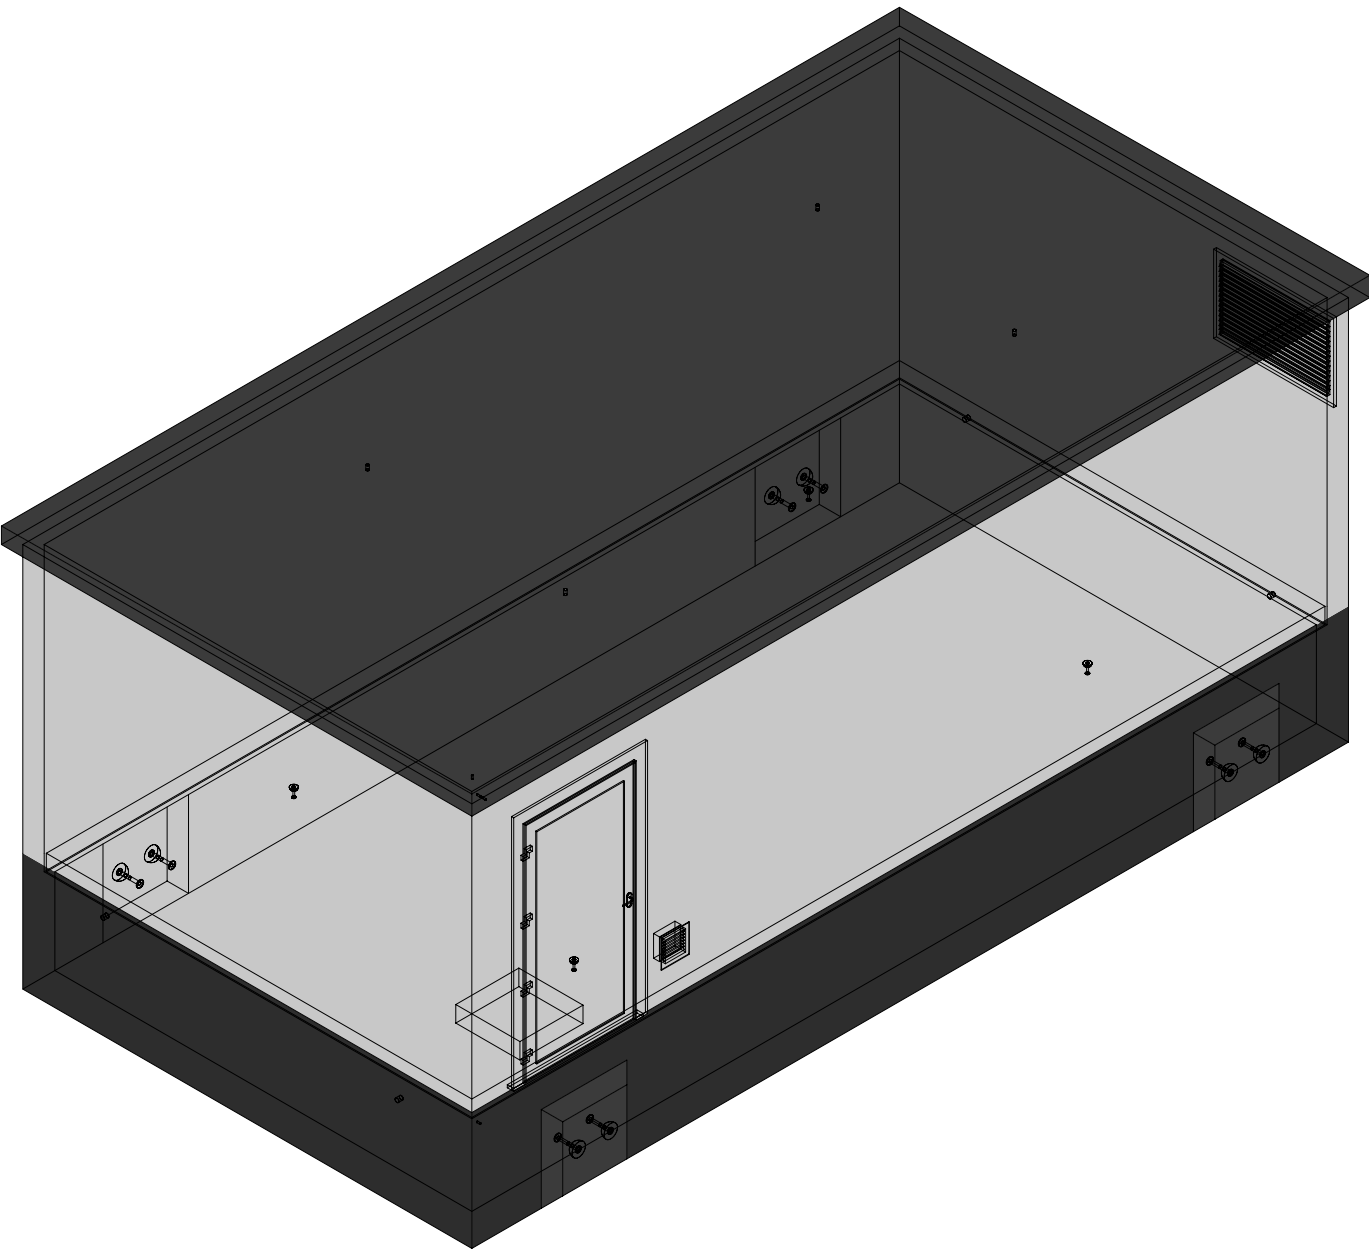

 concrete electric products Lichtenberglaan 20903800 Sint-Truiden Tel: +32 (0)11 765 719info@webeco.bewww.webeco.be			 Synergrid Beton: C60/70Cement: CEM I 52,5R LA Staal: DE500BSDekking: min 30mm Milieuklasse: XA3-XF1-XC4Omgevingsklasse: EA3-EE3		KLANT		Hijsvoorziening cabine: 8 x KKA 20T Hijsvoorziening vloerplaat: 4 x KKA 5T Hijsvoorziening dak: 4 x RD36 Transporthulzen: 4x RD 36 x 125mm		Kelder: Inw: Uitw: Cabine: Inw: Uitw: Dak: Inw: Uitw:						
					PROJECT		Gewicht cabine + kelder: 35.605 kg Gewicht vloerplaat: 11.672 kg Gewicht dak: 14.942 kg Totaal gewicht: 62.219 kg		Roxtec KOS: st. Hauff HSI: st. Vloerluik:  HEA I M12: st. 						
					OR		CABINE TYPE C8000.4000		GALVA met 2 RVS bouten						
											Naam:				
											Handtekening:		Datum goedkeuring:		
											Beheerder:		Jurgen Maerschalc		
											Tekenaar:		Arnaud Gielen		
											Tekening nr:		C8000.4000		
											Eenheid:		mm	schaal:	1:50


Overzicht cabine

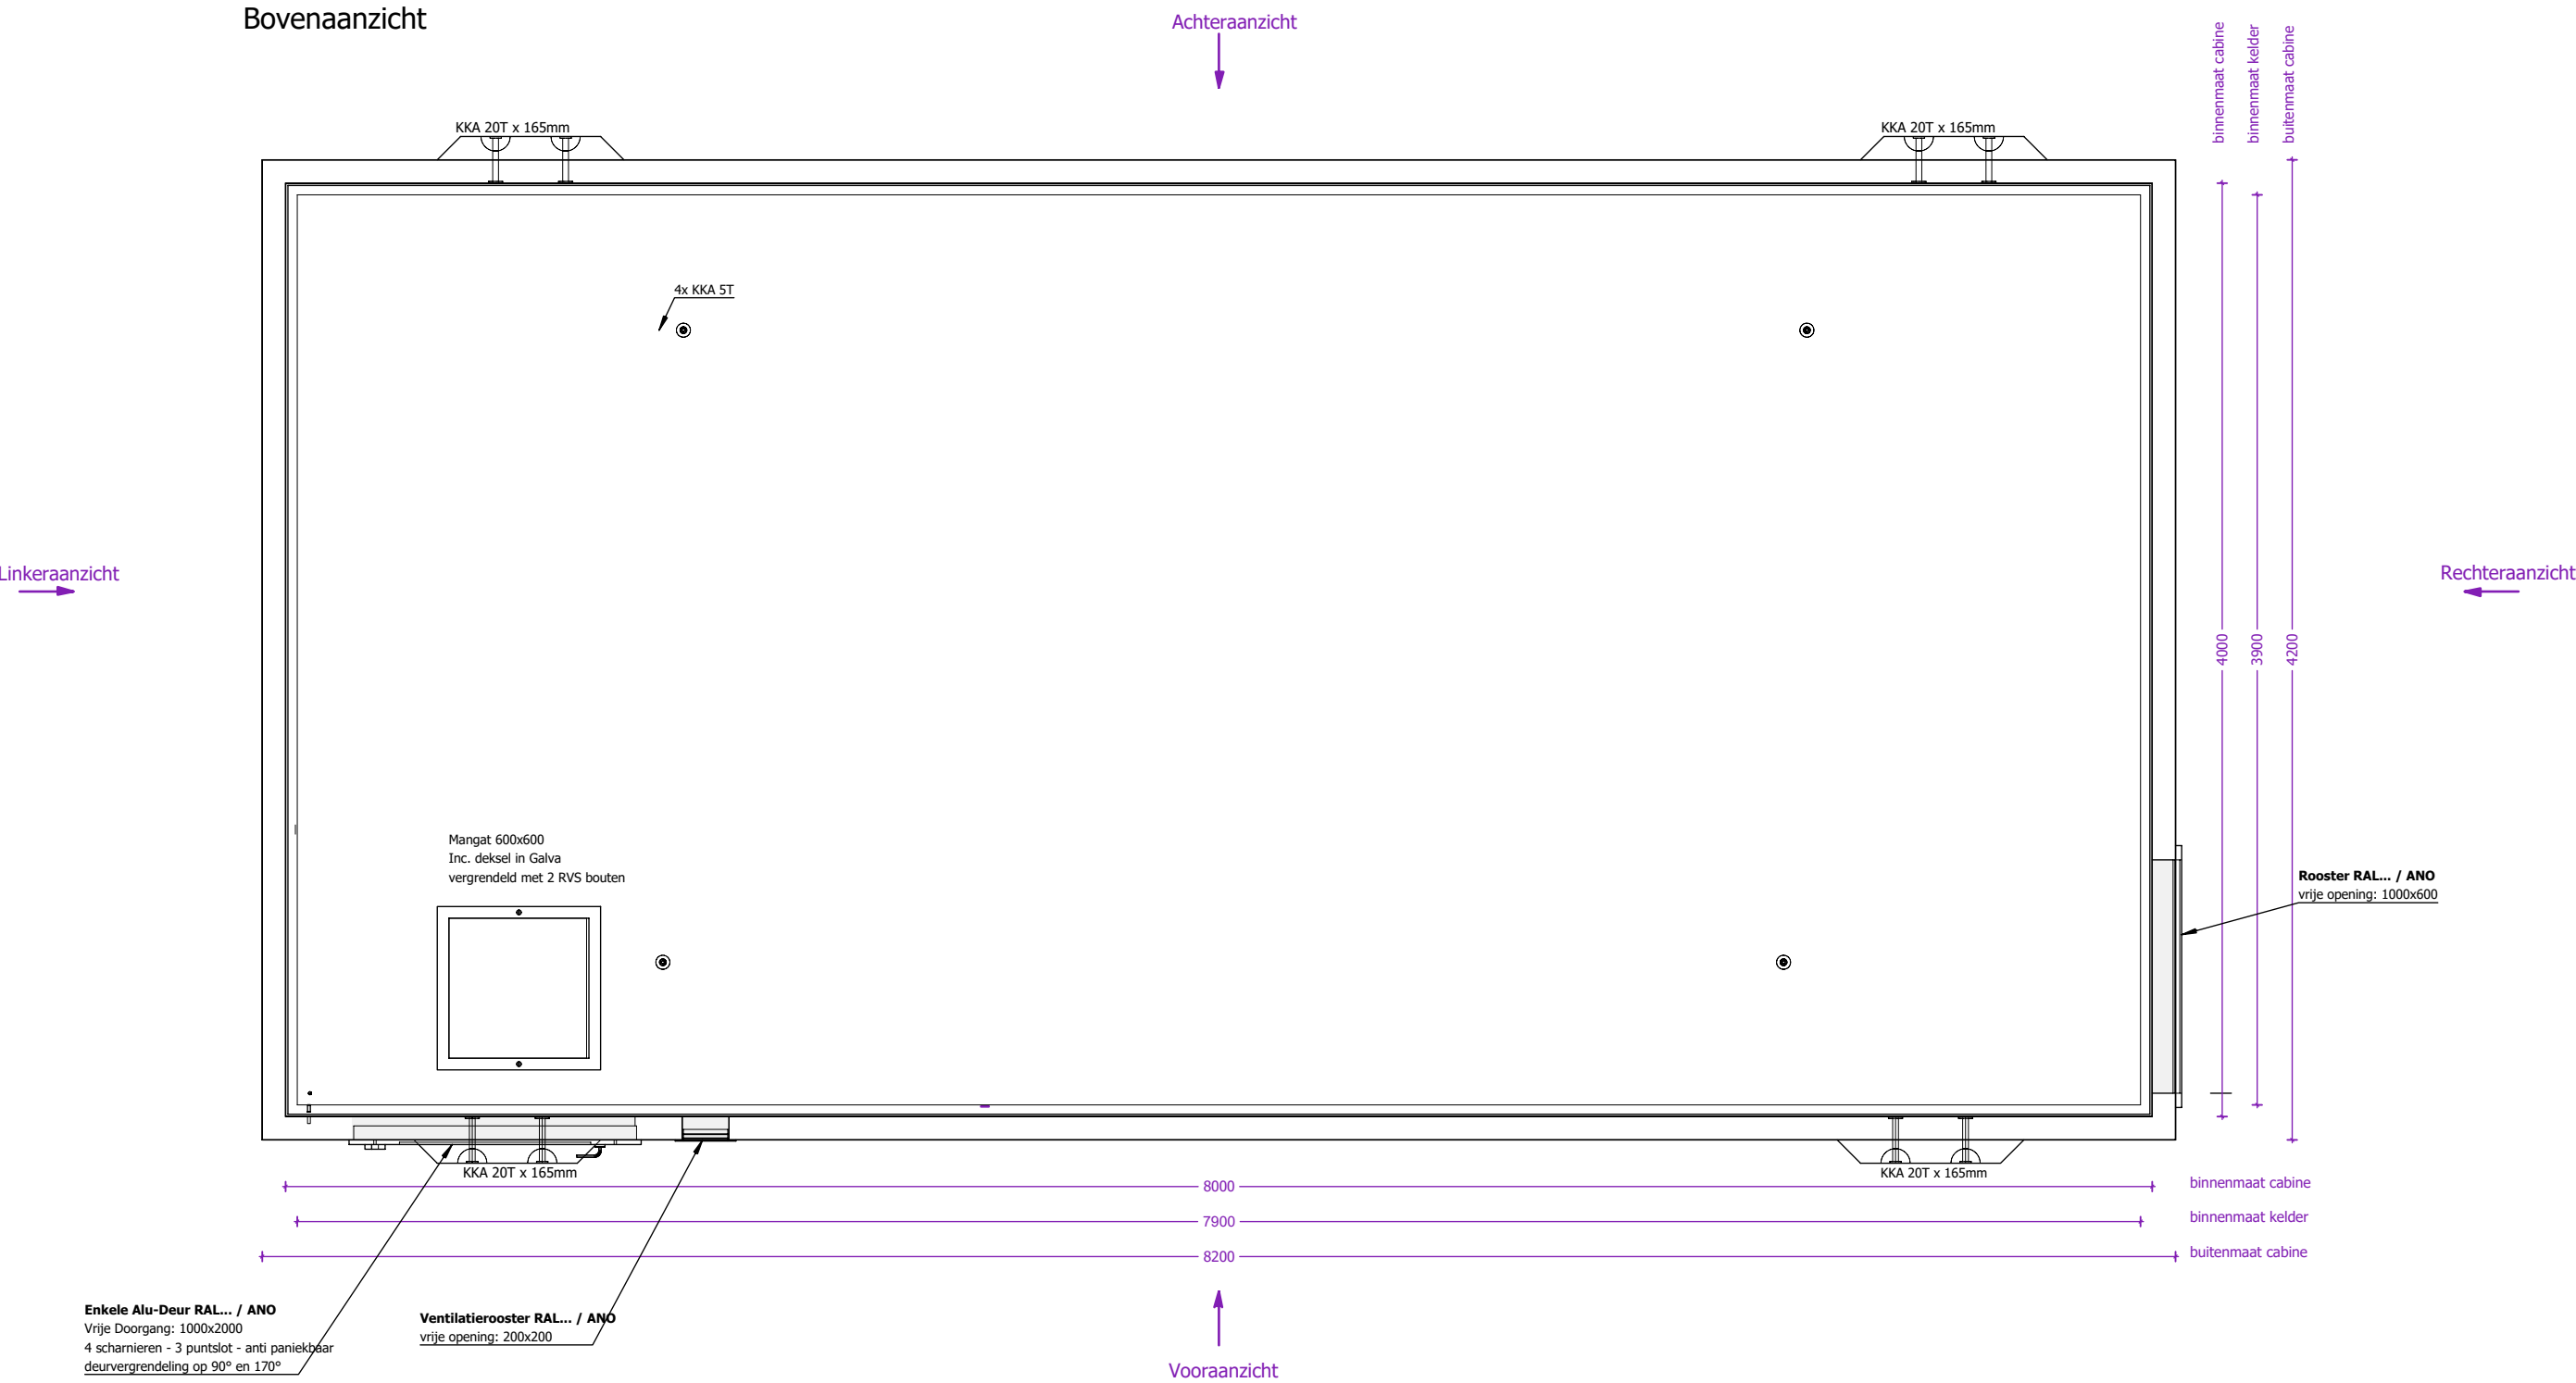


 concrete electric products Lichtenberglaan 20903800 Sint-Truiden Tel: +32 (0)11 765 719info@webeco.bewww.webeco.be	 <table><tr><td>Beton: C60/70</td><td>Cement: CEM I 52,5R LA</td></tr><tr><td>Staal: DE500BS</td><td>Dekking: min 30mm</td></tr><tr><td>Milieuklasse: XA3-XF1-XC4</td><td>Omgevingsklasse: EA3-EE3</td></tr></table>	Beton: C60/70	Cement: CEM I 52,5R LA	Staal: DE500BS	Dekking: min 30mm	Milieuklasse: XA3-XF1-XC4	Omgevingsklasse: EA3-EE3	KLANT	Hijsvoorziening cabine: 8 x KKA 20T Hijsvoorziening vloerplaat: 4 x KKA 5T Hijsvoorziening dak: 4 x RD36 Transporthulzen: 4x RD 36 x 125mm	Kelder: Inw: Uitw: Cabine: Inw: Uitw: Dak: Inw: Uitw: Roxtec KOS: st. Hauff HSI: st. Vloerluik: GALVA met 2 RVS bouten	Naam:		
		Beton: C60/70	Cement: CEM I 52,5R LA										
		Staal: DE500BS	Dekking: min 30mm										
		Milieuklasse: XA3-XF1-XC4	Omgevingsklasse: EA3-EE3										
		PROJECT		Handtekening:	Datum goedkeuring:								
OR		Beheerder:	Jurgen Maerschalck										
CABINE TYPE C8000.4000		Tekenaar:	Arnaud Gielen										
		Tekening nr:	C8000.4000										
		Eenheid:	mm	schaal:	1:30								

Aanzicht 1 cabine

Vooraanzicht

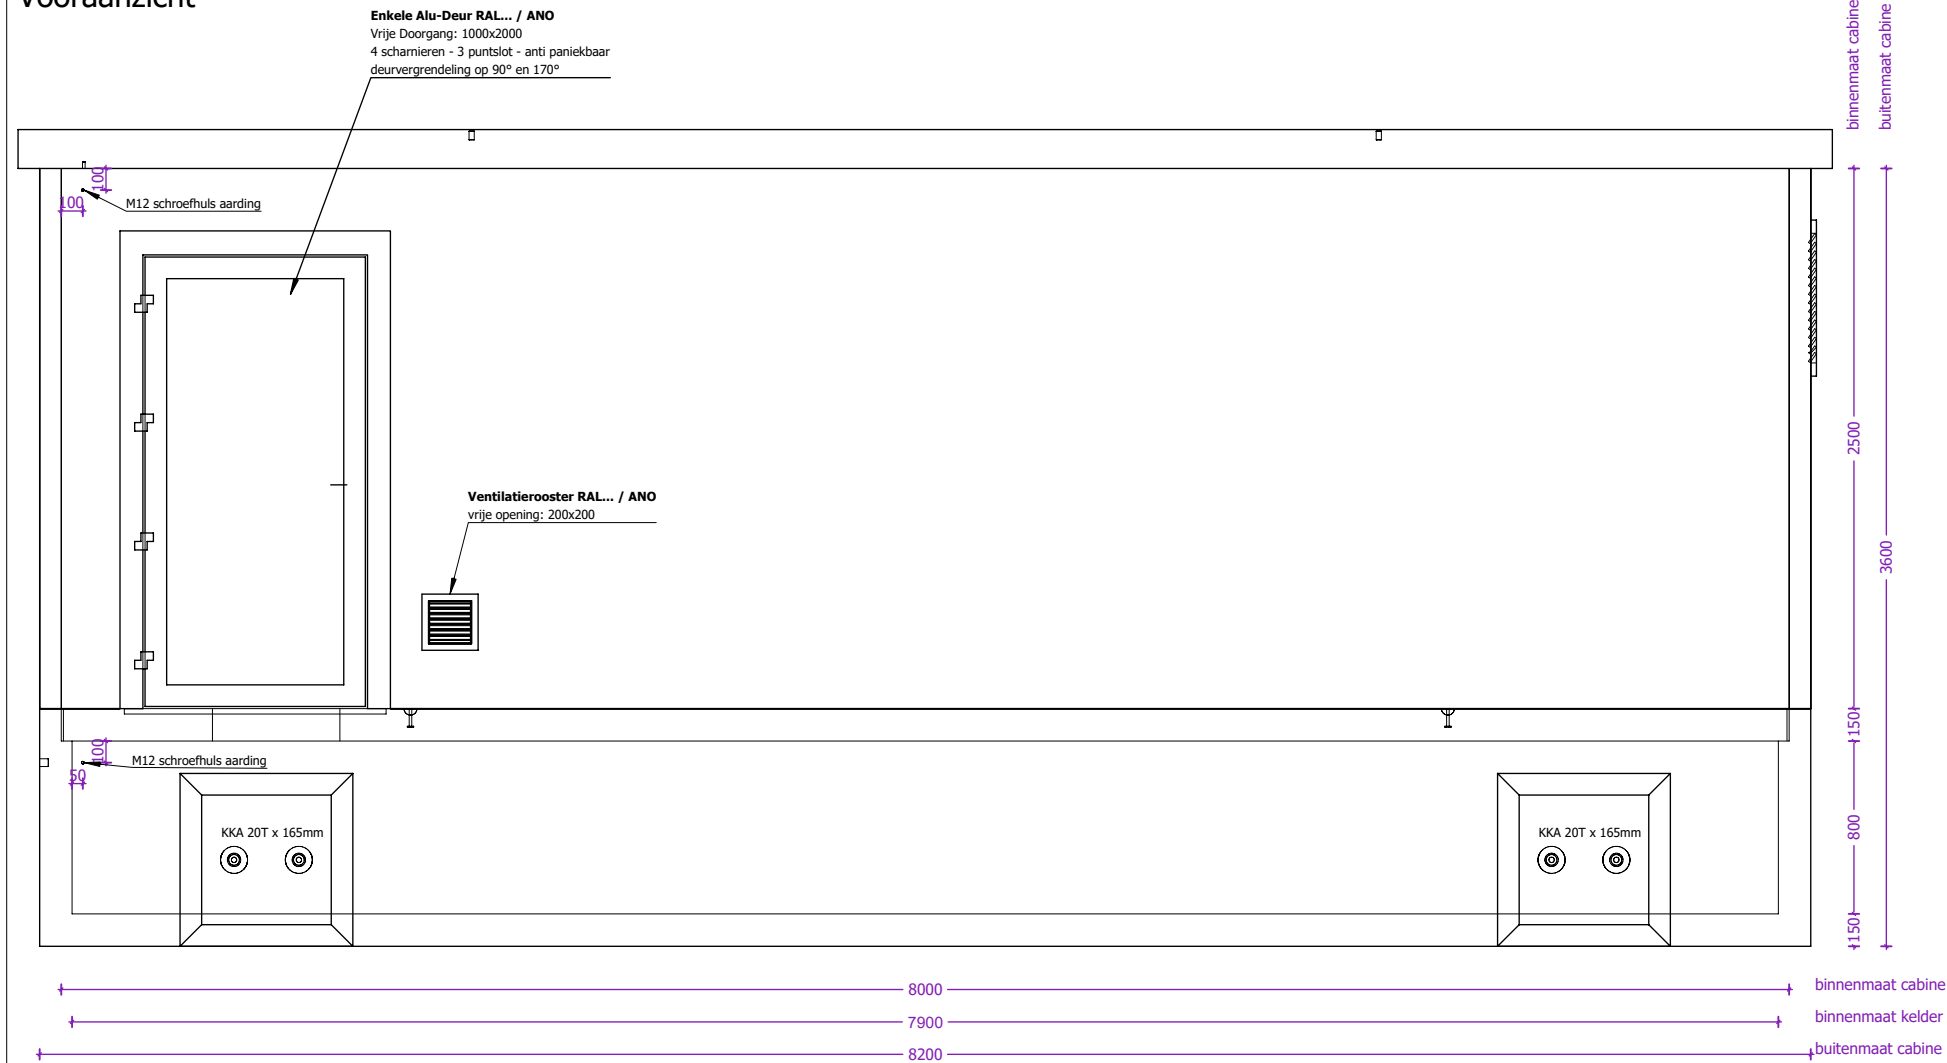


Linkerzijaanzicht

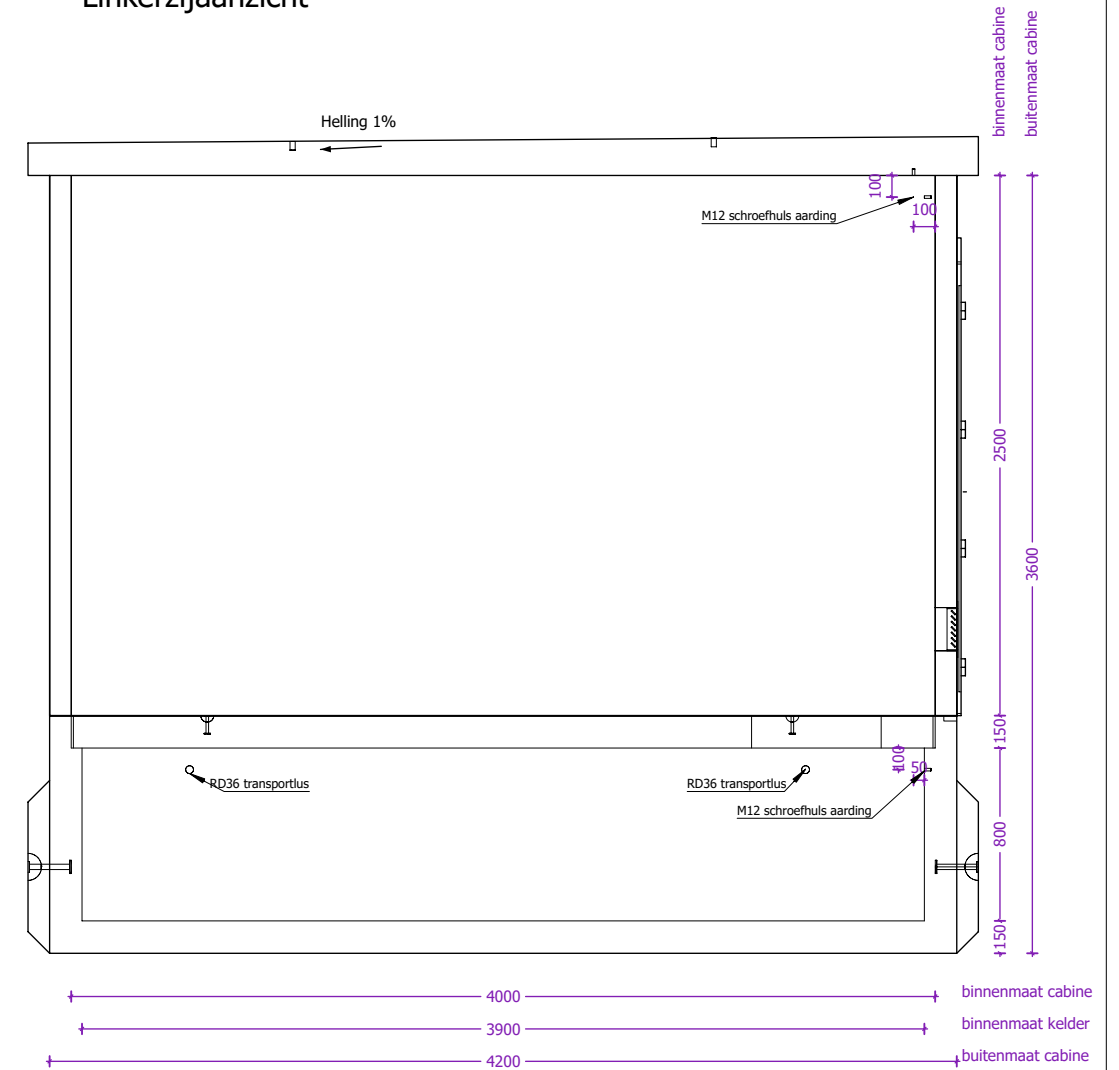


			KLANT	Hijsvoorziening cabine: 8 x KKA 20T Hijsvoorziening vloerplaat: 4 x KKA 5T Hijsvoorziening dak: 4 x RD36 Transporthulzen: 4x RD 36 x 125mm	Kelder: Inw: Uitw: Cabine: Inw: Uitw: Dak: Inw: Uitw: Roxtec KOS: st. Hauff HSI: st. Vloerluis: GALVA met 2 RVS bouten	Naam:			
			PROJECT	OR	CABINE TYPE C8000.4000		Handtekening:		Datum goedkeuring:
							Beheerder:	Jurgen Maerschalck	
	Lichtenberglaan 2090 3800 Sint-Truiden Tel: +32 (0)11 765 719 info@webeco.be www.webeco.be		Beton: C60/70 Staal: DE500BS Milieuklasse: XA3-XF1-XC4	Cement: CEM I 52,5R LA Dekking: min 30mm Omgevingsklasse: EA3-EE3	Gewicht cabine + kelder: 35.605 kg Gewicht vloerplaat: 11.672 kg Gewicht dak: 14.942 kg Totaal gewicht: 62.219 kg	HEA I M12: st.	Tekenaar: Arnaud Gielen		
						Tekening nr: C8000.4000			
						Eenheid: mm schaal: 1:35			

Aanzicht 2 cabine

Achteraanzicht

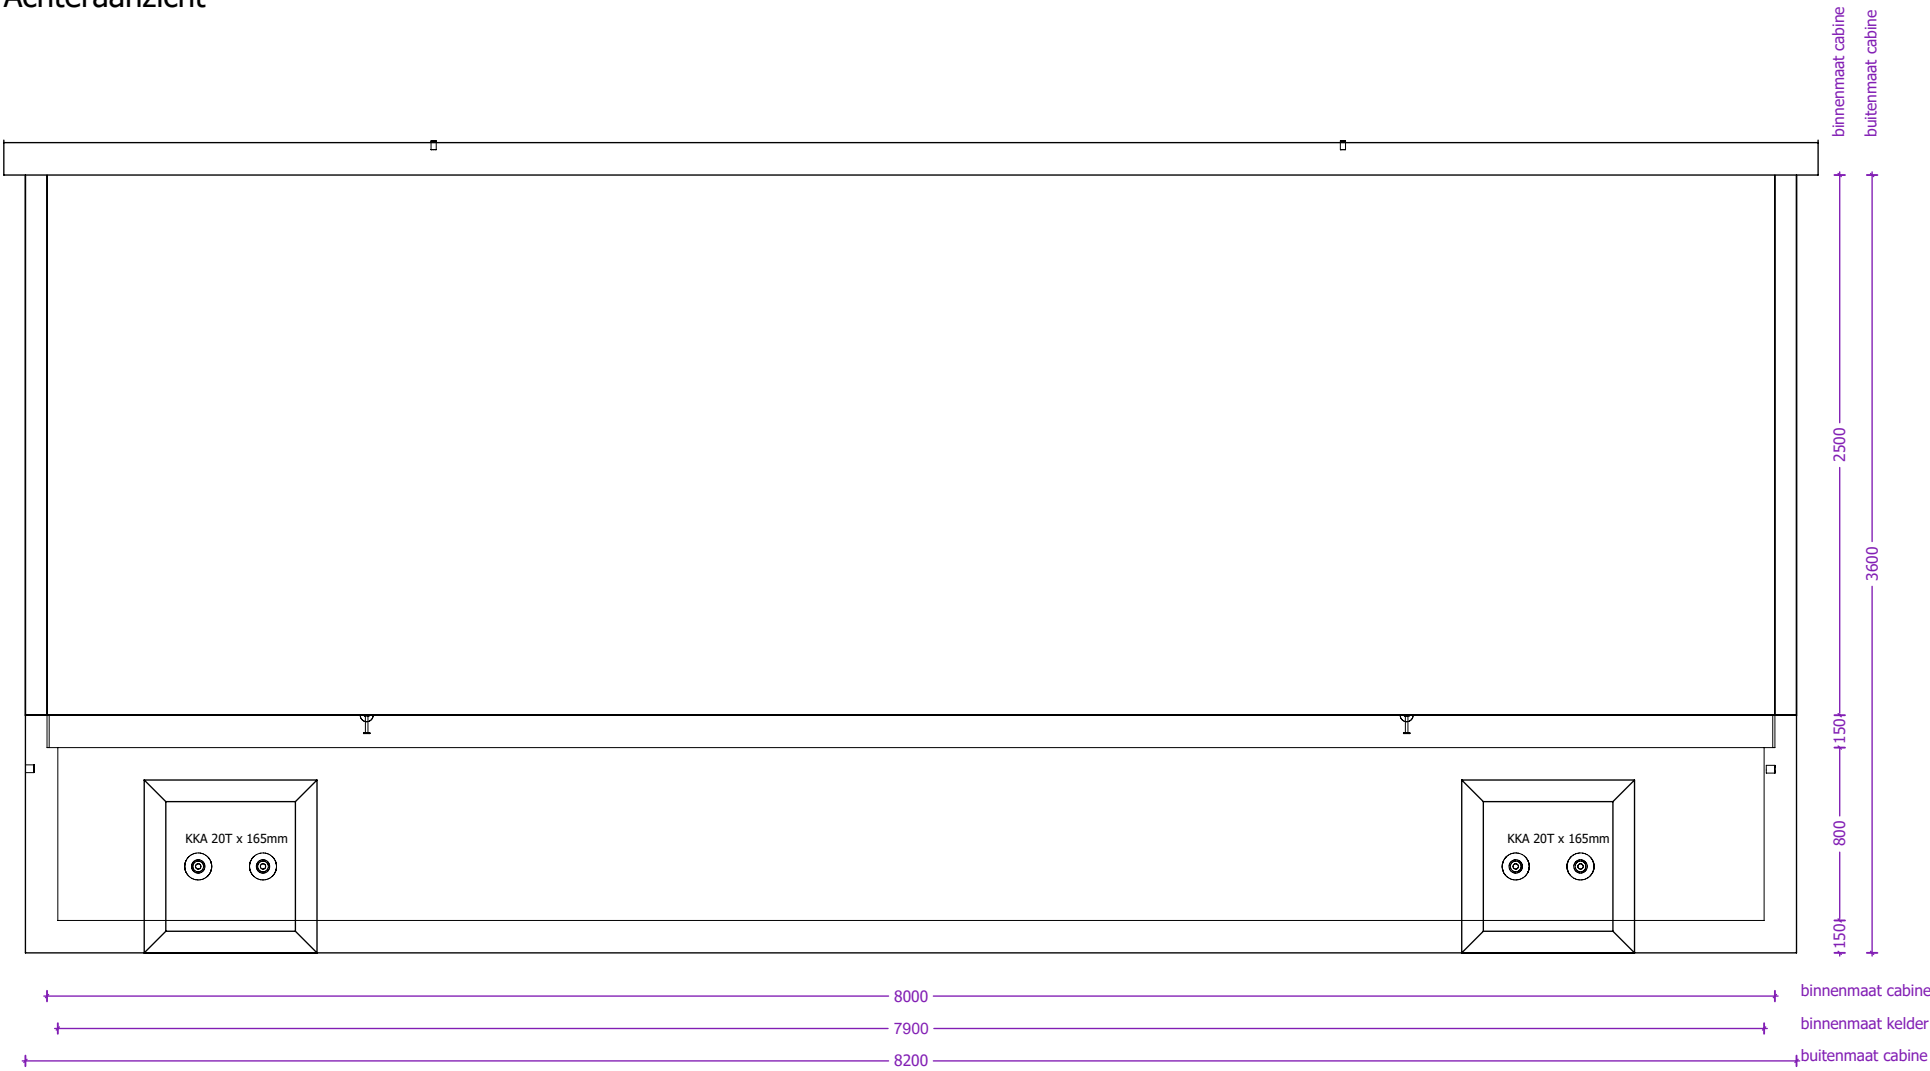


Rechterzijaanzicht

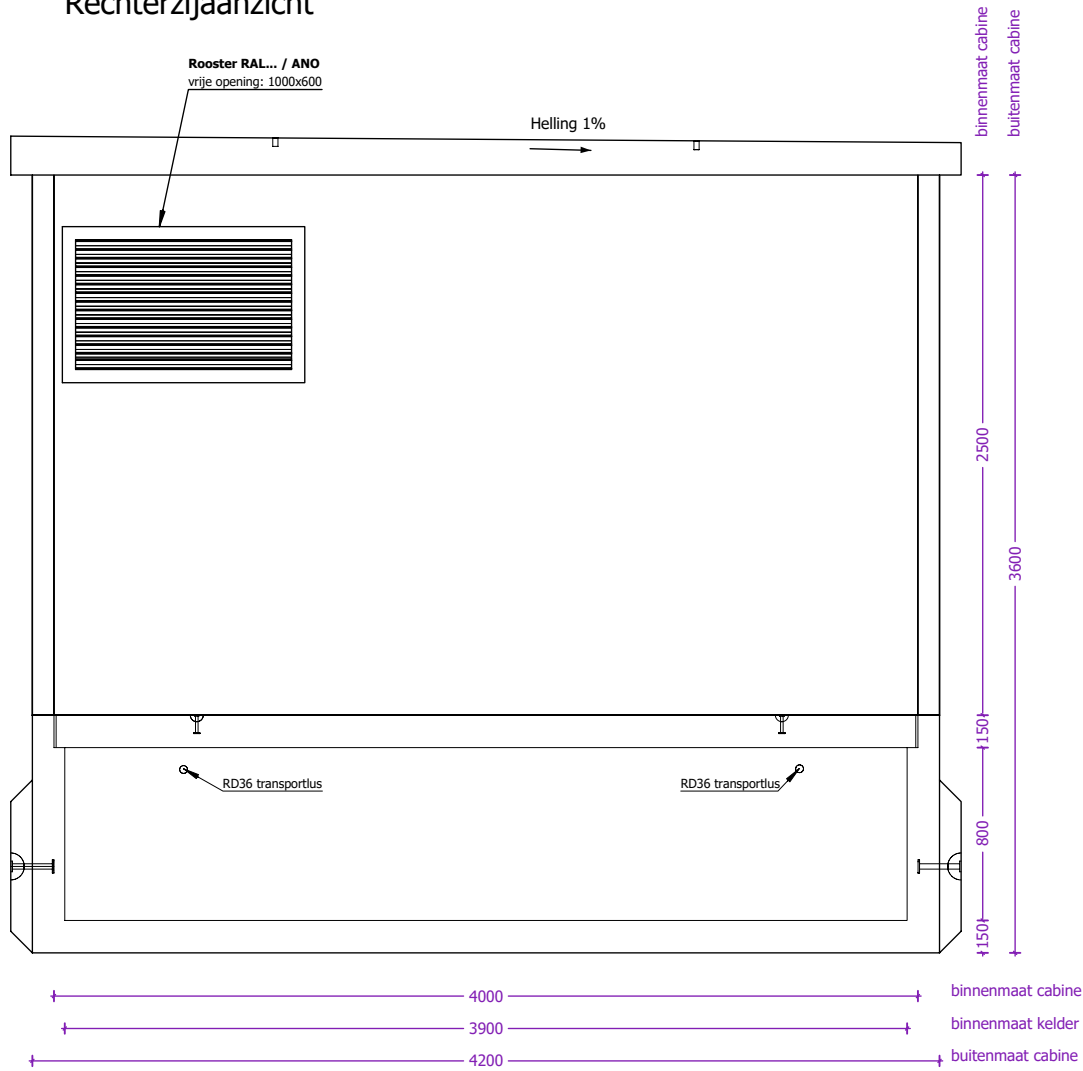

 concrete electric products Lichtenberglaan 20903800 Sint-Truiden Tel: +32 (0)11 765 719info@webeco.bewww.webeco.be	 Beton: C60/70Cement: CEM I 52,5R LA Staal: DE500BSDekking: min 30mm Milieuklasse: XA3-XF1-XC4Omgevingsklasse: EA3-EE3	KLANT	Hijsvoorziening cabine: 8 x KKA 20T Hijsvoorziening vloerplaat: 4 x KKA 5T Hijsvoorziening dak: 4 x RD36 Transporthulzen: 4x RD 36 x 125mm	Kelder: Inw: Uitw: Cabine: Inw: Uitw: Dak: Inw: Uitw: Roxtec KOS: st. Hauff HSI: st. Vloerluik:  HEA I M12: st.   GALVA met 2 RVS bouten	Naam:		
		PROJECT			Handtekening:	Datum goedkeuring:	
		OR			Beheerder:	Jurgen Maerschallck	
		CABINE TYPE C8000.4000			Tekenaar:	Arnaud Gielen	
					Tekening nr:	C8000.4000	
					Eenheid:	mm	schaal:

Overzicht vloerplaten

Bovenaanzicht

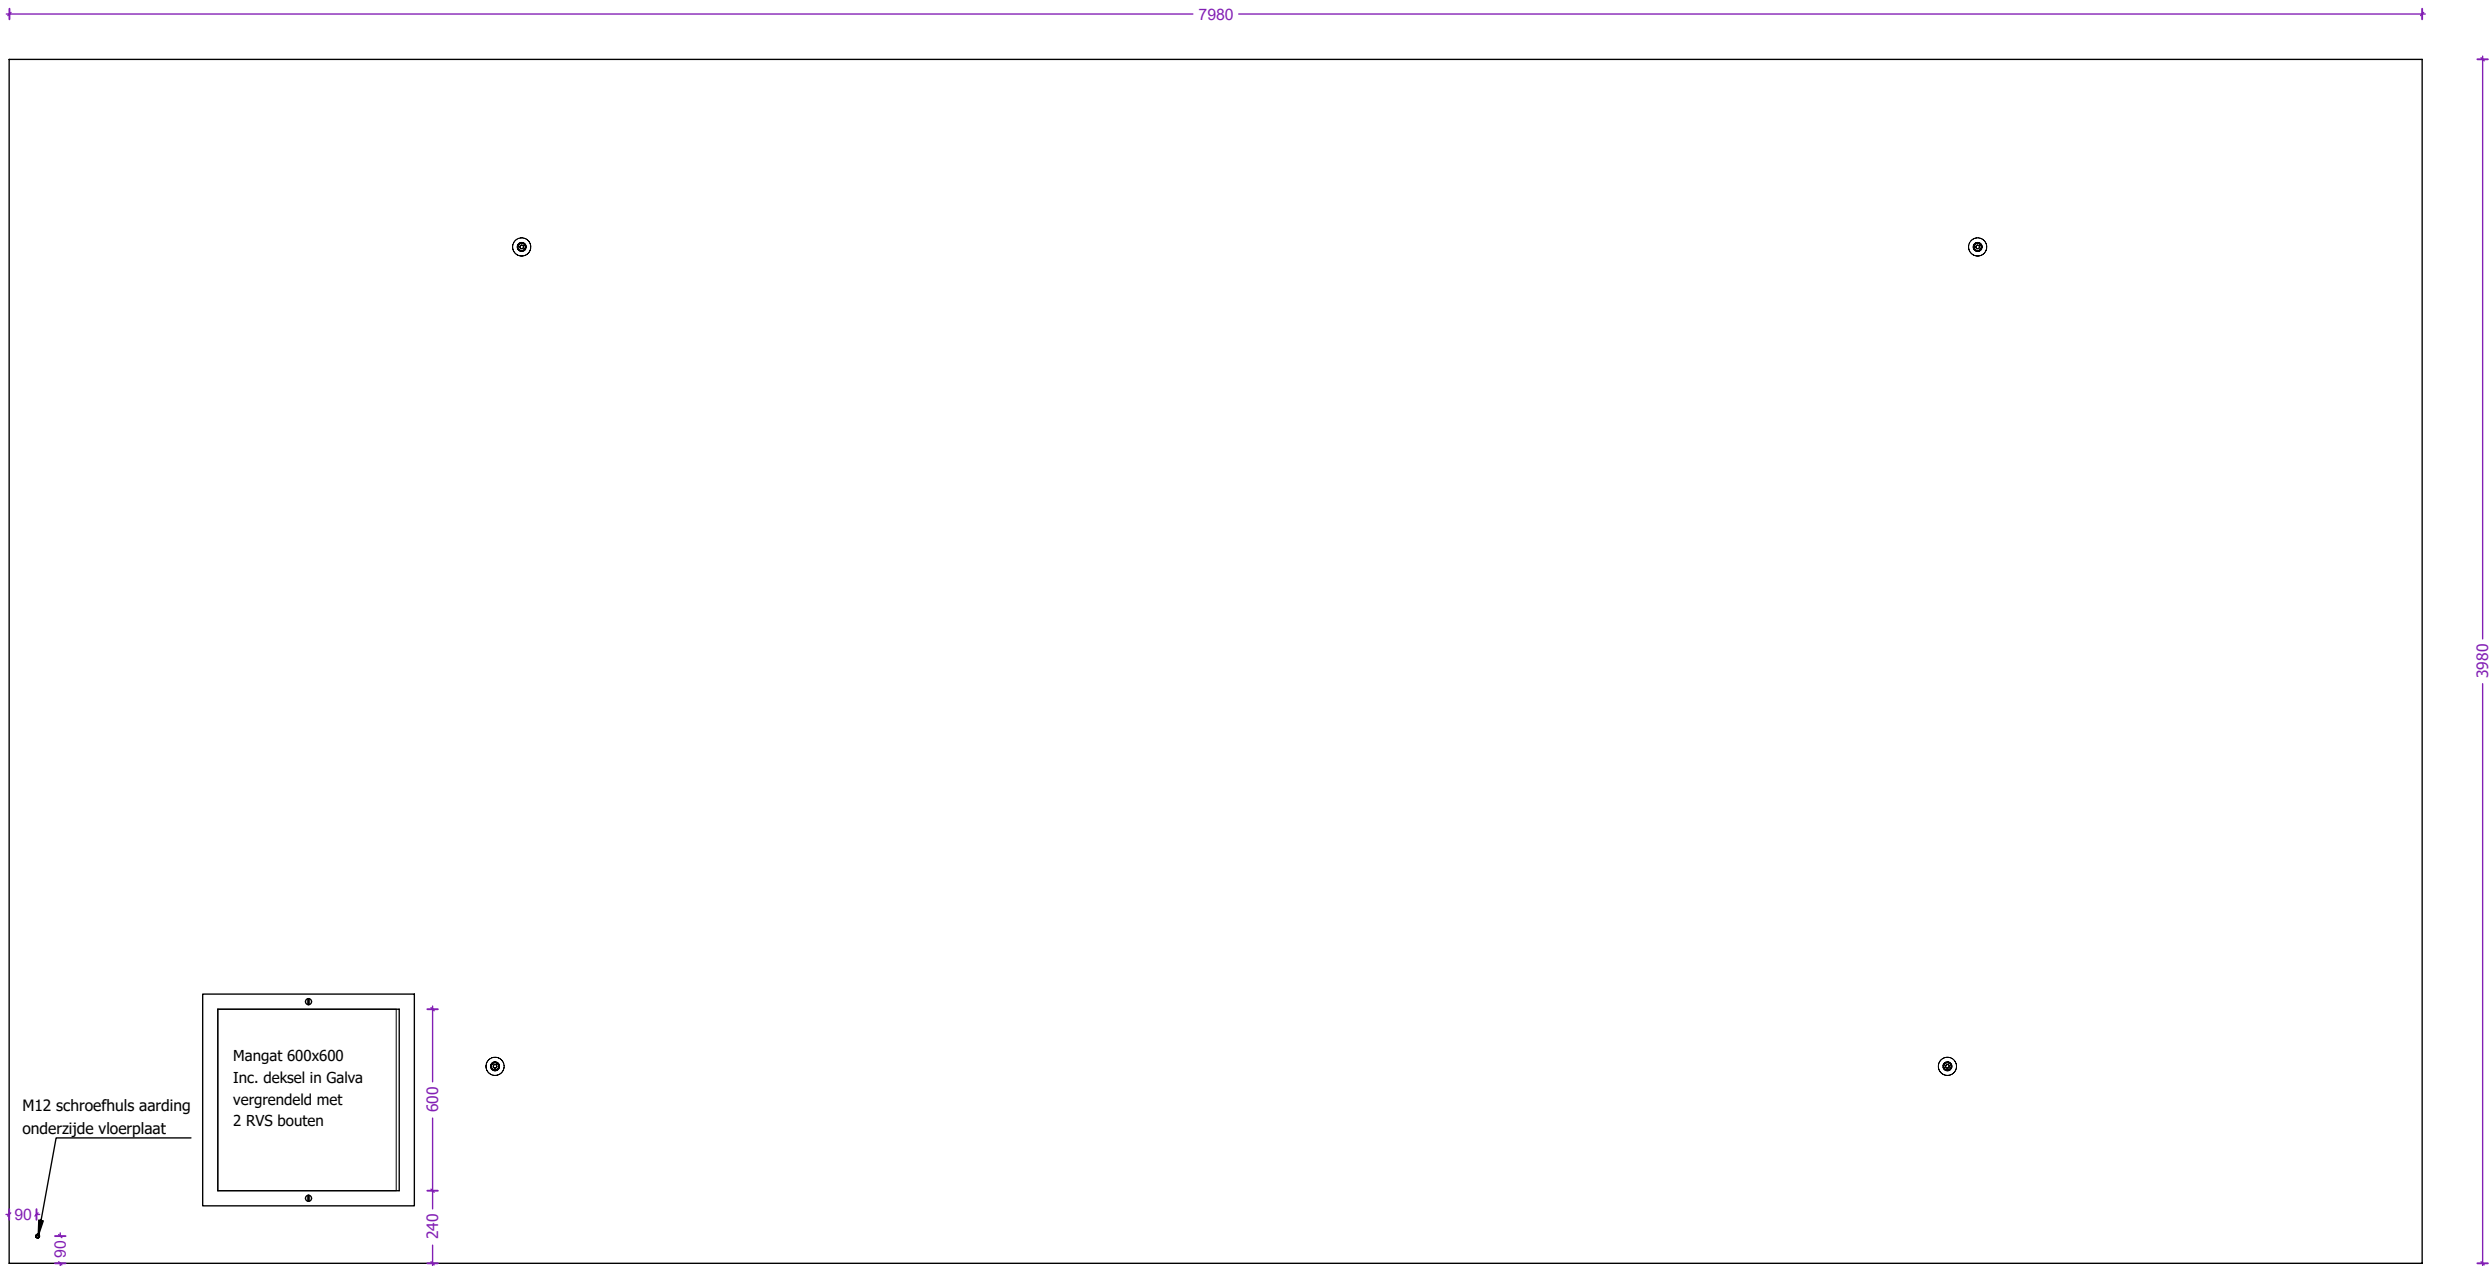


Dikte vloerplaten: 150mm


 concrete electric products Lichtenberglaan 20903800 Sint.-Truiden Tel: +32 (0)11 765 719info@webeco.bewww.webeco.be	 Beton: C60/70Cement: CEM I 52,5R LA Staal: DE500BSDekking: min 30mm Milieuklasse: XA3-XF1-XC4Omgevingsklasse: EA3-EE3	KLANT	Hijsvoorziening cabine: 8 x KKA 20T Hijsvoorziening vloerplaat: 4 x KKA 5T Hijsvoorziening dak: 4 x RD36 Transporthulzen: 4x RD 36 x 125mm	Kelder: Inw: Uitw: Cabine: Inw: Uitw: Dak: Inw: Uitw: Roxtec KOS: st. Hauff HSI: st. Vloerluik: GALVA met 2 RVS bouten	Naam:		
		PROJECT			Handtekening:		Datum goedkeuring:
		OR	Gewicht cabine + kelder: 35.605 kg Gewicht vloerplaat: 11.672 kg Gewicht dak: 14.942 kg Totaal gewicht: 62.219 kg		Beheerder: Jurgen Maerschalc		
		CABINE TYPE C8000.4000			Tekenaar: Arnaud Gielen		
					Tekening nr: C8000.4000		
							Eenheid: mm

Overzicht dakplaat

Bovenaanzicht

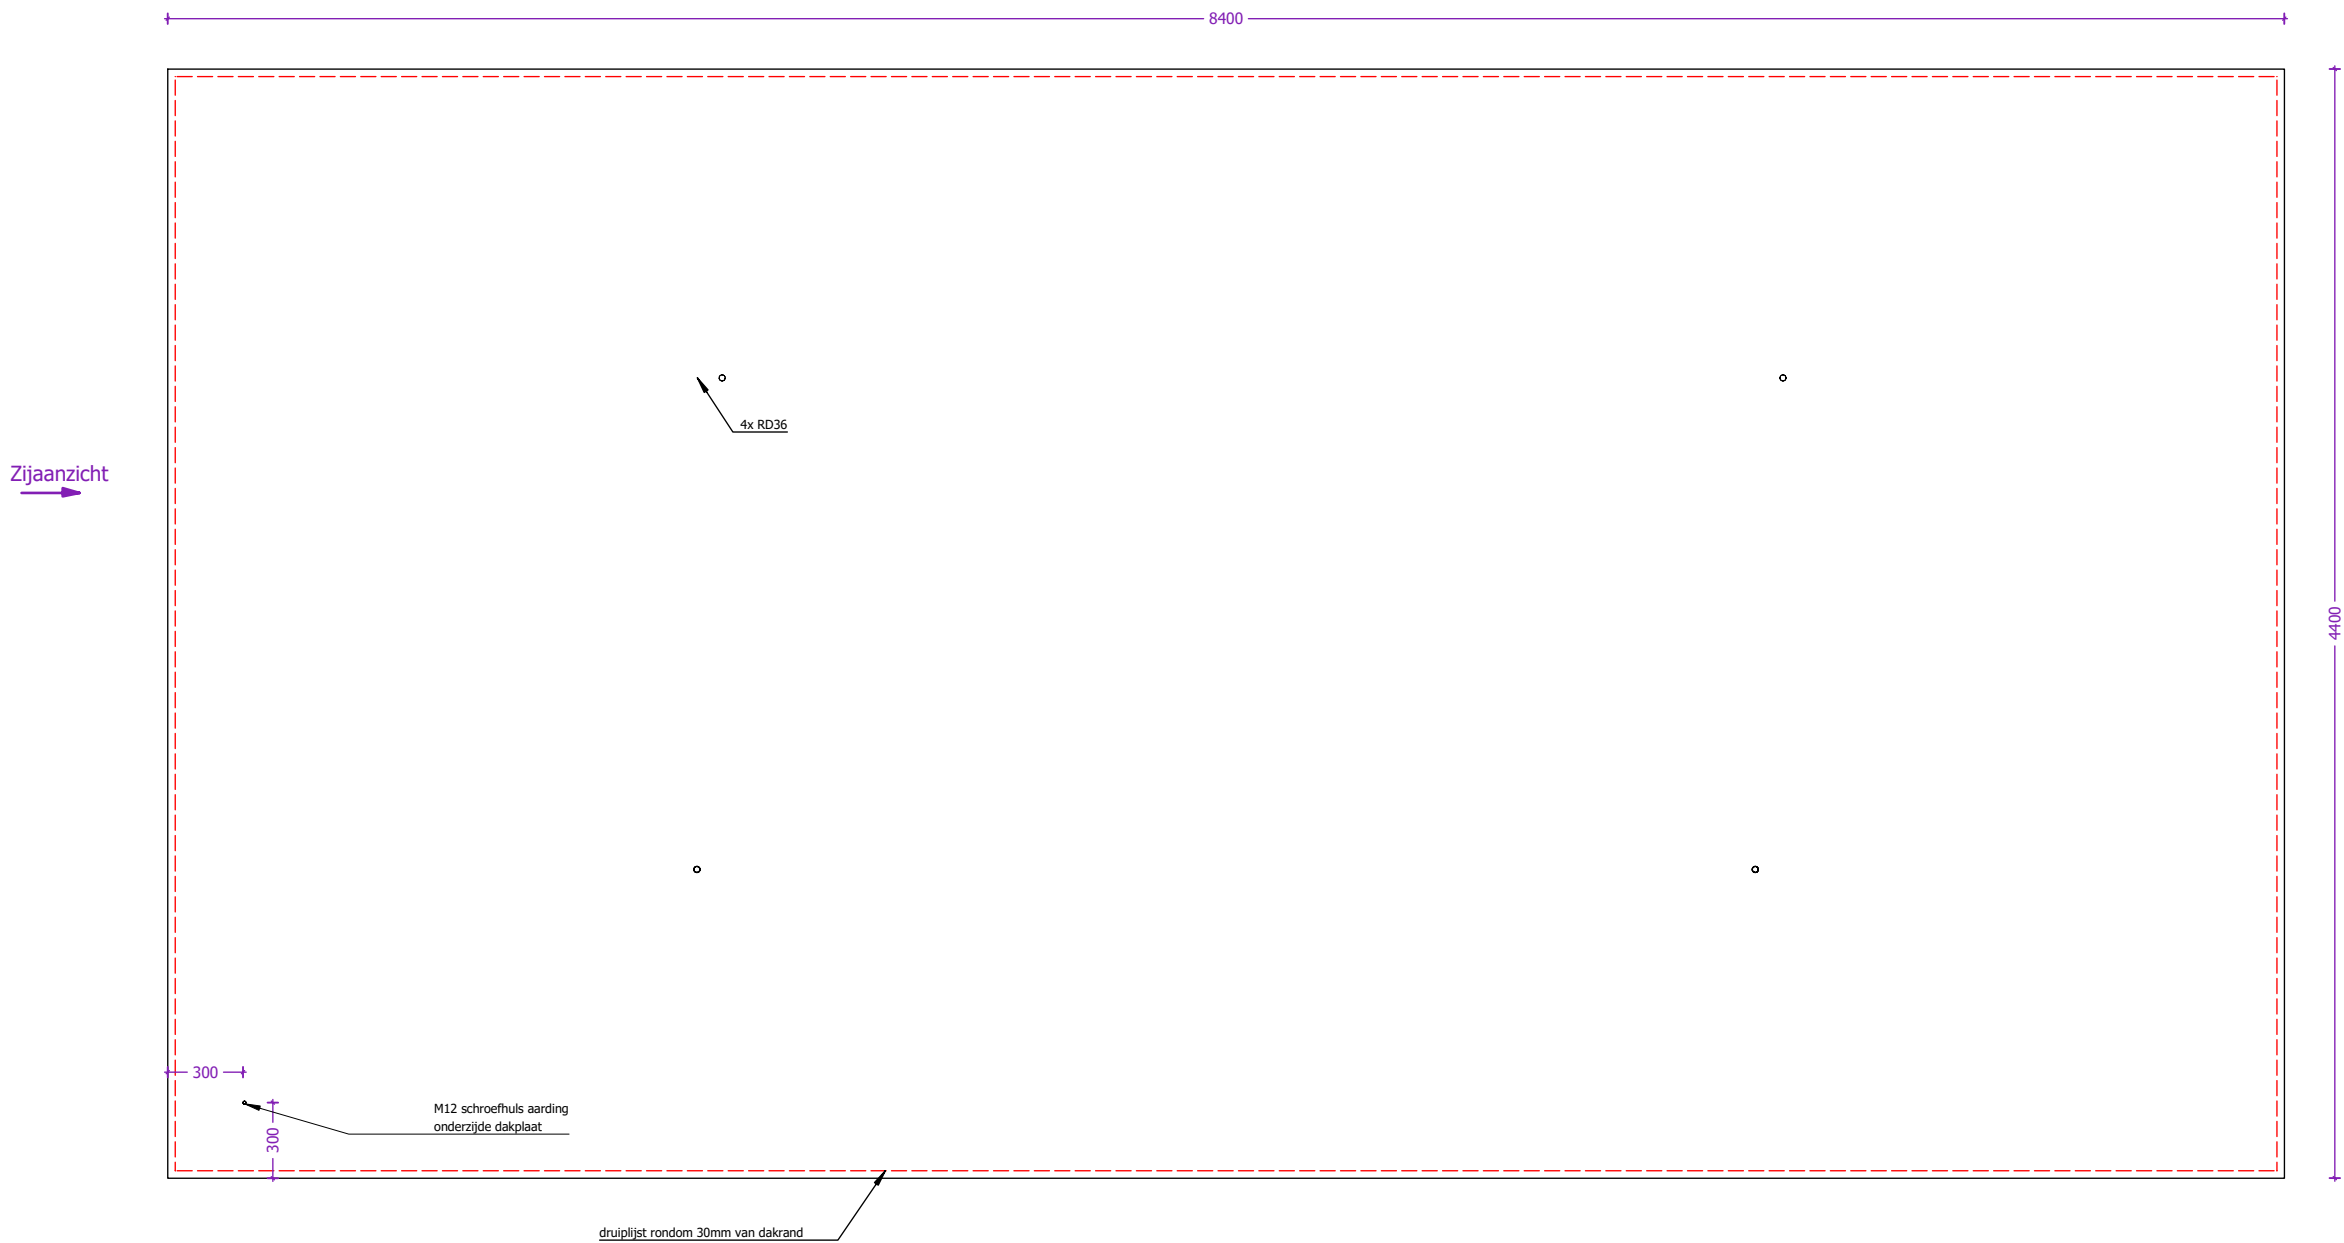

Zijaanzicht

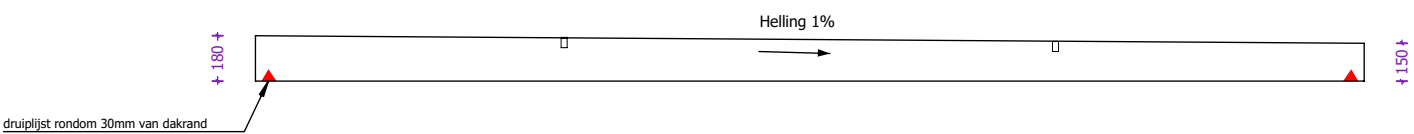

 concrete electric products Lichtenberglaan 20903800 Sint-Truiden Tel: +32 (0)11 765 719info@webeco.bewww.webeco.be	 Beton: C60/70Cement: CEM I 52,5R LA Staal: DE500BSDekking: min 30mm Milieuklasse: XA3-XF1-XC4Omgevingsklasse: EA3-EE3	KLANT	Hijsvoorziening cabine: 8 x KKA 20THijsvoorziening vloerplaat: 4 x KKA 5THijsvoorziening dak: 4 x RD36Transporthulzen: 4x RD 36 x 125mm	Kelder: Inw: Uitw: Cabine: Inw: Uitw: Dak: Inw: Uitw: Rextec KOS: st. Hauff HSI: st. Vloerluik:	Naam:				
		PROJECT			Handtekening:	Datum goedkeuring:			
		OR				Beheerder:	Jurgen Maerschalc		
		CABINE TYPE C8000.4000				Tekenaar:	Arnaud Gielen		
						Tekening nr:	C8000.4000		
						Eenheid:	mm	schaal:	1:30