



3D model

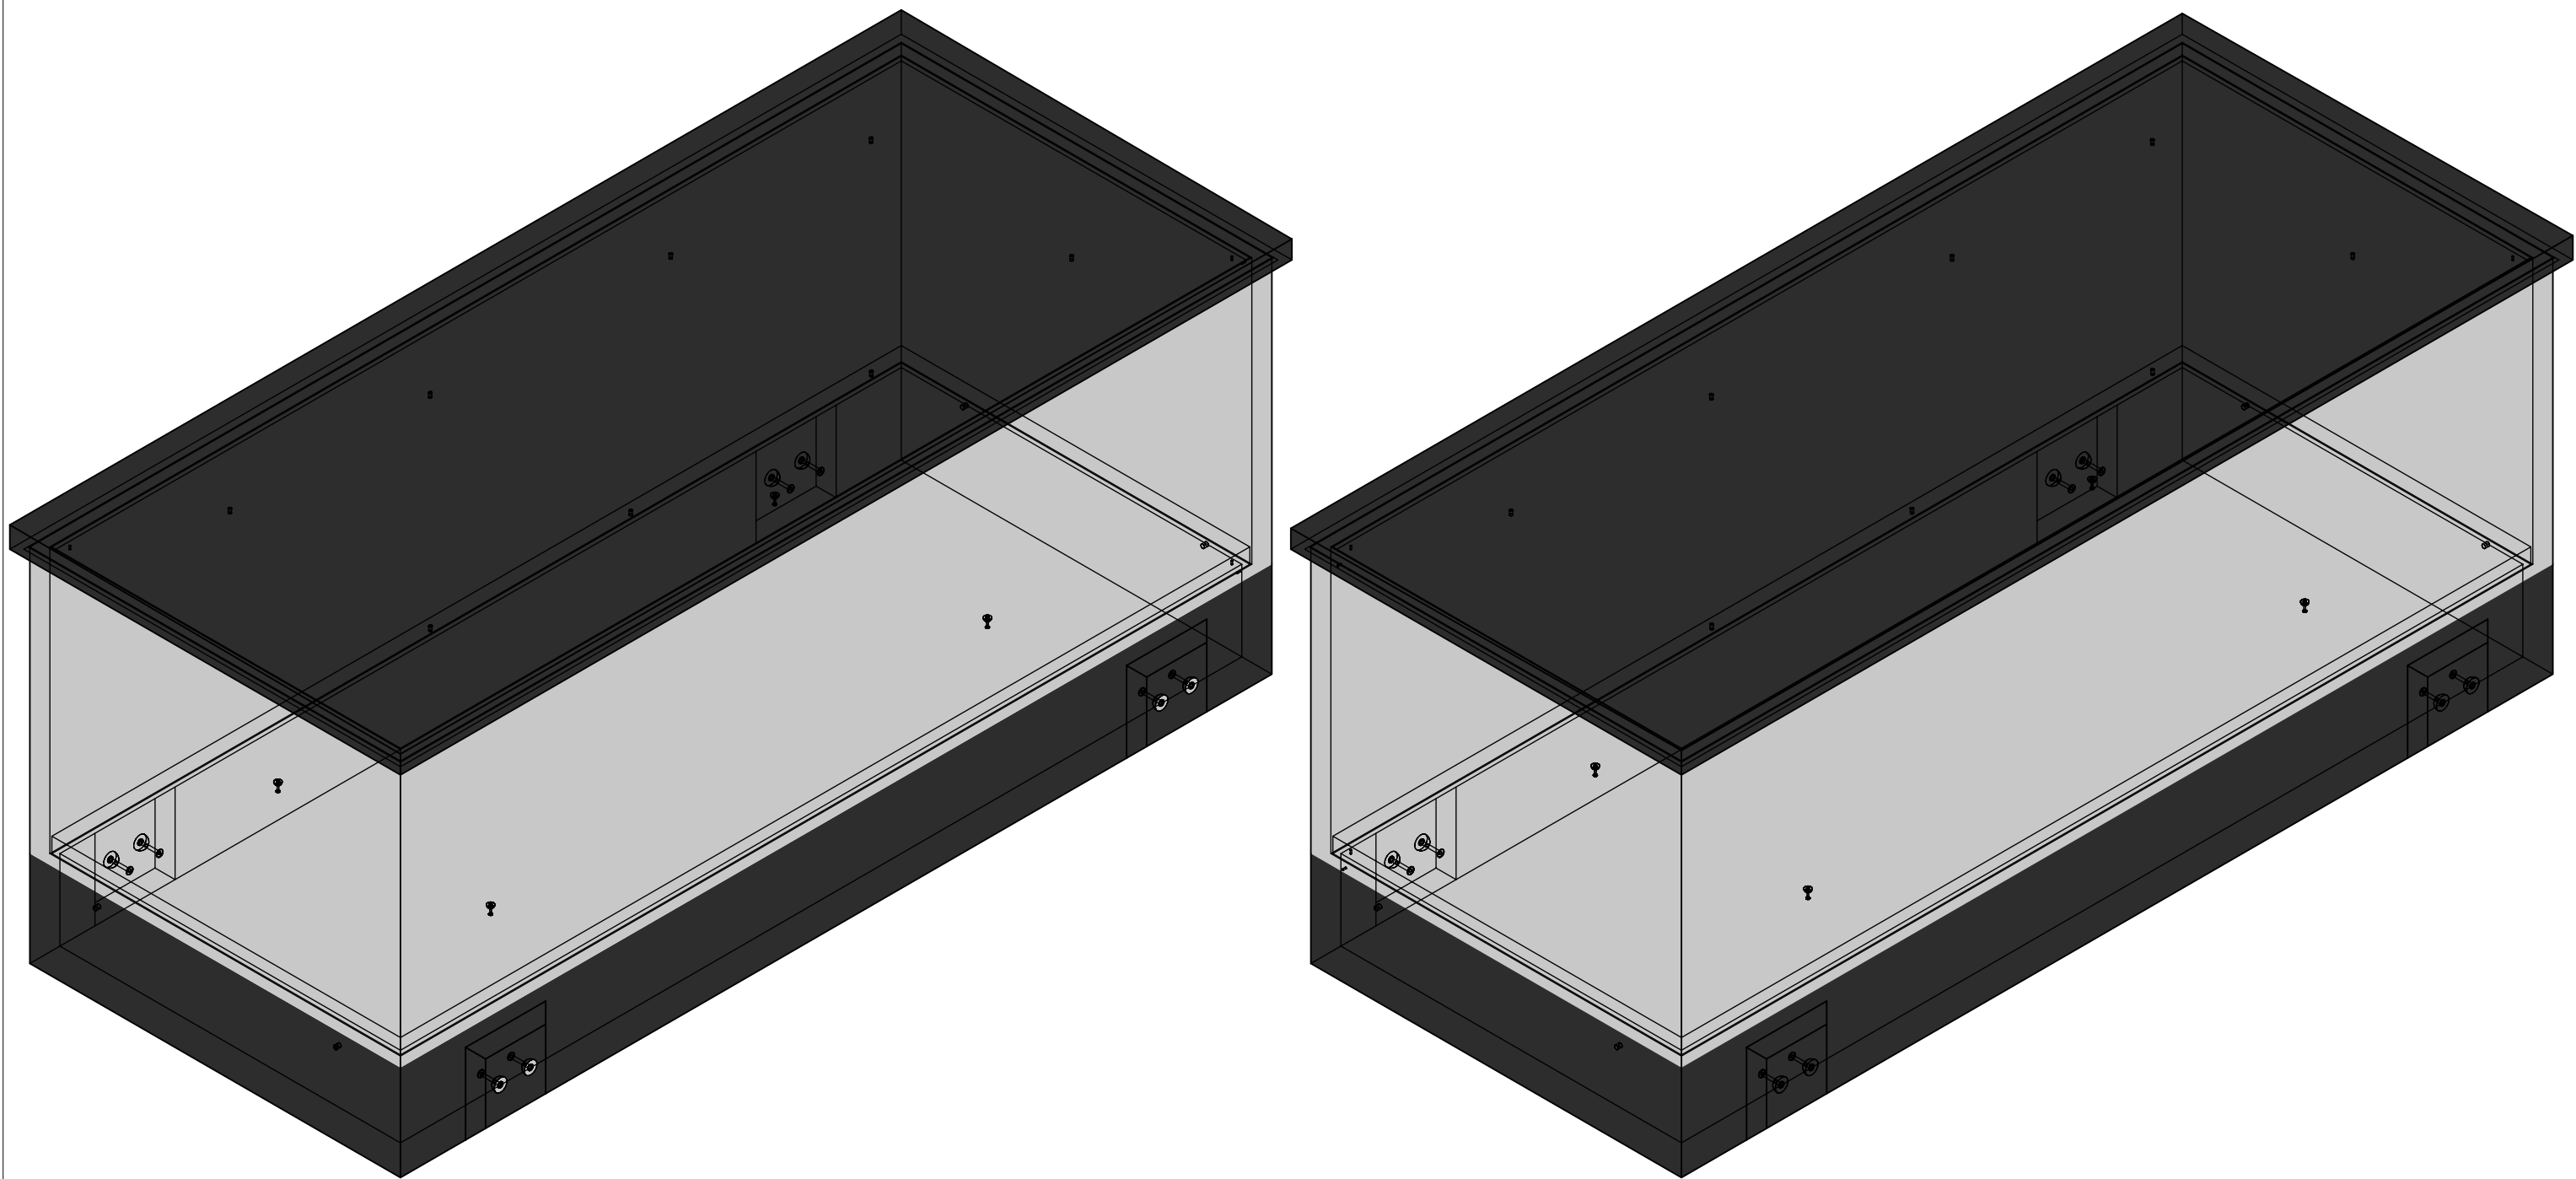

Overzicht cabine

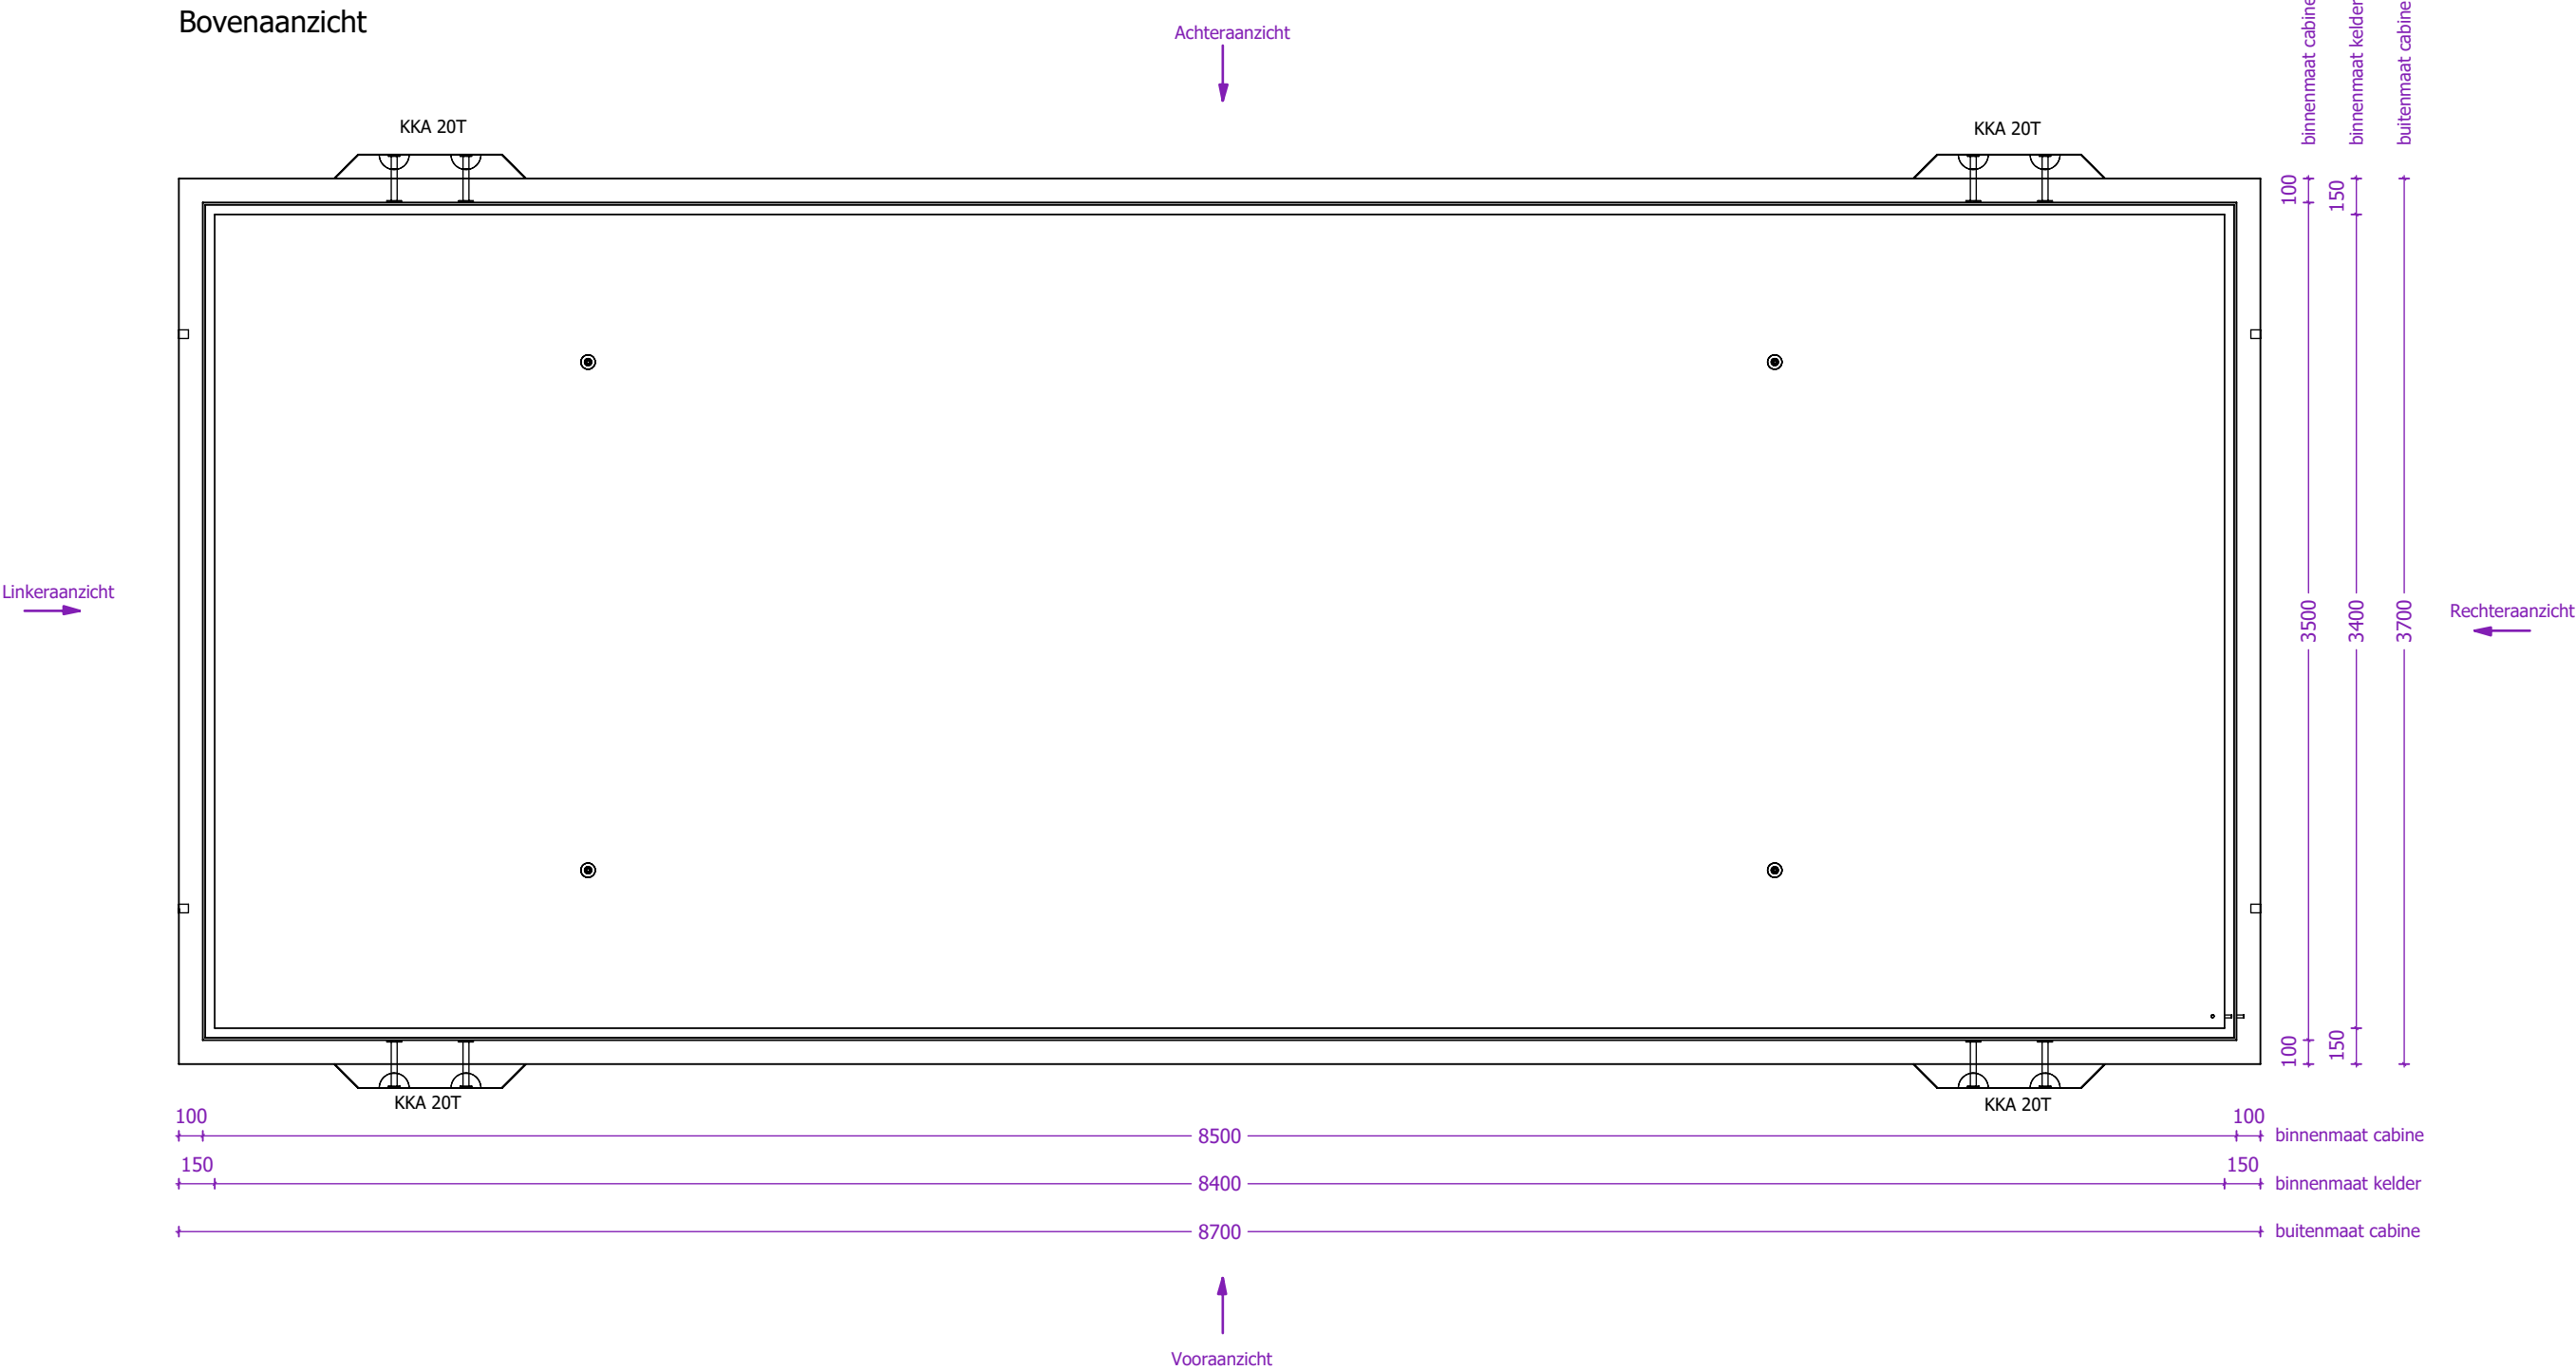

webeco high quality concrete products			Synergrid		Klant		Hijsvoorziening cabine: 8 x KKA 20T Hijsvoorziening vloerplaat:4 x KKA 2,5T Hijsvoorziening dak: 8 x RD36 Transporthulzen: 4 x RD36		Kelder: Inw: / Uitw: zwart Cabine: Inw: / Uitw: Crépi RAL Dak: Inw: / Uitw: RAL9005		Naam:			
Lichtenberglaan 2090			3800 Sint-Truiden		Project		Gewicht cabine + kelder: 35.271 kg Gewicht vloerplaat: 10.846 kg Gewicht dak: 16.416 kg Totaal gewicht: 62.533 kg		Roxtec KOS: 0 st. Hauff HSI: 0 st. Vloerluik: 1 x 600x600 GALVA		Handtekening:		Datum goedkeuring:	
Tel: +32 (0)11 765 719			info@webeco.be		ORE				HEA IS M12: 0 st. PVC: 0 st.		Beheerder:		Jurgen Maerschallck	
www.webeco.be			Dekking: min 30mm		Cabine MM10-C8500.3500						Tekenaar:		Arnaud Gielen	
											Tekening nr:		Sjabloon MM10-C8500.3500	
											Eenheid:		mm	
											schaal:		1:30	

Aanzicht 1 cabine

Vooraanzicht



					Klant		Hijsvoorziening cabine: 8 x KKA 20T Hijsvoorziening vloerplaat: 4 x KKA 2,5T Hijsvoorziening dak: 8 x RD36 Transporthulzen: 4 x RD36		Kelder: Inw: / Uitw: zwart Cabine: Inw: / Uitw: Crépi RAL Dak: Inw: / Uitw: RAL9005 Roxtec KOS: 0 st.  HEA IS M12: 0 st. Hauff HSI: 0 st.  PVC: 0 st. Vloerluik: 1 x 600x600 GALVA			Naam:		
Lichtenberglaan 2090 3800 Sint-Truiden			Beton: C60/75		Project		Gewicht cabine + kelder: 35.271 kg Gewicht vloerplaat: 10.846 kg Gewicht dak: 16.416 kg Totaal gewicht: 62.533 kg		Handtekening:			Datum goedkeuring:		
Tel: +32 (0)11 765 719 info@webeco.be www.webeco.be			Staal: DE500BS		ORE				Beheerder: Jurgen Maerschalk					
			Dekking: min 30mm		Cabine MM10-C8500.3500				Tekenaar: Arnaud Gielen					
									Tekening nr: Sjabloon MM10-C8500.3500					
									Eenheid: mm schaal: 1:30					

Aanzicht 2 cabine


Achteraanzicht




					Klant Project ORE Cabine MM10-C8500.3500		Hijsvoorziening cabine: 8 x KKA 20T Hijsvoorziening vloerplaat: 4 x KKA 2,5T Hijsvoorziening dak: 8 x RD36 Transporthulzen: 4 x RD36 Gewicht cabine + kelder: 35.271 kg Gewicht vloerplaat: 10.846 kg Gewicht dak: 16.416 kg Totaal gewicht: 62.533 kg		Kelder: Inw: / Uitw: zwart Cabine: Inw: / Uitw: Crépi RAL Dak: Inw: / Uitw: RAL9005 Roxtec KOS: 0 st.  HEA IS M12: 0 st. Hauff HSI: 0 st.  PVC: 0 st. Vloerluik: 1 x 600x600 GALVA		Naam: Handtekening: Datum goedkeuring: Beheerder: Jurgen Maerschalk Tekenaar: Arnaud Gielen Tekening nr: Sjabloon MM10-C8500.3500 Eenheid: mm schaal: 1:30		
Lichtenberglaan 2090 3800 Sint-Truiden			Beton: C60/75										
Tel: +32 (0)11 765 719 info@webeco.be www.webeco.be			Staal: DE500BS										
Dekking: min 30mm													

Aanzicht 3 cabine

Linkeraanzicht

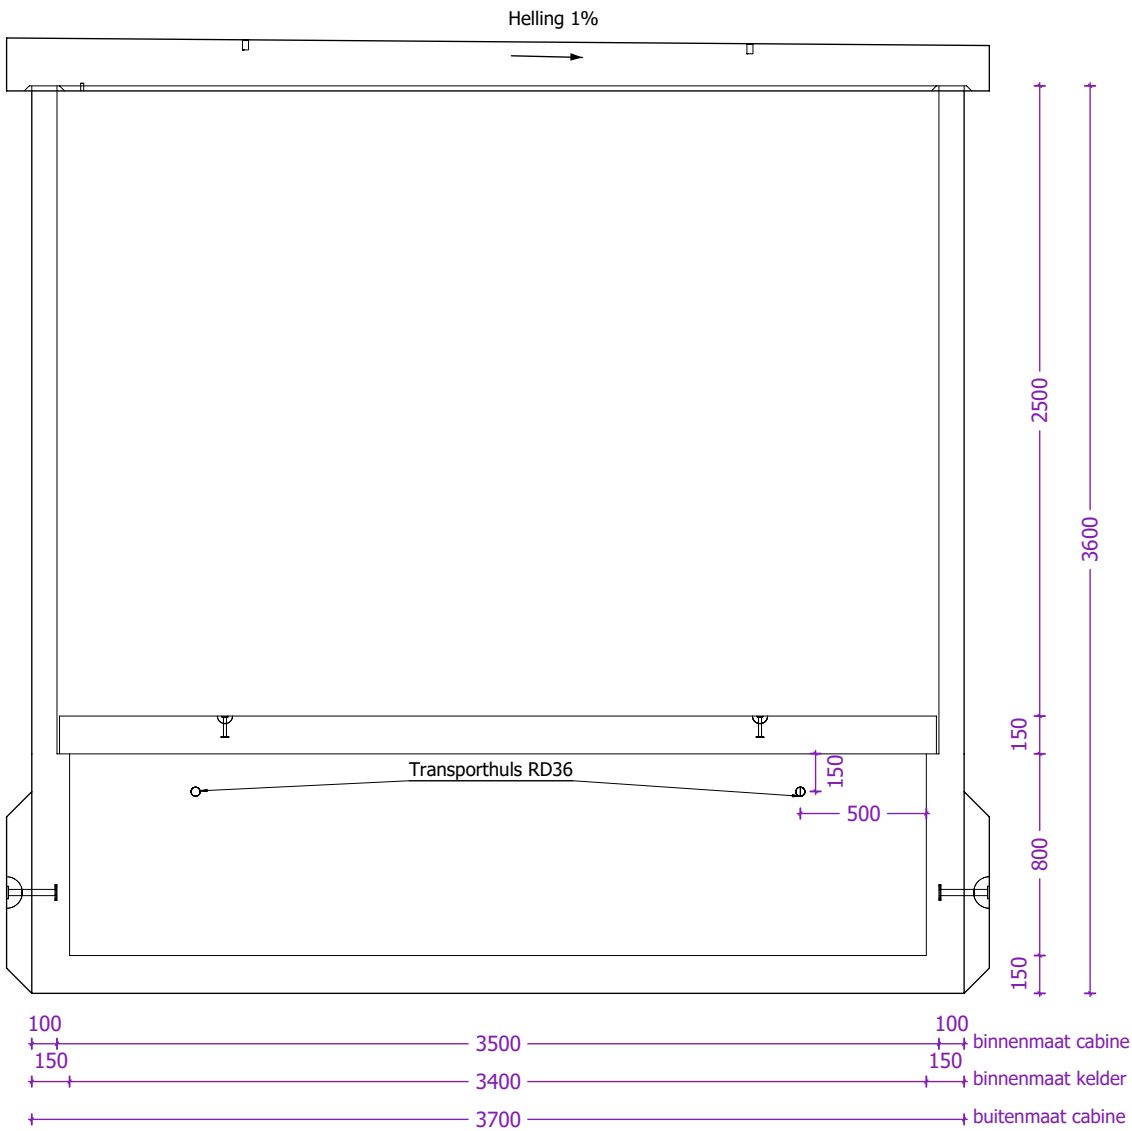


Rechterzijaanzicht

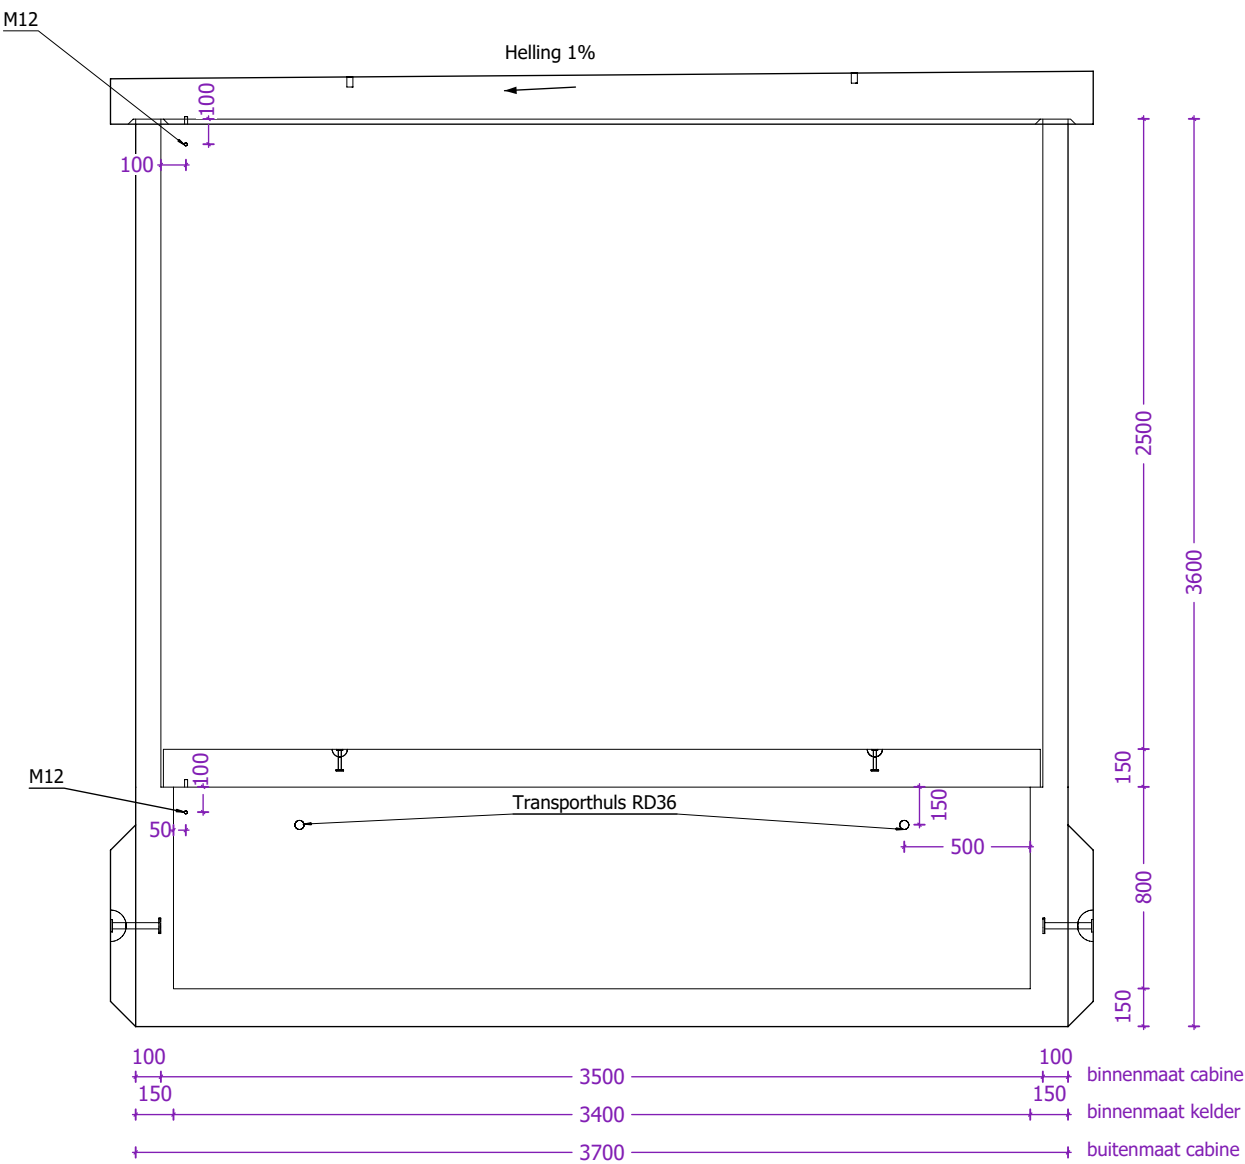

webeco high quality concrete products			Synergrid			Klant		Hijsvoorziening cabine: 8 x KKA 20T Hijsvoorziening vloerplaat: 4 x KKA 2,5T Hijsvoorziening dak: 8 x RD36 Transporthulzen: 4 x RD36		Kelder: Inw: / Uitw: zwart		Naam:							
						Project				Cabine: Inw: / Uitw: Crépi RAL		Handtekening:		Datum goedkeuring:					
						ORE		Gewicht cabine + kelder: 35.271 kg Gewicht vloerplaat: 10.846 kg Gewicht dak: 16.416 kg Totaal gewicht: 62.533 kg		Dak: Inw: / Uitw: RAL9005		Beheerder:		Jurgen Maerschalc					
Lichtenberglaan 20903800 Sint-Truiden			Beton: C60/75			Cabine MM10-C8500.3500		Roxtec KOS: 0 st.		HEA IS M12: 0 st.		Tekenaar:		Arnaud Gielen					
Tel: +32 (0)11 765 719			Staal: DE500BS					Hauff HSI: 0 st.		PVC: 0 st.		Tekening nr:		Sjabloon MM10-C8500.3500					
info@webeco.be			Dekking: min 30mm					Vloerluik: 1 x 600x600 GALVA				Eenheid:		mm		schaal:		1:30	
www.webeco.be																			

Overzicht vloerplaat


Bovenaanzicht

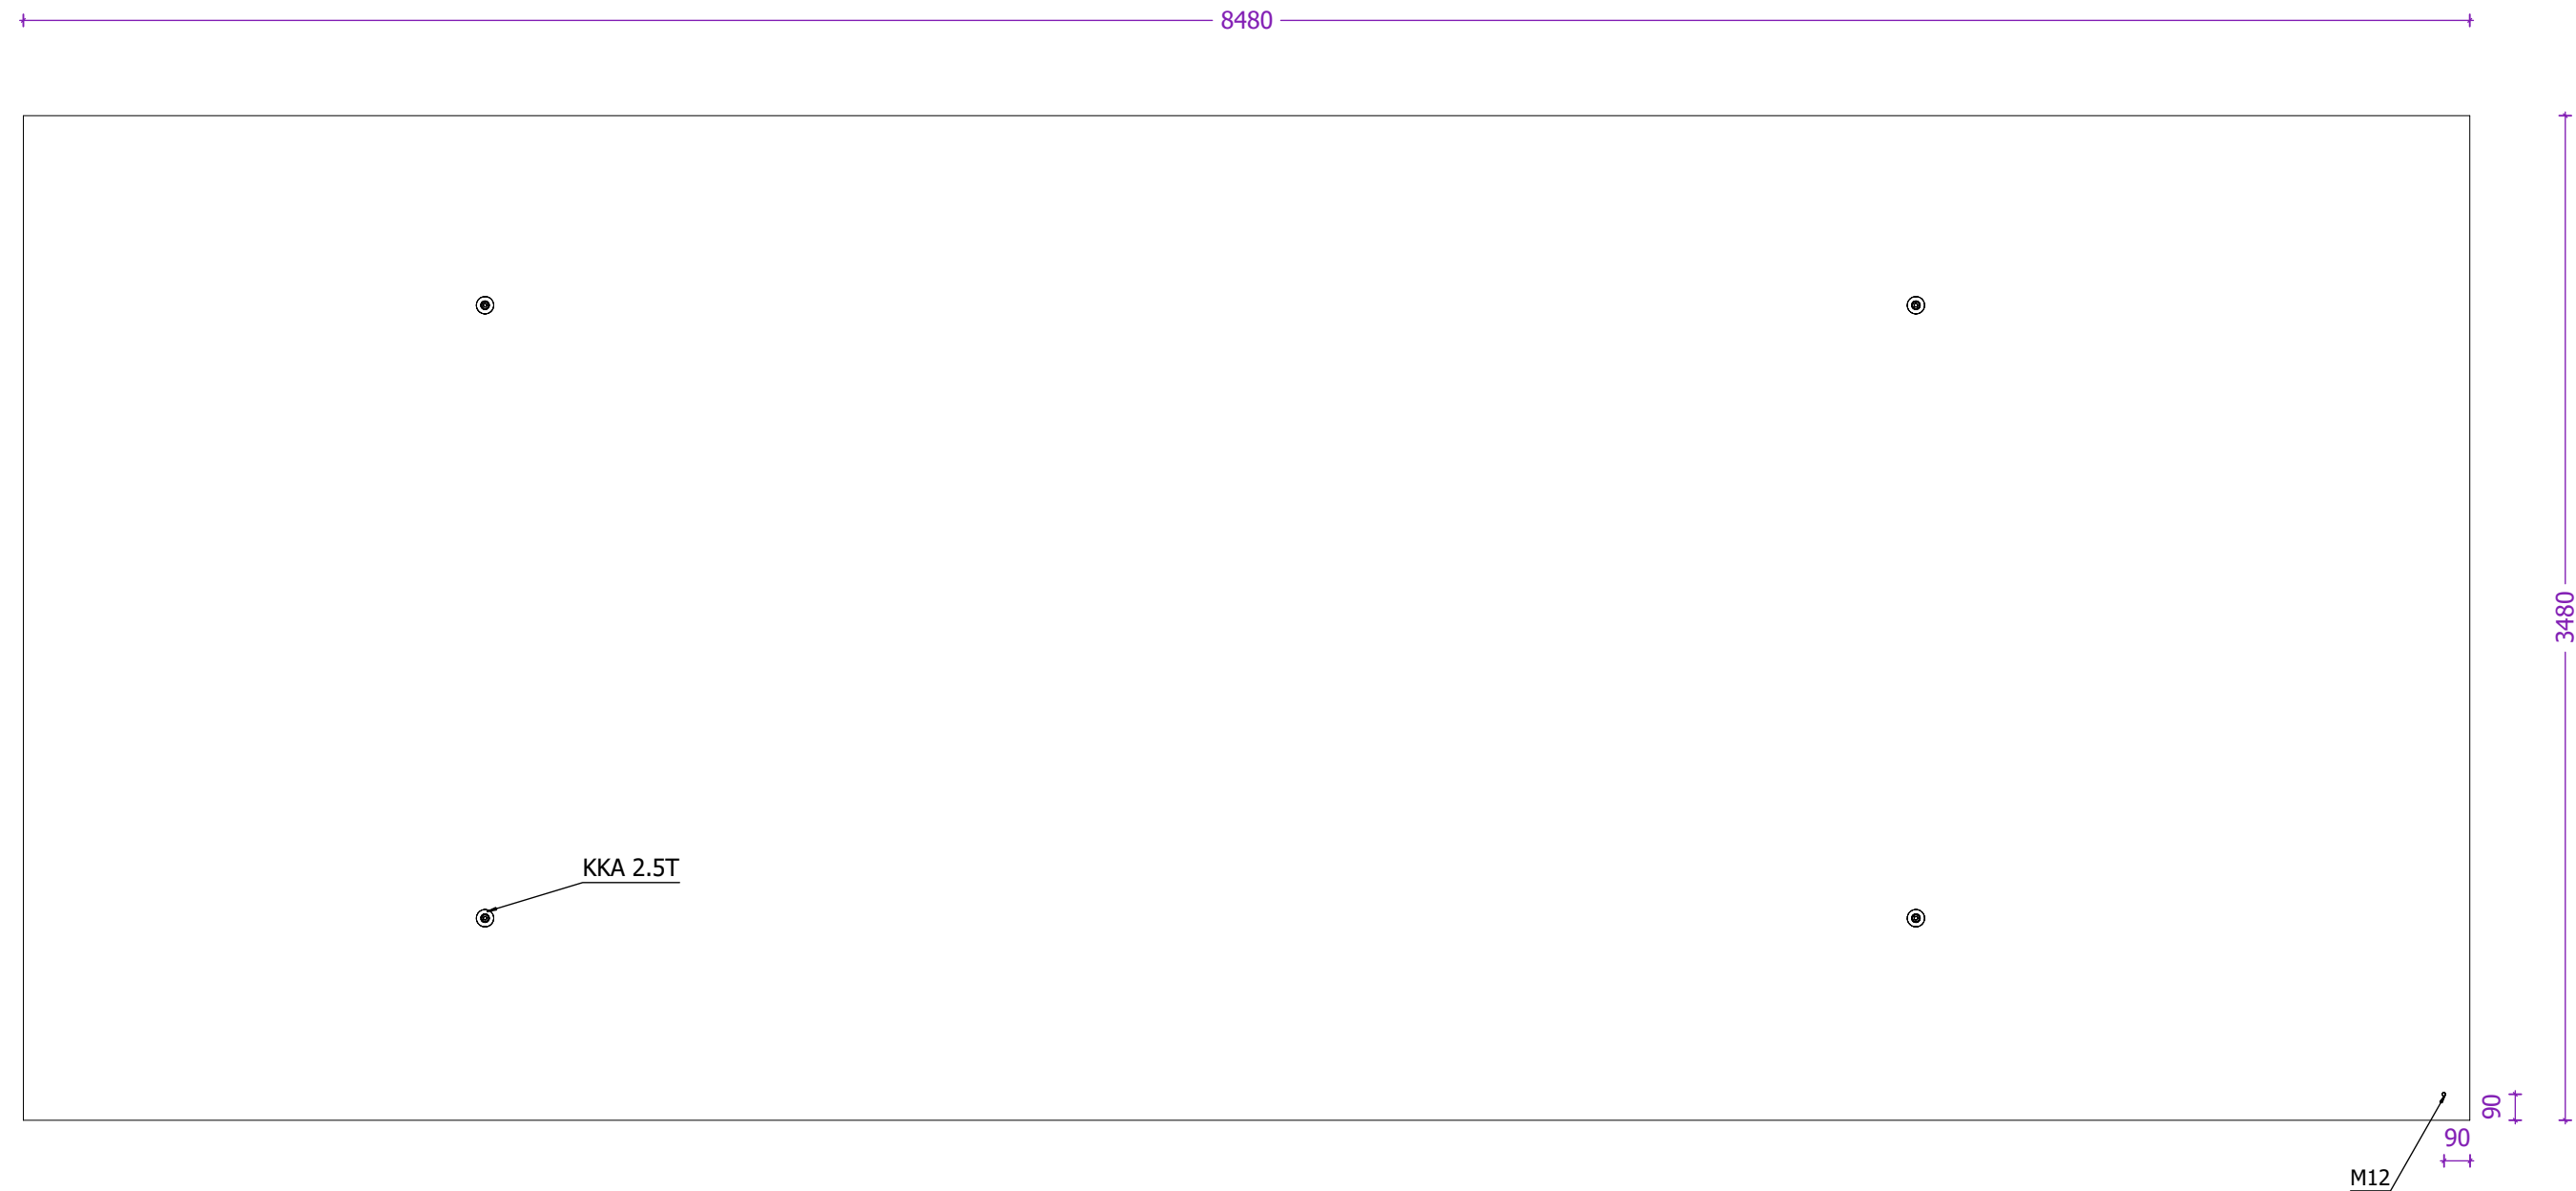


webeco high quality concrete products Lichtenberglaan 20903800 Sint-Truiden Tel: +32 (0)11 765 719info@webeco.bewww.webeco.be			Synergrid Beton: C60/75 Staal: DE500BS Dekking: min 30mm		Klant		Hijsvoorziening cabine: 8 x KKA 20T Hijsvoorziening vloerplaat: 4 x KKA 2,5T Hijsvoorziening dak: 8 x RD36 Transporthulzen: 4 x RD36		Kelder: Inw: / Uitw: zwart Cabine: Inw: / Uitw: Crépi RAL Dak: Inw: / Uitw: RAL9005		Naam:		
					Project		Gewicht cabine + kelder: 35.271 kg Gewicht vloerplaat: 10.846 kg Gewicht dak: 16.416 kg Totaal gewicht: 62.533 kg		Roxtec KOS: 0 st. Hauff HSI: 0 st. Vloerluik: 1 x 600x600 GALVA		Handtekening:		Datum goedkeuring:
			ORE		Cabine MM10-C8500.3500		HEA IS M12: 0 st. PVC: 0 st.				Beheerder: Jurgen Maerschalc		
											Tekenaar: Arnaud Gielen		
											Tekening nr: Sjabloon MM10-C8500.3500		
											Eenheid: mm		schaal: 1:25

Overzicht dakplaat


Bovenaanzicht

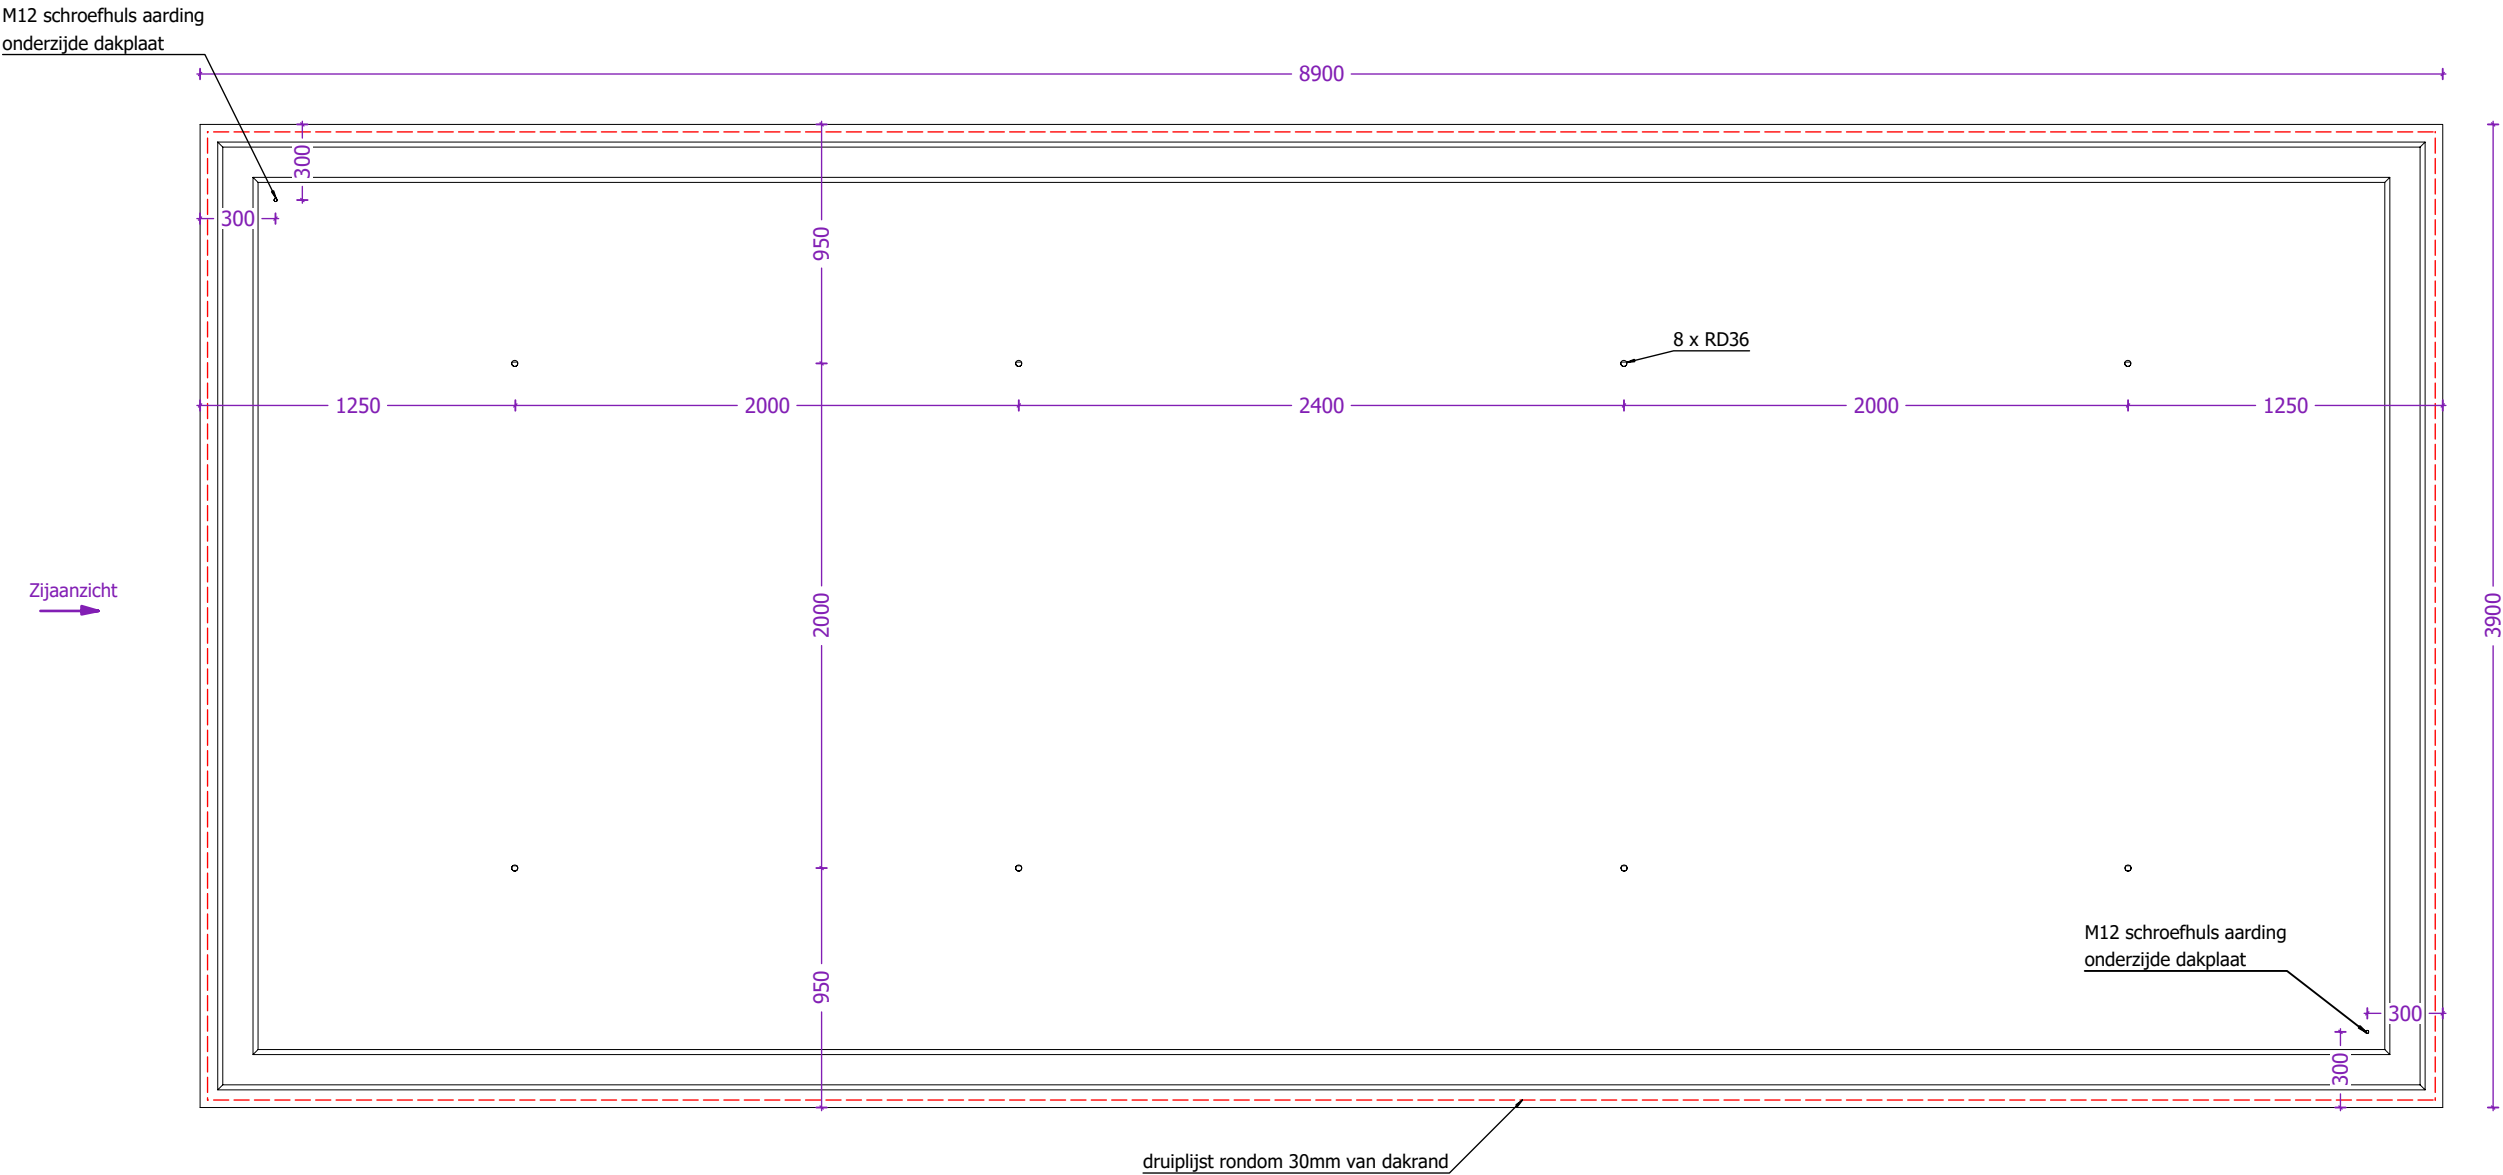

Zijaanzicht

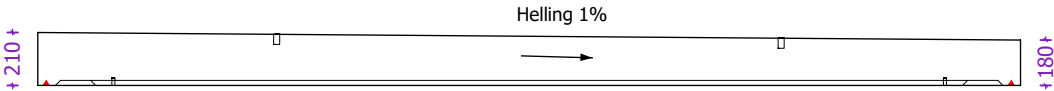

Detail sparing in dak

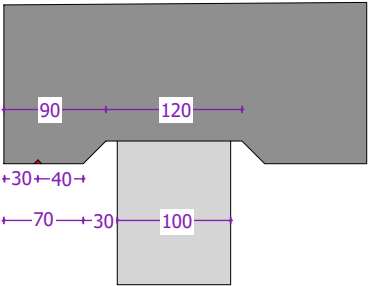

webeco high quality concrete products Lichtenberglaan 20903800 Sint-Truiden Tel: +32 (0)11 765 719info@webeco.bewww.webeco.be			Synergrid Beton: C60/75 Staal: DE500BS Dekking: min 30mm		Klant Project ORE Cabine MM10-C8500.3500	Hijsvoorziening cabine: 8 x KKA 20T Hijsvoorziening vloerplaat: 4 x KKA 2,5T Hijsvoorziening dak: 8 x RD36 Transporthulzen: 4 x RD36 Gewicht cabine + kelder: 35.271 kg Gewicht vloerplaat: 10.846 kg Gewicht dak: 16.416 kg Totaal gewicht: 62.533 kg	Kelder: Inw: / Uitw: zwart Cabine: Inw: / Uitw: Crépi RAL Dak: Inw: / Uitw: RAL9005 Roxtec KOS: 0 st. Hauff HSI: 0 st. Vloerluik: 1 x 600x600 GALVA HEA IS M12: 0 st. PVC: 0 st.	Naam: Handtekening: Beheerder: Tekenaar: Tekening nr: Eenheid: Datum goedkeuring: Jurgen Maerschalc Arnaud Gielen Sjabloon MM10-C8500.3500 mm schaal: 1:25
---	--	--	--	--	---	---	---	---