3D model

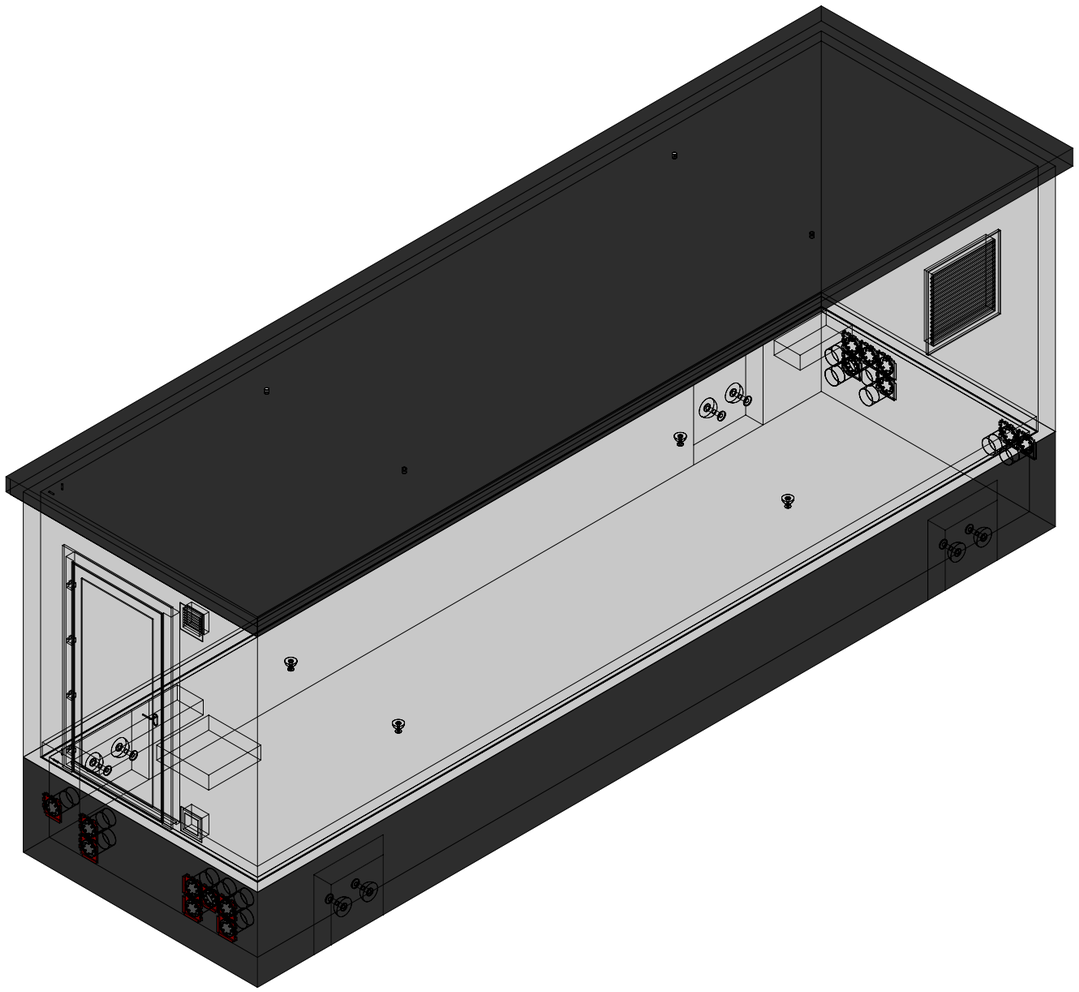

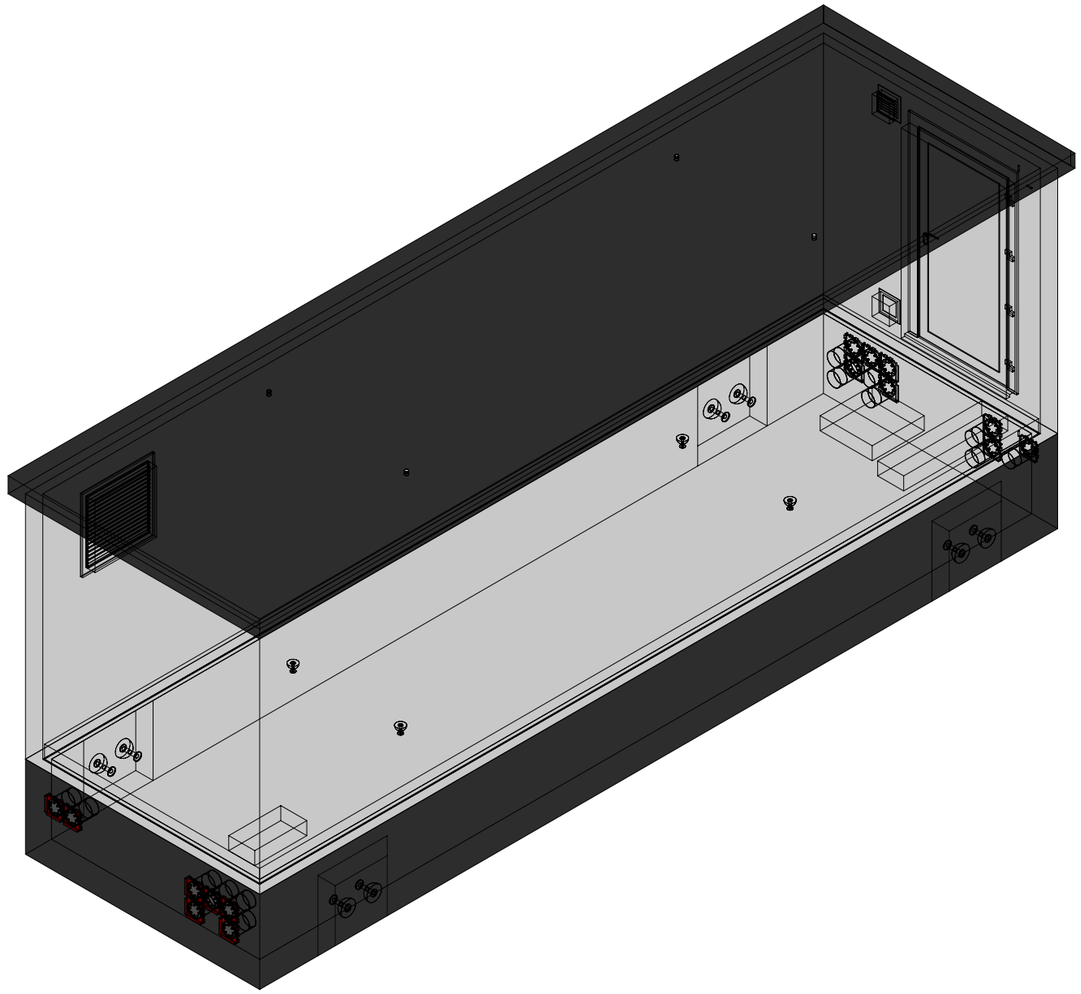

webeco
concrete | electric | products

Lichtenberglaan 2090 3800 Sint.-Truiden
Tel: +32 (0)11 765 719 | info@webeco.be | www.webeco.be

Synergrid

Beton: C60/70	Cement: CEM I 52,5R LA
Staal: DE500BS	Dekking: min 30mm
Milieuklasse: XA3-XF1-XC4	Omgevingsklasse: EA3-EE3

klant

project

OR....

CABINE TYPE C9000.2500

Hijsvoorziening cabine:	8 x KKA 20T
Hijsvoorziening vloer:	4 x KKA 5T
Hijsvoorziening dak:	4 x M36
Gewicht cabine + kelder:	30.859 kg
Gewicht vloerplaat:	7.855 kg
Gewicht dak:	11.020 kg
Totaal gewicht:	49.734 kg

Kleur cabine:	Inw: RAL
	Uitw: RAL
Kleur dak:	Inw: RAL
	Uitw: RAL
Kleur kelder:	Inw: RAL
	Uitw: RAL
Roxtec KOS:	st.
HEA I M12:	st.
Vloerluik:	GALVA met 2 RVS boutenl

Naam:			
Handtekening:			
Datum goedkeuring:			
Beheerder:			
Tekenaar:			
Tekening nr:	C9000.2500		
Eenheid:	mm	schaal:	1:50

Aanzicht 1 cabine

Bovenaanzicht

Vooraanzicht

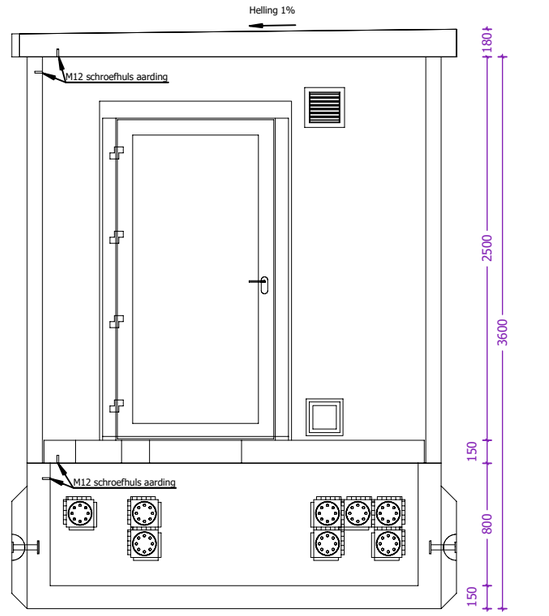

webeco
concrete | electric | products

Lichtenberglaan 2090 — 3800 Sint.-Truiden
Tel: +32 (0)11 765 719 | info@webeco.be | www.webeco.be

Synergrid

Beton: C60/70	Cement: CEM I 52,5R LA
Staal: DE500BS	Dekking: min 30mm
Milieuklasse: XA3-XF1-XC4	Omgevingsklasse: EA3-EE3

klant

project

OR....

CABINE TYPE C9000.2500

Hijsvoorziening cabine:	8 x KKA 20T
Hijsvoorziening vloer:	4 x KKA 5T
Hijsvoorziening dak:	4 x M36
Gewicht cabine + kelder:	30.859 kg
Gewicht vloerplaat:	7.855 kg
Gewicht dak:	11.020 kg
Totaal gewicht:	49.734 kg

Kleur cabine:	Inw: RAL
	Uitw: RAL
Kleur dak:	Inw: RAL
	Uitw: RAL
Kleur kelder:	Inw: RAL
	Uitw: RAL
Roxtec KOS:	st.
HEA I M12:	st.
Vloerluik:	GALVA met 2 RVS boutenl

Naam:			
Handtekening:			
Datum goedkeuring:			
Beheerder:			
Tekenaar:			
Tekening nr:	C9000.2500		
Eenheid:	mm	schaal:	1:40

Aanzicht 2 cabine

Zijaanzicht

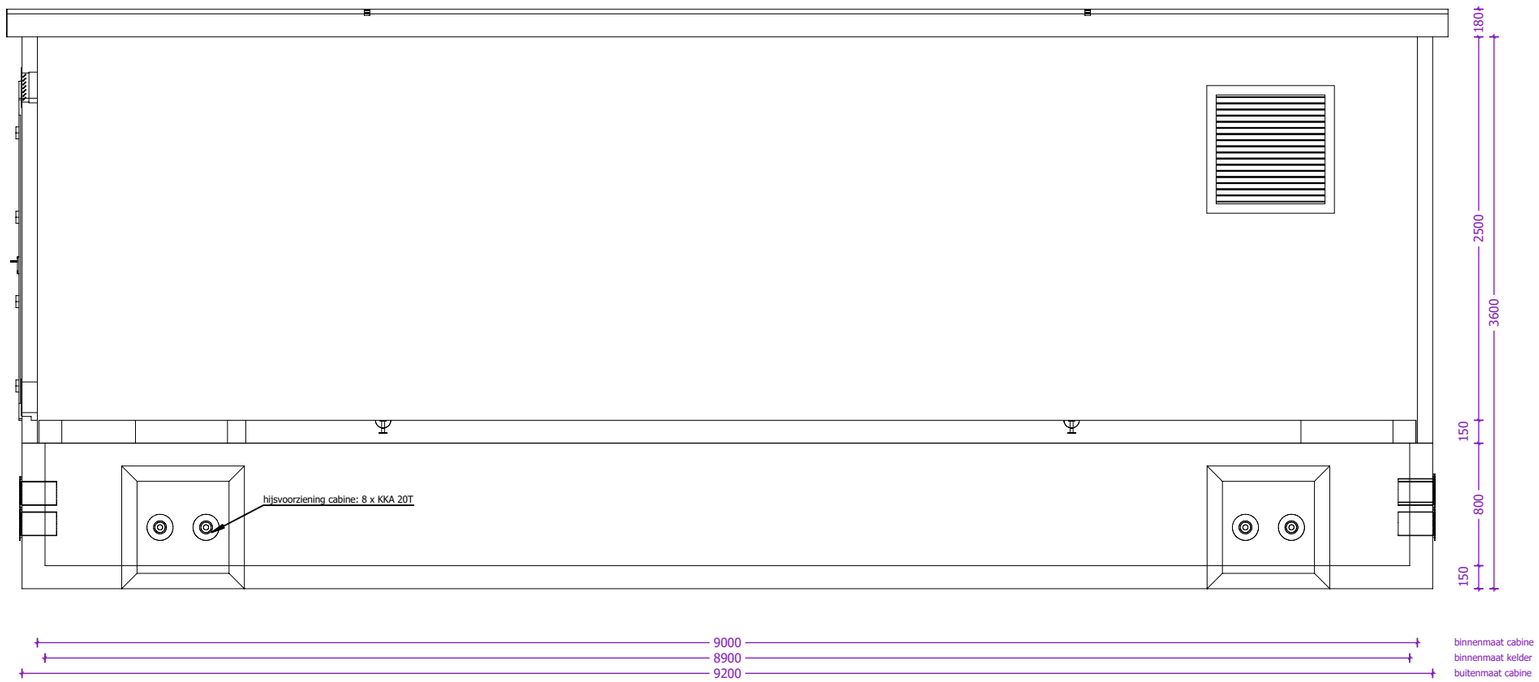

Achteraanzicht

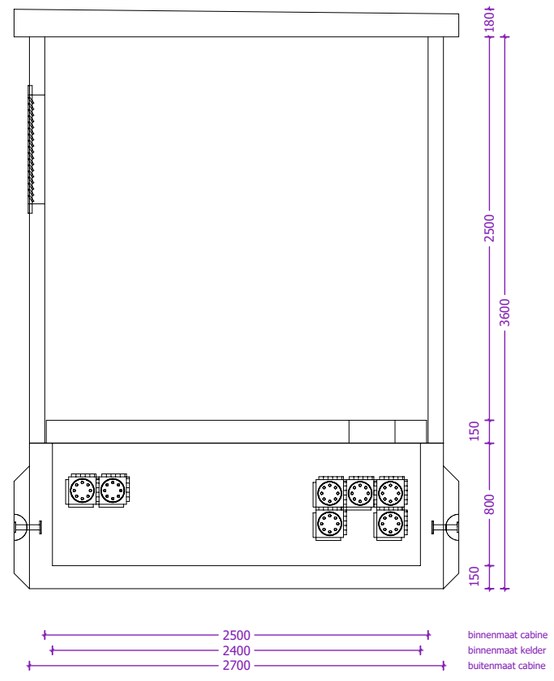

webeco
concrete | electric | products
Lichtenberglaan 2090 3800 Sint.-Truiden
Tel: +32 (0)11 765 719 | info@webeco.be | www.webeco.be

Synergrid

Beton: C60/70	Cement: CEM I 52,5R LA
Staal: DE500BS	Dekking: min 30mm
Milieuklasse: XA3-XF1-XC4	Omgevingsklasse: EA3-EE3

klant

project

OR....

CABINE TYPE C9000.2500

Hijsvoorziening cabine:	8 x KKA 20T
Hijsvoorziening vloer:	4 x KKA 5T
Hijsvoorziening dak:	4 x M36
Gewicht cabine + kelder:	30.859 kg
Gewicht vloerplaat:	7.855 kg
Gewicht dak:	11.020 kg
Totaal gewicht:	49.734 kg

Kleur cabine:	Inw: RAL
	Uitw: RAL
Kleur dak:	Inw: RAL
	Uitw: RAL
Kleur kelder:	Inw: RAL
	Uitw: RAL
Roxtec KOS:	st.
HEA I M12:	st.
Vloerluik:	GALVA met 2 RVS boutenl

Naam:			
Handtekening:			
Datum goedkeuring:			
Beheerder:			
Tekenaar:			
Tekening nr:	C9000.2500		
Eenheid:	mm	schaal:	1:40