
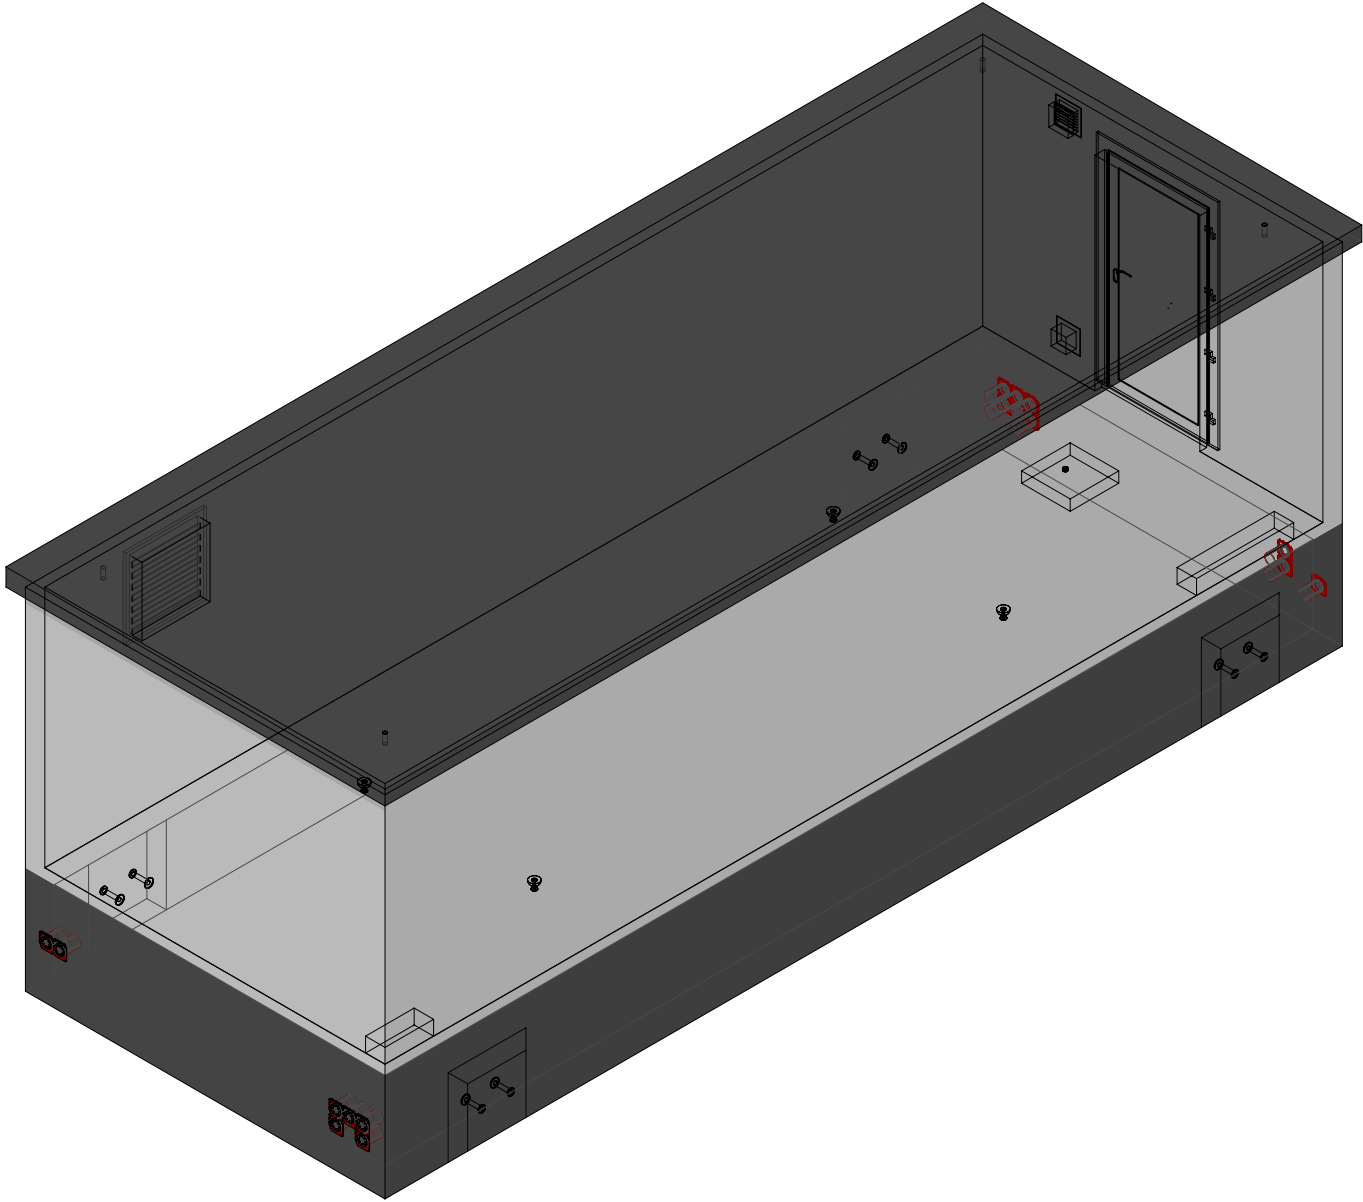



3D model

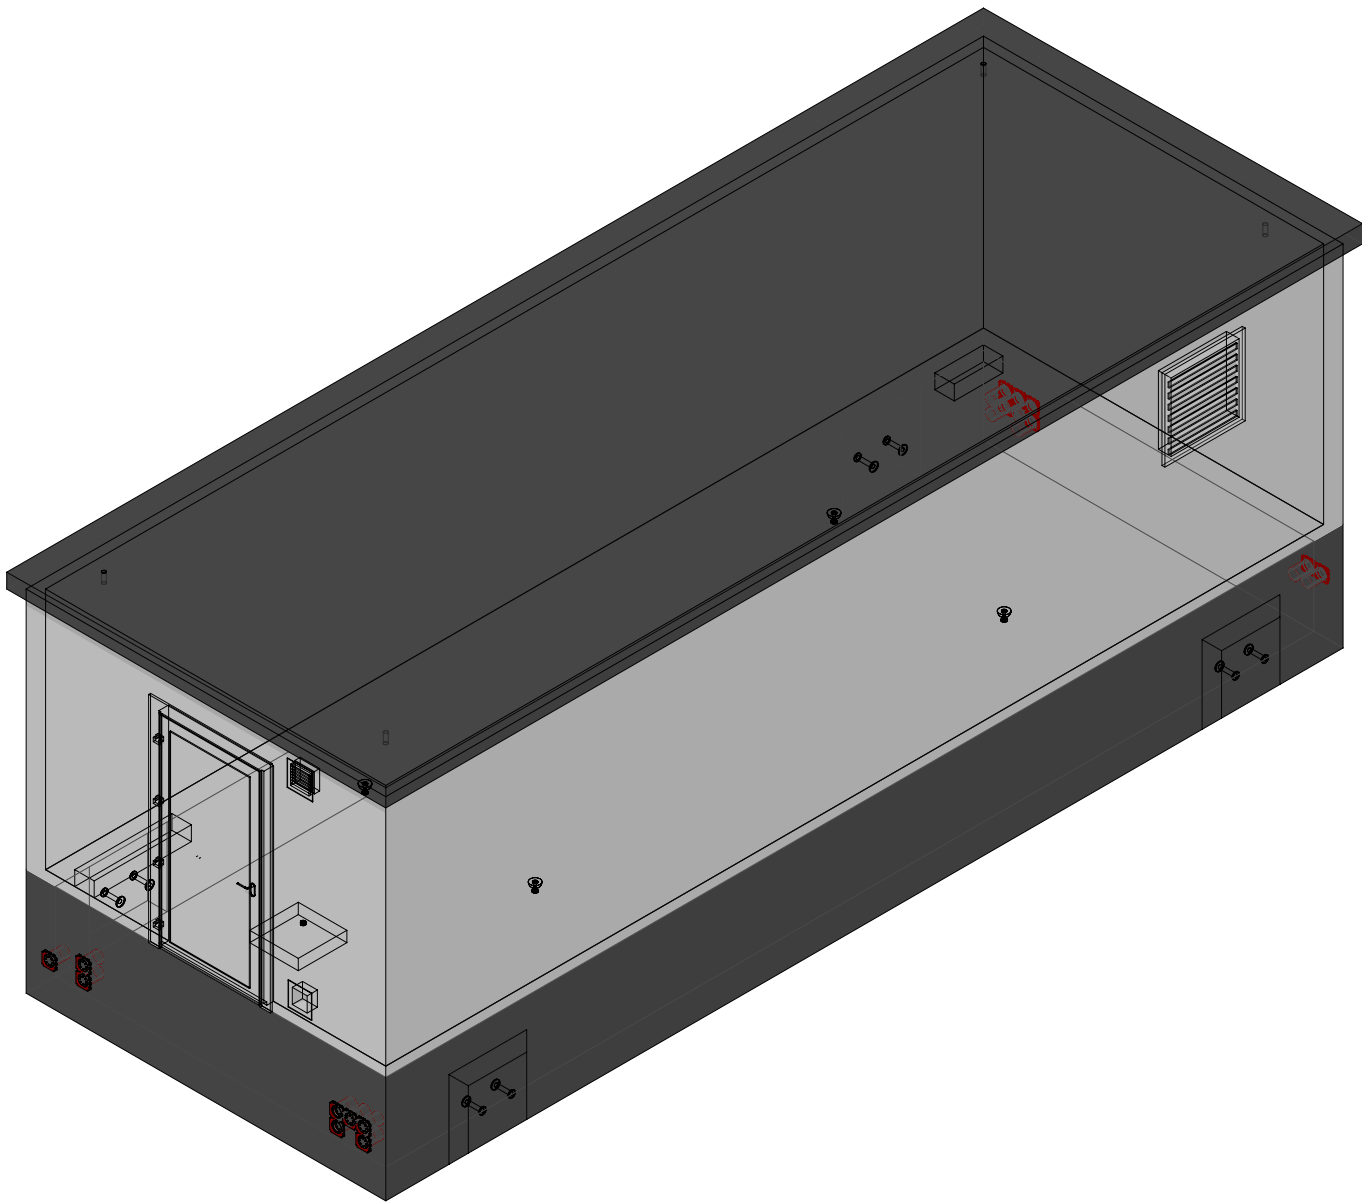


 concrete electric products Lichtenberglaan 20903800 Sint-Truiden Tel: +32 (0)11 765 719info@webeco.bewww.webeco.be	 Synergrid Beton: C40/50Cement: CEM I 52,5R LA Staal: DE500BSDekking: min 30mm Milieuklasse: XA3-XF1-XC4Omgevingsklasse: EA3-EE3	Fluentis	Hijsvoorziening cabine: 8 x KKA 20T Hijsvoorziening vloerplaten: 4 x KKA 5T Hijsvoorziening dak: 4 x RD36	Kleur cabine: Inw: RAL Uitw: RAL Kleur dak: Uitw: RAL	Kleur kelder: Inw: RAL Uitw: RAL Roxtec KOS: st.  HEA I M12: st.  Hauff HSI: st.  Vloerluik: GALVA met 2 RVS bouten	Naam:	
				Handtekening:		Datum goedkeuring:	
				Beheerder:		Jurgen MaerschalcK	
				Tekenaar:		Jasper Berden	
		Tekening nr:	Cabine type C9650.3500				
		Eenheid:	mm	schaal:	1:55		

Aanzicht 1 cabine

Bovenaanzicht

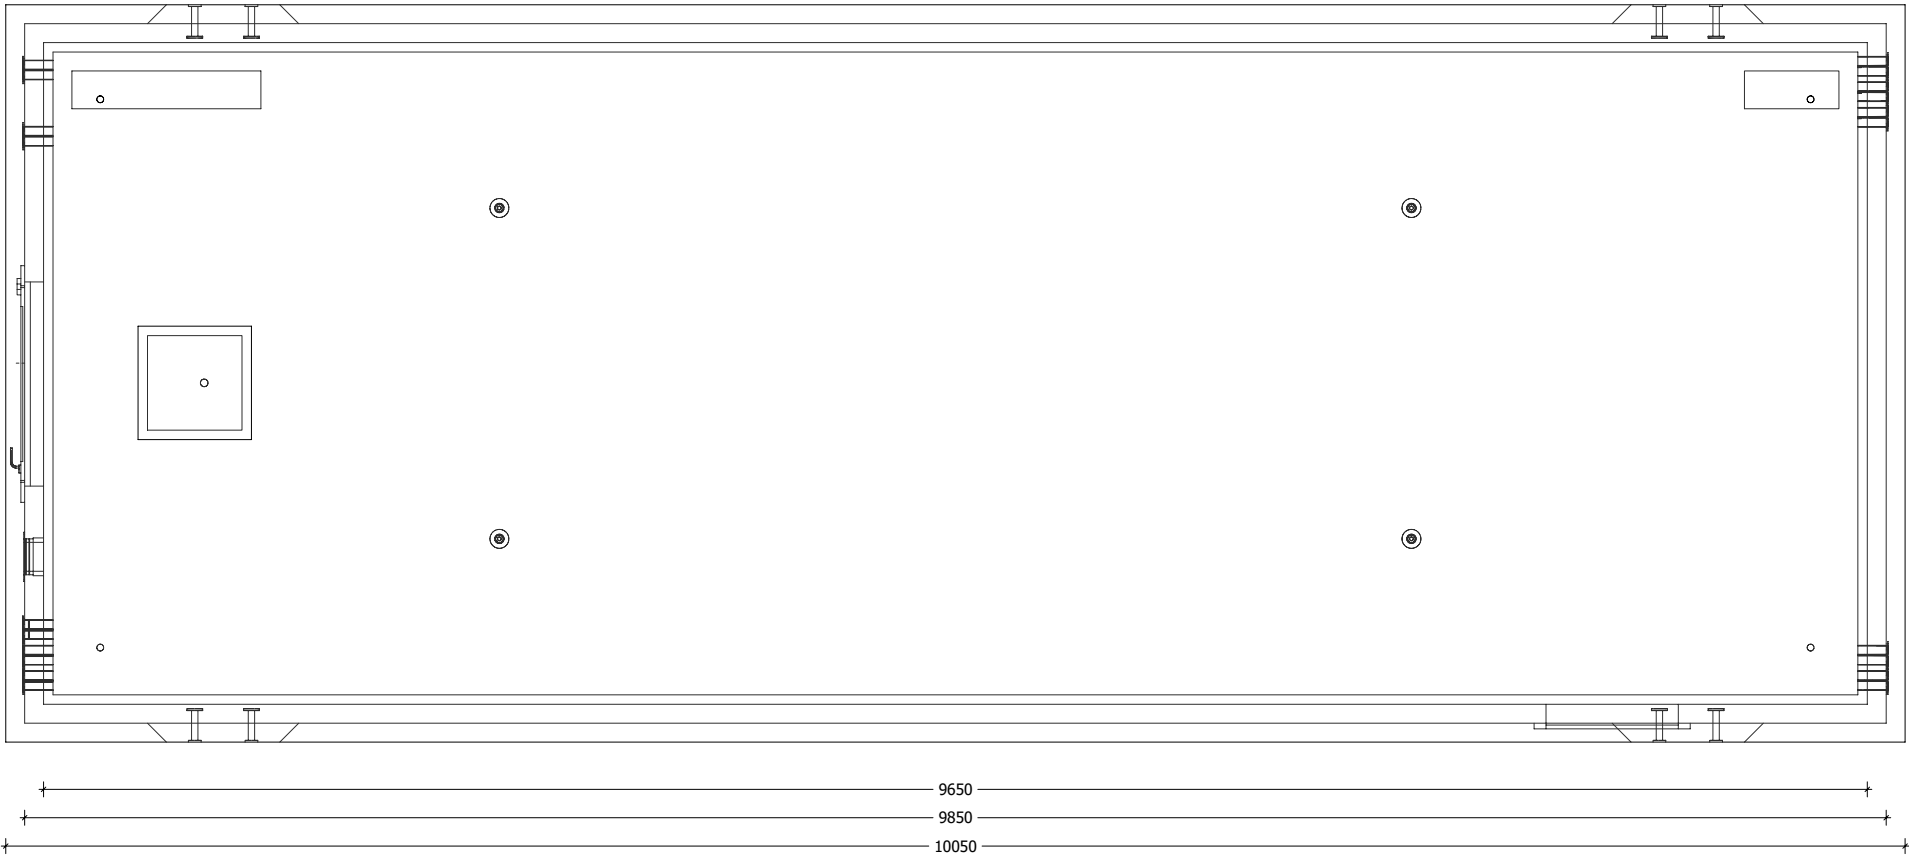

Vooraanzicht

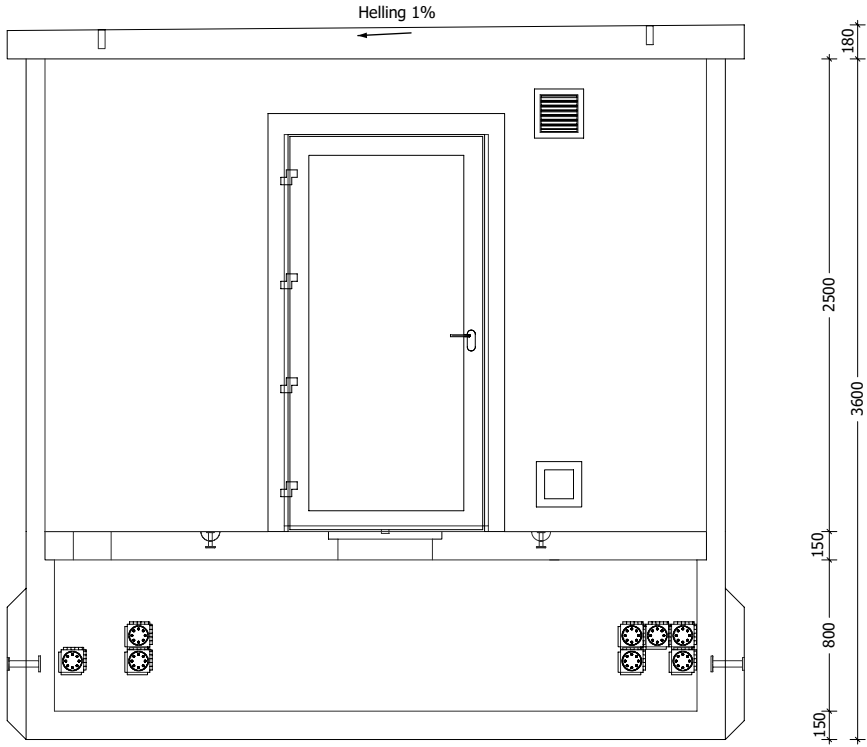


 concrete electric products Lichtenberglaan 20903800 Sint-Truiden Tel: +32 (0)11 765 719info@webeco.bewww.webeco.be	 Beton: C40/50Cement: CEM I 52,5R LA Staal: DE500BSDekking: min 30mm Milieuklasse: XA3-XF1-XC4Omgevingsklasse: EA3-EE3	Fluentis	Hijsvoorziening cabine: 8 x KKA 20T Hijsvoorziening vloerplaten: 4 x KKA 5T Hijsvoorziening dak: 4 x RD36	Kleur cabine: Inw: RAL Uitw: RAL Kleur dak: Uitw: RAL	Naam: Handtekening: Datum goedkeuring: Beheerder: Jurgen Maerschalc Tekenaar: Jasper Berden Tekening nr: Cabine type C9650.3500 Eenheid: mm schaal: 1:40
			Gewicht cabine + kelder: 38.272kg Gewicht vloerplaat: 12.200kg Gewicht dak: 15.845kg Totaal gewicht: 66.317kg	Kleur kelder: Inw: RAL Uitw: RAL Roxtec KOS: st.  HEA I M12: st.  Hauff HSI: st.  Vloerluik: GALVA met 2 RVS bouten	
		CABINE TYPE C9650.3500			

Aanzicht 2 cabine

Zijaanzicht



Achteraanzicht

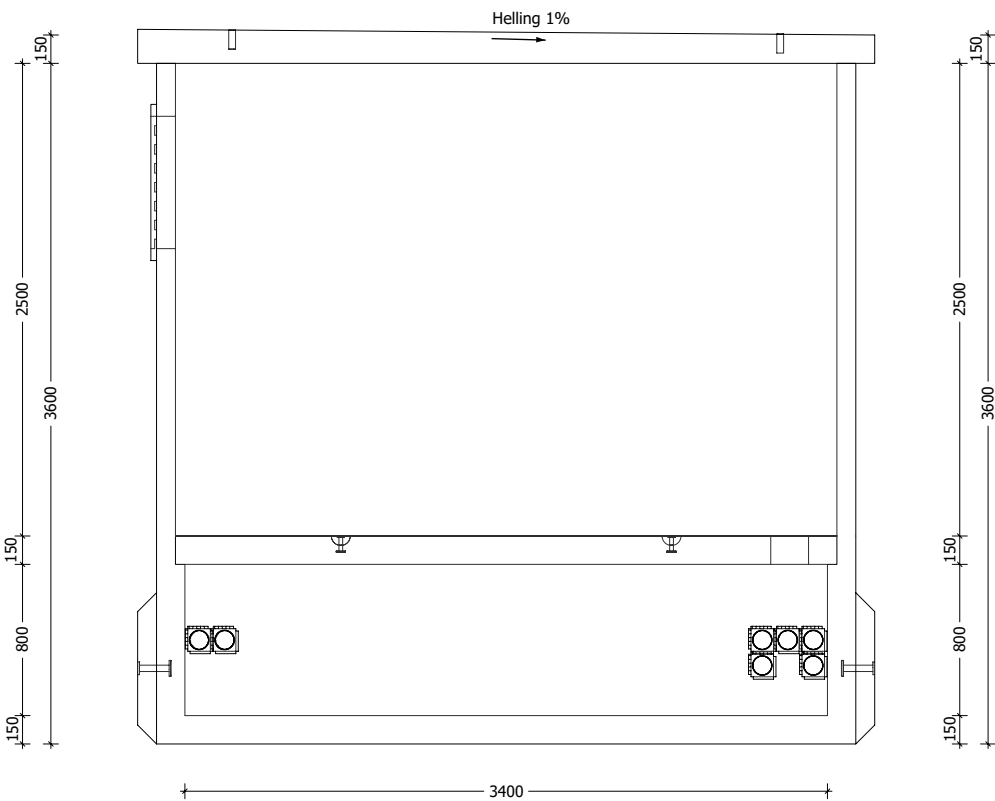

 concrete electric products Lichtenberglaan 20903800 Sint-Truiden Tel: +32 (0)11 765 719info@webeco.bewww.webeco.be		Fluentis	Hijsvoorziening cabine: 8 x KKA 20T Hijsvoorziening vloerplaten: 4 x KKA 5T Hijsvoorziening dak: 4 x RD36	Kleur cabine: Inw: RAL Uitw: RAL Kleur dak: Uitw: RAL	Naam:			
						Handtekening:	Datum goedkeuring:	
						Beheerder:	Jurgen Maerschalc	
	Beton: C40/50 Cement: CEM I 52,5R LA					Tekenaar:	Jasper Berden	
	Staal: DE500BS Dekking: min 30mm					Tekening nr:	Cabine type C9650.3500	
	Milieuklasse: XA3-XF1-XC4 Omgevingsklasse: EA3-EE3		CABINE TYPE C9650.3500	Gewicht cabine + kelder: 38.272kg Gewicht vloerplaat: 12.200kg Gewicht dak: 15.845kg Totaal gewicht: 66.317kg	Kleur kelder: Inw: RAL Uitw: RAL Roxtec KOS: st.  HEA I M12: st.  Hauff HSI: st.  Vloerluik: GALVA met 2 RVS bouten	Eenheid:	mm	schaal: