

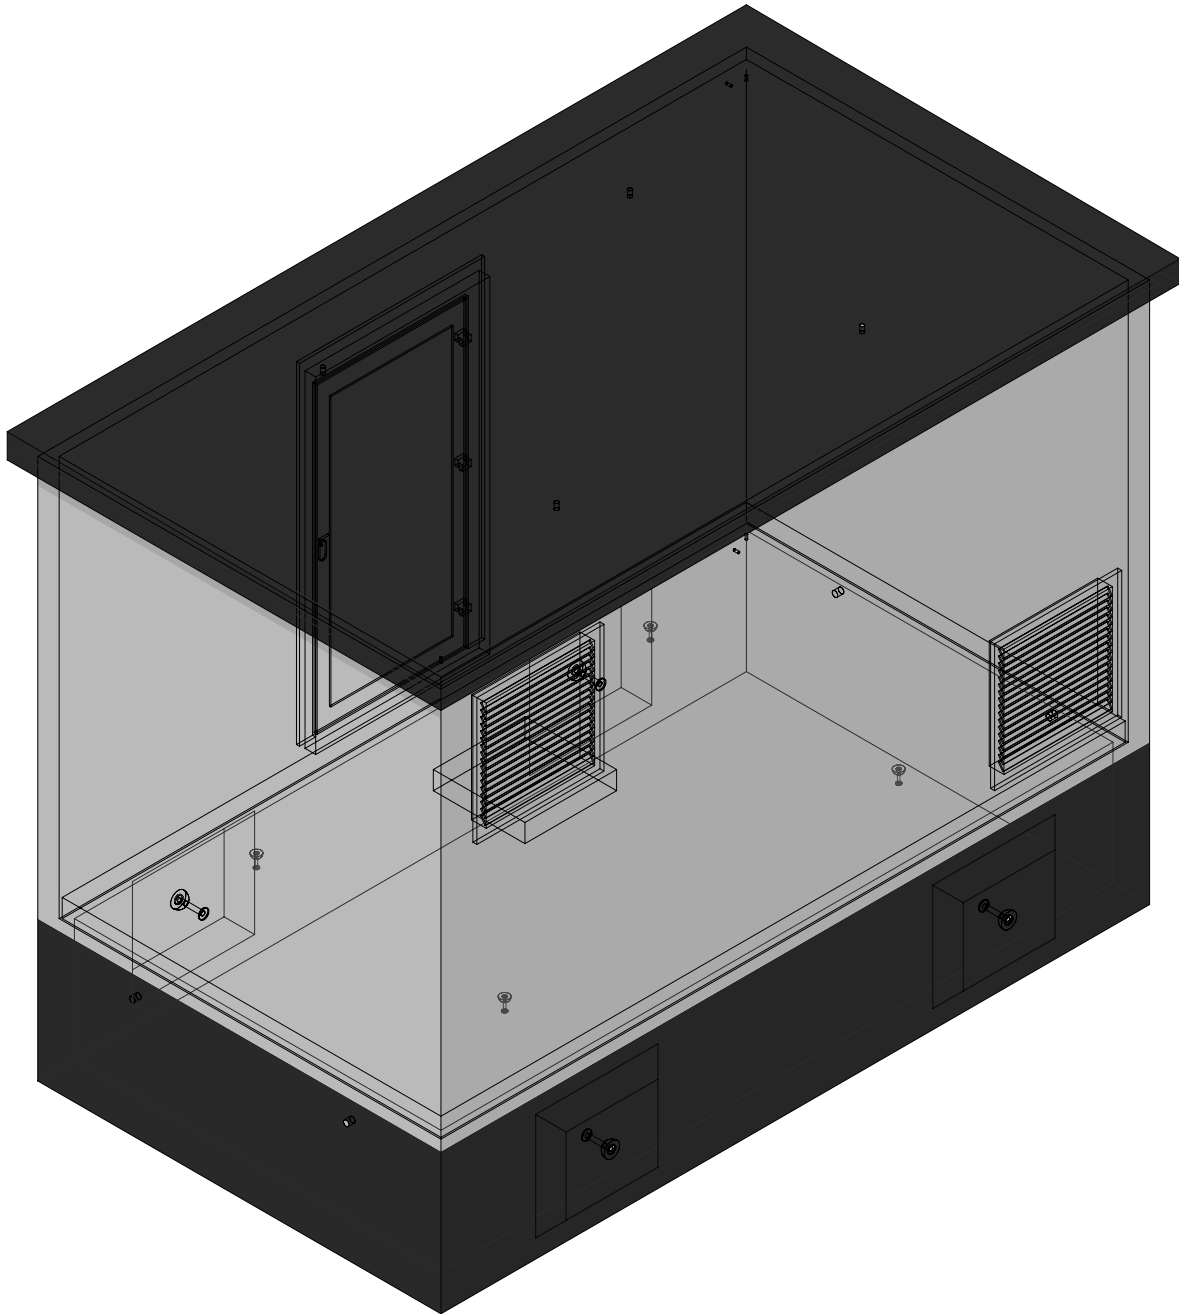


3D modèle

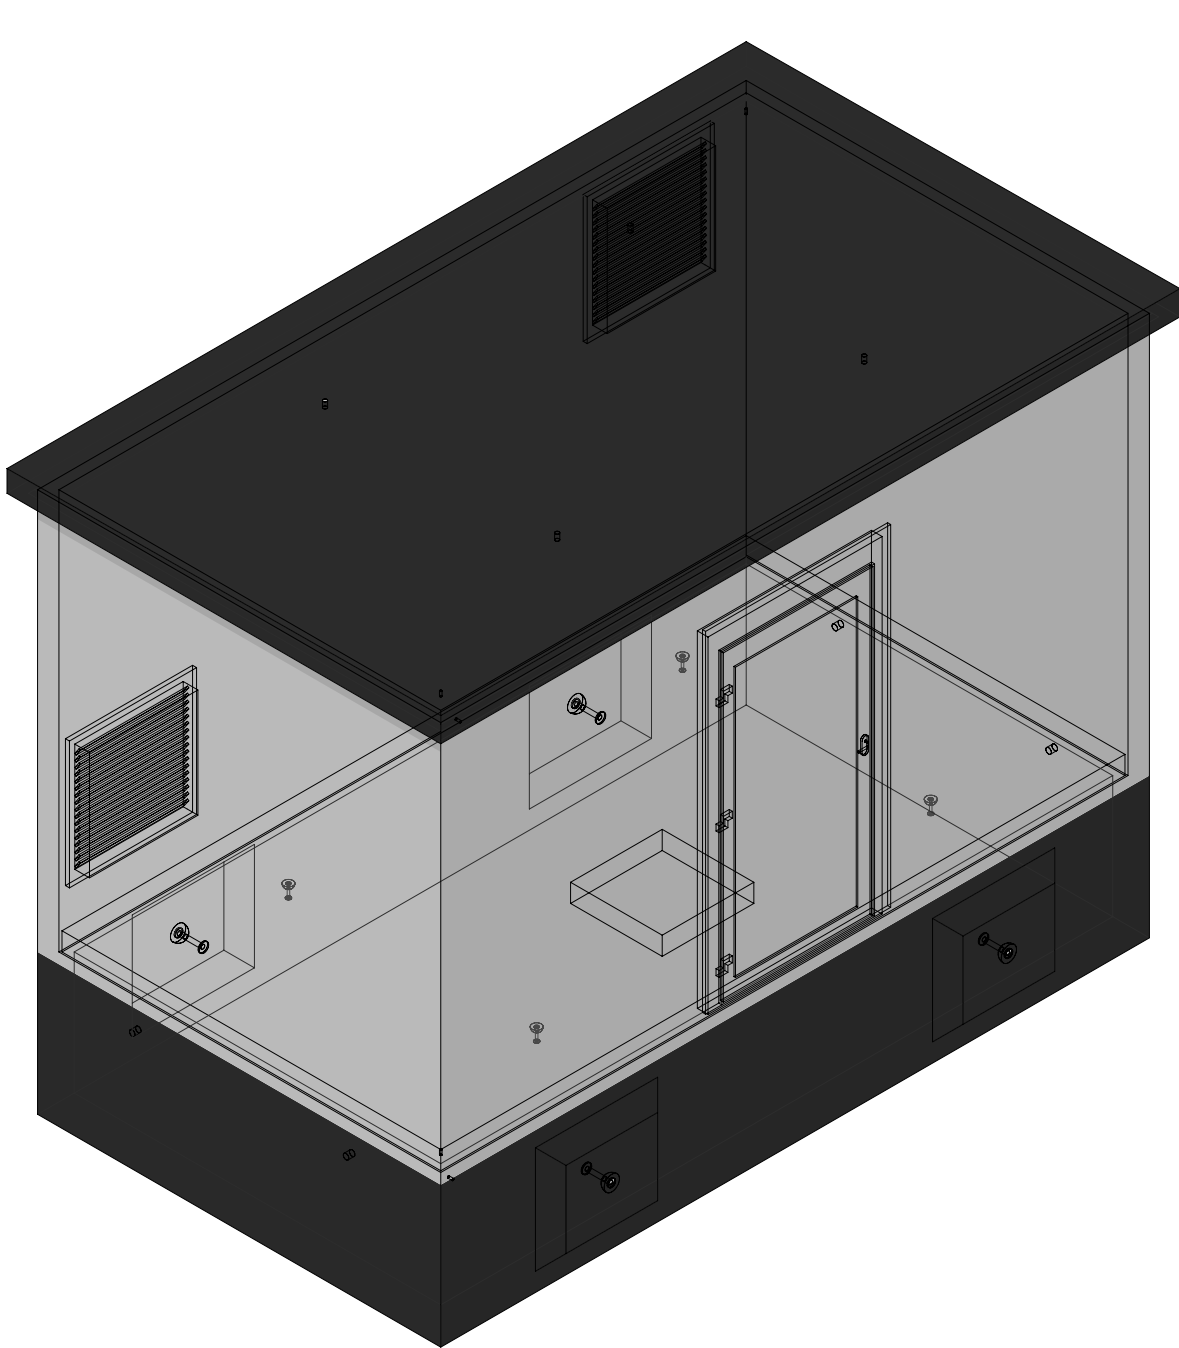

webeco high quality concrete products Lichtenberglaan 2090 3800 Sint-Truiden Tel: +32 (0)11 765 719 info@webeco.be www.webeco.be			Synergrid Béton: C60/75 Acier: DE500BS Couverture: min 30mm			Client Project ORE Cabine type MM7-C4500.2500			Install. d'élévation cabine: 4 x KKA 20T Install. d'élévation sol: 4 x KKA 2.5T Install. d'élévation toit: 4 x RD36 Crochet de transport: 4 x RD36 poids cabine & cave : 13.154 kg poids sol: 3.267 kg poids toit: 5.4975 kg poids total: 21.396 kg			cave: int: / ext: Noir Cabine: int: / ext: CREPI RAL7015 Toit: int: / ext: Noir Roxtec KOS: 0 x Hauff HSI: 0 x Trou d'homme: 1 x 600x600 GALVA HEA IS M12: 0 x PVC: 0 x			Nom: Signature: administrateur: Jorgen Maerschack Dessinateur: Arnaud Gielen Num. dessin: Standaard plan MM7-4500.2500 FR Unité: mm échelle: 1:35		
---	--	--	---	--	--	--	--	--	---	--	--	---	--	--	--	--	--

Aperçu Cabine

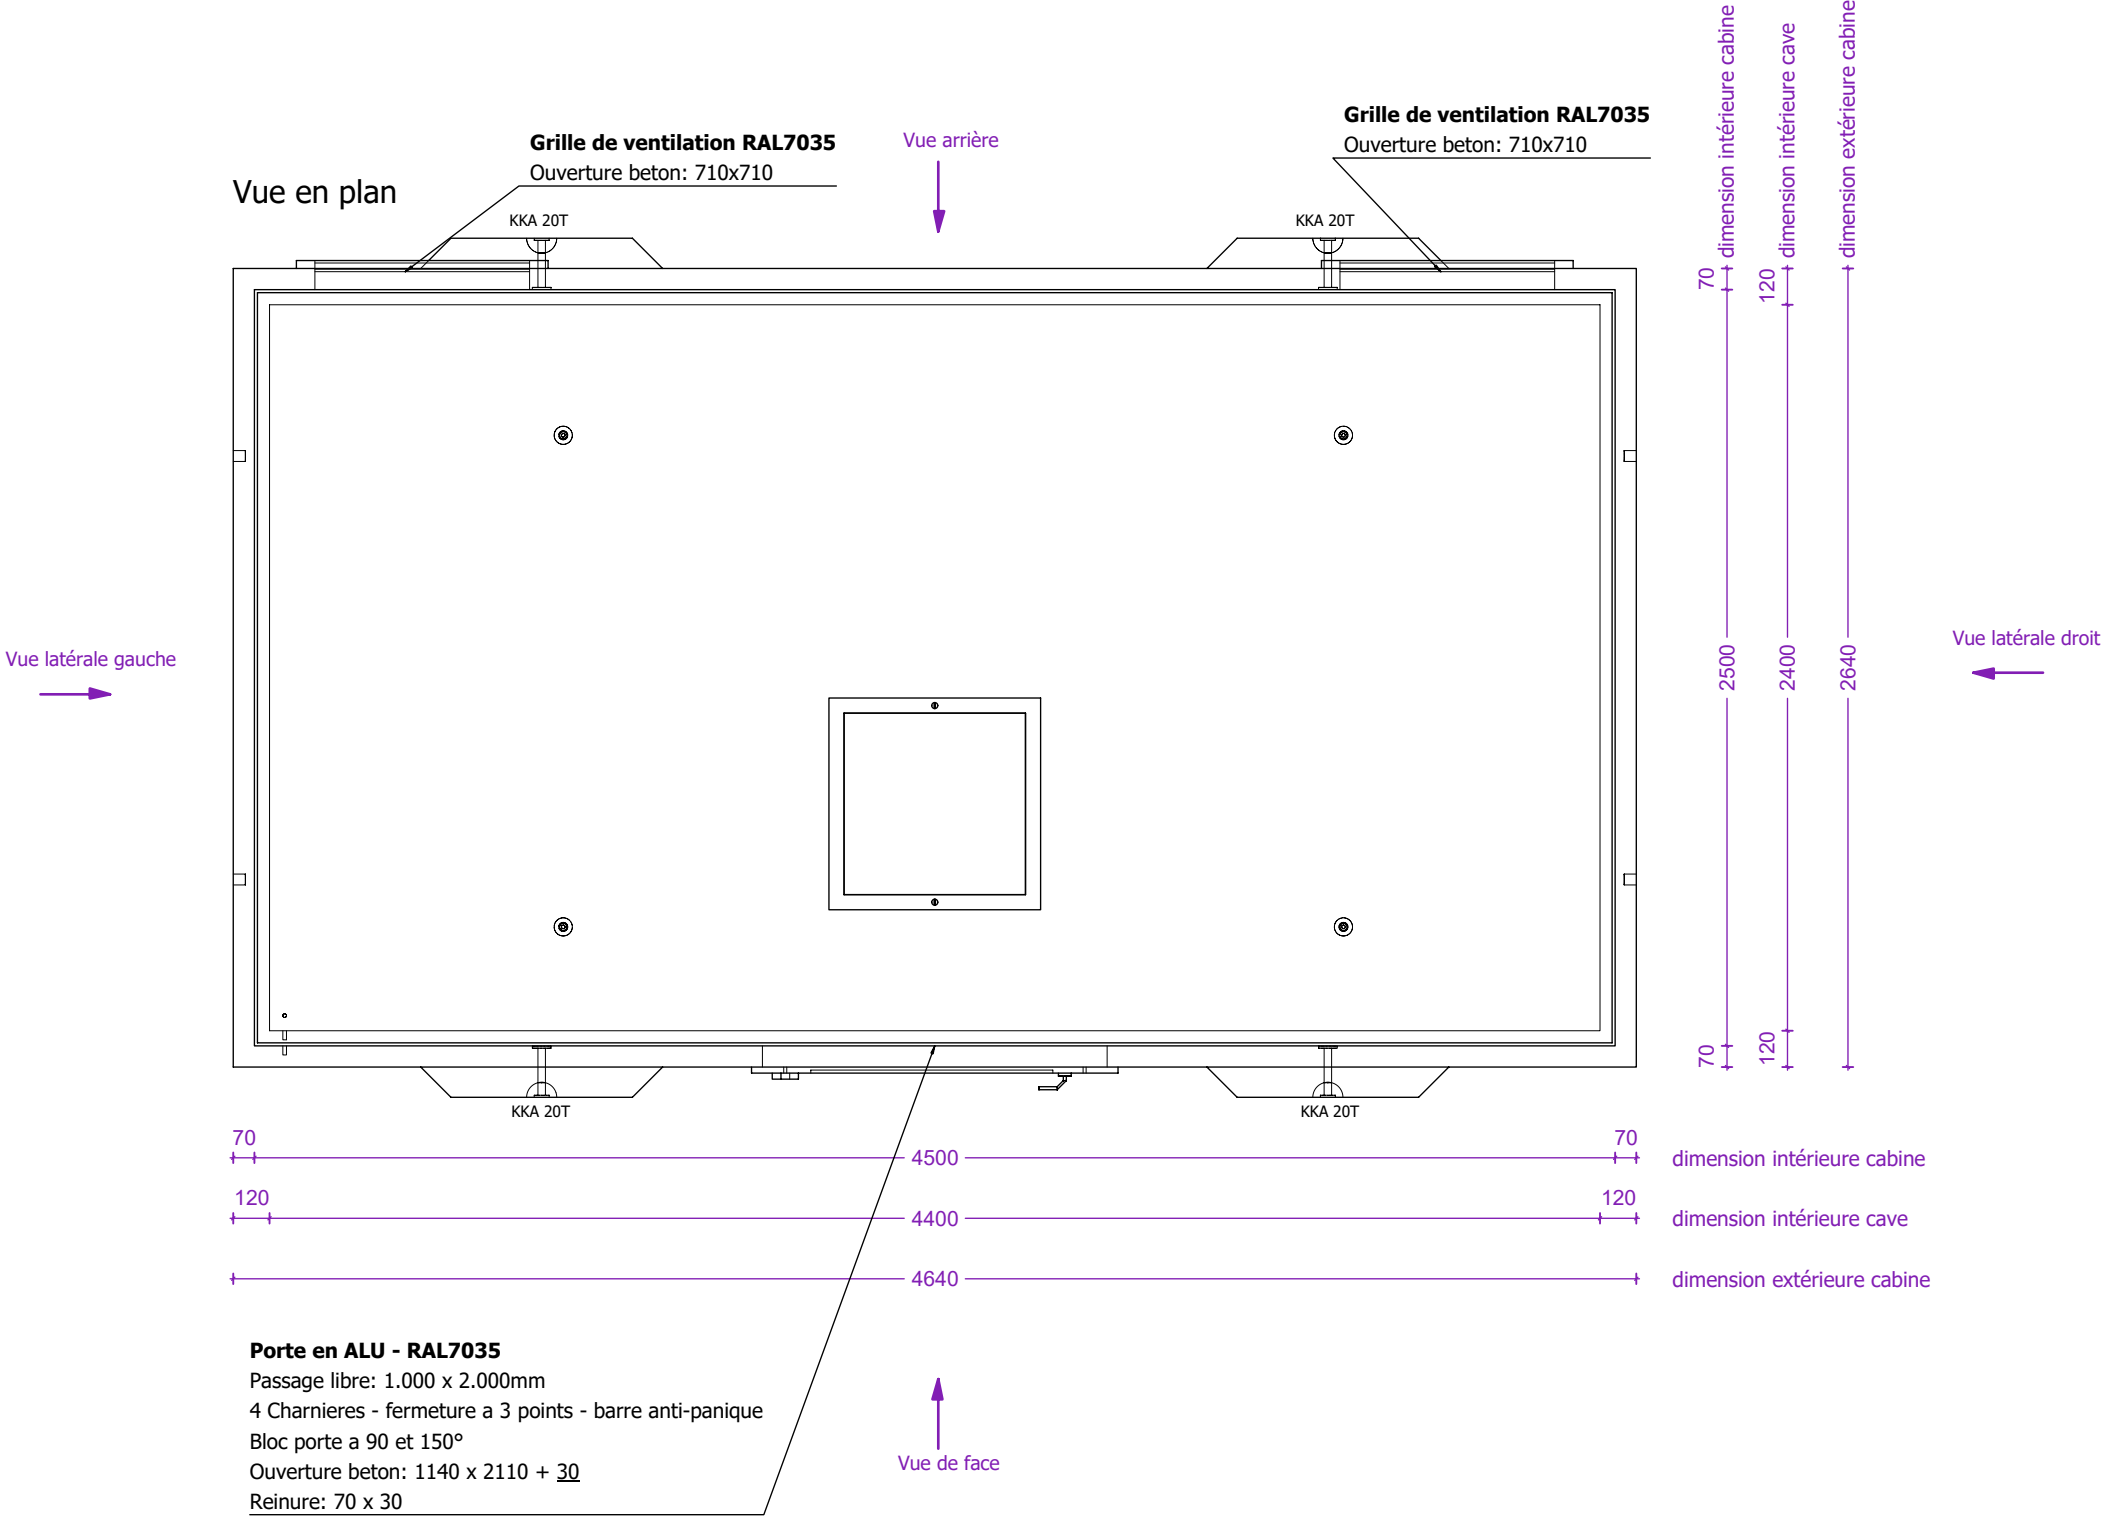


webeco high quality concrete products			Synergrid		Client		Install. d'élévation cabine: 4 x KKA 20T		cave: int: /		Nom:			
					Project		Install. d'élévation sol: 4 x KKA 2.5T		ext: Noir		Signature:		la date d'approbation:	
					ORE		Install. d'élévation toit: 4 x RD36		Cabine: int: /		administrateur: Jurgen Maerschalck			
					Cabine type MM7-C4500.2500		Crochet de transport: 4 x RD36		ext: CREPI RAL7015		Dessinateur: Arnaud Gielen			
							poids cabine & cave : 13.154 kg		Toit: int: /		Num. dessin: Standaard plan MM7-4500.2500 FR			
							poids sol: 3.267 kg		ext: Noir		Unité: mm			
							poids toit: 5.4975 kg		Roxtec KOS: 0 x		échelle: 1:25			
							poids total: 21.396 kg		Hauff HSI: 0 x					
									Trou d'homme: 1 x 600x600 GALVA					

Lichtenberglaan 2090		3800 Sint-Truiden		Acier: DE500BS	
Tel: +32 (0)11 765 719		info@webeco.be		www.webeco.be	
		Couverture: min 30mm			

Vue 1 cabine

Vue de face

Porte en ALU - RAL7035
Passage libre: 1.000 x 2.000mm
4 Charnieres - fermeture a 3 points - barre anti-panique
Bloc porte a 90 et 150°
Ouverture beton: 1140 x 2110 + 30
Reinure: 70 x 30

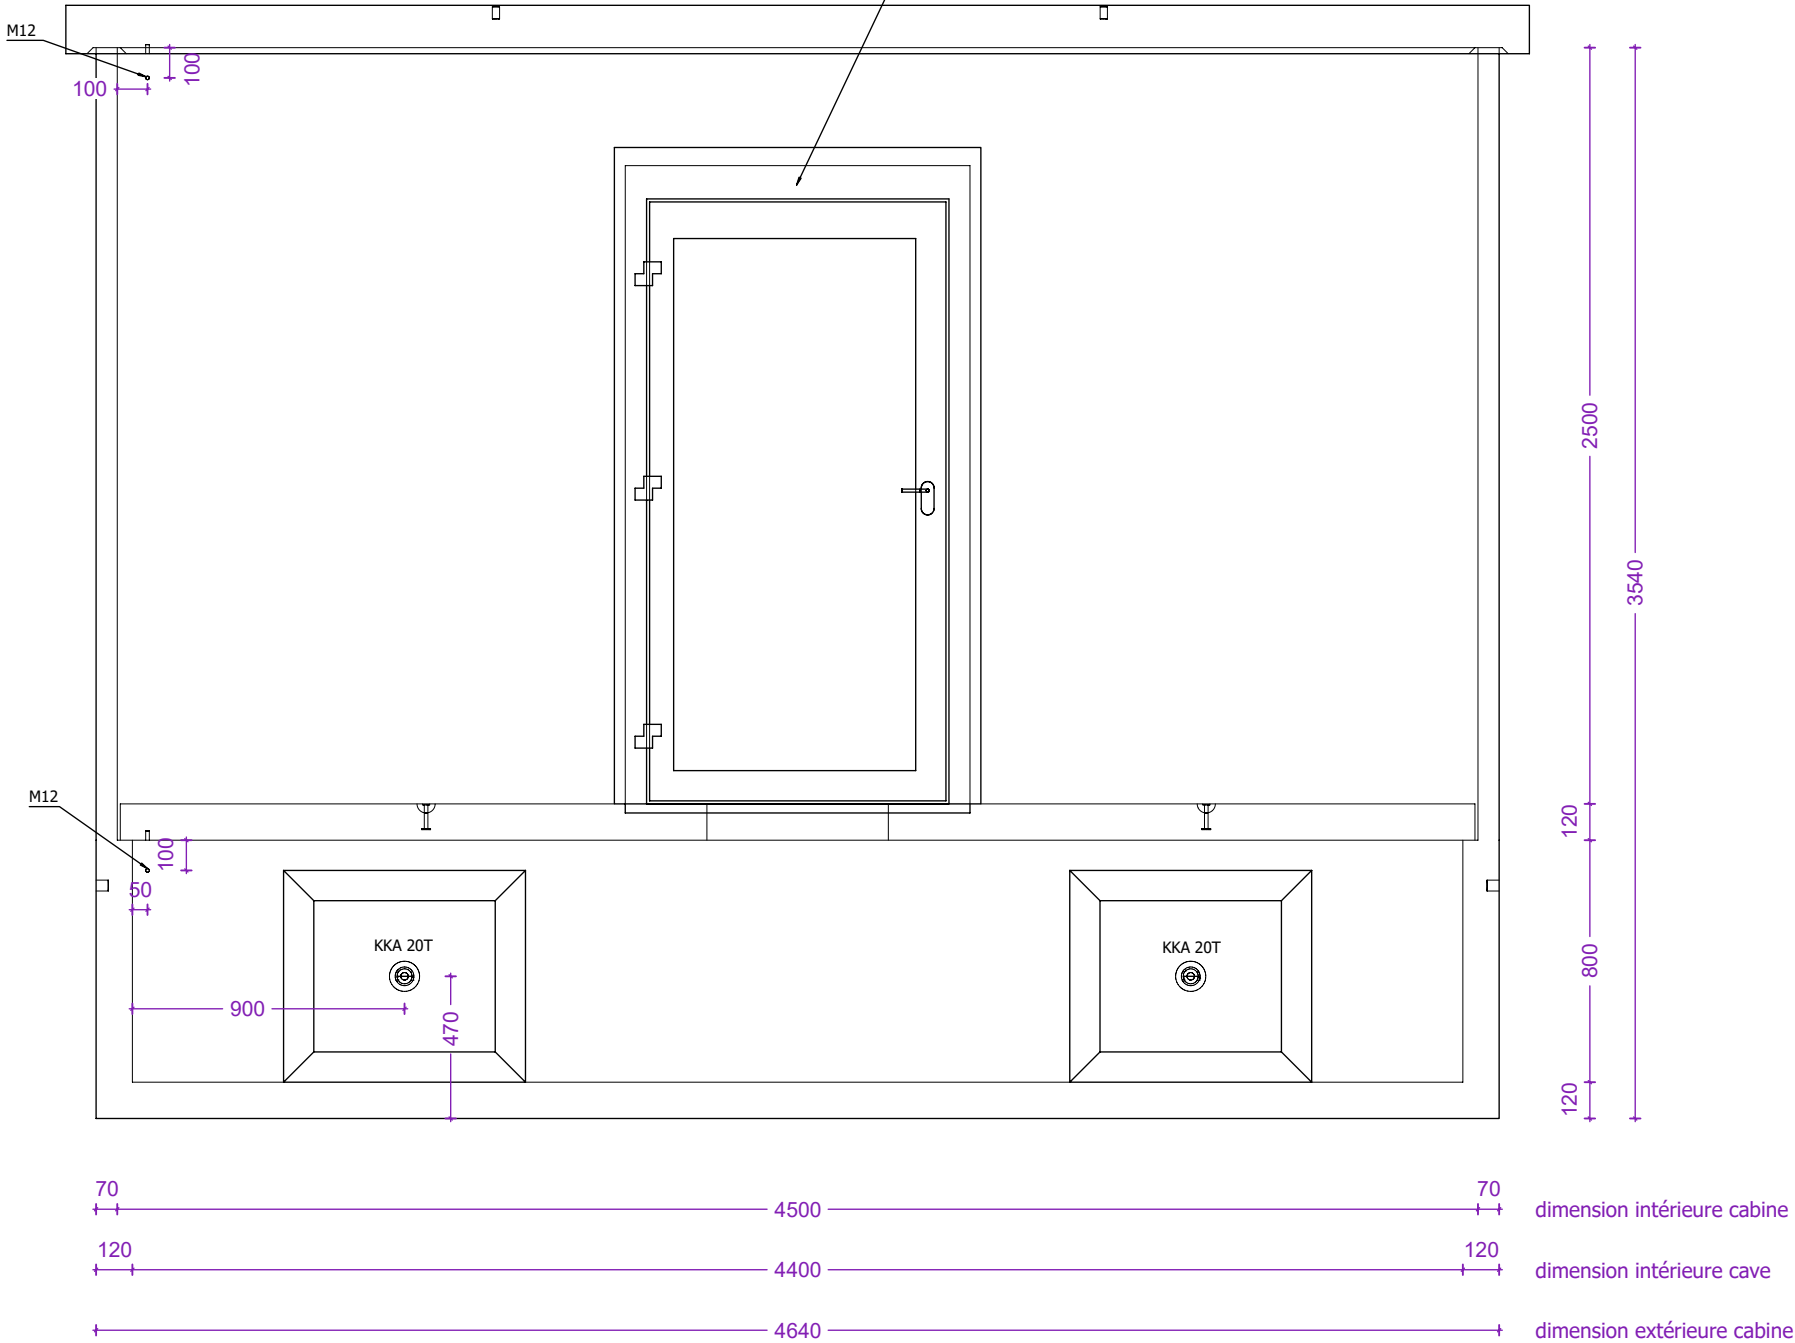

webeco
high quality concrete products



Lichtenberglaan 2090 3800 Sint-Truiden
Tel: +32 (0)11 765 719 info@webeco.be www.webeco.be

Béton: C60/75
Acier: DE500BS
Couverture: min 30mm

Client
Project
ORE
Cabine type MM7-C4500.2500


Install. d'élévation cabine: 4 x KKA 20T
Install. d'élévation sol: 4 x KKA 2.5T
Install. d'élévation toit: 4 x RD36
Crochet de transport: 4 x RD36
poids cabine & cave : 13.154 kg
poids sol: 3.267 kg
poids toit: 5.4975 kg
poids total: 21.396 kg

cave: int: /
ext: Noir
Cabine: int: /
ext: CREPI RAL7015
Toit: int: /
ext: Noir
Roxtec KOS: 0 x
Hauff HSI: 0 x
Trou d'homme: 1 x 600x600 GALVA
HEA IS M12: 0 x
PVC: 0 x

Nom:
Signature: la date d'approbation:
administrateur: Jurgen Maerschalc
Dessinateur: Arnaud Gielen
Num. dessin: Standaard plan MM7-4500.2500 FR
Unité: mm échelle: 1:25

Vue 2 cabine


Vue arrière

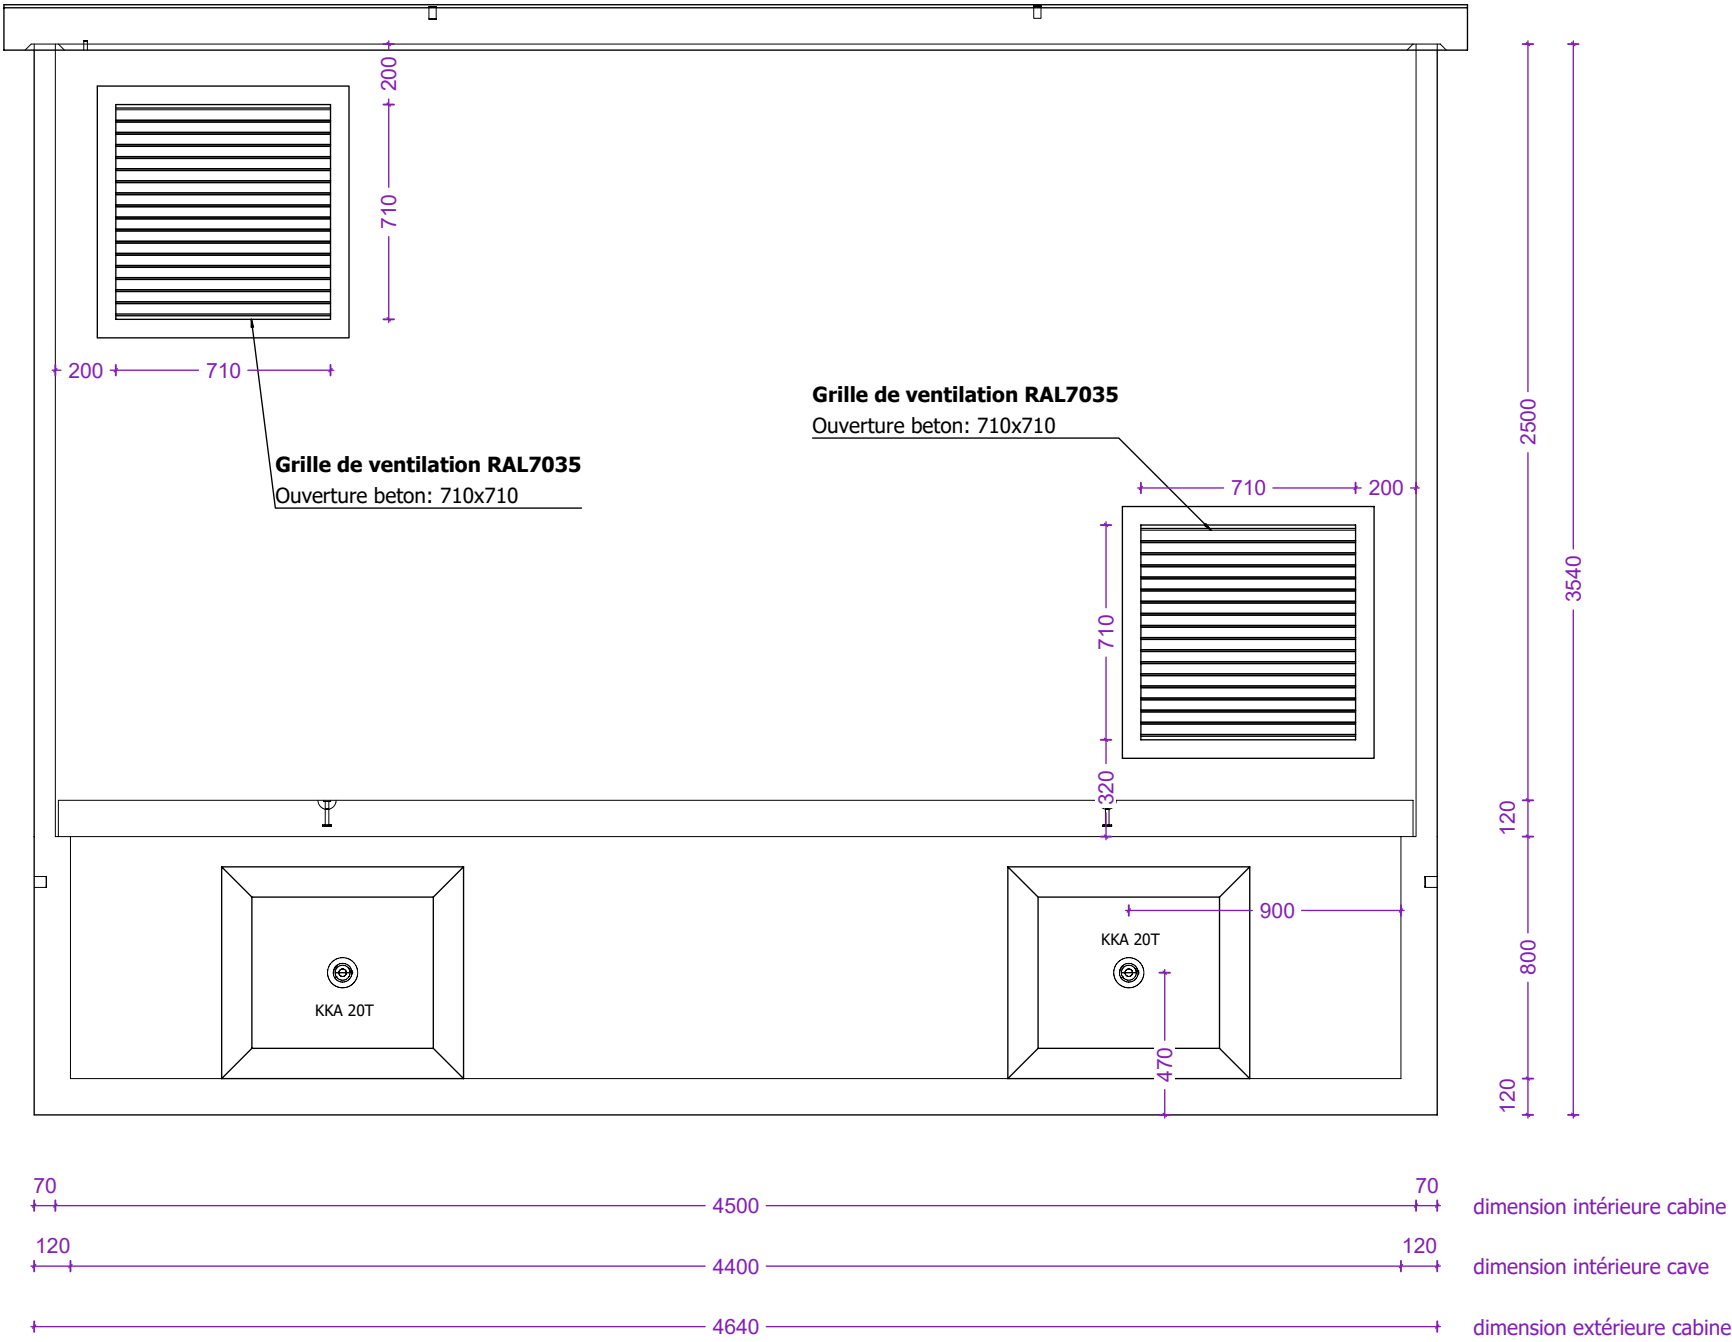


webeco high quality concrete products			Synergrid			Client		Install. d'élévation cabine: 4 x KKA 20T Install. d'élévation sol: 4 x KKA 2.5T		cave: int: / ext: Noir		Nom:	
						Project		Install. d'élévation toit: 4 x RD36 Crochet de transport: 4 x RD36		Cabine: int: / ext: CREPI RAL7015		Signature: la date d'approbation:	
			Béton: C60/75			ORE		poids cabine & cave : 13.154 kg poids sol: 3.267 kg		Toit: int: / ext: Noir		administrateur: Jurgen Maerschalc	
Lichtenberglaan 2090 3800 Sint-Truiden			Acier: DE500BS			Cabine type MM7-C4500.2500		poids toit: 5.4975 kg poids total: 21.396 kg		Roxtec KOS: 0 x HEA IS M12: 0 x Hauff HSI: 0 x PVC: 0 x		Dessinateur: Arnaud Gielen	
Tel: +32 (0)11 765 719 info@webeco.be www.webeco.be			Couverture: min 30mm							Trou d'homme: 1 x 600x600 GALVA		Num. dessin: Standaard plan MM7-4500.2500 FR	
												Unité: mm échelle: 1:25	

Vue 2 cabine

Vue latérale gauche

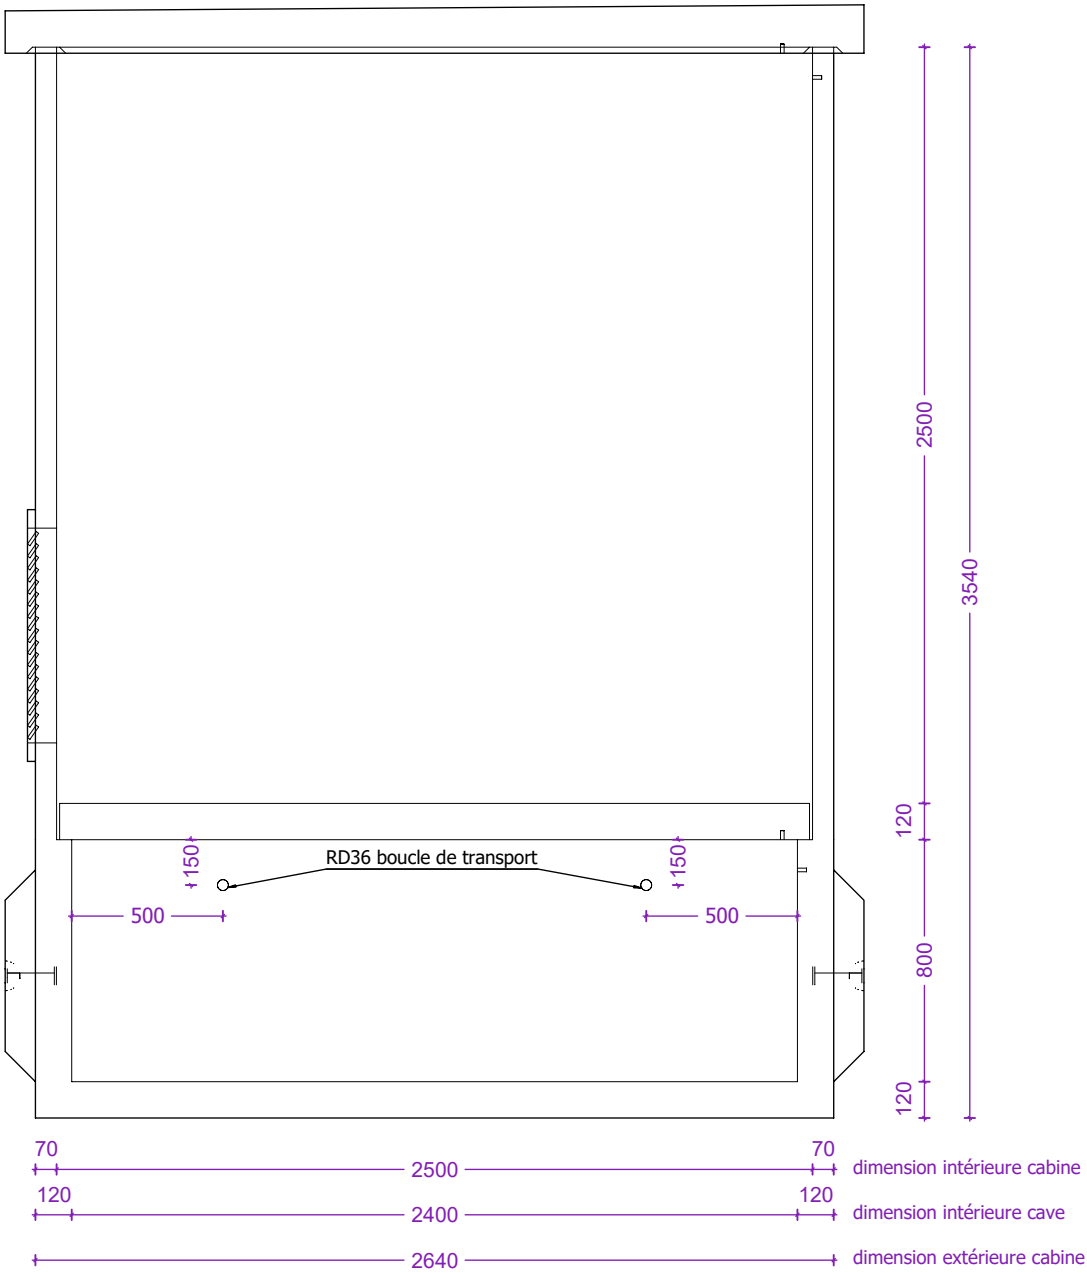


Vue latérale droit

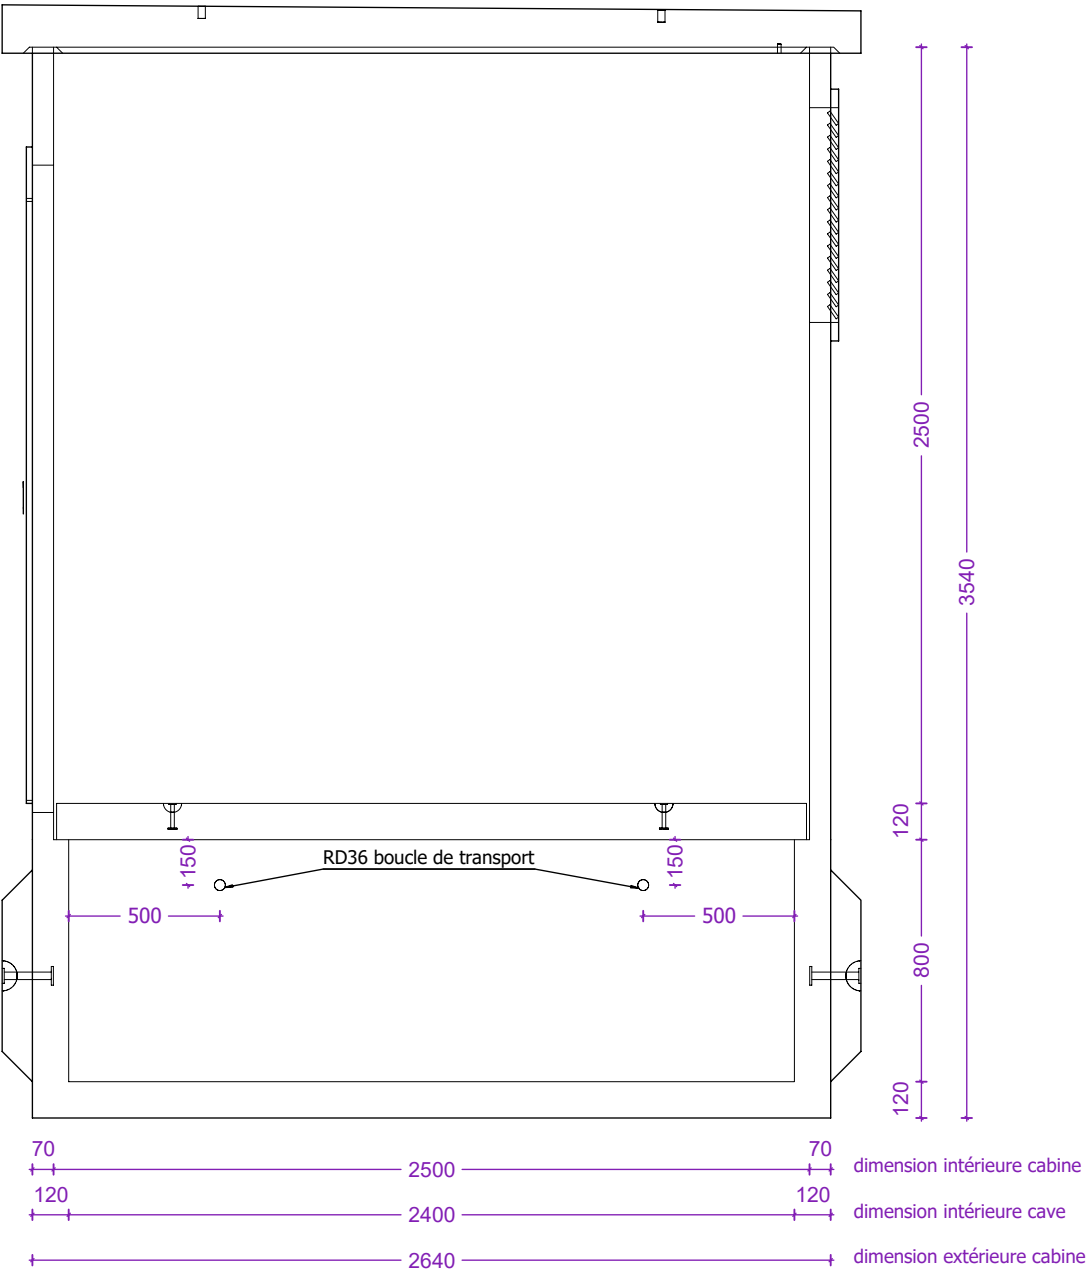

webeco high quality concrete products			Synergrid		Client		Install. d'élévation cabine: 4 x KKA 20T Install. d'élévation sol: 4 x KKA 2.5T Install. d'élévation toit: 4 x RD36 Crochet de transport: 4 x RD36		cave: int: / ext: Noir Cabine: int: / ext: CREPI RAL7015 Toit: int: / ext: Noir Roxtec KOS: 0 x Hauff HSI: 0 x Trou d'homme: 1 x 600x600 GALVA		Nom:			
Lichtenberglaan 2090			3800 Sint-Truiden		Project		poids cabine & cave : 13.154 kg poids sol: 3.267 kg poids toit: 5.4975 kg poids total: 21.396 kg		HEA IS M12: 0 x PVC: 0 x		Signature:		la date d'approbation:	
Tel: +32 (0)11 765 719			info@webeco.be		ORE						administrateur:		Jurgen Maerschalc	
			www.webeco.be		Cabine type MM7-C4500.2500						Dessinateur:		Arnaud Gielen	
			Couverture: min 30mm								Num. dessin:		Standaard plan MM7-4500.2500 FR	
											Unité:		mm échelle: 1:25	

Aperçu Sol


Vue en plan

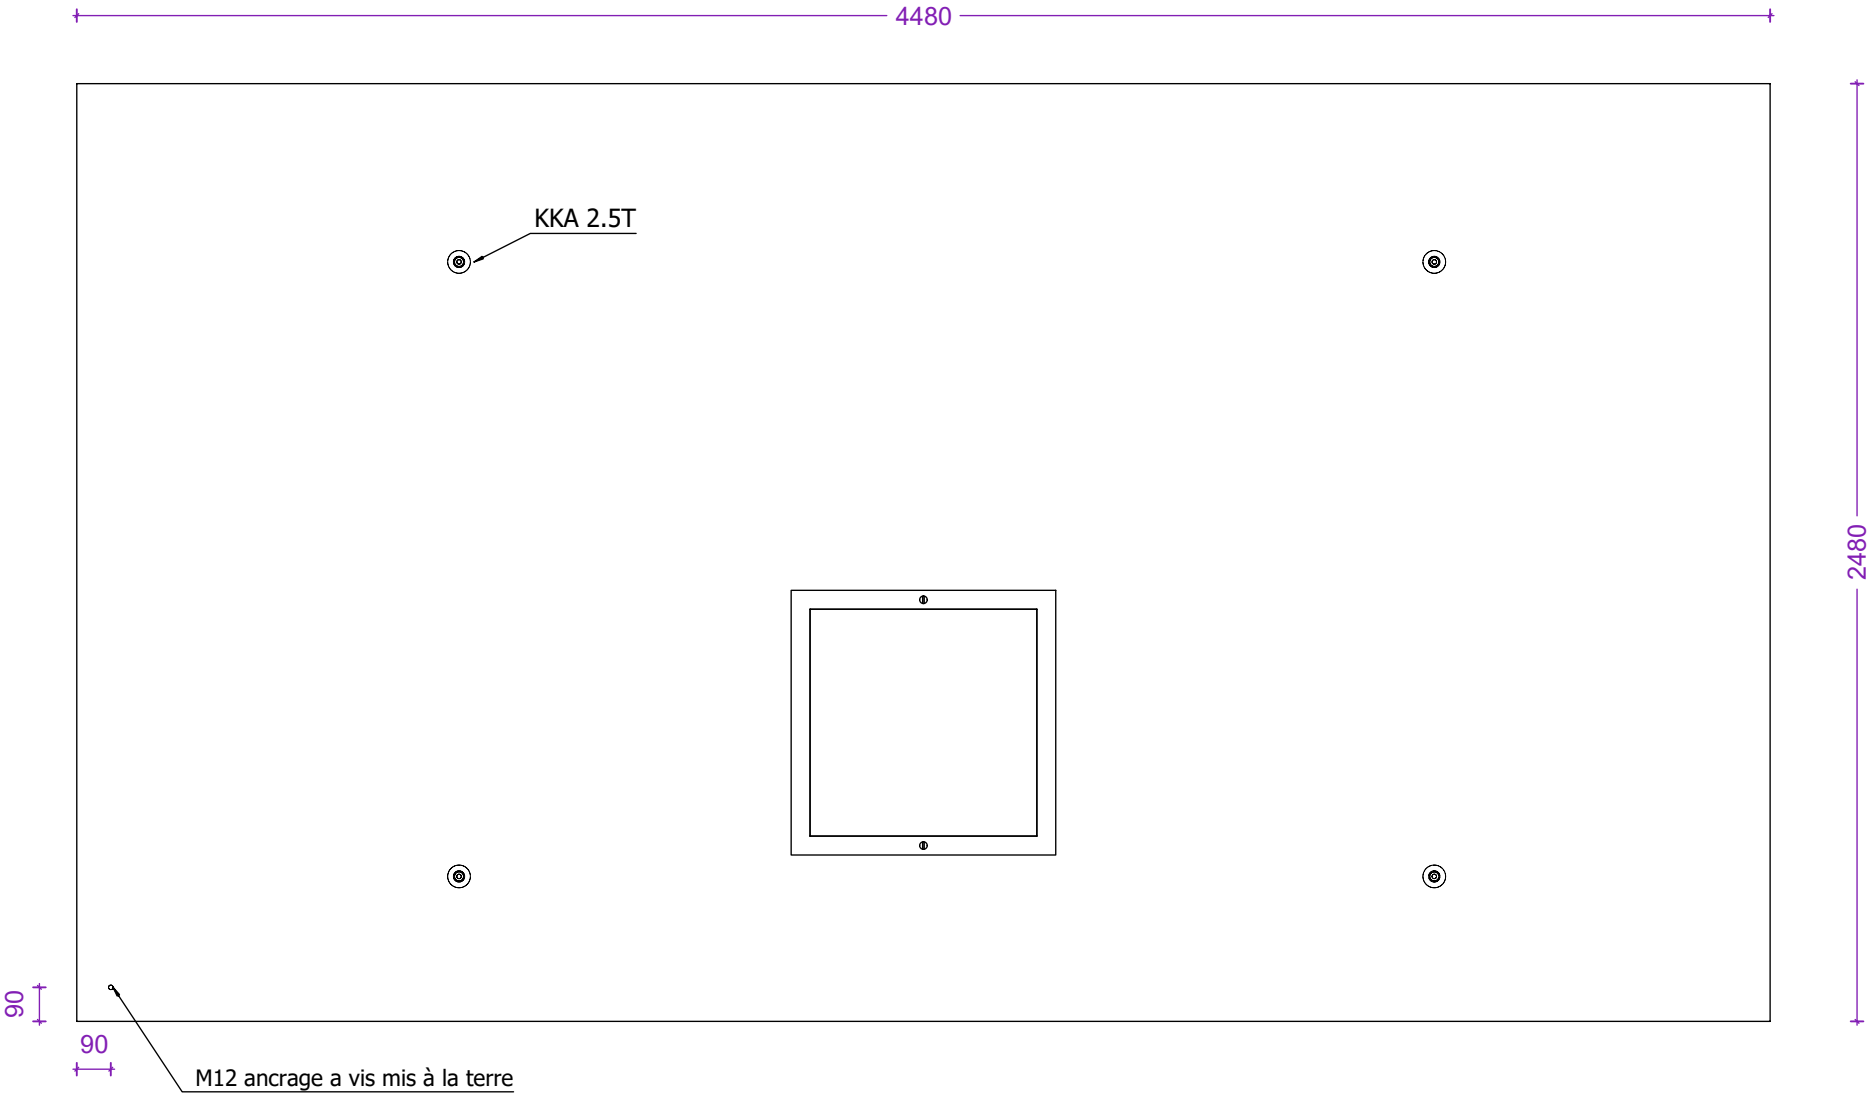


webeco high quality concrete products			Synergrid		Client		Install. d'élévation cabine: 4 x KKA 20T Install. d'élévation sol: 4 x KKA 2.5T Install. d'élévation toit: 4 x RD36 Crochet de transport: 4 x RD36		cave: int: / ext: Noir Cabine: int: / ext: CREPI RAL7015 Toit: int: / ext: Noir Roxtec KOS: 0 x Hauff HSI: 0 x Trou d'homme: 1 x 600x600 GALVA		Nom:		
Lichtenberglaan 2090			3800 Sint-Truiden		Project		poids cabine & cave : 13.154 kg poids sol: 3.267 kg poids toit: 5.4975 kg poids total: 21.396 kg		HEA IS M12: 0 x PVC: 0 x		Signature:		la date d'approbation:
Béton: C60/75			Acier: DE500BS		ORE						administrateur:		Jurgen Maerschalc
Couverture: min 30mm			Cabine type MM7-C4500.2500								Dessinateur:		Arnaud Gielen
Tel: +32 (0)11 765 719			info@webeco.be								Num. dessin:		Standaard plan MM7-4500.2500 FR
www.webeco.be											Unité:		mm échelle: 1:25

Aperçu Toit


Vue en plan

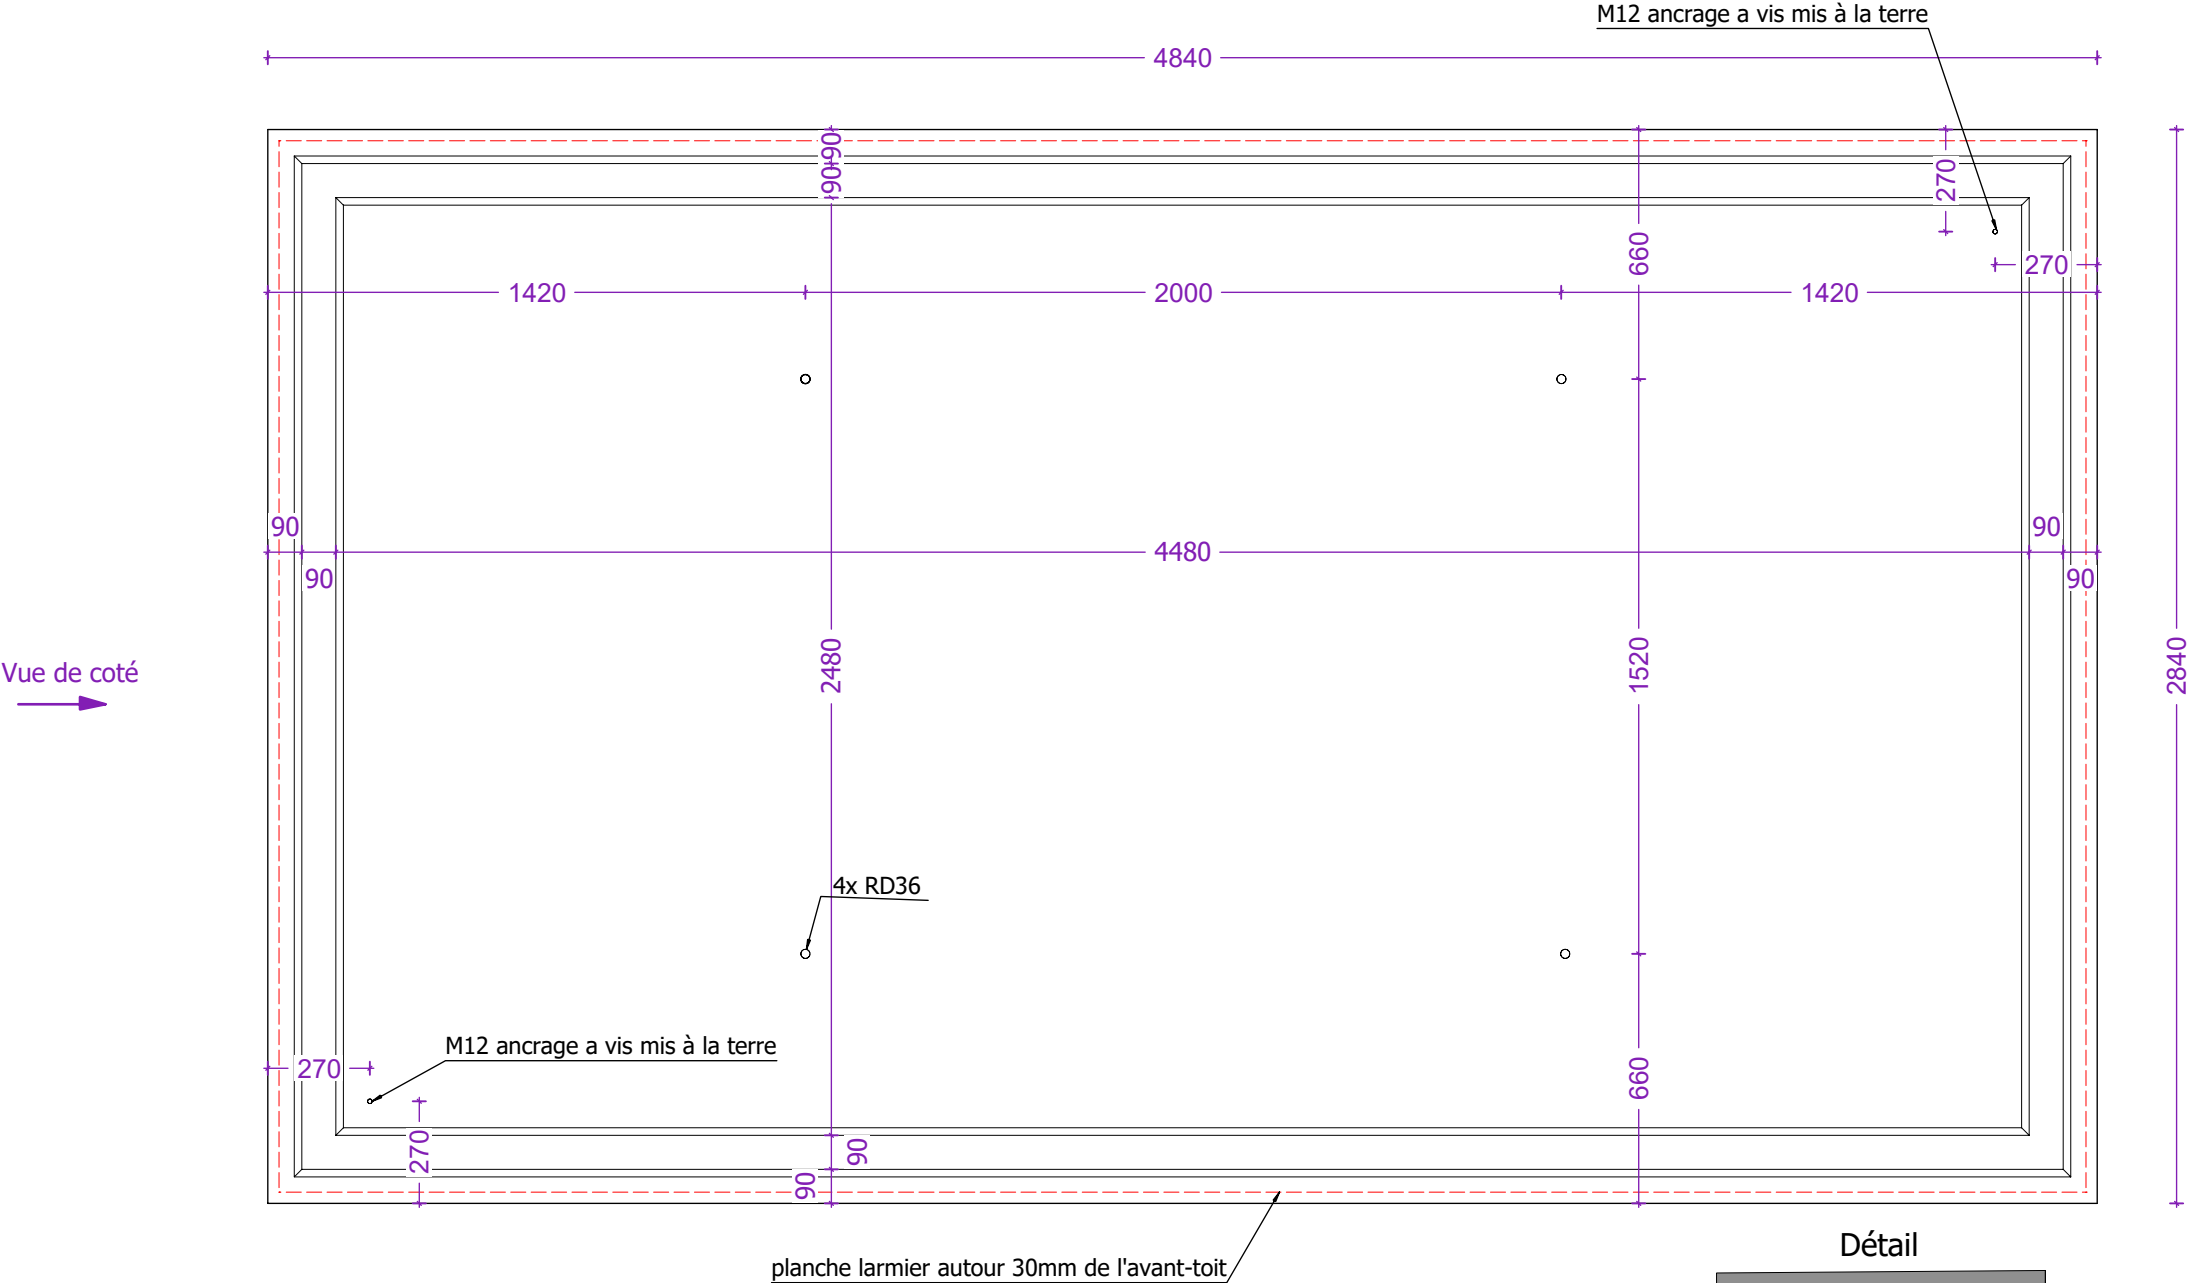

Vue de coté

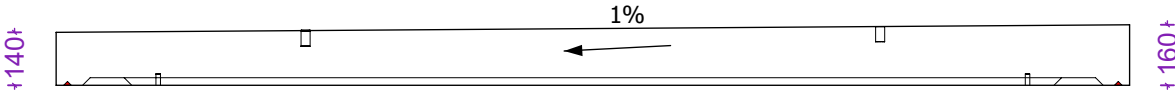

Détail

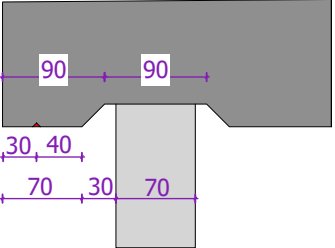

webeco high quality concrete products Lichtenberglaan 20903800 Sint-Truiden Tel: +32 (0)11 765 719info@webeco.bewww.webeco.be			Synergrid Béton: C60/75Acier: DE500BSCouverture: min 30mm		ClientProjectORECabine type MM7-C4500.2500	Install. d'élévation cabine: 4 x KKA 20TInstall. d'élévation sol: 4 x KKA 2.5TInstall. d'élévation toit: 4 x RD36Crochet de transport: 4 x RD36 poids cabine & cave : 13.154 kgpoids sol: 3.267 kgpoids toit: 5.4975 kgpoids total: 21.396 kg	cave: int: /ext: Noircabine: int: /ext: CREPI RAL7015Toit: int: /ext: NoirRoxtec KOS: 0 xHauff HSI: 0 xTrou d'homme: 1 x 600x600 GALVA HEA IS M12: 0 xPVC: 0 x	Nom:Signature:la date d'approbation: administrateur:Jurgen Maerschalc Dessinateur:Arnaud Gielen Num. dessin:Standaard plan MM7-4500.2500 FR Unité:mméchelle:1:20
---	--	--	--	--	--	---	--	--