
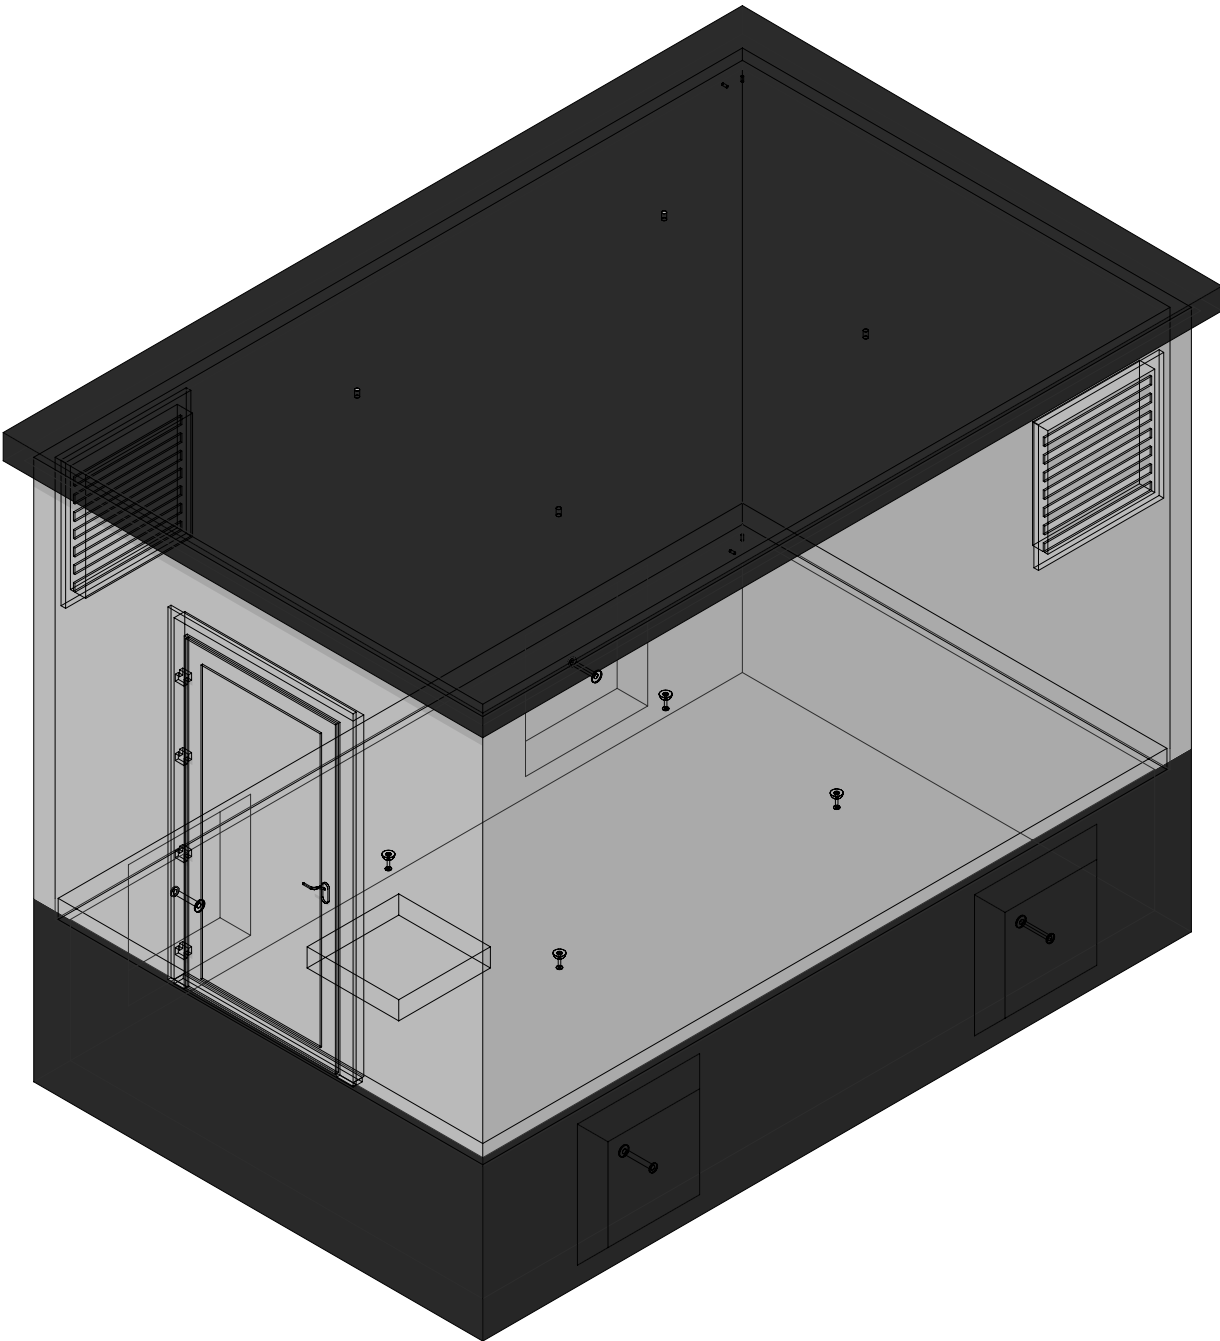


3D model

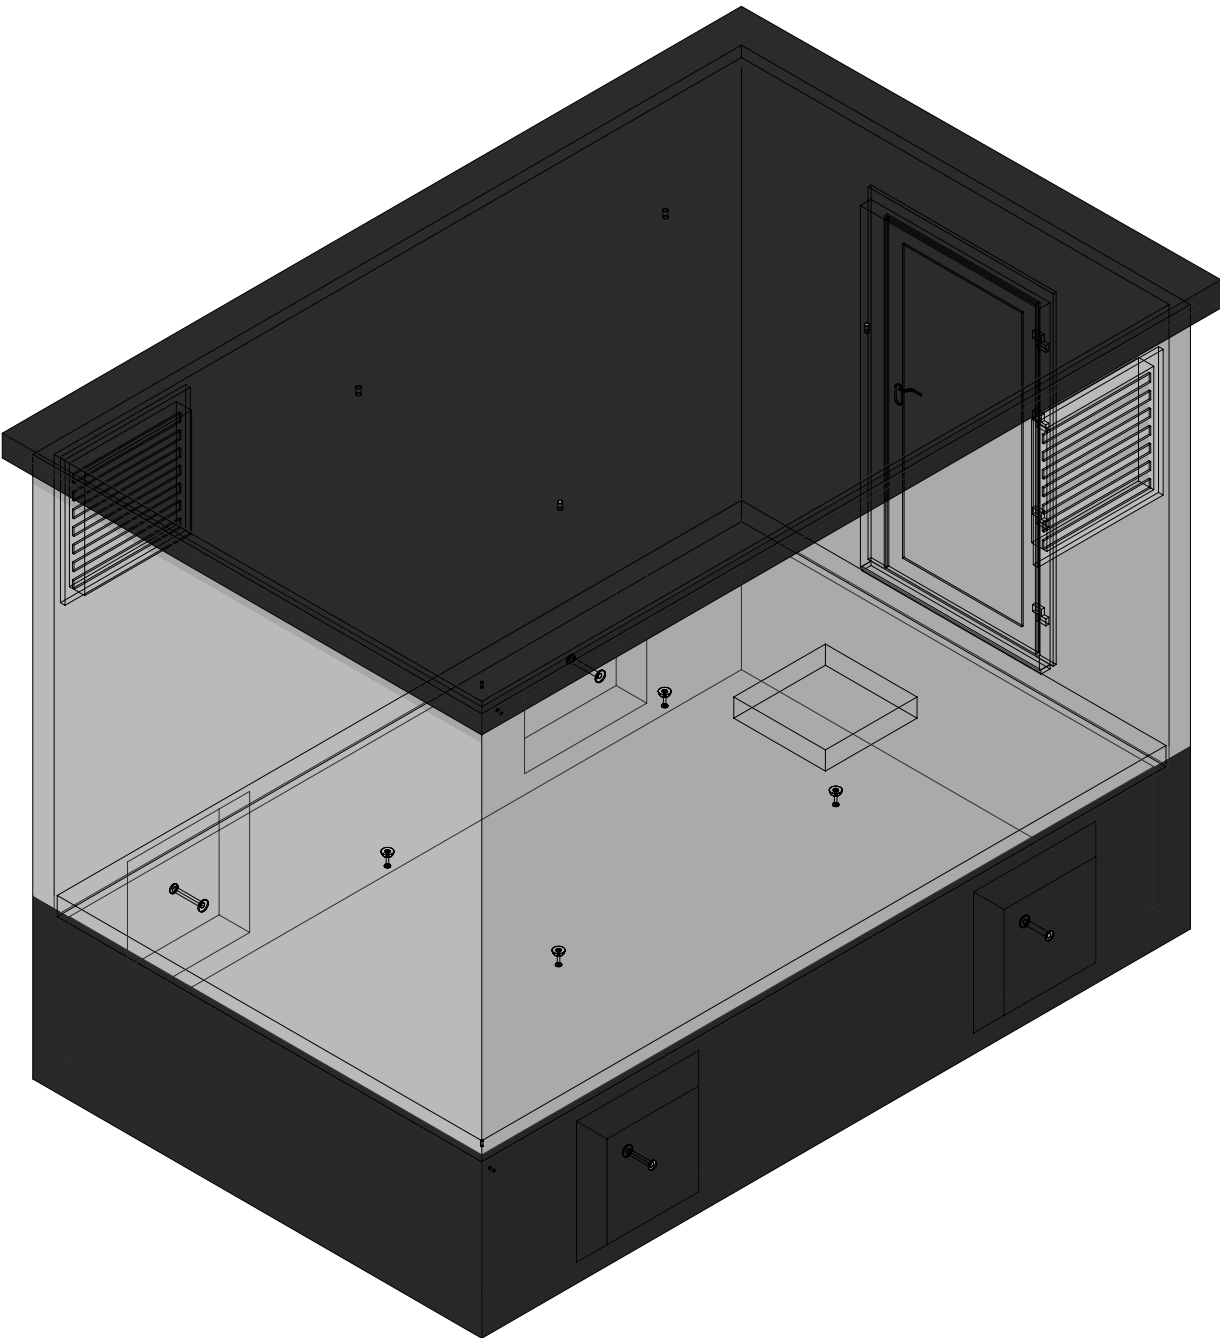


|   |   |                        |  |   |   |               |                    |                   |      |  |
|---|---|------------------------|--|---|---|---------------|--------------------|-------------------|------|--|
| <div><p>concrete   electric   products</p></div> <div>Lichtenberglaan 20903800 Sint-Truiden<br/>Tel: +32 (0)11 765 719info@webeco.bewww.webeco.be</div> | <div></div> <div>Beton: C40/50Cement: CEM I 52,5R LA<br/>Staal: DE500BSDekking: min 30mm<br/>Milieuklasse: XA3-XF1-XC4Omgevingsklasse: EA3-EE3</div> |                        |  | Hijsvoorziening cabine: 4 x KKA 20T<br>Hijsvoorziening vloerplaat: 4 x KKA 2.5T<br>Hijsvoorziening dak: 4 x RD36     | Kleur cabine: Inw:<br>Uitw:<br>Kleur dak: Uitw: RAL7016   | Naam:         |                    |                   |      |  |
|   |   |                        |  |   |   | Handtekening: | Datum goedkeuring: |                   |      |  |
|   |   |                        |  |   |   |               | Beheerder:         | Jurgen Maerschalc |      |  |
|   |   |                        |  |   |   |               | Tekenaar:          | Arnaud Gielen     |      |  |
|   |   |                        |  |   |   | Tekening nr:  | Mod 4500.2800 k800 |                   |      |  |
|   |   |                        |  |   |   | Eenheid:      | mm                 | schaal:           | 1:35 |  |
|   |   | CABINE TYPE C4500.2800 |  | Gewicht cabine + kelder: 14.105kg<br>Gewicht vloerplaat: 3.556kg<br>Gewicht dak: 5.505kg<br>Totaal gewicht: 23.166kg | Kleur kelder: Inw:<br>Uitw: RAL7016<br>Roxtec KOS: st.  HEA I M12: st. <br>Hauff HSI 90: st. <br>Vloerluik: 1st. Galva met 2 RVS bouten |               |                    |                   |      |  |

### Bovenaanzicht


[illegible]

## Aanzicht 1 cabine

Vooraanzicht

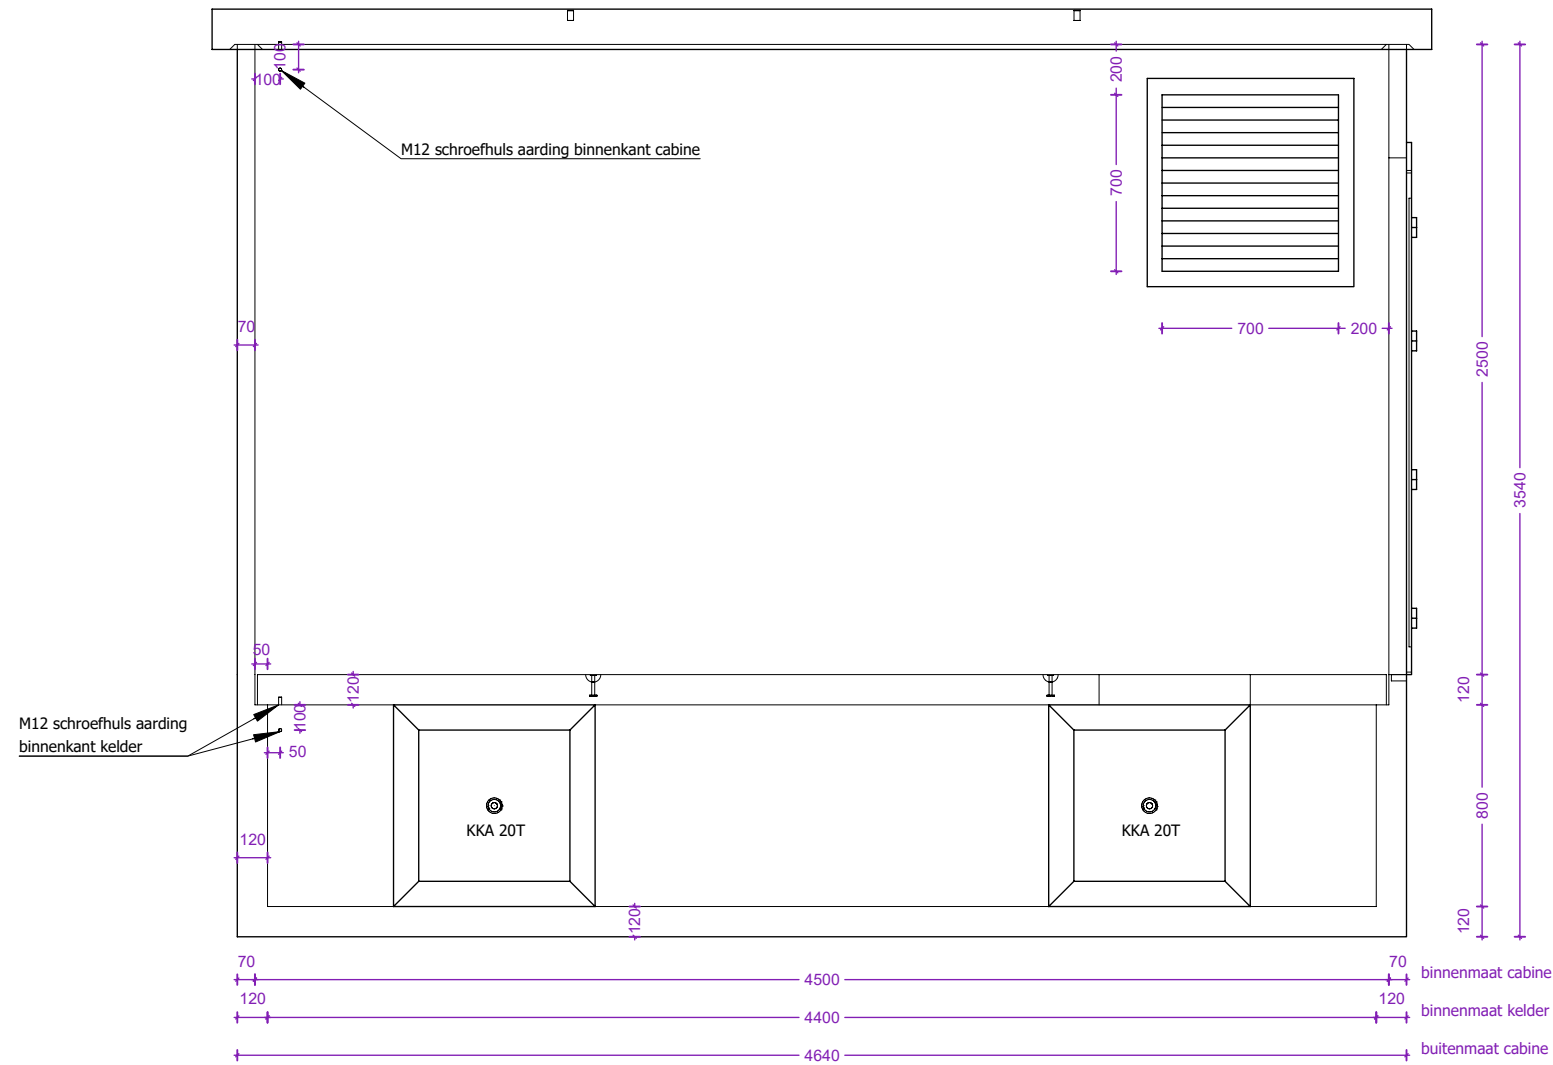


Linkerzijaanzicht

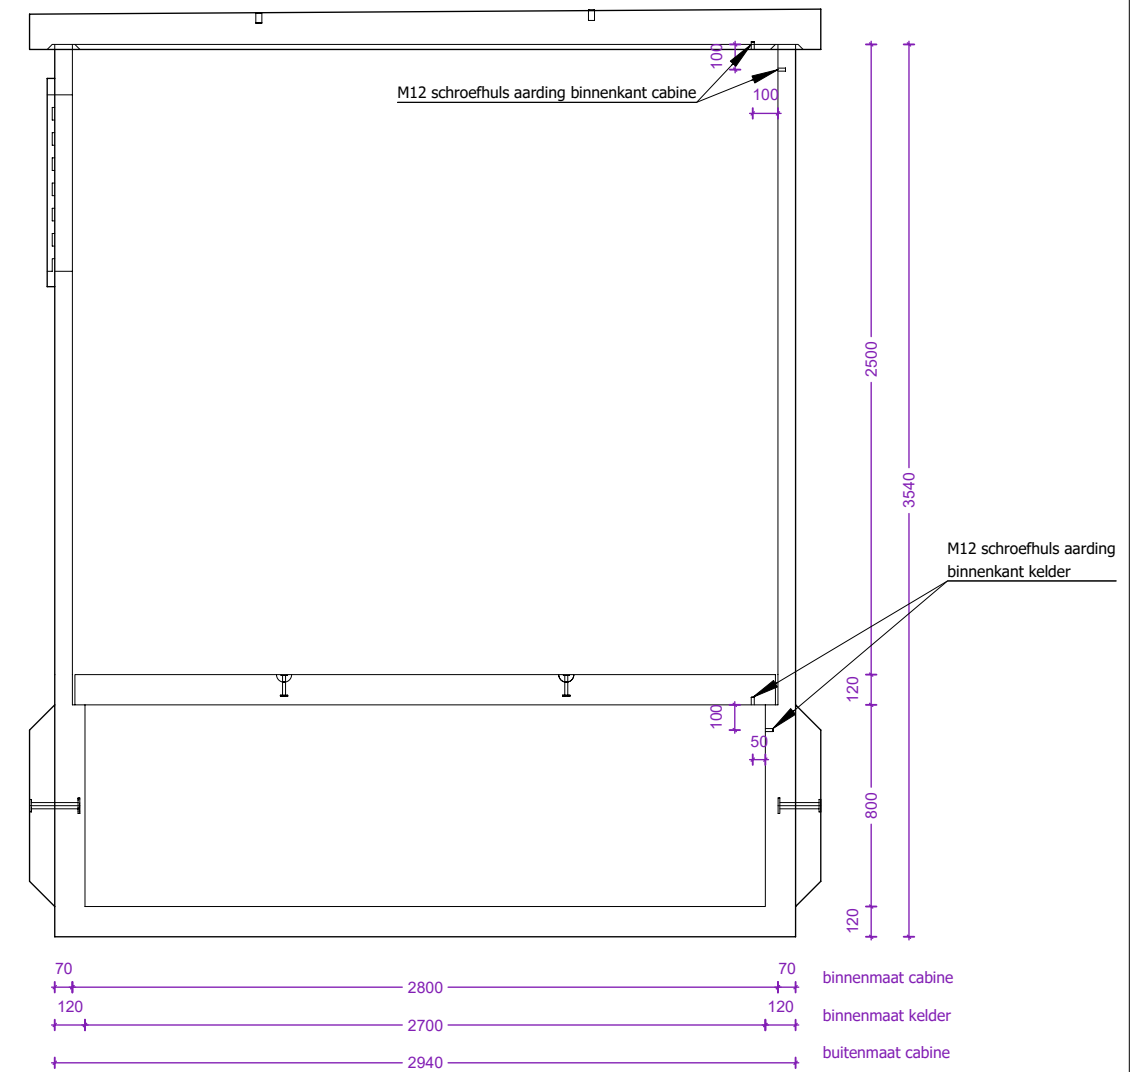


|   |                                                                                                |                          |                        |   |   |                    |                    |         |      |
|---|------------------------------------------------------------------------------------------------|--------------------------|------------------------|---|---|--------------------|--------------------|---------|------|
| <div><br/>concrete   electric   products</div> | <div></div> |                          |                        | Hijsvoorziening cabine: 4 x KKA 20T<br>Hijsvoorziening vloerplaat: 4 x KKA 2.5T<br>Hijsvoorziening dak: 4 x RD36     | Kleur cabine: Inw:<br>Uitw:<br>Kleur dak: Uitw: RAL7016   | Naam:              |                    |         |      |
|   |                                                                                                |                          |                        |   |   |                    |                    |         |      |
|   |                                                                                                |                          |                        |   |   |                    |                    |         |      |
|   | Beton: C40/50                                                                                  | Cement: CEM I 52,5R LA   | CABINE TYPE C4500.2800 | Gewicht cabine + kelder: 14.105kg<br>Gewicht vloerplaat: 3.556kg<br>Gewicht dak: 5.505kg<br>Totaal gewicht: 23.166kg | Kleur kelder: Inw:<br>Uitw: RAL7016<br>Roxtec KOS: st.  HEA I M12: st. <br>Hauff HSI 90: st. <br>Vloerluis: 1st. Galva met 2 RVS bouten | Handtekening:      | Datum goedkeuring: |         |      |
|   | Staal: DE500BS                                                                                 | Dekking: min 30mm        |                        | Beheerder:   |   | Jurgen Maerschalck |                    |         |      |
|   | Milieuklasse: XA3-XF1-XC4                                                                      | Omgevingsklasse: EA3-EA3 |                        | Tekenaar:   |   | Arnaud Gielen      |                    |         |      |
| Lichtenberglaan 2090 3800 Sint-Truiden<br>Tel: +32 (0)11 765 719   info@webeco.be   www.webeco.be                                 |                                                                                                |                          |                        |   |   | Tekening nr:       | Mod 4500.2800 k800 |         |      |
|   |                                                                                                |                          |                        |   |   | Eenheid:           | mm                 | schaal: | 1:30 |

## Aanzicht 2 cabine

### Achteraanzicht

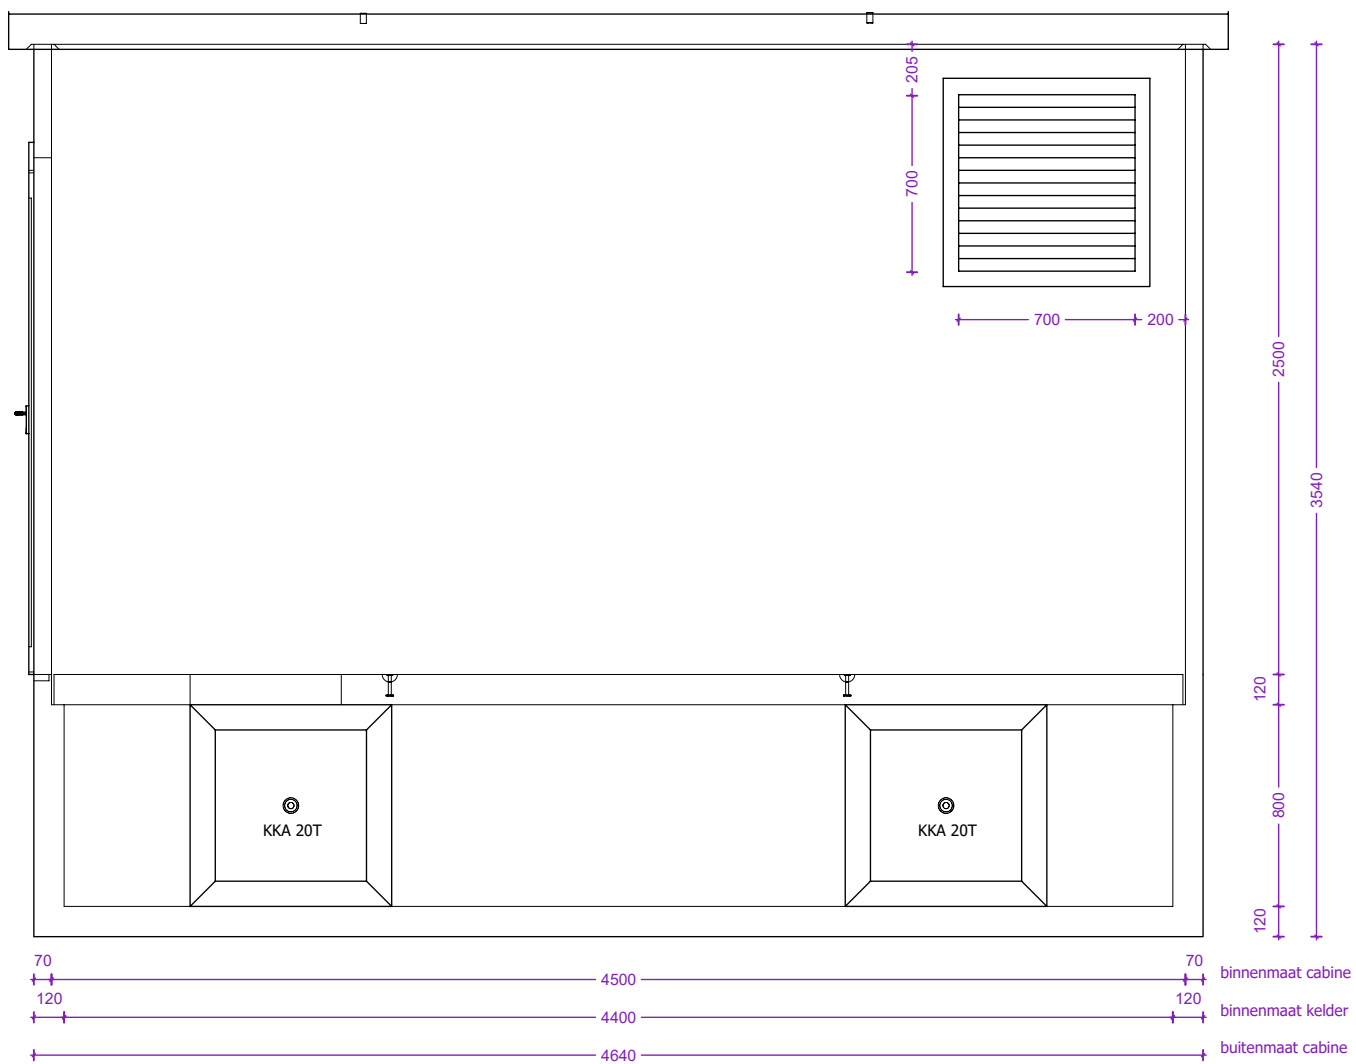

## Rechterzijaanzicht

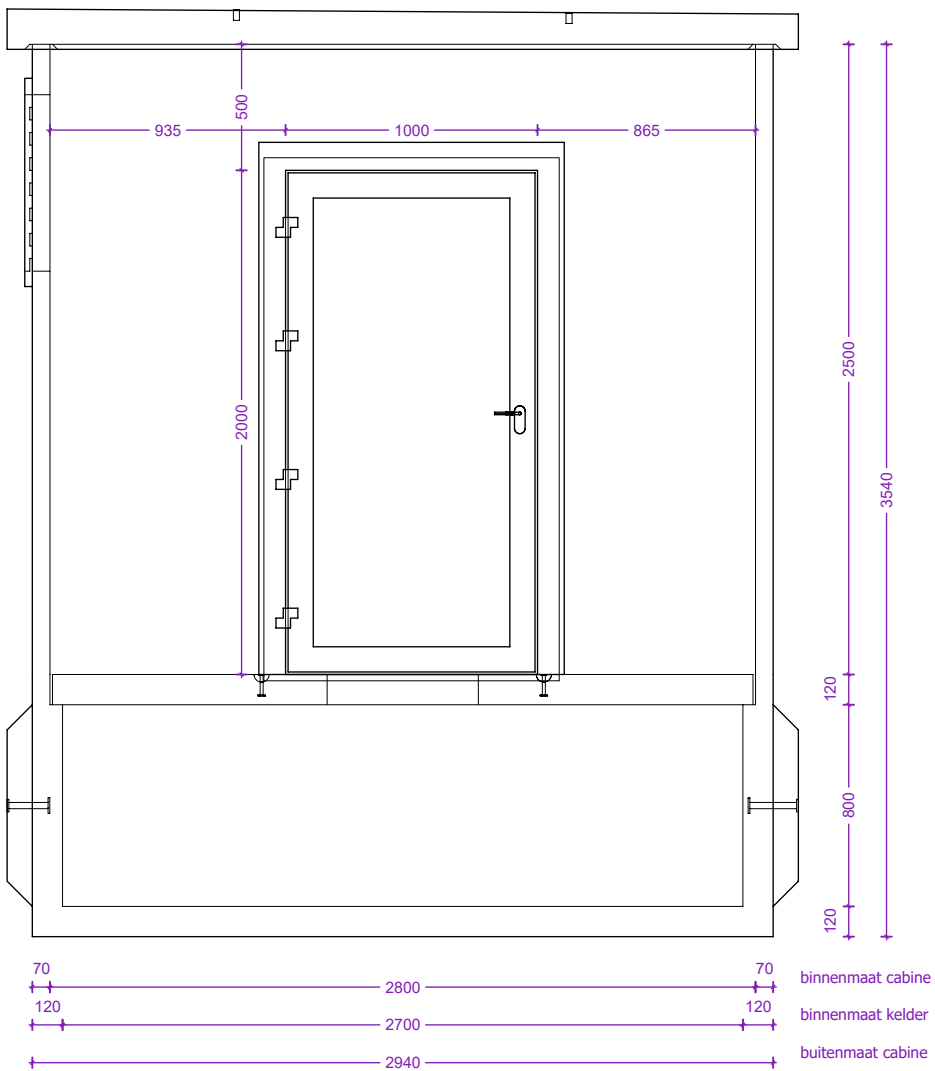

## Overzicht vloerplaat

## Bovenaanzicht




Dikte vloerplaat: 120mm

|   |                                                                                     |                        |                        |   |   |   |                              |  |  |
|---|-------------------------------------------------------------------------------------|------------------------|------------------------|---|---|---|------------------------------|--|--|
| <div><br/>concrete   electric   products</div> <div>Lichtenberglaan 20903800 Sint-Truiden<br/>Tel: +32 (0)11 765 719   info@webeco.be   www.webeco.be</div> |  |                        |                        | Hijsvoorziening cabine: 4 x KKA 20T<br>Hijsvoorziening vloerplaat: 4 x KKA 2.5T<br>Hijsvoorziening dak: 4 x RD36     | Kleur cabine: Inw:<br>Uitw:<br>Kleur dak: Uitw: RAL7016                                                 | Naam:<br>Handtekening:<br>Datum goedkeuring:   |                              |  |  |
|   | Beton: C40/50                                                                       | Cement: CEM I 52,5R LA |                        |   |   | Kleur kelder: Inw:<br>Uitw: RAL7016   | Beheerder: Jorgen Maerschack |  |  |
|   | Staal: DE500BS                                                                      | Dekking: min 30mm      |                        |   |   | Roxtec KOS: st.  HEA I M12: st.  | Tekenaar: Arnaud Gielen      |  |  |
|   |                                                                                     |                        | CABINE TYPE C4500.2800 | Gewicht cabine + kelder: 14.105kg<br>Gewicht vloerplaat: 3.556kg<br>Gewicht dak: 5.505kg<br>Totaal gewicht: 23.166kg | Hauff HSI 90: st.  | Tekening nr: Mod 4500.2800 k800   |                              |  |  |
|   |                                                                                     |                        |                        |   | Vloerluis: 1st. Galva met 2 RVS bouten                                                                  | Eenheid: mm schaal: 1:20   |                              |  |  |
|   |                                                                                     |                        |                        |   |   |   |                              |  |  |


Overzicht dakplaat

Bovenaanzicht

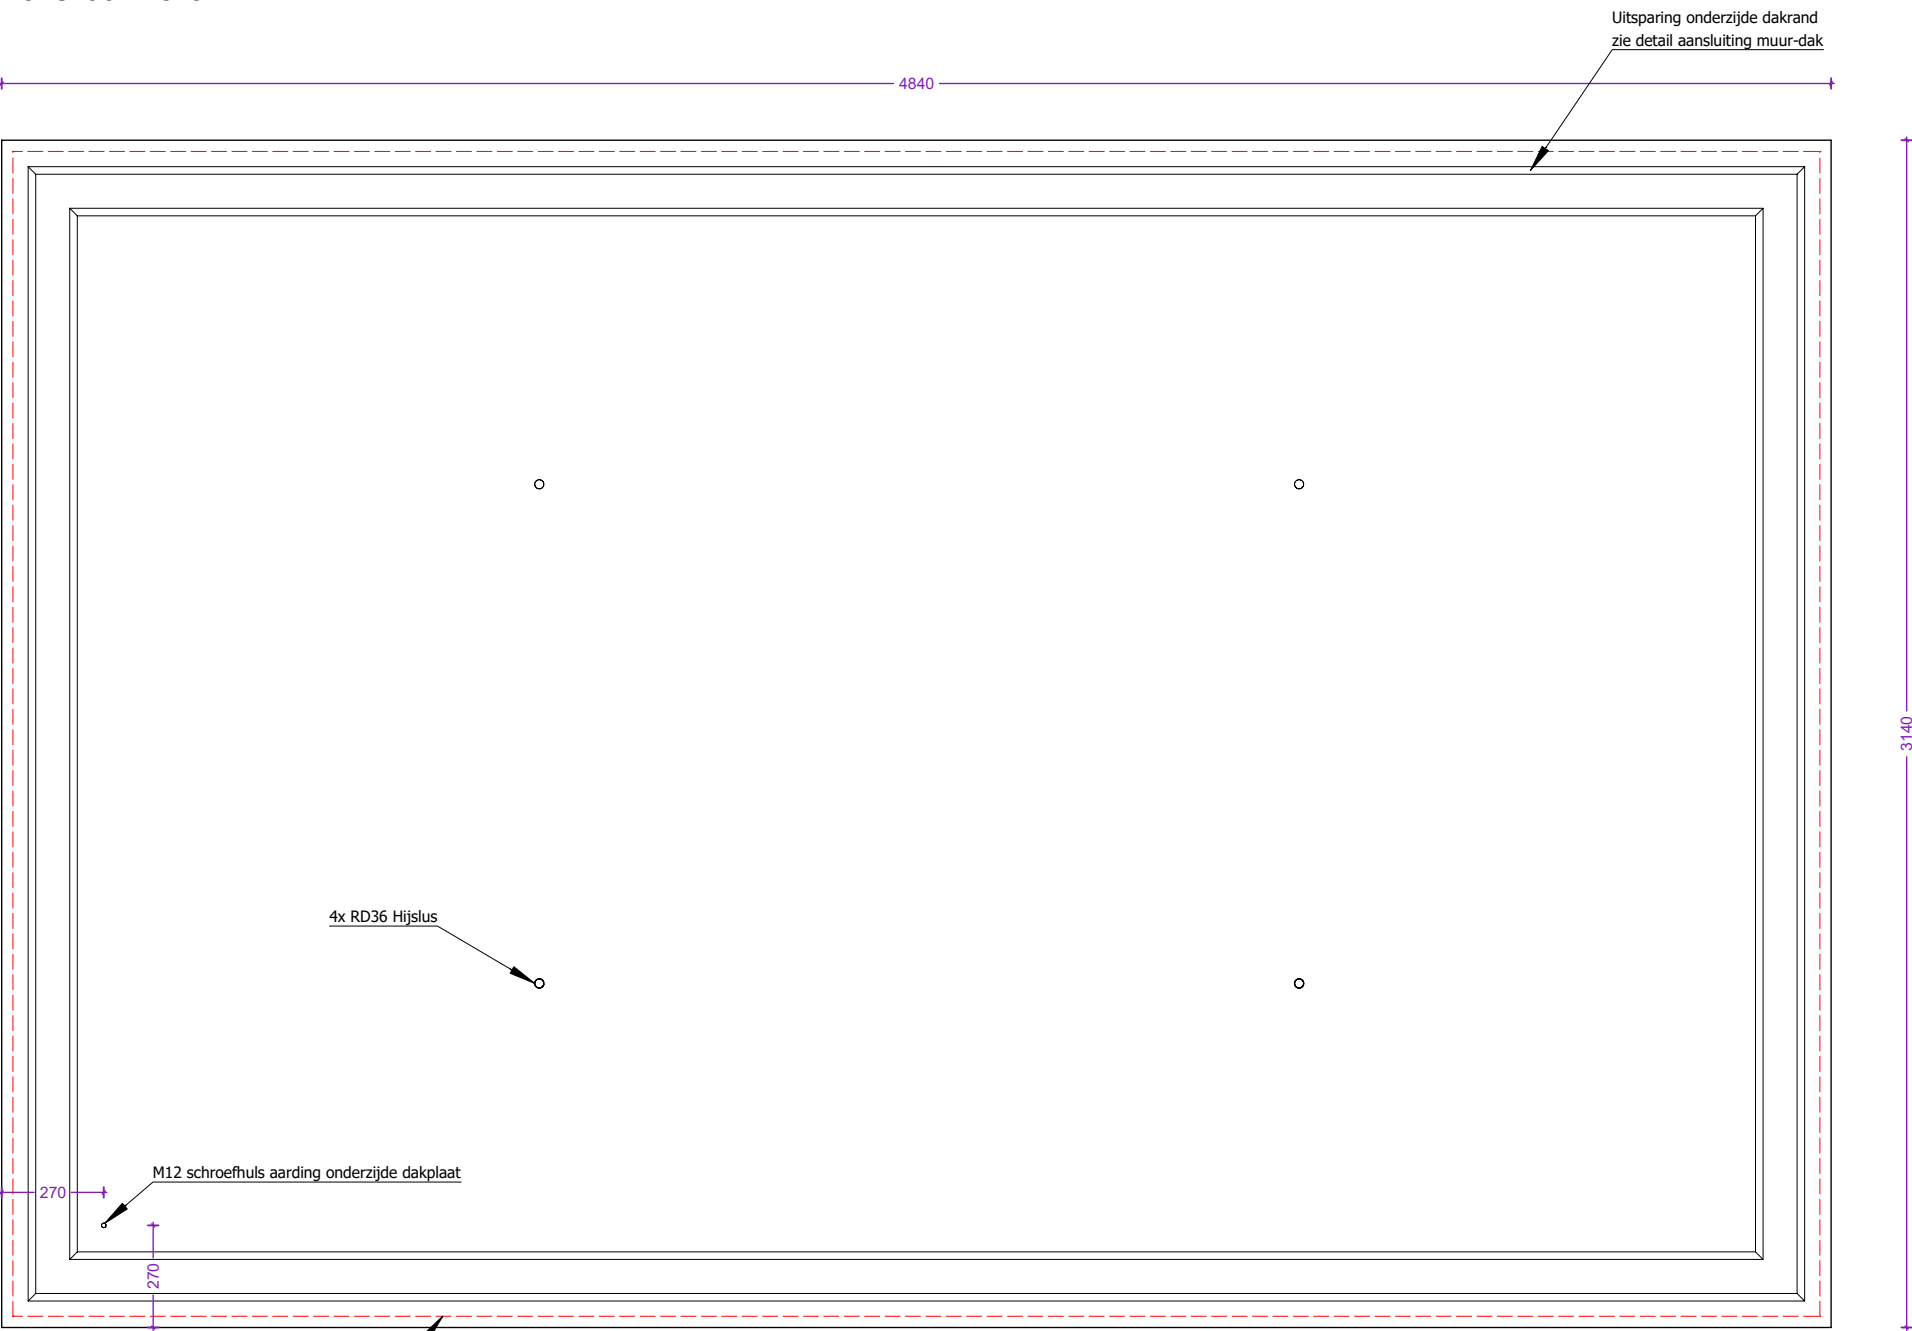


Zijaanzicht

Detail aansluiting muur- dak

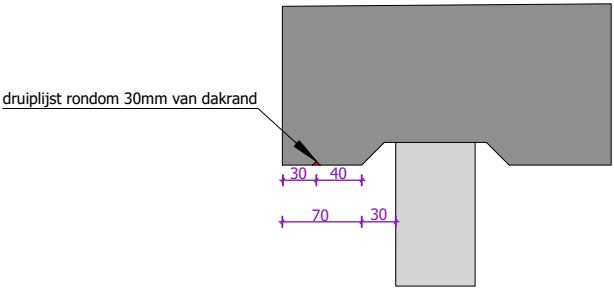

Zijaanzicht

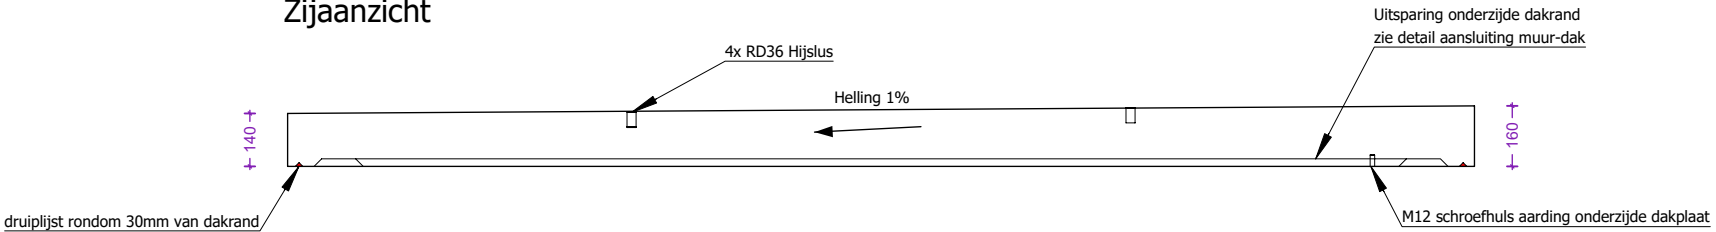

|   |                                                                                                |                          |                        |   |   |                                                                                        |                    |
|---|------------------------------------------------------------------------------------------------|--------------------------|------------------------|---|---|----------------------------------------------------------------------------------------|--------------------|
| <div><br/>concrete   electric   products</div> <div>Lichtenberglaan 20903800 Sint-Truiden<br/>Tel: +32 (0)11 765 719info@webeco.bewww.webeco.be</div> | <div></div> |                          |                        | Hijsvoorziening cabine: 4 x KKA 20T<br>Hijsvoorziening vloerplaat: 4 x KKA 2.5T<br>Hijsvoorziening dak: 4 x RD36     | Kleur cabine: Inw:<br>Uitw:<br>Kleur dak: Uitw: RAL7016   | Naam:                                                                                  |                    |
|   | Beton: C40/50                                                                                  | Cement: CEM I 52,5R LA   |                        |   |   | Handtekening:                                                                          | Datum goedkeuring: |
|   | Staal: DE500BS                                                                                 | Dekking: min 30mm        |                        |   |   | Beheerder:                                                                             | Jurgen Maerschalck |
|   | Milieuklasse: XA3-XF1-XC4                                                                      | Omgevingsklasse: EA3-EE3 | CABINE TYPE C4500.2800 | Gewicht cabine + kelder: 14.105kg<br>Gewicht vloerplaat: 3.556kg<br>Gewicht dak: 5.505kg<br>Totaal gewicht: 23.166kg | Kleur kelder: Inw:<br>Uitw: RAL7016<br>Roxtec KOS: st.  HEA I M12: st. <br>Hauff HSI 90: st. <br>Vloerluik: 1st. Galva met 2 RVS bouten | Tekenaar: Arnaud Gielen<br>Tekening nr: Mod 4500.2800 k800<br>Eenheid: mm schaal: 1:20 |                    |