
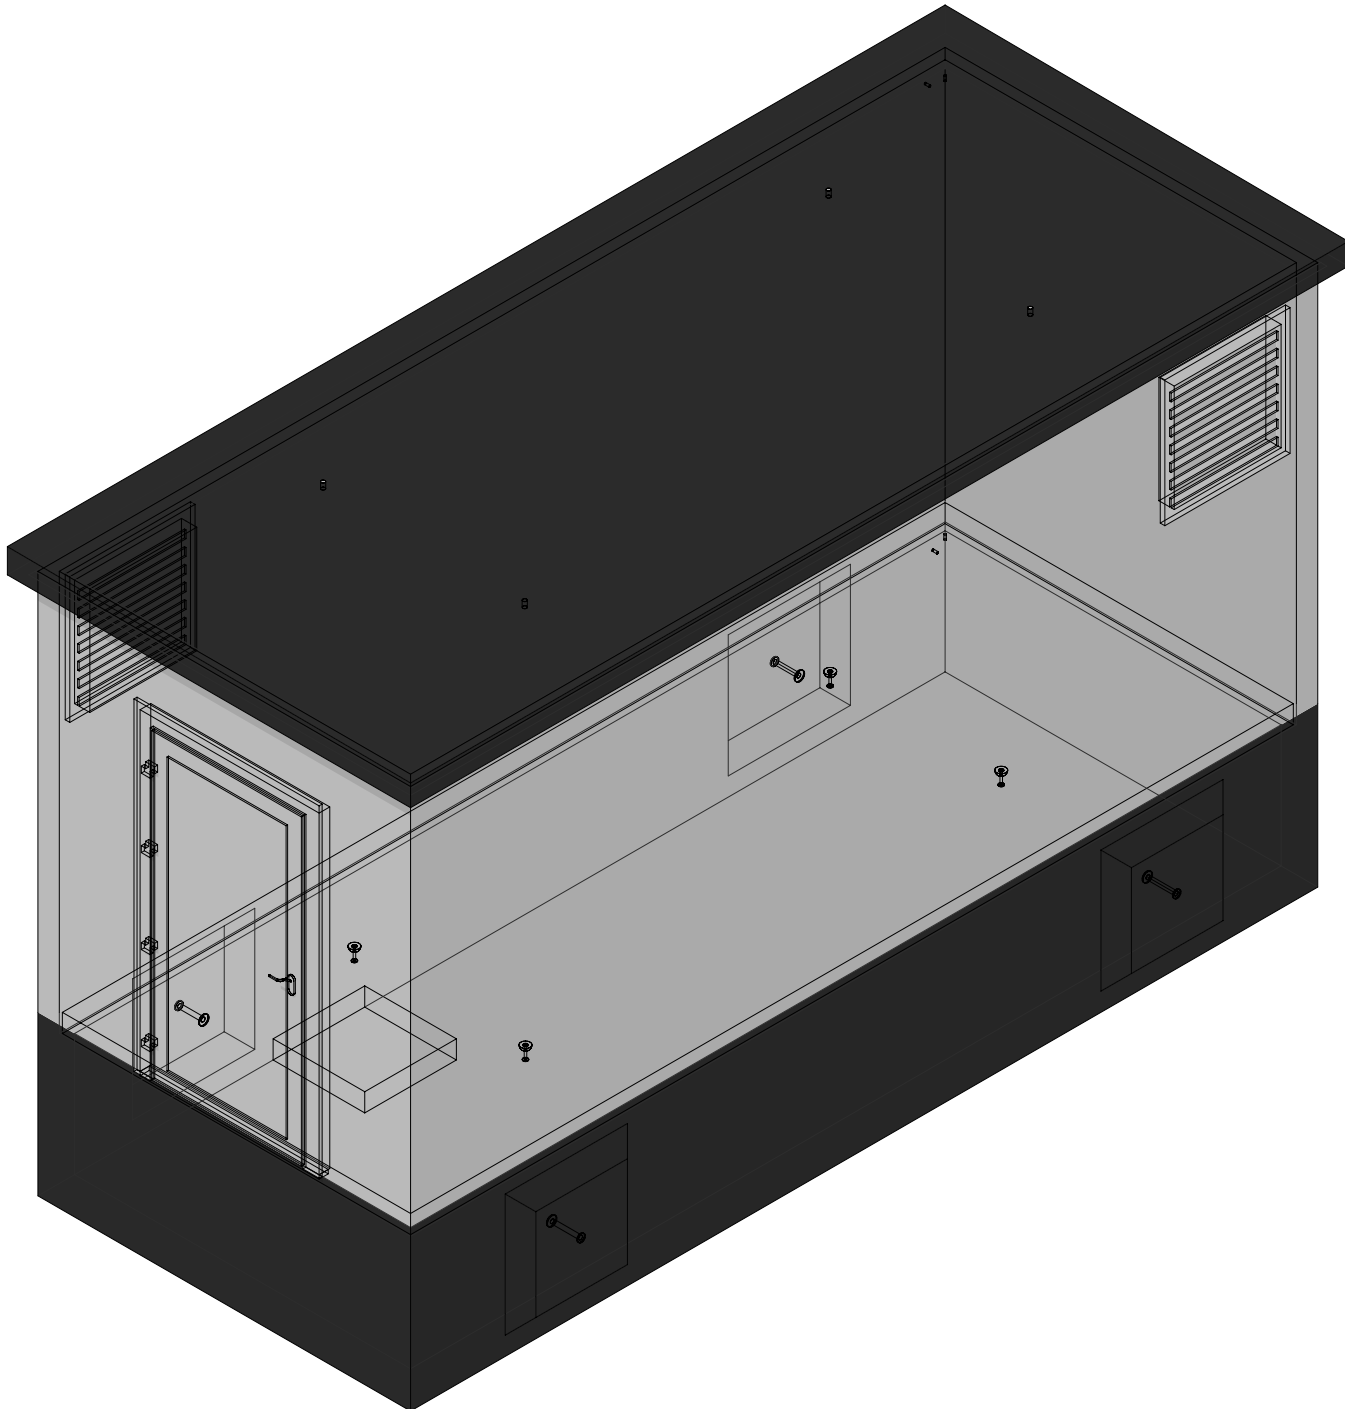


3D model

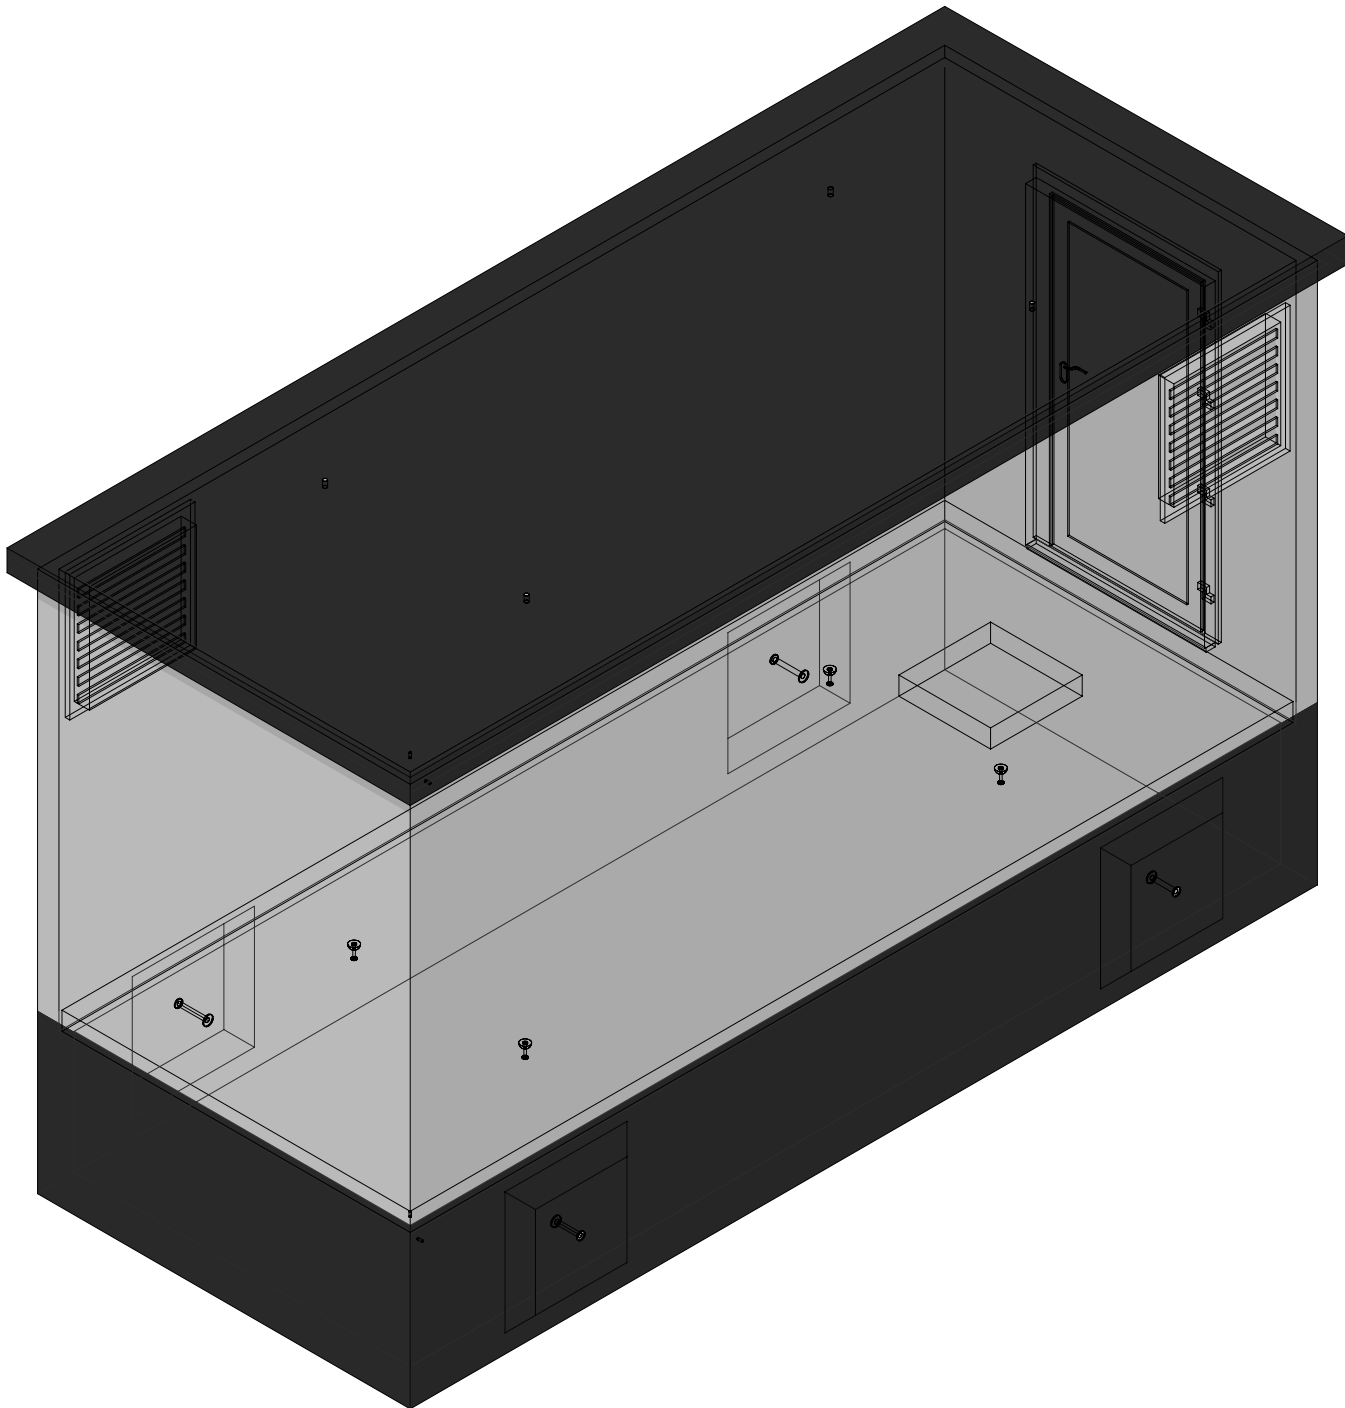

 concrete electric products Lichtenberglaan 20903800 Sint-Truiden Tel: +32 (0)11 765 719info@webeco.bewww.webeco.be			Hijsvoorziening cabine:	4 x KKA 20T	Kleur cabine: Inw: Uitw: Kleur dak: Uitw: RAL7016	Naam:			
			Hijsvoorziening vloerplaat:	4 x KKA 2.5T			Handtekening:	Datum goedkeuring:	
			Hijsvoorziening dak:	4 x RD36					
	Beton: C40/50	Cement: CEM I 52,5R LA	Gewicht cabine + kelder:	15.456kg	Kleur kelder: Inw: Uitw: RAL7016	Beheerder:	Jurgen Maerschalcck		
	Staal: DE500BS	Dekking: min 30mm	Gewicht vloerplaat:	3.769kg	Roxtec KOS: st.  HEA I M12: st. 	Tekenaar:	Arnaud Gielen		
Millieuklasse: XA3-XF1-XC4	Omgevingsklasse: EA3-EE3	Gewicht dak:	5.569kg	Hauff HSI 90: st. 	Tekening nr:	Mod 5800.2300 k800			
			Totaal gewicht:	25.094kg	Vloerluik: 1st. met 2 RVS bouten	Eenheid:	mm	schaal:	1:35

Overzicht cabine


Bovenaanzicht

Achteraanzicht

Linkeraanzicht

Rechteraanzicht


Vooraanzicht

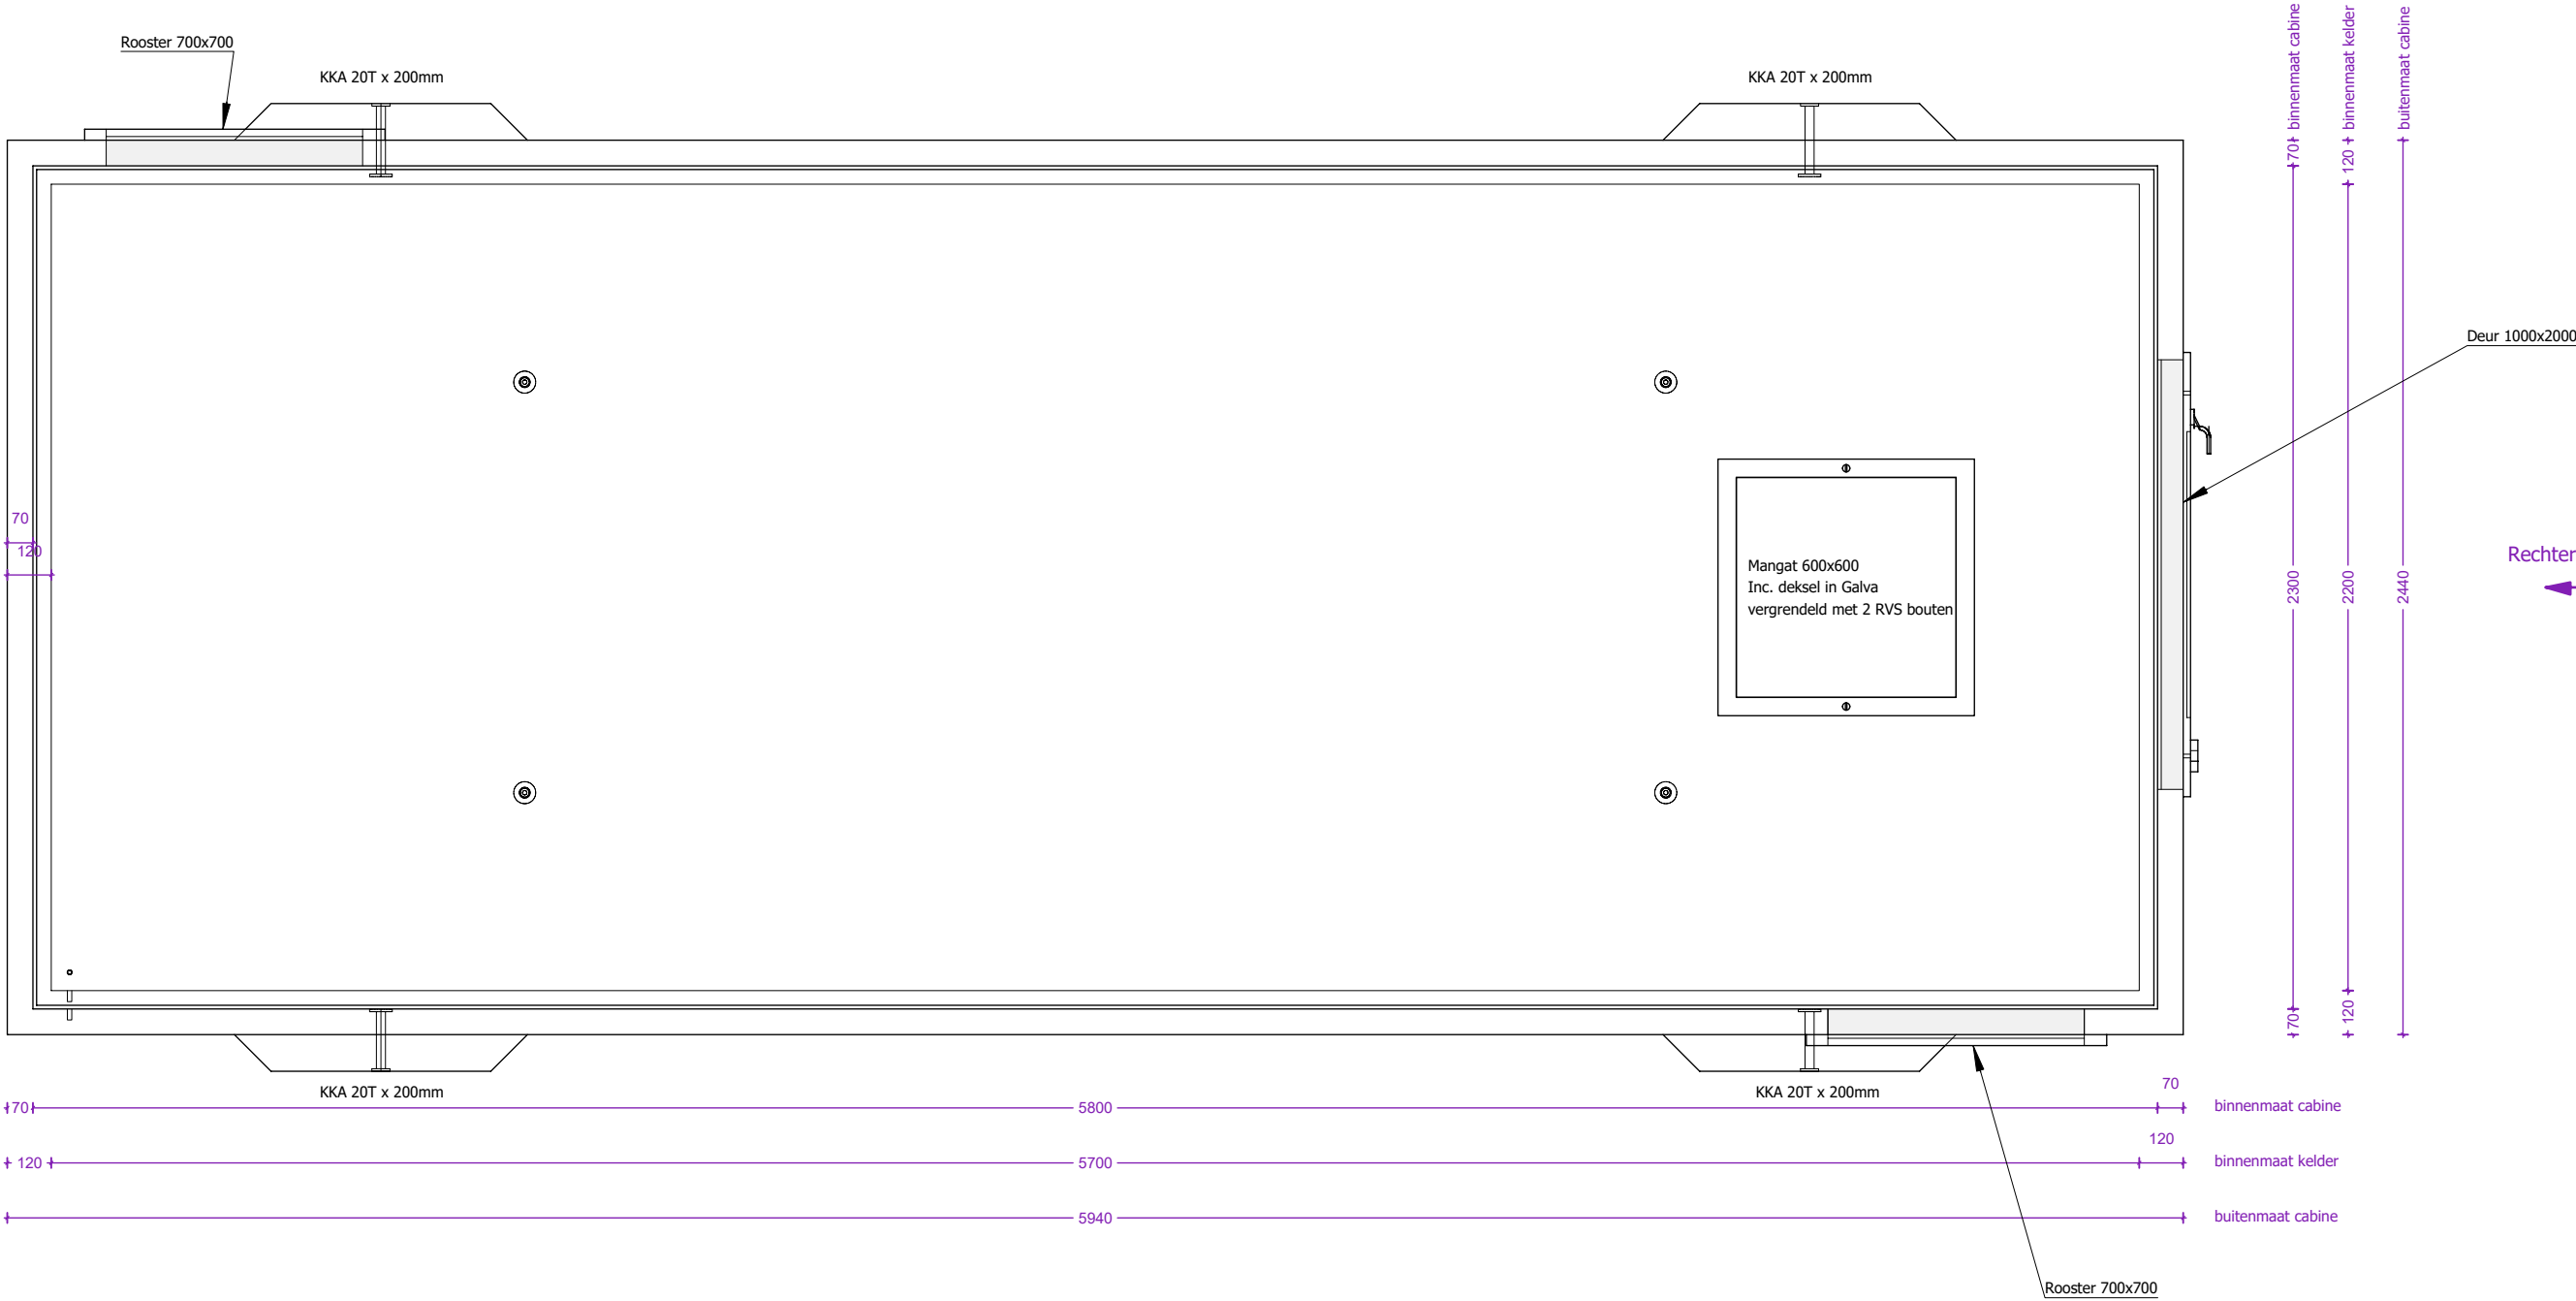


 concrete electric products Lichtenberglaan 20903800 Sint-Truiden Tel: +32 (0)11 765 719info@webeco.bewww.webeco.be			 Beton: C40/50Cement: CEM I 52,5R LA Staal: DE500BSDekking: min 30mm Milieuklasse: XA3-XF1-XC4Omgevingsklasse: EA3-EE3		Hijsvoorziening cabine: 4 x KKA 20T Hijsvoorziening vloerplaat: 4 x KKA 2.5T Hijsvoorziening dak: 4 x RD36		Kleur cabine: Inw:		Naam:	
							Uitw:		Handtekening: Datum goedkeuring:	
			CABINE TYPE C5800.2300		Gewicht cabine + kelder: 15.456kg Gewicht vloerplaat: 3.769kg Gewicht dak: 5.569kg Totaal gewicht: 25.094kg		Kleur dak: Uitw: RAL7016			
				Gewicht cabine + kelder: 15.456kg Gewicht vloerplaat: 3.769kg Gewicht dak: 5.569kg Totaal gewicht: 25.094kg		Kleur kelder: Inw: Uitw: RAL7016		Tekenaar: Arnaud Gielen		
						Roxtec KOS: st.  HEA I M12: st. 		Tekening nr: Mod 5800.2300 k800		
						Hauff HSI 90: st. 		Eenheid: mm schaal: 1:20		
						Vloerluik: 1st. met 2 RVS bouten				

Aanzicht 1 cabine

Vooraanzicht

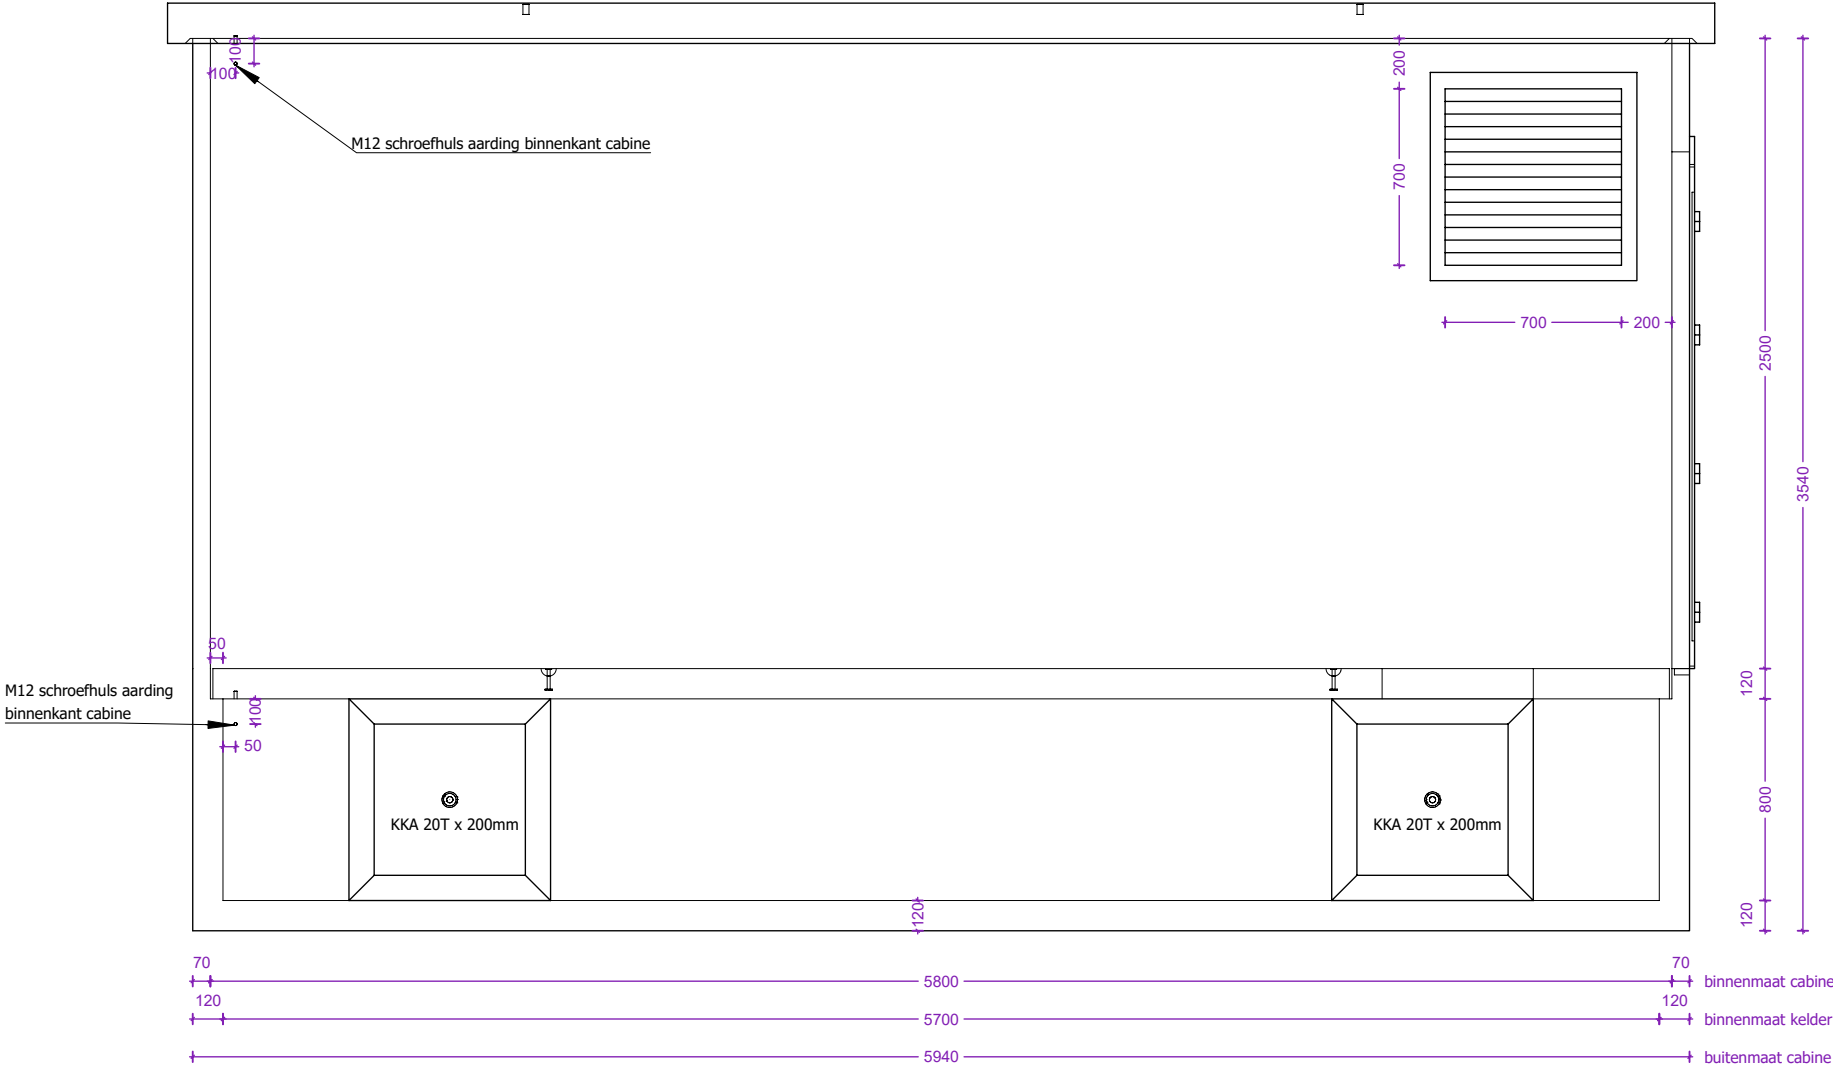


Linkerzijaanzicht

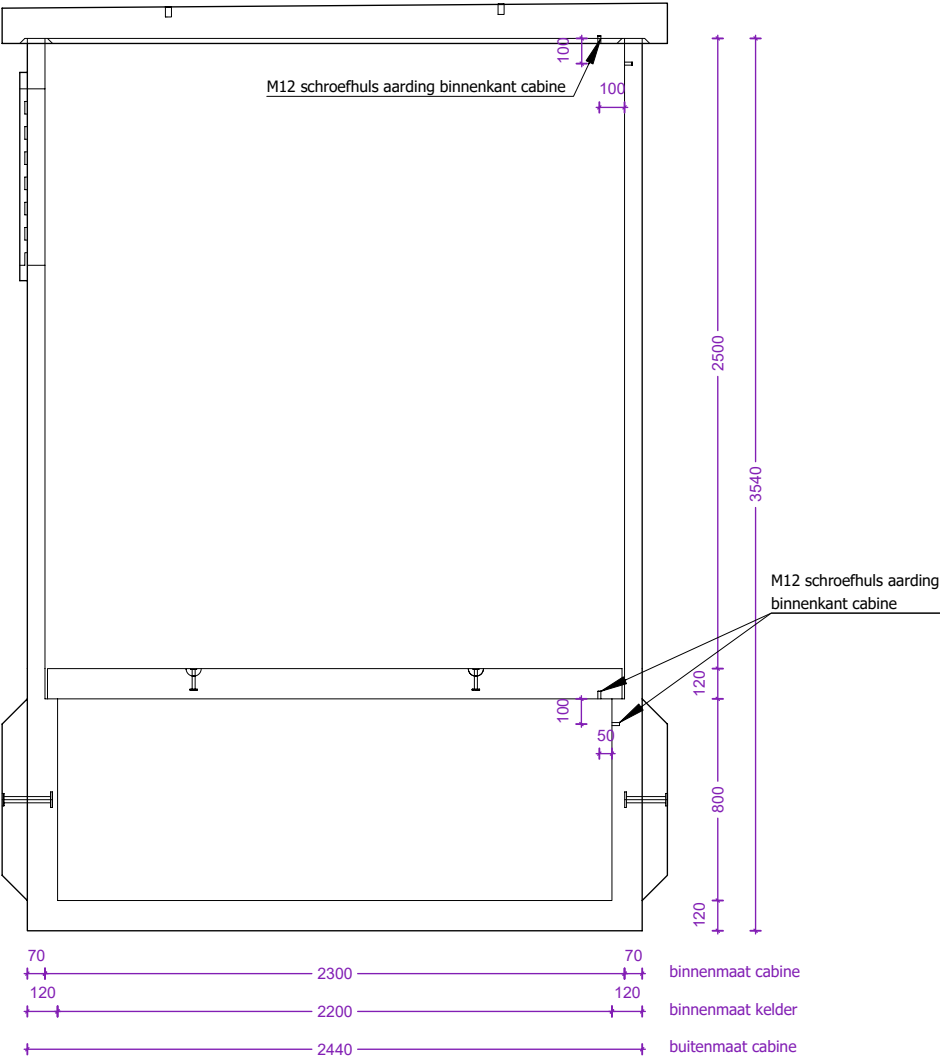


 concrete electric products						Hijsvoorziening cabine: 4 x KKA 20T Hijsvoorziening vloerplaat: 4 x KKA 2.5T Hijsvoorziening dak: 4 x RD36			Kleur cabine: Inw: Uitw: Kleur dak: Uitw: RAL7016			Naam:					
												Handtekening:		Datum goedkeuring:			
						Lichtenberglaan 2090			3800 Sint-Truiden			Gewicht cabine + kelder: 15.456kg Gewicht vloerplaat: 3.769kg Gewicht dak: 5.569kg Totaal gewicht: 25.094kg			Kleur kelder: Inw: Uitw: RAL7016 Roxtec KOS: st.  HEA I M12: st.  Hauff HSI 90: st.  Vloerluik: 1st. met 2 RVS bouten		
Tel: +32 (0)11 765 719			info@webeco.be			Tekenaar:		Arnaud Gielen									
						Tekening nr:		Mod 5800.2300 k800									
									Eenheid:		mm		schaal:		1:30		
						CABINE TYPE C5800.2300											

Aanzicht 2 cabine

Achteraanzicht

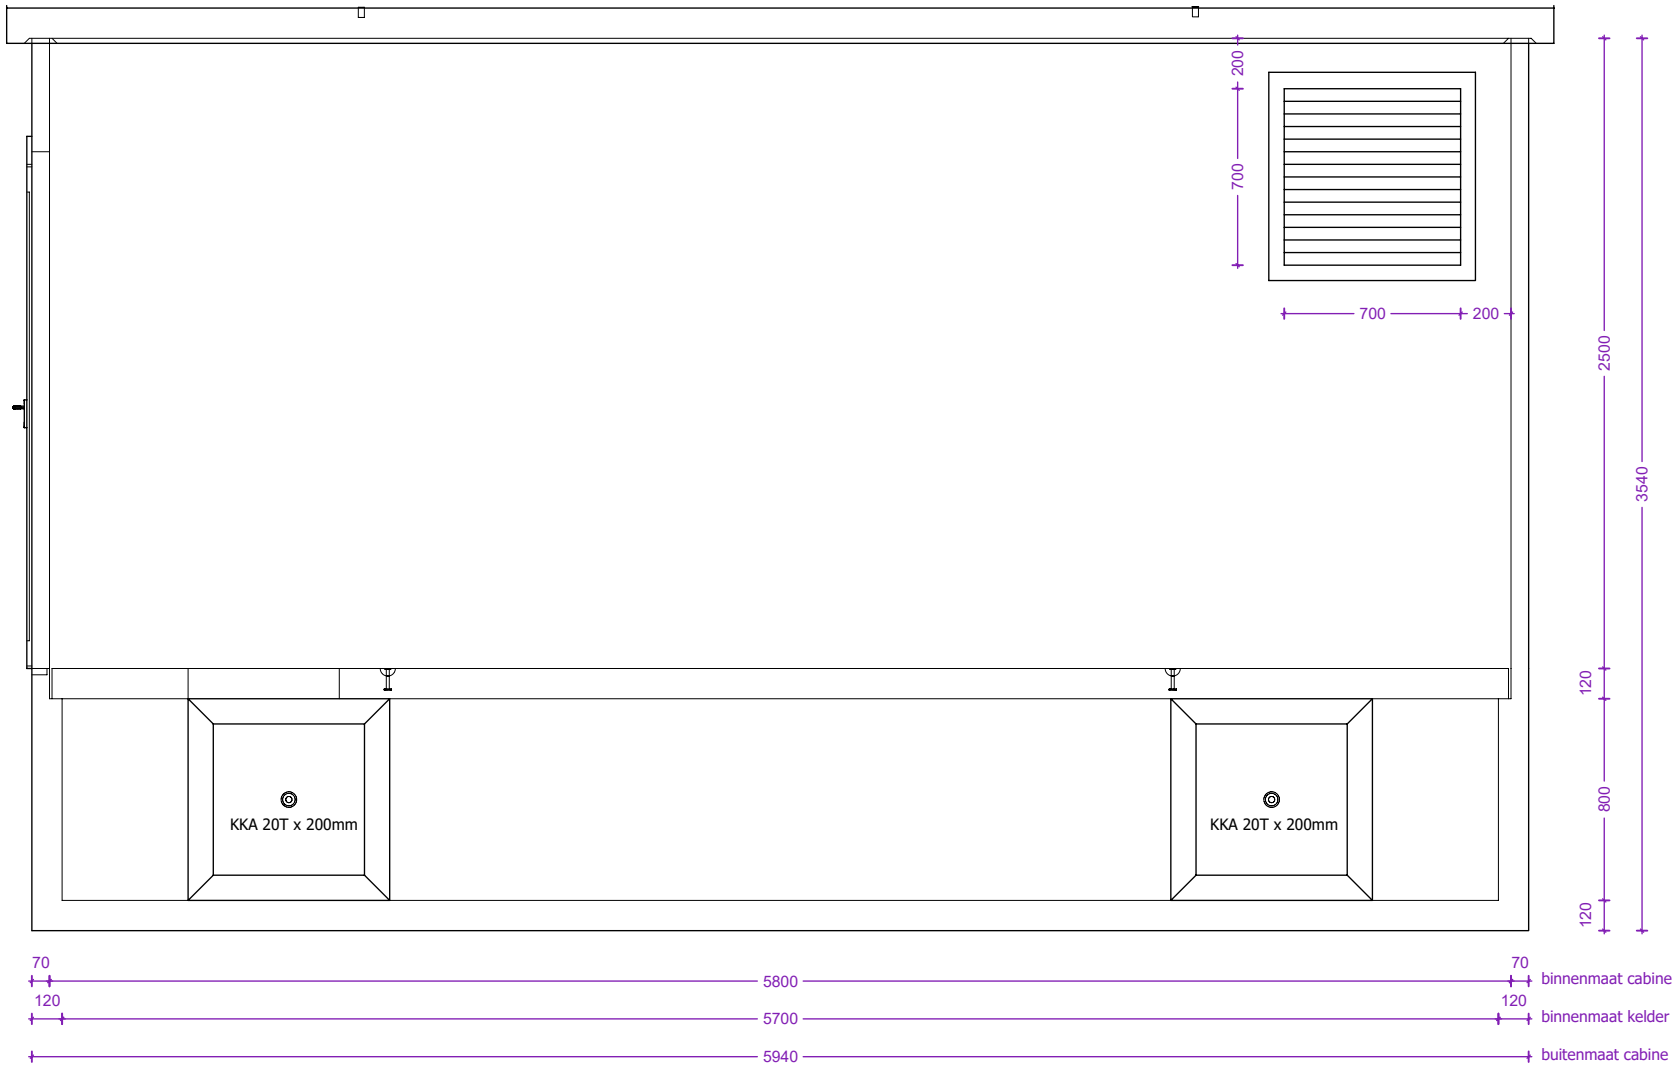


Rechterzijaanzicht

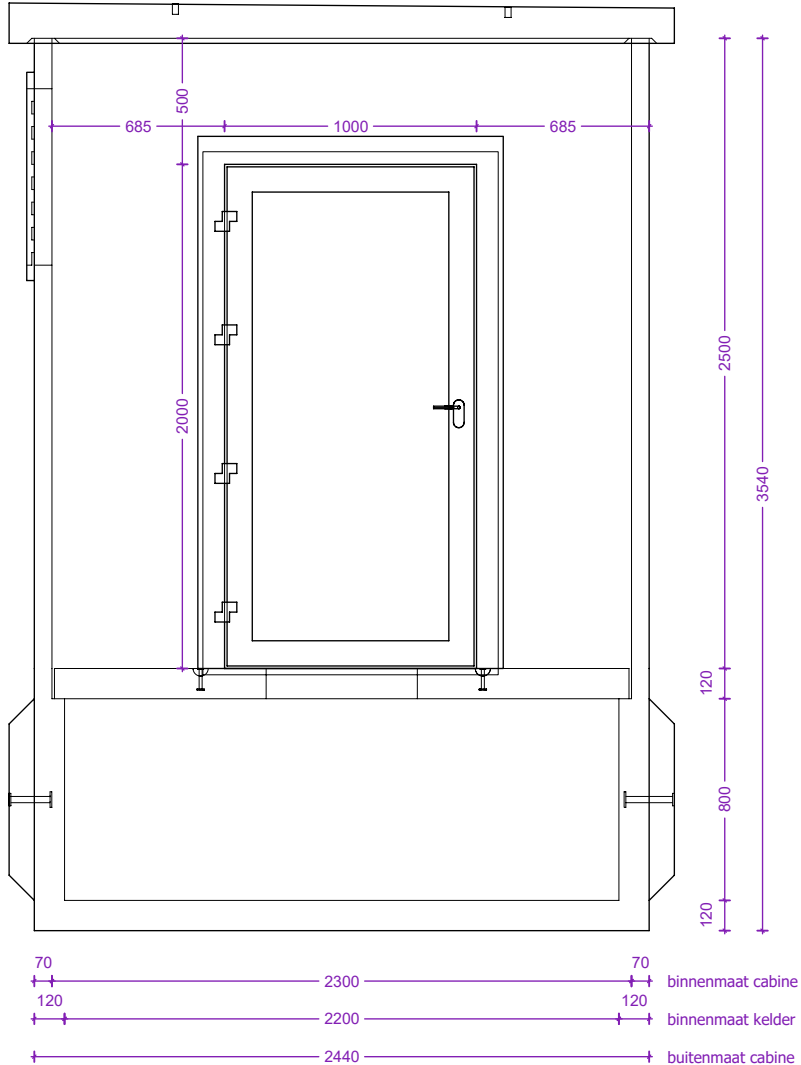

Overzicht vloerplaat

Bovenaanzicht

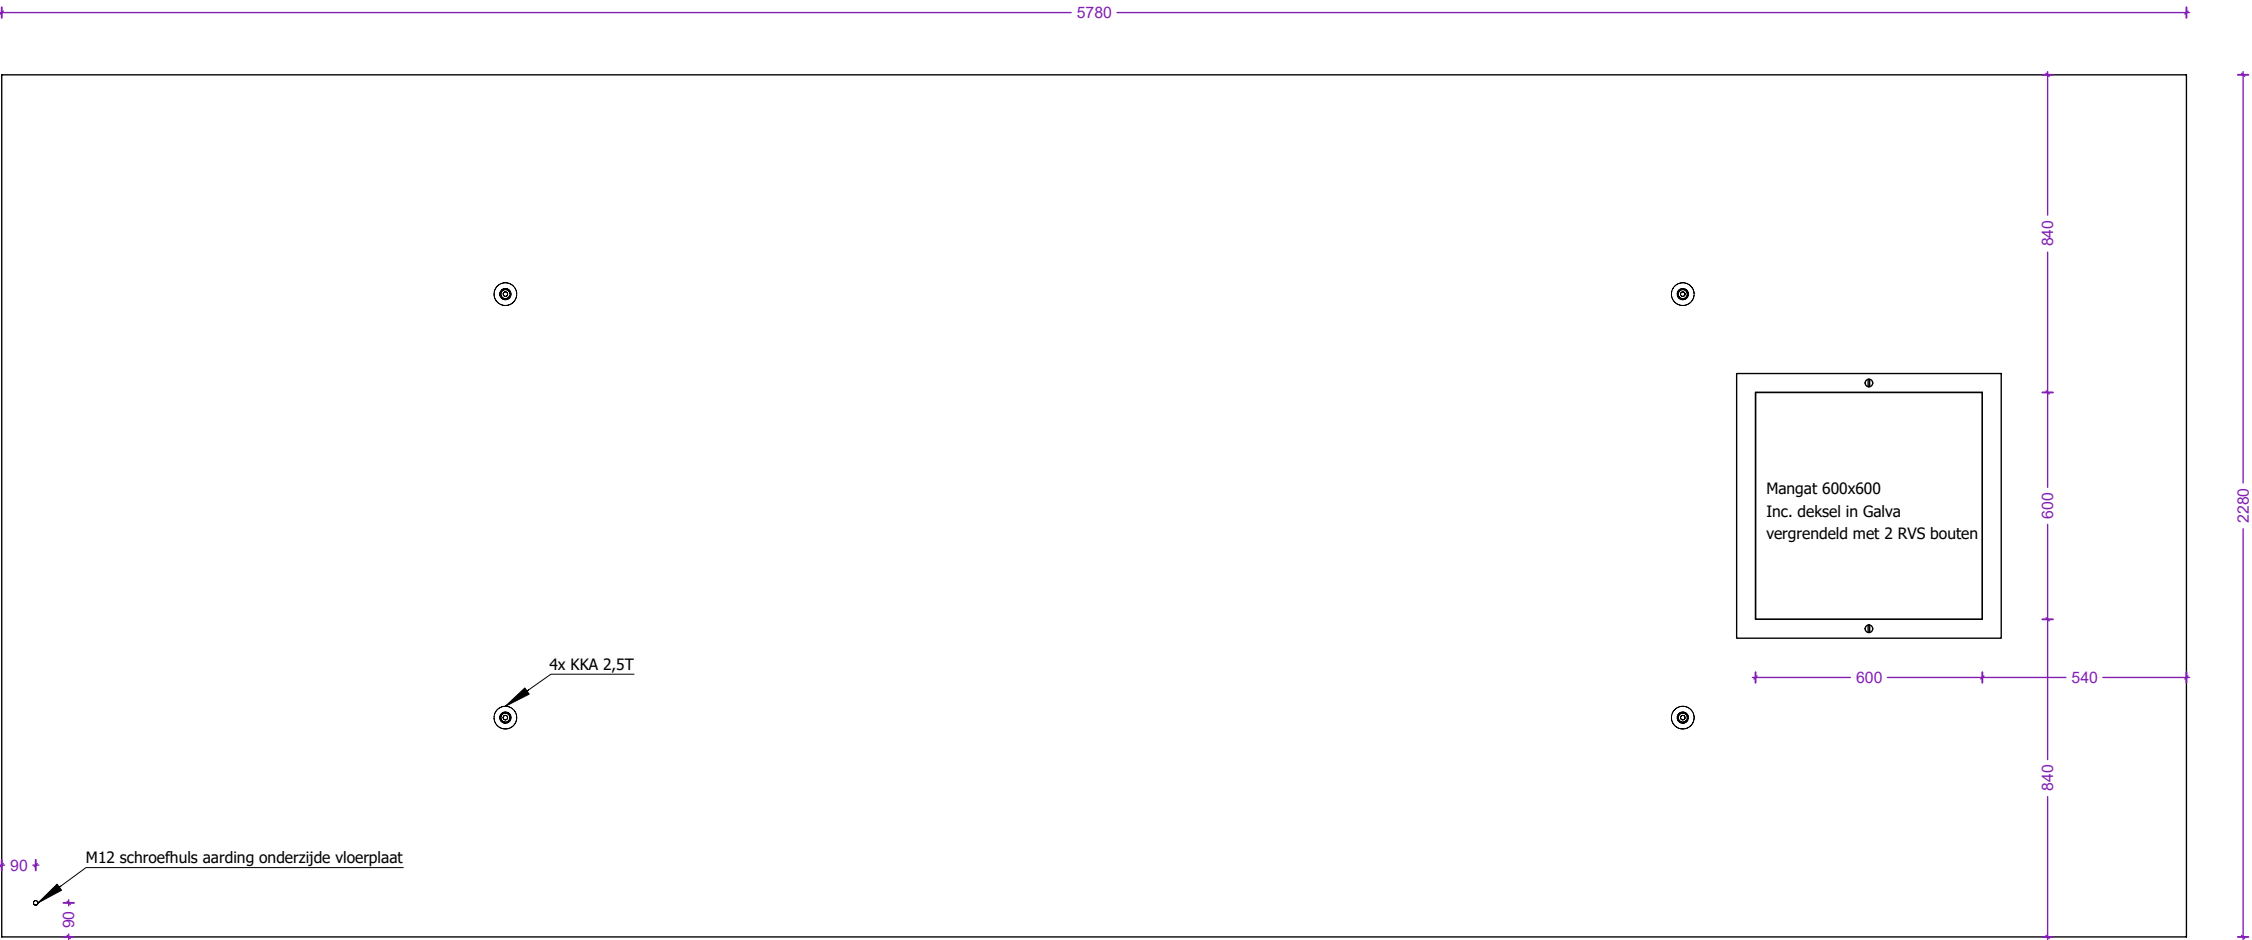

Dikte vloerplaat: 120mm

 concrete electric products Lichtenberglaan 20903800 Sint-Truiden Tel: +32 (0)11 765 719info@webeco.bewww.webeco.be	 Beton: C40/50Cement: CEM I 52,5R LA Staal: DE500BSDekking: min 30mm Milieuklasse: XA3-XF1-XC4Omgevingsklasse: EA3-EE3		Hijsvoorziening cabine: 4 x KKA 20T Hijsvoorziening vloerplaat: 4 x KKA 2.5T Hijsvoorziening dak: 4 x RD36	Kleur cabine: Inw: Uitw: Kleur dak: Uitw: RAL7016	Naam:			
						Handtekening:	Datum goedkeuring:	
						Beheerder:	Jurgen Maerschalcck	
					Tekenaar:	Arnaud Gielen		
					Tekening nr:	Mod 5800.2300 k800		
					Eenheid:	mm	schaal: 1:20	



CABINE TYPE C5800.2300

Overzicht dakplaat


Bovenaanzicht

Zijaanzicht

Detail aansluiting muur- dak

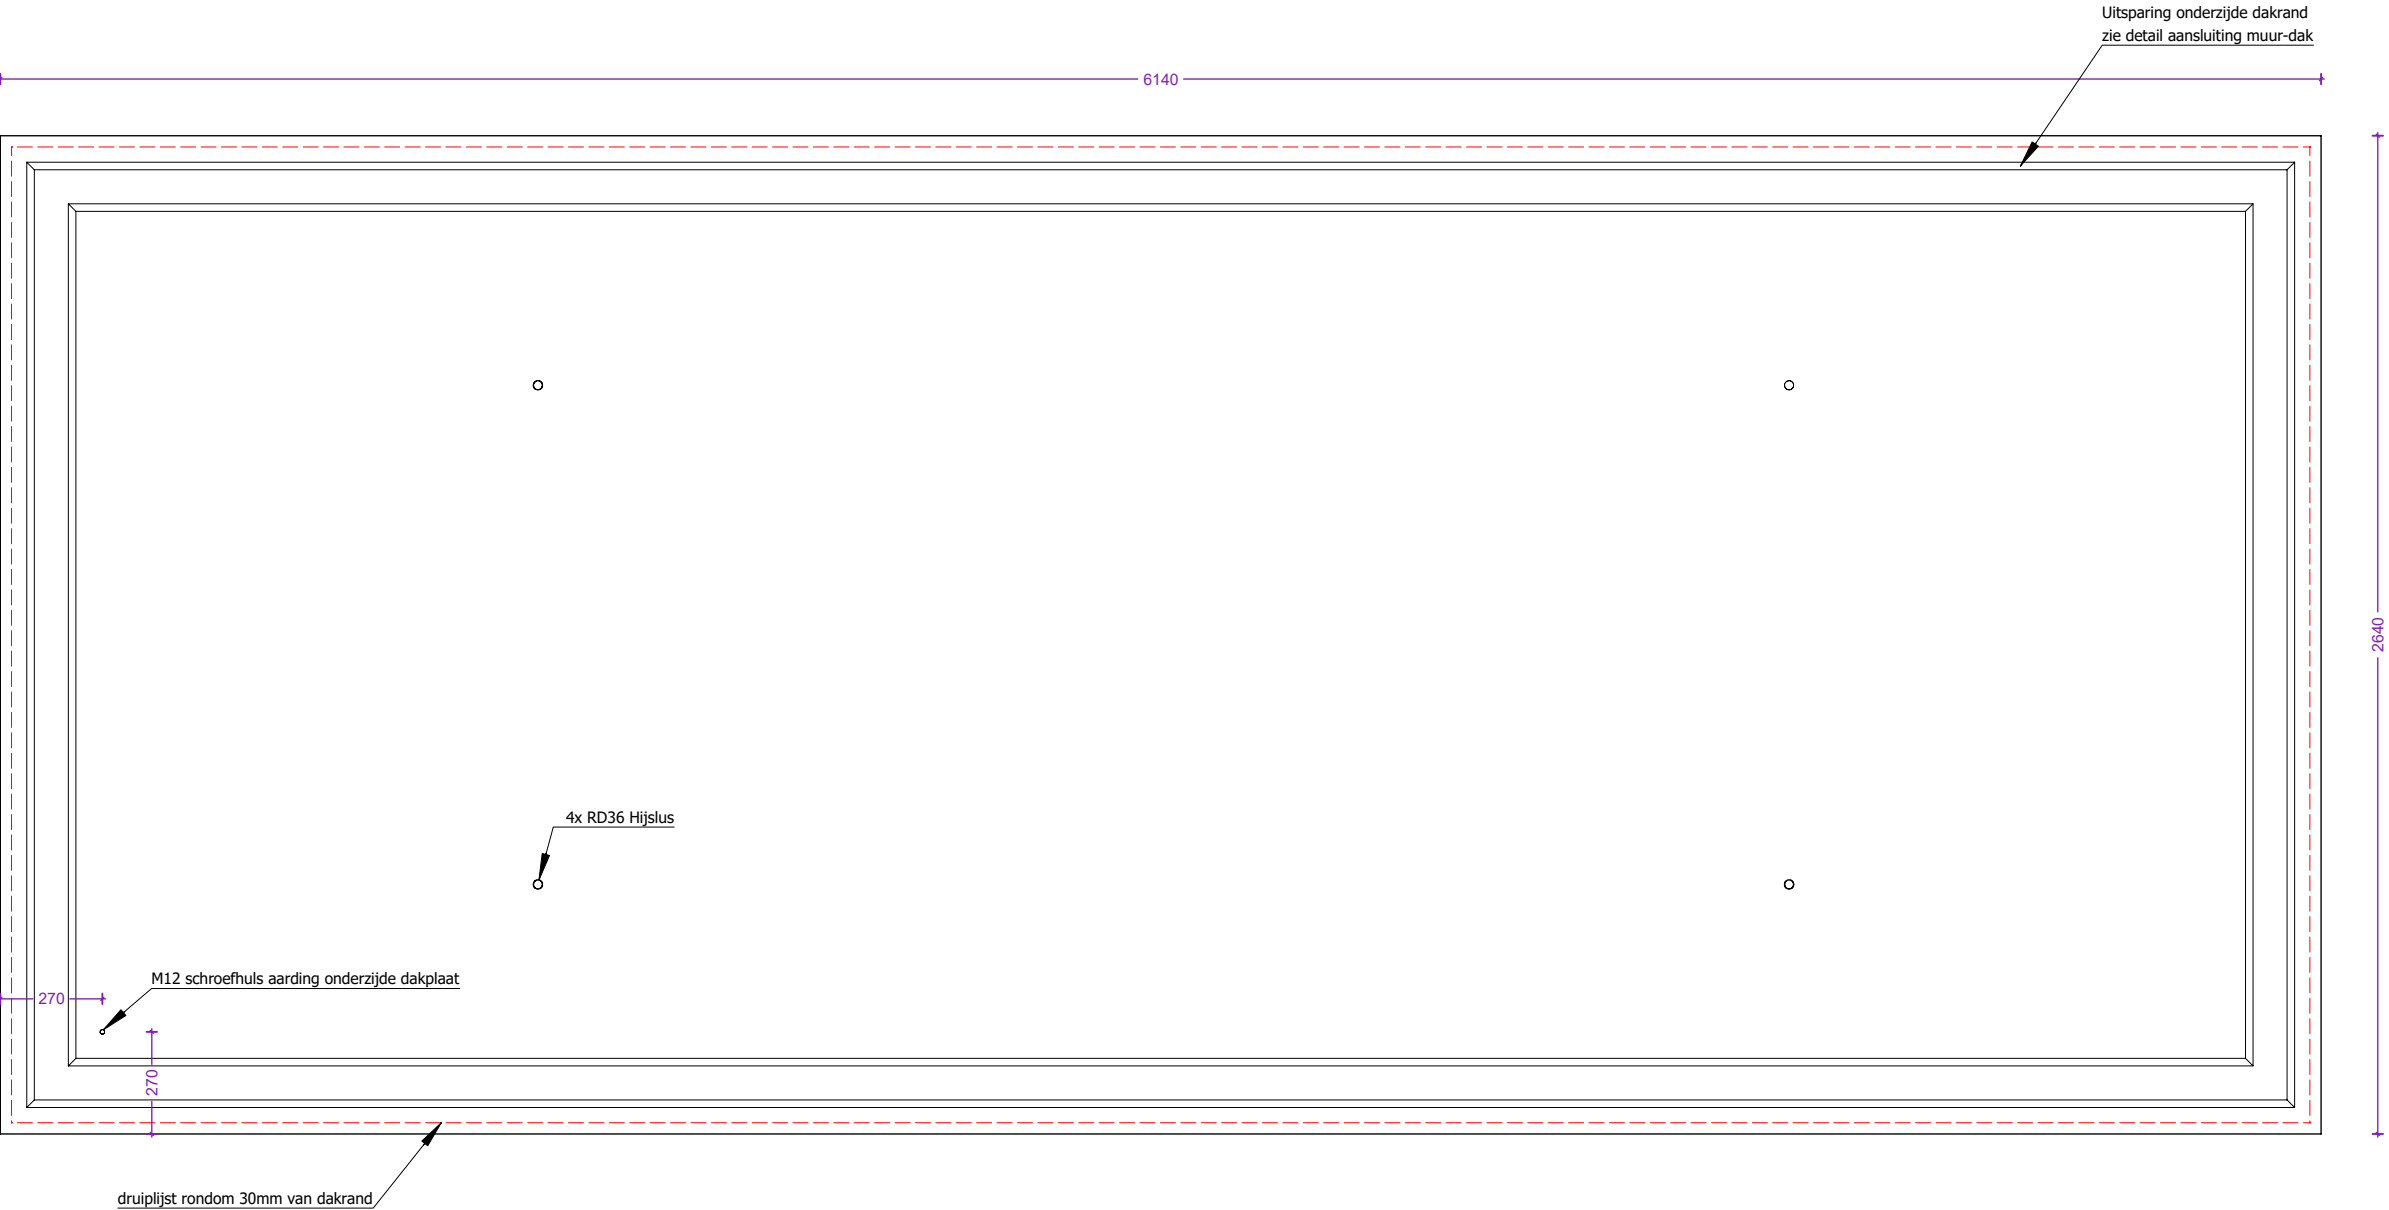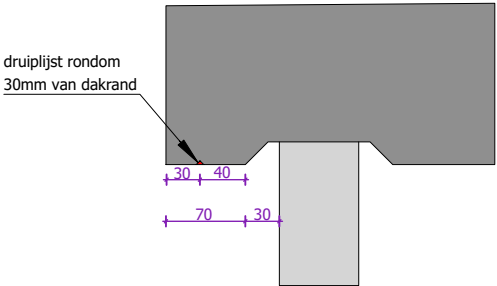

Zijaanzicht

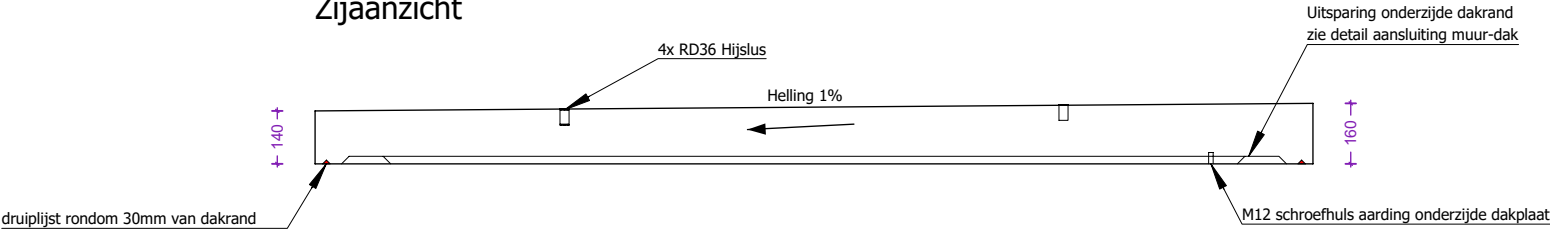

 concrete electric products							Hijsvoorziening cabine: 4 x KKA 20T		Kleur cabine: Inw:		Naam:	
							Hijsvoorziening vloerplaat: 4 x KKA 2.5T		Uitw:		Handtekening:	
						Hijsvoorziening dak: 4 x RD36		Kleur dak: Uitw: RAL7016				
		Beton: C40/50		Cement: CEM I 52,5R LA		CABINE TYPE C5800.2300		Gewicht cabine + kelder: 15.456kg		Kleur kelder: Inw:		
		Staal: DE500BS		Dekking: min 30mm				Gewicht vloerplaat: 3.769kg		Uitw: RAL7016		
		Milieuklasse: XA3-XF1-XC4		Omgevingsklasse: EA3-EE3		Gewicht dak: 5.569kg		Roxtec KOS: st.  HEA I M12: st. 				
Lichtenberglaan 2090		3800 Sint-Truiden				Totaal gewicht: 25.094kg		Hauff HSI 90: st. 				
Tel: +32 (0)11 765 719		info@webeco.be						Vloerluik: 1st. met 2 RVS bouten				
										Beheerder: Jurgen Maerschalc		
										Tekenaar: Arnaud Gielen		
										Tekening nr: Mod 5800.2300 k800		
										Eenheid: mm schaal: 1:20		