



3D model

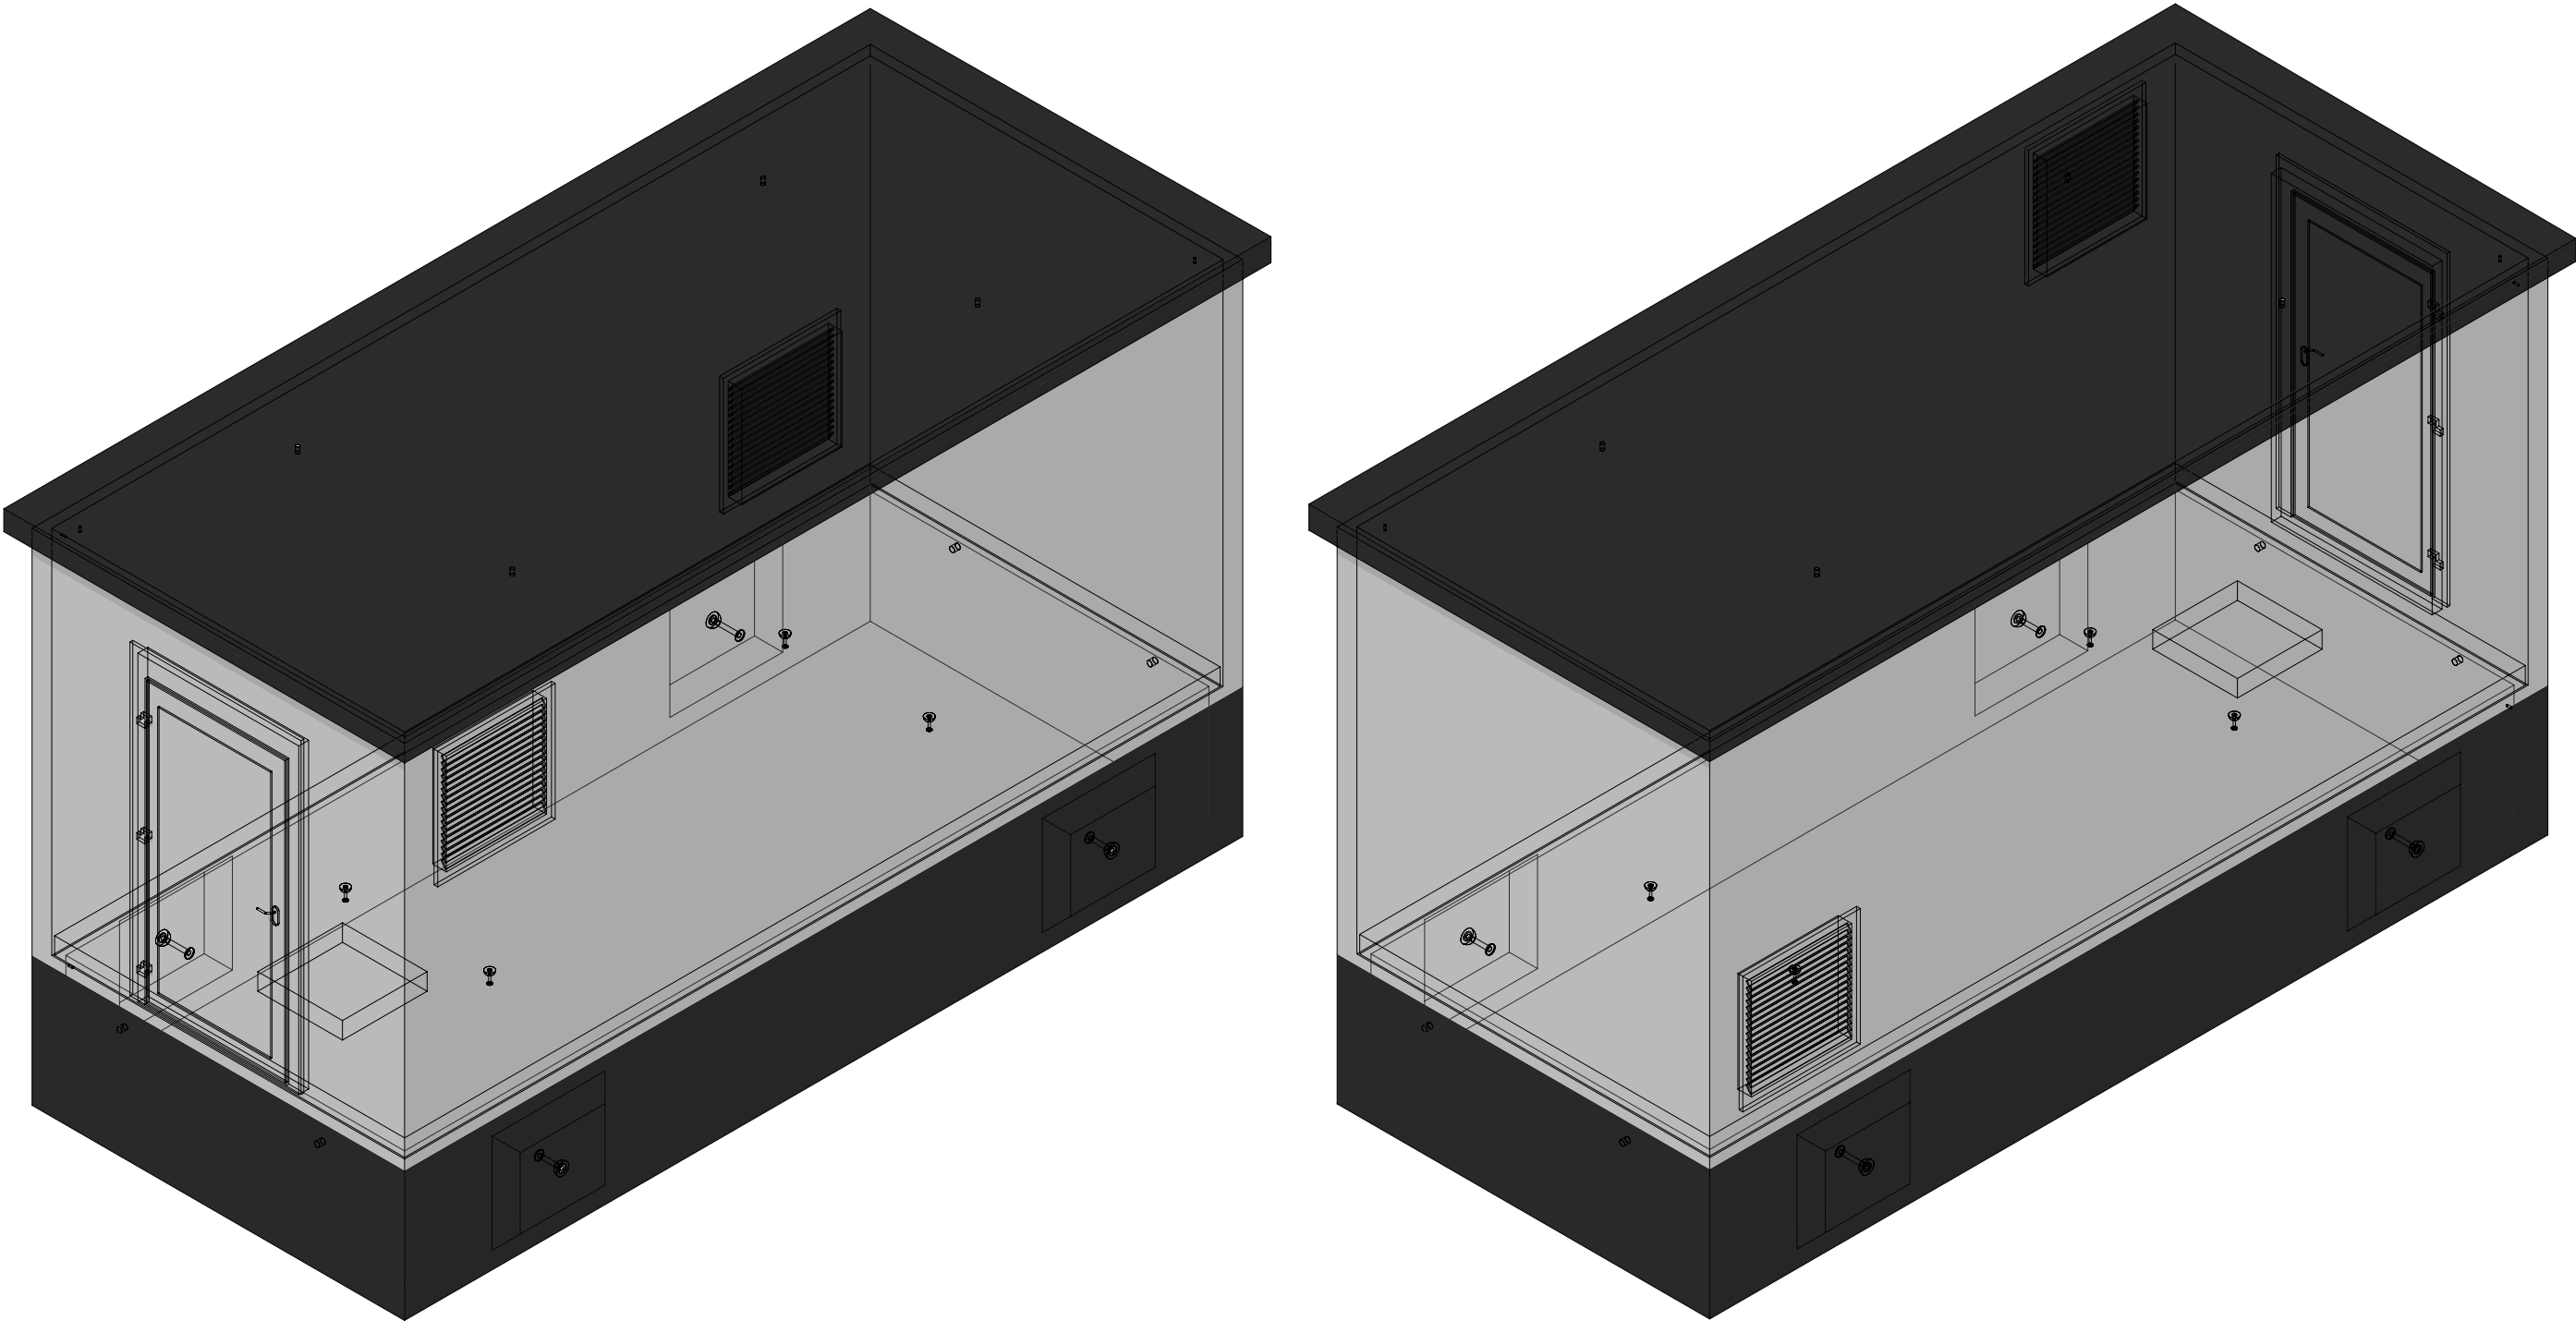

webeco high quality concrete products			Synergrid				Hijsvoorziening cabine: 4 x KKA 20T Hijsvoorziening vloerplaat: 4 x KKA 2.5T Hijsvoorziening dak: 4 x RD36 Transporthulzen: 4 x RD36		Kelder: Inw: / Uitw: Zwart Cabine: Inw: / Uitw: Crépi RAL7035 Dak: Inw: / Uitw: RAL9005		Naam:							
Lichtenberglaan 2090			3800 Sint-Truiden				Gewicht cabine + kelder: 15.943 kg Gewicht vloerplaat: 4.109 kg Gewicht dak: 6.318 kg Totaal gewicht: 26.370 kg		Roxtec KOS: 0 st. Hauff HSI: 0 st. Vloerluik: 1 st. 600x600 GALVA		Handtekening:		Datum goedkeuring:					
Tel: +32 (0)11 765 719			info@webeco.be		www.webeco.be		Cabine type MM7-5800.2500		HEA IS M12: 0 st. PVC: 0 st.		Beheerder:		Jurgen Maerschalc					
			Beton: C60/75								Tekenaar:		Arnaud Gielen					
			Staal: DE500BS								Tekening nr:		MM7-C5800.2500 K800					
			Dekking: min 30mm								Eenheid:		mm		schaal:		1:25	


Overzicht Cabine

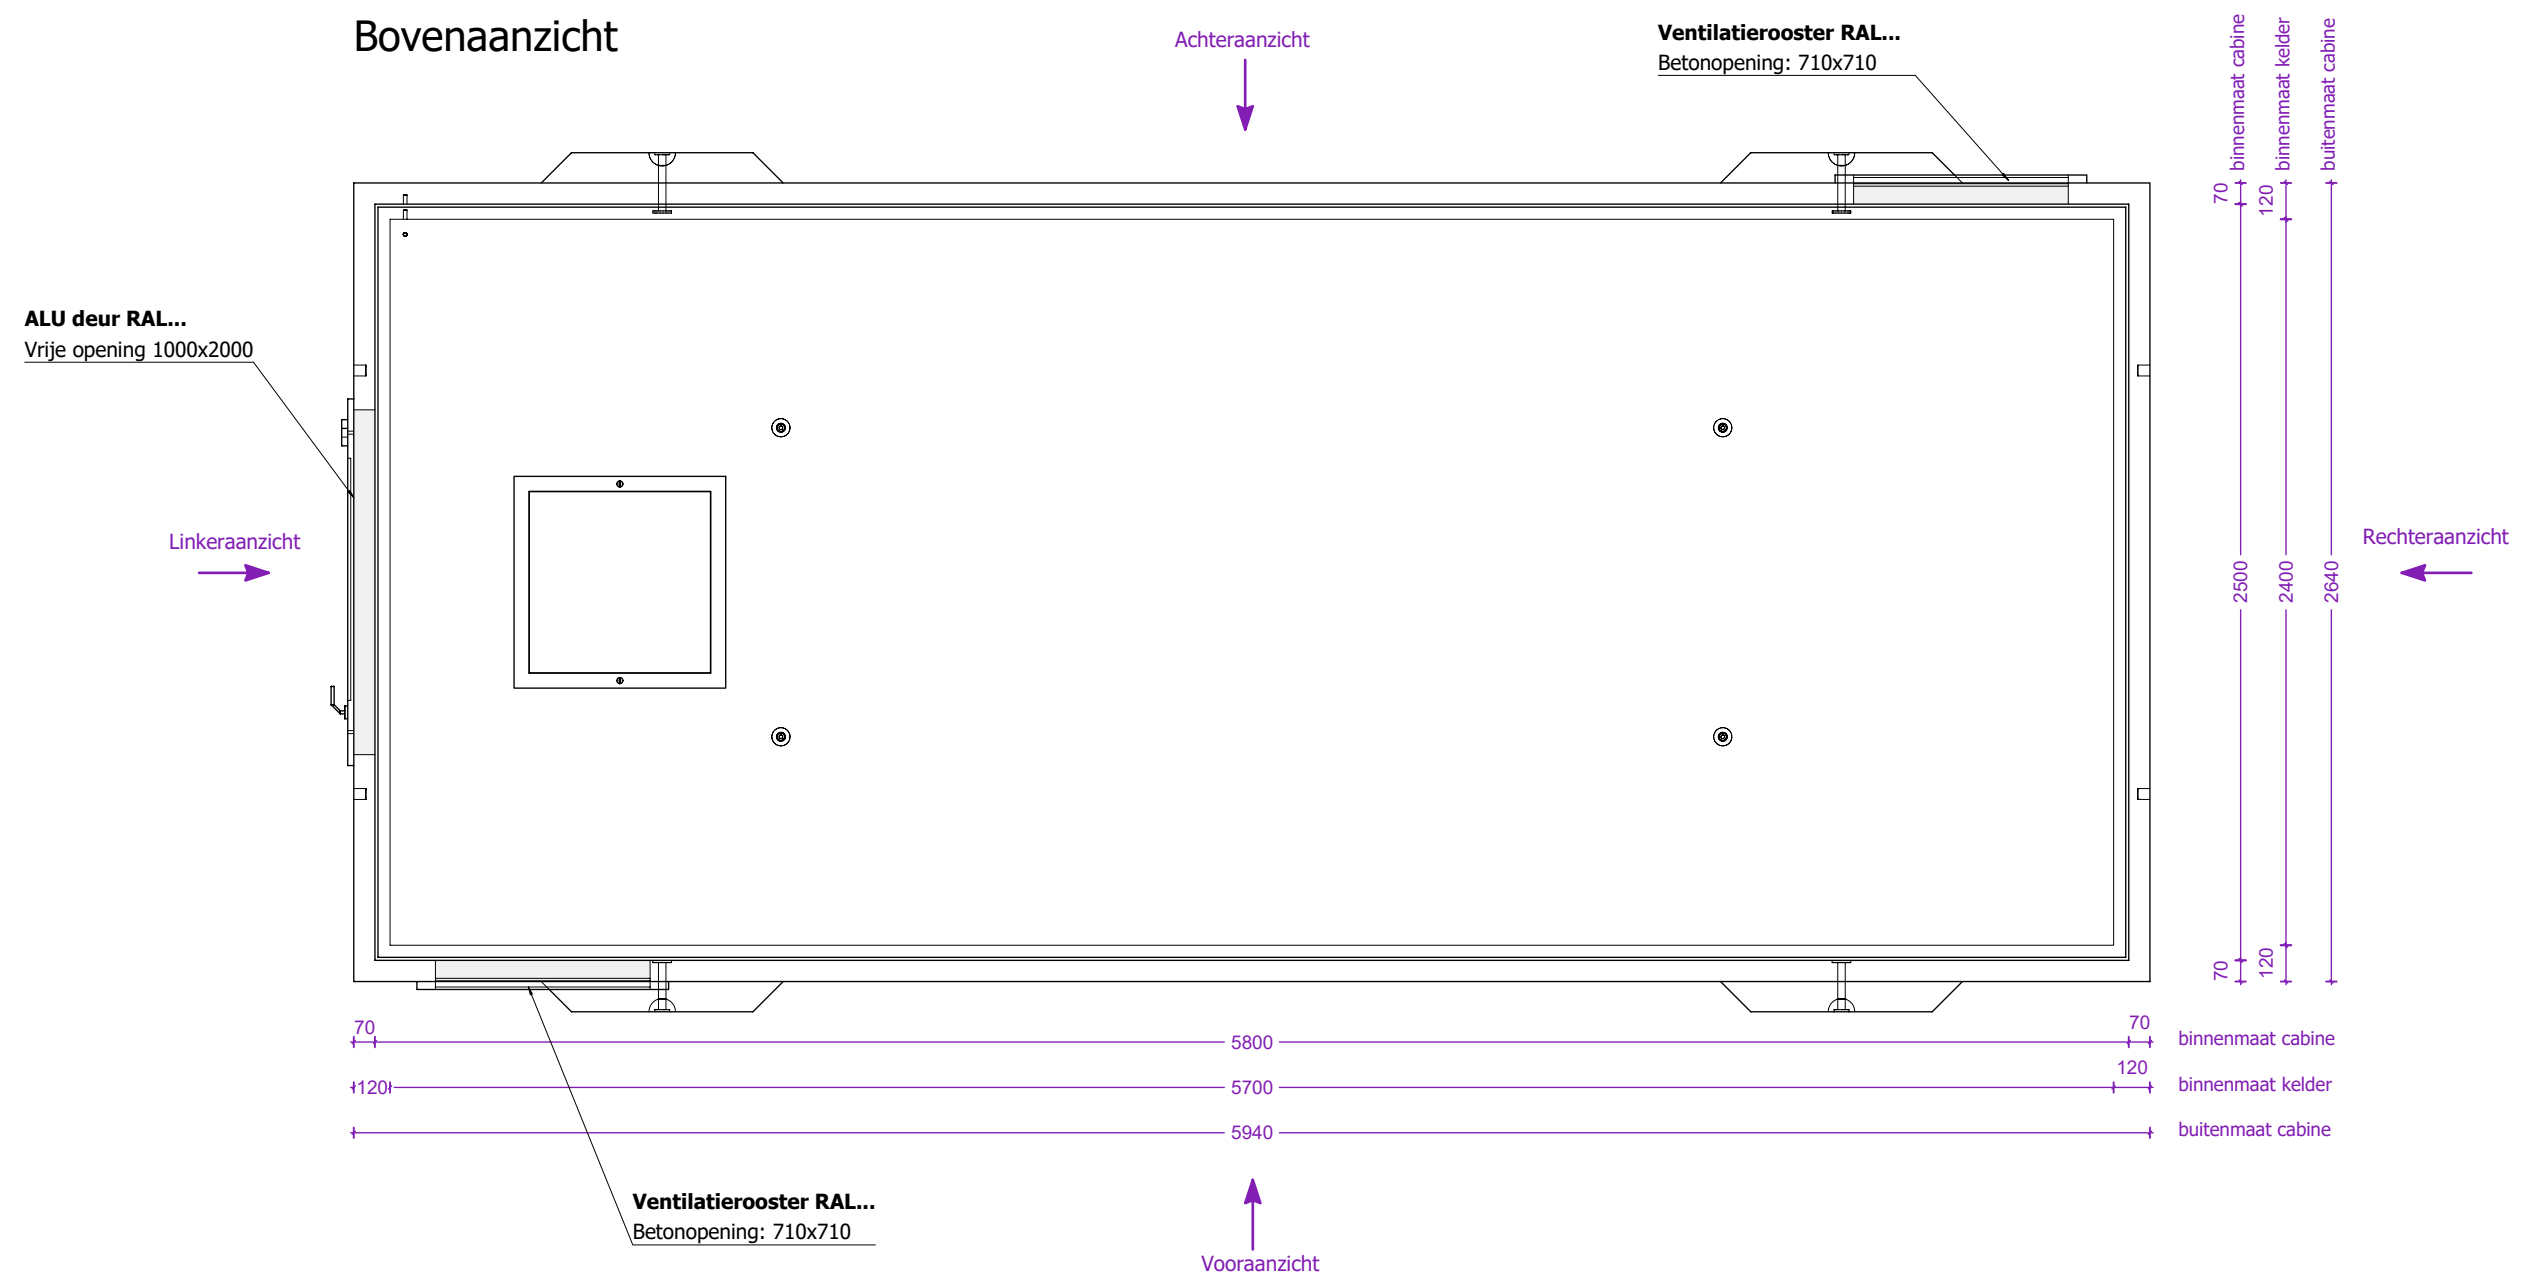

webeco high quality concrete products			Synergrid						Hijsvoorziening cabine: 4 x KKA 20T Hijsvoorziening vloerplaat: 4 x KKA 2.5T Hijsvoorziening dak: 4 x RD36 Transporthulzen: 4 x RD36			Kelder: Inw: / Uitw: Zwart Cabine: Inw: / Uitw: Crépi RAL7035 Dak: Inw: / Uitw: RAL9005 Roxtec KOS: 0 st.  HEA IS M12: 0 st. Hauff HSI: 0 st.  PVC: 0 st. Vloerluik: 1 st. 600x600 GALVA			 Naam: Handtekening: Datum goedkeuring: Beheerder: Jurgen Maerschaldk Tekenaar: Arnaud Gielen Tekening nr: MM7-C5800.2500 K800 Eenheid: mm schaal: 1:25		
Lichtenberglaan 2090 3800 Sint.-Truiden			Beton: C60/75			Cabine type MM7-5800.2500			Gewicht cabine + kelder: 15.943 kg Gewicht vloerplaat: 4.109 kg Gewicht dak: 6.318 kg Totaal gewicht: 26.370 kg								
Tel: +32 (0)11 765 719 info@webeco.be www.webeco.be			Staal: DE500BS						Dekking: min 30mm								

Aanzicht 1


Vooraanzicht

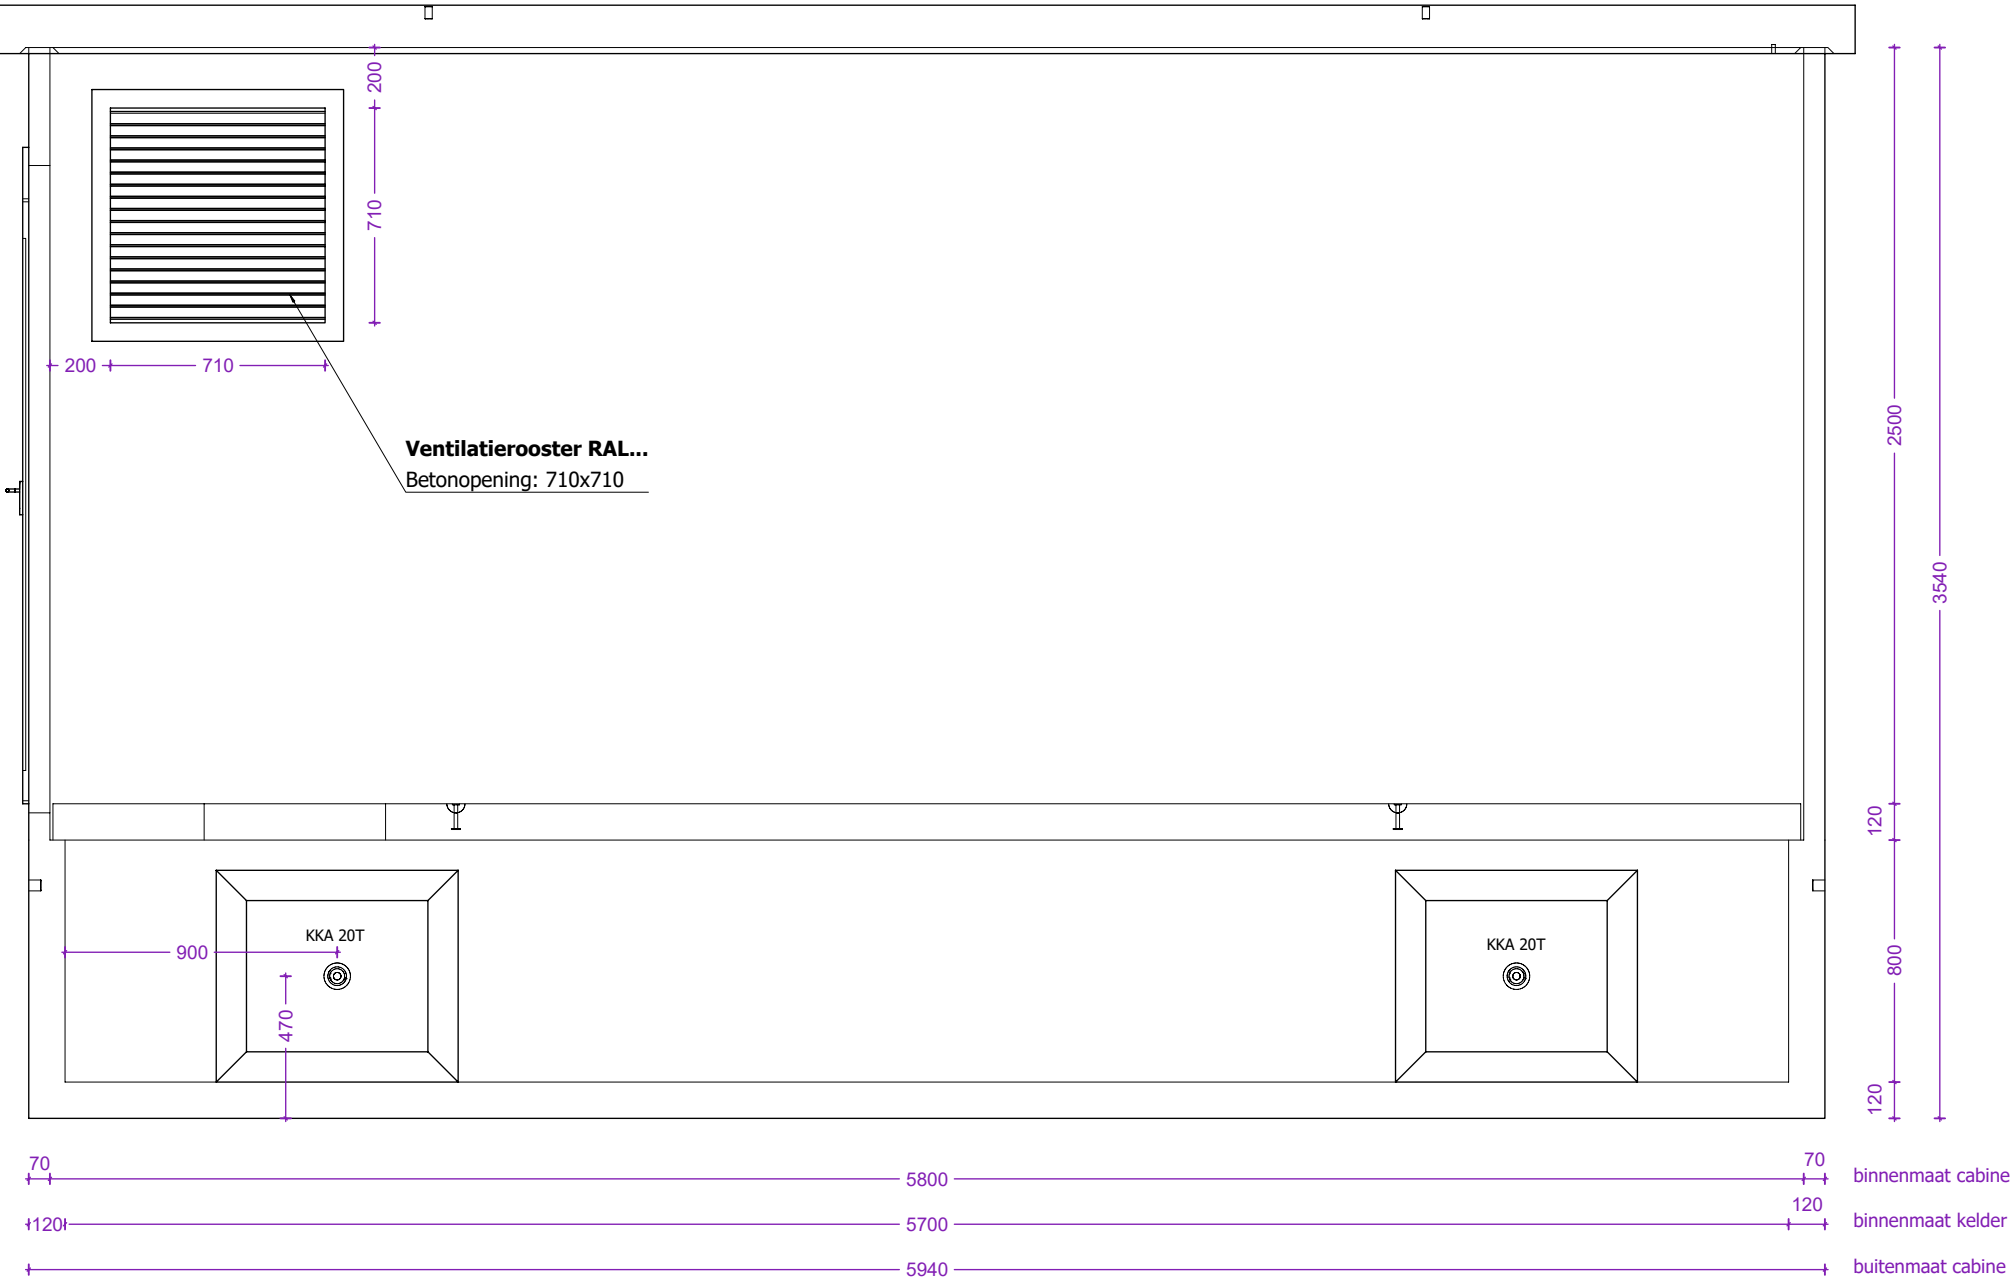

webeco high quality concrete products			Synergrid				Hijsvoorziening cabine: 4 x KKA 20T Hijsvoorziening vloerplaat: 4 x KKA 2.5T Hijsvoorziening dak: 4 x RD36 Transporthulzen: 4 x RD36		Kelder: Inw: / Uitw: Zwart Cabine: Inw: / Uitw: Crépi RAL7035 Dak: Inw: / Uitw: RAL9005		Naam:	
Lichtenberglaan 2090			3800 Sint-Truiden				Gewicht cabine + kelder: 15.943 kg Gewicht vloerplaat: 4.109 kg Gewicht dak: 6.318 kg Totaal gewicht: 26.370 kg		Roxtec KOS: 0 st. Hauff HSI: 0 st. Vloerluik: 1 st. 600x600 GALVA		Handtekening:	
Tel: +32 (0)11 765 719			info@webeco.be		www.webeco.be				HEA IS M12: 0 st. PVC: 0 st.		Datum goedkeuring:	
Beton: C60/75			Staal: DE500BS								Beheerder: Jurgen Maerschalck	
Dekking: min 30mm											Tekenaar: Arnaud Gielen	
											Tekening nr: MM7-C5800.2500 K800	
											Eenheid: mm	
											schaal: 1:25	

Aanzicht 2

Achteraanzicht

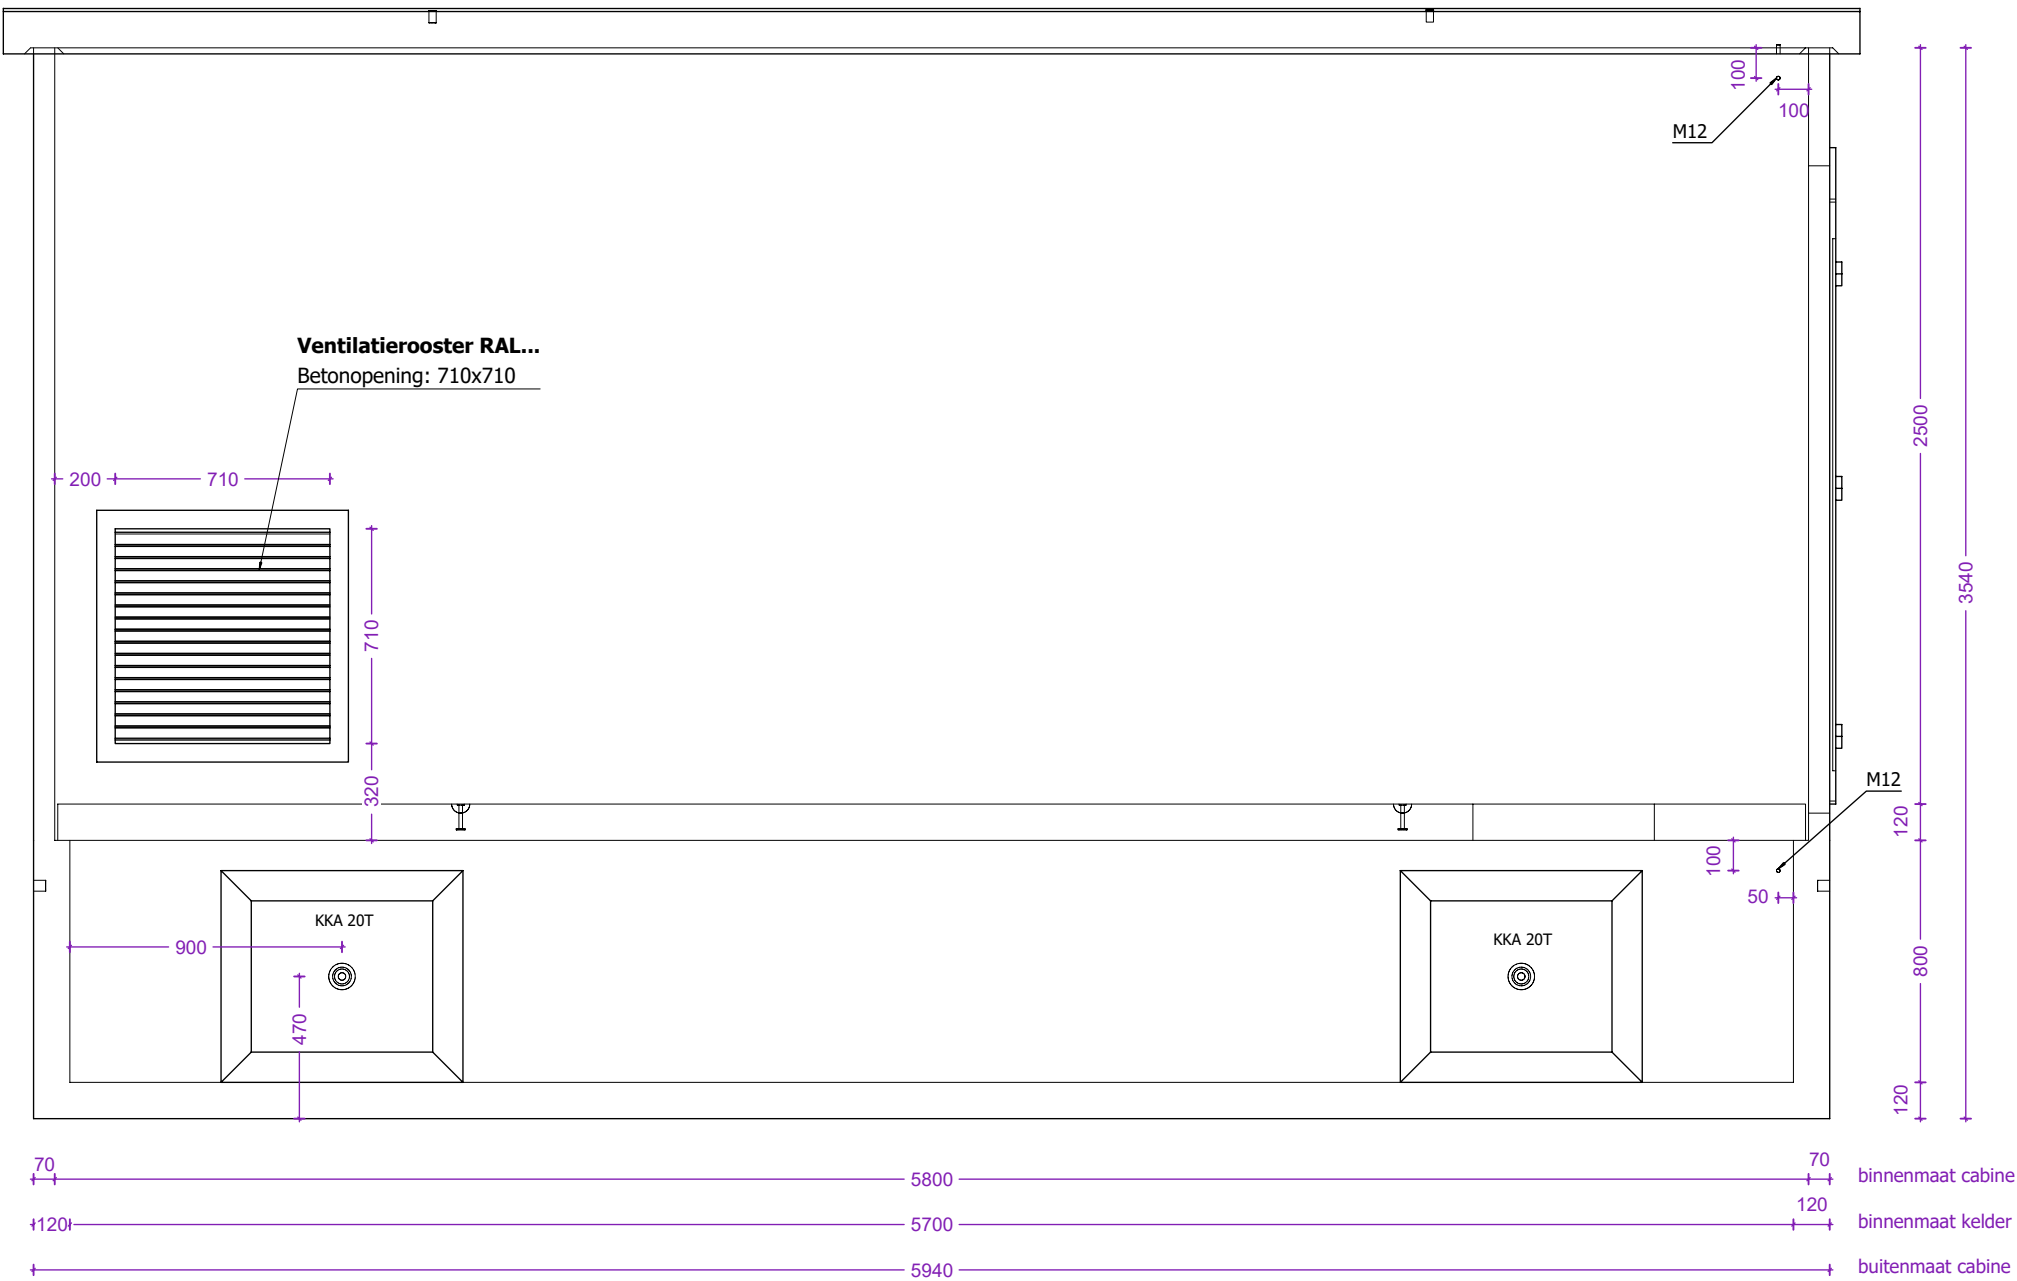

webeco
high quality concrete products



Lichtenberglaan 2090 3800 Sint-Truiden
Tel: +32 (0)11 765 719 info@webeco.be www.webeco.be

Beton: C60/75
Staal: DE500BS
Dekking: min 30mm

Cabine type MM7-5800.2500

Hijsvoorziening cabine: 4 x KKA 20T
Hijsvoorziening vloerplaat: 4 x KKA 2.5T
Hijsvoorziening dak: 4 x RD36
Transporthulzen: 4 x RD36

Gewicht cabine + kelder: 15.943 kg
Gewicht vloerplaat: 4.109 kg
Gewicht dak: 6.318 kg
Totaal gewicht: 26.370 kg

Kelder: Inw: /
Uitw: Zwart
Cabine: Inw: /
Uitw: Crépi RAL7035
Dak: Inw: /
Uitw: RAL9005
Roxtec KOS: 0 st.
Hauff HSI: 0 st.
Vloerluik: 1 st. 600x600 GALVA


HEA IS M12: 0 st.
PVC: 0 st.




Naam:
Handtekening:
Datum goedkeuring:
Beheerder: Jurgen Maerschalc
Tekenaar: Arnaud Gielen
Tekening nr: MM7-C5800.2500 K800
Eenheid: mm schaal: 1:25

Aanzicht 3

Linkerzijaanzicht

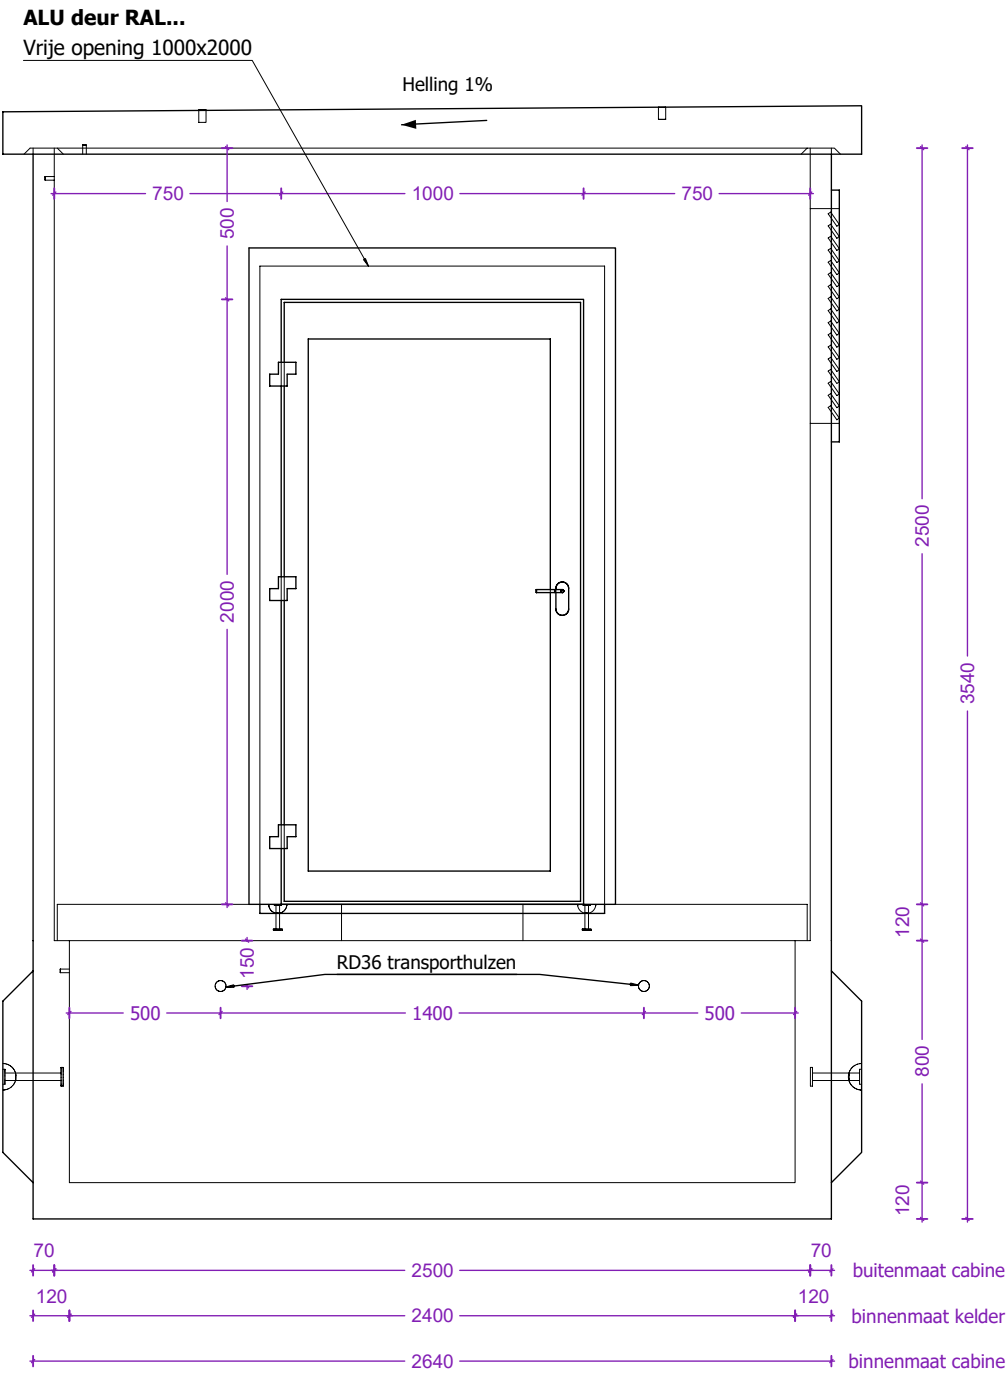

Rechterzijaanzicht

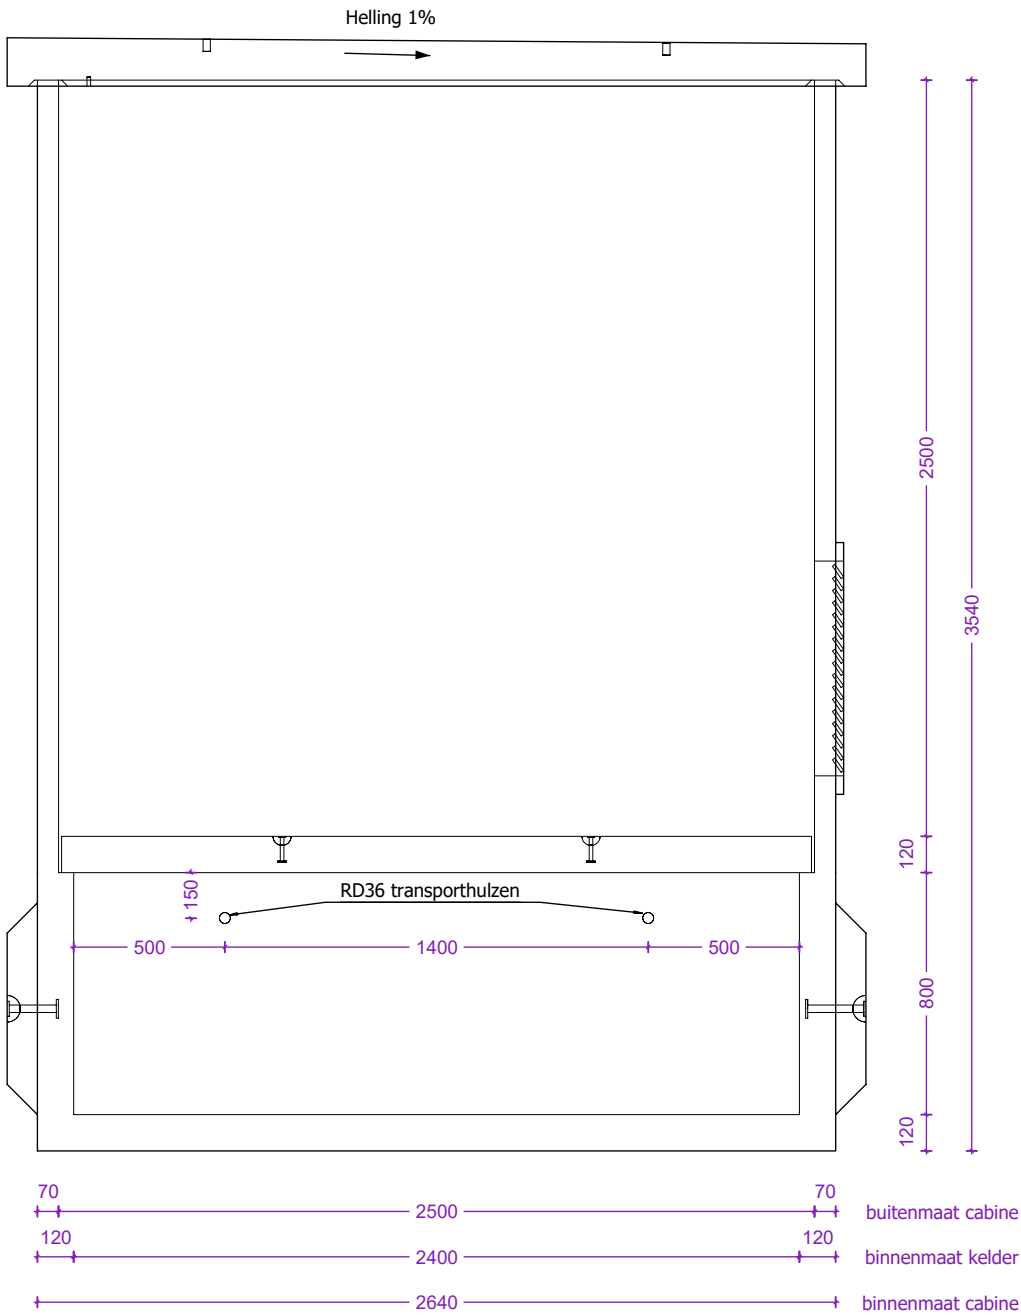


webeco high quality concrete products			Synergrid				Hijsvoorziening cabine: 4 x KKA 20T Hijsvoorziening vloerplaat: 4 x KKA 2.5T Hijsvoorziening dak: 4 x RD36 Transporthulzen: 4 x RD36		Kelder: Inw: / Uitw: Zwart Cabine: Inw: / Uitw: Crépi RAL7035 Dak: Inw: / Uitw: RAL9005		Naam:			
Lichtenberglaan 2090			3800 Sint-Truiden				Gewicht cabine + kelder: 15.943 kg Gewicht vloerplaat: 4.109 kg Gewicht dak: 6.318 kg Totaal gewicht: 26.370 kg		Roxtec KOS: 0 st. Hauff HSI: 0 st. Vloerluik: 1 st. 600x600 GALVA		Handtekening:		Datum goedkeuring:	
Tel: +32 (0)11 765 719			info@webeco.be		www.webeco.be				HEA IS M12: 0 st. PVC: 0 st.		Beheerder:		Jurgen Maerschalc	
			Beton: C60/75								Tekenaar:		Arnaud Gielen	
			Staal: DE500BS								Tekening nr:		MM7-C5800.2500 K800	
			Dekking: min 30mm		Cabine type MM7-5800.2500						Eenheid:		mm	schaal: 1:25

Bovenaanzicht




webeco high quality concrete products Lichtenberglaan 20903800 Sint-Truiden Tel: +32 (0)11 765 719info@webeco.bewww.webeco.be			Synergrid Beton: C60/75 Staal: DE500BS Dekking: min 30mm Cabine type MM7-5800.2500		Hijsvoorziening cabine: 4 x KKA 20T Hijsvoorziening vloerplaat:4 x KKA 2.5T Hijsvoorziening dak: 4 x RD36 Transporthulzen: 4 x RD36		Kelder: Inw: / Uitw: Zwart Cabine: Inw: / Uitw: Crépi RAL7035 Dak: Inw: / Uitw: RAL9005 Roxtec KOS: 0 st. Hauff HSI: 0 st. Vloerluik: 1 st. 600x600 GALVA		Naam: Handtekening: Beheerder: Jurgen Maerschalc Tekenaar: Arnaud Gielen Tekening nr: MM7-CS800.2500 K800 Eenheid: mm schaal: 1:25 Datum goedkeuring:	
					Gewicht cabine + kelder: 15.943 kg Gewicht vloerplaat: 4.109 kg Gewicht dak: 6.318 kg Totaal gewicht: 26.370 kg		HEA IS M12: 0 st. PVC: 0 st.			


Bovenaanzicht

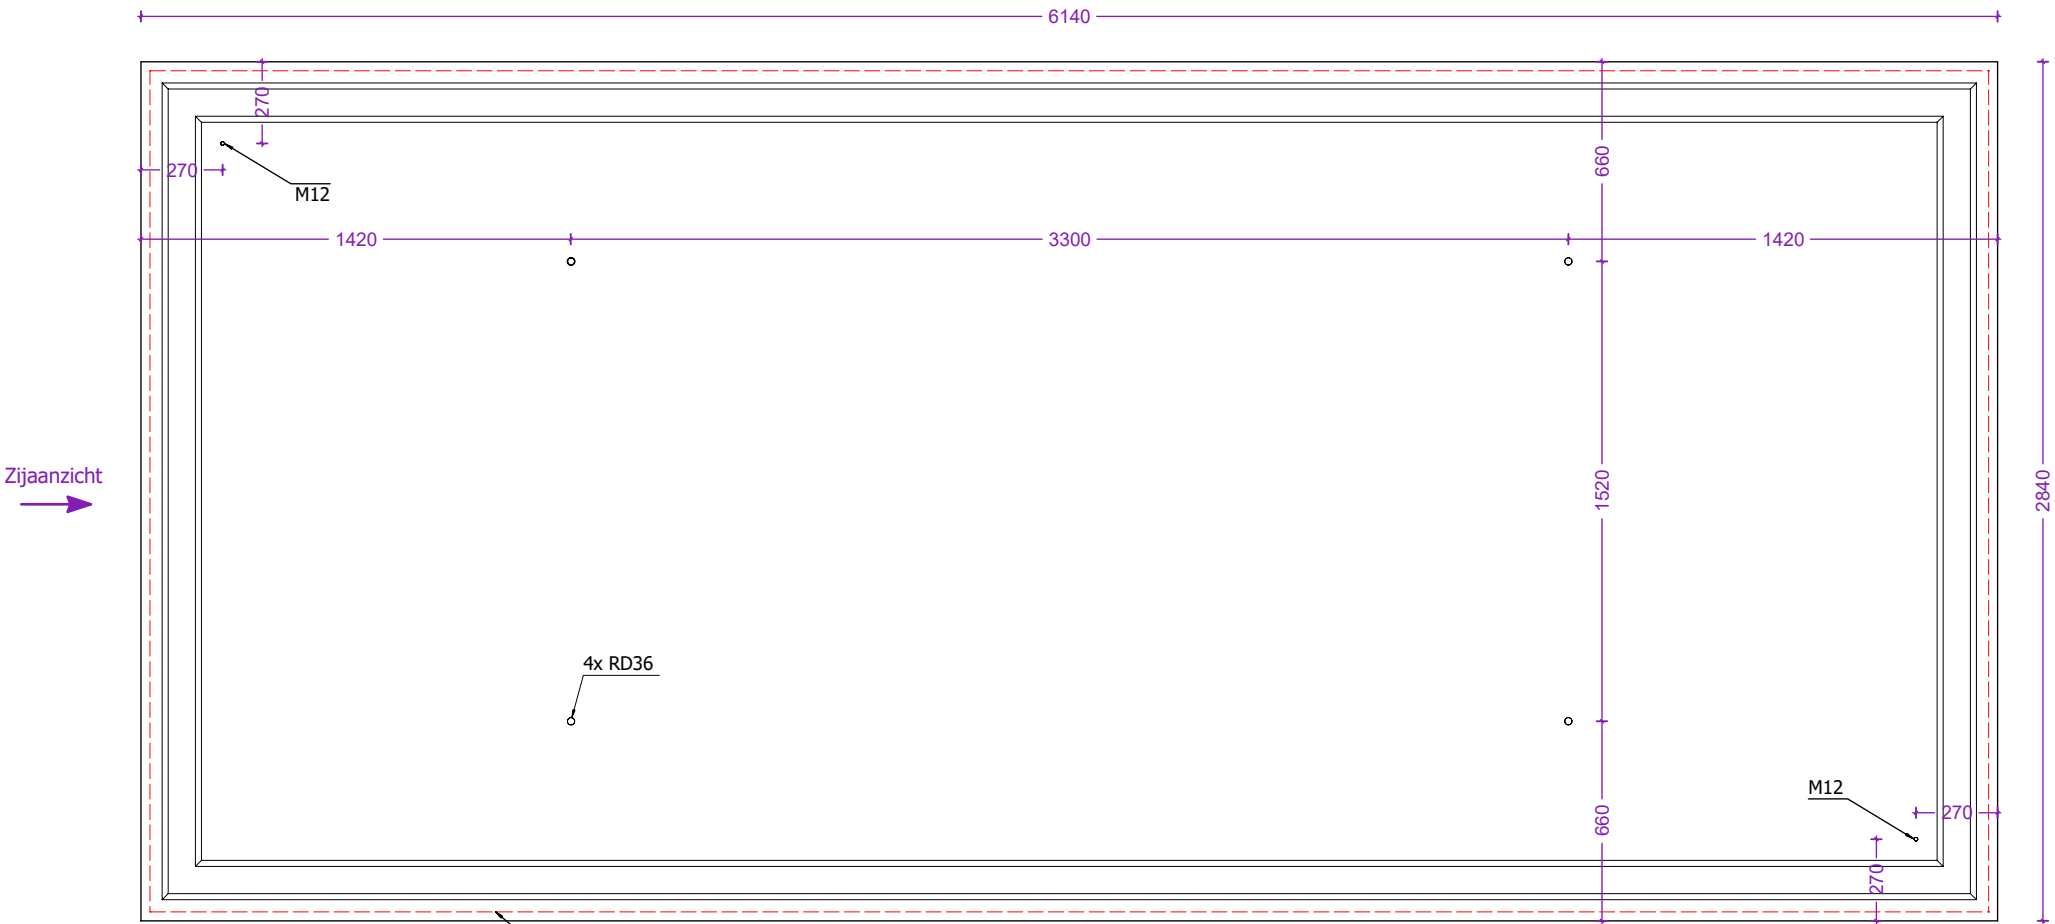

Zijaanzicht

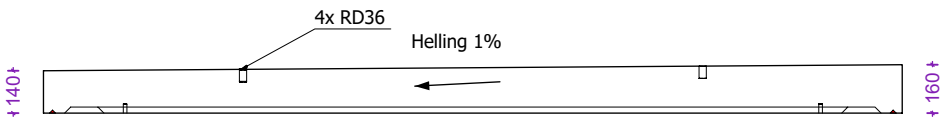

Sparing in dak

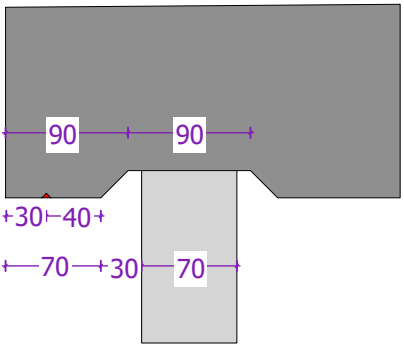

webeco high quality concrete products							Hijsvoorziening cabine: 4 x KKA 20T Hijsvoorziening vloerplaat: 4 x KKA 2.5T Hijsvoorziening dak: 4 x RD36 Transporthulzen: 4 x RD36		Kelder: Inw: / Uitw: Zwart Cabine: Inw: / Uitw: Crépi RAL7035 Dak: Inw: / Uitw: RAL9005		Naam:			
Lichtenberglaan 2090 Tel: +32 (0)11 765 719			3800 Sint-Truiden info@webeco.be www.webeco.be				Gewicht cabine + kelder: 15.943 kg Gewicht vloerplaat: 4.109 kg Gewicht dak: 6.318 kg Totaal gewicht: 26.370 kg		Roxtec KOS: 0 st. Hauff HSI: 0 st. Vloerluik: 1 st. 600x600 GALVA		Handtekening:			
			Beton: C60/75 Staal: DE500BS Dekking: min 30mm						HEA IS M12: 0 st. PVC: 0 st.		Datum goedkeuring:			
											Beheerder: Jurgen Maerschalck			
											Tekenaar: Arnaud Gielen			
											Tekening nr: MM7-C5800.2500 K800			
											Eenheid: mm schaal: 1:25			