



3D model

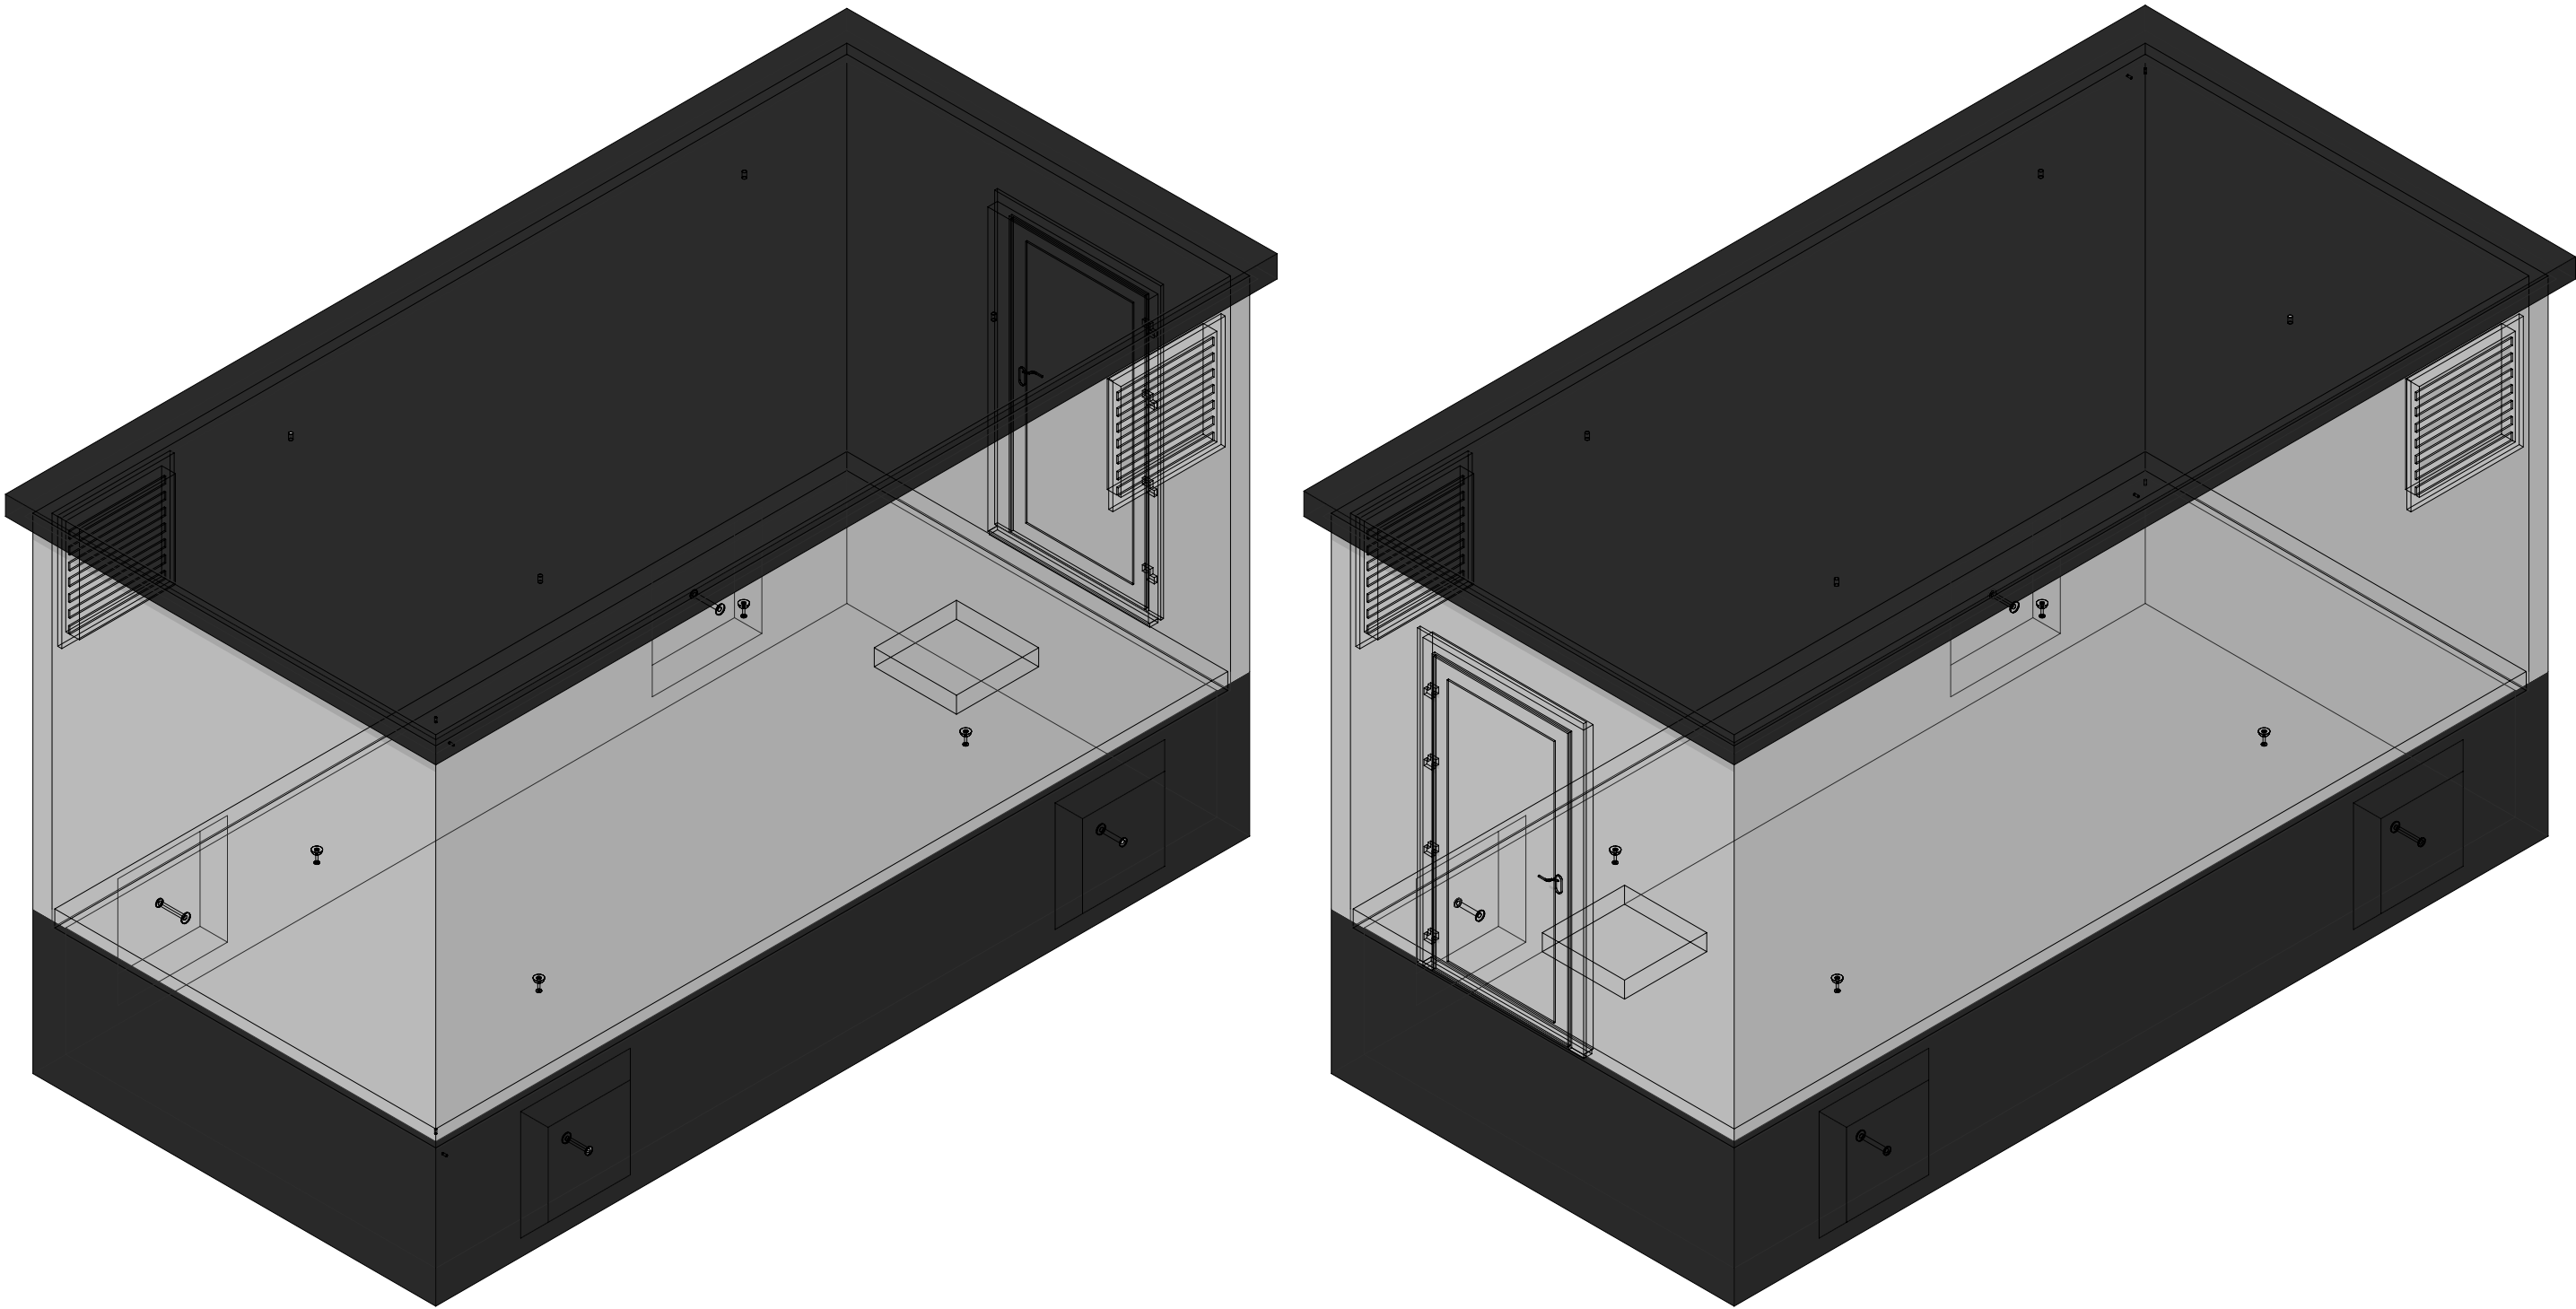

 concrete electric products Lichtenberglaan 20903800 Sint-Truiden Tel: +32 (0)11 765 719info@webeco.bewww.webeco.be		 Beton: C40/50Cement: CEM I 52,5R LA Staal: DE500BSDekking: min 30mm Milieuklasse: XA3-XF1-XC4Omgevingsklasse: EA3-EE3		CABINE TYPE C5800.2800	Hijsvoorziening cabine: 4 x KKA 20T Hijsvoorziening vloerplaat: 4 x KKA 2.5T Hijsvoorziening dak: 4 x RD36		Kleur cabine: Inw: Uitw: Kleur dak: Uitw: RAL7016		Naam: Handtekening: Datum goedkeuring:			
					Gewicht cabine + kelder: 17.017kg Gewicht vloerplaat: 4.619kg Gewicht dak: 6.992kg Totaal gewicht: 28.628kg		Kleur kelder: Inw: Uitw: RAL7016 Roxtec KOS: st. HEA I M12: st. Hauff HSI 90: st. Vloerluik: 1st. Galva met 2 RVS bouten		Beheerder: Jurgen Maerschalc Tekenaar: Arnaud Gielen Tekening nr: Mod 5800.2800 k800 Eenheid: mm schaal: 1:35			

Overzicht cabine


Bovenaanzicht

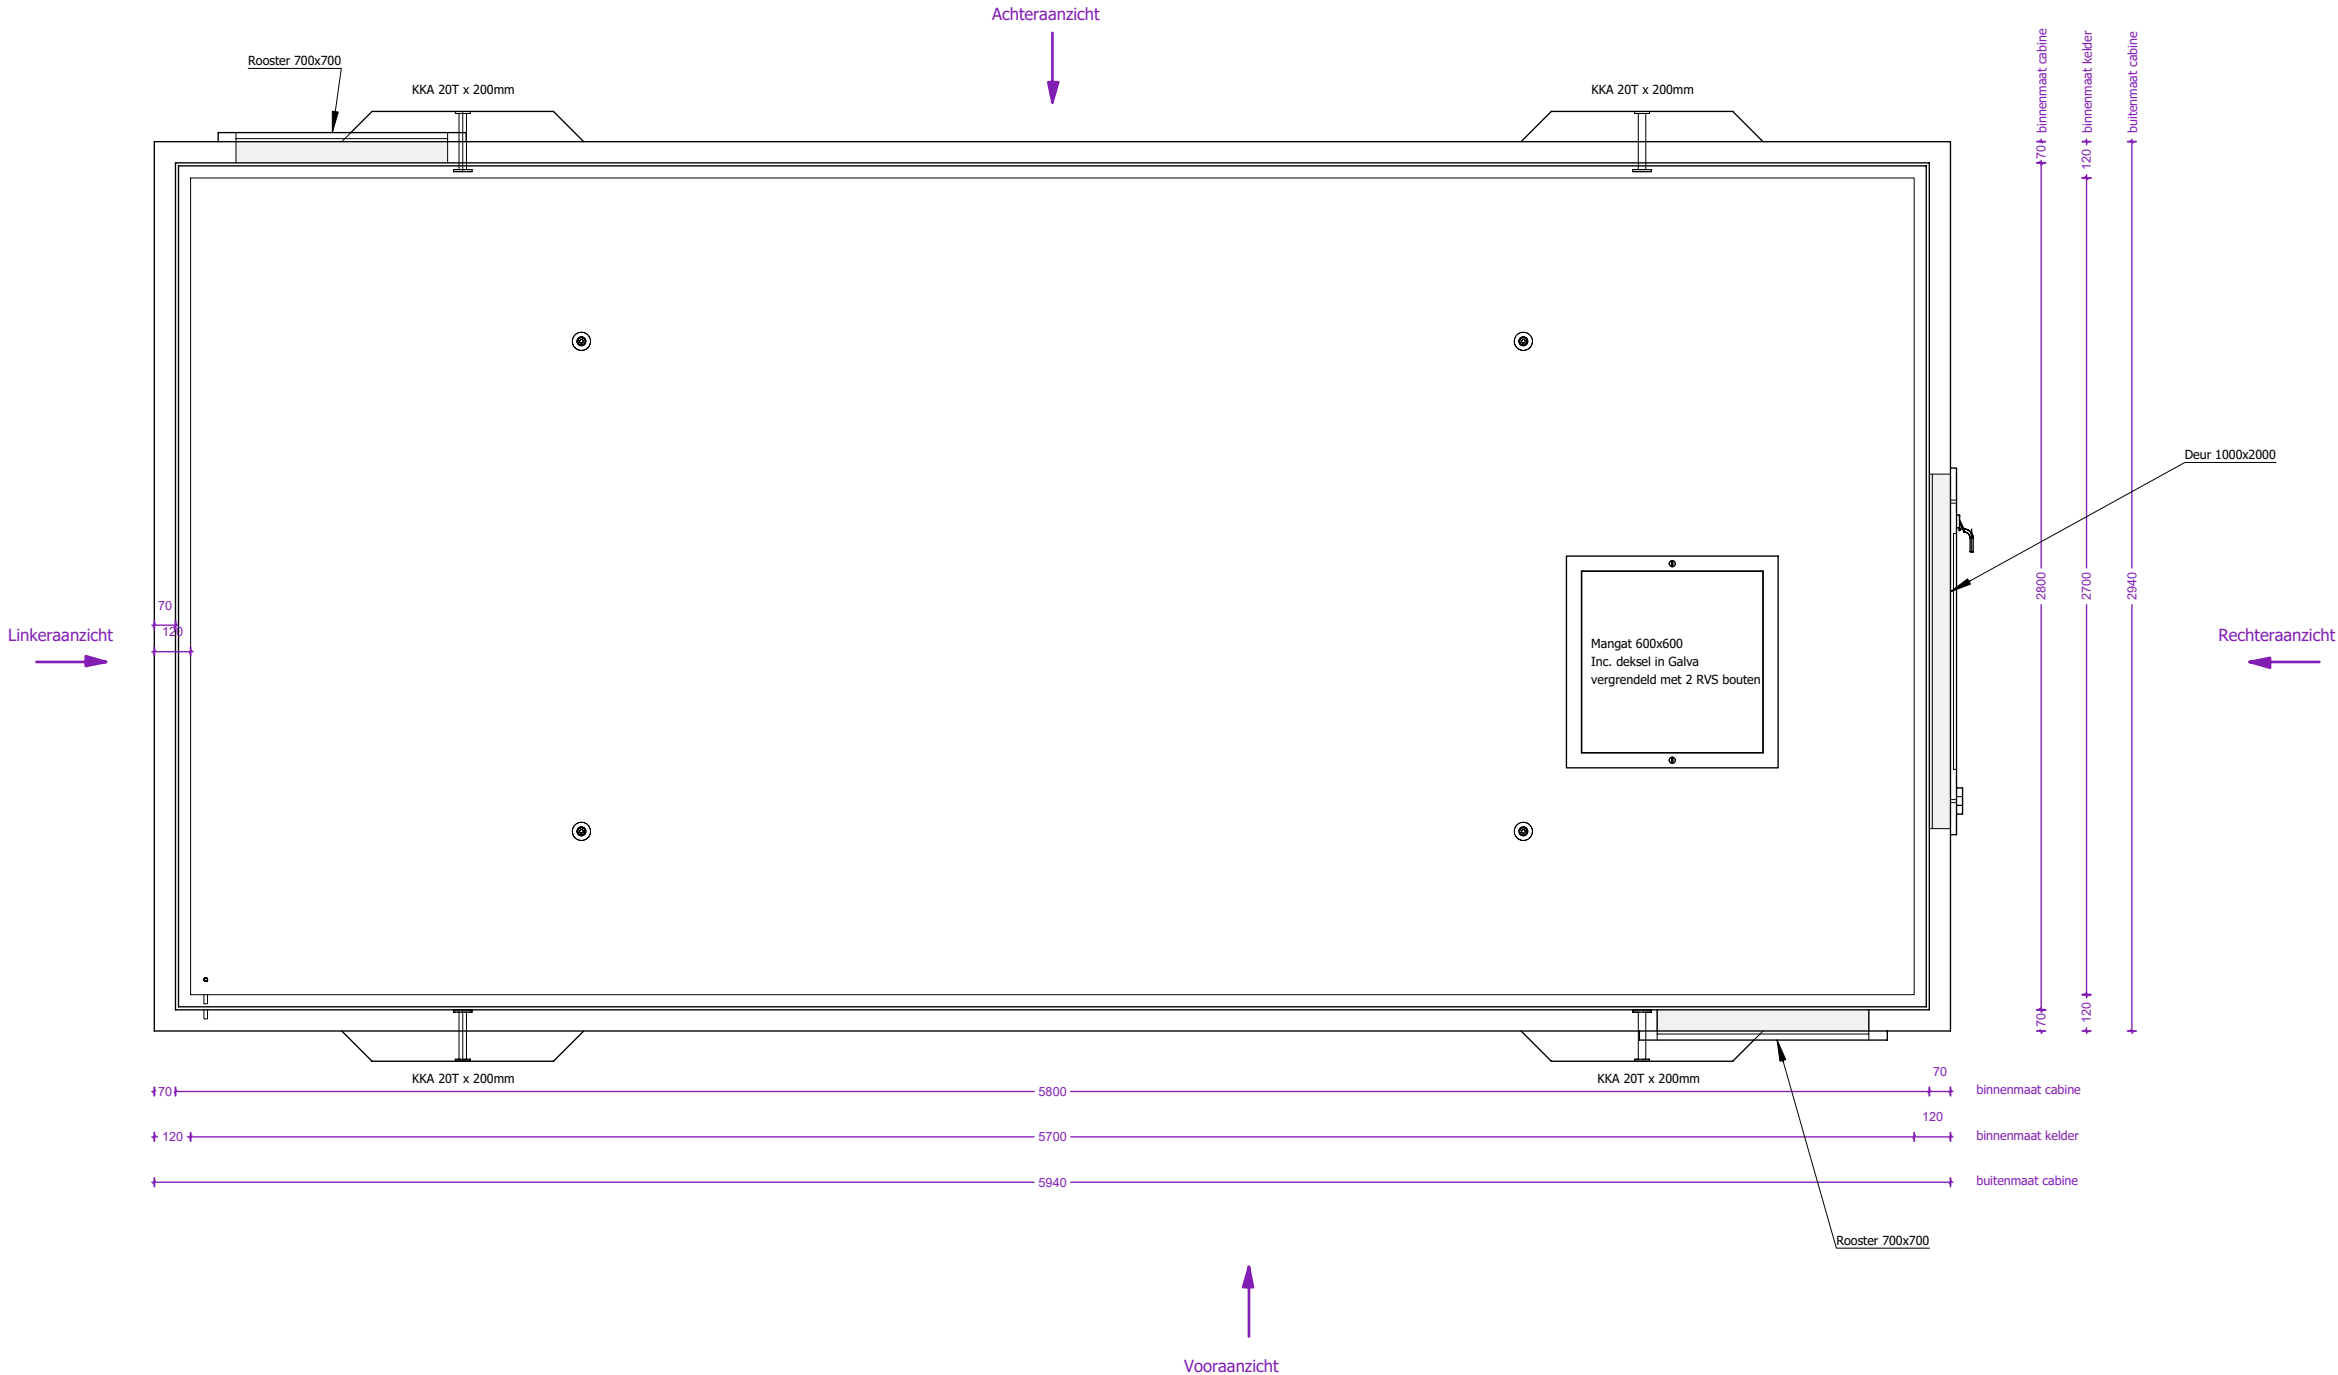


 Lichtenberglaan 20903800 Sint-Truiden Tel: +32 (0)11 765 719 info@webeco.be www.webeco.be				Hijsvoorziening cabine: 4 x KKA 20T Hijsvoorziening vloerplaat: 4 x KKA 2.5T Hijsvoorziening dak: 4 x RD36	Kleur cabine: Inw: Uitw: Kleur dak: Uitw: RAL7016	Naam: Handtekening: Datum goedkeuring: Beheerder: Jorgen Maerschalc Tekenaar: Arnaud Gielen Tekening nr: Mod 5800.2800 k800 Eenheid: mm schaal: 1:25
	Beton: C40/50	Cement: CEM I 52,5R LA			Kleur kelder: Inw: Uitw: RAL7016	
	Staal: DE500BS	Dekking: min 30mm			Roxtec KOS: st.  HEA I M12: st. 	
	Milieuklasse: XA3-XF1-XC4	Omgevingsklasse: EA3-EE3			Hauff HSI 90: st. 	
			CABINE TYPE C5800.2800	Gewicht cabine + kelder: 17.017kg Gewicht vloerplaat: 4.619kg Gewicht dak: 6.992kg Totaal gewicht: 28.628kg	Vloerlук: 1st. Galva met 2 RVS bouten	

Aanzicht 1 cabine

Vooraanzicht

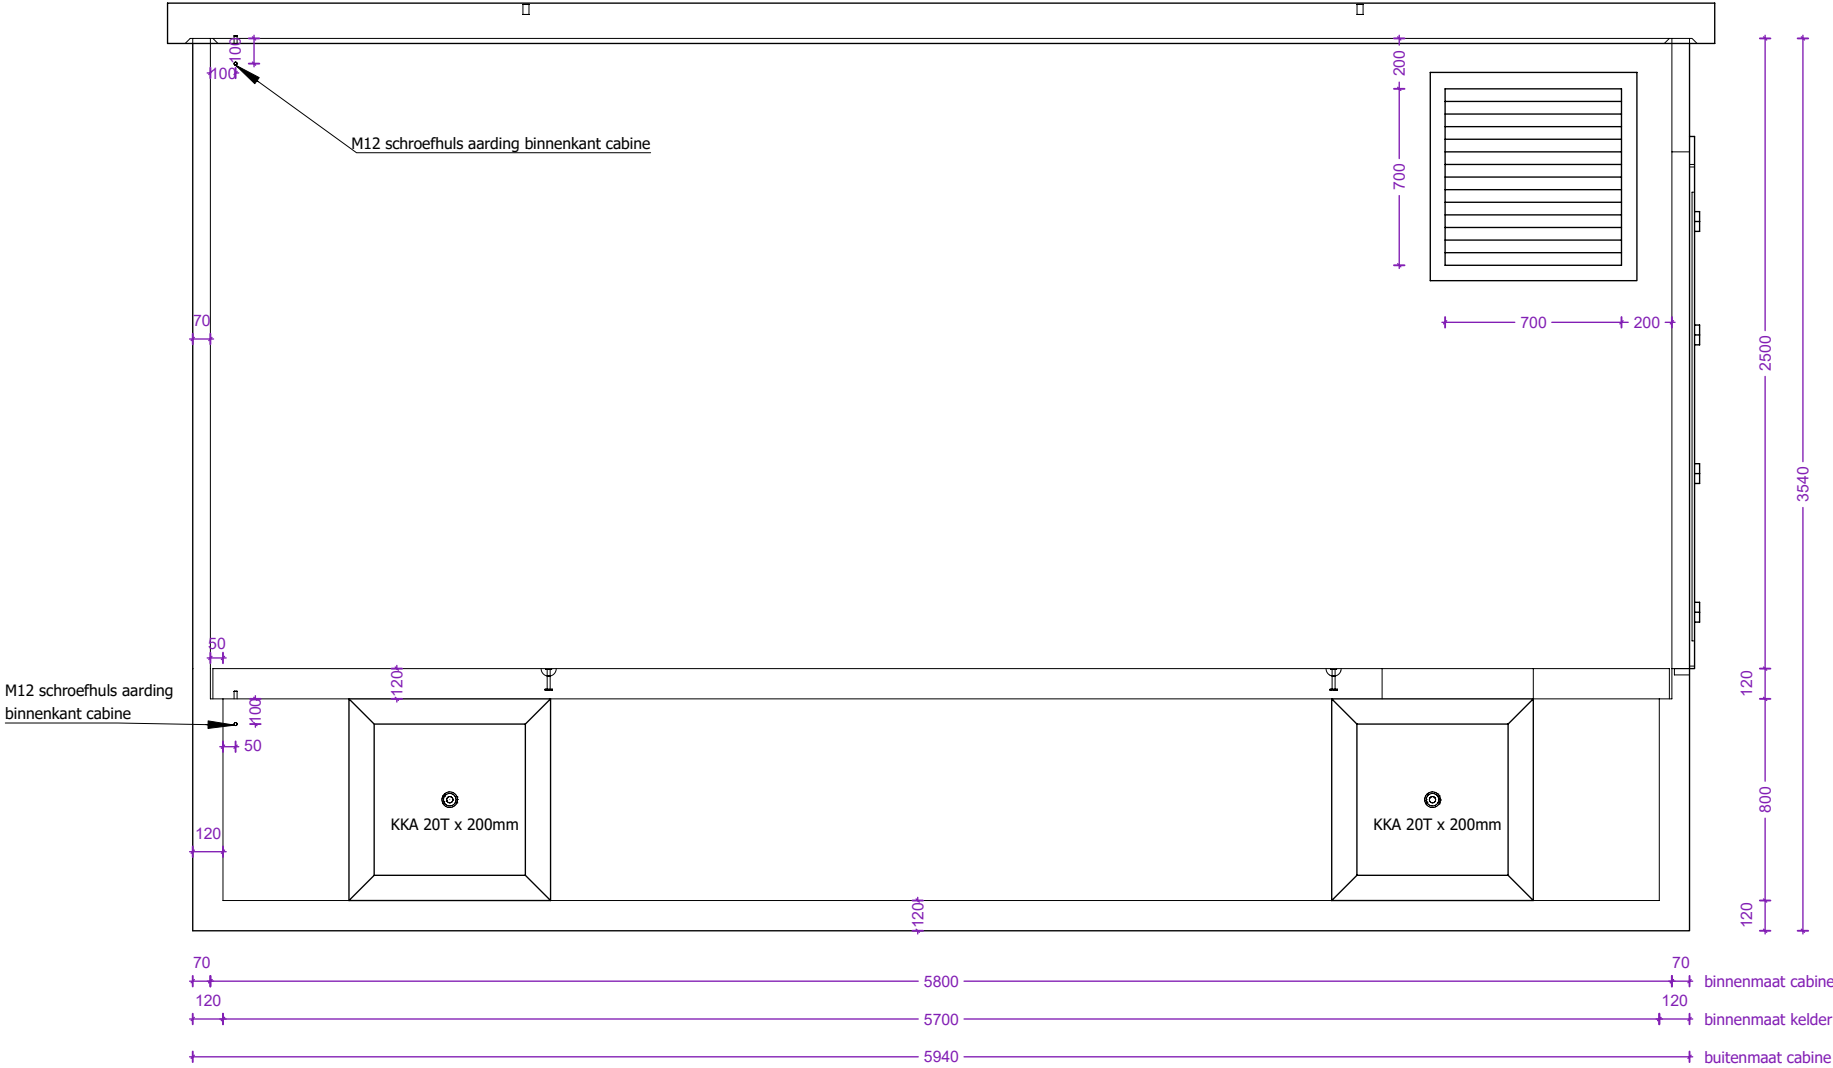


Linkerzijaanzicht

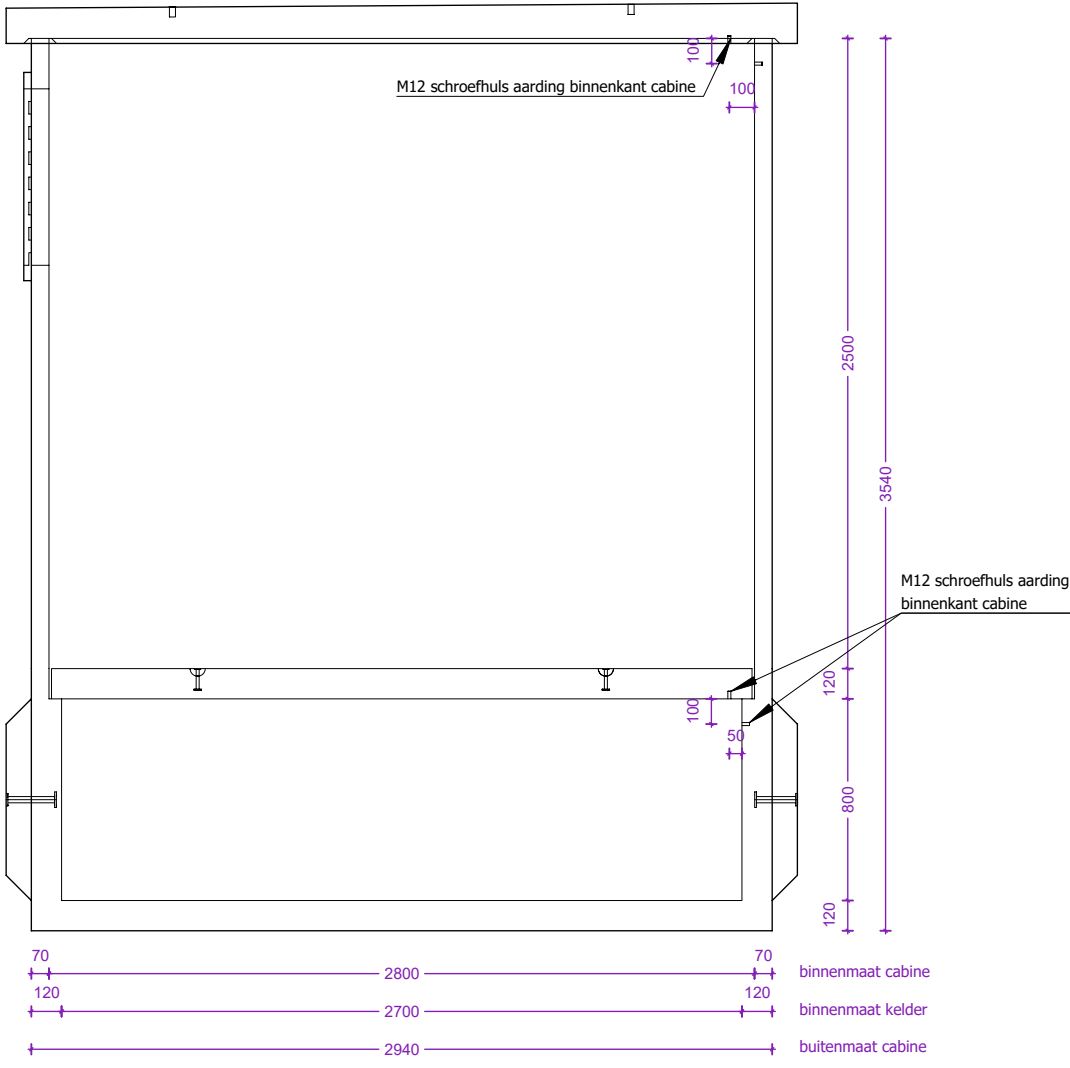


 concrete electric products					Hijsvoorziening cabine: 4 x KKA 20T Hijsvoorziening vloerplaat: 4 x KKA 2.5T Hijsvoorziening dak: 4 x RD36		Kleur cabine: Inw: Uitw: Kleur dak: Uitw: RAL7016		Naam:						
									Handtekening:		Datum goedkeuring:				
					Lichtenberglaan 2090		3800 Sint-Truiden		Gewicht cabine + kelder: 17.017kg Gewicht vloerplaat: 4.619kg Gewicht dak: 6.992kg Totaal gewicht: 28.628kg		Kleur kelder: Inw: Uitw: RAL7016 Roxtec KOS: st.  HEA I M12: st.  Hauff HSI 90: st.  Vloerluik: 1st. Galva met 2 RVS bouten		Beheerder:		Jurgen Maerschalck
Tel: +32 (0)11 765 719		info@webeco.be		Tekenaar:		Arnaud Gielen									
www.webeco.be				Tekening nr:		Mod 5800.2800 k800									
								Eenheid:		mm		schaal:		1:30	

Aanzicht 2 cabine

Achteraanzicht

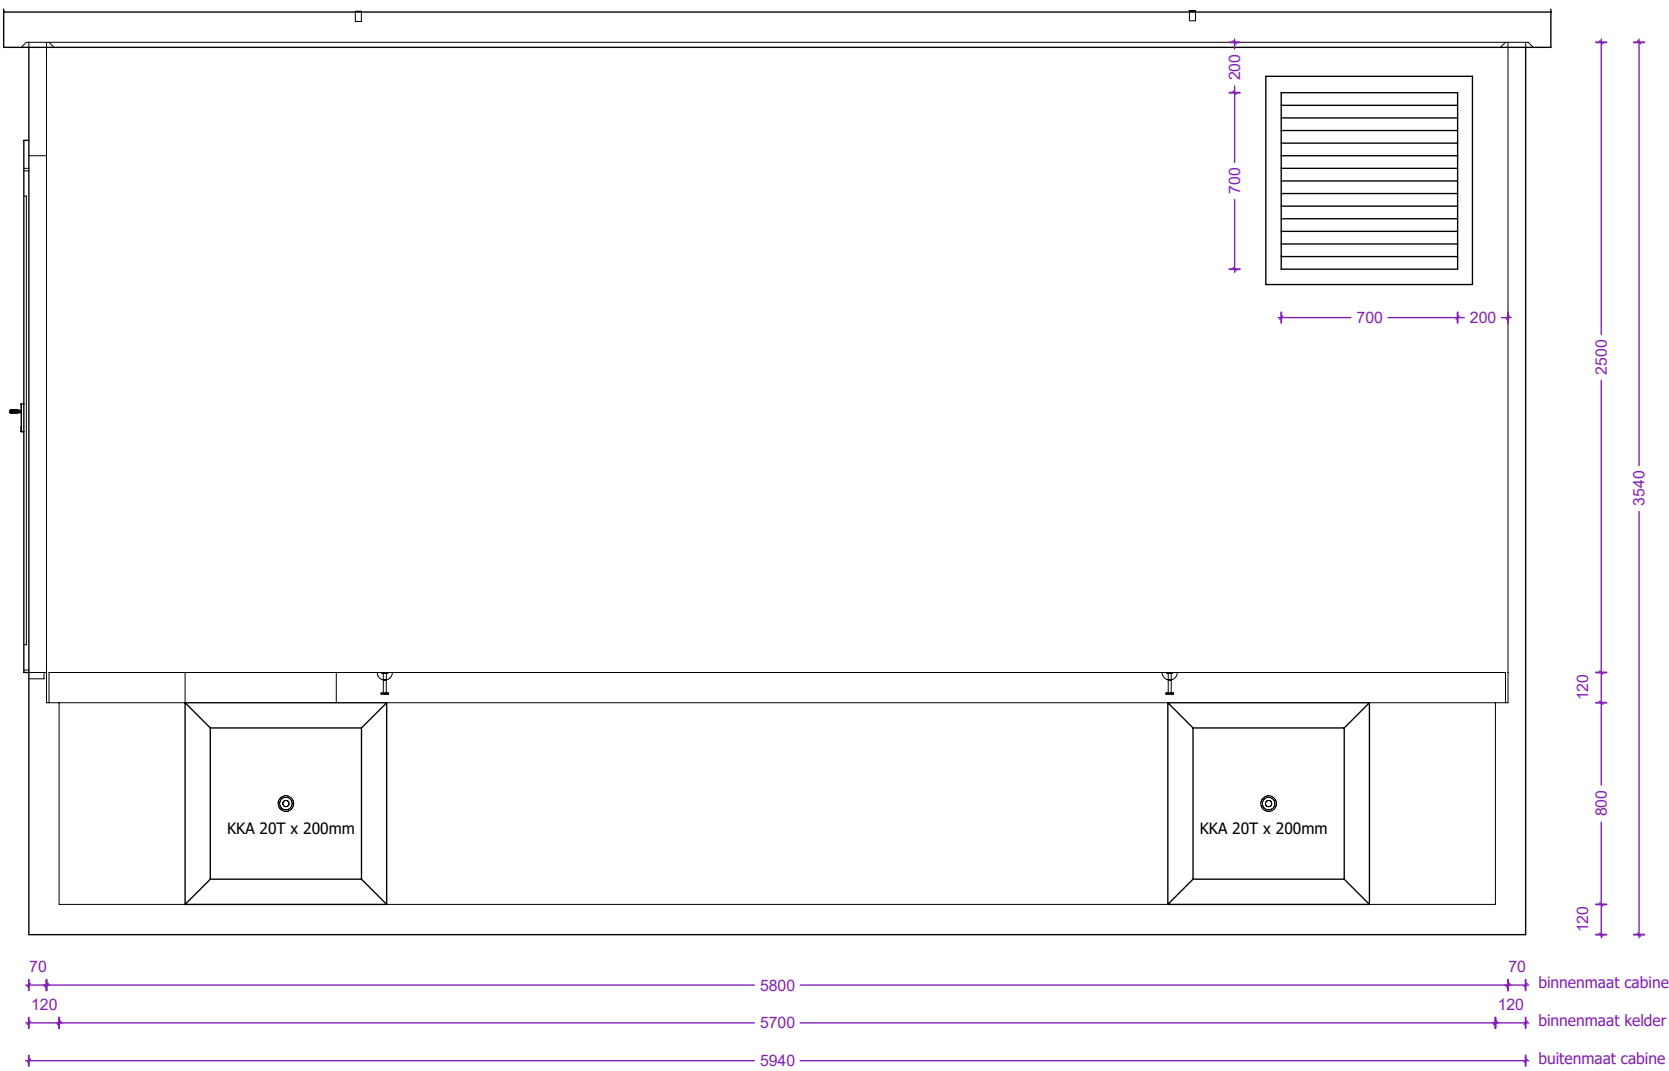

Rechterzijaanzicht

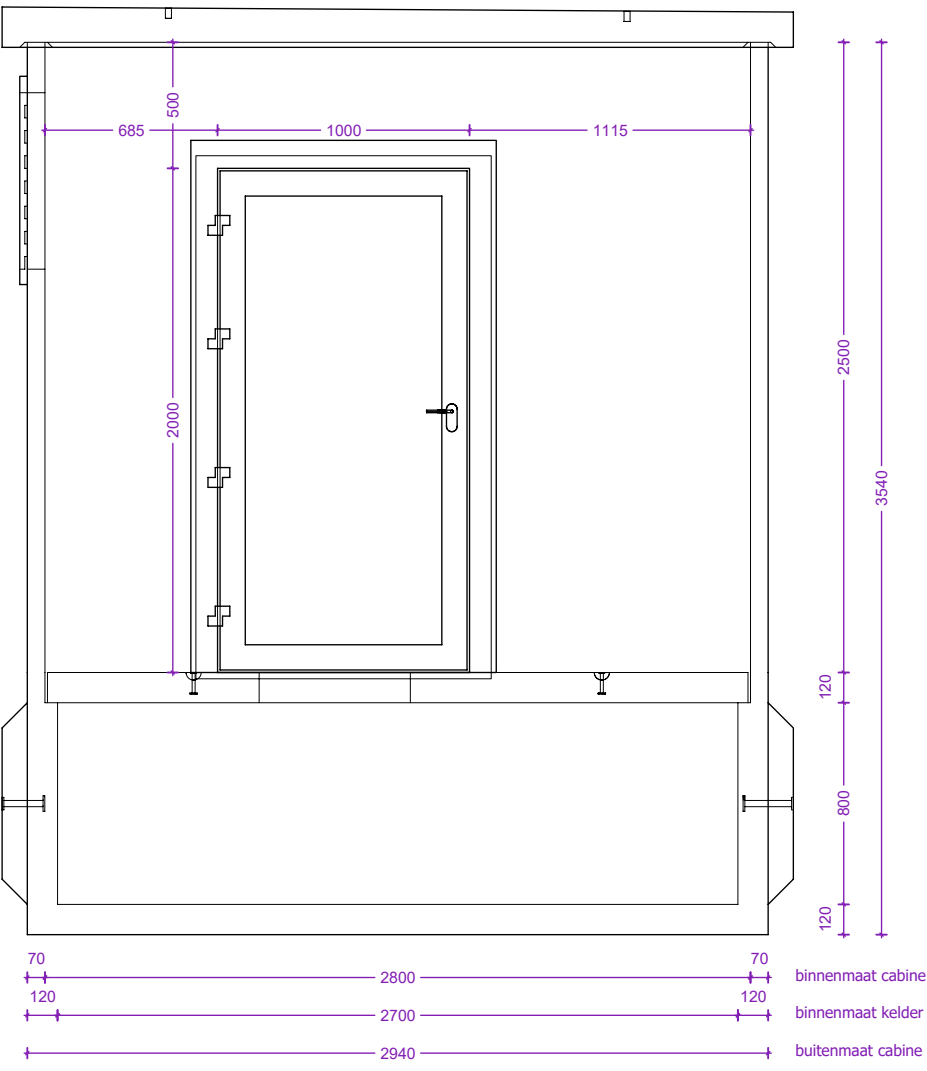

 concrete electric products					Hijsvoorziening cabine: 4 x KKA 20T Hijsvoorziening vloerplaat: 4 x KKA 2.5T Hijsvoorziening dak: 4 x RD36		Kleur cabine: Inw: Uitw: Kleur dak: Uitw: RAL7016		Naam:						
									Handtekening:		Datum goedkeuring:				
					Lichtenberglaan 2090		3800 Sint-Truiden		CABINE TYPE C5800.2800		Gewicht cabine + kelder: 17.017kg Gewicht vloerplaat: 4.619kg Gewicht dak: 6.992kg Totaal gewicht: 28.628kg		Kleur kelder: Inw: Uitw: RAL7016 Roxtec KOS: st.  HEA I M12: st.  Hauff HSI 90: st.  Vloerluik: 1st. Galva met 2 RVS bouten		Beheerder:
Tel: +32 (0)11 765 719		info@webeco.be		Tekenaar:		Arnaud Gielen									
				Tekening nr:		Mod 5800.2800 k800									
								Eenheid:		mm		schaal:		1:30	

Overzicht vloerplaat

Bovenaanzicht


Dikte vloerplaat: 120mm

				Hijsvoorziening cabine: 4 x KKA 20T Hijsvoorziening vloerplaat: 4 x KKA 2.5T Hijsvoorziening dak: 4 x RD36	Kleur cabine: Inw: Uitw: Kleur dak: Uitw: RAL7016
	Beton: C40/50	Cement: CEM I 52,5R LA		Gewicht cabine + kelder: 17.017kg Gewicht vloerplaat: 4.619kg Gewicht dak: 6.992kg Totaal gewicht: 28.628kg	Kleur kelder: Inw: Uitw: RAL7016
	Staal: DE500BS	Dekking: min 30mm	CABINE TYPE C5800.2800		Roxtec KOS: st.  HEA I M12: st.  Hauff HSI 90: st.  Vloerluid: 1st. Galva met 2 RVS bouten
Milieuklasse: XA3-XF1-XC4	Omgevingsklasse: EA3-EE3				


Naam:			
Handtekening:	Datum goedkeuring:		
Beheerder:	Jurgen Maerschallck		
Tekenaar:	Arnaud Gielen		
Tekening nr:	Mod 5800.2800 k800		
Eenheid:	mm	schaal:	1:20

Overzicht dakplaat


Bovenaanzicht

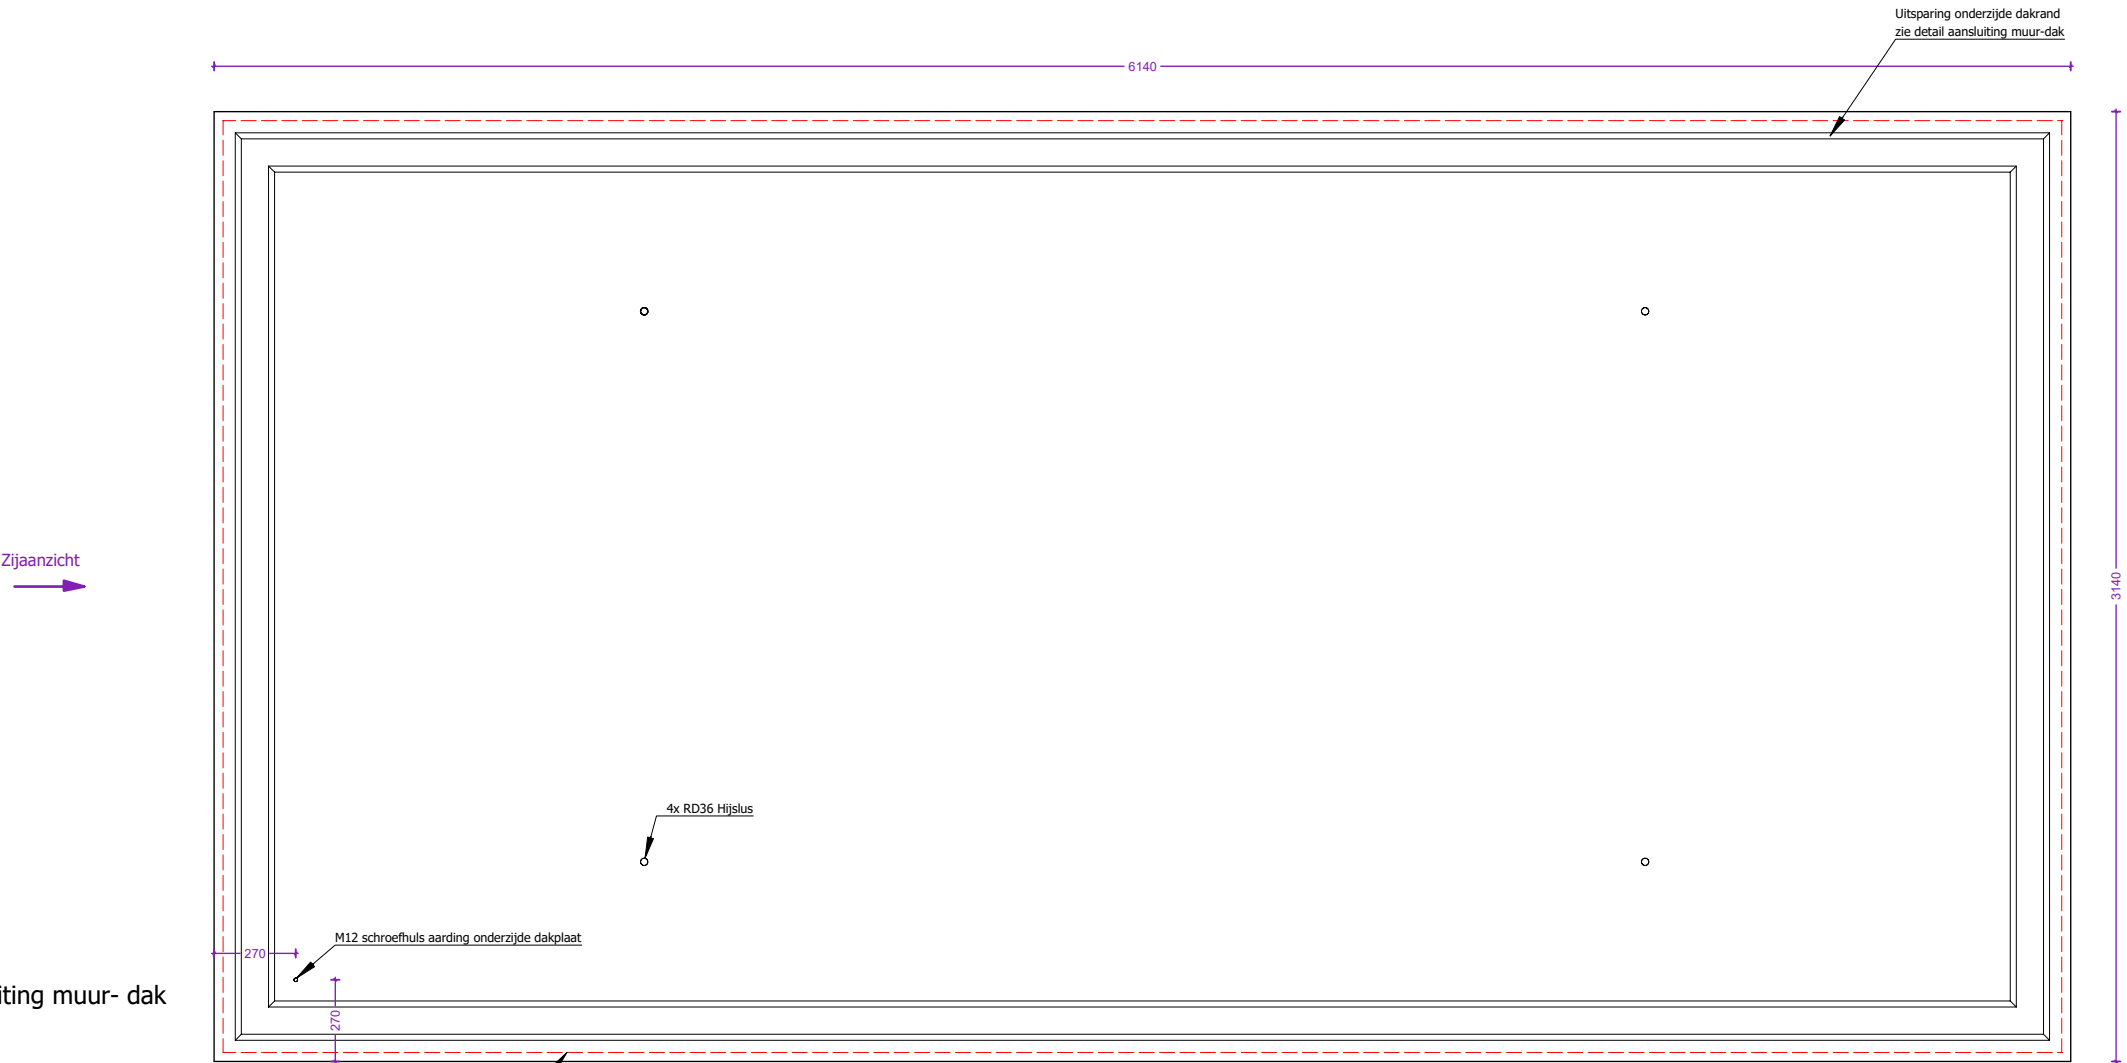

Detail aansluiting muur- dak

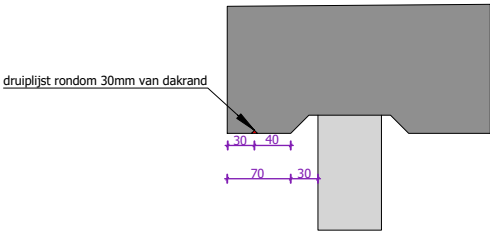

Zijaanzicht

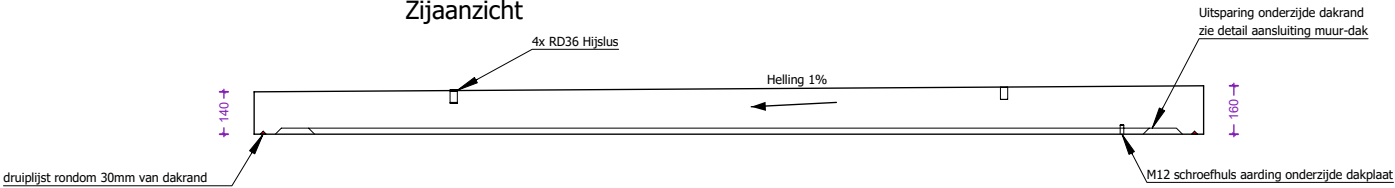

 concrete electric products				Hijsvoorziening cabine: 4 x KKA 20T		Kleur cabine: Inw:		Naam:			
								Handtekening:		Datum goedkeuring:	
Lichtenberglaan 2090		3800 Sint-Truiden		Gewicht cabine + kelder: 17.017kg		Kleur dak: Uitw: RAL7016		Beheerder:		Jürgen Maerschallck	
Tel: +32 (0)11 765 719		info@webeco.be		Gewicht vloerplaat: 4.619kg		Roxtec KOS: st. HEA I M12: st.		Tekenaar:		Arnaud Gielen	
Milieuklasse: XA3-XF1-XC4		Omgevingsklasse: EA3-EE3		Gewicht dak: 6.992kg		Hauff HSI 90: st.		Tekening nr:		Mod 5800.2800 k800	
				Totaal gewicht: 28.628kg		Vloerluik: 1st. Galva met 2 RVS bouten		Eenheid:		mm	
								schaal:		1:25	