


3D model

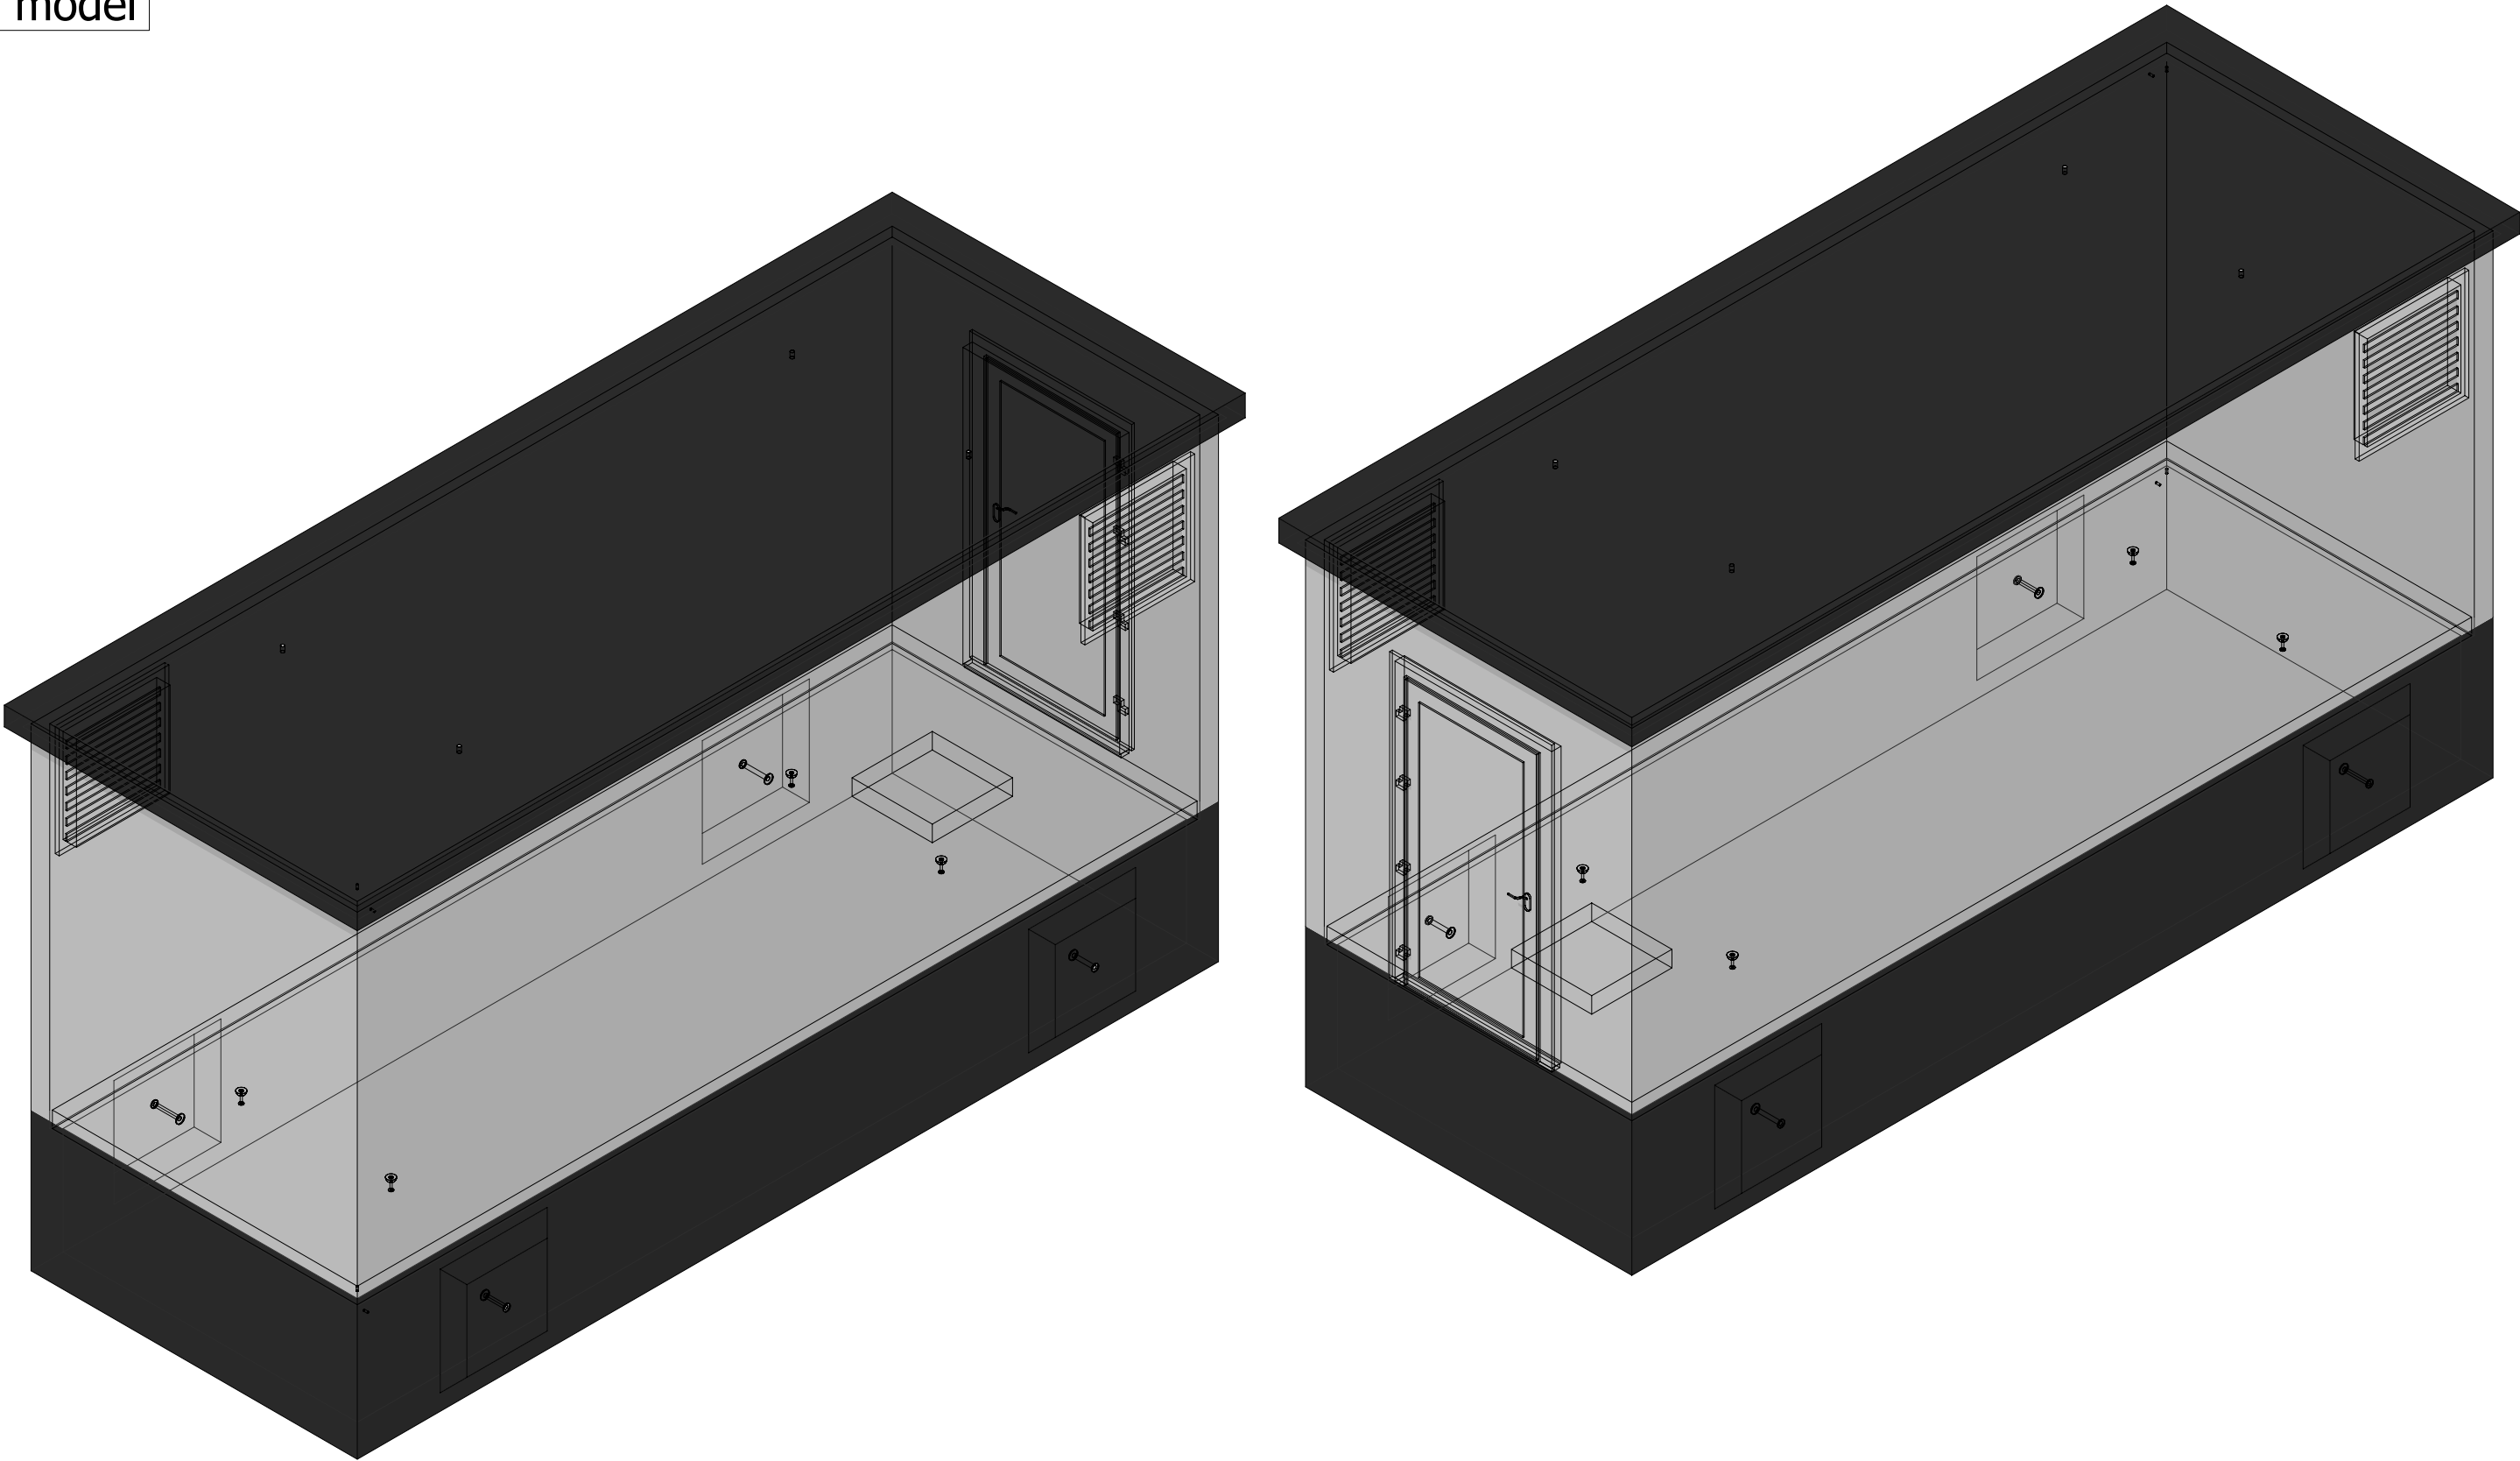

|   |  |  |   |  |                        |   |   |   |                                                         |                                    |               |  |                    |  |
|---|--|--|---|--|------------------------|---|---|---|---------------------------------------------------------|------------------------------------|---------------|--|--------------------|--|
| <div><br/>concrete   electric   products</div> <div>Lichtenberglaan 20903800 Sint-Truiden<br/>Tel: +32 (0)11 765 719info@webeco.bewww.webeco.be</div> |  |  | <div></div> <div>Beton: C40/50Cement: CEM I 52,5R LA<br/>Staal: DE500BSDekking: min 30mm<br/>Milieuklasse: XA3-XF1-XC4Omgevingsklasse: EA3-EE3</div> |  | CABINE TYPE C6300.2300 |   | Hijsvoorziening cabine: 4 x KKA 20T<br>Hijsvoorziening vloerplaat: 4 x KKA 2.5T<br>Hijsvoorziening dak: 4 x RD36 |   | Kleur cabine: Inw:<br>Uitw:<br>Kleur dak: Uitw: RAL7016 |                                    | Naam:         |  |                    |  |
|   |  |  |   |  |                        |   |   |   |                                                         |                                    | Handtekening: |  | Datum goedkeuring: |  |
|   |  |  |   |  |                        |   |   |   |                                                         |                                    |               |  |                    |  |
|   |  |  |   |  |                        | Gewicht cabine + kelder: 16.443kg<br>Gewicht vloerplaat: 4.104kg<br>Gewicht dak: 6.348kg<br>Totaal gewicht: 26.805kg |   | Kleur kelder: Inw:<br>Uitw: RAL7016<br>Roxtec KOS: st.  HEA I M12: st. <br>Hauff HSI 90: st. <br>Vloerluik: 1st. met 2 RVS bouten |                                                         | Beheerder: Jurgen Maerschalc       |               |  |                    |  |
|   |  |  |   |  |                        |   |   |   |                                                         | Tekenaar: Arnaud Gielen            |               |  |                    |  |
|   |  |  |   |  |                        |   |   |   |                                                         | Tekening nr: Mod 2 C6300.2300 k800 |               |  |                    |  |
|   |  |  |   |  |                        |   |   |   |                                                         | Eenheid: mm schaal: 1:35           |               |  |                    |  |

Overzicht cabine


Bovenaanzicht

Achteraanzicht

Linkeraanzicht

Rechteraanzicht


Vooraanzicht

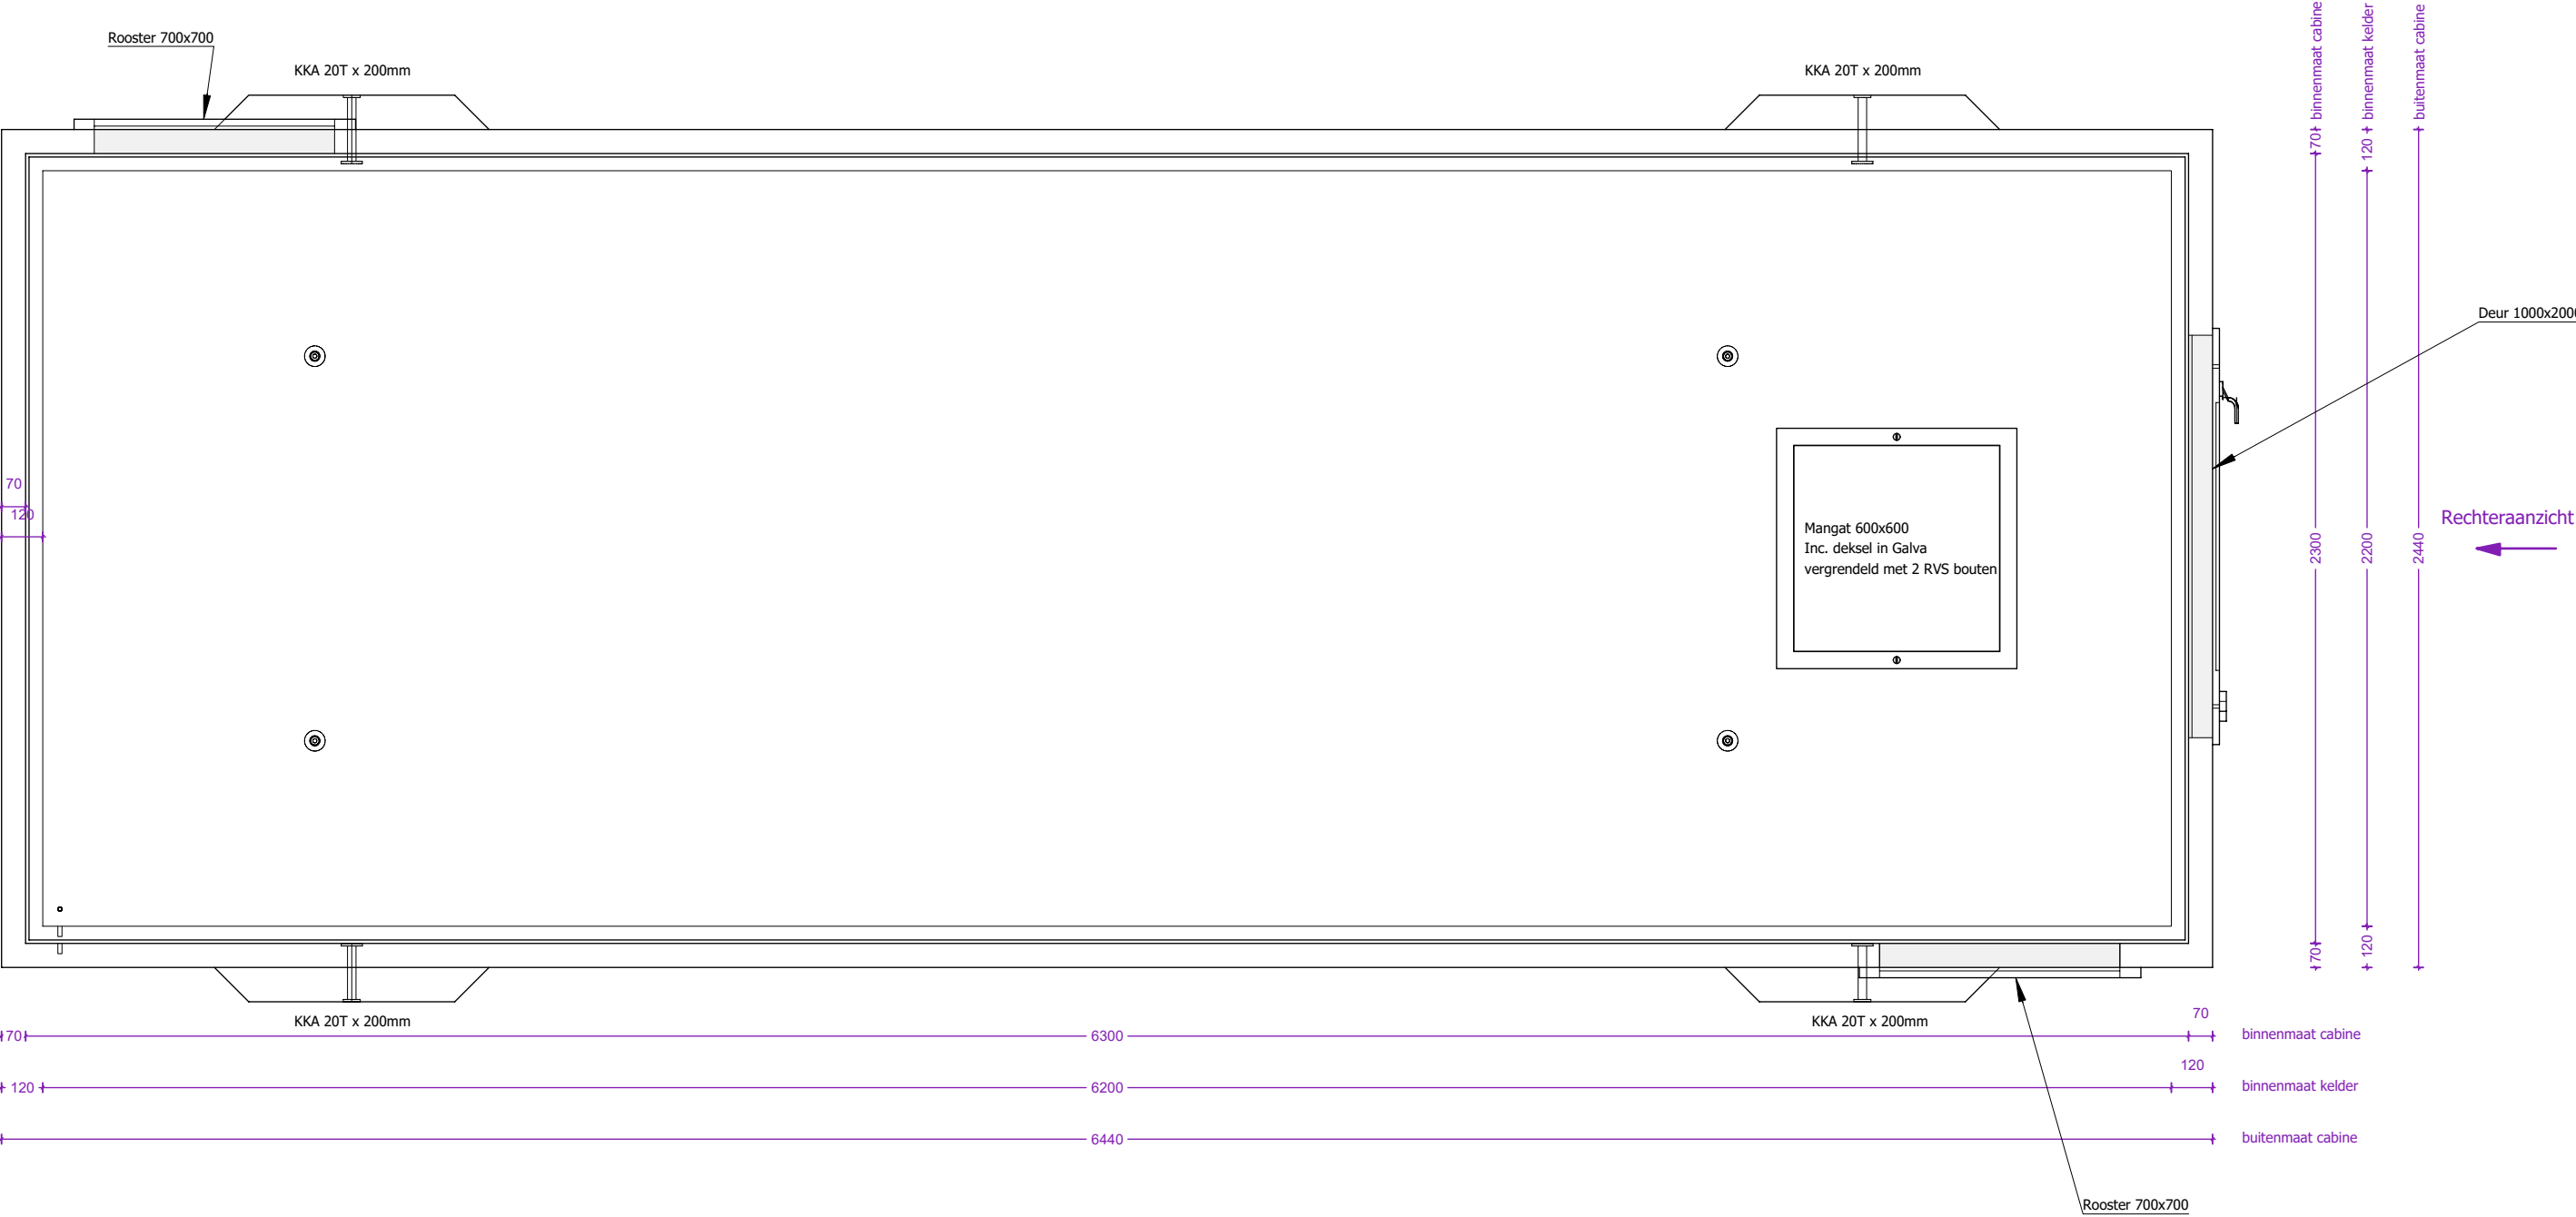


|   |  |                                                                                     |  |                                     |  |   |  |               |  |                       |  |
|---|--|-------------------------------------------------------------------------------------|--|-------------------------------------|--|---|--|---------------|--|-----------------------|--|
| <br>concrete   electric   products |  |  |  | Hijsvoorziening cabine: 4 x KKA 20T |  | Kleur cabine: Inw:   |  | Naam:         |  |                       |  |
|   |  |                                                                                     |  |                                     |  | Kleur dak: Uitw: RAL7016   |  | Handtekening: |  | Datum goedkeuring:    |  |
| Lichtenberglaan 2090                                                                                                  |  | 3800 Sint-Truiden                                                                   |  | Gewicht cabine + kelder: 16.443kg   |  | Kleur kelder: Inw:   |  | Beheerder:    |  | Jurgen Maerschalck    |  |
| Tel: +32 (0)11 765 719                                                                                                |  | info@webeco.be                                                                      |  | Gewicht vloerplaat: 4.104kg         |  | Roxtec KOS: st.  HEA I M12: st.  |  | Tekenaar:     |  | Arnaud Gielen         |  |
|   |  |                                                                                     |  | Gewicht dak: 6.348kg                |  | Hauff HSI 90: st.   |  | Tekening nr:  |  | Mod 2 C6300.2300 k800 |  |
|   |  |                                                                                     |  | Totaal gewicht: 26.805kg            |  | Vloerluik: 1st. met 2 RVS bouten   |  | Eenheid:      |  | mm                    |  |
|   |  |                                                                                     |  |                                     |  |   |  | schaal:       |  | 1:35                  |  |

Aanzicht 1 cabine

Vooraanzicht

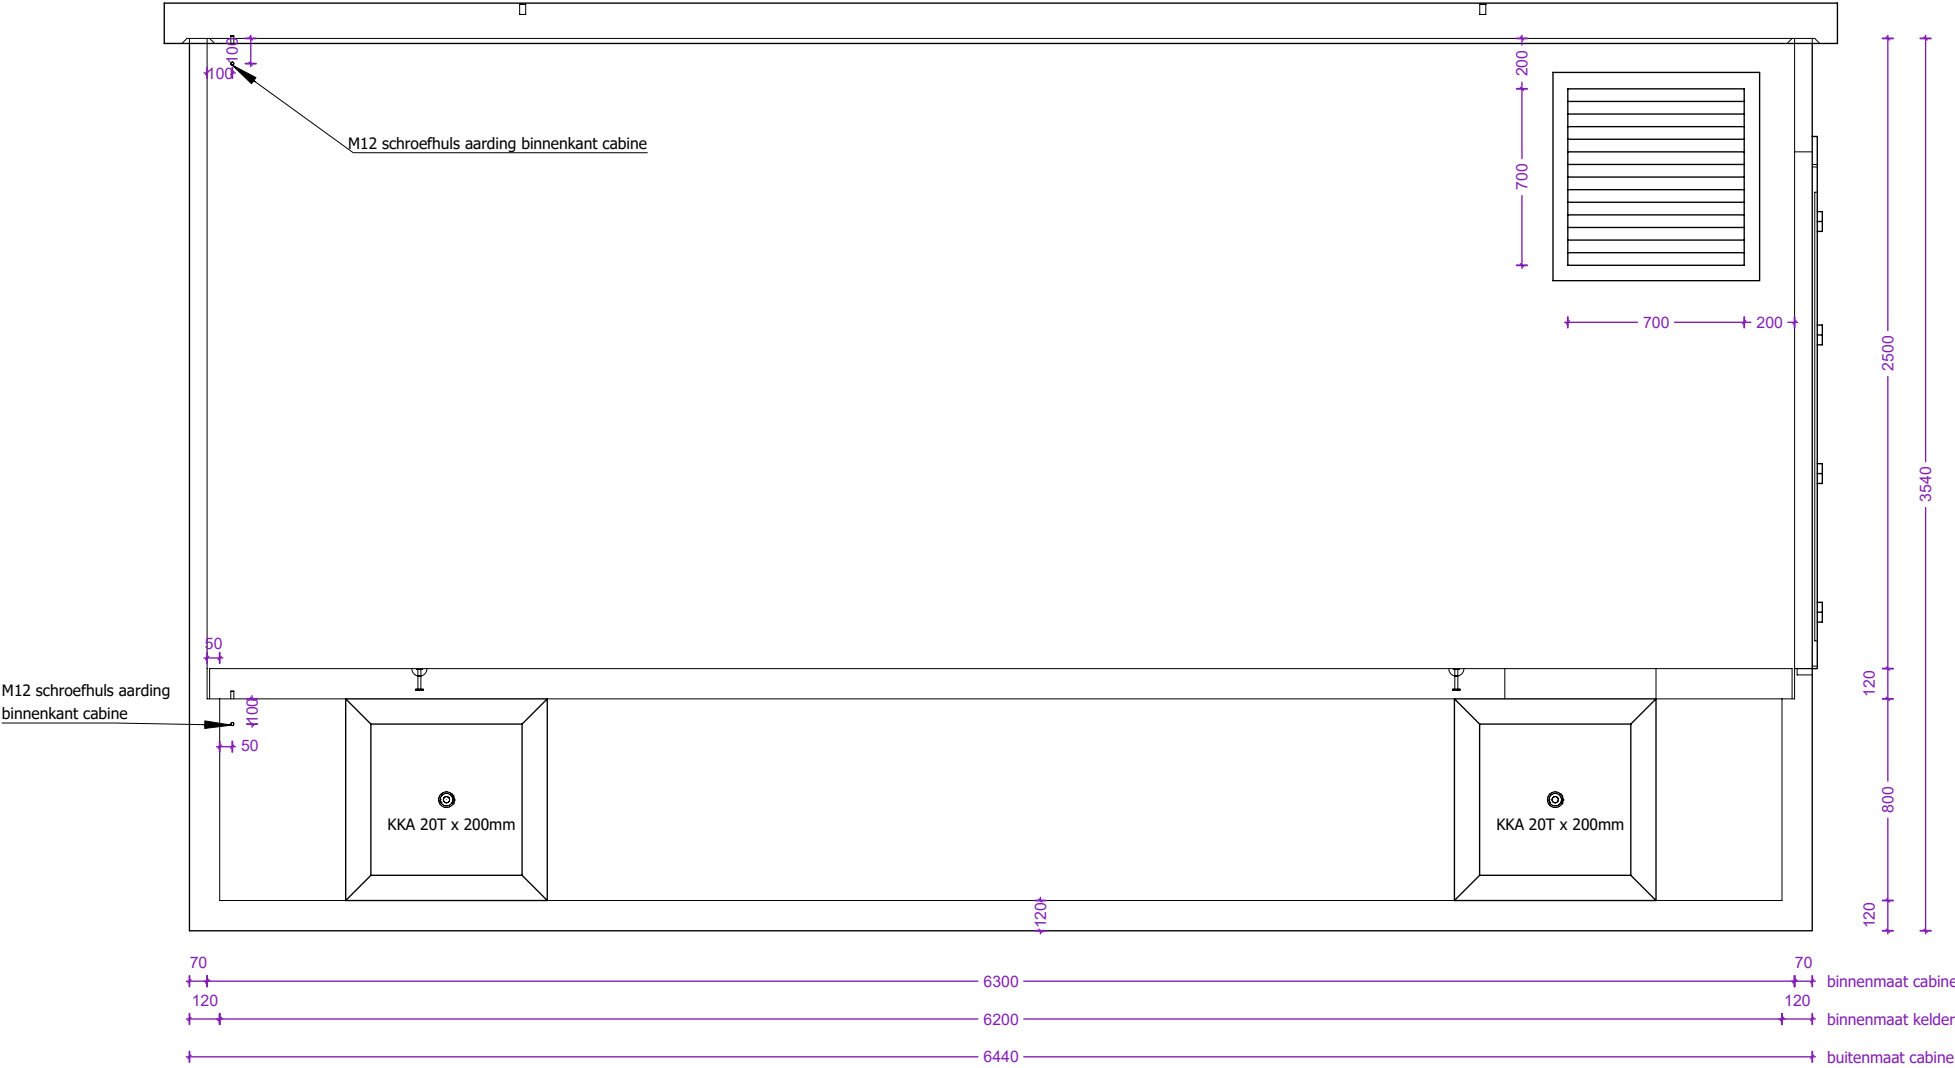


Linkerzijaanzicht

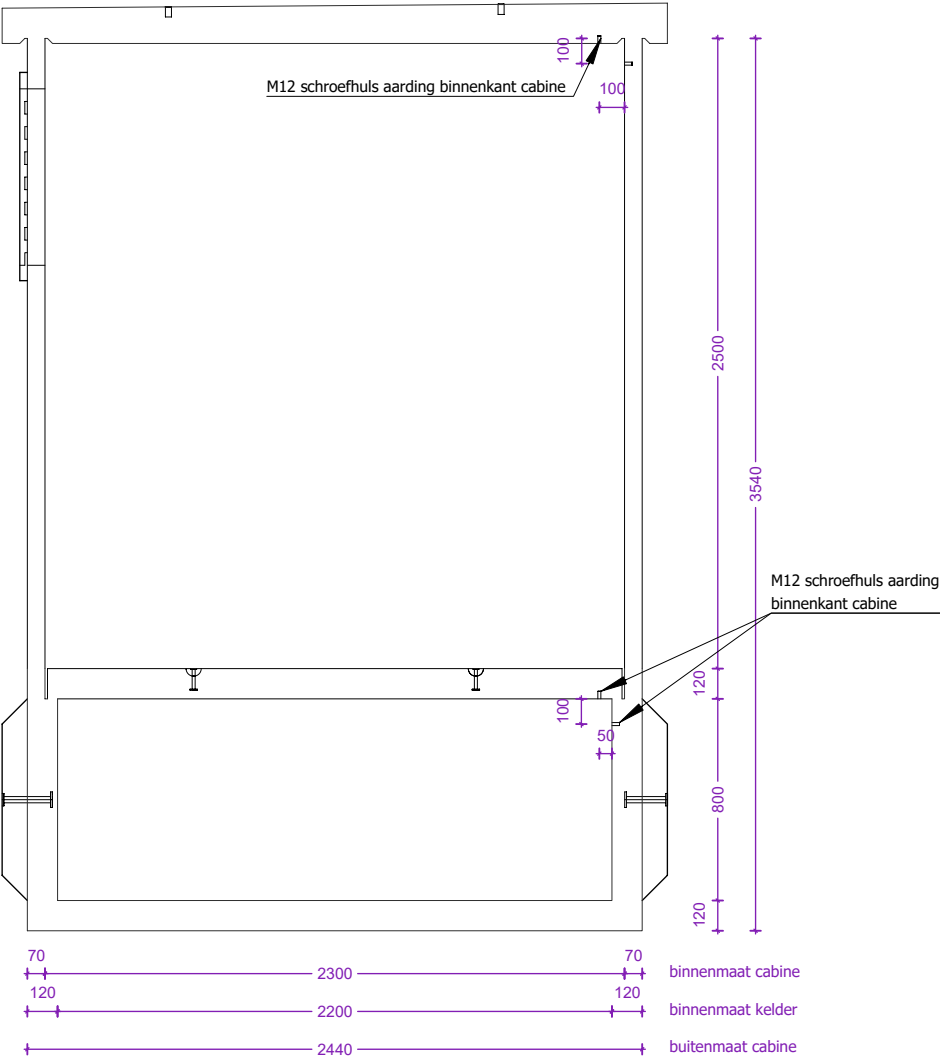


|   |                                                                                                |                          |                        |   |   |   |                              |  |  |
|---|------------------------------------------------------------------------------------------------|--------------------------|------------------------|---|---|---|------------------------------|--|--|
| <div><br/>concrete   electric   products</div> <div>Lichtenberglaan 20903800 Sint-Truiden<br/>Tel: +32 (0)11 765 719info@webeco.bewww.webeco.be</div> | <div></div> |                          |                        | Hijsvoorziening cabine: 4 x KKA 20T<br>Hijsvoorziening vloerplaat: 4 x KKA 2.5T<br>Hijsvoorziening dak: 4 x RD36 | Kleur cabine: Inw:<br>Uitw:<br>Kleur dak: Uitw: RAL7016                                                              | Naam:   |                              |  |  |
|   |                                                                                                |                          |                        |   |   | Handtekening:   | Datum goedkeuring:           |  |  |
|   |                                                                                                |                          |                        |   |   |   |                              |  |  |
|   |                                                                                                | Beton: C40/50            | Cement: CEM I 52,5R LA |   | Gewicht cabine + kelder: 16.443kg<br>Gewicht vloerplaat: 4.104kg<br>Gewicht dak: 6.348kg<br>Totaal gewicht: 26.805kg | Kleur kelder: Inw:<br>Uitw: RAL7016<br>Roxtec KOS: st.  HEA I M12: st. <br>Hauff HSI 90: st. <br>Vloerluik: 1st. met 2 RVS bouten | Beheerder: Jurgen Maerschalc |  |  |
|   |                                                                                                | Staal: DE500BS           | Dekking: min 30mm      | CABINE TYPE C6300.2300                                                                                           |   |   | Tekenaar: Arnaud Gielen      |  |  |
|   | Milieuklasse: XA3-XF1-XC4                                                                      | Omgevingsklasse: EA3-EE3 |                        |   |   | Tekening nr: Mod 2 C6300.2300 k800   |                              |  |  |
|   |                                                                                                |                          |                        |   |   | Eenheid: mm schaal: 1:35   |                              |  |  |

Aanzicht 2 cabine

Achteraanzicht

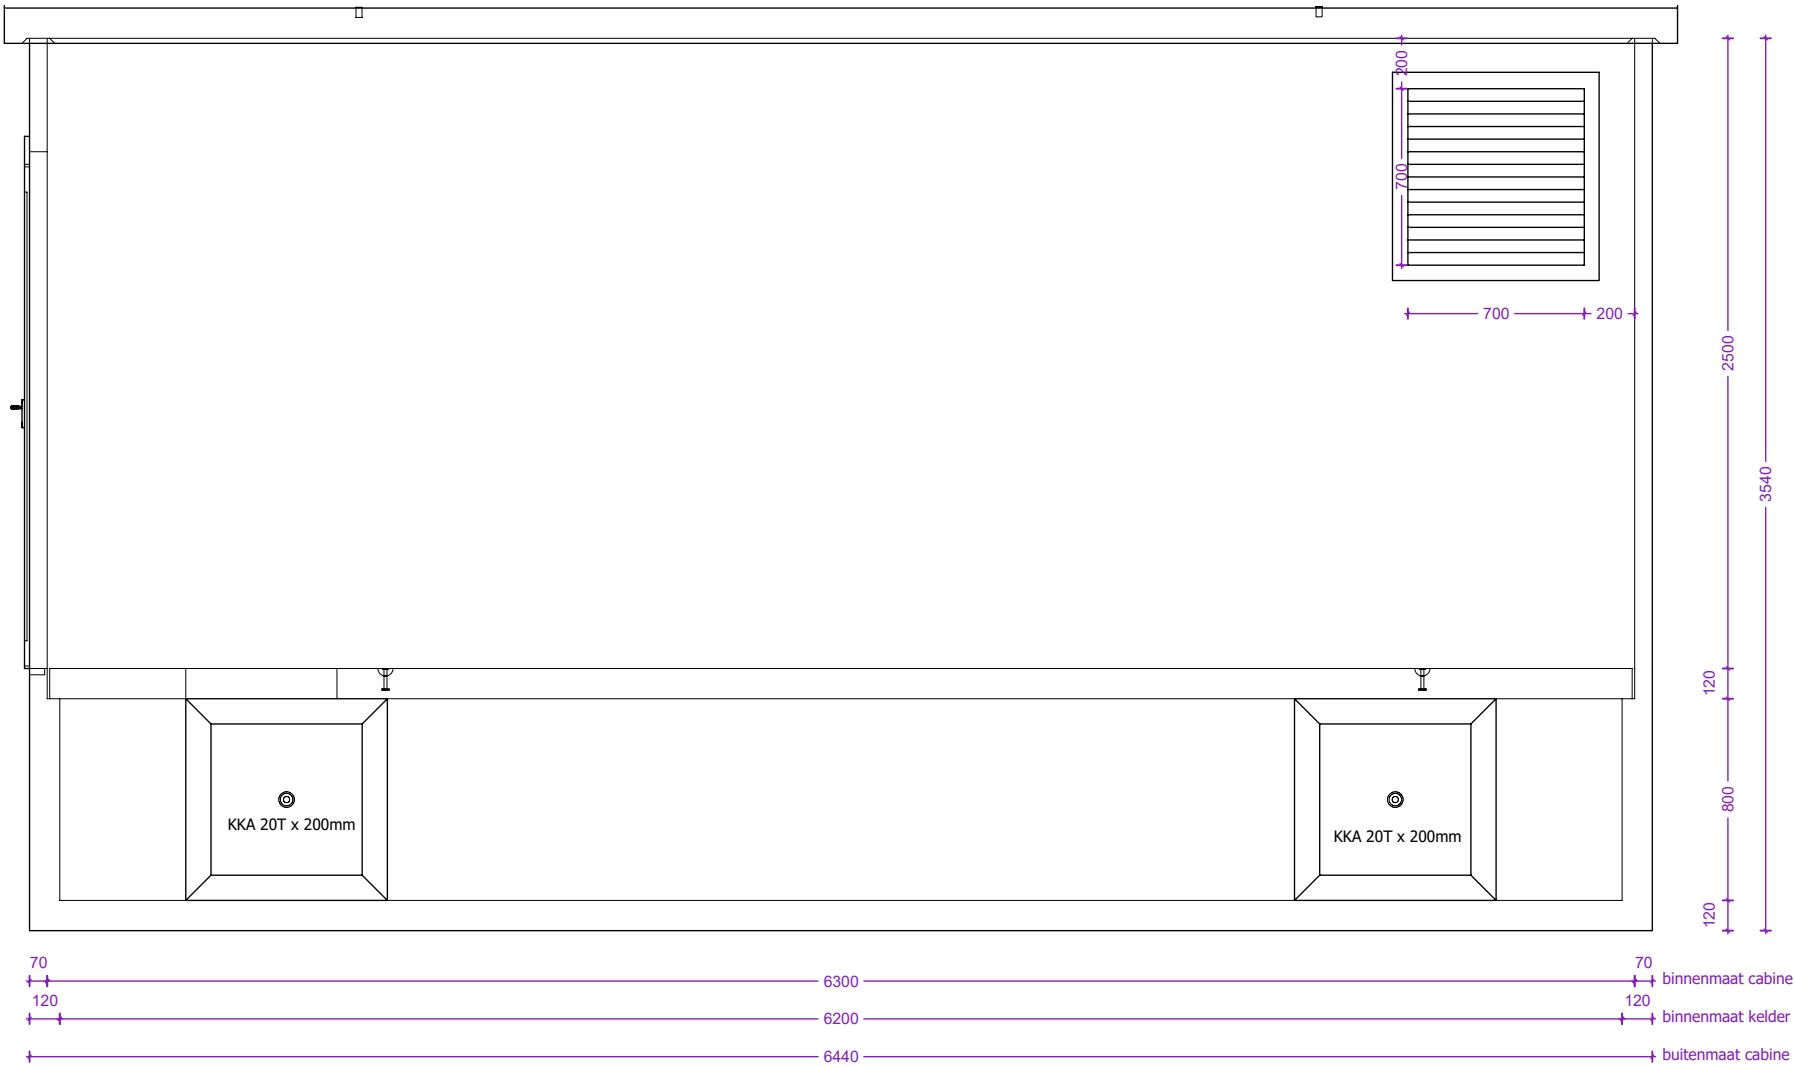


Rechterzijaanzicht

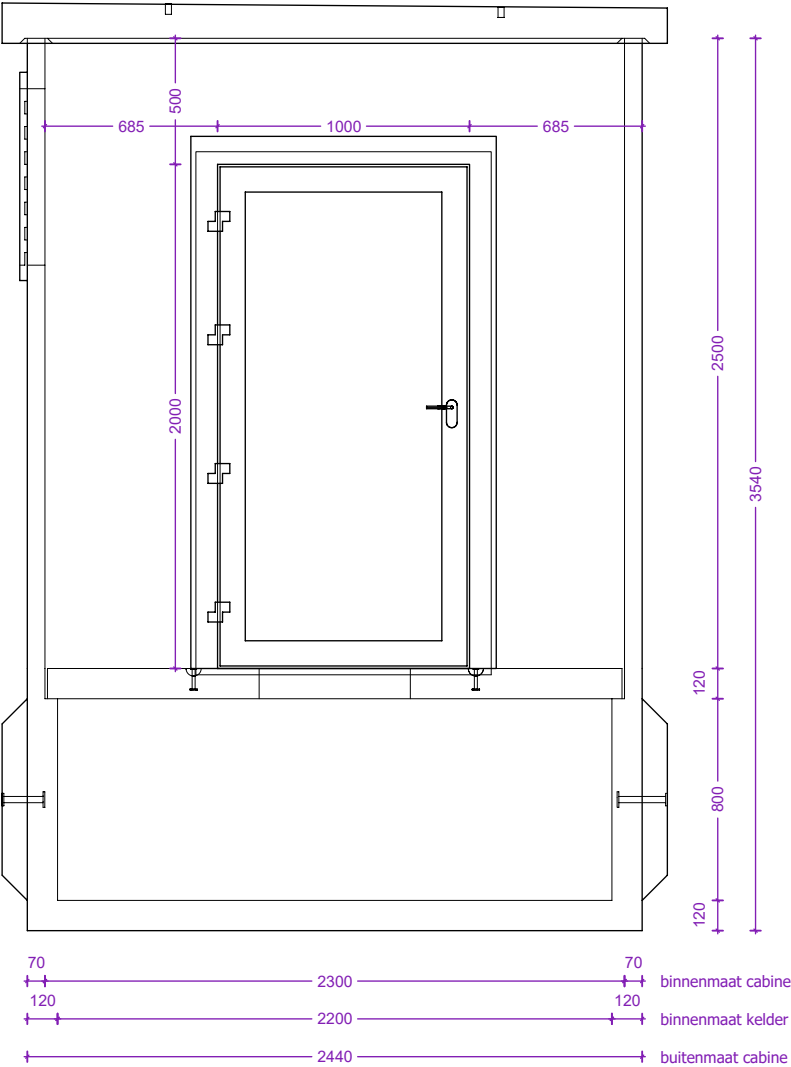

|   |  |  |                                                                                                |  |                        |                               |                                          |                          |   |  |                                    |  |
|---|--|--|------------------------------------------------------------------------------------------------|--|------------------------|-------------------------------|------------------------------------------|--------------------------|---|--|------------------------------------|--|
| <div><br/>concrete   electric   products</div> |  |  | <div></div> |  |                        |                               | Hijsvoorziening cabine: 4 x KKA 20T      |                          | Kleur cabine: Inw:   |  | Naam:                              |  |
|   |  |  |                                                                                                |  |                        |                               | Hijsvoorziening vloerplaat: 4 x KKA 2.5T |                          | Uitw:   |  | Handtekening:                      |  |
|   |  |  |                                                                                                |  |                        | Hijsvoorziening dak: 4 x RD36 |                                          | Kleur dak: Uitw: RAL7016 |   |  |                                    |  |
|   |  |  |                                                                                                |  |                        |                               |                                          |                          |   |  |                                    |  |
| Lichtenberglaan 2090 3800 Sint-Truiden                                                                                            |  |  | Beton: C40/50 Cement: CEM I 52,5R LA                                                           |  | CABINE TYPE C6300.2300 |                               | Gewicht cabine + kelder: 16.443kg        |                          | Kleur kelder: Inw:   |  |                                    |  |
| Tel: +32 (0)11 765 719 info@webeco.be www.webeco.be                                                                               |  |  | Staal: DE500BS Dekking: min 30mm                                                               |  |                        |                               | Gewicht vloerplaat: 4.104kg              |                          | Uitw: RAL7016   |  |                                    |  |
|   |  |  |                                                                                                |  |                        |                               | Gewicht dak: 6.348kg                     |                          | Roxtec KOS: st.  HEA I M12: st.  |  |                                    |  |
|   |  |  | Milieuklasse: XA3-XF1-XC4 Omgevingsklasse: EA3-EE3                                             |  |                        |                               | Totaal gewicht: 26.805kg                 |                          | Hauff HSI 90: st.   |  | Tekening nr: Mod 2 C6300.2300 k800 |  |
|   |  |  |                                                                                                |  |                        |                               |                                          |                          | Vloerluik: 1st. met 2 RVS bouten   |  | Eenheid: mm schaal: 1:35           |  |

Overzicht vloerplaat


Bovenaanzicht

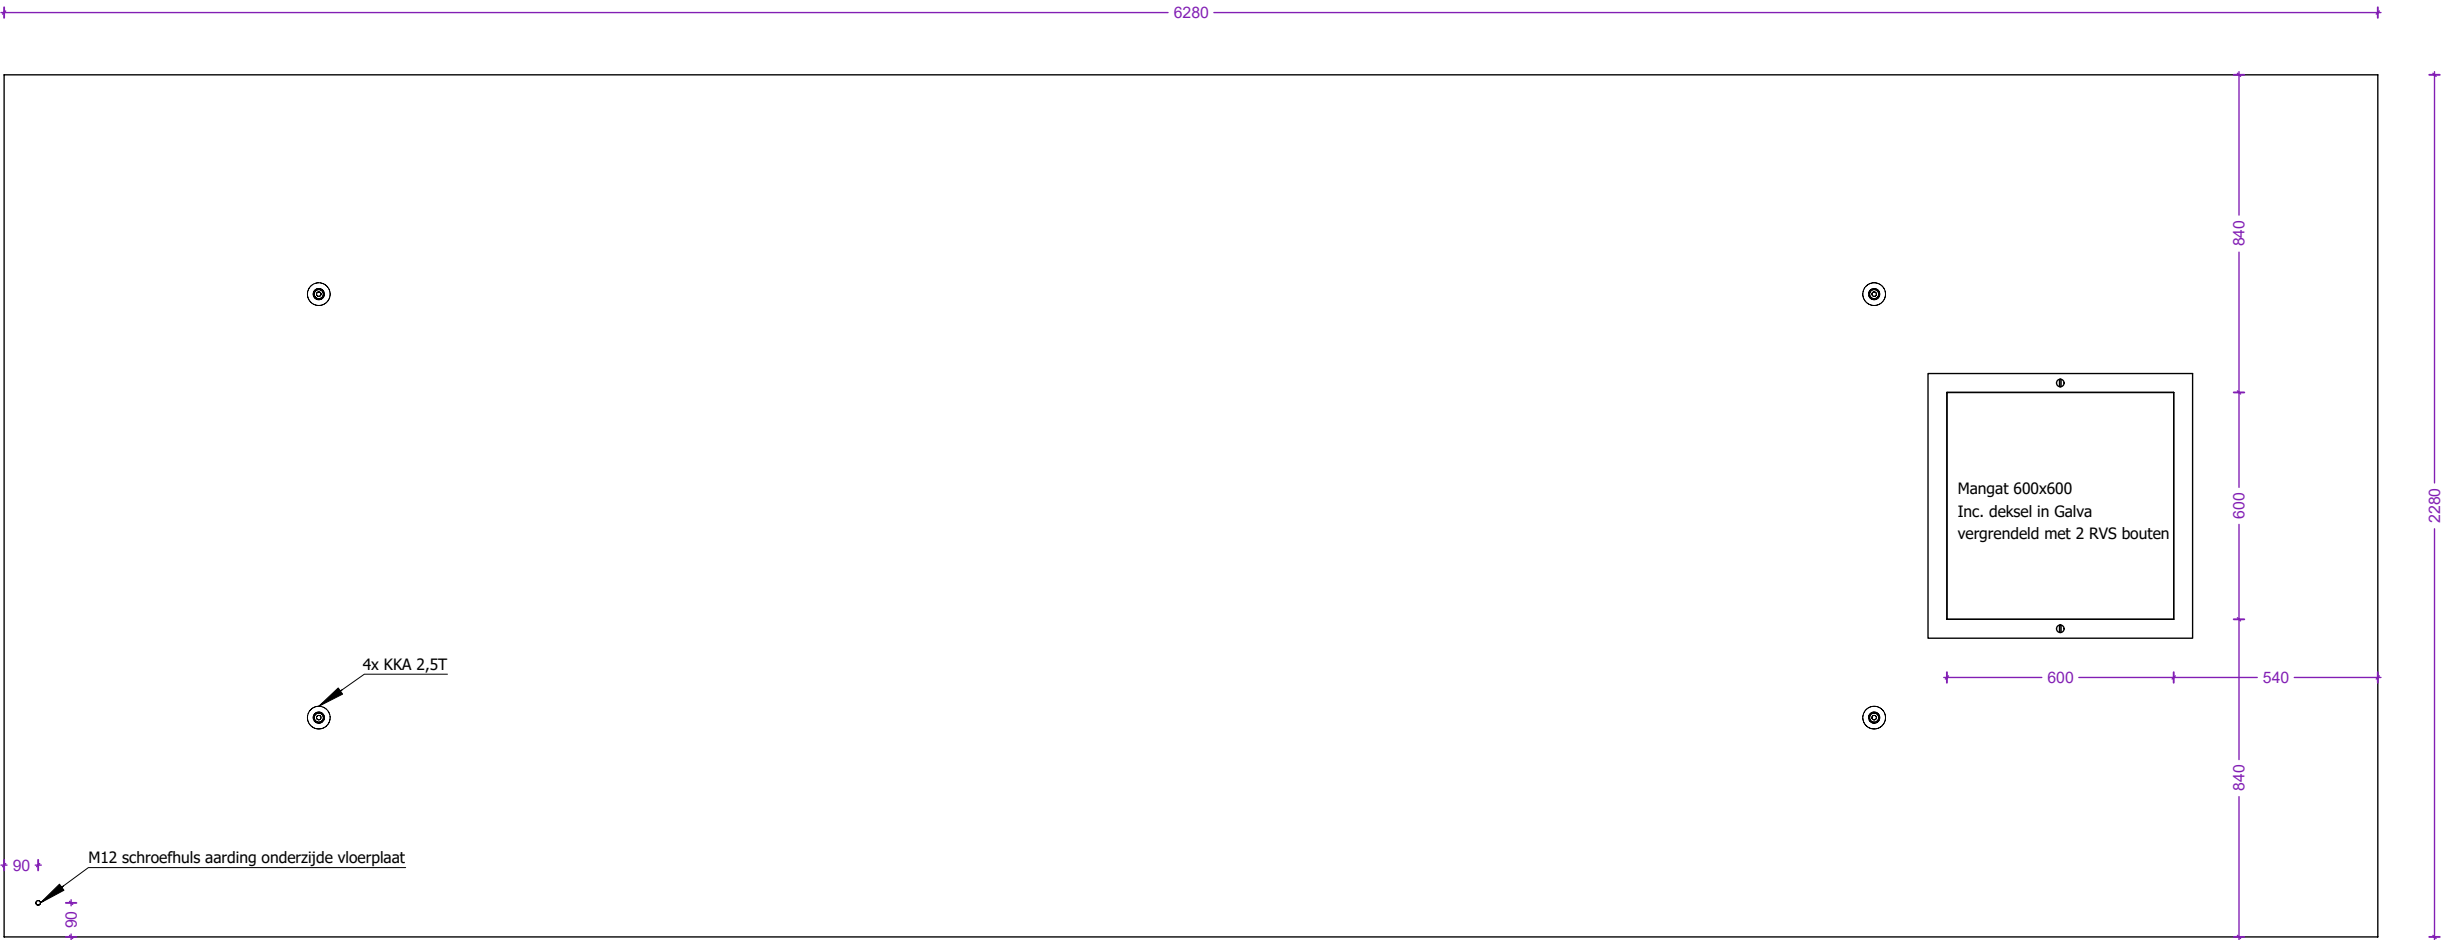

Dikte vloerplaat: 120mm

|   |   |                        |   |   |   |
|---|---|------------------------|---|---|---|
| <div><p>concrete   electric   products</p></div> <div>Lichtenberglaan 20903800 Sint-Truiden<br/>Tel: +32 (0)11 765 719info@webeco.bewww.webeco.be</div> | <div></div> <div>Beton: C40/50Cement: CEM I 52,5R LA<br/>Staal: DE500BSDekking: min 30mm<br/>Milieuklasse: XA3-XF1-XC4Omgevingsklasse: EA3-EE3</div> |                        | <div>Hijsvoorziening cabine: 4 x KKA 20T<br/>Hijsvoorziening vloerplaat: 4 x KKA 2.5T<br/>Hijsvoorziening dak: 4 x RD36</div>      | <div>Kleur cabine: Inw:<br/>Uitw:<br/>Kleur dak: Uitw: RAL7016</div> <div>Kleur kelder: Inw:<br/>Uitw: RAL7016</div> <div>Roxtec KOS: st.  HEA I M12: st. <br/>Hauff HSI 90: st. <br/>Vloerluik: 1st. met 2 RVS bouten</div> | <div>Naam:</div> <div>Handtekening:<div>Datum goedkeuring:</div></div> <div>Beheerder:Jurgen Maerschalc</div> <div>Tekenaar:Arnaud Gielen</div> <div>Tekening nr:Mod 2 C6300.2300 k800</div> <div>Eenheid:mm<br/>schaal:1:35</div> |
|   |   |                        | <div>Gewicht cabine + kelder: 16.443kg<br/>Gewicht vloerplaat: 4.104kg<br/>Gewicht dak: 6.348kg<br/>Totaal gewicht: 26.805kg</div> |   |   |
|   |   | CABINE TYPE C6300.2300 |   |   |   |
|   |   |                        |   |   |   |

## Bovenaanzicht

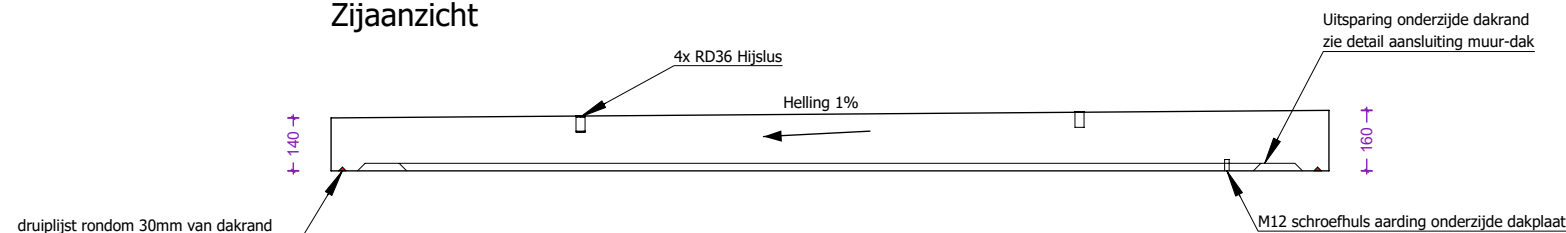

|                                                                                     |                                                                                     |                                                        |                        |   |   |   |
|-------------------------------------------------------------------------------------|-------------------------------------------------------------------------------------|--------------------------------------------------------|------------------------|---|---|---|
|  |  |                                                        |                        | Hijsvoorziening cabine: 4 x KKA 20T<br>Hijsvoorziening vloerplaat: 4 x KKA 2.5T<br>Hijsvoorziening dak: 4 x RD36     | Kleur cabine: Inw:<br>Uitw:<br>Kleur dak: Uitw: RAL7016   | Naam:<br><br>Handtekening:<br><br>Datum goedkeuring:<br><br>Beheerder: Jurgen Maerschalk<br>Tekenaar: Arnaud Gielen<br>Tekening nr: Mod 2 C6300.2300 k800<br>Eenheid: mm schaal: 1:35 |
|                                                                                     |                                                                                     |                                                        |                        |   | Kleur kelder: Inw:<br>Uitw: RAL7016<br>Roxtec KOS: st.  HEA I M12: st.  |   |
|                                                                                     | Beton: C40/50                                                                       | Cement: CEM I 52,5R LA                                 |                        | Gewicht cabine + kelder: 16.443kg<br>Gewicht vloerplaat: 4.104kg<br>Gewicht dak: 6.348kg<br>Totaal gewicht: 26.805kg |   |   |
|                                                                                     | Staal: DE500BS                                                                      | Dekking: min 30mm                                      |                        |   |   |   |
| Lichtenberglaan 2090<br>Tel: +32 (0)11 765 719                                      | 3800 Sint-Truiden<br>info@webeco.be<br>www.webeco.be                                | Millieuklasse: XA3-XF1-XC4<br>Omgevingsklasse: EA3-EE3 | CABINE TYPE C6300.2300 |   |   |   |