


Dekplaat 1100 x 1100 met mangat Ø700

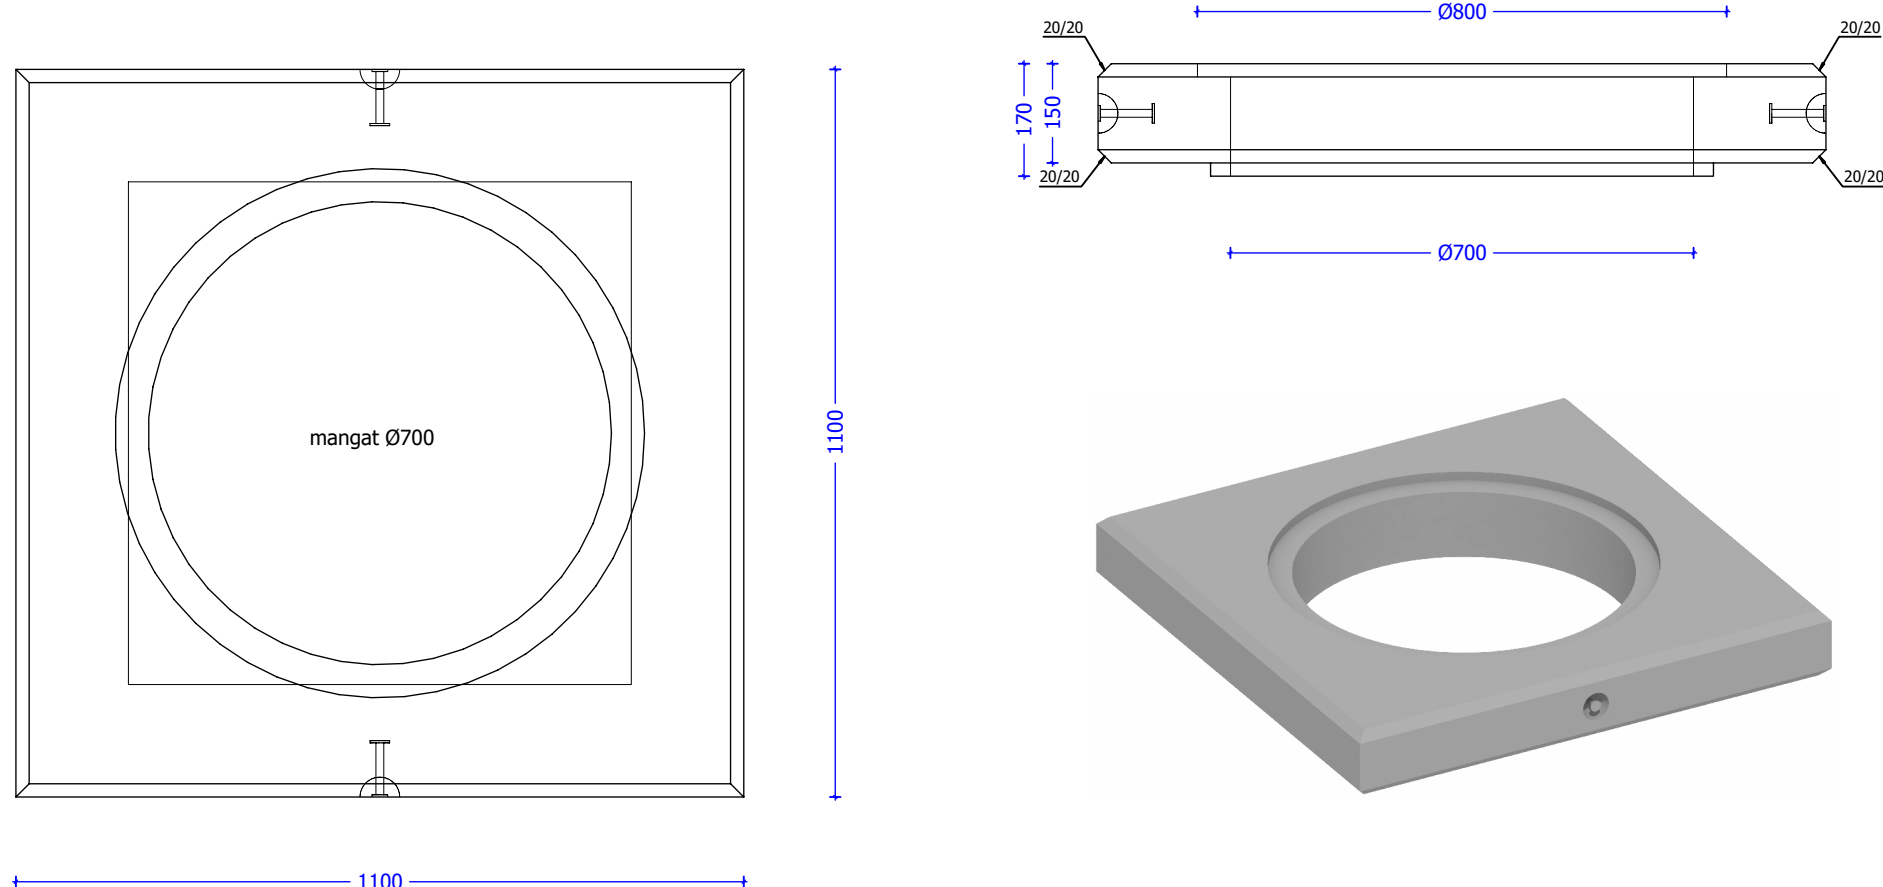

Afmetingen (mm)	
Uitw	1100
Dikte	150

Gewicht (kg)
303

Algemene gegevens:


Milieuklasse: XC4-XA3

Omgevingsklasse: EA3-EE3

Cementsoort: SR-LA

Hijshaken: 2 x KKA 1.3T

Dekplaat 1100 x 1100 met ingestort gietijzer Ø700 D400

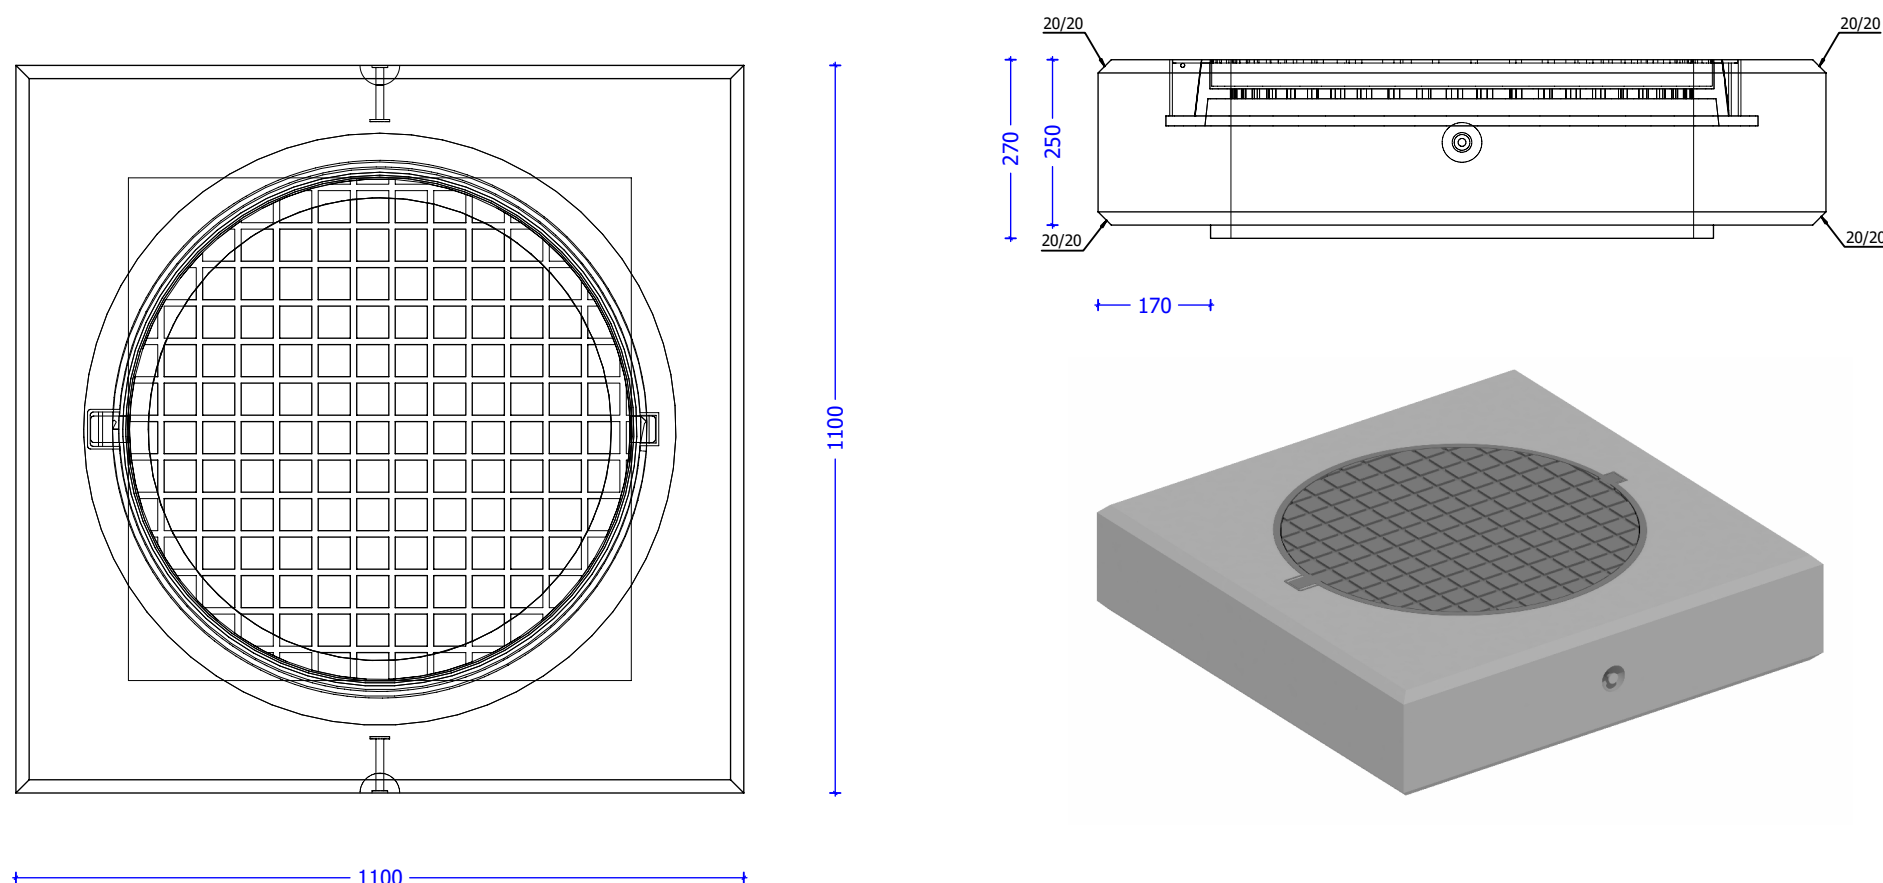

Afmetingen (mm)	
Uitw	1100
Dikte	250

Gewicht (kg)
615

Algemene gegevens:


Milieuklasse: XC4-XA3

Omgevingsklasse: EA3-EE3

Cementsoort: SR-LA

Hijshaken: 2 x KKA 1.3T

Dekplaat 1100 x 1100 gesloten

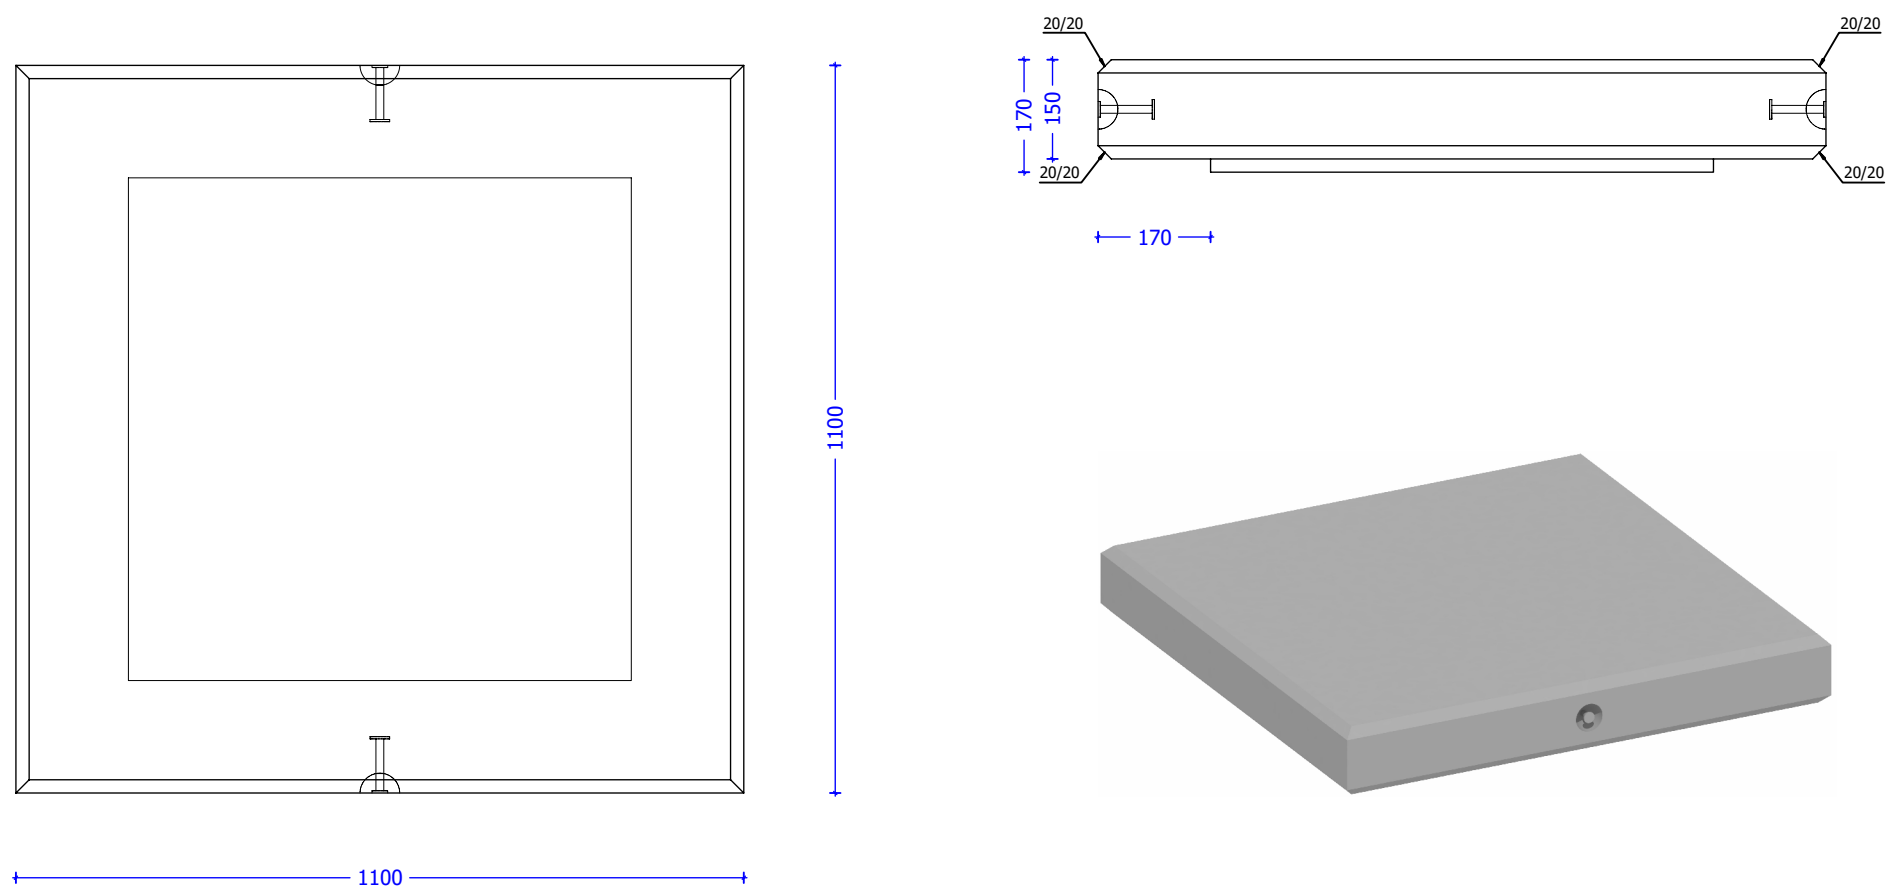

Afmetingen (mm)	
Uitw	1100
Dikte	150

Gewicht (kg)
469

Algemene gegevens:

Milieuklasse: XC4-XA3

Omgevingsklasse: EA3-EE3

Cementsoort: SR-LA

Hijshaken: 2 x KKA 1.3T

101

BENOR

0460