


Dekplaat Ø1100 met mangat Ø700

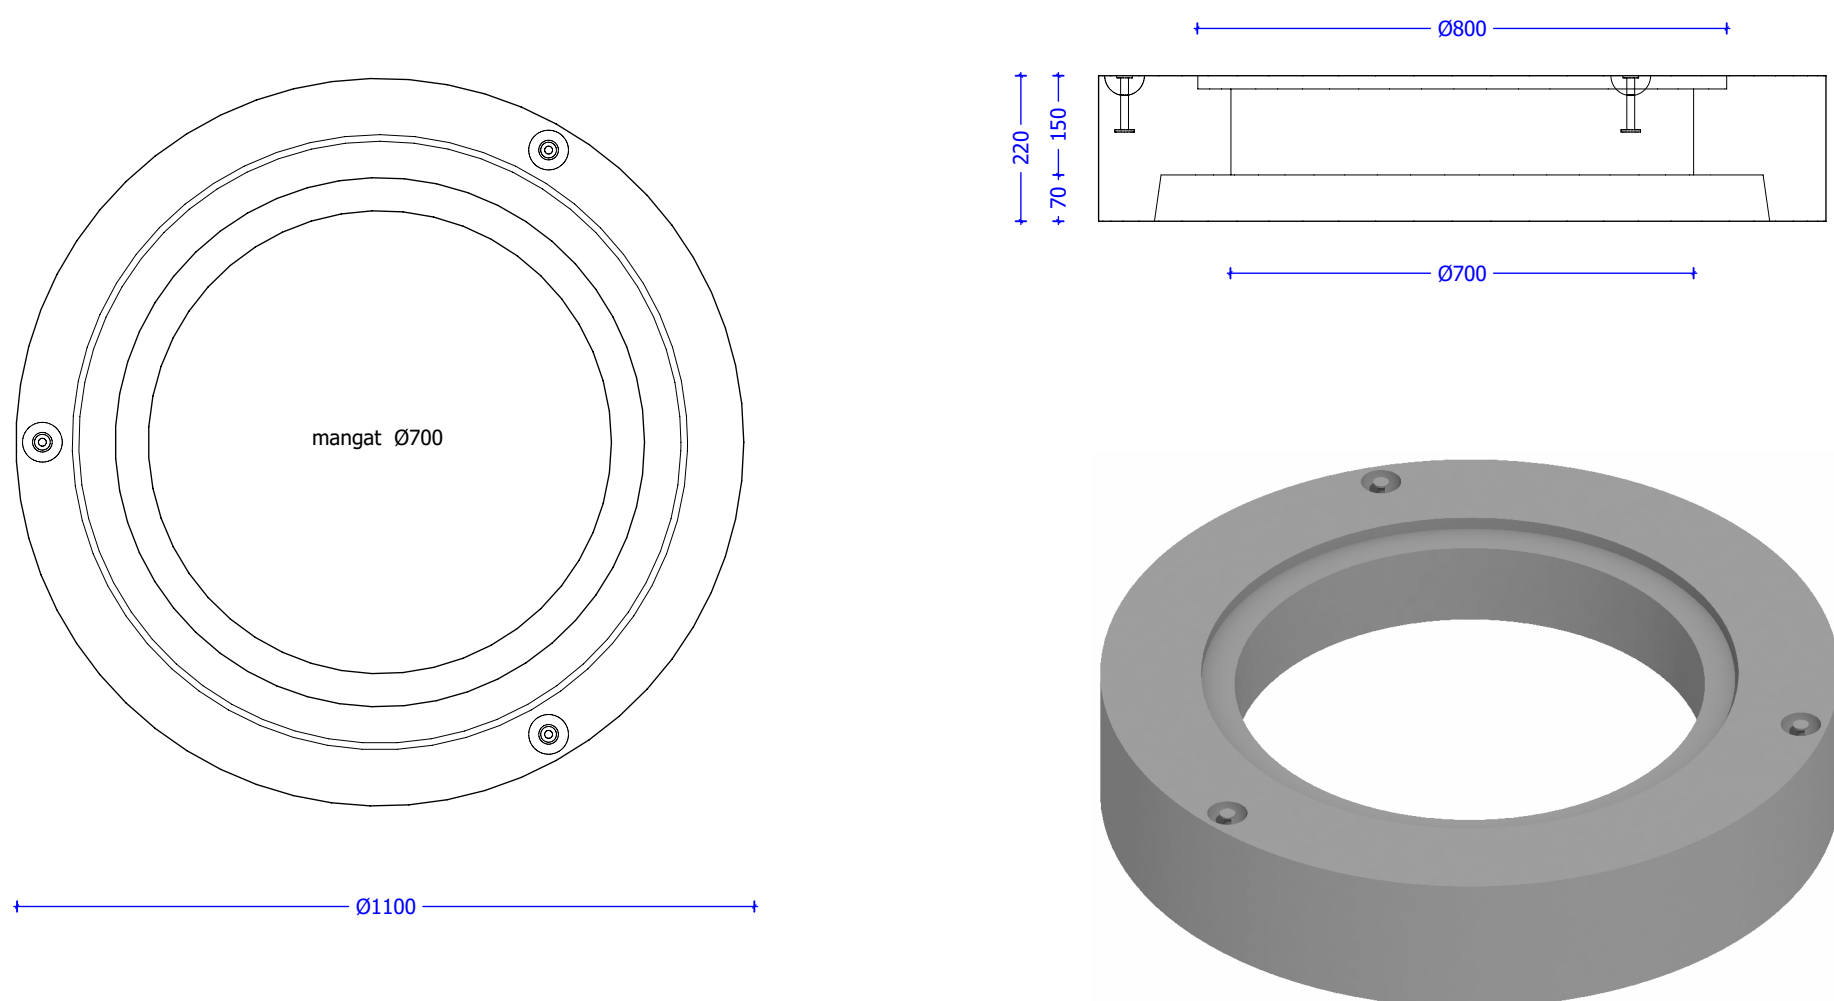

Afmetingen (mm)	
Øuitw	1100
Dikte	150

Gewicht (kg)
252

Algemene gegevens:




Milieuklasse: XC4-XA3

Omgevingsklasse: EA3-EE3

Cementsoort: SR-LA

Hijshaken: 3 x KKA 1.3T

Dekplaat Ø1100 gesloten

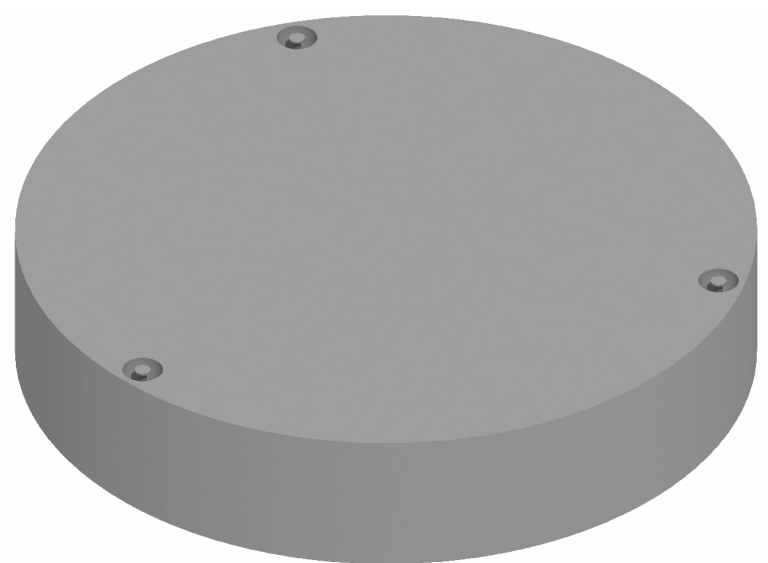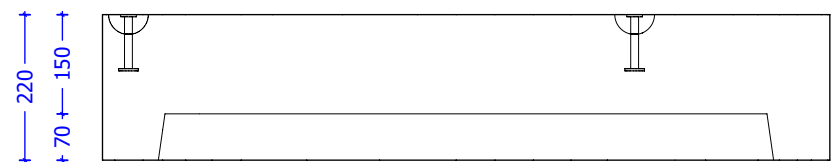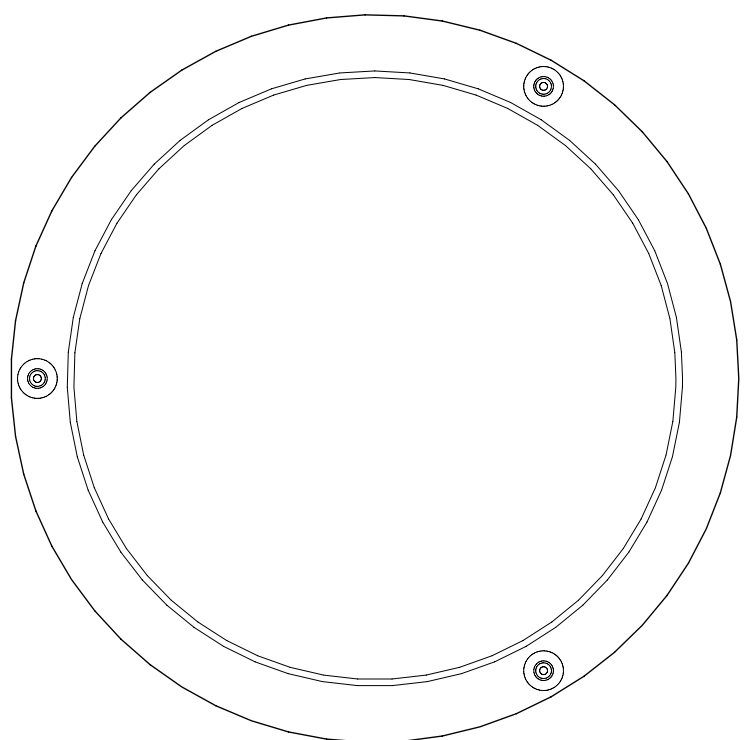

Afmetingen (mm)	
Øuitw	1100
Dikte	150

Gewicht (kg)
400

Algemene gegevens:

Milieuklasse: XC4-XA3

Omgevingsklasse: EA3-EE3

Cementsoort: SR-LA

Hijshaken: 3 x KKA 1.3T